ＯＣ第　245　号
令和8年10月19日

契約担当官代理
陸上自衛隊富士学校
会計課契約班長　綾戸　常貴

陸上自衛隊富士駐屯地におけるオープンカウンター方式による見積り依頼について

1　本リストは、オープンカウンター方式実施要項に基づく手続きが必要です。

2　本方式は随意契約を前提とした見積依頼であり、有効な見積書をもって申し込みをした者のうち、予定価格の制限の範囲内で最低の価格の見積書をもって申し込みをした者を契約の相手方とします。

3　件名リスト

一連番号	件　名	納入(履行)場所	納期(履行期限)	見積依頼書公表日	見積書提出期限	見積合わせの日時	防衛省競争参加資格	備　考
P245	排水管調査役務	富士駐屯地	8.12.18	8.10.19	8.11.5　1000	8.11.5　1000	陸上自衛隊オープンカウンター方式実施要領による。	

4　決定方式　　総額契約

5　市価調査依頼
　見積の提出をする際は事前に市価調査の提出をお願いします。

6　内訳書、仕様書の交付場所、契約条項等を示す場所、問い合わせ先及び提出先
　〒410－1432
　住　所　　静岡県駿東郡小山町須走481－27
　契約機関名　陸上自衛隊富士駐屯地　会計課(担当　市平)
　電話番号　0550－75－2311(内線2232・2233)
　FAX番号 0550－75－2445(直通)

見　積　書

見 積 金 額　　￥

（税抜）

品　名	規　格	単　位	数　量	単　価	金　額
排水管調査役務	仕様書のとおり	ST	1		
別紙内訳書のとおり					
	以下余白				
納入（履行）場所	富士駐屯地		納期（履行期間）		8.12.18
			入札（見積）書有効期間		

上記の公告又は通知に対して「入札及び契約心得」及び「標準契約書」の契約条項等を承諾のうえ入札見積もり致します。
また、当社は「入札及び契約心得」に示された暴力団排除に関する誓約事項について誓約致します。

8.11.5

契約担当官代理
陸上自衛隊富士学校
会計課契約班長　綾戸　常貴　　殿

住　　所
会 社 名
代表者名
担当者名
連 絡 先

別　紙

内 訳 書

品　名	単　位	数　量	単　価	金　額	備　考
設備点検費	式	1			
運搬交通費	式	1			
諸経費等があれば内訳の記載をお願いいたします。					
小　計					

市価調査表

￥

（税抜）

お忙しいところ恐縮ですが10月27日（火）17時までに送付をお願い致します。

品　名	規　格	単　位	数量	単　価	金　額
排水管調査役務	仕様書のとおり	ST	1		
別紙内訳書のとおり					
	以下余白				
納入（履行）場所	富士駐屯地		納期（履行期間）		8.12.18

契約担当官代理
陸上自衛隊富士学校
会計課契約班長　綾戸　常貴　　殿

住　　所
会 社 名
代表者名
担当者名
連 絡 先

別　紙

内　訳　書

品　名	単　位	数　量	単　価	金　額	備　考
設備点検費	式	1			
運搬交通費	式	1			
諸経費等があれば内訳の記載をお願いいたします。					
小　計					

調達要求番号：　６ＫＳ８１Ａ５０１３１

陸　上　自　衛　隊　仕　様　書			
物品番号		仕　様　書　番　号	
排水管調査役務		ＦＳ－Ｚ２１０２２１	
		作　　成	令和　８年１０月１３日
		変　　更	令和　　年　　月　　日
		作成部隊等名	富　士　学　校　管　理　部

1　総則

1.1　適用範囲

この仕様書は，陸上自衛隊施設内における排水管調査役務について規定する。

1.2　用語及び定義

この仕様書で用いる用語及び定義は，次によるほか，ＧＬＴ－ＣＧ－Ｚ０００００１の1.2及びＧＬＴ－ＣＧ－Ｚ５０００００２の1.2、建築物環境衛生管理基準による。

1.3　引用文書

この仕様書に引用する次の文書は，この仕様書に規定する範囲において，この仕様書の一部を成すものであり，入札書又は見積書の提出時における最新版とする。

a)　**仕様書**

ＧＬＴ－ＣＧ－Ｚ０００００１　陸上自衛隊装備品等一般共通仕様書

ＧＬＴ－ＣＧ－Ｚ５０００００２　陸上自衛隊一般外注整備共通仕様書

建築物環境衛生管理基準

2　役務に関する要求

2.1　役務等の種類

細部については，調達要領指定書により指定する。

2.2　作業項目、内容等

作業項目，内容等については，調達要領指定書により指定する。

2.3　資格等

資格等については，調達要領指定書により指定する。

2.4　場所

細部については，調達要領指定書により指定する。

2.5　実施予定期間等

実施予定期間等については、調達要領指定書により指定する。

3　一般的要求事項

a)　本役務に使用する器材類等は，すべて請負業者が準備する。

b)　本役務において使用する電気水道等，工具，清掃道具，消耗品等は，請負業者が準備すること。

c)　請負業者は，現場における火災，盗難，その他災害の防止に十分注意を払うこと。

d)　請負業者は，施設及び物品に損傷を与えないように必要な養生を施すものとする。やむを得ず施設及び物品に損傷を与えた場合はすみやかに官側に報告するとともにこの責任で現状に復旧する。この場合における復旧費用並びにその被害による損害補償は契約相手方の負担において行う。

e)　デジタルカメラ等，撮影については，監督官の了承を得ること。

4　提出書類

役務写真は，排水管内を数メートルおきに撮影し，Ａ４Ｓ版（サービス版）に整理し提出する。

5　監督・検査

請負業者は，作業を実施するに当たり，官側の指示に従うものとする。

6　仕様書等に関する疑義

請負業者は，図面・仕様書との内容に相違がある場合や，明示のない場合，又は，疑いを生じた場合は，契約担当官等と協議するものとする。

調達要領指定書	調達要求書発簡番号	
	調達要求番号	６ＫＳ８１Ａ５０１３１
	調達要求年月日	令和８年１０月１４日
	作成部課	富士学校管理部　営繕課
	作成年月日	令和８年１０月１３日
品名	富士駐屯地排水管調査役務	
仕様書番号	ＦＳ－Ｚ２１０２２１	

指定事項：

２．１　役務等の種類

駐屯地排水管内の目視による調査

２．２　作業項目・内容等

a)　作業項目　排水管調査

b)　作業内容　排水管内を目視で調査し、異常がないか撮影し写真にて報告する。

c)　調査する排水管

PC-Φ2000　約60m

d)　点検項目

・配管本体内外部にひび、欠損、剥離、浮き等の異常はないか。

・配管の固定器具等のさび、脱落、欠損等の異常はないか。

・配管周辺の沈下、空隙、土砂流出などの異常はないか。

・連接する構造物等からの影響はないか。

２．３　資格等

特になし。ただし、排水管工事における官公庁での施工実績等の排水管施工に関する知識を有すること。


２．４　場所

静岡県駿東郡小山町須走４８１－２７

富士駐屯地排水管（別紙）

２．５　実施予定期間等


作業実施・報告（書類提出）期限　　契約日　～　令和８年１２月１８日（金）

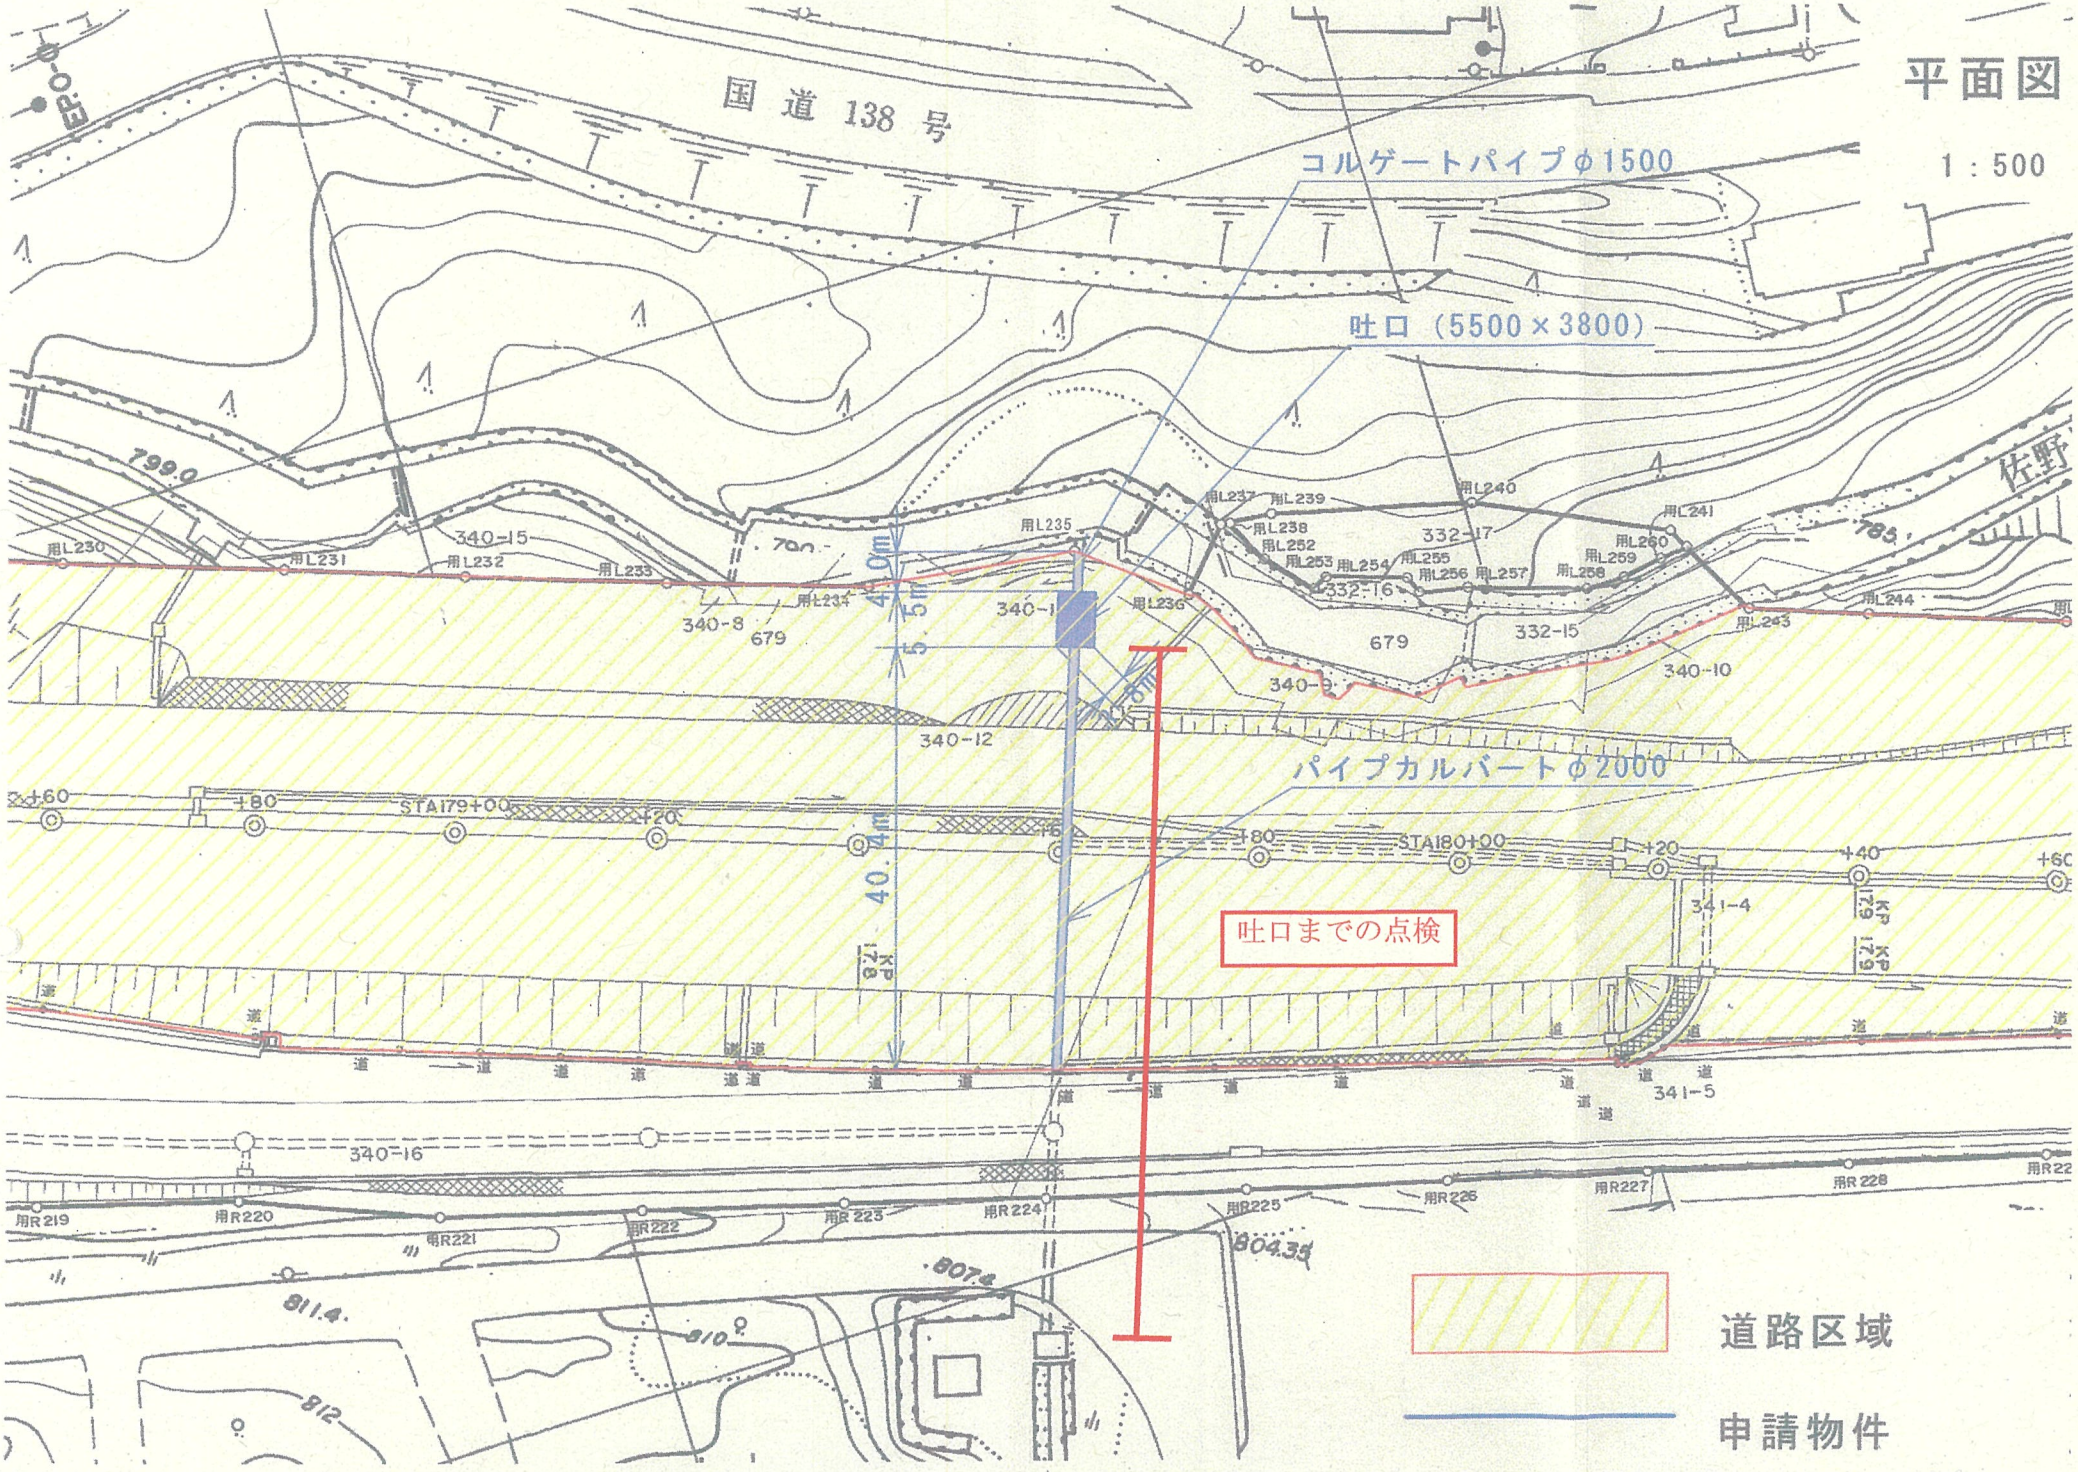
平面図
1：500
国道138号
コルゲートパイプφ1500
吐口（5500×3800）
パイプカルバートφ2000
吐口までの点検
道路区域
申請物件
佐野
799.0
785
804.35
807.4
811.4
810
812
340-1
340-8
340-10
340-12
340-15
340-16
332-15
332-16
332-17
341-4
341-5
679
STA179+00
STA180+00
40.4m
5m
6m
KP 12.9
KP 12.8
用L230
用L231
用L232
用L233
用L234
用L235
用L236
用L237
用L238
用L239
用L240
用L241
用L243
用L244
用L252
用L253
用L254
用L255
用L256
用L257
用L258
用L259
用L260
用R219
用R220
用R221
用R222
用R223
用R224
用R225
用R226
用R227
用R228


パイプカルバート 標準横断図

PC-φ2000

コンクリート120°巻基礎
詳細図 S=1:50

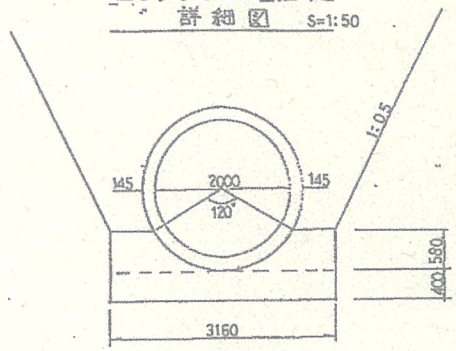


PC-φ1200

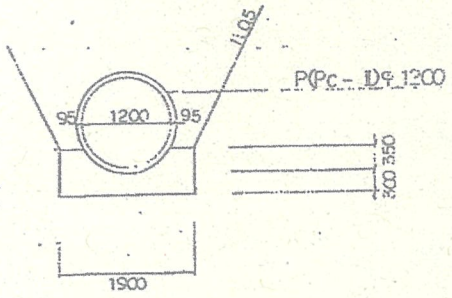


特殊人孔 (Ⅰ) (D)

平面図

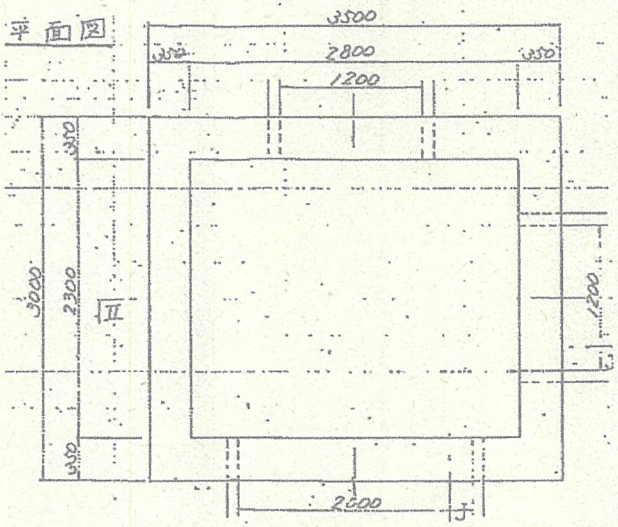

特殊人孔 (Ⅱ) (A, B, C)

平面図

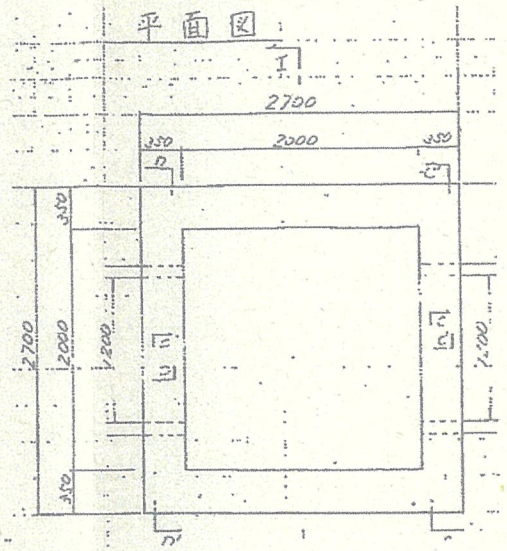

吐口 (E)

平面図

