

仕様書番号

管営8-38

汚水流量計保守点検役務

件名 汚水流量計保守点検役務

図面名称 表紙

縮尺 1 作成年月日 2026年5月25日 図面番号 1 / 3

管理課長 営繕班長 工事企画 施設管理 合議 設計

陸上自衛隊 航空学校宇都宮校 管理課 営繕班

仕様書

- 1 件 名 : 汚水流量計保守点検業務
- 2 場 所 : 栃木県宇都宮市上横田町1360 陸上自衛隊北宇都宮駐屯地
- 3 役務概要 : 汚水流量計保守点検 一式
- 4 一般事項
 - (1) 本役務は、仕様書及び図面によるほか、関係法令等に基づき実施すること。
 - (2) 本仕様書・図面に記載なき事項については監督官と調整し、当然実施すべき事項は請負業者の負担において実施すること。また、作業場軽微なもので当然必要と判断される事項についても同様とする。
 - (3) 請負業者は契約後速やかに作業実施日を監督官と調整すること。また、工程表等を提出して監督官の承認を受けること。
 - (4) 請負業者は現場代理人及び主任技術者を指名し、関係法令及び諸規定に基づき工程管理・品質管理及び作業に従事する者の技術上の指導監督を行うこと。また現場代理人は工事現場に常駐すること。
 - (5) 本役務により発生した発生材は、指定の発生材調査と共に監督官の指示する場所に集積すること。
 - (6) 本役務に使用する材料は仮設材を除いて全て新品とし、JIS規格品等の通用品とする。また、監督官の検査を受けて承認されたものを使用すること。
 - (7) 役務実施中の安全確保には十分に留意して現場管理を行うとともに、火災等の災害及び事故に注意すること。また必要に応じて養生等の処置を行うこと。
 - (8) 隊員若しくは部外者等に損害を与えた場合、又は施設等を破壊した場合で、その原因が本役務に関わると認められた場合、請負業者が補償及び賠償の責を負うものとする。
 - (9) 本役務に必要な電気及び水道については、請負業者の負担とする。やむを得ず駐屯地内の施設を使用する場合は有償とし、請負業者の負担において仮設メーター等を設置すること。使用料金支払い方法については監督官から指示する。
 - (10) 本役務に関係する申請及び提出書類等は、監督官から指示された様式により作成及び提出すること。
 - (11) 本役務の写真はカラーとし、作業状況を撮影してアルバム(A4版)に整理する。また、デジタルカメラも使用できるものとし、大きさはサービズ版相当とする。提出部数は1部とし、着手前・作業中・完了後・作業後順べいとなる箇所・材料搬入・その他主要な工程の実施状況及び監督官の指示する箇所の写真を撮影すること。
 - (12) 本役務の完了に際しては、当該役務に関連する箇所の清掃及び後片付けを実施すること。
 - (13) 本役務の完了した際、監督官に完了届を提出して検査官の検査を受けるものとする。
 - (14) その他疑義が生じた場合は、監督官と調整のうえ実施すること。

5 特記事項

- (1) 本役務で点検する汚水流量計機器の諸元は以下のとおりとする。


規格	
演算器	シユアリサーチ KK-200
記録計	シマゾン SR102
積算カウンタ	鶴賀電機 3404A プリンター付
コンソレント	2口 100W
外部出力	なし
電源	単相100V 50Hz
消費電力	100W未満 (コンソレント未使用時)
外形寸法	W600×H800×D450
型式	SUN-61
メーカー	横河電機(株) 平成27年製
測定可能範囲	0.25~5m
出力信号	4~20mA DC
材質	ステンレス
寸法	φ77×267

- (2) 保守点検内容は下表及びメーカーの点検表による。


点検項目	点検作業内容
1 計測水路	① 計測水路の点検及び清掃 ② レベルの確認及び調整 ③ 管渠内の点検及び清掃
2 超音波水位計	① 感帯の調整 ② ゼロスパンの調整 ③ レベルの調整及び清掃
3 流量計制御盤	① 水位表示器、流量表示器、記録計のゼロスパン調整 ② 制御盤の調整

- (3) 保守点検の日程は2月6日(土)2月13日(土)2月27日(土)すること。
- (4) 保守点検に必要な資器材等は請負業者の責任において準備すること。
- (5) 保守点検終了後、不具合等が発生した場合は再度点検を実施するものとし、細部は監督官と協議のうえ実施する。また別途修理が必要な箇所があった場合は、当該作業に係る見積等を提出すること。(様式随意)
- (6) 保守点検終了後正常に動作することを確認し、結果報告書を1部監督官に提出すること。(様式随意)
- (7) 役務の完了は、官側へのマニフェスト(原本)の提出をもって完了とする。


件名	汚水流量計保守点検業務		
図面名称	仕様書	図面番号	2 / 3
縮尺	—	作成年月日	2026年5月25日
陸上自衛隊 航空学校宇都宮校 管理課 営繕班			

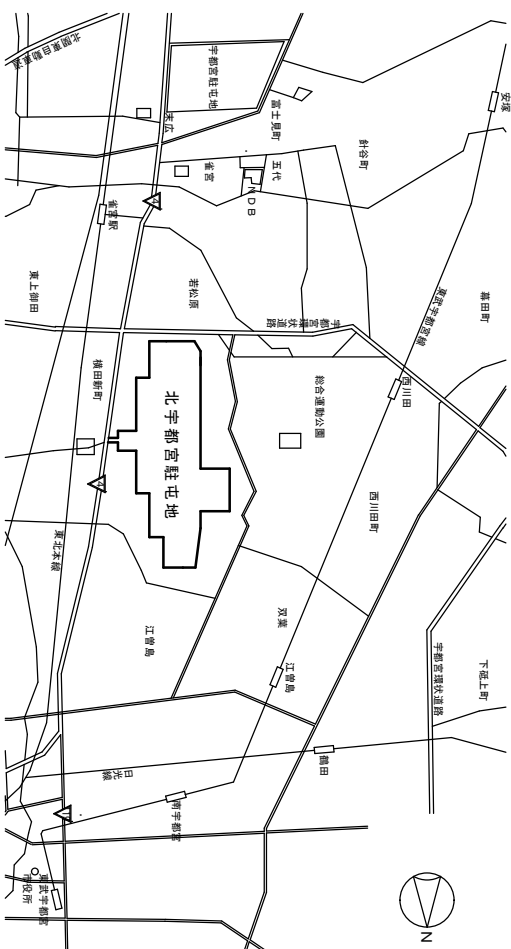

案内図 S=1:X

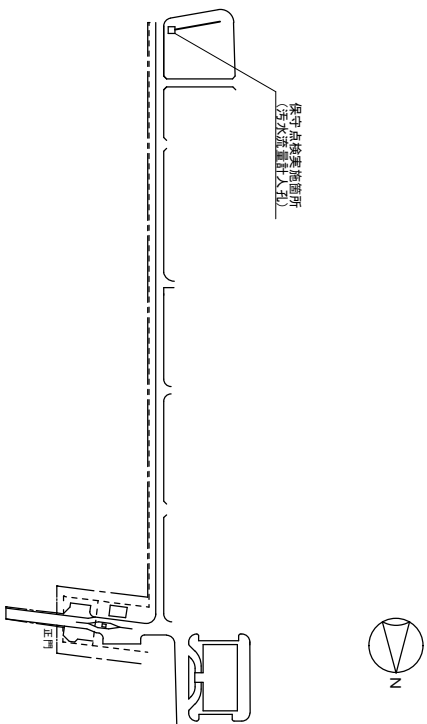

配置図 S=1:4,000

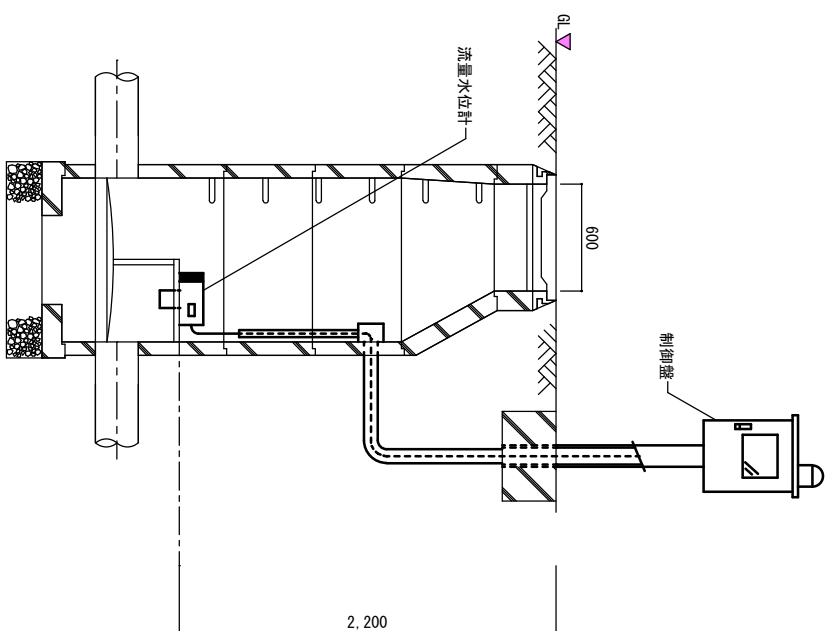

污水槽断面図 S=1:300

件名	污水流量計保守点検業務		
図面名称	案内図・配置図・断面図		
縮尺	図示	作成年月日	2026年5月25日
		図面番号	3 / 3
陸上自衛隊 航空学校宇都宮校 管理課 営繕班			