


一般競争入札公告

分任契約担当官
陸上自衛隊関西補給処桂支処
会計課長 増 田 有 貴

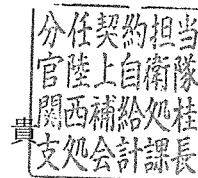

以下のとおり一般競争入札を実施するので、「契約条項」及び「入札心得」を承知のうえ参加されたい

1 競争入札に付する事項

- (1) 件 名 : (5) 油分離槽内部補修
- (2) 内 容 : 仕様書のとおり
- (3) 履行場所 : 陸上自衛隊桂駐屯地
- (4) 履行期限 : 令和6年2月29日(木)

2 競争に参加する者に必要な資格に関する事項

- (1) 次のいずれかであること(いずれか一つで可)
 - ・全省庁統一資格の「役務の提供等」に係る等級がD級以上であること
 - ・防衛省競争参加資格の「建築一式工事」に係る等級がD級以上であること
 - ・防衛省競争参加資格の「管工事」に係る等級がC級以上であること
- (2) 予算決算及び会計令第70条の規定に該当しない者であること。なお、未成年者、被保佐人又は被補助人であって、契約締結のために必要な同意を得ている者は、同条中、特別の理由がある場合に該当する。
- (3) 予算決算及び会計令第71条の規定に該当しない者であること。
- (4) 都道府県警察から暴力団関係業者として防衛省が発注する工事等から排除するよう要請があり当該状態が継続している有資格業者については、競争参加を認めない。
- (5) 入札心得に定める「暴力団排除に関する誓約事項」に基づく誓約を行わない者の競争参加を認めない。
- (6) 契約担当官等から指名停止の措置を受けている期間中の者でないこと。(協力者を含む。)
- (7) 防衛省大臣官房衛生監、防衛政策局長、防衛装備庁長官又は陸上幕僚長から「装備品等及び役務の調達に係る指名停止等の要領」に基づく指名停止の措置を受けている期間中のものでないこと。
- (8) 前号により現に指名停止を受けている者と資本関係又は人的関係のあるものであって、当該者と同種の物品の売買又は製造若しくは役務請負について防衛省と契約を行おうとする者でないこと。
- (9) 原則、現に指名停止を受けている者の下請負については認めない。ただし、真にやむを得ない事由を該当する省指名停止権者が認めた場合には、この限りでない。

3 契約条項及び入札心得を示す場所

陸上自衛隊関西補給処桂支処 総務部会計課 契約班

4 入札(現場)説明会及び競争入札の日時等

- (1) 入札(現場)説明会 : 実施しない。
※入札参加希望者については入札日までに現地現物確認を実施し、現状について把握した上で入札に参加すること。(油分離槽は現在使用中のものであるため)
現地現物確認については土日祝以外で個別に対応するので下記に示す担当まで事前に連絡されたい。
- (2) 入札日時 : 令和5年12月21日(木) 1000
- (3) 入札場所 : 桂駐屯地 本部庁舎1F 多目的室

5 入札方法

落札決定にあたっては、入札書に記載された金額に当該金額の100分の10(軽減税率対象品目につ

いては100分の8)に相当する額を加算した金額をもって落札金額とするので、入札者は消費税及び地方消費税に係る課税事業者であるか免税事業者であるかを問わず、見積もった金額の110分の100(軽減税率対象品目については108分の100)に相当する金額を入札書に記載すること。

6 入札の無効

- (1) 第2項で示した競争に参加する者に必要な資格を有しない者のした入札
- (2) 入札に関する条項に違反した入札
- (3) 入札金額、入札者の氏名及び押印された印影が判別し難い入札

7 落札決定方法

総額決定(外税方式)

ただし、同額の場合には抽選により決定する。

8 保証金等に関する事項

- (1) 入札保証金：免除
- (2) 契約保証金：免除
- (3) 違約金：落札者が「入札及び契約心得」に従って契約手続きをしない場合には、落札者が契約締結に応じないものとみなし、落札金額の100分の5に相当する金額を違約金として徴収し、契約者が契約を履行しない場合は、契約金額の100分の10以上の金額を違約金として徴収する。

9 契約書の作成

落札決定後、遅滞なく契約書を作成する。

10 その他入札に関する事項

- (1) 入札参加者は、入札前日までに競争入札受付票(別紙)に必要事項を記入し、資格決定通知書(写)と合わせて提出(FAX可)して下さい。確認後、入札等関係書類を交付する。
- (2) 電報・電話等による入札は認めません。
- (3) 郵便による入札については入札前日1700着分までを有効とし便着の確認を必ずお願いします。また入札金額が同額による場合は当該入札に関係の無い職員により抽選を実施します。
- (4) 代表者以外での入札については、入札までに委任状を提出してください。
- (5) 予定価格に達しない場合は再度入札を実施します。再度入札の場合は別途連絡します。
- (6) 市場価格調査にご協力をお願いします。


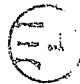

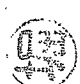




11 入札公告掲示場所

- (1) 陸上自衛隊桂駐屯地 1号隊舎1階 会計課事務室前掲示板
- (2) 陸上自衛隊桂駐屯地ホームページ <https://www.mod.go.jp/gsdf/mae/3d/katsura/>
- (3) 陸上自衛隊宇治駐屯地 関西補給処調達会計部掲示板

12 各問合せ先

- (1) 入札及び契約事項に関する問い合わせ先
〒615-8103 京都市西京区川島六の坪
陸上自衛隊桂駐屯地 関西補給処桂支処 会計課 契約班 担当 市川
TEL (075) 381-2125 (内線515) FAX (075) 381-8881
- (2) 仕様書(規格等)及び現場確認に関する問合せ先
陸上自衛隊関西補給処桂支処 総務部管理課営繕班 担当 岡田(内線382)

(5) 油分離槽内部補修

件名		(5) 油分離槽内部補修					図面番号	1 / 4
図名		表紙					縮尺	—
支処長	総務部長	管理課長	営繕班長	管財	管繕	工事企画	設計者	
								
関西補給処桂支処総務部管理課営繕班 令和5年12月8日								

仕 様 書

1 作業件名

(5) 油分離槽内部補修

2 作業場所

京都府京都市南区久世高田町336 陸上自衛隊桂駐屯地

3 作業期間

契約締結日～令和5年2月29日(木)
(契約締結後、早急に作業に着手すること)

4 作業概要

本作業は、油分離槽内の油水汲み上げ後、FRPライニング工事ににより塗装補修し、槽内に充水を実施するもの。

■油分離槽No.10

項目	規格
ガラスマット	壁面積5.88㎡分
ポリエステル樹脂	壁面積5.88㎡分
プライマー	壁面積5.88㎡分
トップコート	壁面積5.88㎡分

■油分離槽No.24

項目	規格
ガラスマット	壁面積5.4㎡分
ポリエステル樹脂	壁面積5.4㎡分
プライマー	壁面積5.4㎡分
トップコート	壁面積5.4㎡分

5 一般事項

(1) 総則

本作業は、仕様書・図面・メーカー基準・次の基準及び関係法令等を遵守して実施すること。なお仕様書に記載なき事項については、事前に監督官と協議のうえ指示に従うこと。

(2) 協議

請負者は設計図書及び現地において、相違・疑義あるいは不明な点が生じた場合は、監督官と協議し、その指示に従うこと。

(3) 火災予防・現場管理

作業中における火災予防、労働安全及び在来施設等の保護には、十分注意を払うものとし、汚破損した場合は、請負者の責任において速やかに原形に復旧すること。

(4) 作業写真

請負者は作業の主要な施工段階において写真撮影を実施すること。項目は着手前・施工中・隠蔽部分・工事完成後のほか、監督官の指示する箇所とする。また、写真はA4紙に整理のうえ1部提出すること。

(5) 作業時間

敷地内における作業実施時間帯は、平日(土・日及び祝祭日は除く。)の午前8時30分から午後5時迄を基準とする。その他の時間帯に作業を実施する場合は、事前に監督官と協議のうえ指示に従うこと。

(6) 電気・水道等の使用

本作業実施に必要な電力・給水については請負者側が準備すること。

6 特記事項

- (1) 作業に先立ち、油分離槽内の現地確認を実施すること。
- (2) 作業前、油水等の槽内に溜まった水を汲み取ること。
- (3) 清掃の際、高圧洗浄機で壁面及び仕切り部分を洗浄すること。その際、洗浄水も汲み取ること。
- (4) 補修に伴い汲み取った油水は、廃棄物の処理及び清掃に関する法律等を遵守し、適正に処分すること。
- (5) 槽内塗装後、塗料等が乾燥するまでの間は、槽内に流水が無い状態で行うこと。
- (6) 補修完了の際、塗料の乾燥確認後、規定の水位まで充水すること
- (7) 納期までに処分完了が証明できる書類(マニフェスト)を官側に提出すること。

7 提出書類

本作業での提出書類は下記のとおりとし、期限内に必ず提出すること。

- (1) 工程表・・・1部(契約後速やかに提出)
- (2) 現場代理人等指名通知書・・・1部(作業着手前に提出)
- (3) 着手届・・・1部(作業着手前に提出)
- (4) 完了届・・・1部(作業終了日に提出)
- (5) 材料等承認願・・・1部(契約後速やかに提出)
- (6) 作業材料搬入報告書・・・1部(契約後速やかに提出)
- (7) 作業写真・・・1部(アルバム等に整理し提出)
- (8) その他監督官が指示した書類(指示した期日までに示した部数を提出)


8 検査

作業完了後、検査官の完了検査を受け合格をもって完了とす。ただし、手直し事項が生じた場合は、手直し完了後再度検査を受け、合格をもって完了とする。


件名	(5) 油分離槽内部補修	図面番号	2 / 4
図名	仕様書	縮尺	-

関西補給処桂支処総務部管理課營造班

配置図 S=1/7000

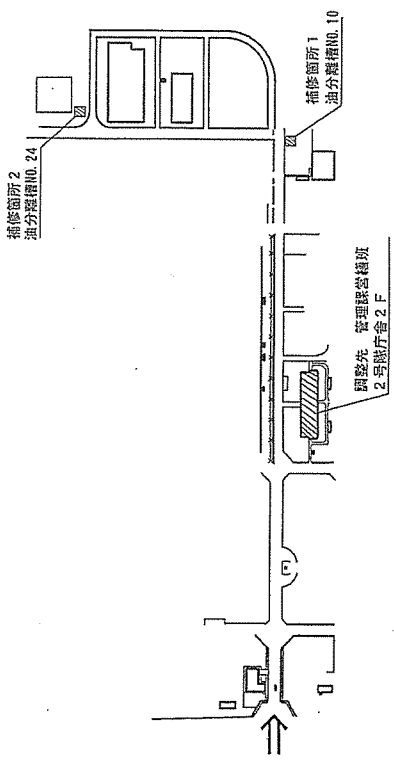


案内図 S=1/40000

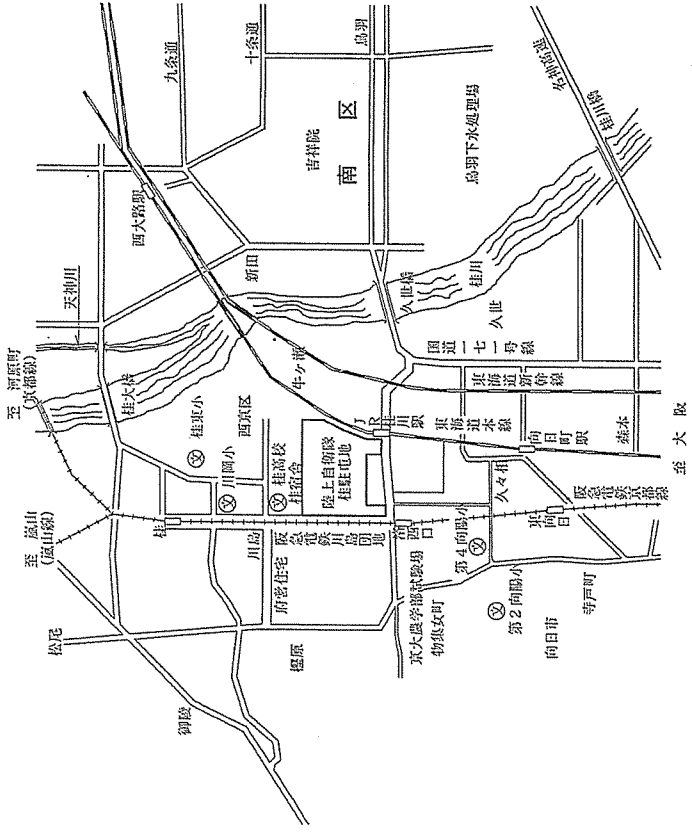


件名	(5) 油分離槽内部補修	図面番号	3 / 4
図名	案内図・配置図	縮尺	図示
関西補給処桂支処総務部管理課繪班			

補修箇所1
 油分離槽No. 10
 1,800×600×1,000 容量: 0.65 m³

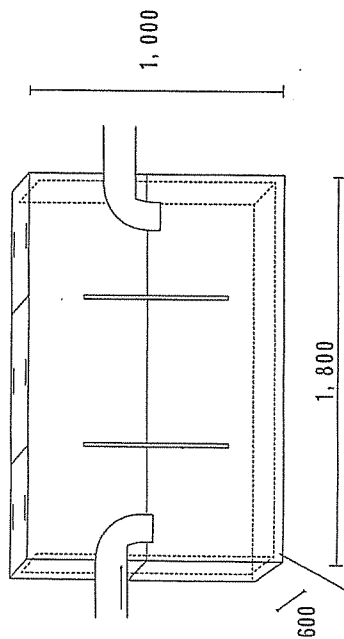

使用材料 (施工面積5.88㎡)
 ガラスマット
 ポリエステル樹脂
 フライマー
 トップコート

補修箇所2
 油分離槽No. 24
 1,200×700×1,200 容量: 0.59 m³

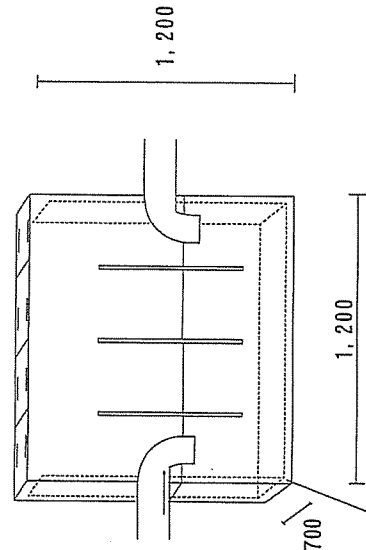

使用材料 (施工面積5.4㎡)
 ガラスマット
 ポリエステル樹脂
 フライマー
 トップコート

件名	(5) 油分離槽内部補修	図面番号	4/4
図名	油分離槽断面図	縮尺	1/250
関西補給処桂支処総務部管理課 繪班			

競争入札受付票

令和 年 月 日

入札件名	(5) 油分離槽内部補修	入札日時	令和5年12月21日(木) 10:00~
仕様書等受領者	住所		
	会社名	(電話 - -)	(FAX - -)
	受領者(役職・氏名)		
	※名刺を頂戴することで、本欄の記載を省略できます。		

官側受付日	
-------	--