

公 告

分任契約担当官
陸上自衛隊関西補給処桂支処
会計課長 田尾 正輝



以下のとおり一般競争入札を実施するので、「入札及び契約心得」及び「契約条項」を承知のうえ参加されたい。

1 入札事項

契約実施計画番号		調 達 要 求 番 号		物 品 番 号		仕 様 書 番 号	
5RJ31KS00030		5RJB1AE0303 0001					
品名 または 件名							
(7) ボイラー洗缶等整備							
部品番号 または 規格							
仕様書のとおり							
使 用 器 材 名							
数 量	単位	銘 柄	使 用 期 限 等	グ ル ー プ	指定	検査	包装
1.00	ST						
納地または工事場所			引 渡 場 所				
陸上自衛隊桂駐屯地							
搬 入 場 所			納 期 ま た は 工 期				
			令和8年1月30日 (金)				

2 競争参加資格

次のいずれかであること
全省庁統一資格の「役務の提供等」に係る等級がA、B、C、D等級であること
ただし、細部は注意事項による。

3 契約条項を示す場所

陸上自衛隊桂駐屯地 関西補給処桂支処総務部会計課事務室

4 説明会及び入札執行の日時場所

説明会日時場所：実施しない
入札日時場所：令和7年4月11日 (金) 10時30分 桂駐屯地 本部庁舎 1F 多目的室

5 保証金

入札保証金：免除 契約保証金：免除

6 落札決定方式及び契約方式

落札決定方式：総品目総額 契約方式：一般競争

7 注意事項

5 入札方法

- (1) 落札決定に当たっては、入札書に記載された金額に当該金額の100分の10に相当する額を加算した金額をもって落札価格とするので、入札者は、消費税及び地方消費税に係る課税事業者であるか免税事業者であるかを問わず、見積もった金額の110分の100に相当する金額を入札書に記載すること。
- (2) 予定価格に達しない場合は、再度入札を実施する。郵便による入札がない場合は当日速やかに実施し、郵便による入札がある場合は別途連絡する。

6 入札の無効

- (1) 第1項で示した競争に参加する者に必要な資格のない者のした入札
- (2) 入札に関する条項に違反した入札
- (3) 入札金額、入札者の氏名及び押印された印影が判別しがたい入札
- (4) 入札者が実施した「暴力団排除に関する誓約事項」の誓約に虚偽があった場合又は誓約に反する事態が生じた場合に、当該入札者が提出した入札
- (5) 「暴力団排除に関する誓約事項」の誓約を行わない者の入札
- (6) 入札書に記載の「入札及び契約心得」、入札条件、「標準契約書等」の契約条項等及び仕様書等の承諾を行わない者の入札（応札をもって承諾をしたものとみなす。）

7 落札決定方法

総額決定。総額が当隊所定の予定価格制限の範囲内の最低入札者を落札者とします。なお、落札となるべき最低入札者が2人以上ある場合は、直ちにくじ引きにより落札者を決定します。

8 契約書等の作成

落札者は契約書等を作成するものとする。

9 その他

- (1) 契約の成立の時期は、契約書に双方が記名押印した時とする。契約書を作成しない場合は、発注書を送付した時とする。
- (2) 入札参加を希望する者は、下記の(6)の問い合わせ入札前日までに連絡をすること。また、「資格審査結果通知書（写し）」を提出すること。（FAX可）
- (3) 入札書を郵送する場合は、必ず便着の確認をすること。
- (4) 代表者以外で入札に参加する業者は、入札書に添えて委任状を提出すること。
- (5) 市場価格調査を実施する場合があります。その際はご協力をお願いします。
- (6) 入札及び契約に関する事項の問い合わせ先
〒615-8103 京都府京都市西京区川島六ノ坪
陸上自衛隊関西補給処桂支処総務部会計課 契約班 （担当 毛利：（もうり））
TEL 075-381-2125（内線341） FAX 075-381-8881（直通）
- (7) 仕様・履行等に関する事項の問い合わせ先
〒615-8103 京都府京都市西京区川島六ノ坪
陸上自衛隊関西補給処桂支処総務部管理課 営繕班 （担当 岡部）
TEL 075-381-2125（内線384）
本公告は、陸上自衛隊桂駐屯地 1号隊舎1階 会計課事務室前掲示板、
陸上自衛隊桂駐屯地HP <https://www.mod.go.jp/gsdf/mae/3d/katura/> 及び
陸上自衛隊宇治駐屯地 関西補給処 調達会計部掲示板 に掲示している。

(7) ボイラー洗缶等整備

件 名	(7) ボイラー洗缶等整備					図面番号	1/4
	図 名	表 紙				縮 尺	—
支 処 長	総務部長	管理課長	営繕班長	ボイラー係長	施設管理		担当者
							
関西補給処桂支処総務部管理課営繕班						令和7年2月13日	

仕 様 書

- 1 作業件名
(7) ボイラー洗缶等整備

2 作業場所
京都府京都市西京区川島六ノ坪町 陸上自衛隊駐屯地

3 期 間
契約締結日～令和8年1月30日(金)
ただし、1号ボイラーは5月7日(水)までに実施し、2号ボイラー及び圧力容器等整備は、10月10日(金)までに実施すること。
性能検査・・・前期：5月9日(金)
後期：10月14日(火)

4 作業内容
本作業は、ボイラー(日本サーモエナー RE-20FⅡ 2基)の洗缶作業及び圧力容器等安全弁整備・組立・圧力検査(15個)を実施するものである。
① ボイラー洗缶作業(2基)
(1) 本体内部清掃及び弁・マンホール取り外し整備・取付
(2) 炉筒内部清掃
(3) 煙管内部清掃
(4) 給水内管取外し整備・取付
(5) ボイラー後部第2燃焼室入口取外し整備(炉壁はがれ等部分補修含む)・取付
(6) 検査穴・清掃穴取外し清掃整備・取付
(7) 本体安全弁取外し・整備・圧力調整・圧力試験・取付
(8) 連続ブロー接続管取り外し整備・取付
(9) バーナーカーカップ取り外し整備・取付
(10) 缶底ブロー弁分解・整備・取付
(11) コラム及び周辺配管及び部品の取り外し内部清掃・取付
(12) 組立・試運転調整
② 圧力容器等安全弁整備・組立・圧力検査(15個)

5 一般事項
(1) 総則
本作業は、仕様書・図面・メーカー基準・次の基準及び関係法令等を遵守して実施すること。なお仕様書に記載なき事項については、事前に監督官と協議のうえ指示に従うこと。
・建築保全業務共通仕様書
(2) 協議
請負者は設計図書及び現地において、相違・疑義あるいは不明な点が生じた場合は、監督官と協議し、その指示に従うこと。



- (3) 火災予防・現場管理
作業中における火災予防、労働安全及び在来施設等の保護には、十分注意を払うものとし、汚破損した場合は、請負者の責任において速やかに原形に復旧すること。

(4) 作業写真
請負者は作業の主要な施工段階において写真撮影を実施すること。項目は着手前・施工中・隠蔽部分・作業完了後のほか、監督官の指示する箇所とする。
また、写真はA4紙に整理のうえ1部提出すること。

(5) 作業時間
敷地内における作業実施時間帯は、平日(土・日及び祝祭日は除く。)の午前8時30分から午後5時迄を基準とする。その他の時間帯に作業を実施する場合については、事前に監督官と協議のうえ指示に従うこと。
- 6 特記事項
(1) 洗缶実施責任者は、ボイラー整備士免許取得者が、溶接整備についてはボイラー溶接士取得者が実施し、整備実施に先立ち免許の写しを提出すること。
(2) 缶内の整備に関しては、真鍮製の柔らかいブラシを使用すること。
(3) 本体及び圧力容器安全弁検査については、吹出、吹止圧力の試験結果を撮影し、その結果を性能検査時に検査官に提示するので、検査時には検査書類・写真を用意しておくこと。
(4) 本整備で分解した部分のガスケットやパッキン類は請負業者負担により新品に交換し、マンホールパッキン、前部煙室パッキンはメーカー純正・同等品を使用すること。
(5) 請負業者は、性能検査に立会すること。性能検査において指示事項があった場合請負業者の責任において速やかに作業を実施すること。
(6) 性能検査終了後直ちに組立作業を実施し、試験運転調整を実施すること。
- 7 提出書類
本作業での提出書類は下記のとおりとし、期限までに必ず提出すること。
(1) 日程表・・・2部(契約後速やかに提出)
(2) 現場代理人等指名通知書・・・2部(作業着手前に提出)
(3) 着手届・・・2部(作業着手日に提出)
(4) 完了届・・・2部(作業完了日に提出)
(5) 安全弁等試験成績書・・・1部(作業完了後提出)
(6) 作業写真・・・1部(アルバム等に整理し提出)
(7) その他監督官の指示した書類(監督官が指定した期日までに示した部数を提出)


件 名	(7) ボイラー洗缶等整備	図面番号	2/4
図 名	仕 様 書	縮 尺	—
関西補給処桂支処総務部管理課営繕班			

8 検査
作業完了後、現場清掃の上監督官に届け出た後、検査官の完了検査を受け合格をもって完了とする。ただし、手直し事項が生じた場合は、手直し完了後再度検査を受け、合格をもって完了とする。

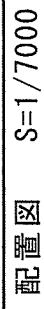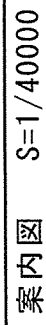

件名	(7) ボイラー洗缶等整備	図面番号	3/4
図名	案内図・配置図	縮尺	図示

関西補給処柱支処総務部管理課営繕班

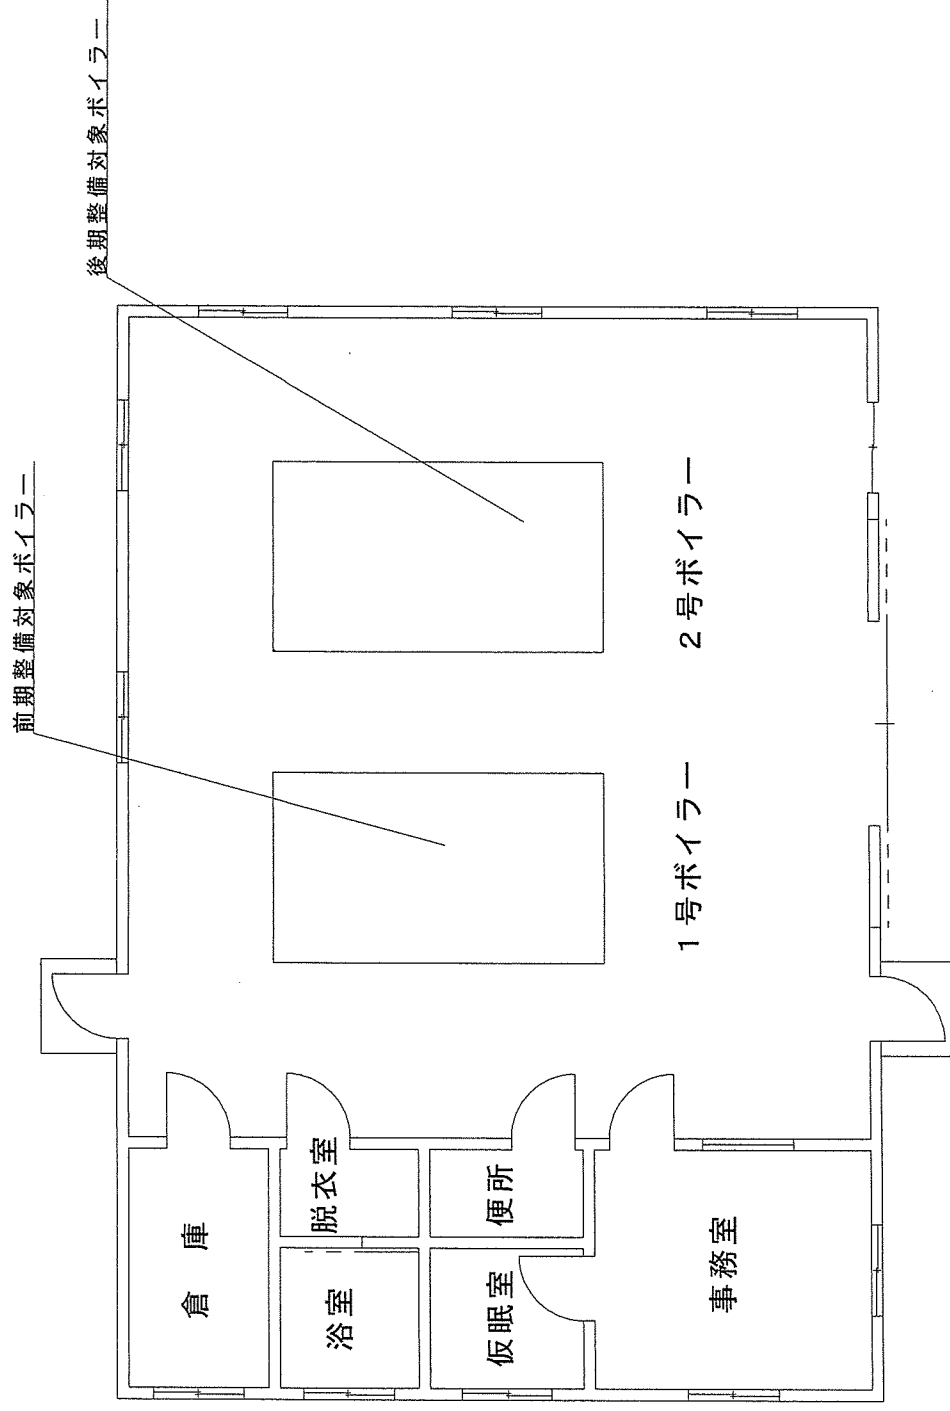

ボイラー室平面図

件名	(7) ボイラー洗缶等整備	図面番号	4/4
図名	ボイラー室平面図	縮尺	1/100
関西補給処桂支処総務部管理課営繕班			

入 札 書

件 名 : (7) ボイラー洗缶等整備

入 札 金 額 ¥ (税別)

役 務 内 容 : 仕様書のとおり

履 行 場 所 : 陸上自衛隊桂駐屯地

履 行 期 間 : 令和8年1月30日

入 札 保 証 金 : 免 除

暴力団排除

入札条件等

に関する誓約

: 誓約文：当社は、本入札（見積）書の提出をもって、暴力団排除に関し、入札心得に定める事項について誓約します。また、上記（本入札（見積））の公告又は通知に対して「入札及び契約心得」及び「標準契約書等」の契約条項等を承諾のうえ入札見積いたします。上記入札（見積）条件を承諾のうえ、下記のとおり入札（見積）します。

上記の金額をもって、入札条件及び契約条項承知の上入札致します。

令和 7 年 4 月 日

分任契約担当官
陸上自衛隊関西補給処
桂支処会計課長 田尾 正輝 殿

住 所

会 社 名

代 表 者 名

代 理 人

印