

桂駐屯地におけるオープンカウンター方式による見積依頼について

- 1 本リストは、オープンカウンター方式実施要領に基づく手続が必要です。
- 2 本方式は、随意契約を前提とした見積依頼であり、有効な見積書をもって申込みをした者のうち、予定価格の制限の範囲内で最低の価格の見積書をもって申込みをした者を契約の相手方とします。

3 件名リスト

一連 番号	件 名	納入（履行） 場所	納期 （履行期限）	見積依頼書 公表日	見積書 提出期限	見積り合わせの 日時	防衛省 競争参加資格	備考
1	(7) ボイラー煤煙測定	仕様書のとおり	R8.2.27 (金)	R7.4.11 (金)	R7.4.18 (金) 1200	R7.4.18 (金) 1200	必要なし	細部は仕様書を参照
2	(7) 構内道路区画線整備	仕様書のとおり	R7.9.30 (火)	R7.4.11 (金)	R7.4.18 (金) 1200	R7.4.18 (金) 1200	必要なし	細部は仕様書を参照

- 4 契約条項等を示す場所、問合せ先及び提出先
〒615-8103 京都府都市西京区川島六ノ坪
陸上自衛隊桂駐屯地 関西補給処桂支処会計課（中村）
TEL 075-381-2125（内線 341）FAX 075-381-8881

見 積 書

件名リスト一連番号	1
-----------	---

見積金額¥

(消費税を含まない。)

品 名	規 格	単 位	数 量	単 価	金 額
(7) ボイラー煤煙測定	仕様書のとおり	式	1		
納入（履行）場 所	仕様書のとおり		納 期 (履行期限)	R8. 2. 27	
契約保証金	免 除		入札（見積）書 有効期間		

上記に関して「入札及び契約心得」、「オープンカウンター方式実施要領」及び「標準契約書等」の契約条項等を承諾の上、入札見積りいたします。また、当社（私（個人の場合）、当団体（団体の場合））は、「入札及び契約心得」に示された暴力団排除に関する誓約事項について、誓約いたします。

令和7年4月11日

分任契約担当官

陸上自衛隊関西補給処桂支処

会計課長 田 尾 正 輝 殿

会社名 代表者名 担当者名 連絡先

(注) 押印を省略する場合には、担当者名及び連絡先を記載すること。

市場価格調査書

分任契約担当官

陸上自衛隊関西補給処桂支処

會計課長 田尾 正輝

殿

¥

(消費税抜価格)

1 履行期間

8.2.27

2 納 地


陸上自衛隊桂駐屯地

住所・名称・代表者名

令和 年 月 日

[illegible]

(7) ボイラー煤煙測定

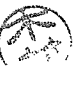名 称		(7) ボイラー煤煙測定					
支処長	総務部長	管理課長	営繕班長	工事企画	施設管理	ボイラー係長	担当
							
関西補給処桂支処総務部管理課営繕班					図面番号	1 / 3	

仕 様 書

作成年月

作成部隊名

令和7年4月

関西補給処桂支処総務部管理課

- 1 名 称: (7)ボイラー煤煙測定
- 2 場 所: 京都市西京区川島六ノ坪(陸上自衛隊桂駐屯地)
- 3 期 間: 契約締結日 ～ 令和8年2月27日
- 4 作業内容: 大気汚染防止法(昭和43年6月10日 法律第97条)に基づくボイラーの排気成分測定の実施
- 5 ボイラー仕様

設置場所	種類・設置数	型式	伝熱面積	燃料種別	最高使用圧力	実施月
101号建物 ボイラー室	炉筒煙管ボイラー ×2基	タクマRE-20FⅡ	24.5m ²	A重油	1MPa	6月 12月
112号建物 整備工場	多管式貫流ボイラー ×2基	タクマTWN-750	4.98m ²	A重油	1MPa	12月

6 一般事項

- ①本作業は本仕様書及び関係諸規則に基づき、実施すること。
- ②本仕様書及び図面に記載無き事項で、疑義が生じた場合は監督官と調整し、その指示に従い実施すること。
- ③請負業者は作業に先立ち、監督官に工程表を作成提出し、承認を受け作業を実施する。
- ④写真は作業の主要な部分及びその他部隊監督官の指示する場所を撮影し、作業写真帳(A4)に整理し、作業完了時に提出すること。
- ⑤作業実施中において、管理施設及び人員に損傷・損害を与えた場合は速やかに監督官に報告するとともに、請負者の責任において補償及び復旧すること。
- ⑥作業に必要な電気及び水道を使用する場合、その使用料金は官側の算定に基づき、請負業者が支払うものとする。
- ⑥提出書類については監督官の指示に従い用意する。

7 特記事項

①測定方法

- (ア)硫黄酸化物濃度は大気汚染防止法施行規則第15条1号により、JIS K 0103に定める測定方法
- (イ)ばいじん濃度は大気汚染防止法施行規則第15条3号により、JIS Z 8808に定める測定方法
- (ウ)窒素酸化物濃度は大気汚染防止法施行規則第15条1項により、JIS K 0104に定める測定方法

②実施時期

炉筒煙管ボイラーに関しては年に2回(6月下旬・12月中旬)、多管式貫流ボイラーに関しては年に1回(12月中旬)に実施する。結果報告書はその都度提出し、細部日程は監督官と協議する。

見 積 書

件名リスト一連番号	2
-----------	---

見積金額¥ (消費税を含まない。)

品 名	規 格	単位	数量	単 価	金 額
(7) 構内道路区画線整備	仕様書のとおり	式	1		
納入（履行）場 所	仕様書のとおり		納 期 (履行期限)	R7. 9. 30	
契約保証金	免 除		入札（見積）書 有効期間		

上記に関して「入札及び契約心得」、「オープンカウンター方式実施要領」及び「標準契約書等」の契約条項等を承諾の上、入札見積りいたします。また、当社（私（個人の場合）、当団体（団体の場合））は、「入札及び契約心得」に示された暴力団排除に関する誓約事項について、誓約いたします。

令和7年4月11日

分任契約担当官

陸上自衛隊関西補給処桂支処

会計課長 田 尾 正 輝 殿

会社名 代表者名 担当者名 連絡先

(注) 押印を省略する場合には、担当者名及び連絡先を記載すること。

市場価格調査書

分任契約担当官

陸上自衛隊関西補給処桂支処

会計課長 田尾 正輝 殿

$$\mathbb{Y}$$

(消費税抜価格)

1 履行期間

7.9.30

2 納 地

陸上自衛隊桂駐屯地

住所・名称・代表者名

令和 年 月 日

[illegible]

仕 様 書

- 1 作業件名
(7) 構内道路区画線整備

2 作業場所
京都府京都市西京区川島六の坪 陸上自衛隊駐屯地

3 作業期間
契約締結日～令和7年9月30日(火)

4 作業概要
本作業は、構内道路の横断歩道の表示を実施するもの

5 一般事項
(1) 総 則
本作業は、仕様書・図面・メーカー基準・次の基準及び関係法令等を遵守して実施すること。なお仕様書に記載なき事項については、事前に監督官と協議のうえ指示に従うこと。
・土木工事共通仕様書(国土交通省)
(2) 協 議
請負者は設計図書及び現地において、相違・疑義あるいは不明な点が生じた場合は、監督官と協議し、その指示に従うこと。
(3) 火災予防・現場管理
作業中における火災予防、労働安全及び在来施設等の保護には、十分注意を払うものとし、汚破損した場合は、請負者の責任において速やかに原形に復旧すること。
(4) 作業写真
請負者は作業の主要な施工段階において写真撮影を実施すること。項目は着工前・施工中・隠蔽部分・作業完了後のほか、監督官の指示する箇所とする。また写真はA4紙に整理のうえ1部提出すること。
(5) 作業時間
敷地内における作業実施時間帯は、平日(土・日及び祝祭日は除く。)の午前8時30分から午後4時30分迄を基準とする。その他の時間帯に作業を実施する場合については、事前に監督官と協議のうえ指示に従うこと。
(7) 使用材料
本工事に使用する材料は全て新品とし、共通仕様書によるほか図面のとおりとする。ただし、事前に監督官に届け出て承認を得たものについては同等品以上のものを使用することができる。その他記載なき事項については標準仕様書及びJIS規格並びに各種協会規格に準ずること。

作業種目	種 別	概 要	数 量
土木工事	区画線工	横断歩道 2,000×450	22本

- 6 特記事項
(1) 作業の工程等については、監督官の承認を得て施工すること
(2) 新設する横断歩道が既設と干渉する箇所は、既設箇所を道路と同色程度の塗料で消すこと
(3) 片側は車面を通行できるように施工すること。また作業範囲は安全コーン等で区切ること
(4) 区画線の仕様は、溶融式区画線・白色(ガラスビーズ入り)とする。
- 7 提出書類
本作業での提出書類は下記のとおり提出すること。
(1) 内訳明細書・・・1部(契約後速やかに提出)
(2) 現場代理人等指名通知書・・・1部(契約後速やかに提出)
(3) 着手届・・・1部(作業着手日に提出)
(4) 完了届・・・1部(作業終了日に提出)
(5) 工程表・・・1部(契約後速やかに提出)
(6) 材料等承認願・・・1部(作業着手前に提出)
(7) 作業材料搬入報告書・・・1部(材料搬入時に提出)
(8) 作業写真・・・1部(工事用アルバム等に整理し提出)
(9) 本作業での提出書類は下記のとおり提出すること。

- 8 検 査
作業完了後、現場清掃のうえ監督官に届け出た後、検査官の完了検査を受け合格をもって完了とする。ただし、手直し事項が生じた場合は、手直し完了後再度検査を受け、合格をもって完了とする。


件 名	(7) 構内道路区画線整備	図面番号	2/4
図 名	仕 様 書	縮 尺	—
関西補給処桂支処総務部管理課営繕班			



件名	(7) 構内道路区画線整備	図面番号	3/4
図名	案内図・配置図	縮尺	図示

関西補給処桂支処総務部管理課繕班

横断歩道（新設）2,000×450 11本 2箇所

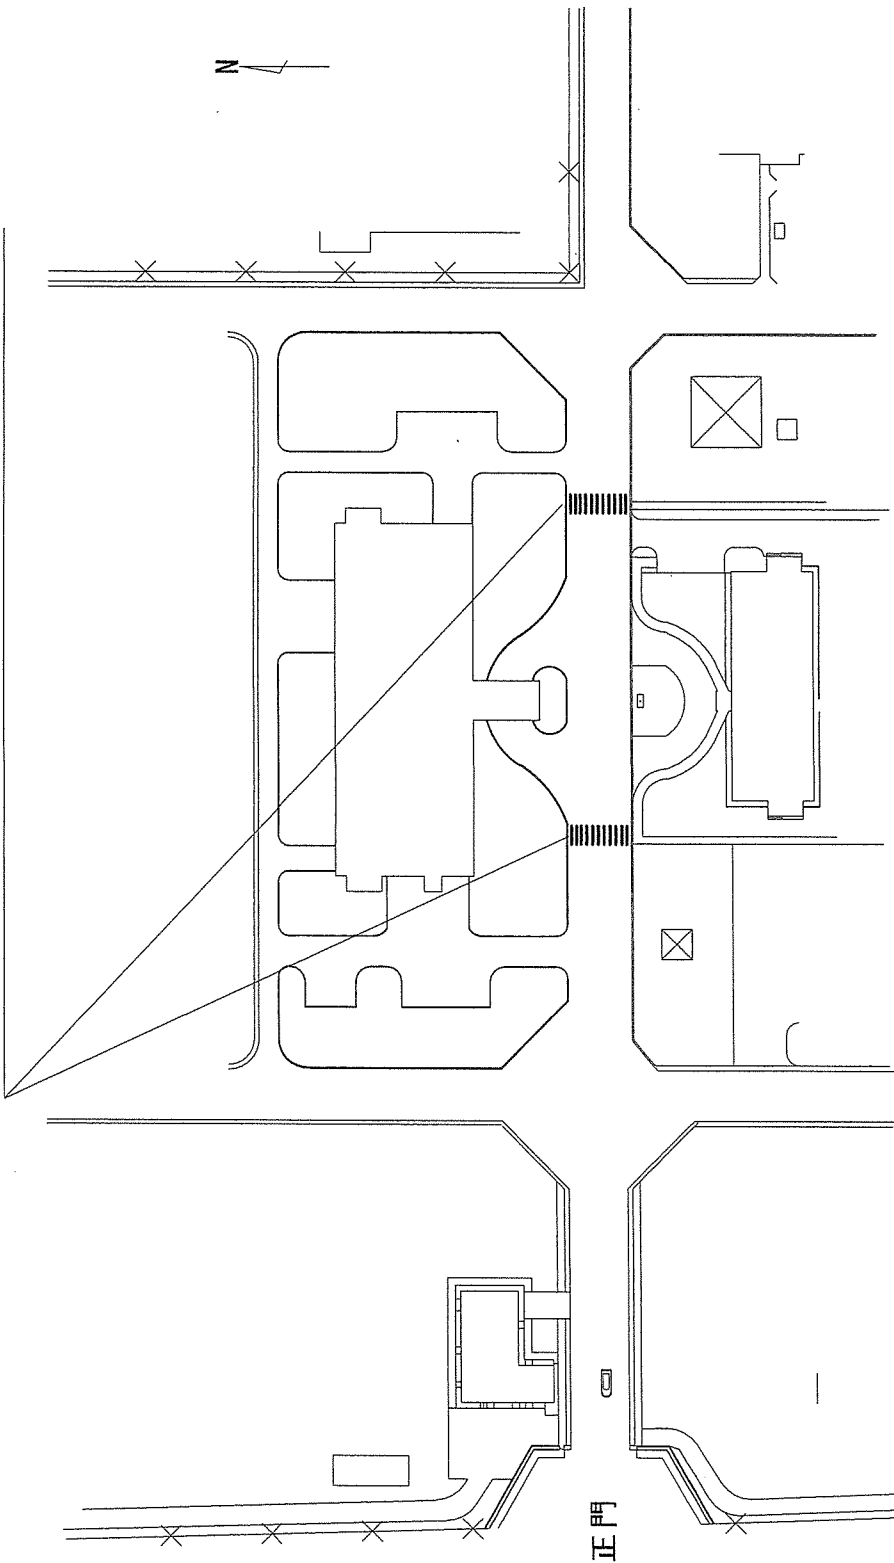

件名	(7) 構内道路区画線整備	図面番号	4/4
図名	作業範囲図	縮尺	1/5000
関西補給処桂支処総務部管理課繕班			