

桂駐屯地におけるオープンカウンター方式による見積依頼について

- 1
- 本リストは、オープンカウンター方式実施要領に基づく手続が必要です。
- 2
- 本方式は、随意契約を前提とした見積依頼であり、有効な見積書をもって申込みをした者のうち、予定価格の制限の範囲内で最低の価格の見積書をもって申込みをした者を契約の相手方とします。

3 件名リスト

一連 番号	件 名	納入（履行） 場所	納期 (履行期限)	見積依頼書 公表日	見積書 提出期限	見積り合わせの 日時	防衛省 競争参加資格	備考
1	(7) 89号及び103号建物 感知器補修	仕様書のとおり	R7.5.16 (金)	R7.4.21 (月)	R7.4.28 (月) 1200	R7.4.28 (月) 1200	必要なし	細部は仕様書を参照
2	高所作業車借上	仕様書のとおり	R7.6.2 (月) ～ R7.6.6 (金)	R7.4.21 (月)	R7.4.28 (月) 1200	R7.4.28 (月) 1200	必要なし	細部は仕様書を参照

- 4
- 契約条項等を示す場所、問合せ先及び提出先
〒615-8103 京都府都市西京区川島六ノ坪
陸上自衛隊桂駐屯地 関西補給処桂支処会計課（中村）
TEL 075-381-2125（内線 515）FAX 075-381-8881

見 積 書

件名リスト連番号	1
----------	---

見積金額¥

(消費税を含まない。)

品 名	規 格	単位	数量	単 価	金 額
(7) 89号及び103号建物感知器補修	仕様書の とおり	式	1		
納入 (履行) 場 所	仕様書のとおり	納 期 (履行期限)	R7.5.16		
契約保証金	免 除	入札 (見積) 書 有効期間			

上記に関して「入札及び契約心得」、「オープンカウナー方式実施要領」及び「標準契約書等」の契約条項等を承諾の上、入札見積りいたします。また、当社（個人の場合）、当団体（団体の場合）は、「入札及び契約心得」に示された暴力団排除に関する誓約事項について、誓約いたします。

令和7年4月28日

分任契約担当官

陸上自衛隊関西補給処桂支処

会計課長 田 尾 正 輝 殿

会社名 代表者名 担当者名 連絡先

(注) 押印を省略する場合には、担当者名及び連絡先を記載すること。

(7) 89号及び103号建物感知器補修

件 名	(7) 89号及び103号建物感知器補修						図面番号	1 / 5
図 名	表 紙						縮 尺	—
支 処 長	総務部長	管理課長	営繕班長	工事企画	施設管理	管 財	電気係長	担 当
								
関西補給処桂支処総務部管理課営繕班							令和7年4月18日	

仕 様 書

1 作業件名

(7) 89号及び103号建物感知器補修

2 作業場所

京都市西京区川島六ノ坪町 陸上自衛隊桂駐屯地

3 作業期間

契約締結日～令和7年5月16日（金）

4 作業概要

本作業は、自動火災報知設備の光電式スポットと差動式スポットから、定温式スポット型感知器への取替を実施するものである。

また、消防署との調整及び必要書類の提出、消防検査の準備等、消防署との折衝は全て実施すること。

建物番号	室名	撤去感知器	新設感知器	取替個数
89号	機械室	光電式スポット型感知器 ニッタン CK2B-016	定温式スポット型感知器 ニッタン W27021-6-1-150	1 個
			差込ベース ニッタン B2-C	1 個
103号	機械室	差動式スポット型感知器 ホーチキ DSC-2	定温式スポット型感知器 ホーチキ W27021-6-1-150	2 個

5 一般事項

(1) 総則

本作業は、仕様書・図面・メーカー基準・次の基準及び関係法令等を遵守して実施すること。なお、仕様書に記載なき事項については、事前に監督官と協議のうえ、指示に従うこと。

- ・公共建築工事標準仕様書（電気設備工事編）
- ・公共建築改修工事標準仕様書（電気設備工事編）

(2) 協議

請負者は設計図書及び現地において、相違・疑義あるいは不明な点が生じた場合は監督官と協議し、その指示に従うこと。

(3) 火災予防・現場管理

作業中における火災予防、労働安全及び在来施設等の保護には、十分注意を払うものとし、汚破損した場合は、請負者の責任において、速やかに原形に復旧すること。

(4) 作業写真

請負者は、主要な作業段階において、写真撮影を実施すること。項目は着手前・作業中・隠蔽部分・作業完了後のほか、監督官の指示する箇所とする。
また、写真はA4紙に整理のうえ、1部提出すること。

(5) 作業時間

敷地内における作業実施時間帯は、平日（土・日及び祝日は除く。）の午前8時30分から午後5時迄を基準とする。その他の時間帯に作業を実施する場合は、事前に監督官と協議のうえ、指示に従うこと。

6 特記事項

- (1) 取替部品については、新品を使用すること。
- (2) 感知器取替完了後、加熱試験を実施して、異常のないことを確認する。

7 提出書類


本作業での提出書類は下記のとおりとする。

- (1) 内訳明細書・・・1部（契約後、速やかに提出）
- (2) 工程表・・・1部（契約後、速やかに提出）
- (3) 現場代理人等指名通知書・・・1部（着手前に提出）
- (4) 着手届・・・1部（着手前に提出）
- (5) 完了届・・・1部（作業完了後に提出）
- (6) 材料等承認願・・・1部（着手前に提出）
- (7) 材料搬入報告書・・・1部（材料搬入時に提出）
- (8) 作業写真・・・1部（整理し提出）
- (9) 出荷証明書・・・1部（証明書発行後提出）
- (10) 施工体制台帳及び体系図・・・1部（下請会社を使う際に提出）
- (11) 打合せ簿・・・1部（監督官と協議を行った際、その都度提出）
- (12) その他監督官の指示した書類（監督官が指定した期日までに提出）


8 検 査

作業完了後、検査官の完了検査を受け、合格をもって完了とする。ただし手直し事項が生じた場合は、手直し完了後再検査を受け、合格をもって完了とする。

件 名	(7) 89号及び103号建物感知器補修	図面番号	2 / 5
図 名	仕 様 書	縮 尺	—
関西補給処桂支処総務部管理課営繕班			


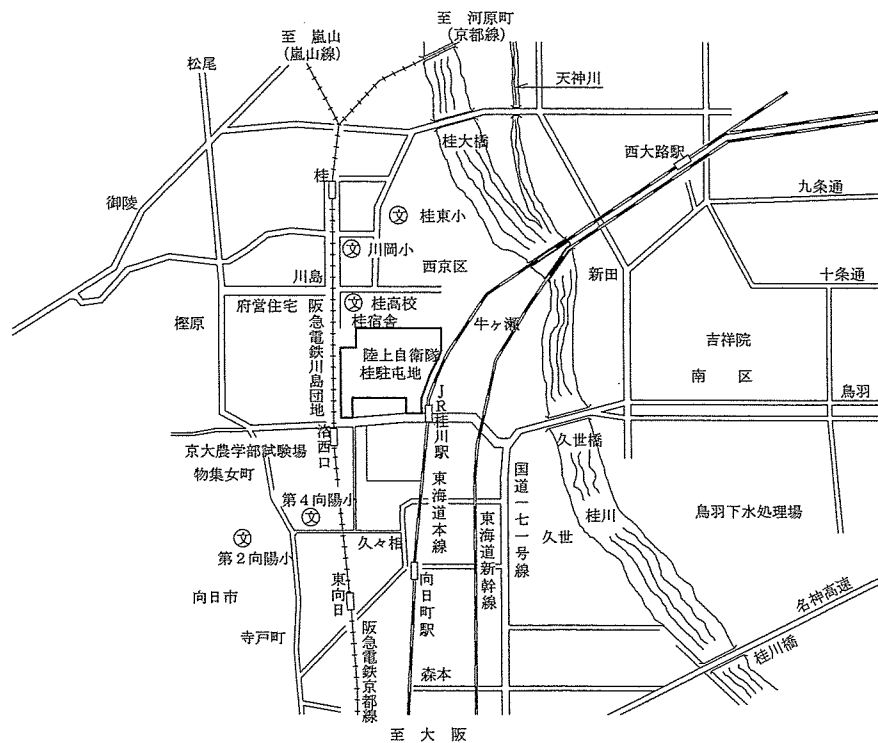


案内図 S=1/40000

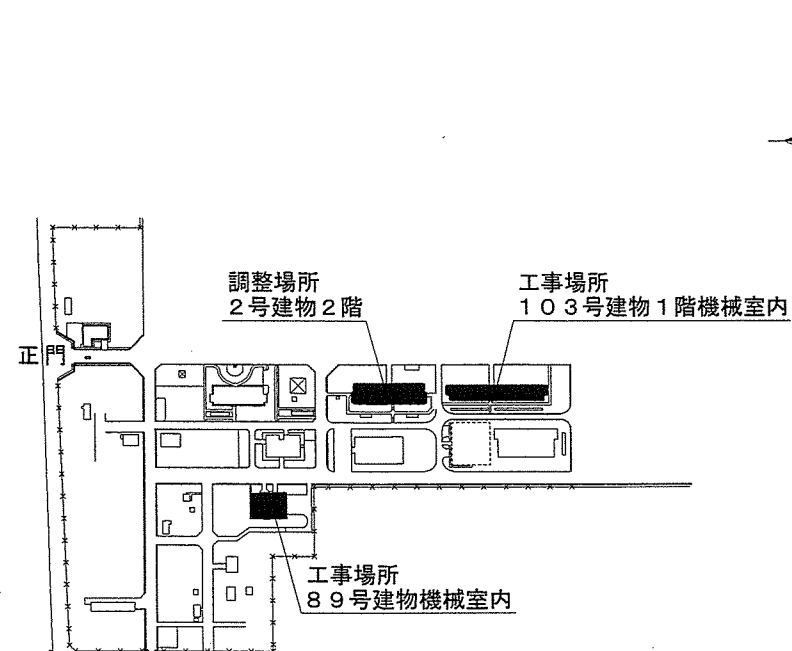

配置図 S=1/7000

件名	(7) 89号及び103号建物感知器補修	図面番号	3 / 5
図名	案内図・配置図	縮尺	図示
関西補給処桂支処総務部管理課営繕班			

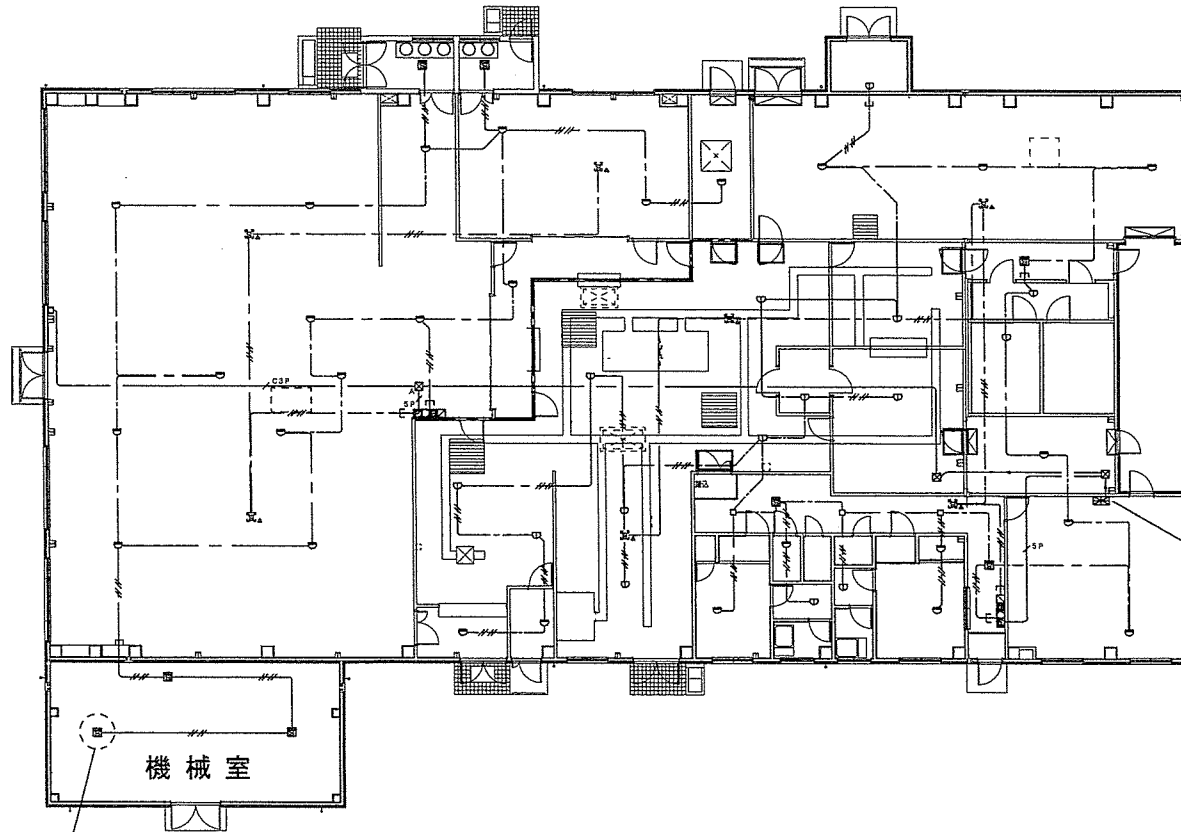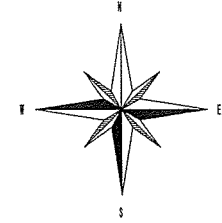


自火報受信機 (ニッタン LPK1)

機械室

工事箇所 (直下に還水タンク有り)


光電式スポット型感知器×1撤去 → 定温式スポット型感知器×1新設

件名	(7) 89号及び103号建物感知器補修	図面番号	4 / 5
図名	89号建物自火報配線図	縮尺	n / s
関西補給処桂支処総務部管理課営繕班			

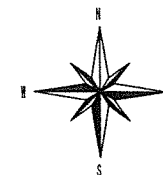

工事箇所（直下に貯湯タンク有り）
天井高 L = 5,600mm
差動式スポット型感知器 × 2 撤去 → 定温式スポット型感知器 × 2 新設

自火報受信機（ホーチキ HAP-A42B）

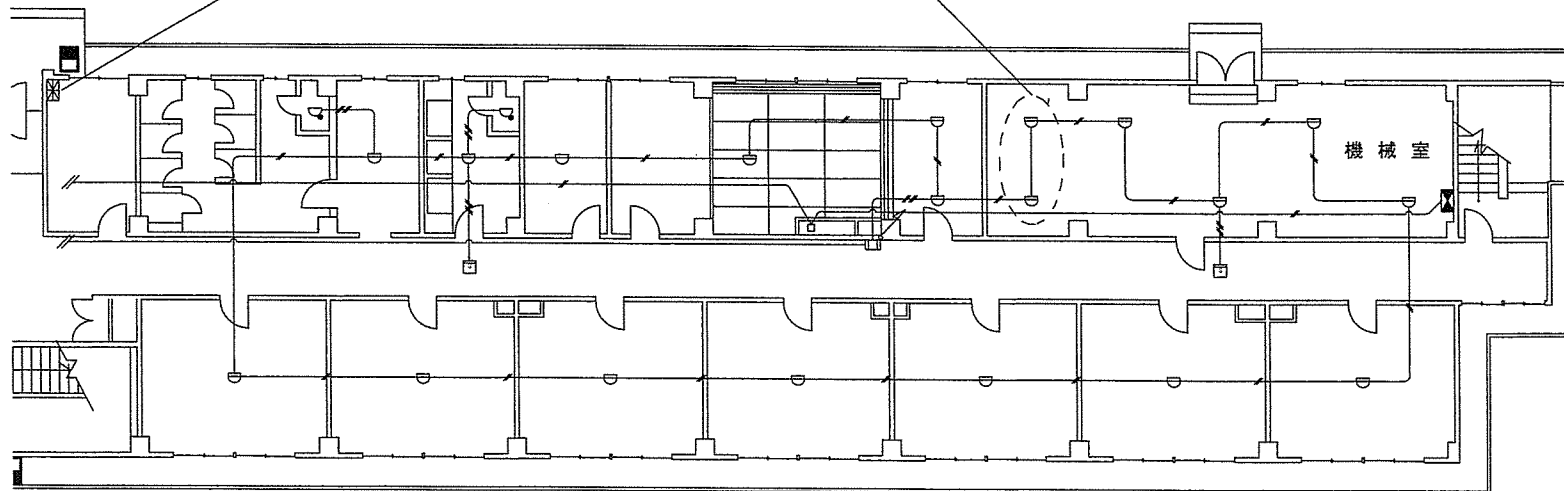

件 名	(7) 89号及び103号建物感知器補修	図面番号	5 / 5
図 名	103号建物1階東側自火報配線図	縮 尺	n / s

件名リスト連番号	2
----------	---

見積金額¥ (消費税を含まない。)

品 名	規 格	単位	数量	単 価	金 額
高所作業車借上	仕様書の とおり	式	1		
納入 (履行) 場 所	仕様書のとおり	納 期 (履行期限)	R7. 6. 2～R7. 6. 6		
契約保証金	免 除	入札 (見積) 書 有効期間			

上記に関して「入札及び契約心得」、「オープンカウナー方式実施要領」及び「標準契約書等」の契約条項等を承諾の上、入札見積りいたします。また、当社（個人の場合）、当団体（団体の場合）は、「入札及び契約心得」に示された暴力団排除に関する誓約事項について、誓約いたします。

令和7年4月28日

分任契約担当官

陸上自衛隊関西補給処桂支処

会計課長 田 尾 正 輝 殿

会社名 代表者名 担当者名 連絡先

(注) 押印を省略する場合には、担当者名及び連絡先を記載すること。

仕 様 書

- 1 件 名
高所作業車借上
- 2 型 式
ハイライダー (22. 0 m)
- 3 数 量
1 台
- 4 使用期間
令和7年6月2日 (月) から令和7年6月6日 (金) の5日間
- 5 その他
 - (1) 受領及び返納場所
桂駐屯地 (京都市西京区川島六の坪) の指定する場所
 - (2) 受領及び返納日時
ア 受 領
令和7年6月2日 (月) 8 : 30予定 ※細部は別途調整
イ 返 納
令和7年6月6日 (金) 16 : 30予定 ※細部は別途調整
- (3) 燃 料
ア 受領時
受注者において、満タンの状態で納品すること
イ 返納時
発注者において、満タンの状態で返納する。
- (4) 提出書類
納品書 2部
受領書 2部
- (5) 不明点は、担当者の指示に従うこと
担当者 総務部管理課営繕班 安田 事務官 (内線382)