

桂駐屯地におけるオープンカウンター方式による見積依頼について

- 1 本リストは、オープンカウンター方式実施要領に基づく手続が必要です。
- 2 本方式は、随意契約を前提とした見積依頼であり、有効な見積書をもって申込みをした者のうち、予定価格の制限の範囲内で最低の価格の見積書をもって申込みをした者を契約の相手方とします。

3 件名リスト

一連 番号	件 名	納入（履行） 場所	納期 (履行期限)	見積依頼書 公表日	見積書 提出期限	見積り合わせの 日時	防衛省 競争参加資格	備考
1	(7) 17号・31号建物空調 機借上	仕様書のとおり	R7.7.1 (火) ~ R7.10.8 (水)	R7.6.12 (木)	R7.6.19 (木)	R7.6.19 (木) 1200	必要なし	細部は仕様書を参照

- 4 契約条項等を示す場所、問合せ先及び提出先
〒615-8103 京都府都市西京区川島六ノ坪
陸上自衛隊桂駐屯地 関西補給処桂支処会計課（中村）
TEL 075-381-2125（内線 515） FAX 075-381-8881

見 積 書

件名リスト一連番号	1
-----------	---

見積金額¥ (消費税を含まない。)

品 名	規 格	単位	数量	単 価	金 額
(7) 17号・31号建物 空調機借上	仕様書のとおり	式	1		
納入（履行）場 所	仕様書のとおり	納 期 (履行期限)	R7.7.1～R7.10.8		
契約保証金	免 除	入札（見積）書 有効期間			

上記に関して「入札及び契約心得」、「オープンカウンター方式実施要領」及び「標準契約書等」の契約条項等を承諾の上、入札見積りいたします。また、当社（私（個人の場合）、当団体（団体の場合））は、「入札及び契約心得」に示された暴力団排除に関する誓約事項について、誓約いたします。

令和7年6月19日

分任契約担当官

陸上自衛隊関西補給処桂支処

会計課長 田 尾 正 輝 殿

会社名 代表者名 担当者名 連絡先

（注）押印を省略する場合には、担当者名及び連絡先を記載すること。

市場價格調查書

分任契約担当官
陸上自衛隊関西補給処桂支処
会計課長 田尾 正輝 殿

¥ (消費税抜価格)

1 履行期間	7.7.1～7.10.8
2 納 地	陸上自衛隊桂駐屯地

住所・名称・代表者名

令和 年 月 日

[illegible]

仕 様 書

1 作業件名

(7) 17号・31号建物空調機借上

2 作業場所

京都市西京区川島六ノ坪 陸上自衛隊駐屯地

3 作業概要

本作業は、17号建物と31号建物に、借上空調機の据付を実施するものである。

建物番号	借上空調機	能力	電 源	数 量
17号	壁掛形空調機	2馬力	単相200V	1セット
31号	床置形空調機	3馬力	三相200V	1セット

4 作業期間

契約締結日～令和7年9月30日(火)

使用期間：令和7年7月1日(火)～令和7年9月30日(火)迄を借上期間とし、

令和7年7月1日(火)迄を基準に据付すること。

撤去期間：令和7年10月1日(水)～8日(水)迄を基準に取り外すこと。

5 一般事項

(1) 総則

本作業は、仕様書・図面・メーカー基準・次の基準及び関係法令等を遵守して実施すること。なお仕様書に記載なき事項については、事前に監督官と協議のうえ、指示に従うこと。

(2) 協議

請負者は設計図書及び現地において、相違・疑義あるいは不明な点が生じた場合は監督官と協議し、その指示に従うこと。

(3) 火災予防・現場管理

作業中における火災予防、労働安全及び在来施設等の保護には、十分注意を払うものとし、汚破損した場合は、請負者の責任において、速やかに原形に復旧すること。

(4) 作業時間

敷地内における作業実施時間は、平日(土・日及び祝日は除く。)の午前8時30分から午後5時迄を基準とする。その他の時間に作業を実施する場合は、事前に監督官と協議のうえ、指示に従うこと。

(5) 電気・水道等の使用

本作業実施に必要な電力・給水については、請負者側で準備すること。

6 特記事項

(1) 借上空調機の据付は、請負者が実施すること。

(2) 借上空調機の据付位置及びリモコンの取付位置は、監督官が指示する。

(3) 既存の壁貫通孔を使用して、冷媒配管及び配線を実施すること。

(4) 既存の化粧カバーを使って、配管・配線を実施してもよい。

(5) 三相空調機については、ELB2次側を檢相し、正相状態で室外機に電源接続すること。

(6) 借上期間中、故障等が発生した際には、請負者側で補修、又は代替品との取替を実施すること。

7 提出書類

本作業での提出書類は下記のとおりとする。

(1) 納品書・・・・・・・・・・1部

(2) 受領書・・・・・・・・・・1部


(3) その他監督官の指示した書類(指定した期日までに、必要部数を提出)

7 検 査


作業完了後、検査官の完了検査を受け、合格をもって完了とする。

ただし、手直し事項が生じた場合は、手直し完了後、再検査を受け、合格をもって完了とする。

件 名	(7) 17号・31号建物空調機借上	図面番号	2/4
図 名	仕 様 書	縮 尺	-
関西補給処桂支処総務部管理課営繕班			

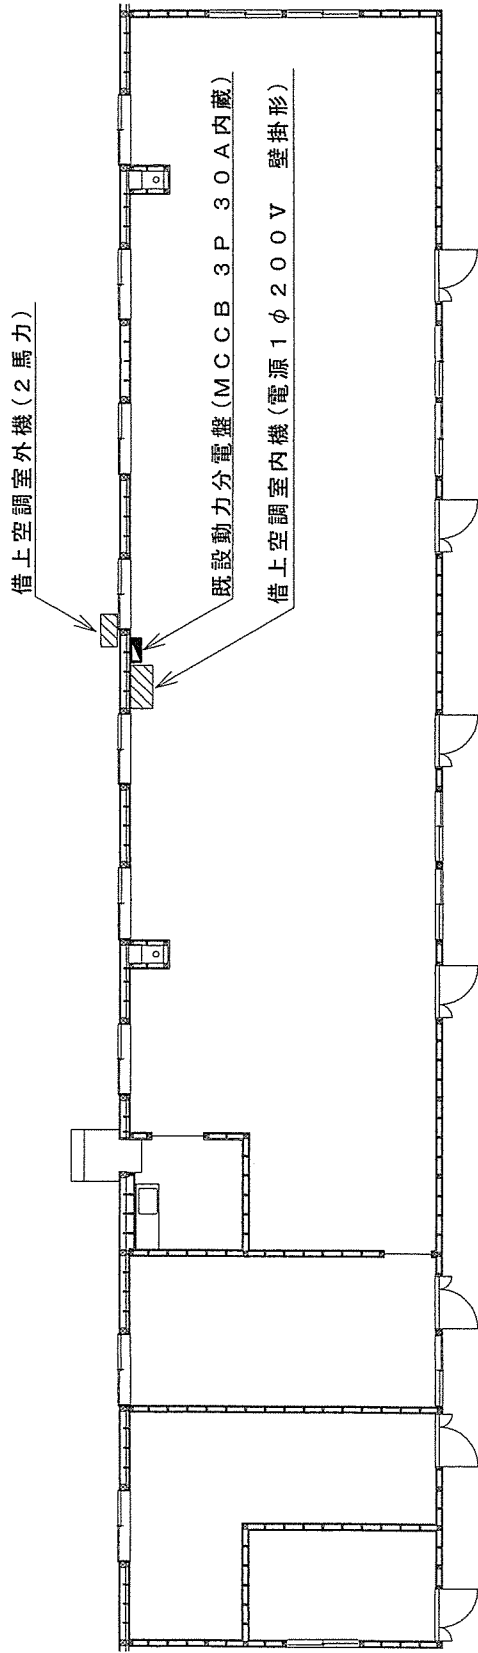

17号建物 借上空調機据付平面図

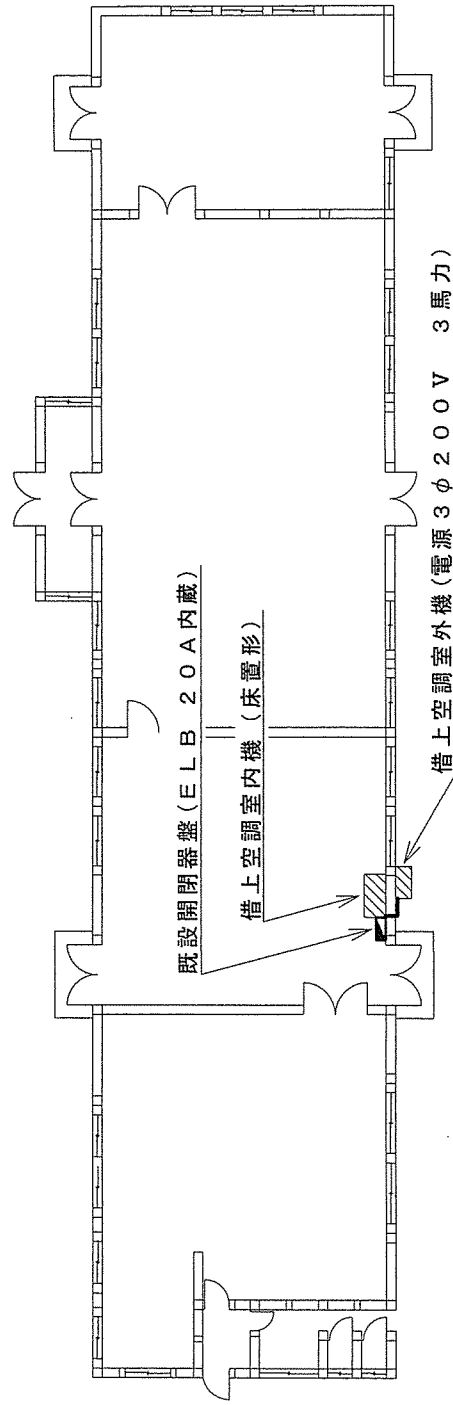

31号建物 借上空調機据付平面図

件名	(7) 17号・31号建物空調機借上	図面番号	4/4
図名	17号・31号建物借上空調機据付平面図	縮尺	図示
関西補給処桂支処総務部管理課繕班			