

令和7年6月4日

桂駐屯地におけるオープンカウンター方式による見積依頼について

- 1 本リストは、オープンカウンター方式実施要領に基づく手続が必要です。
- 2 本方式は、随意契約を前提とした見積依頼であり、有効な見積書をもって申込みをした者のうち、予定価格の制限の範囲内で最低の価格の見積書をもって申込みをした者を契約の相手方とします。

3 件名リスト

一連 番号	件 名	納入（履行） 場所	納期 （履行期限）	見積依頼書 公表日	見積書 提出期限	見積り合わせの 日時	防衛省 競争参加資格	備考
1	（7）空調機用電源工事	仕様書のとおり	R7. 8. 29 （金）	R7. 6. 6 （金）	R7. 6. 26 （金） 0900	R7. 6. 26 （金） 0900	必要なし	細部は仕様書を参照

- 4 契約条項等を示す場所、問合せ先及び提出先
〒615-8103 京都府都市西京区川島六ノ坪
陸上自衛隊桂駐屯地 関西補給処桂支処会計課（毛利）
TEL 075-381-2125（内線 341）FAX 075-381-8881

(7) 空調機用電源工事

件 名	(7) 空調機用電源工事						図面番号	1 / 7
図 名	表 紙						縮 尺	—
支 処 長	総務部長	管理課長	営繕班長	工事企画	施設管理	管 財	電気係長	担当者
								
関西補給処桂支処総務部管理課営繕班							令和 7 年 6 月 2 日	

仕 様 書

- 1 工事件名
(7) 空調機用電源工事
- 2 工事場所
京都市西京区川島六ノ坪 陸上自衛隊桂駐屯地
- 3 工事期間
契約締結日～令和7年8月29日(金)(契約後、直ちに着工すること。)
- 4 工事概要
本工事は、2箇所の空調機用新設電源工事を実施するものである。

建物番号	電源工事箇所
2号	1箇所
80号	1箇所
- 5 一般事項

(1) 総則
本工事は、仕様書・図面・メーカー基準・次の基準及び関係法令等を遵守して実施すること。なお仕様書に記載なき事項については、事前に監督官と協議のうえ指示に従うこと。
 - ・公共建築工事標準仕様書(電気設備工事編)
 - ・公共建築改修工事標準仕様書(電気設備工事編)

(2) 協議
請負者は設計図書及び現地において、相違・疑義あるいは不明な点が生じた場合は監督官と協議し、その指示に従うこと。

(3) 火災予防・現場管理
工事中における火災予防、労働安全及び在来施設等の保護には十分注意を払うものとし、汚破損した場合は、請負者の責任において、速やかに原形に復旧すること。

(4) 工事写真
請負者は工事の主要な施工段階において、写真撮影を実施すること。項目は着工前・施工中・隠蔽部分・工事完了後のほか、監督官の指示する箇所とする。また、写真はA4紙に整理のうえ、1部提出すること。

(5) 工事時間
敷地内における工事実施時間帯は、平日(土・日及び祝日は除く。)の午前8時30分から午後5時迄を基準とする。その他の時間帯に作業を実施する場合は、事前に監督官と協議のうえ、指示に従うこと。

(6) 電気・水道等の使用
本工事に必要な電力・給水については有償とし、請負者側によるメーターの設置、または官側の指示する方法により使用量を算定する。

- 6 特記事項

(1) 工事の施工方法及び工程については、監督官の承諾を得て施工すること。

(2) 新設漏電ブレーカ取付前に、1次側の既設接続箇所を検相し、新設漏電ブレーカの2次側が正相になるように接続する。
- 7 提出書類
本工事での提出書類は、下記のとおりとする。

(1) 工程表・・・・・・・・・・1部(契約後、速やかに提出)

(2) 現場代理人等指名通知書・・・1部(契約後、速やかに提出)

(3) 着工届・・・・・・・・・・1部(工事着工前に提出)

(4) 竣工届・・・・・・・・・・1部(工事完了後に提出)

(5) 積算価格内訳明細書・・・・・・1部(契約後、速やかに提出)

(6) 内訳明細書・・・・・・・・・・1部(契約後、速やかに提出)

(7) 材料等承認願・・・・・・・・・・1部(工事着工前に提出)

(8) 工事材料搬入報告書・・・・・・1部(材料搬入時に提出)


(9) 施工体制台帳及び体系図・・・・1部(下請会社を使う場合に、提出)

(10) 工事写真・・・・・・・・・・1部(工事用アルバム等に整理し、提出))


(11) 打合せ簿・・・・・・・・・・1部(監督官と協議を行った際、その都度提出)

(12) その他監督官の指示した書類(監督官が指定した期日までに提出)
- 8 検 査
工事完了後、検査官の完了検査を受け、合格をもって完了とする。
ただし、手直し事項が生じた場合は、手直し完了後再度検査を受け、合格をもって完了とする。

件 名	(7) 空調機用電源工事	図面番号	2 / 7
図 名	仕 様 書	縮 尺	－
関西補給処桂支処総務部管理課営繕班			

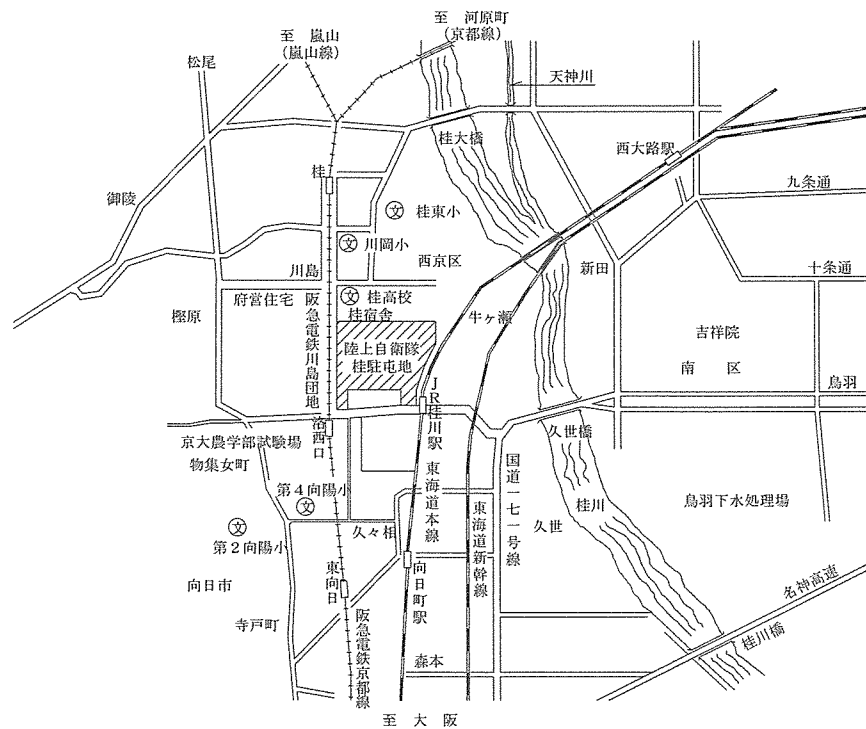


案内図 S=1/40000

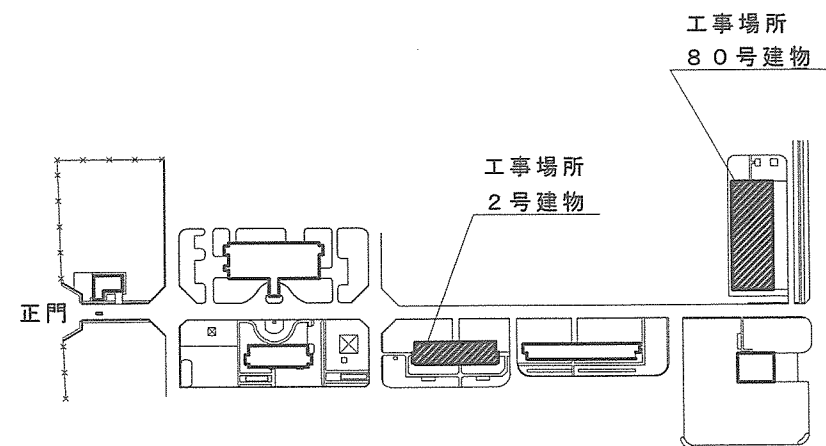

配置図 S=1/7000


件名	(7) 空調機用電源工事	図面番号	3 / 7
図名	案内図・配置図	縮尺	図示
関西補給処桂支処総務部管理課営繕班			

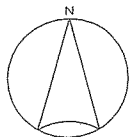


新設ビニル被覆金属製可とう電線管(呼び 24)
新設電源線(600V EM-CE 5.5mm²-3C)
新設接地線(EM-IE 3.5mm² 緑色)

既設屋外用キャビネット
既設ELB(3P3E 200V 250A)内蔵


新設屋外用キャビネット
新設ELB(3P3E 200V 20A)内蔵

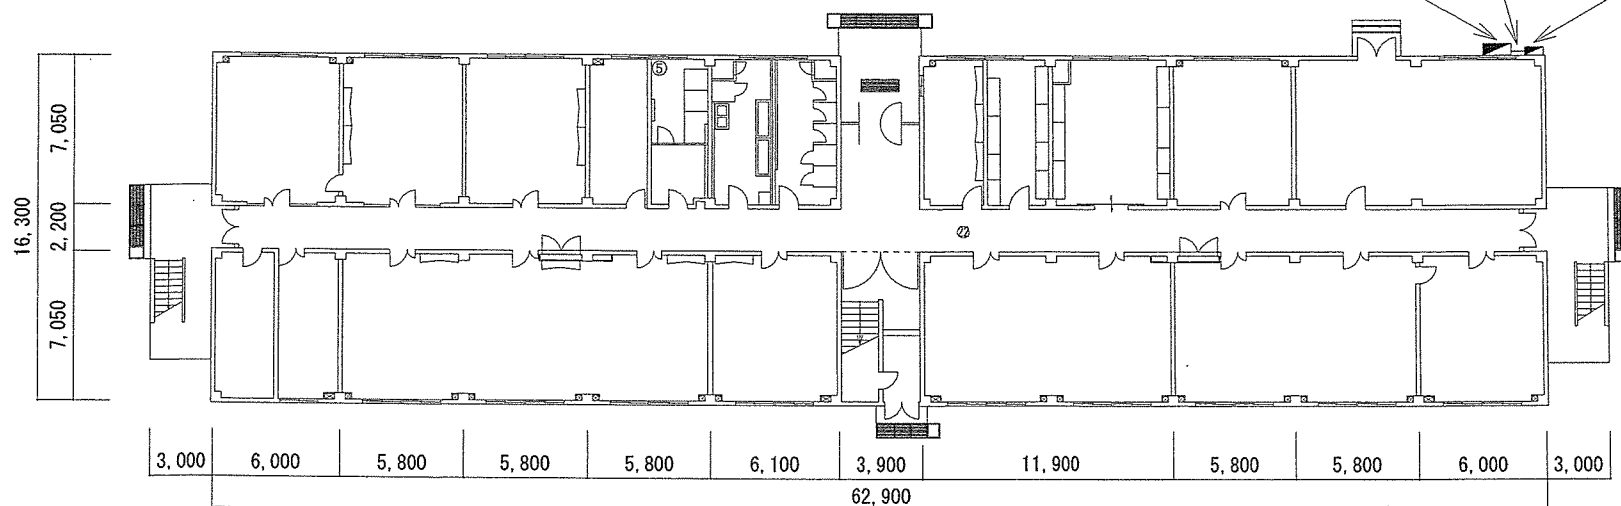


件 名	(7) 空調機用電源工事	図面番号	4 / 7
図 名	2号建物1階平面図	縮 尺	1/300
関西補給処桂支処総務部管理課営繕班			

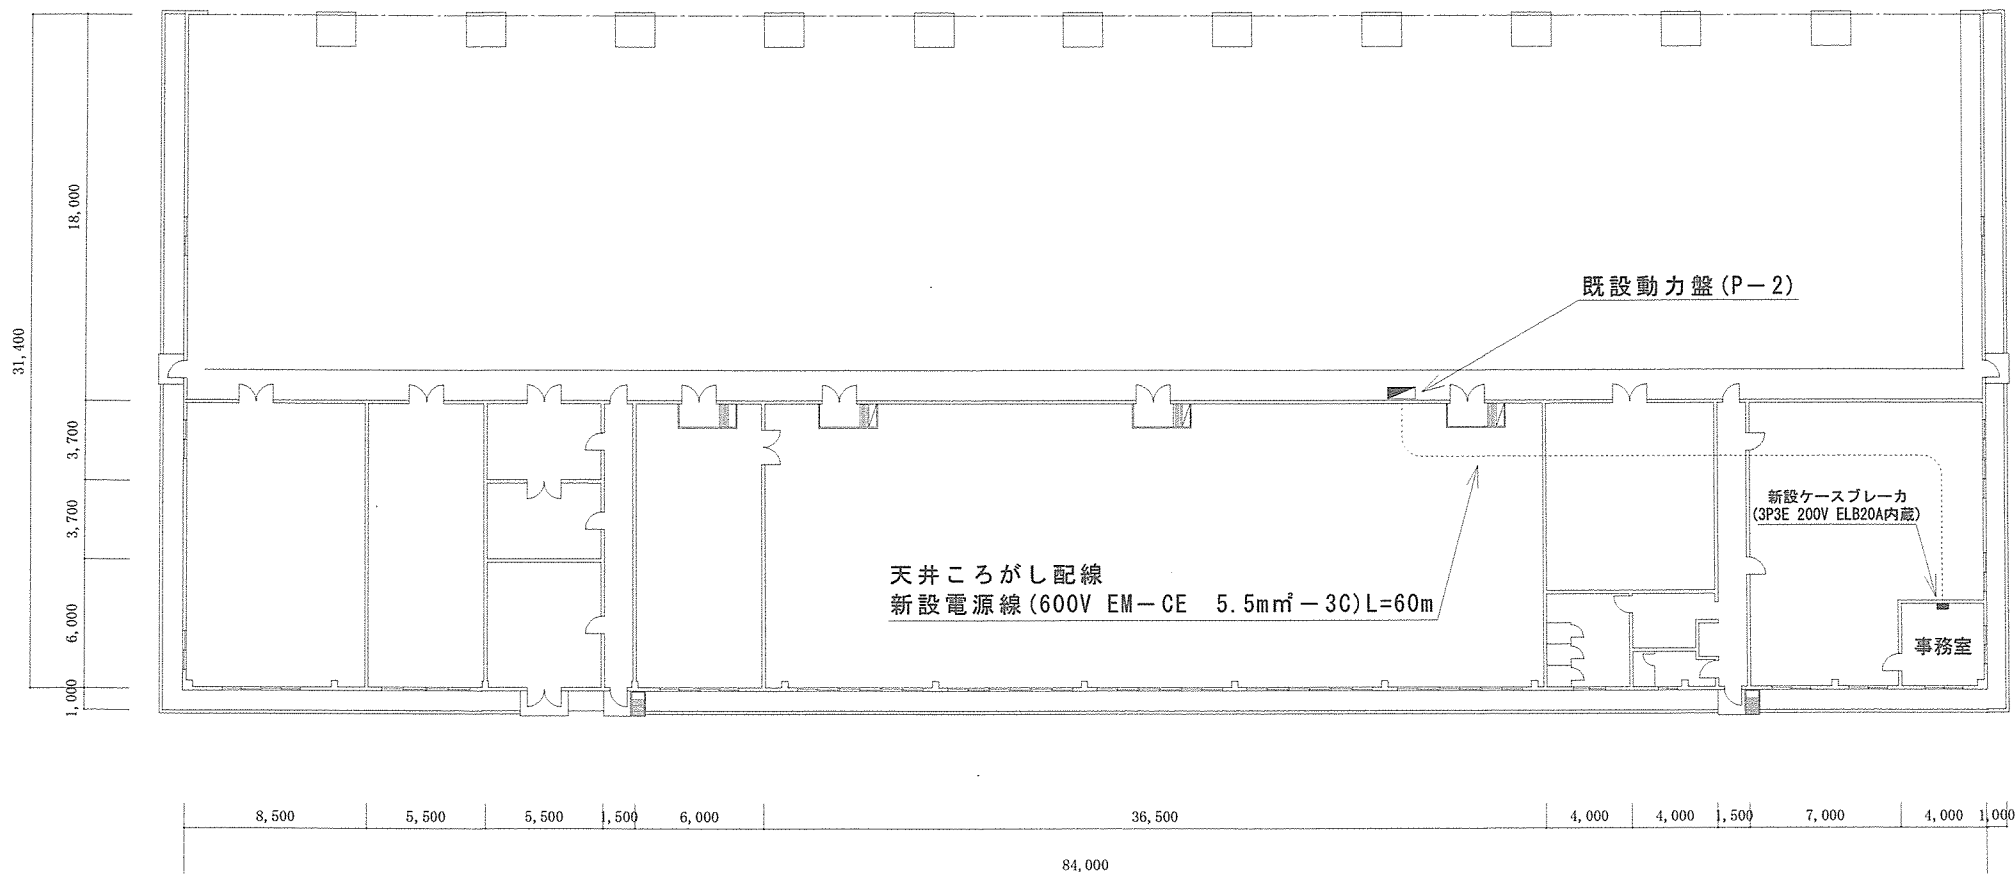

件名	(7) 空調機用電源工事	図面番号	5 / 7
図名	80号建物平面図	縮尺	1 / 300
関西補給処桂支処総務部管理課営繕班			

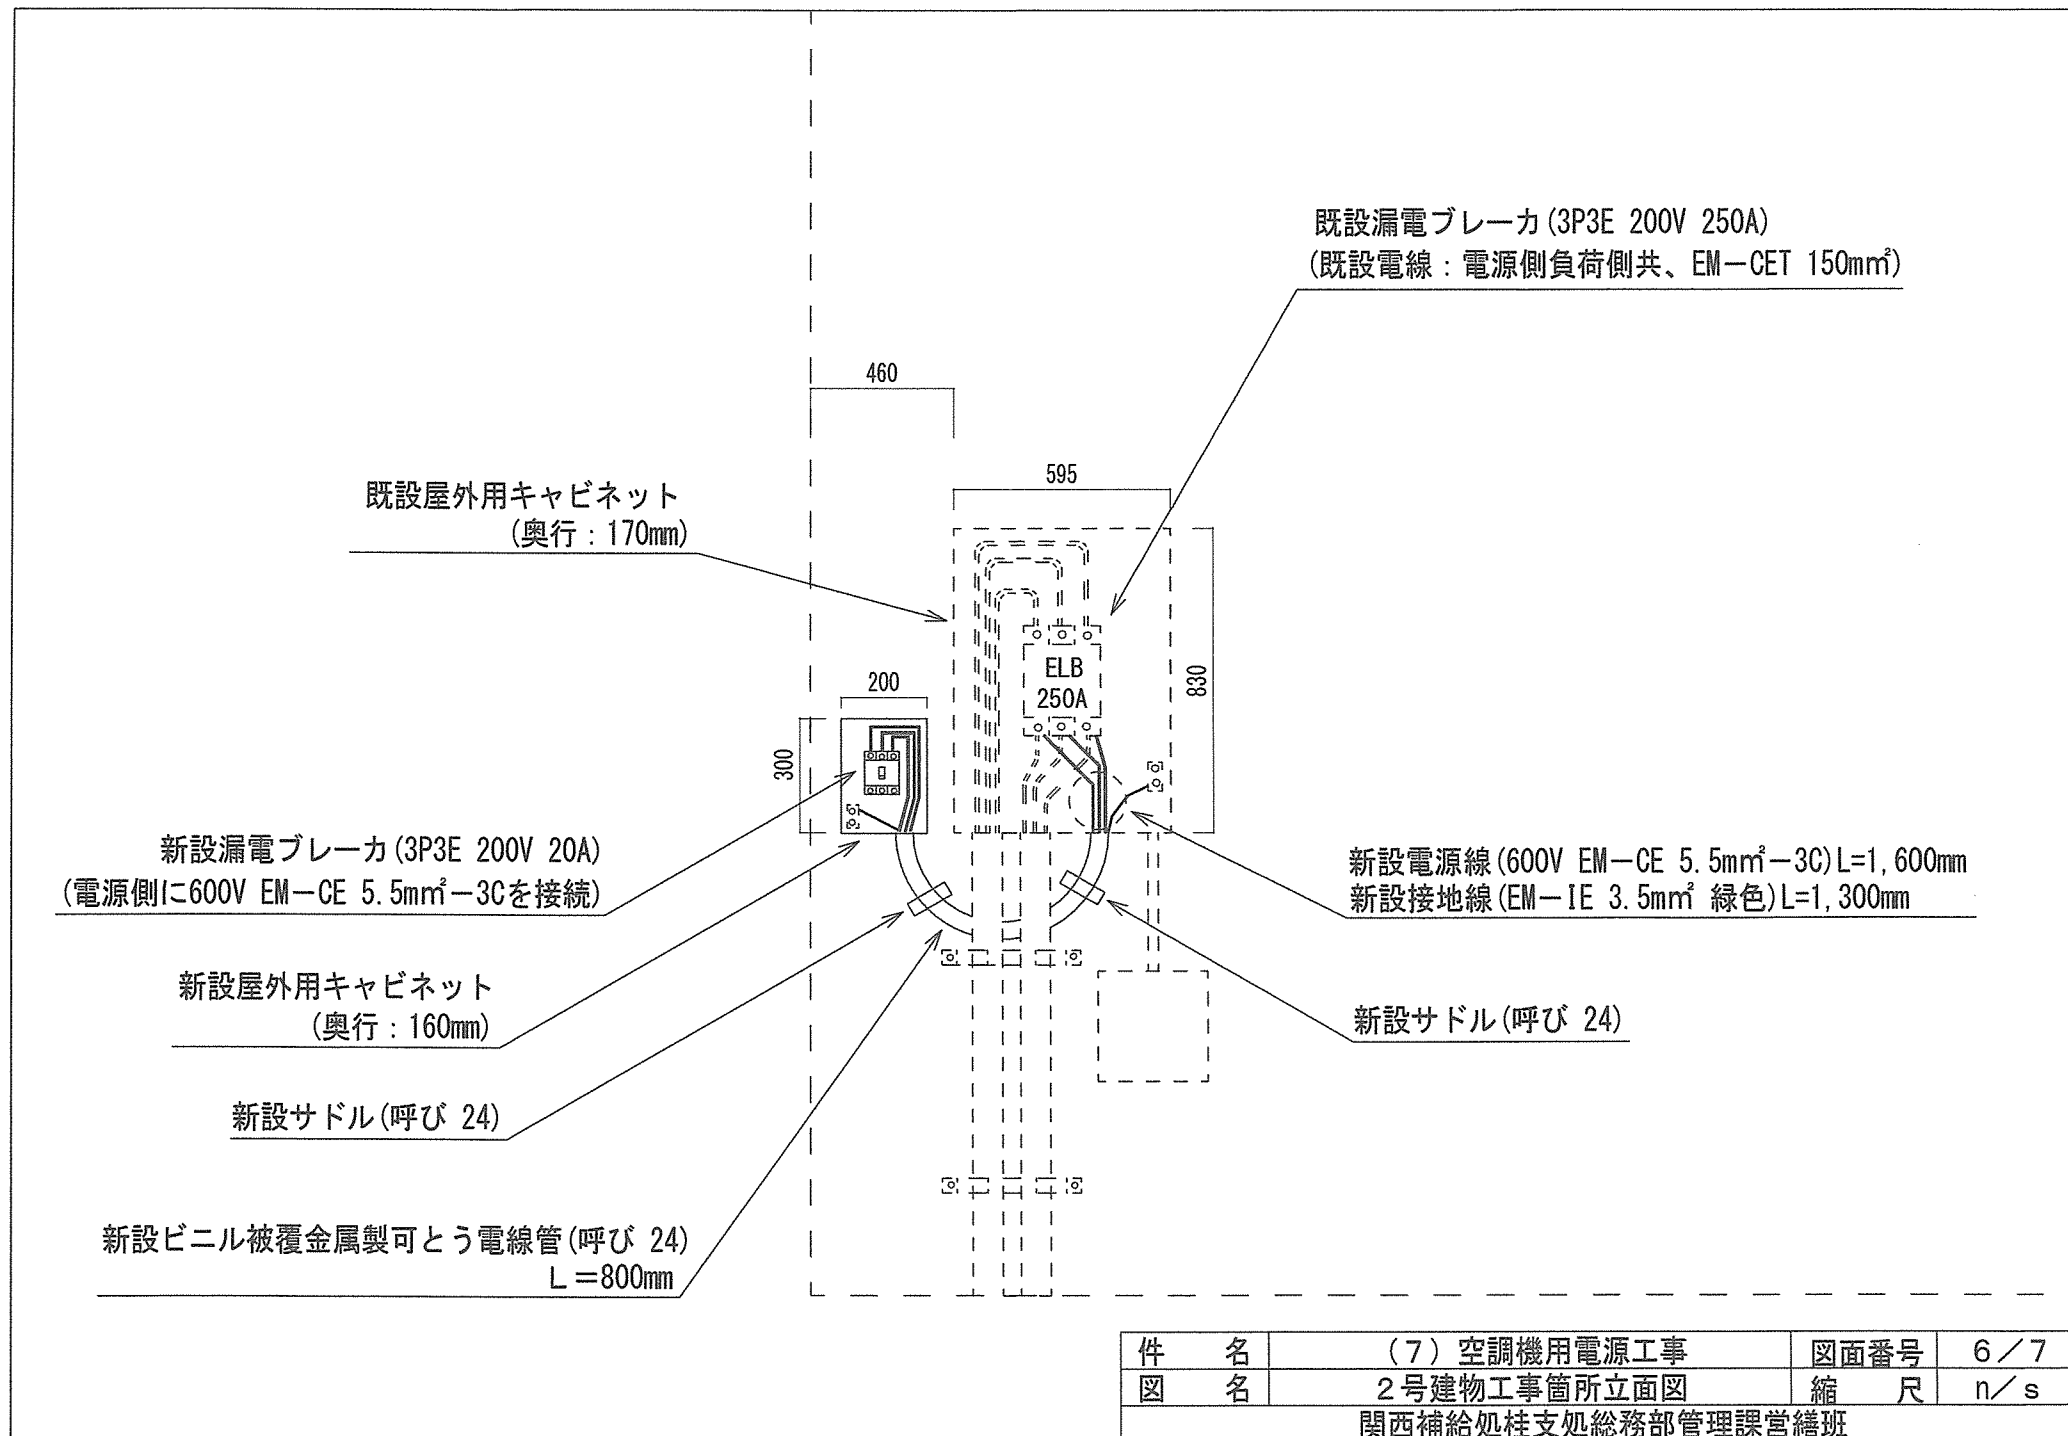

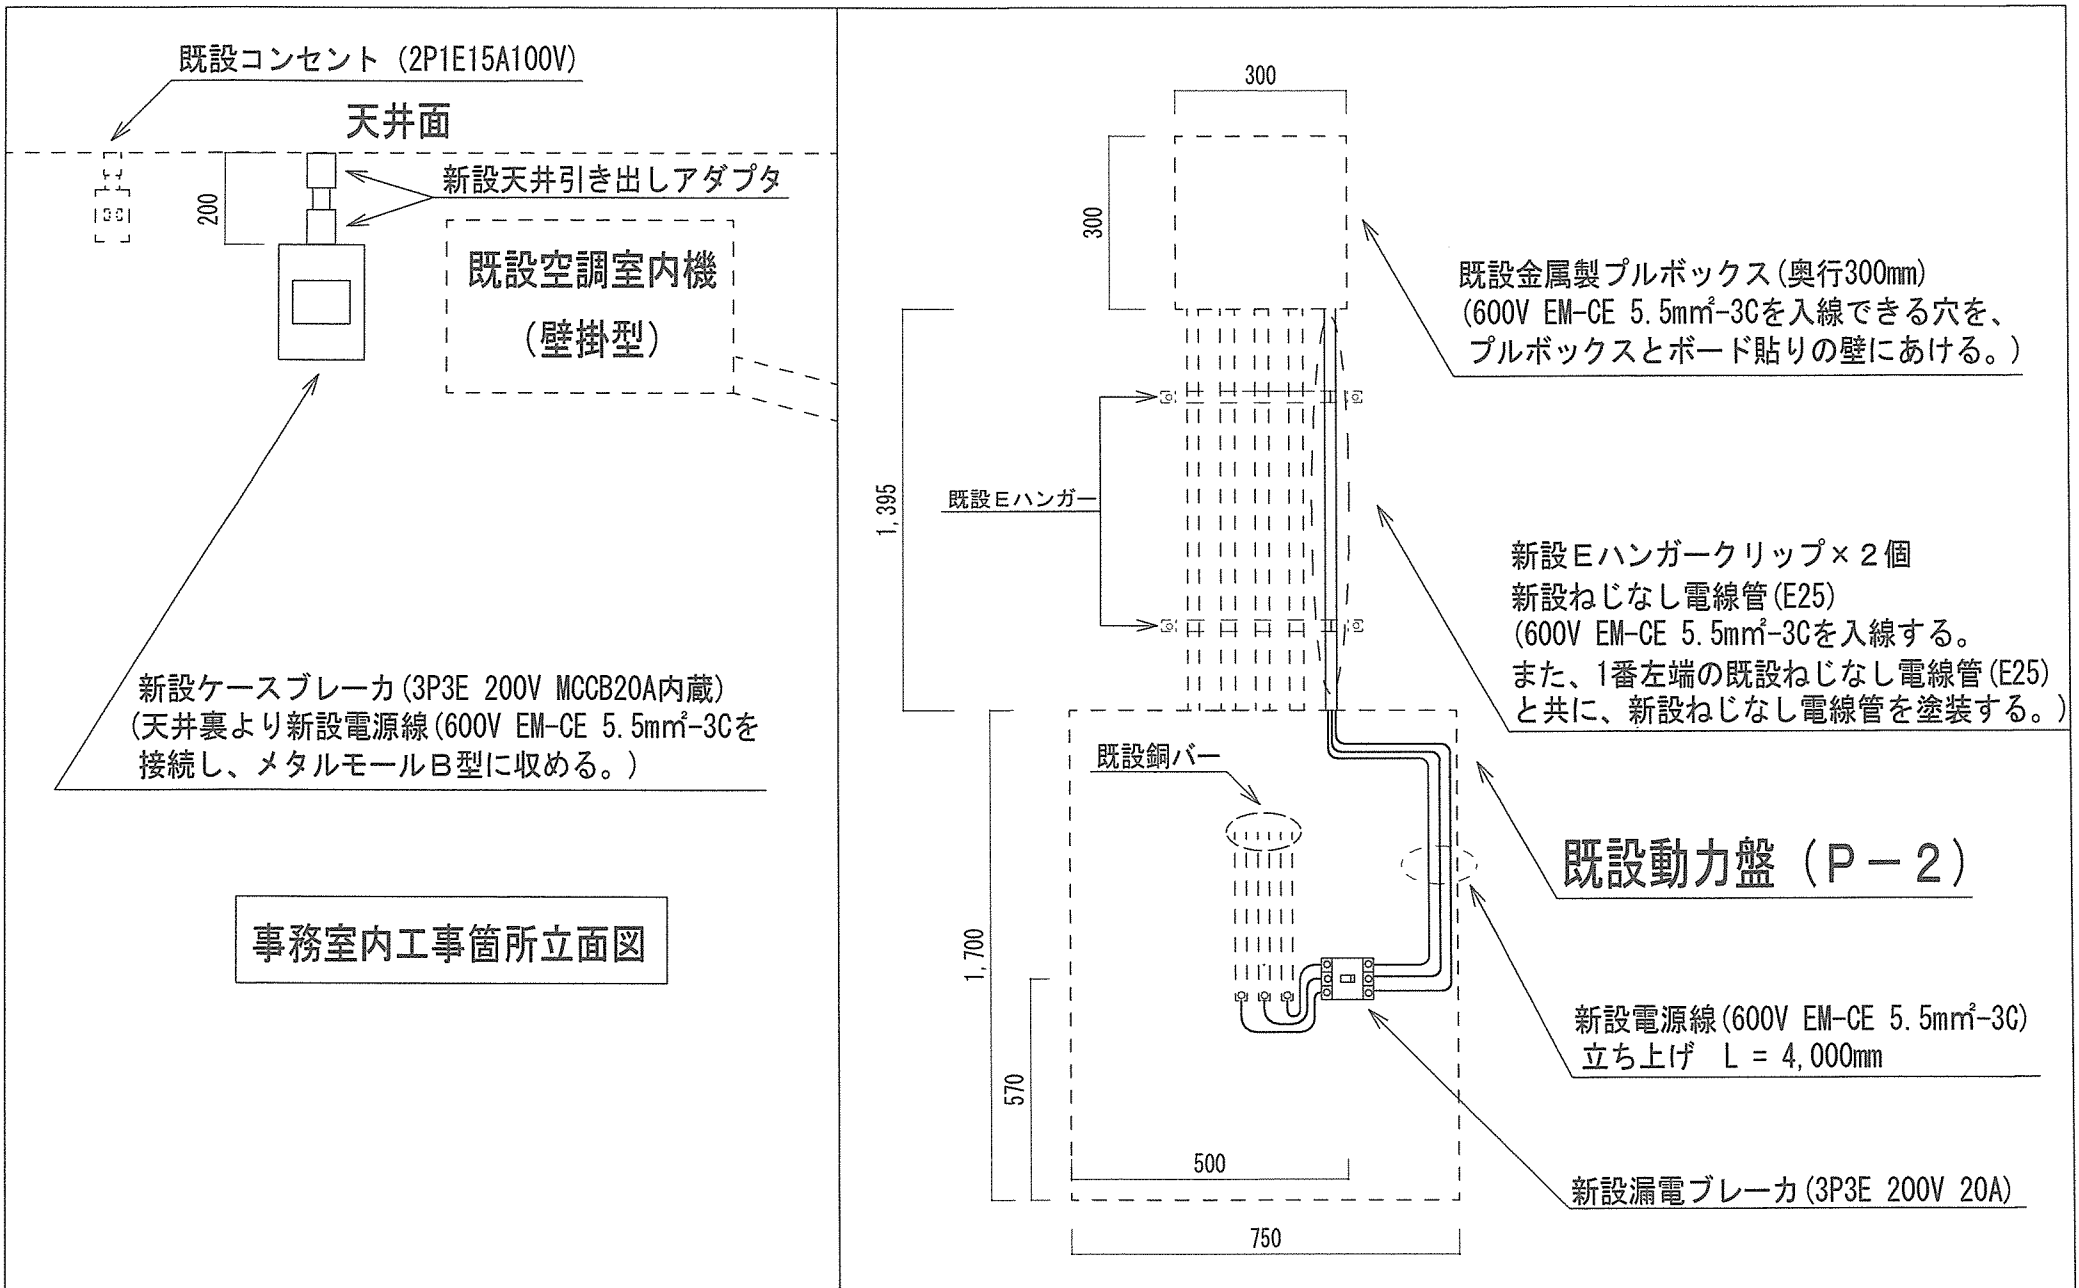

件名	(7) 空調機用電源工事	図面番号	7 / 7
図名	80号建物工事箇所立面図	縮尺	n / s
関西補給処桂支処総務部管理課営繕班			

見 積 書

件 名 : (7) 空調機用電源工事

見 積 金 額 ¥ (税別)

内 容 : 仕様書のとおり

工 事 場 所 : 陸上自衛隊桂駐屯地

工 期 : 令和7年8月29日

見 積 保 証 金 : 免 除

暴力団排除

入札条件等

に関する誓約

誓約文: 当社は、本入札（見積）書の提出をもって、暴力団排除に関し、入札心得に定める事項について誓約します。また、上記（本入札（見積））の公告又は通知に対して「入札及び契約心得」及び「標準契約書等」の契約条項等を承諾のうえ入札見積いたします。上記入札（見積）条件を承諾のうえ、下記のとおり入札（見積）します。

上記の金額をもって、見積条件及び契約条項承知の上見積致します。

令和 7 年 6 月 2 6 日

分任契約担当官

陸上自衛隊関西補給処

桂支処会計課長 田尾 正輝 殿

住 所

会 社 名

代 表 者 名

代 理 人

印