

桂駐屯地におけるオープンカウンター方式による見積依頼について

- 1 本リストは、オープンカウンター方式実施要領に基づく手続が必要です。
- 2 本方式は、随意契約を前提とした見積依頼であり、有効な見積書をもって申込みをした者のうち、予定価格の制限の範囲内で最低の価格の見積書をもって申込みをした者を契約の相手方とします。

3 件名リスト

一連番号	件名	納入(履行)場所	納期(履行期限)	見積依頼書公表日	見積書提出期限	見積り合わせの日時	防衛省競争参加資格	備考
1	(7) 103号建物冷却塔薬品 仕様書のとおり 1 洗浄作業	R7.9.30 (火)	R7.7.25 (金)	R7.7.30 (水)	R7.7.30 (水)	R7.7.30 (水)	必要なし	細部は仕様書を参照

4 契約条項等を示す場所、問合せ先及び提出先

〒615-8103 京都府都市西京区川島六ノ坪
陸上自衛隊桂駐屯地 関西補給処桂支処会計課 (安達)
TEL 075-381-2125 (内線347) FAX 075-381-8881

見 積 書

件名リスト一連番号	1
-----------	---

見積金額￥

(消費税を含まない。)

品 名	規 格	単位	数量	単 価	金 額
(7) 103号建物冷却塔 薬品洗浄作業	仕様書の とおり	ST	1		
納入(履行)場所	陸上自衛隊桂駐屯地	納 期 (履行期限)		R7.9.30	
契約保証金	免 除	入札(見積)書 有効期間			

上記に関して「入札及び契約心得」、「オープンカウンター方式実施要領」及び「標準契約書等」の契約条項等を承諾の上、入札見積りいたします。また、当社（私（個人の場合）、当団体（団体の場合））は、「入札及び契約心得」に示された暴力団排除に関する誓約事項について、誓約いたします。

令和7年7月30日

分任契約担当官

陸上自衛隊関西補給処桂支処

会計課長 田 尾 正 輝 殿

会社名 代表者名 担当者名 連絡先

(注) 押印を省略する場合には、担当者名及び連絡先を記載すること。

市場価格調査書

分任契約担当官
陸上自衛隊関西補給処桂支処
会計課長 田尾 正輝 殿

¥

(消費税抜価格)

1 履行期間 7.9.30
2 納 地 陸上自衛隊桂駐屯地

住所・名称・代表者名

令和 年 月 日

No.	品 名	規 格	単位	数量	単価(税抜)	金額(税抜)	備考
1	(7)103号建物冷却塔薬品 洗浄作業	仕様書のとおり	式	1			
		※別紙内訳書の添付をお願 いします。					

表紙共4枚

(7) 103号建物冷却塔藥品洗淨作業

件 名	(7) 103号建物冷却塔藥品洗淨作業				國面番号	1 / 4
國 支 款 長	總務部長	管理課長	當繪班長	施設管理	管 財	縮 尺
	楊	言	天	永	正	一 担当
	吳	忠	志	忠	正	

關西補給處桂支處總務部管理課營繕班

令和7年7月23日

仕様書

1 作業件名 (7) 103号建物冷却塔薬品洗浄作業

2 作業場所 京都市西京区川島六ノ坪 隆上自衛隊駐屯地

3 作業期間 計約締結日～令和7年9月30日(火)(契約後、直ちに着手すること。)

4 作業概要

本作業は、103号建物の冷却塔(空研工業 SKC-40PoR)の薬品洗浄を実施するもの。

1 冷却塔養生	作業手順
2 下部水槽水張	
3 洗浄剤(NM-10BG同等品)60kg投入	
4 仮設循環	
5 洗浄剤(NM-25FA同等品)20kg投入	
6 仮設循環	
7 洗浄液汲回収	
8 下部水槽水張	
9 中和剤(NM-80N同等品)5kg投入	
10 仮設循環	
11 洗浄液汲回収	
12 冷却塔充填材高压ジェット洗浄	
13 冷却塔多孔板高压ジェット洗浄	
14 冷却塔下部水槽高压ジェット洗浄	
15 冷却塔水張	
16 作業完了	

5 一般事項


(1) 総則

- 本作業は、仕様書・図面・メークー基準及び関係法令等を遵守して実施すること。
なお仕様書に記載なき事項については、事前に監督官と協議のうえ指示に従うこと。
- (2) 協議
請負者は設計図書及び現地において、相違・疑義あるいは不明な点が生じた場合は監督官と協議し、その指示に従うこと。


- (3) 火災予防・現場管理
作業中における火災予防、労働安全及び既存施設等の保護には、十分注意を払うとともに、既存施設を破損した場合は、請負者の責任において、速やかに原形に復旧すること。
- (4) 作業写真
請負者は作業の主要な段階において、写真撮影を実施すること。項目は作業前作業中・隠蔽部分・作業完了後のほか、監督官の指示する箇所とする。
また、写真是A4紙に整理のうえ1部提出すること。
- (5) 作業時間
敷地内における作業実施時間帯は、平日（土・日及び祝日は除く。）の午前8時30分から午後5時迄を基準とする。その他の時間帯に作業を実施する場合は、事前に監督官と協議のうえ、指示に従うこと。
- (6) 電気・水道等の使用
本作業実施に必要な電力・給水については有償とし、請負者側による発電機やメーターの設置、または官側の指示する方法により使用量を算定する。
- (7) 産業廃棄物
産業廃棄物に關しては、廃棄物処理法施行令に基づく委託契約（施行令第6条の2第4号及び同第6条の6第2号 収集・運搬及び処分業者とそれぞれ直接契約（二者間契約））を締結すること。また、産業廃棄物管理票（マニフェスト）の写しを提出すること。
- 6 提出書類
本作業での提出書類は下記のとおりとし、期限までに必ず提出すること。
(1) 内訳明細書 ······ 1部 (契約後、速やかに提出)
(2) 工程表 ······ 1部 (契約後、速やかに提出)
(3) 現場代理人等指名通知書 ······ 1部 (契約後、速やかに提出)
(4) 着手届 ······ 1部 (作業着手前に提出)
(5) 完了届 ······ 1部 (作業完了後に提出)
(6) 材料等承認願 ······ 1部 (契約後、速やかに提出)
(7) 材料搬入報告書 ······ 1部 (材料搬入時に提出)
(8) 作業写真 ······ 1部 (作業用アルバム等に整理し提出)
(9) 産業廃棄物管理票の写し ······ 1部 (発行され次第、速やかに提出)
(10) 打合せ簿 ······ 1部 (監督官と協議を行った際、その都度提出)
(11) その他監督官の指示した書類 (監督官が指定した期日までに提出)

- 7 檢査
作業完了後、監督官に届け出て、検査官の完了検査を受け、合格をもって完了とする。ただし、手直し事項が生じた場合は、手直し完了後再検査を受け、合格をもつて完了とする。

件名	(7) 103号建物冷却塔薬品洗浄作業	図面番号	2 / 4
図名	仕様書	縮尺	—

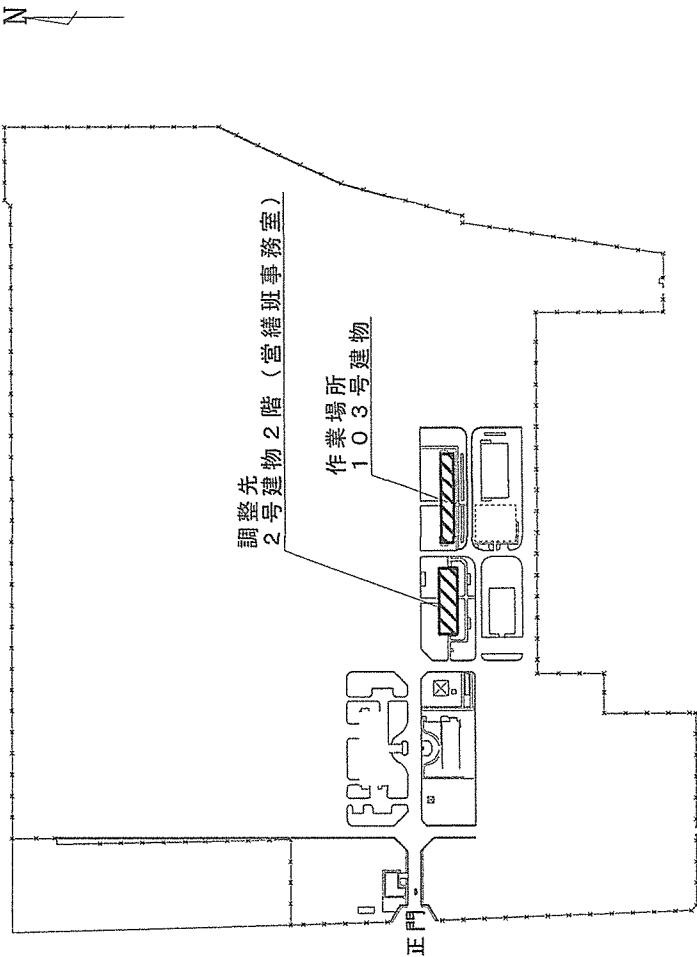


馬主屯地配置圖 S=1/7000

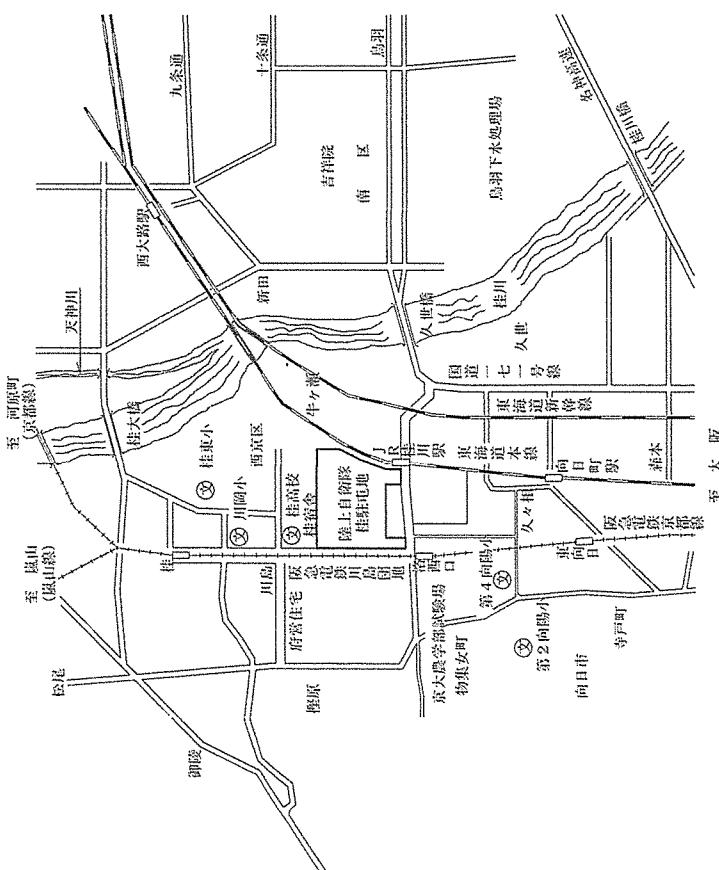


案内図 S=1/40000

件 名	(7) 103号建物冷却塔藥品洗淨作業	図面番号	3 / 4
図 名	案内図・配管図	縮 尺	図 示

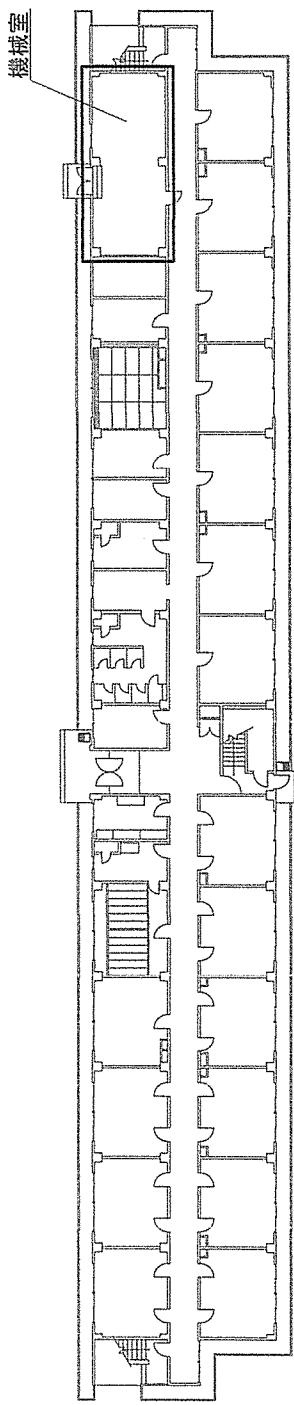

103号1階平面図 S=1/500

薬洗冷却塔(空研工業 SKG-40PoR)

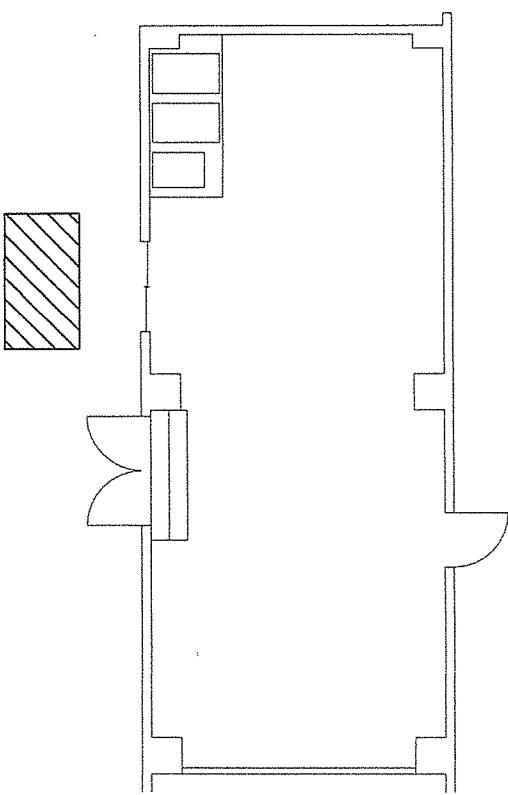

機械室平面図 S=1/125

件 名	(7) 103号建物冷却塔藥品洗浄作業	図面番号	4 / 4
図 名	103号建物1階機械室平面図	縮 尺	圖 示

関西補給処桂支処総務部管理課営繕班