

# 公 告

分任契約担当官  
陸上自衛隊関西補給処桂支処  
会計課長 増田 有貴

以下のとおり一般競争入札を実施するので、「入札及び契約心得」及び「契約条項」を承知のうえ参加されたい。

## 1 入札事項

契約実施計画番号	調 達 要 求 番 号	物 品 番 号	仕 様 書 番 号				
2RJ31KG03040	2RJB1AE1002 0001						
品名 または 件名							
17号建物床コンクリート舗装工事							
部品番号 または 規格							
仕様書のとおり							
使用器材名							
数 量	単 位	銘 柄	使 用 期 限 等	グ ル ー プ	指 定	検 査	包 装
1.00	ST						
納地または工事場所				引 渡 場 所			
陸上自衛隊桂駐屯地				桂駐屯地			
搬 入 場 所				納 期 ま た は 工 期			
桂駐屯地				令和5年3月31日 (金)			

## 2 競争参加資格

次のいずれかであること

防衛省競争参加資格の「とび・土工・コンクリート工事」に係る等級がA、B、C等級であること

防衛省競争参加資格の「ほ装工事」に係る等級がA、B、C等級であること

ただし、細部は注意事項による。

## 3 契約条項を示す場所

## 4 説明会及び入札執行の日時場所

説明会日時場所：実施しない

入札日時場所：令和4年12月22日 (木) 11時30分 桂駐屯地 本部庁舎 1F 多目的室

## 5 保証金

入札保証金：免除 契約保証金：免除

## 6 落札決定方式及び契約方式

落札決定方式：総品目総額 契約方式：一般競争

## 7 注意事項

別紙のとおり

## 1 競争参加資格

- (1) 予算決算及び会計令第70条の規定に該当しない者であること。なお、未成年者、被保佐人又は被補助者であって契約締結のために必要な同意を得ている者は、同条中、特別の理由がある場合に該当する。
- (2) 予算決算及び会計令第71条の規定に該当しない者であること。
- (3) 防衛省競争参加資格の「とび・土工・コンクリート工事」又は「ほ装工事」のC等級以上の資格を有する者。もしくは当該競争参加資格を有していない者で、入札書の受領期限までに競争参加資格審査を受け、競争参加資格者名簿に登録された者であること。
- (4) 都道府県警察から暴力団関係業者として防衛省が発注する工事等から排除するよう要請があり、当該状態が継続している有資格業者については、競争参加を認めない。
- (5) 入札後、契約を締結するまでの間に、都道府県警察から暴力団関係業者として防衛省が発注する工事等から排除するよう要請があり、当該状態が継続している有資格業者とは契約を行わない。
- (6) 入札心得に定める「暴力団排除に関する誓約事項」に基づく誓約を行わない者の競争参加を認めない。
- (7) 契約担当官等から取引停止の措置を受けている期間中の者でないこと。（協力者を含む。）
- (8) 防衛省大臣官房衛生監、防衛政策局長、防衛装備庁長官又は陸上幕僚長から「装備品等及び役務の調達に係る指名停止等の要領」に基づく指名停止の措置を受けている期間中の者でないこと。
- (9) 前号により現に指名停止を受けている者と資本関係又は人的関係のあるものであって、当該者と同種の物品の売買又は製造若しくは役務請負について防衛省と契約を行おうとする者でないこと。
- (10) 原則、現に指名停止を受けている者の下請負については認めない。ただし、真にやむを得ない事由を該当する省指名停止権者が認めた場合には、この限りでない。

## 2 契約条項等を示す場所

仕様書及び入札資料は、下記に示す期間、陸上自衛隊関西補給処桂支処総務部会計課 契約班窓口において配布します。

令和4年12月8日（木）～令和4年12月21日（水）（土・日・祝日を除く0830～1700）

## 3 入札説明会及び競争入札執行の場所及び日時

- (1) 入札説明会： 実施しない。ただし、現場確認及び説明を希望するものは、前項に示す期間中、下記の問い合わせ先までご連絡いただき、日程の調整を行ってください。
- (2) 入 札：  
ア 場 所： 陸上自衛隊桂駐屯地 本部庁舎1F 多目的室  
イ 時 間： 令和4年12月22日（木）11時30分 ※郵便入札12月21日（水）1700必着

## 4 保証金等に関する事項

- (1) 入札保証金： 免除
- (2) 契約保証金： 免除
- (3) 違約金： 落札者が「入札及び契約心得」に従って契約の手続きをしない場合には、落札者が契約締結に応じないものとみなし、落札価格の100分の5に相当する金額を違約金として徴収し、契約者が契約を履行しない場合は、契約金額の100分の10以上の金額を違約金として徴収する。

## 5 入札方法

- (1) 落札決定に当たっては、入札(見積)書に記載された金額に当該金額の100分の10に相当する額を加算した金額をもって落札価格とするので、入札(見積)者は、消費税及び地方消費税に係る課税事業者であるか免税事業者であるかを問わず、見積もった金額の110分の100に相当する金額を入札(見積)書に記載すること。
- (2) 予定価格に達しない場合は、再度入札を実施する。郵便による入札がない場合は当日速やかに実施し、郵便による入札がある場合は別途連絡する。
- (3) 入札書には内訳書及び誓約書を添付すること。ただし、開札から直ちに行う再度入札に係る内訳書については、後日郵送等により提出することができる。

## 6 入札の無効

- (1) 第1項で示した競争に参加する者に必要な資格のない者のした入札
- (2) 入札に関する条項に違反した入札
- (3) 入札金額、入札者の氏名及び押印された印影が判別しがたい入札
- (4) 入札者が実施した「暴力団排除に関する誓約事項」の誓約に虚偽があった場合又は誓約に反する事態が生じた場合に、当該入札者が提出した入札
- (5) 「暴力団排除に関する誓約事項」の誓約を行わない者の入札
- (6) 入札書に記載の「入札及び契約心得」、入札条件、「標準契約書等」の契約条項等及び仕様書等の承諾を行わない者の入札(応札をもって承諾をしたものとみなす。)

## 7 落札決定方法

総額決定。総額が当隊所定の予定価格制限の範囲内の最低入札者を落札者とします。なお、落札となるべき最低入札者が2人以上ある場合は、直ちにくじ引きにより落札者を決定します。







## 8 契約書等の作成

落札者は契約書等を作成するものとする。

## 9 その他

- (1) 契約の成立の時期は、契約書に双方が記名押印した時とする。契約書を作成しない場合は、発注書を送付した時とする。
- (2) 入札参加を希望する者は、下記の(7)の問い合わせ先へ入札前日までに連絡をすること。また、「資格審査結果通知書(写し)」を提出すること。(FAX可)
- (3) 入札書を郵送する場合は、必ず便着の確認をすること。
- (4) 代表者以外で入札に参加する業者は、入札書に添えて委任状を提出すること。
- (5) 市場価格調査のご協力をお願いします。
- (6) 落札者は、契約書案の提出と同時に、公共工事履行保証証券による保証(引き渡した工事目的物が種類又は品質に関して契約の内容に適合しないもの(以下「契約不適合」という。)である場合において当該契約不適合を保証する特約を付したものに限り。)を付し、その証券を提出しなければならない。この場合の保証金額は、契約金額の10分の3以上としなければならない。
- (7) 入札及び契約に関する事項の問い合わせ先  
〒615-8103 京都府京都市西京区川島六ノ坪  
陸上自衛隊関西補給処桂支処総務部会計課 契約班 (担当 新谷:(しんたに))  
TEL 075-381-2125 (内線341) FAX 075-381-8881 (直通)
- (8) 仕様・履行等に関する事項の問い合わせ先  
〒615-8103 京都府京都市西京区川島六ノ坪  
陸上自衛隊関西補給処桂支処総務部管理課 営繕班 (担当 岡部)  
TEL 075-381-2125 (内線384)  
本公告は、陸上自衛隊桂駐屯地 1号隊舎1階 会計課事務室前掲示板及び  
陸上自衛隊桂駐屯地HP <https://www.mod.go.jp/gsdf/mae/3d/katura/> に掲示している。

# 17号建物床コンクリート舗装工事

工事件名	17号建物床コンクリート舗装					図面番号	1/6
図面名称	表紙					縮尺	
支処長	総務部長	管理課長	営繕班長	施設管理			設計者
							
関西補給処桂支処総務部管理課営繕班						令和4年12月2日	

## 仕 様 書

- 1 工事件名：17号建物床コンクリート舗装工事
- 2 工事場所：京都府京都市南区久世高田町336 陸上自衛隊桂駐屯地内
- 3 工事期間：契約締結日～令和5年3月31日（金）
- 4 工事概要

工 事 概 要	規 格	数 量	備 考
土木工事			
1 舗装工事			
(1) コンクリート舗装工	24-8-20BB t=150	59.8 m <sup>2</sup>	ワイヤメッシュ
(2) 路盤工	不陸修正・転圧	59.8 m <sup>2</sup>	
(3) 地盤改良	セメント系固化材	59.8 m <sup>2</sup>	
(4) 区画線工	溶融式区画線	1 式	停止線、トマレ
2 撤去工事			
舗装版切断・破碎工	コンクリート、アスファルト	1 式	
3 産業廃棄物等処分			
(1) 舗装版場外運搬・処分		1 式	
(2) 発生土場外運搬・処分		1 式	

### 5 一般事項

- (1) 本工事は、図面・本仕様書によるほか、土木工事共通仕様書及び関係基準類に基づき実施する。
- (2) 本仕様書及び図面に記載無き事項で、疑義が生じた場合は監督官と調整し、その指示に従い実施すること。
- (3) 請負者は工事施工に先立ち、監督官と協議のうえ工事工程表を作成、監督官に提出するものとし、了解を得たのち工事を施工すること。
- (4) 本仕様書及び図面に記載されてある寸法等については、あくまでも標準寸法であるため、実際の工事に際しては、必ず現地にて採寸を行い実施すること。
- (5) 請負者は、工事の主要な段階及び監督官の指示する場所において写真撮影を実施すること。項目は、着手前・中・後、隠蔽部分、使用材料及び監督官の指示箇所とする。また写真は、工事完了後速やかに現像し、A4判アルバム（プリント可）に整理のうえ1部提出すること。
- (6) 工事実施中において、管理施設及び人員に損傷・損害を与えた場合は速やかに監督官に報告するとともに、請負者の責任において補償及び復旧すること。
- (7) 工事実施に際し、仕様書・図面に明記なき事項であっても、当然必要と考えられる事項については監督官と協議のうえ指示に従い実施すること。
- (8) 工事実施に際し、請負者は作業条件を作業関係者に十分把握させると共に作業員に対して安全教育を実施し安全な作業方法の確認及び安全点検を確実に実施すること。
- (9) 本工事の出入門時間は、8時30分～17時30分を基準とし、監督官の指示に従うこと。また夜間作業実施時等の場合でこれを超える時間については監督官と協議するものとする。
- (10) 指定の物以外の消耗品等・材料はすべて新品とし、JIS規格品等適用品とする。
- (11) 工事に必要な電気・水についてはすべて有償とし、請負者によるメーターの設置又は官側の指示する方法により使用量を算定する。
- (12) 本工事で発生した廃品等のうち、監督官が指示するものについては、発生材引渡書を提出し、所定の位置に搬入・集積する。その他の廃品等については、産業廃棄物の処理及び清掃に関する法令等を遵守し請負業者の責任において場外処分すること。処分完了後、処分完了が証明できる書類（マニフェスト）

E表の写し)を官側に提出するものとする。

- (13) 本工事は、検査官の完了検査合格をもって完了とする。手直しが生じた場合は、手直し完了後検査官の再検査を実施し検査合格をもって完了とする。
- (14) 請負者は下請等契約を行う場合は、「公共工事の品質確保の促進に関する法律」に基づき、施工台帳等、官側が求める書類等を速やかに提出及び処置を行うこと。
- (15) その他不明な事項、提出書類等はその都度監督官と協議し、指示に従うこと。

## 6 特記事項

舗装養生期間については、監督官と協議し、決定するものとする。


## 7 提出書類

### (1) 種類・部数


ア 工程表	1部 (契約後すみやかに)
イ 現場代理人等指名・変更通知書	1部 (契約後すみやかに)
ウ 着工届	1部 (着工当日)
エ 竣工届	1部 (完了当日)
オ 工事打合簿、工事日誌	1部 (その都度)
カ 材料検査簿	1部 (材料搬入時)
キ 使用材料承認願及び承認図等	1部 (すみやかに)
ク 作業写真	1部 (工事完了後すみやかに)
ケ 工事内訳明細書	1部 (契約後すみやかに)
コ マニフェストの写し	1部 (必要時のみ、処分完了後速やかに)
サ 産業廃棄物運搬・処分業の許可証・契約書の写	1部 (必要時のみ、契約後すみやかに)
シ 施工体制台帳の写し	1部 (工事施工前及び変更時)
ス 各種報告書、試験成績書等	1部 (工事完了後すみやかに)
セ その他指示された書類 (その都度)	

### (2) 提出方法

提出書類一式を綴じる事が可能なファイル等と共に提出すること。

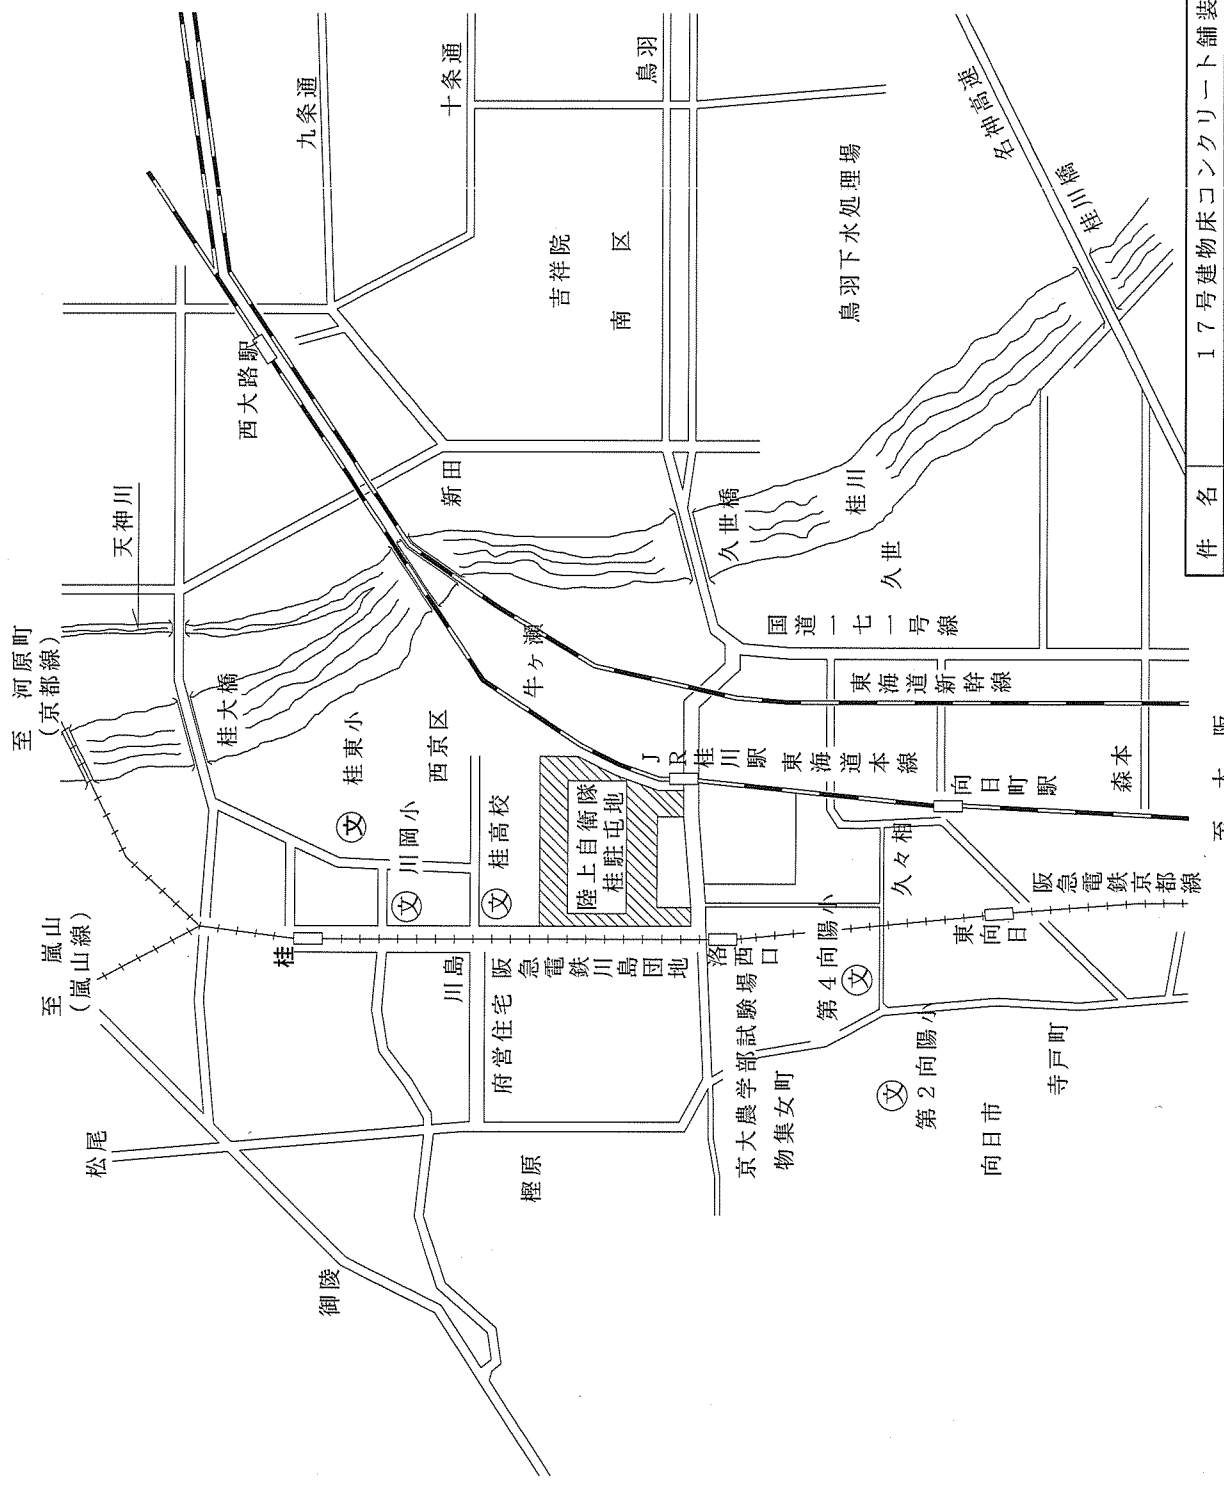

件名	17号建物床コンクリート舗装工事	図面番号	4/6
図名	案内図	縮尺	—
関西補給処桂支処総務部管理課繕班			

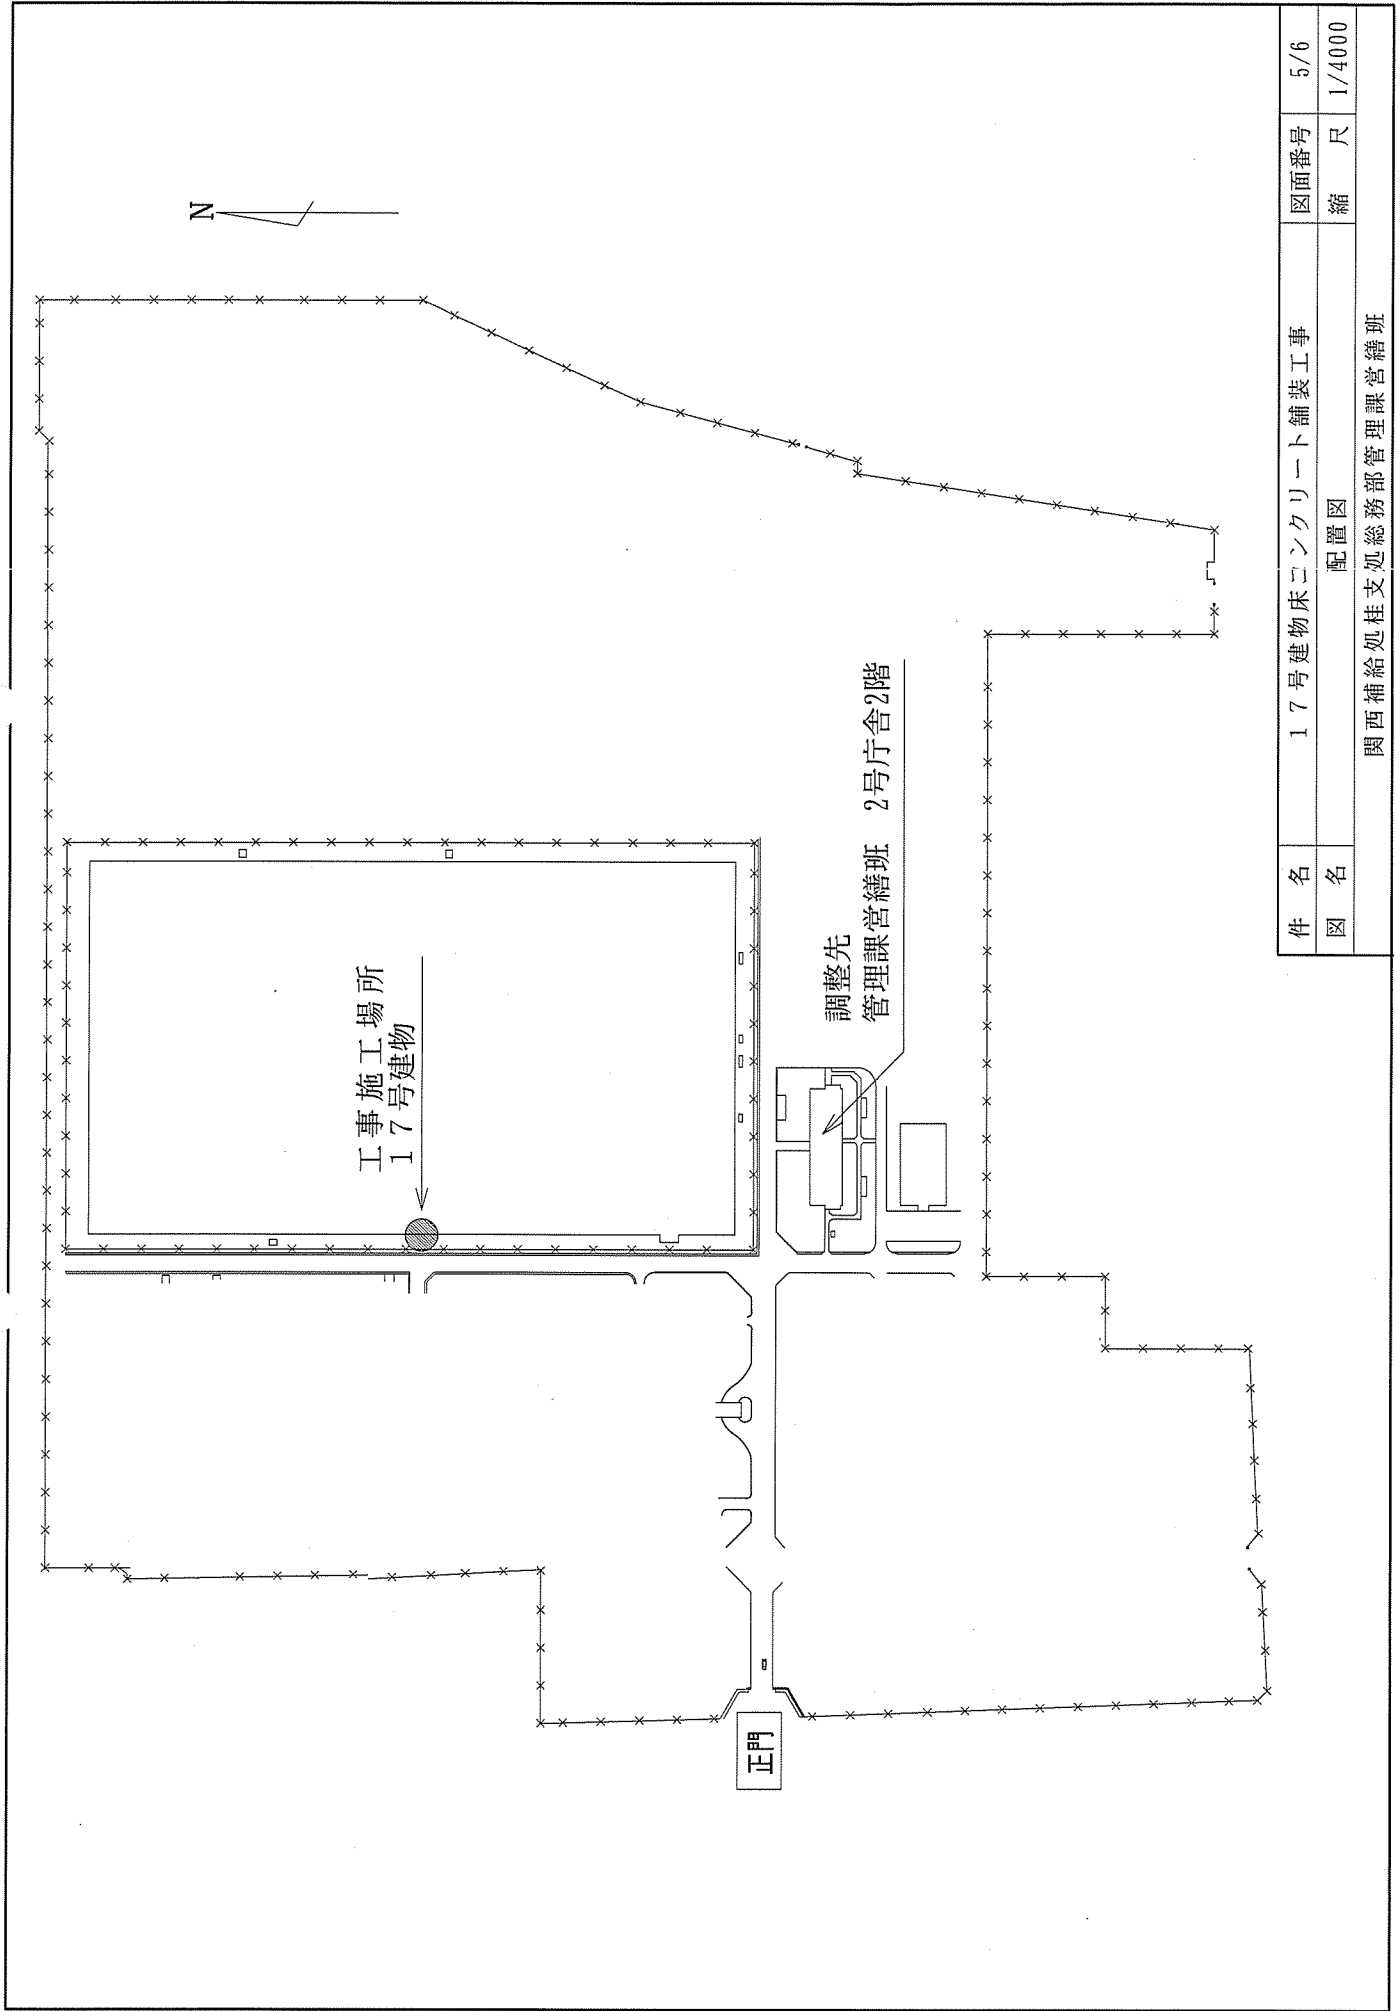

件名	17号建物床コンクリート舗装工事	図面番号	5/6
図名	配置図	縮尺	1/4000
関西補給処桂支処総務部管理課繕班			



①②共

既存舗装撤去

コンクリート舗装新設

区画線工

停止線、「トマレ」黄色

4,600

5,000

8,000


屋内↑  
屋外↓

①


トマレ

②

改修平面図 S=1:100

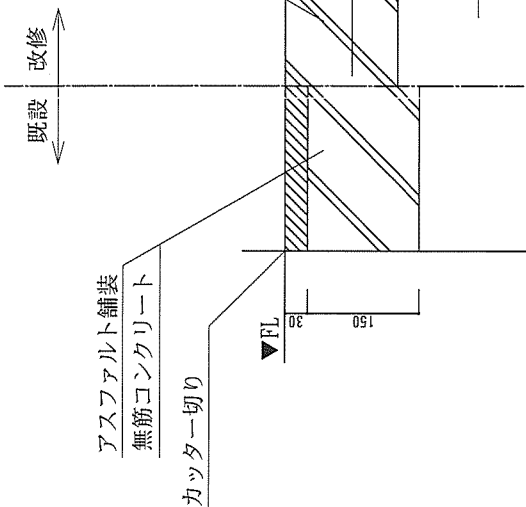

①改修断面図 (標準) S=1:10

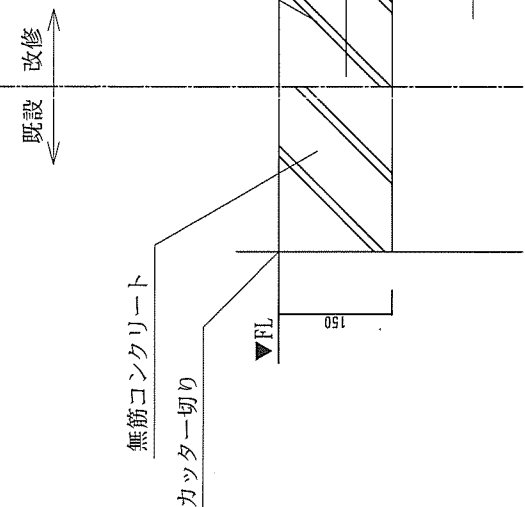

②改修断面図 (標準) S=1:10

件名

17号建物床コンクリート舗装工事

図面番号

6/6

図名

改修図

縮尺

図示

関西補給処桂支処総務部管理課管繕班