


一般競争入札公告

分任契約担当官
陸上自衛隊関西補給処桂支処
会計課長 田尾 正 輝

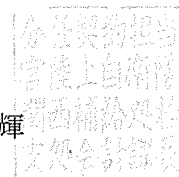

以下のとおり一般競争入札を実施するので、「契約条項」及び「入札心得」を承知のうえ参加されたい

1 競争入札に付する事項

- (1) 件名：(8) ボイラー洗缶等整備
- (2) 内容：仕様書のとおり
- (3) 履行場所：陸上自衛隊桂駐屯地
- (4) 履行期限：令和9年1月29日(木)

2 競争に参加する者に必要な資格に関する事項

- (1) 令和7、8、9年度全省庁統一資格「役務の提供等」のD級以上の資格を有する者。
- (2) 予算決算及び会計令第70条の規定に該当しない者であること。なお、未成年者、被保佐人又は被補助人であって、契約締結のために必要な同意を得ている者は、同条中、特別の理由がある場合に該当する。
- (3) 予算決算及び会計令第71条の規定に該当しない者であること。
- (4) 都道府県警察から暴力団関係業者として防衛省が発注する工事等から排除するよう要請があり当該状態が継続している有資格業者については、競争参加を認めない。
- (5) 入札心得に定める「暴力団排除に関する誓約事項」に基づく誓約を行わない者の競争参加を認めない。
- (6) 契約担当官等から指名停止の措置を受けている期間中の者でないこと。(協力者を含む。)
- (7) 防衛省大臣官房衛生監、防衛政策局長、防衛装備庁長官又は陸上幕僚長から「装備品等及び役務の調達に係る指名停止等の要領」に基づく指名停止の措置を受けている期間中の者でないこと。
- (8) 前号により現に指名停止を受けている者と資本関係又は人的関係のあるものであって、当該者と同種の物品の売買又は製造若しくは役務請負について防衛省と契約を行おうとする者でないこと。
- (9) 原則、現に指名停止を受けている中小受託事業者の再委託

については認めない。ただし、真にやむを得ない事由を該当する省指名停止権者が認めた場合には、この限りでない。

- (10) 業務従事者若しくは親会社等の国籍が、発注者との契約に違反する行為を求められた場合に、これを拒む権利を実効性をもって法的に保障されない国又は地域に該当する者及び国連安保理決議において労働許可を提供しないことが決定されている国又は地域に該当する者は入札参加を認めない。

3 契約条項及び入札心得

- (1) 適用する契約条項
駐屯地用標準契約書の「役務請負契約条項」、「談合等の不正行為に関する特約条項」及び「暴力団排除に関する特約条項」とする。
- (2) 契約条項及び入札心得を示す場所
陸上自衛隊関西補給処桂支処 総務部会計課 契約班

4 入札（現場）説明会及び競争入札の日時等

(1) 入札（現場）説明会：実施しない。

※現地現物確認を希望する場合は、土日、祝日以外で個別に対応するので下記に示す担当まで事前に連絡されたい。なお、現地確認を希望しない方は、現物未確認による紛争防止の為、事後該当事項に起因する苦情の申立を行わないことを同意の上、入札に参加されたい。

(2) 入札日時：令和8年4月20日（月）0900

(3) 入札場所：桂駐屯地 本部庁舎1F 多目的室

5 入札方法

落札決定にあたっては、入札書に記載された金額に当該金額の100分の10（軽減税率対象品目については100分の8）に相当する額を加算した金額をもって落札金額とするので、入札者は消費税及び地方消費税に係る課税事業者であるか免税事業者であるかを問わず、見積もった金額の110分の100（軽減税率対象品目については108分の100）に相当する金額を入札書に記載すること。

6 入札の無効

(1) 第2項で示した競争に参加する者に必要な資格を有しない者のした入札

(2) 入札に関する条項に違反した入札

(3) 入札金額、入札者の氏名及び押印された印影が判別し難い入札

7 落札決定方法

総品目総額決定（外税方式）

ただし、同額の場合には抽選により決定する。

8 保証金等に関する事項

(1) 入札保証金：免除

(2) 契約保証金：免除

(3) 違約金：落札者が「入札及び契約心得」に従って契約手続きをしない場合には、落札者が契約締結に応じないものとみなし、落札金額の100分の5に相当する金額を違約金として徴収し、契約者が契約を履行しない場合は、契約金額の100分の10以上の金額を違約金として徴収する。

9 契約書の作成

落札決定後、遅滞なく契約書を作成する。

但し、契約金額が50万円未満の場合は契約書の作成を省略することができる。

10 その他入札に関する事項

(1) 入札参加者は、令和8年4月17日（金）までに競争入札受付票（別紙）に必要事項を記入し、資格決定通知書（写）と合わせて提出（FAX可）すること。確認後、入札書を交付する。

(2) 電報・電話等による入札は認めない。

(3) 郵便による入札については令和8年4月20日（月）0815着分までを有効とし便着の確認を必ず行うこと。また入札金額が同額による場合は当該入札に関係の無い職員により抽選を実施する。

(4) 代表者以外での入札については、入札までに委任状を提出すること。

(5) 予定価格に達しない場合は再度入札を実施する。再度入札の場合は別途連絡する。

11 公告掲示場所

(1) 陸上自衛隊桂駐屯地 本部庁舎1F 会計課事務室前掲示板

(2) 陸上自衛隊桂駐屯地ホームページ <https://www.mod.go.jp/gsdf/mae/3d/katsura/>

(3) 陸上自衛隊宇治駐屯地 関西補給処調達会計部掲示板

12 各問合せ先

(1) 入札及び契約事項に関する問い合わせ先

〒615-8103 京都市西京区川島六の坪

陸上自衛隊桂駐屯地 関西補給処桂支処総務部会計課 契約班 担当 温井

TEL (075) 381-2125 (内線515) FAX (075) 381-8881

Email fin-katsura-madep@inet.gsdf.mod.go.jp

(2) 仕様書（規格等）及び現場確認に関する問合せ先

陸上自衛隊桂駐屯地 関西補給処桂支処総務部管理課営繕班 担当 和田（内線366）

競争入札受付票

令和 年 月 日

入札件名	(8) ボイラー洗缶等整備	入札日時	令和8年4月20日(月) 0900
仕様書等受領者	住所		
	会社名	(電話 - -)	
	受領者(役職・氏名)	(FAX - -)	
	※名刺を頂戴することで、本欄の記載を省略できます。		

官側受付日	
-------	--

仕様書

1 作業件名
(8) ホイロー洗缶等整備

2 作業場所
京都府京都市西京区川島六ノ坪町 陸上自衛隊桂駐屯地

3 期間
契約締結日～令和9年1月29日(金)
ただし、2号ホイローは5月13日(水)までに実施し、1号ホイロー及び圧力容器等整備は、8月21日(金)までに実施すること。
性能検査・・・前期：5月15日(金)
後期：8月25日(火)

4 作業内容
本作業は、ホイロー(日本サーモエナー RE-20FII 2基、EQS-751KM型 1基、SAD-307SA型 1基)の洗缶作業及び圧力容器等安全弁整備・組立・圧力検査(15個)を実施するものである。

① RE-20FIIホイロー洗缶作業(計2基)
(1) 本体内部清掃及び弁・マニホール取り外し整備・取付
(2) 炬筒内部清掃
(3) 煙管内部清掃
(4) 給水管管取外し整備・取付
(5) ホイロー後部第2燃焼室入口取外し整備(炉壁はがれ等部分補修含む)・取付
(6) 検査穴・清掃穴取外し清掃整備・取付
(7) 本体安全弁取外し・整備・圧力調整・圧力試験・取付
(8) 連続フロア接続管取り外し整備・取付
(9) マニホールカット取り外し整備・取付
(10) 缶底フロア弁分解・整備・取付
(11) コラム及び周辺配管及び部品の取り外し内部清掃・取付
(12) 組立・試験運転調整

② EQS-751KM型、SAD-307SA型ホイロー洗缶作業(計2基)
(1) 各部取外し整備・取付
(2) 各部復旧・水面計ガラス交換
(3) 組立・試験運転調整
③ 圧力容器等安全弁整備・組立・圧力検査(15個)

5 一般事項

(1) 総則
本作業は、仕様書・図面・メーカー基準・次の基準及び関係法令等を遵守して実施すること。なお仕様書に記載なき事項については、事前に監督官と協議のうえ指示に従うこと。
・建築保全業務共通仕様書
(2) 協議
請負者は設計図書及び現地において、相違・疑義あるいは不明な点が生じた場合は、監督官と協議し、その指示に従うこと。

(3) 火災予防・現場管理
作業中における火災予防、労働安全及び在来施設等の保護には、十分注意を払うものとし、汚破損した場合は、請負者の責任において速やかに原形に復旧すること。
(4) 作業写真
請負者は作業の主要な施工段階において写真撮影を実施すること。項目は着手前・施工中・隠蔽部分・作業完了後のほか、監督官の指示する箇所とする。また、写真はA4紙に整理のうえ1部提出すること。

(5) 作業時間
敷地内における作業実施時間帯は、平日(土・日及び祝祭日は除く。)の午前8時30分から午後5時迄を基準とする。その他の時間帯に作業を実施する場合は、事前に監督官と協議のうえ指示に従うこと。

6 特記事項

(1) 洗缶実施責任者は、ホイロー整備士免許取得者が、溶接整備についてはホイロー溶接士取得者が実施し、整備実施に先立ち免許の写しを提出すること。
(2) 缶内の整備に関しては、真鍮製等の柔らかいブラシを使用すること。
(3) 本体及び圧力容器安全弁検査については、吹出、吹止圧力の試験結果を撮影し、その結果を性能検査時に検査官に提示するので、検査時には検査書類・写真を用意しておくこと。
(4) 本整備で分解した部分のガスケットやパッキン類は請負業者負担により新品に交換し、マニホールパッキン、前部煙室パッキンはメーカー一筆正・同等品を使用すること。換材等は請負業者の責任において場外処分すること。
(5) 請負業者は、性能検査に立会すること。性能検査において指示事項があった場合請負業者の責任において速やかに作業を実施すること。
(6) 性能検査終了後直ちに組立作業を実施し、試験運転調整を実施すること。

件名 (8) ホイロー洗缶等整備


図面番号 2/6

仕様書

縮尺

—

ボイラー室平面図

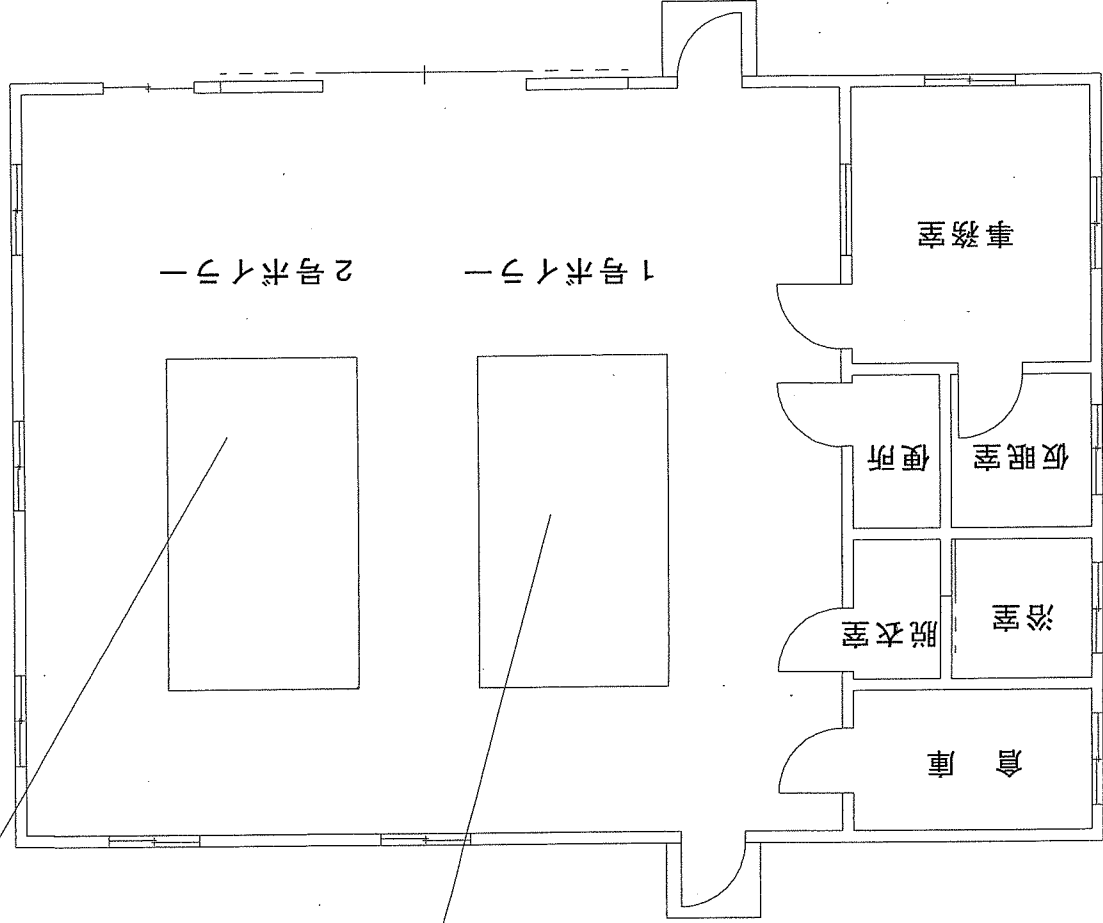

後期整備対象ボイラー

前期整備対象ボイラー

作
名

(8) ボイラー洗台兼排塵

図
名

ボイラー一室平面図

4/6


図面番号

1/100

縮 尺

関西神奈川建設株式会社 建設部 設備課



SAD-307SA型(後期整備対象車両)

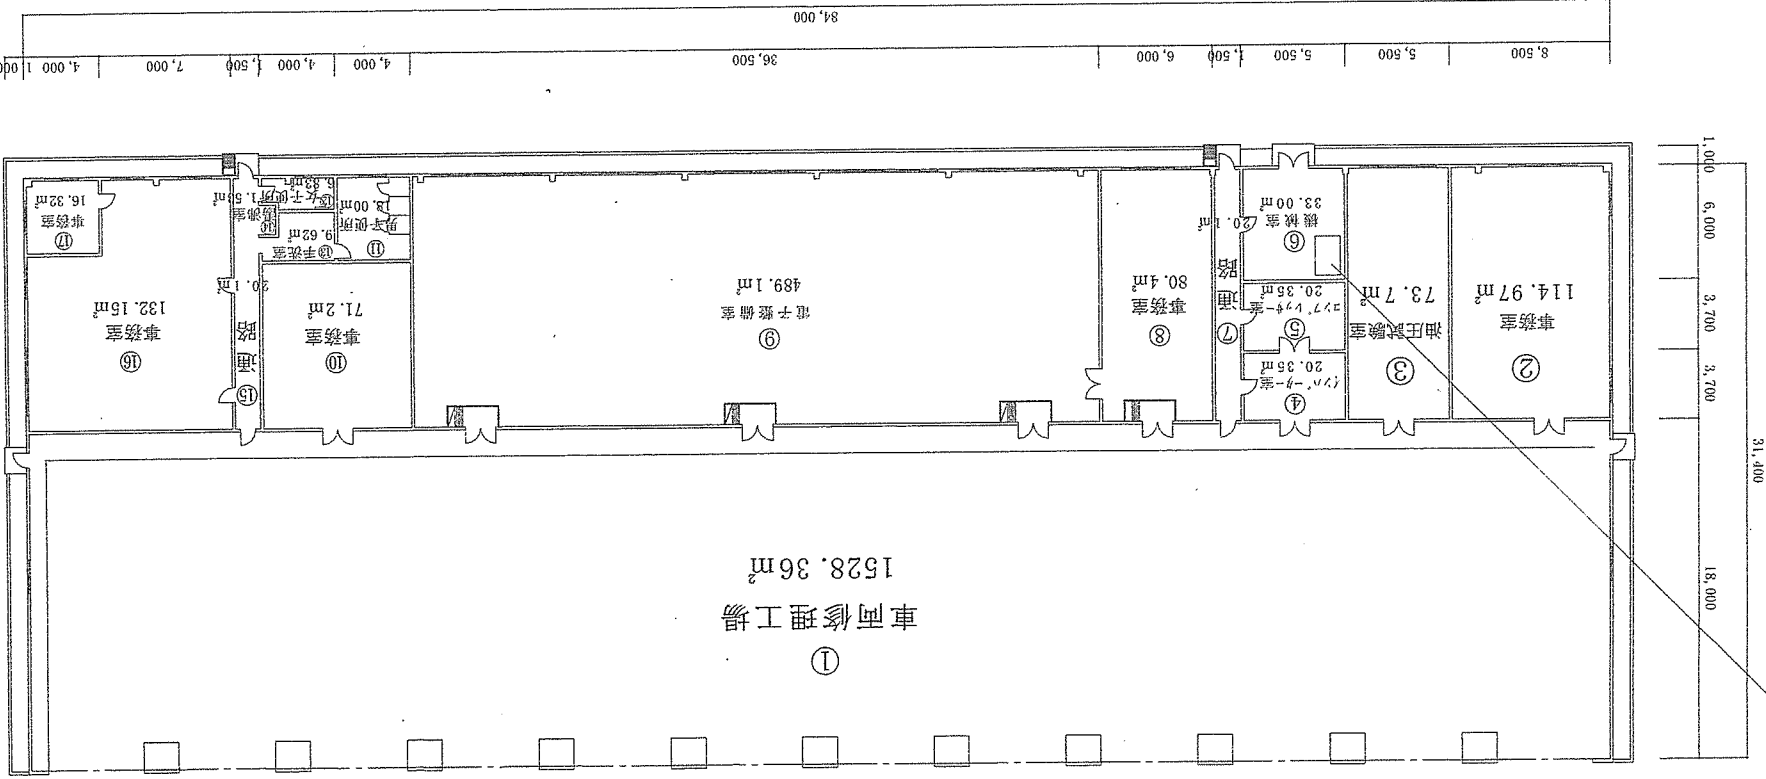

平面図 S=1/400

作	改	内	図	内
件	改	内	図	内
(8) 車両一洗台等整備		80号建物平面図		80号建物平面図
図面追加		5/5		5/5
騒音補給及び足形整備等設備設置 騒音補給及び足形整備等設備設置				

EQS-751KM型
(後期整備対象ホイール)

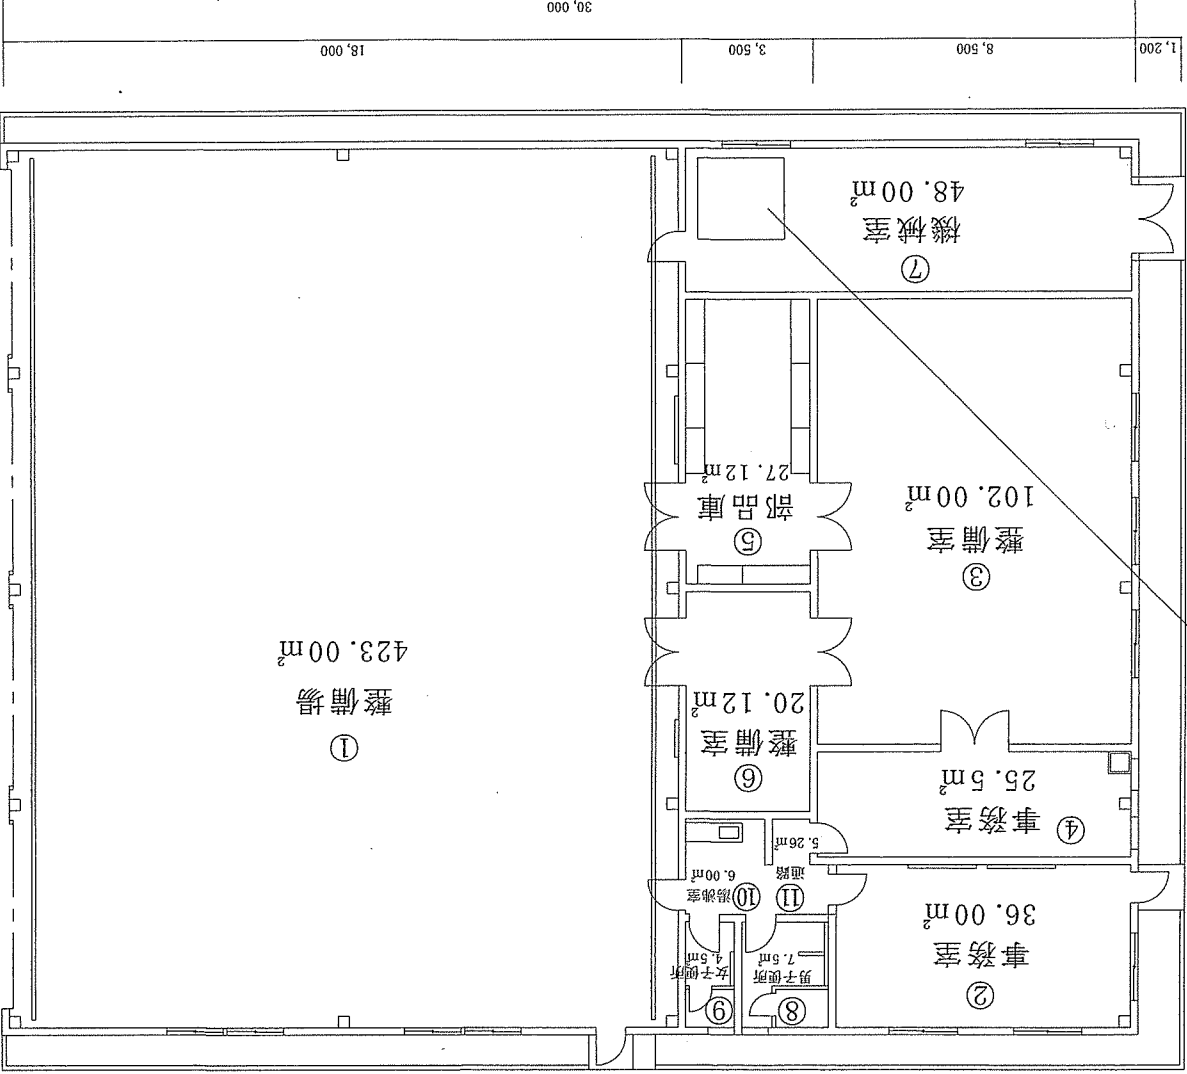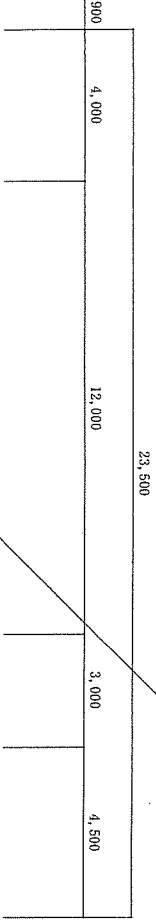

平面図 S=1/200

件名	(8) ホイール洗浄機整備	図名	97号建物平面図
図名	縮尺	図示	9/5
関西補給処柱状丸形整備管理課 機班			

