

桂駐屯地におけるオープンカウンター方式による見積依頼について

- 1 本リストは、オープンカウンター方式実施要領に基づく手続が必要です。
- 2 本方式は、随意契約を前提とした見積依頼であり、有効な見積書をもって申込みをした者のうち、予定価格の制限の範囲内で最低の価格の見積書をもって申込みをした者を契約の相手方とします。

3 件名リスト

| 一連 番号 | 件名 | 納入（履行） 場所 | 納期 (履行期限) | 見積依頼書 公表日 | 見積書 提出期限 | 見積り合わせの 日時 | 防衛省 競争参加資格 | 備考 |
|----------|----------------------|--------------|--------------|----------------|------------------------|------------------------|---------------|-----------|
| 1 | (8) 燃料地下タンク等漏洩点 検 | 仕様書のとおり | 8.12.31 | R8.4.10 (金) | R8.4.22 (水) 0930 | R8.4.22 (水) 0930 | 必要なし | 細部は仕様書を参照 |

4 契約条項等を示す場所、問合せ先及び提出先

〒615-8103 京都府都市西京区川島六ノ坪
 陸上自衛隊桂駐屯地 関西補給処桂支処会計課 担当 温井
 TEL 075-381-2125 (内線515) FAX 075-381-8881 Email fin-katsura-madep@inet.gsdf.mod.go.jp

5 仕様書（規格等）及び現場確認に関する問合せ先

陸上自衛隊桂駐屯地 関西補給処桂支処総務部管理課営繕班 担当 和田（内線366）

見 積 書

| | |
|-----------|---|
| 件名リスト一連番号 | 1 |
|-----------|---|

見積金額¥ (消費税を含まない。)

| 品 名 | 規 格 | 単 位 | 数 量 | 単 価 | 金 額 |
|------------------|---------|-------------------|-----------|-----|-----|
| (8) 燃料地下タンク等漏洩点検 | 仕様書のとおり | 式 | 1 | | |
| | | | | | |
| | | | | | |
| | | | | | |
| 納入 (履行) 場 所 | 仕様書のとおり | 納 期 (履行期限) | 8. 12. 31 | | |
| 契約保証金 | 免 除 | 入札 (見積) 書 有効期間 | | | |

上記に関して「入札及び契約心得」、「オープンカウンター方式実施要領」及び「標準契約書等」の契約条項等を承諾の上、入札見積りいたします。また、当社（私（個人の場合）、当団体（団体の場合））は、「入札及び契約心得」に示された暴力団排除に関する誓約事項について、誓約いたします。

令和 年 月 日

分任契約担当官

陸上自衛隊関西補給処桂支処

会計課長 田 尾 正 輝 殿

会社名 代表者名 担当者名 連絡先

(注) 押印を省略する場合には、担当者名及び連絡先を記載すること。

市場価格調査書

| | |
|-----------|---|
| 件名リスト一連番号 | 1 |
|-----------|---|

見積金額¥ (消費税を含まない。)

| 品名 | 規格 | 単位 | 数量 | 単価 | 金額 |
|------------------|---------|----|-----------------|---------|----|
| (8) 燃料地下タンク等漏洩点検 | 仕様書のとおり | 式 | 1 | | |
| | | | | | |
| | | | | | |
| | | | | | |
| 納入(履行)場所 | 仕様書のとおり | | 納期 (履行期限) | 8.12.31 | |
| 契約保証金 | 免除 | | 入札(見積)書 有効期間 | | |

上記に関して「入札及び契約心得」、「オープンカウンター方式実施要領」及び「標準契約書等」の契約条項等を承諾の上、入札見積りいたします。また、当社(私(個人の場合)、当団体(団体の場合))は、「入札及び契約心得」に示された暴力団排除に関する誓約事項について、誓約いたします。

令和 年 月 日

分任契約担当官








陸上自衛隊関西補給処桂支処

会計課長 田尾正輝 殿

会社名 代表者名 担当者名 連絡先

(注) 押印を省略する場合には、担当者名及び連絡先を記載すること。

(8)燃料地下タンク等漏洩点検

| | | | | | | | |
|---|---|---|---|---|--|-----|---|
| 名 称 | (8)燃料地下タンク等漏洩点検 | | | | | | |
| 支処長 | 総務部長 | 管理課長 | 営繕班長 | 工事企画 | ボイラー係長 | | 担 当 |
|  |  |  |  |  |  | |  |
| 関西補給処桂支処総務部管理課営繕班 | | | | | 図面番号 | 1/4 | |

仕様書

1 件名: (8)燃料地下タンク等漏洩点検

2 場所: 京都市西京区川島六ノ坪(陸上自衛隊桂駐屯地)

3 期間: 契約締結日 ~ 令和8年12月31日

4 概要: (1)漏洩点検(消防法第14条の3の2に基づく点検)

| | |
|--------------------|-------|
| ・97号建物重油地下タンク(8KL) | 1基 |
| ①通気管(32A) | 13.5m |
| ②注油管(65A) | 47.7m |
| ③送油管(32A) | 18.3m |
| ④返油管(50A) | 17.5m |

5 一般事項

- (1) 点検は財団法人全国危険物安全協会が実施する地下タンク等に係る定期点検技術講習会修了者及び危険物取扱者乙種第4類保持者が、消防法及び危険物取扱法規則に基づき実施し、点検結果報告書を3部作成し監督官に提出するものとする。
- (2) 点検・清掃は安全の確保を十分に行い実施すること。また、作業中は現場の整理整頓・危害予防及び火災予防に十分注意すること。
- (3) 点検・清掃は関係諸規則を遵守し、手続き等が必要な場合は請負業者の責任において作成し、速やかに提出すること。
- (4) 作業上にて疑義が生じた際は速やかに監督官に申し出て指示に従うこと。
- (5) 点検に伴う消防等の提出書類は請負業者が作成し、速やかに提出すること。
- (6) 請負業者は作業に先立ち、監督官に工程表を作成・提出し承認を受けて作業を実施すること
- (7) 写真は作業における主要な部分(測定状況・清掃状況等)及びその他部隊担当官の指示する場所を撮影し、工事写真帳(A4)に整理し、作業完了時に提出すること。
- (8) 作業に必要な電気及び水道を駐屯地より使用する場合、その使用料金は官側の算定に基づき請負業者が支払うものとする。

6 特記事項

(1) 漏洩点検

- ① 点検は危険物に接する全ての部分において、「ガス加圧法」、「液体加圧法」、「微加圧法」、「微減圧法」及び「その他の方法」のうち当該タンクに適する方法で実施すること
- ② 点検は、危険物の規制に関する技術上の基準の細目を定める告示に基づき、気相部ならびに液相部の検査を実施する
- ③ 漏洩感知管等による地下水位を確認し、点検の有効性及び点検範囲を確認すること。
- ④ 開口部をバルブ止め板等で閉鎖し、計測装置等を取り付けること。
- ⑤ 測定した圧力を5分毎にプロットし、試験経過図を作成すること。
- ⑥ タンク内の点検はタンク内の残量を測定し、液面の高さを測定すること。
- ⑦ 地下埋設配管の点検は、点検範囲の配管から液体を抜き取り、気相部となっていることを確認すること。

7 検査

本作業終了後、本仕様書に基づき検査を実施し、合格をもって完了とする。

駐(分)屯
地名

桂 駐屯地

図面

配置図


建物番号




縮尺

作成年月日

図面番号
及び番号



3/4

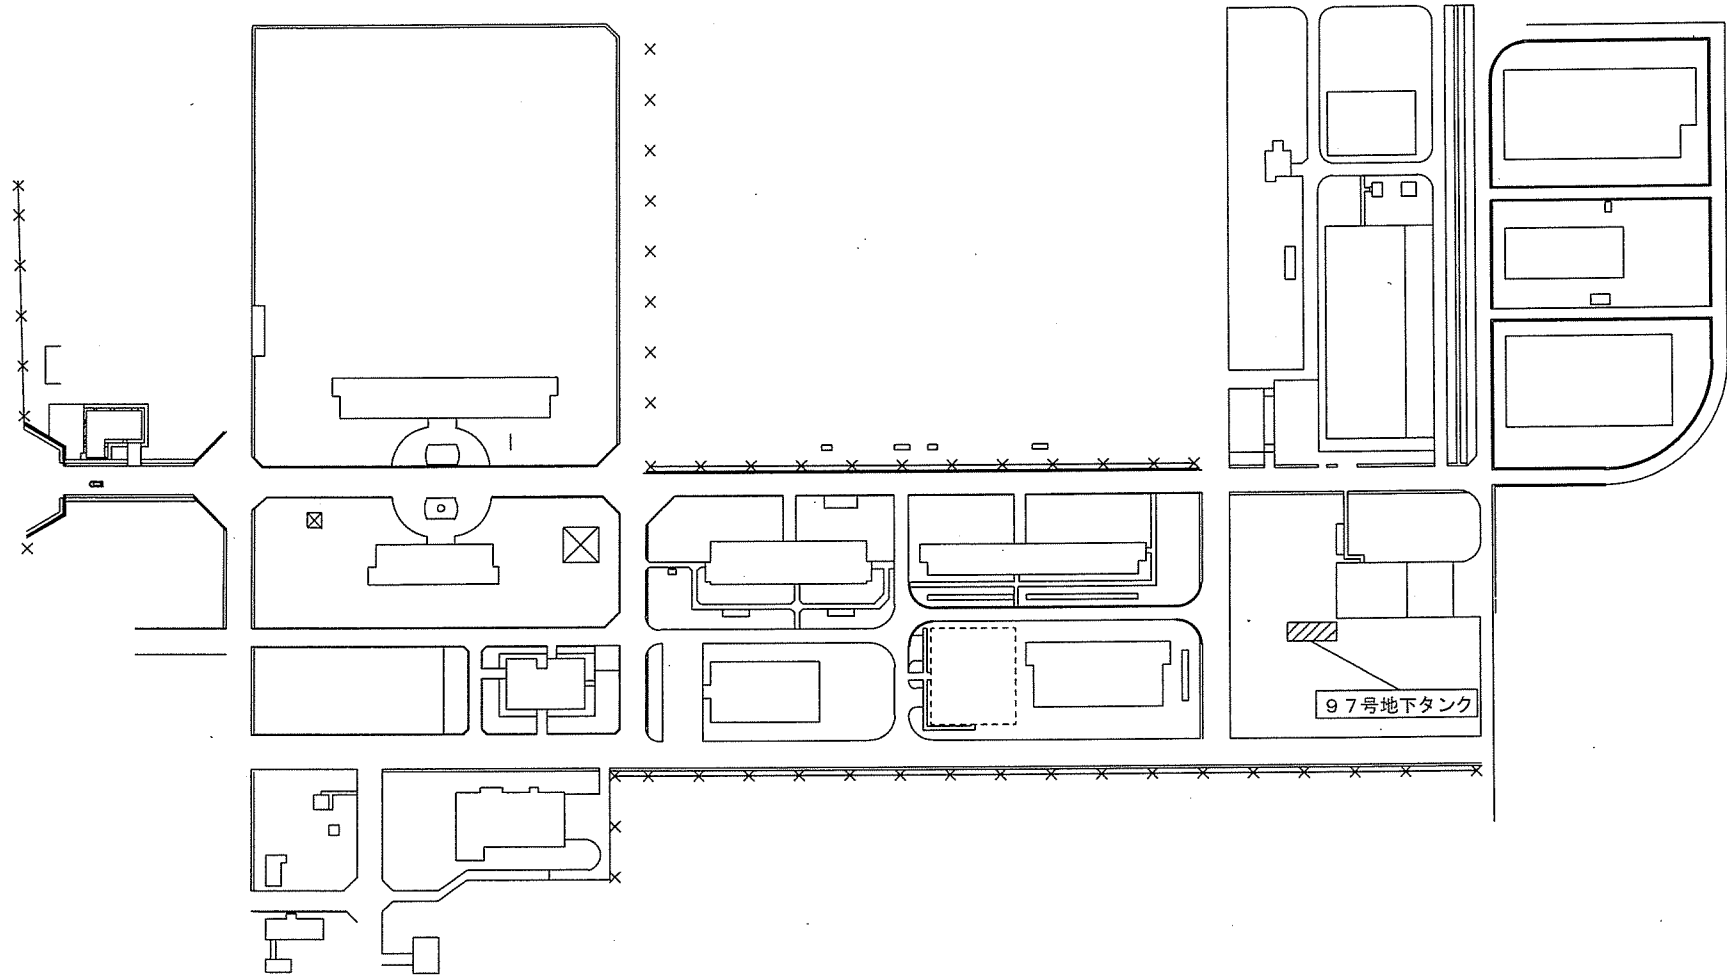

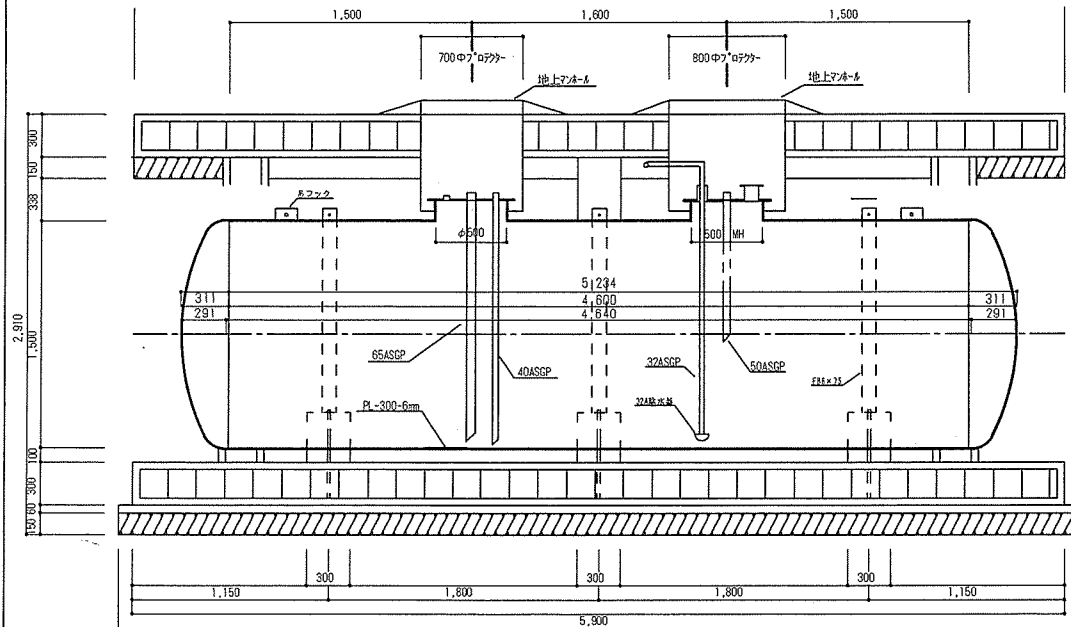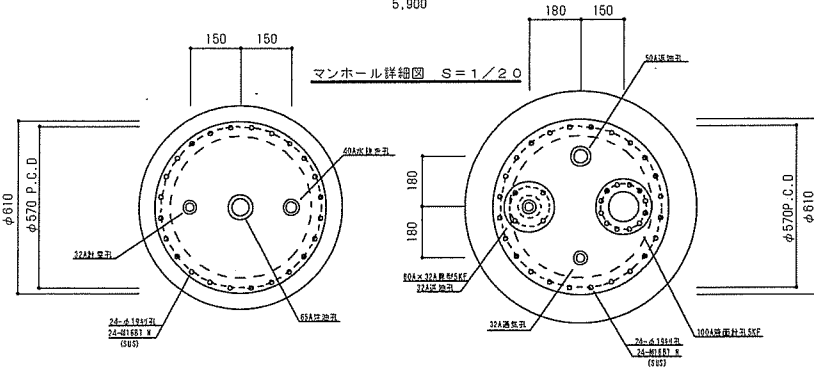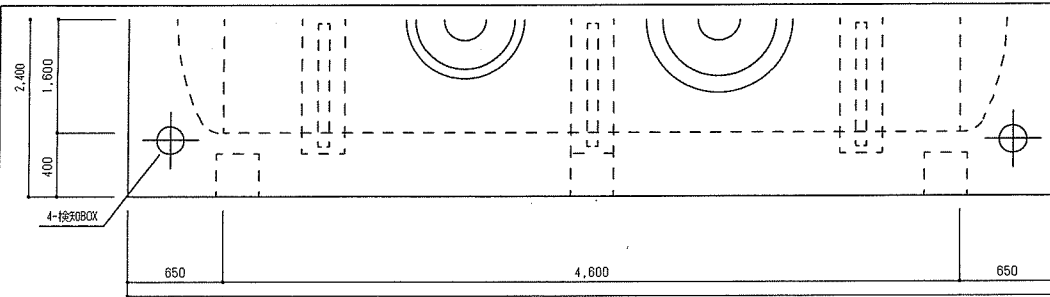

| 地下オイルタンク | | |
|----------|----------------|------------------|
| 寸法 | φ1500×4640L | |
| 本体 | 材質 | SS400 |
| | 板厚 | 鋼板6.0mm, 鏡板6.0mm |
| 取出 | フランジ | SS400 (JIS 5K型) |
| | パイプ | S G P |
| | ソケット | SS400-PS |
| 表面処理 | 外面 タールエポキシ樹脂塗料 | |

検知管詳細図 S=1/20

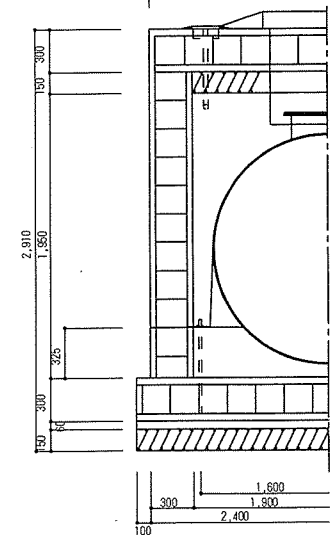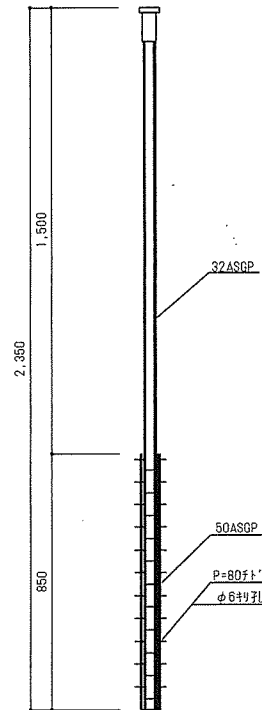

| | | |
|----------------------|------------------|-----|
| 件名 | (8)燃料地下タンク等漏洩点検 | |
| 種別 | 97号建物地下オイルタンク詳細図 | 図番 |
| 縮尺 | S=1/40, 1/20 | 4/4 |
| 関西補給処桂支処 総務部 管理課 管轄班 | | |