

変更公告

下記のとおり、入札公告第41号（8）引込PAS及び受電室保護継電器取替工事(令和8年6月25日付)について一部変更する。

分任契約担当官

陸上自衛隊関西補給処桂支処

会計課長 田尾正輝

項 目		変更前	変更後
公告第4項	入札日時場所	入札日時場所：令和8年7月15日(水)8時30分 桂駐屯地 本部庁舎1F 多目的室	入札日時場所：令和8年8月20日(木)8時30分 桂駐屯地 本部庁舎1F 多目的室
別紙第3項(2)イ	入 札 時 間	令和8年7月15日(水)8時30分 ※郵便入札7月14日(火)16:30必着	令和8年8月20日(木)8時30分 ※郵便入札8月19日(水)16:30必着
別紙第9項(2)	その他	入札参加を希望する者は、下記の(7)の問い合わせ先へ、7月8日(水)16:00までに競争入札受付票(付紙)を添えて「資格審査結果通知書(写し)」を提出すること。(FAX可)	入札参加を希望する者は、下記の(7)の問い合わせ先へ、8月3日(月)16:00までに競争入札受付票(付紙)を添えて「資格審査結果通知書(写し)」を提出すること。(FAX可)

入札及び契約事項に関する問い合わせ先
〒615-8103 京都府京都市西京区川島六ノ坪 陸上自衛隊桂駐屯地 関西補給処桂支処会計課 担当 毛利 TEL 075-381-2125(内線341) FAX 075-381-8881

公 告

分任契約担当官
陸上自衛隊関西補給処桂支処
会計課長 田尾 正輝

以下のとおり一般競争入札を実施するので、「入札及び契約心得」及び「契約条項」を承知のうえ参加されたい。

1 入札事項

契約実施計画番号		調 達 要 求 番 号		物 品 番 号		仕 様 書 番 号				
6RJ31KS00060		6RJB1AE0019 0001								
品名 または 件名										
(8) 引込 P A S 及び受電室保護継電器取替工事										
部品番号 または 規格										
仕様書のとおり										
使 用 器 材 名										
数 量	単位	銘 柄		使 用 期 限 等		グ ル ー プ		指定	検査	包装
1.00	ST									
納地または工事場所				引 渡 場 所						
陸上自衛隊桂駐屯地				陸上自衛隊桂駐屯地						
搬 入 場 所				納 期 ま た は 工 期						
管理課営繕班				令和9年3月31日 (水)						

2 競争参加資格

次のいずれかであること
防衛省競争参加資格の「電気工事」に係る等級がA、B、C等級であること
ただし、細部は注意事項による。

3 契約条項を示す場所

陸上自衛隊桂駐屯地 関西補給処桂支処総務部会計課 契約班

4 説明会及び入札執行の日時場所

説明会日時場所：
入札日時場所：令和8年8月20日(木)8時30分 桂駐屯地 本部庁舎 1F 多目的室

5 保証金

入札保証金：免除 契約保証金：免除

6 落札決定方式及び契約方式

落札決定方式：総品目総額 契約方式：一般競争

7 注意事項

別紙のとおり

1 競争参加資格

- (1) 予算決算及び会計令第70条の規定に該当しない者であること。なお、未成年者、被保佐人又は被補助者であって契約締結のために必要な同意を得ている者は、同条中、特別の理由がある場合に該当する。
- (2) 予算決算及び会計令第71条の規定に該当しない者であること。
- (3) 防衛省競争参加資格の「電気工事」のC等級以上の資格を有する者。もしくは当該競争参加資格を有していない者で、入札書の受領期限までに競争参加資格審査を受け、競争参加資格者名簿に登録された者であること。
- (4) 都道府県警察から暴力団関係業者として防衛省が発注する工事等から排除するよう要請があり、当該状態が継続している有資格業者については、競争参加を認めない。
- (5) 入札後、契約を締結するまでの間に、都道府県警察から暴力団関係業者として防衛省が発注する工事等から排除するよう要請があり、当該状態が継続している有資格業者とは契約を行わない。
- (6) 入札心得に定める「暴力団排除に関する誓約事項」に基づく誓約を行わない者の競争参加を認めない。
- (7) 契約担当官等から取引停止の措置を受けている期間中の者でないこと。（協力者を含む。）
- (8) 防衛省大臣官房衛生監、防衛政策局長、防衛装備庁長官又は陸上幕僚長から「装備品等及び役務の調達に係る指名停止等の要領」に基づく指名停止の措置を受けている期間中の者でないこと。
- (9) 前号により現に指名停止を受けている者と資本関係又は人的関係のあるものであって、当該者と同種の物品の売買又は製造若しくは役務請負について防衛省と契約を行おうとする者でないこと。
- (10) 原則、現に指名停止を受けている者の下請負については認めない。ただし、真にやむを得ない事由を該当する省指名停止権者が認めた場合には、この限りでない。
- (11) 情報保全に係る履行体制について、適切な体制を有すると確認できる者
- (12) 業務従事者若しくは親会社等の国籍が、発注者との契約に違反する行為を求められた場合に、これを拒む権利を実効性をもって法的に保障されない国又は地域に該当する者及び国連安保理決議において労働許可を提供しないことが決定されている国又は地域に該当する者は入札参加を認めない。

2 契約条項及び入札心得

- (1) 適用する契約条項
陸上自衛隊で用いる「建設工事に係る標準契約書」、駐屯地用標準契約書の「談合等の不正行為に関する特約条項」及び「暴力団排除に関する特約条項」とする。
- (2) 契約条項及び入札心得を示す場所
陸上自衛隊関西補給処桂支処 総務部会計課 契約班

3 入札説明会及び競争入札執行の場所及び日時

- (1) 入札説明会： 実施しない。
ただし、現場確認及び説明を受けずに生じた不利益は契約相手方の責となります。
現場確認及び説明を希望する場合は、下記の問い合わせ先までご連絡いただき、日程の調整を行ってください。
- (2) 入 札：
ア 場 所： 陸上自衛隊桂駐屯地 本部庁舎 1 F 多目的室
イ 時 間： 令和8年8月20日 （木） 8:30 ※郵便入札8月19日（水）16:30必着

4 保証金等に関する事項

- (1) 入札保証金： 免 除
- (2) 契約保証金： 免 除
- (3) 違約金： 落札者が「入札及び契約心得」に従って契約の手続きをしない場合には、落札者が契約締結に応じないものとみなし、落札価格の100分の5に相当する金額を違約金として徴収し、契約者が契約を履行しない場合は、契約金額の100分の10以上の金額を違約金として徴収する。

5 入札方法

- (1) 落札決定に当たっては、入札書に記載された金額に当該金額の100分の10に相当する額を加算した金額をもって落札価格とするので、入札者は、消費税及び地方消費税に係る課税事業者であるか免税事業者であるかを問わず、見積もった金額の110分の100に相当する金額を入札書に記載すること。
- (2) 予定価格に達しない場合は、再度入札を実施する。郵便による入札がない場合は当日速やかに実施し、郵便による入札がある場合は別途連絡する。

6 入札の無効

- (1) 第1項で示した競争に参加する者に必要な資格のない者のした入札
- (2) 入札に関する条項に違反した入札
- (3) 入札金額、入札者の氏名及び押印された印影が判別しがたい入札
- (4) 入札者が実施した「暴力団排除に関する誓約事項」の誓約に虚偽があった場合又は誓約に反する事態が生じた場合に、当該入札者が提出した入札
- (5) 「暴力団排除に関する誓約事項」の誓約を行わない者の入札
- (6) 入札書に記載の「入札及び契約心得」、入札条件、「標準契約書等」の契約条項等及び仕様書等の承諾を行わない者の入札（応札をもって承諾をしたものとみなす。）

7 落札決定方法

総額決定。総額が当隊所定の予定価格制限の範囲内の最低入札者を落札者とします。なお、落札となるべき最低入札者が2人以上ある場合は、直ちにくじ引きにより落札者を決定します。

8 契約書等の作成

落札者は契約書等を作成するものとする。

但し、契約金額が50万円未満の場合は契約書の作成を省略することができる。

9 その他

- (1) 契約の成立の時期は、契約書に双方が記名押印した時とする。契約書を作成しない場合は、発注書を送付した時とする。
- (2) 入札参加を希望する者は、下記の(7)の問い合わせ先へ、8月3日(月)16:00までに競争入札受付票(付紙)を添えて「資格審査結果通知書(写し)」を提出すること。(FAX可)
- (3) 入札書を郵送する場合は、必ず便着の確認をすること。
- (4) 代表者以外で入札に参加する業者は、入札書に添えて委任状を提出すること。
- (5) **入札書の細部がわかる内訳書を添付すること。(様式随意)**
この際、交付した数量書にある総括表の構成に対応した経費項目(直接工事費、共通仮設費、現場経費、一般管理費等)を記載することとする。また、直接工事費の明細書については、交付した数量書に対応する摘要(土木工事にあつては規格・寸法)、数量、単位、単価、金額等を記載したものとする。また、材料費及び労務費並びに法定福利費(建設工事に従事する労働者の健康保険料等の事業主負担額をいう。)、安全衛生経費(建設工事従事者の安全及び健康の確保の推進に関する法律(平成28年法律第111号)第10条に規定する建設工事従事者の安全及び健康の確保に関する経費をいう。)及び建設業退職金共済契約(中小企業退職金共済法(昭和34年法律第160号)第2条第5項に規定する特定業種退職金共済契約のうち、建設業に係るものをいう。)に係る掛金(以下「法定福利費等」という。)を明記すること。
- (6) 市場価格調査を実施する場合があります。その際はご協力をお願いします。
- (7) 入札及び契約に関する事項の問い合わせ先
〒615-8103 京都府京都市西京区川島六ノ坪
陸上自衛隊関西補給処桂支処総務部会計課 契約班 (担当 : 毛利)
TEL 075-381-2125 (内線341) FAX 075-381-8881 (直通)
メールアドレス : fin-katsura-madep@inet.gsdf.mod.go.jp
- (8) 仕様・履行等に関する事項の問い合わせ先
〒615-8103 京都府京都市西京区川島六ノ坪
陸上自衛隊関西補給処桂支処総務部管理課 営繕班 (担当 大西)
TEL 075-381-2125 (内線384)
本公告は、陸上自衛隊桂駐屯地 1号隊舎1階 会計課事務室前掲示板、
陸上自衛隊桂駐屯地HP <https://www.mod.go.jp/gsdf/mae/3d/katura/> 及び
陸上自衛隊宇治駐屯地 関西補給処 調達会計部掲示板 に掲示している。

競争入札受付票

年 月 日

入札件名		(8) 引込P A S 及び受電 室保護継電器取替工事	入札日時	令和8年8月20日 (木) 8:30 ~ #
仕様書等 受領者	住所			
	(電話 — —)			
	(FAX — —)			
	(メールアドレス※ :			
	※ 過去入札に参加し予めメールの送受信履歴がある方は不要です。			
	会社名			
	受領者 (役職・氏名)			
官側受付日				

入 札 書

工 事 名 : (8) 引込PAS及び受電室保護継電器取替工事

入札金額 ￥ (税別)

工 事 内 容 :仕様書のとおり

工 事 場 所：陸上自衛隊桂駐屯地

工 期：令和9年3月31日

入札保証金:免除

暴力団排除

入札条件等

に関する誓約

誓約文：当社は、本入札（見積）書の提出をもって、暴力団排除に関し、入札心得に定める事項について誓約します。また、上記（本入札（見積））の公告又は通知に対して「入札及び契約心得」及び「標準契約書等」の契約条項等を承諾のうえ入札見積いたします。上記入札（見積）条件を承諾のうえ、下記のとおり入札（見積）します。

上記の金額をもって、入札条件及び契約条項承知の上入札致します。

令和8年8月20日

分任契約担当官

陸上自衛隊関西補給処

桂支処会計課長 田尾 正輝 殿

住所

会社名

代表者名

代理人

印

※入札書の細部がわかる内訳書を添付すること。（様式随意）

(8) 引込PAS及び受電室保護継電器等取替工事

件 名	(8) 引込PAS及び受電室保護継電器等取替工事						図面番号	1/6
図 名	表 紙						縮 尺	—
支 処 長	総務部長	管理課長	営繕班長	電気係長	管 財		担 当 者	
								
関西補給糸川桂支加総務部管理課営繕班								

仕 様 書

- 1 工事件名：（８）引込柱 P A S 及び受電室保護継電器等取替工事
- 2 工事場所：京都府京都市西京区川島六ノ坪町 陸上自衛隊桂駐屯地
- 3 作業期間：契約締結日～令和 9 年 3 月 3 1 日（水）
- 4 工事概要：P A S、方向性 S O G 制御装置、過電流継電器、コンデンサ引外電源装置等の取替

区 分	種 類	概 要	数 量	備 考
電気設備	撤去工事	コンデンサ引外電源装置	1 台	
		方向性 S O G 制御装置	2 台	
		過電流継電器	2 台	
		制御ケーブル中継端子箱	2 台	マンセル 10YR2-1
		方向性過電流ロック形気中負荷 開閉器（引き紐取替含む） 定格電流 300A	2 台	マンセル 10YR2-1
		延長用方向性制御ケーブル （埋設管配線）	60m×2 本	1.25 m㎡× 9 心
	受変電設備 工事	コンデンサ引外電源装置	1 台	
		方向性 S O G 制御装置	2 台	
		過電流継電器	2 台	
		制御ケーブル中継端子箱	2 台	マンセル 10YR2-1
		方向性過電流ロック形気中負荷 開閉器（引き紐取替含む） 定格電流 300A	2 台	マンセル 10YR2-1
	配線工事	延長用方向性制御ケーブル	60m×2 本	1.25 m㎡× 9 心

※新設機材等については、表中と同等品以上とする。

5 適用仕様

本工事は仕様書、図面、メーカー基準及び下記の仕様等に基づき関係法令等を遵守し丁寧かつ
確実に実施すること

- ・公共建築工事標準仕様書（電気設備工事編）
- ・公共建築改修工事標準仕様書（電気設備工事編）
- ・公共建築工事標準図（電気設備工事編）
- ・建築保全業務共通仕様書
- ・廃棄物の処理及び清掃に関する法律
- ・公共工事の品質確保の促進に関する施策を総合的に促進するための基本的な方針

6 一般事項

- (1) 請負者は工事に際し仕様等に相違や疑義、不明な事項が生じた場合は監督官と協議を行い監督
官の指示に従うこと。
- (2) 請負者は工事を実施するうえで必要な作業は良心的に行うこと。
- (3) 現場管理・安全管理

ア 工事中における火災予防、労働安全及び既存施設等の保護には十分注意を払うものとし、
汚破損した場合は請負者の責任において速やかに原状に復旧すること。

イ 現場代理人は労働安全管理、現場管理、工程管理、材料管理及び連絡調整の能力を有する
者とする。また、業務内容を業務関係者に十分把握させるとともに、作業員の安全教育を実
施して安全に業務を実施すること。

ウ 既設部での必要な場所については適切に養生を実施し、作業場所は常に整理整頓清掃に心
がけるものとする。また、現場の風紀、衛生、盗難予防について必要な事項を施し管理する
こと。

件名	（８）引込柱 P A S 及び受電室保護継電器等取替工事	図面番号	2/6
図名	仕 様 書	縮 尺	－
関西補給処桂支処総務部管理課宮崎班			

エ 火気を使用する場合は監督官に許可を得て使用すること。なお、許可を得て使用する際は、火災予防のための措置を行うこと。

オ 本工事で使用する材料はすべて新品とし余長をもって準備し、特記事項にないものは J I S 規格及び各種協会規定等のメーカー規定に合致したものを選定し、監督官の承認を受け合格品のみを使用すること。

(4) 電気・水道の仕様について

ア 本工事に必要な電気や水道については請負者にて準備するものとする。

イ 駐屯地内の電気や水道を使用する場合は有償とし、監督官の指示に従い請負者の負担にてメーター等の設置や接続を行い、監督官と使用量の算定を行うこと。

(5) 請負者は工事に先立ち工程表を作成して、監督官の承認を受けるものとする。

(6) 工事に際し必要な部材等は請負者にて準備するものとする。

(7) 作業時間は原則として平日の 8：30～12：00 と 13：00～16：30 とする。やむを得ず前記以外の時間に作業が必要な場合は、監督官と協議の上許可を得ることとする。

(8) 業務実施場所以外への立入及び指定場所以外での喫煙は禁止する。

(9) 材料の搬入や仮置き場については、監督官と事前に調整すること。

7 特記事項

(1) 工事に際し停電が必要な場合は、実停電作業日は駐屯地休日（土曜日、日曜日、祝祭日）とし、事前に停電に伴う詳細な停電作業計画書作成のうえ監督官に提出し、監督官より承認を得たうえで工事を行うこと。

(2) 引込柱 P A S の切替に際し、電力会社配電線の停電が必要な場合は、停電作業計画書へ反映の上、電力会社への停電調整は請負業者にて行うこと。

(3) 各機器の取替後、下記内容の動作試験及び連動試験等を行い正常に動作することを確認し、試験結果報告書を監督官に提出すること。

ア 気中開閉器及び方向性 SOG 制御装置

- ・動作電流、動作電圧、位相特性、動作時間
- ・方向性 SOG 制御装置及び気中開閉器の連動試験

イ 過電流継電器

- ・動作電流（限時要素、瞬時要素）
- ・動作時間（限時要素、瞬時要素、遮断器連動）
- ・制御対象遮断器との連動試験

ウ コンデンサ引外電源装置

- ・制御対象遮断器との連動試験

(4) 工事の際は交通誘導員を配置し安全に通行できるようにすること。

(5) 工事期間中は通行するものに損害を与えないように、バリケードなどの安全対策を行うこと。

8 提出書類

(1) 内訳明細書・・・・・・・・・・契約後速やかに提出

(2) 現場代理人等通知書・・・・・・・・契約後速やかに提出

(3) 着工届・・・・・・・・・・契約後速やかに提出

(4) 竣工届・・・・・・・・・・業務完了後速やかに提出

(5) 工程表・・・・・・・・・・契約後速やかに提出

(6) 材料等承認願い・・・・・・・・業務着手までに提出

(7) 材料搬入報告書・・・・・・・・材料搬入時に提出

(8) 発生材報告書・・・・・・・・その都度

(9) 立入申請者表・・・・・・・・契約締結後速やかに提出

(10) 出荷証明書・・・・・・・・証明書発行後提出

(11) マニフェスト写し・・・・・・・・証明書発行後提出

(12) 作業写真・・・・・・・・業務完了後速やかに提出

※作業前、作業中（隠蔽部分）、完成後を撮影する

(13) 作業体制台帳及び体系図・・・契約後速やかに提出

(14) その他監督官の指示した書類（監督官が指定した期日までに指示した書類を提出）

作名	(8) 引込柱 P A S 及び受電室保護継電器等取替工事	図面番号	3/6
図名	仕 様 書	縮 尺	—
関西補給処桂支処総務部管理課宮緒班			

9 発生材

本工事に伴い発生した金属屑等の監督官が指示するものについては、重量を測定して写真を撮影し、発生材報告書とともに監督官の指示する場所へ搬入し引き継ぐものとする。


その他の廃棄物については請負業者の責任にて場外処分をすること。また、処分完了が確認できる書類（マニフェスト A～E 票の写しまたは電子マニフェスト）、産業廃棄物処分業証明書、産業廃棄物収集運搬業許可証、産業廃棄物委託契約書を官側に提出すること。

10 検査


竣工後は現場を清掃し監督官と調整の上、検査官の完了検査を受け合格をもって完成とする。

なお、手直し事項が生じた場合は、手直し完了後に再検査を受け合格をもって完成とする。

件名	(8) 引込柱 P A S 及び受電室保護継電器等取替工事	図面番号	4/6
図名	仕 様 書	縮 尺	－
関西補給処桂支処総務部管理課営繕班			

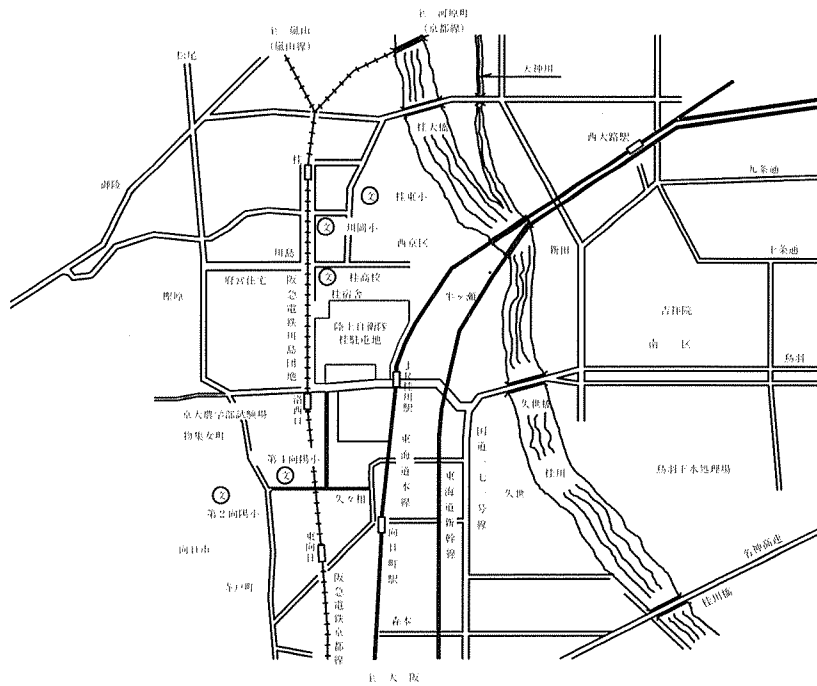


案内図 S=1/30,000

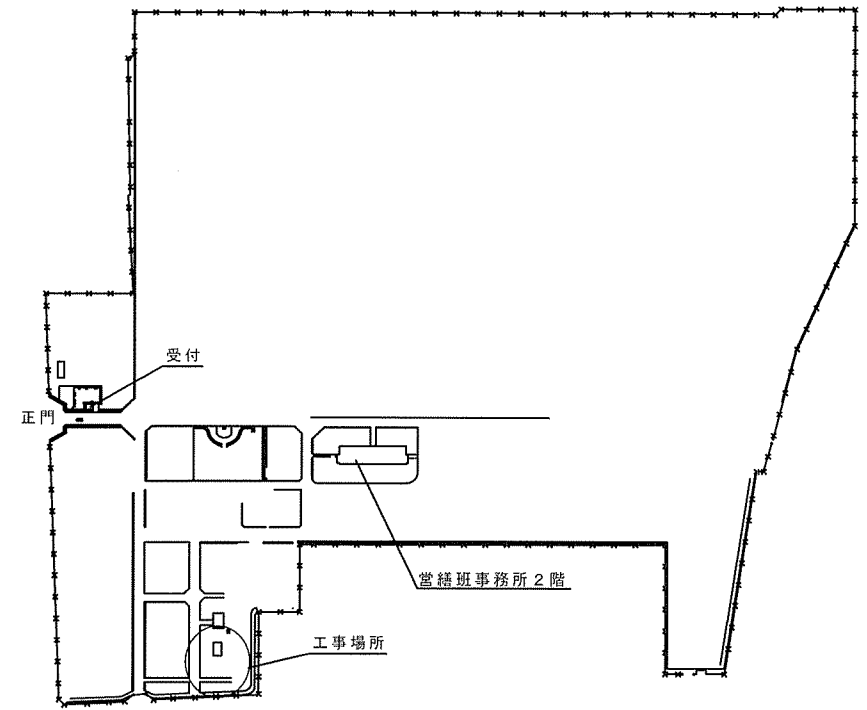

配置図 S=1/5,000

件名	(8) 引込PAS及び受電室保護継電器等取替工事	図面番号	5/6
図名	案内図・配置図	縮尺	図示
関西補給処桂支処総務部管理課常勤班			

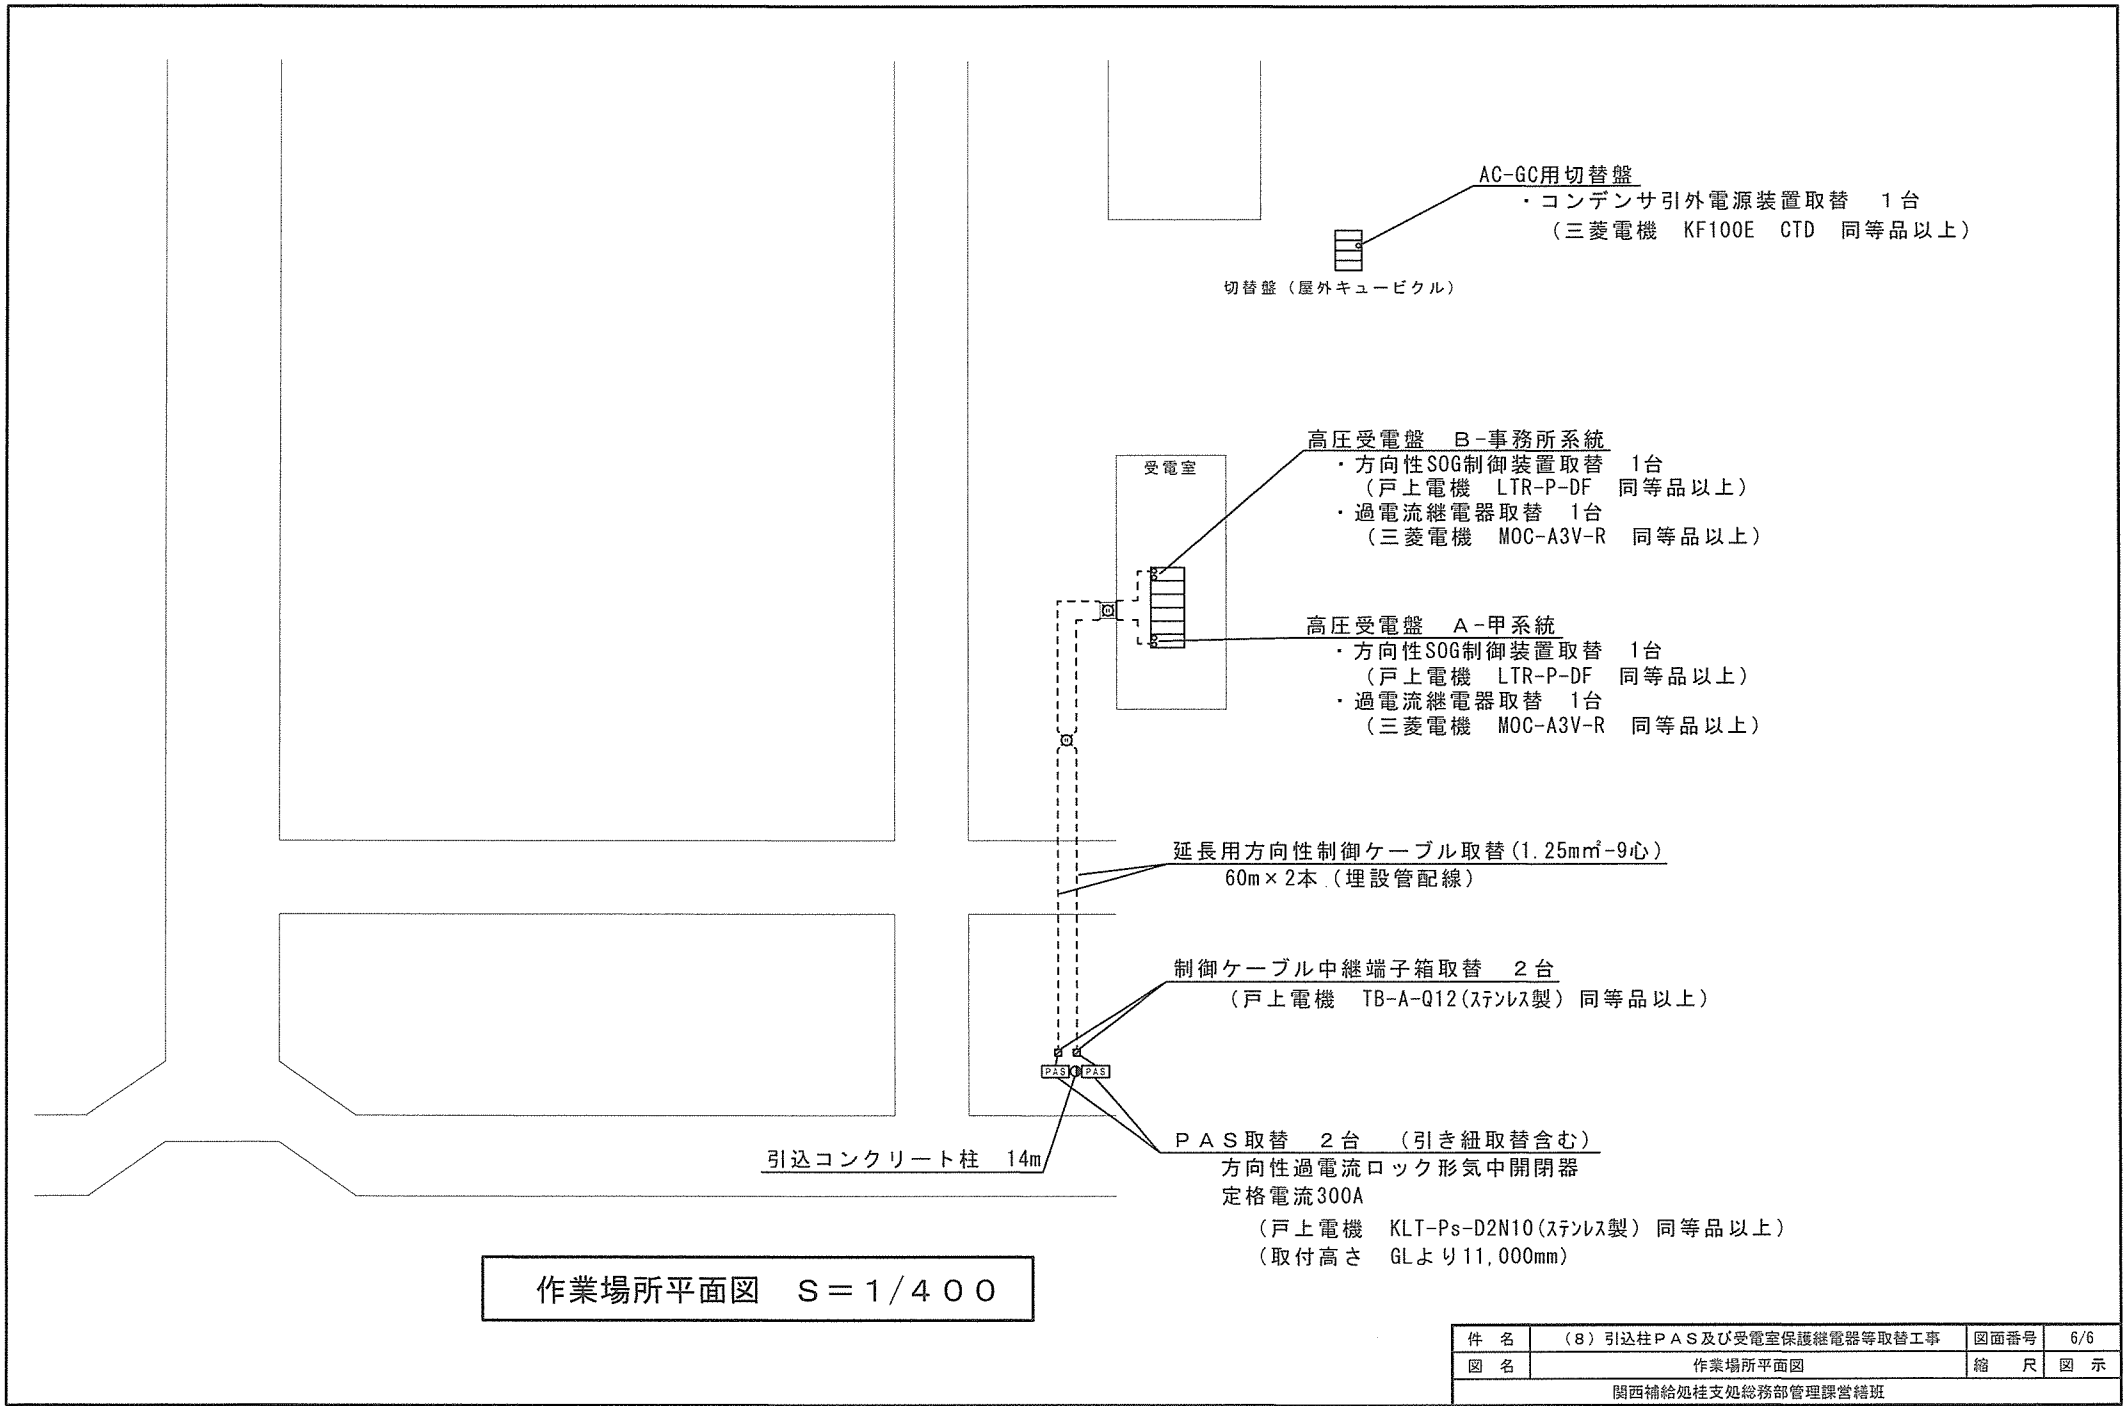

「入札書の細部がわかる内訳書（工事費内訳明細書）」について

入札公告別紙の第9項第5号に記載のある「入札書の細部がわかる内訳書」につきましては、対象工事の全ての入札参加者に第1回の入札書に記載される金額に対応する工事費内訳明細書の提出を求めるものです。なお、工事費内訳明細書は様式随意ですが、土木工事及び建築工事に用いる工事費内訳明細書の例（別紙第1及び第2又は別紙第3）を次に添付しておりますので、必要に応じてご活用ください。

工 事 費 内 訳 明 細 書

工事名：〇〇〇〇工事

工事区分・工種・種別・細別	規格	単位	数量	単価	金額
道路改良		式	1		
道路土工		式	1		
掘削工		式	1		
掘削		m3	10,000		
...		...			
直接工事費		式	1		
うち材料費		式	1		
うち労務費		式	1		
共通仮設費		式	1		
共通仮設費（率計上）		式	1		
純工事費		式	1		
現場管理費		式	1		
うち法定福利費の事業主負担額		式	1		
うち建退共制度の掛金		式	1		
工事原価		式	1		
うち安全衛生経費		式	1		
一般管理費等		式	1		
工事価格		式	1		
消費税相当額		式	1		
工事費計		式	1		

注）本内訳書は、第1回の入札に際し提出を求めるものである。

注）発注者が提示する本工事の数量総括表の工種、種別、細別に対応して単価、数量、金額を記入するものとする。

工 事 費 内 訳 明 細 書

工事名：〇〇〇〇工事

工事内訳

名称	数量	単位	金額	備考
直接工事費	1	式		
うち材料費	1	式		
うち労務費	1	式		
計				
共通費				
共通仮設費	1	式		
現場管理費	1	式		
うち建退共制度の掛金	1	式		
工事原価のうち現場労働者の法定福利費の事業主負担額	1	式		
工事原価のうち安全衛生経費	1	式		
一般管理費等	1	式		
計				
工事価格	1	式		

直接工事費 種目別内訳

名称	摘要	数量	単位	金額	備考
直接工事費					
I 庁舎	構造、規模 新築	1	式		
II 囲障	新設	1	式		
III 構内舗装	新設	1	式		
IV 屋外排水	新設	1	式		
V 植栽	新植	1	式		
計					
共通費					
共通仮設費		1	式		
現場管理費		1	式		
うち建退共制度 の掛金		1	式		
工事原価のうち 現場労働者の 法定福利費の 事業主負担額		1	式		
工事原価のうち 安全衛生経費		1	式		
一般管理費等		1	式		
計					
合計（工事価格）		1	式		
消費税等相当額		1	式		
総合計（工事費）		1	式		

直接工事費 科目別内訳

[illegible]

直接工事費 中科目別内訳

科目名称	中科目名称	数量	単位	金額	備考
I 庁舎					
1. 直接仮設		1	式		
計					
2. 土工		1	式		
計					
3. 地業	(1) 地業	1	式		
	(2) 既成コンクリート杭地業	1	式		
	(3) 場所打ちコンクリート杭地業	1	式		
計					
4. 鉄筋	(1) 躯体	1	式		
	(2) 外部仕上	1	式		
	(3) 内部仕上	1	式		
計					
5. コンクリート	(1) 躯体	1	式		
	(2) 外部仕上	1	式		
	(3) 内部仕上	1	式		
計					
...					

直接工事費 細目別内訳

[illegible]

工 事 費 内 訳 明 細 書

工事名	〇〇事業（〇〇） 道路改良工事
-----	-----------------

工種等	金額（円）
道路改良	A
土工	a
法面工	b
擁壁工	c
雑工	d
直接工事費	A（a + b + c + d）
うち材料費	
うち労務費	
共通仮設費	B
現場管理費	C
うち法定福利費の事業主負担額（※1）	
うち建退共制度の掛金	
一般管理費等	D
工事価格	A + B + C + D
うち安全衛生経費（※2）	

※1 建築用の場合、「工事原価のうち法定福利費の事業主負担額」

※2 建築用の場合、「工事原価のうち安全衛生経費」