

令和6年7月18日

桂駐屯地におけるオープンカウンター方式による見積依頼について

- 1 本リストは、オープンカウンター方式実施要領に基づく手続が必要です。
- 2 本方式は、随意契約を前提とした見積依頼であり、有効な見積書をもって申込みをした者のうち、予定価格の制限の範囲内で最低の価格の見積書をもって申込みをした者を契約の相手方とします。

3 件名リスト

一連 番号	件 名	納入（履行） 場所	納期 (履行期限)	見積依頼書 公表日	見積書 提出期限	見積り合わせの 日時	防衛省 競争参加資格	備考
1	(6)18号建物空調機据付作業	陸上自衛隊 桂駐屯地	R6.8.9	R6.7.18	R6.7.24 1600	R6.7.25 0900	必要なし	細部は仕様書を参照

- 4 契約条項等を示す場所、問合せ先及び提出先
〒615-8103 京都府都市西京区川島六ノ坪
陸上自衛隊桂駐屯地 関西補給処桂支処会計課（新谷）
TEL 075-381-2125（内線 341）FAX 075-381-8881
- 5 仕様書に関する問い合わせ先
陸上自衛隊桂駐屯地 関西補給処桂支処管理課（大西）
TEL 075-381-2125（内線 595）

(6) 18号建物空調機据付作業

件 名	(6) 18号建物空調機据付作業							図面番号	1 / 7
図 名	表 紙							縮 尺	
支 処 長	総務部長	管理課長	営繕班長	工事企画	施設管理	管 財	電 気		担当者
									
関西補給処桂支処総務部管理課営繕班								令和6年7月16日	

仕 様 書

- 1 作業件名
(6) 18号建物空調機据付作業
- 2 作業場所
京都府京都市南区久世高田町336 陸上自衛隊桂駐屯地
- 3 作業期間
契約締結日～令和6年8月9日(金)(着手日は、監督官と調整すること。)
- 4 作業概要
本作業は、18号建物内の事務室に、新設空調機(官給品)及び再使用空調機(官給品)の据付を実施するもの。

空調機一覧表

区 分	空調機 (型式)		台数
新 設	室外機	三菱電機 PUZ-ERMP80HA13	1台
	室内機	三菱電機 PS-RP80KA19	1台
再使用	室外機	ダikin工業 RYP80AAT	1台
	室内機	ダikin工業 FVP80A(床置形)	1台
再使用	室外機	三菱重工 FDCXP404H	1台
	室内機	三菱重工 FDEVXP403G(天吊形)	1台

- 5 一般事項
- (1) 総則
本作業は、仕様書・図面・メーカー基準・次の基準及び関係法令等を遵守して実施すること。なお仕様書に記載なき事項については、事前に監督官と協議のうえ、指示に従うこと。
・公共建築工事標準仕様書(機械設備工事編)
- (2) 協議
請負者は設計図書及び現地において、相違・疑義あるいは不明な点が生じた場合は、監督官と協議し、その指示に従うこと。
- (3) 火災予防・現場管理
作業中における火災予防、労働安全及び在来施設等の保護には、十分注意を払うものとし、汚破損した場合は、請負者の責任において、速やかに原形に復旧すること。
- (4) 作業写真
請負者は、作業の主要な段階において、写真撮影を実施すること。項目は着手前・作業中・隠蔽部分・作業完了後のほか、監督官の指示する箇所とする。
また、写真はA4紙に整理のうえ、1部提出すること。


- (5) 作業時間
敷地内における作業実施時間帯は、平日(土・日及び祝日は除く。)の午前8時30分から午後5時迄を基準とする。その他の時間帯に作業を実施する場合は、事前に監督官と協議のうえ、指示に従うこと。

- 6 特記事項
- (1) 作業の実施方法及び工程については、監督官の承諾を得て作業すること。
- (2) 室外機の設置場所を整地し、水平に設置すること。
- (3) 室外機にD種接地工事を実施したなら接地抵抗を測定し、基準値を満たしていることを確認する。
- (4) 新設空調室内機(床置形)及び再使用空調室内機(床置形)には四方を囲った木台を必ず取り付け、室内機に固定すること。なお、既製品がなければ作成すること。
- (5) 新設空調室内機(床置形)及び再使用空調室内機(床置形)には転倒防止金具を取り付け、壁面に固定すること。
- (6) 新設空調機(官給品)は17号建物に格納しているので、そこから搬出して据付作業を実施すること。また、再使用空調機(官給品)の格納場所は、監督官が指示する。
- (7) 再使用空調室内機(天吊型)は、天井取付のみ実施済である。


- 7 提出書類
本作業での提出書類は下記のとおりとし、提出すること。
- (1) 内訳明細書・・・・・・・・・・1部(契約後速やかに提出)
- (2) 現場代理人等通知書・・・・・・・・1部(契約後速やかに提出)
- (3) 着手届・・・・・・・・・・1部(作業着手日に提出)
- (4) 完了届・・・・・・・・・・1部(作業完了日に提出)
- (5) 工程表・・・・・・・・・・1部(契約後速やかに提出)
- (6) 材料等承認願・・・・・・・・・・1部(作業事着手前に提出)
- (7) 作業材料搬入報告書・・・・・・・・1部(材料搬入時に提出)
- (8) 作業写真・・・・・・・・・・1部(作業用アルバムに整理して提出)
- (9) その他監督官の指示した書類(監督官が指定した期日までに示した部数を提出)

- 8 検 査
作業完了後、検査官の完了検査を受け、合格をもって完了とする。ただし、手直し事項が生じた場合は、手直し完了後、再検査を受け、合格をもって完了とする。

件 名	(6) 18号建物空調機据付作業	図面番号	2 / 7
図 名	仕 様 書	縮 尺	
関西補給処桂支処総務部管理課営繕班			

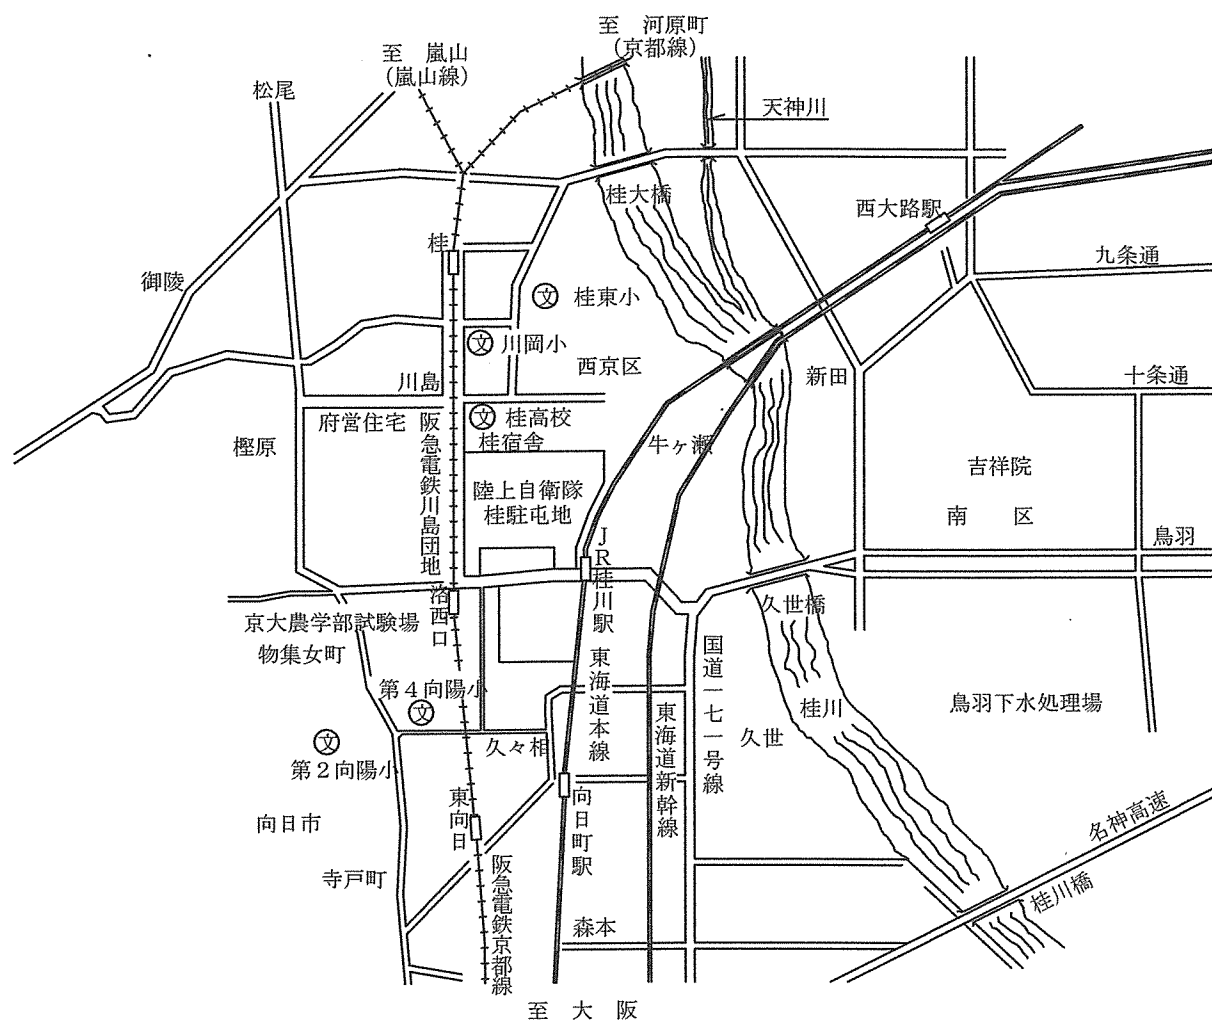


案内図

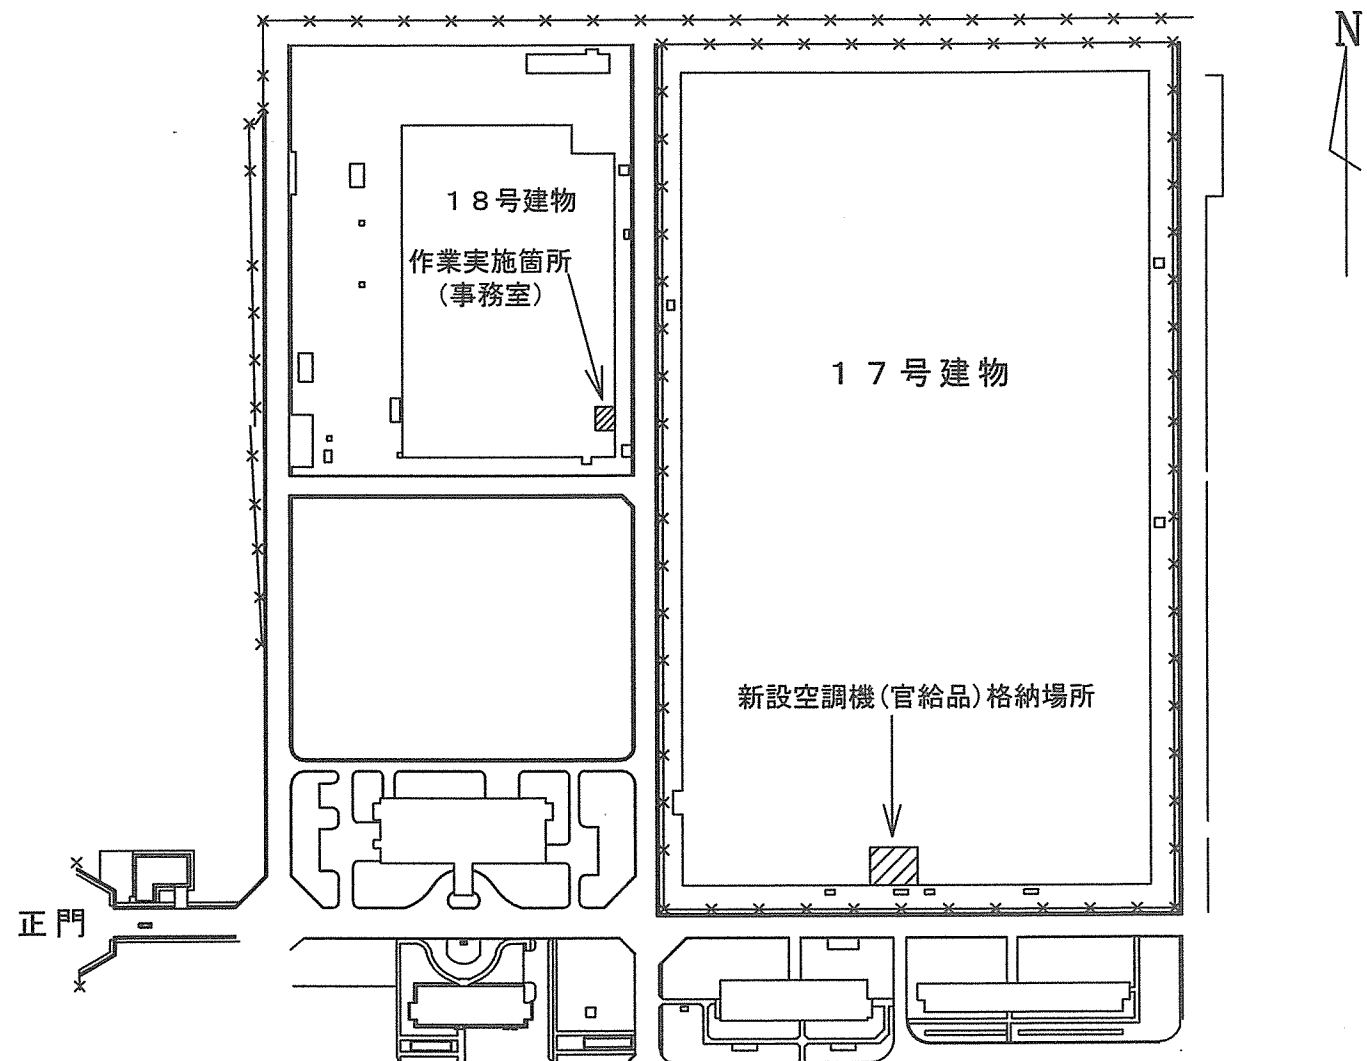


配置図


件名	(6) 18号建物空調機据付作業	図面番号	3 / 7
図名	案内図・配置図	縮尺	n / s
関西補給処桂支処総務部管理課営繕班			

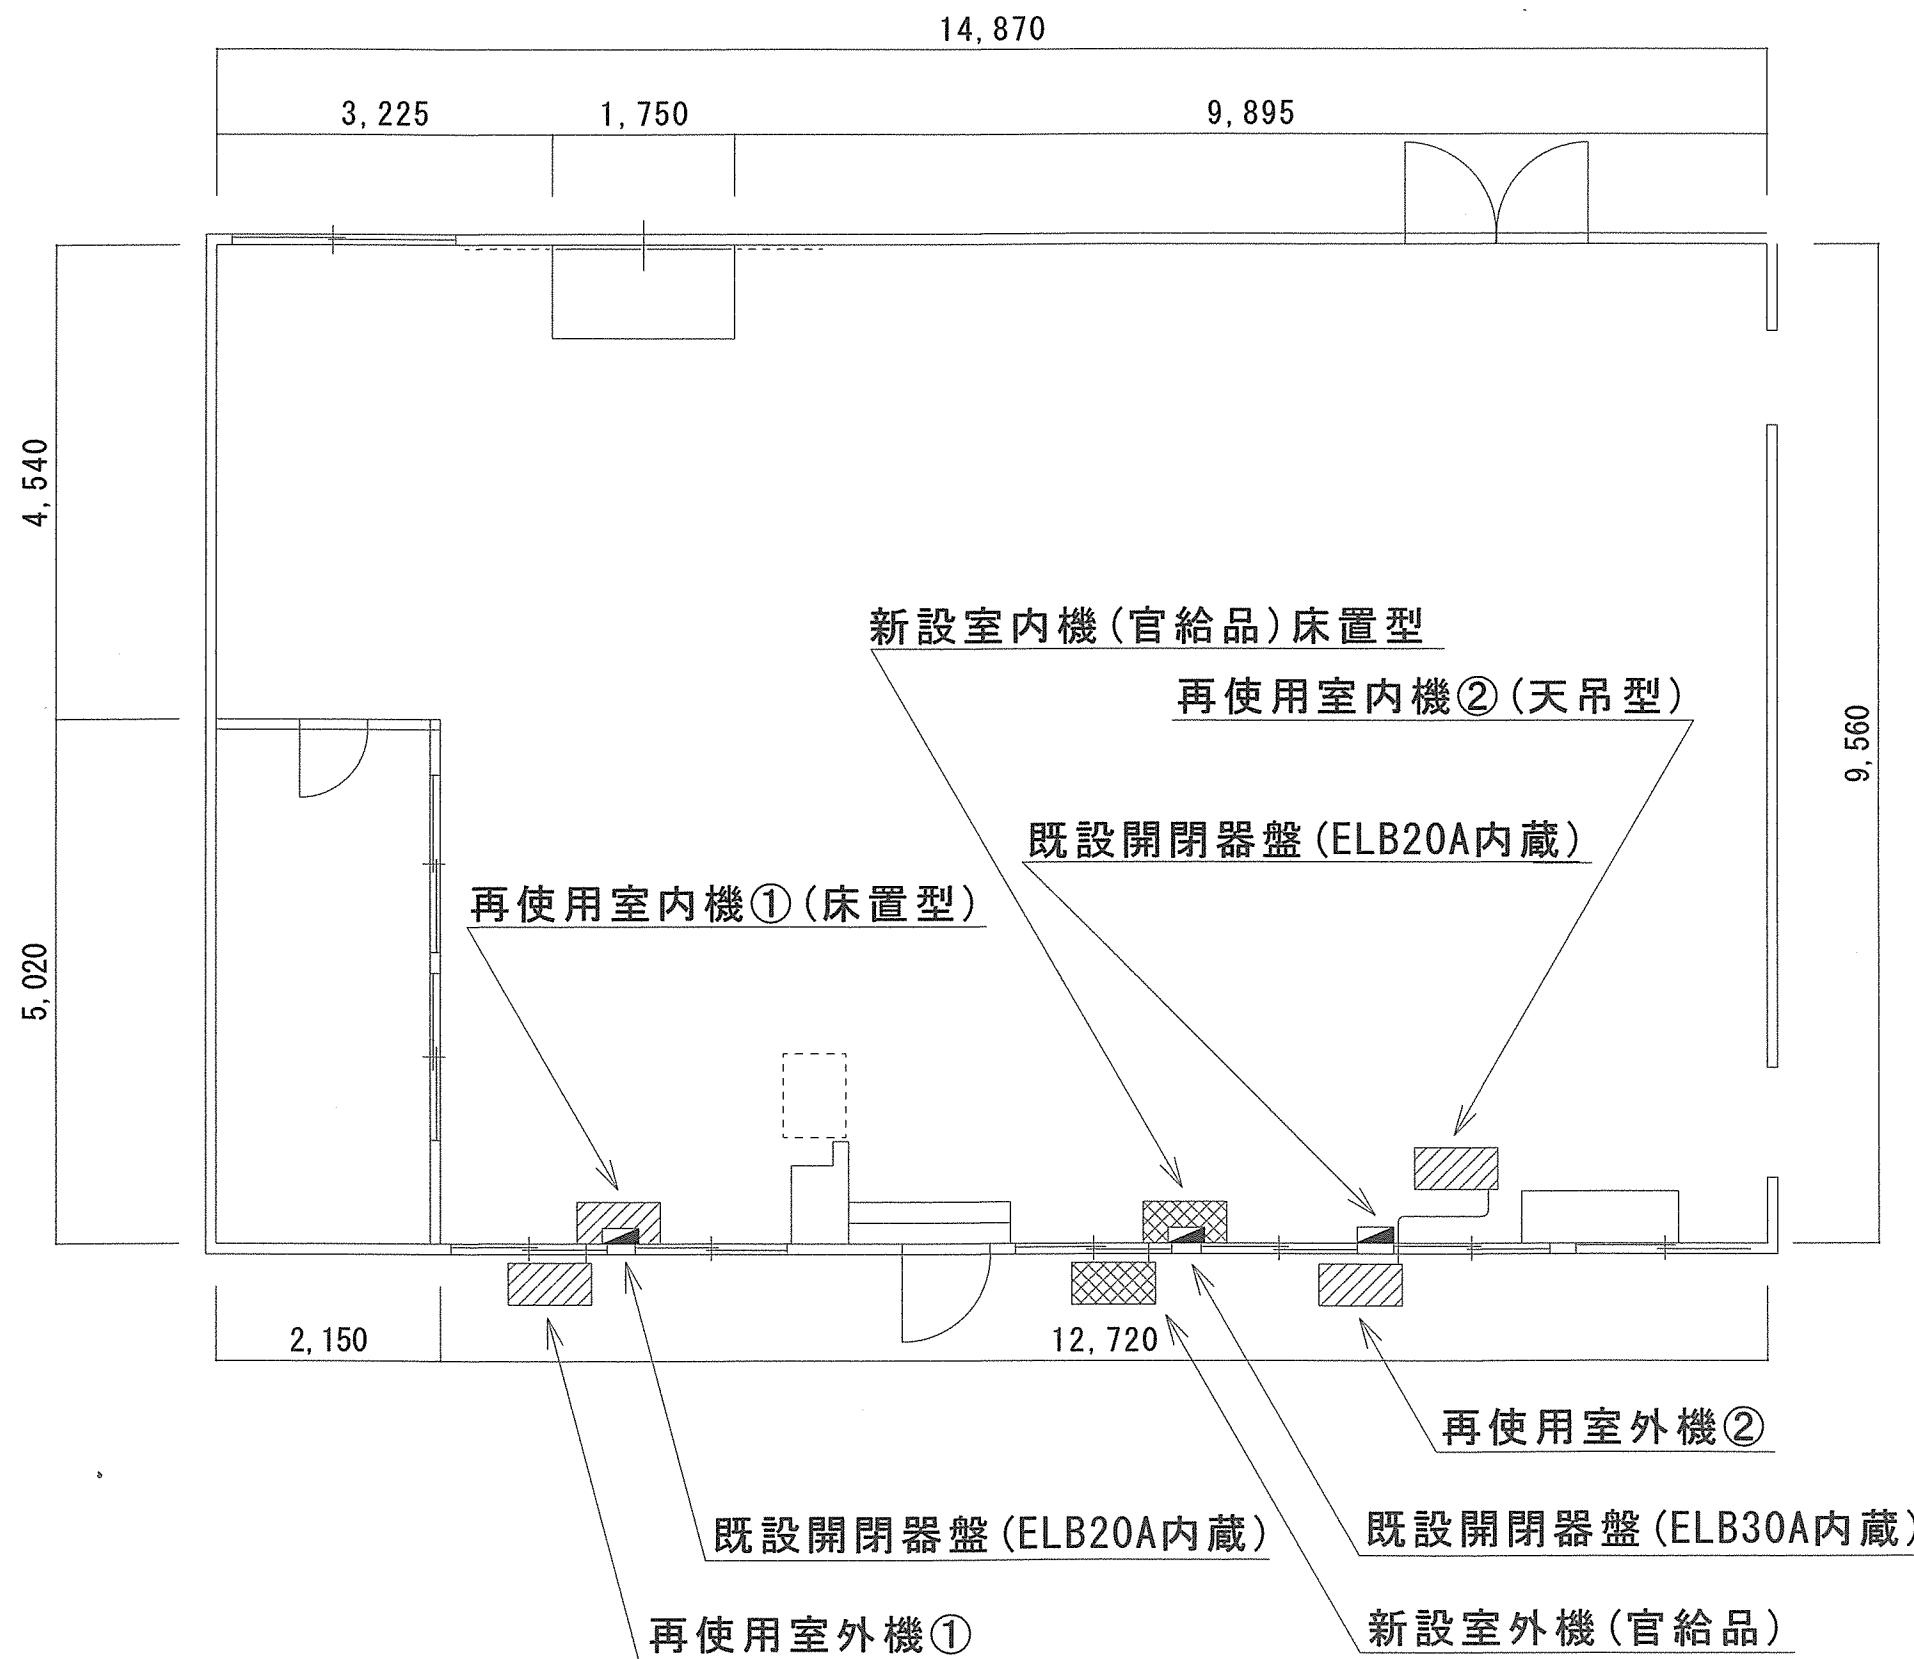

件 名	(6) 18号建物空調機据付作業	図面番号	4 / 7
図 名	18号建物内事務室平面図	縮 尺	n / s
関西補給処桂支処総務部管理課営繕班			

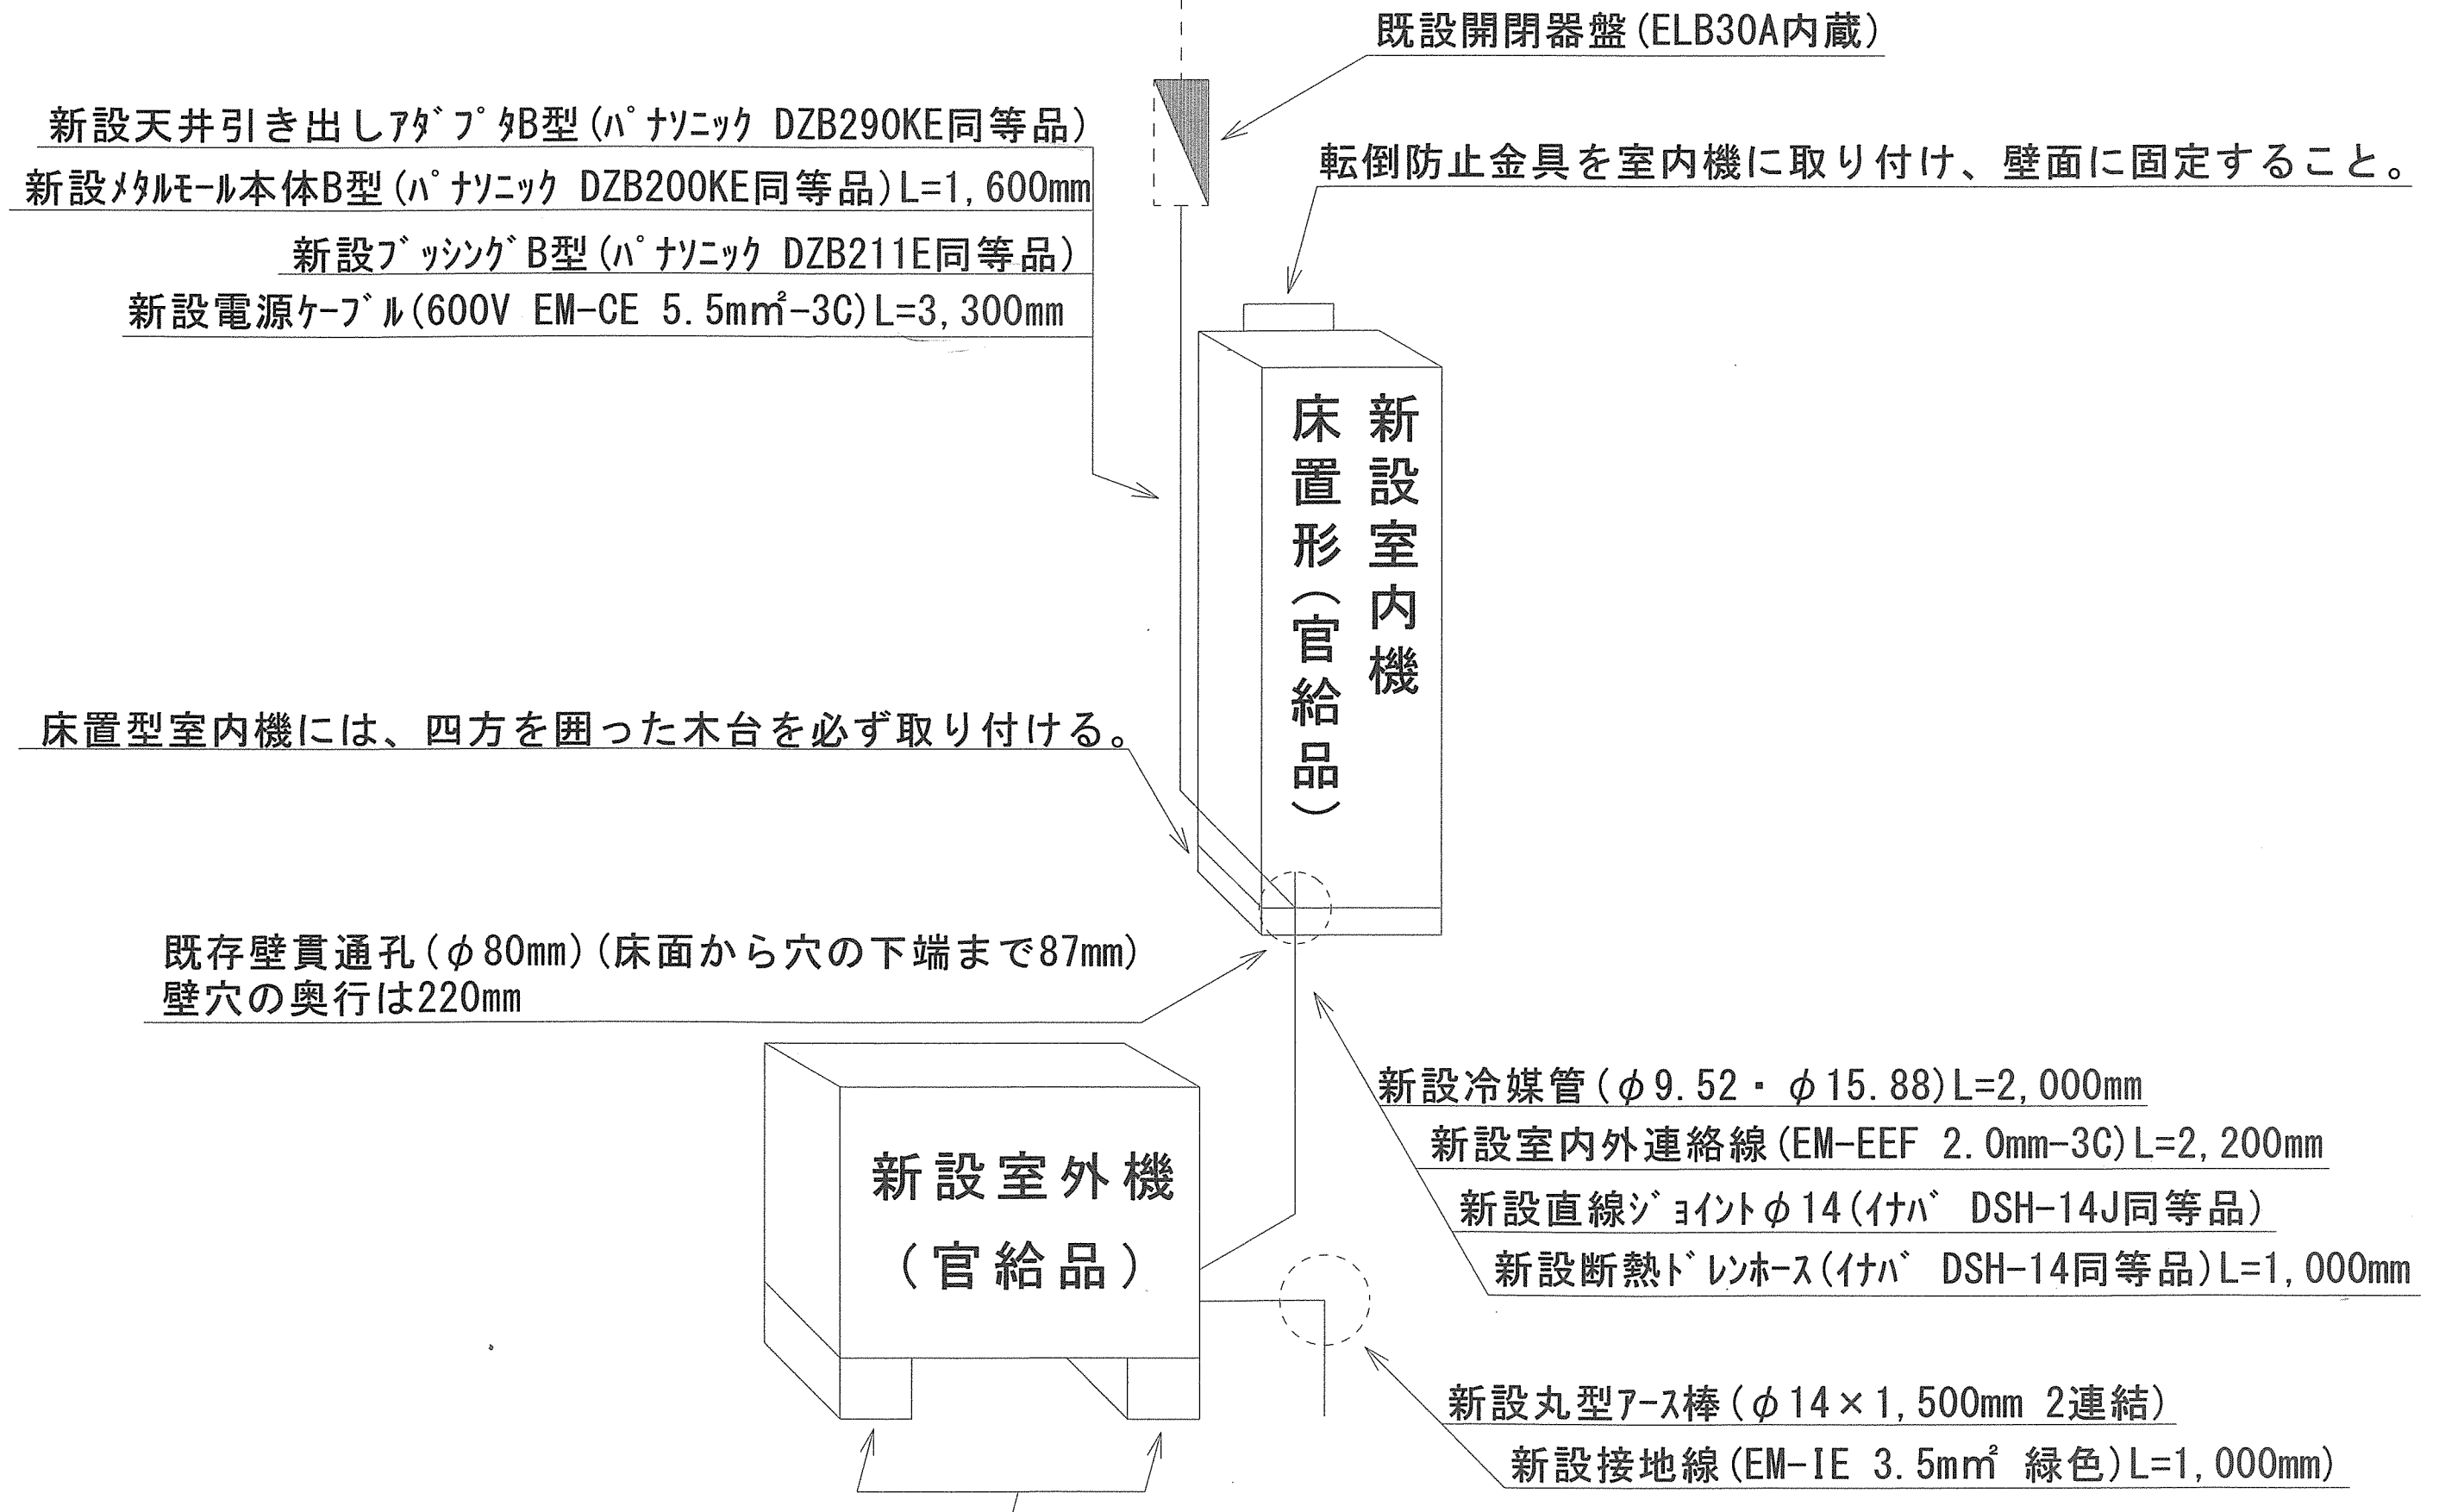


件 名	(6) 18号建物空調機据付作業	図面番号	5 / 7
図 名	新設空調機据付箇所展開図	縮 尺	n / s
関西補給処桂支処総務部管理課営繕班			

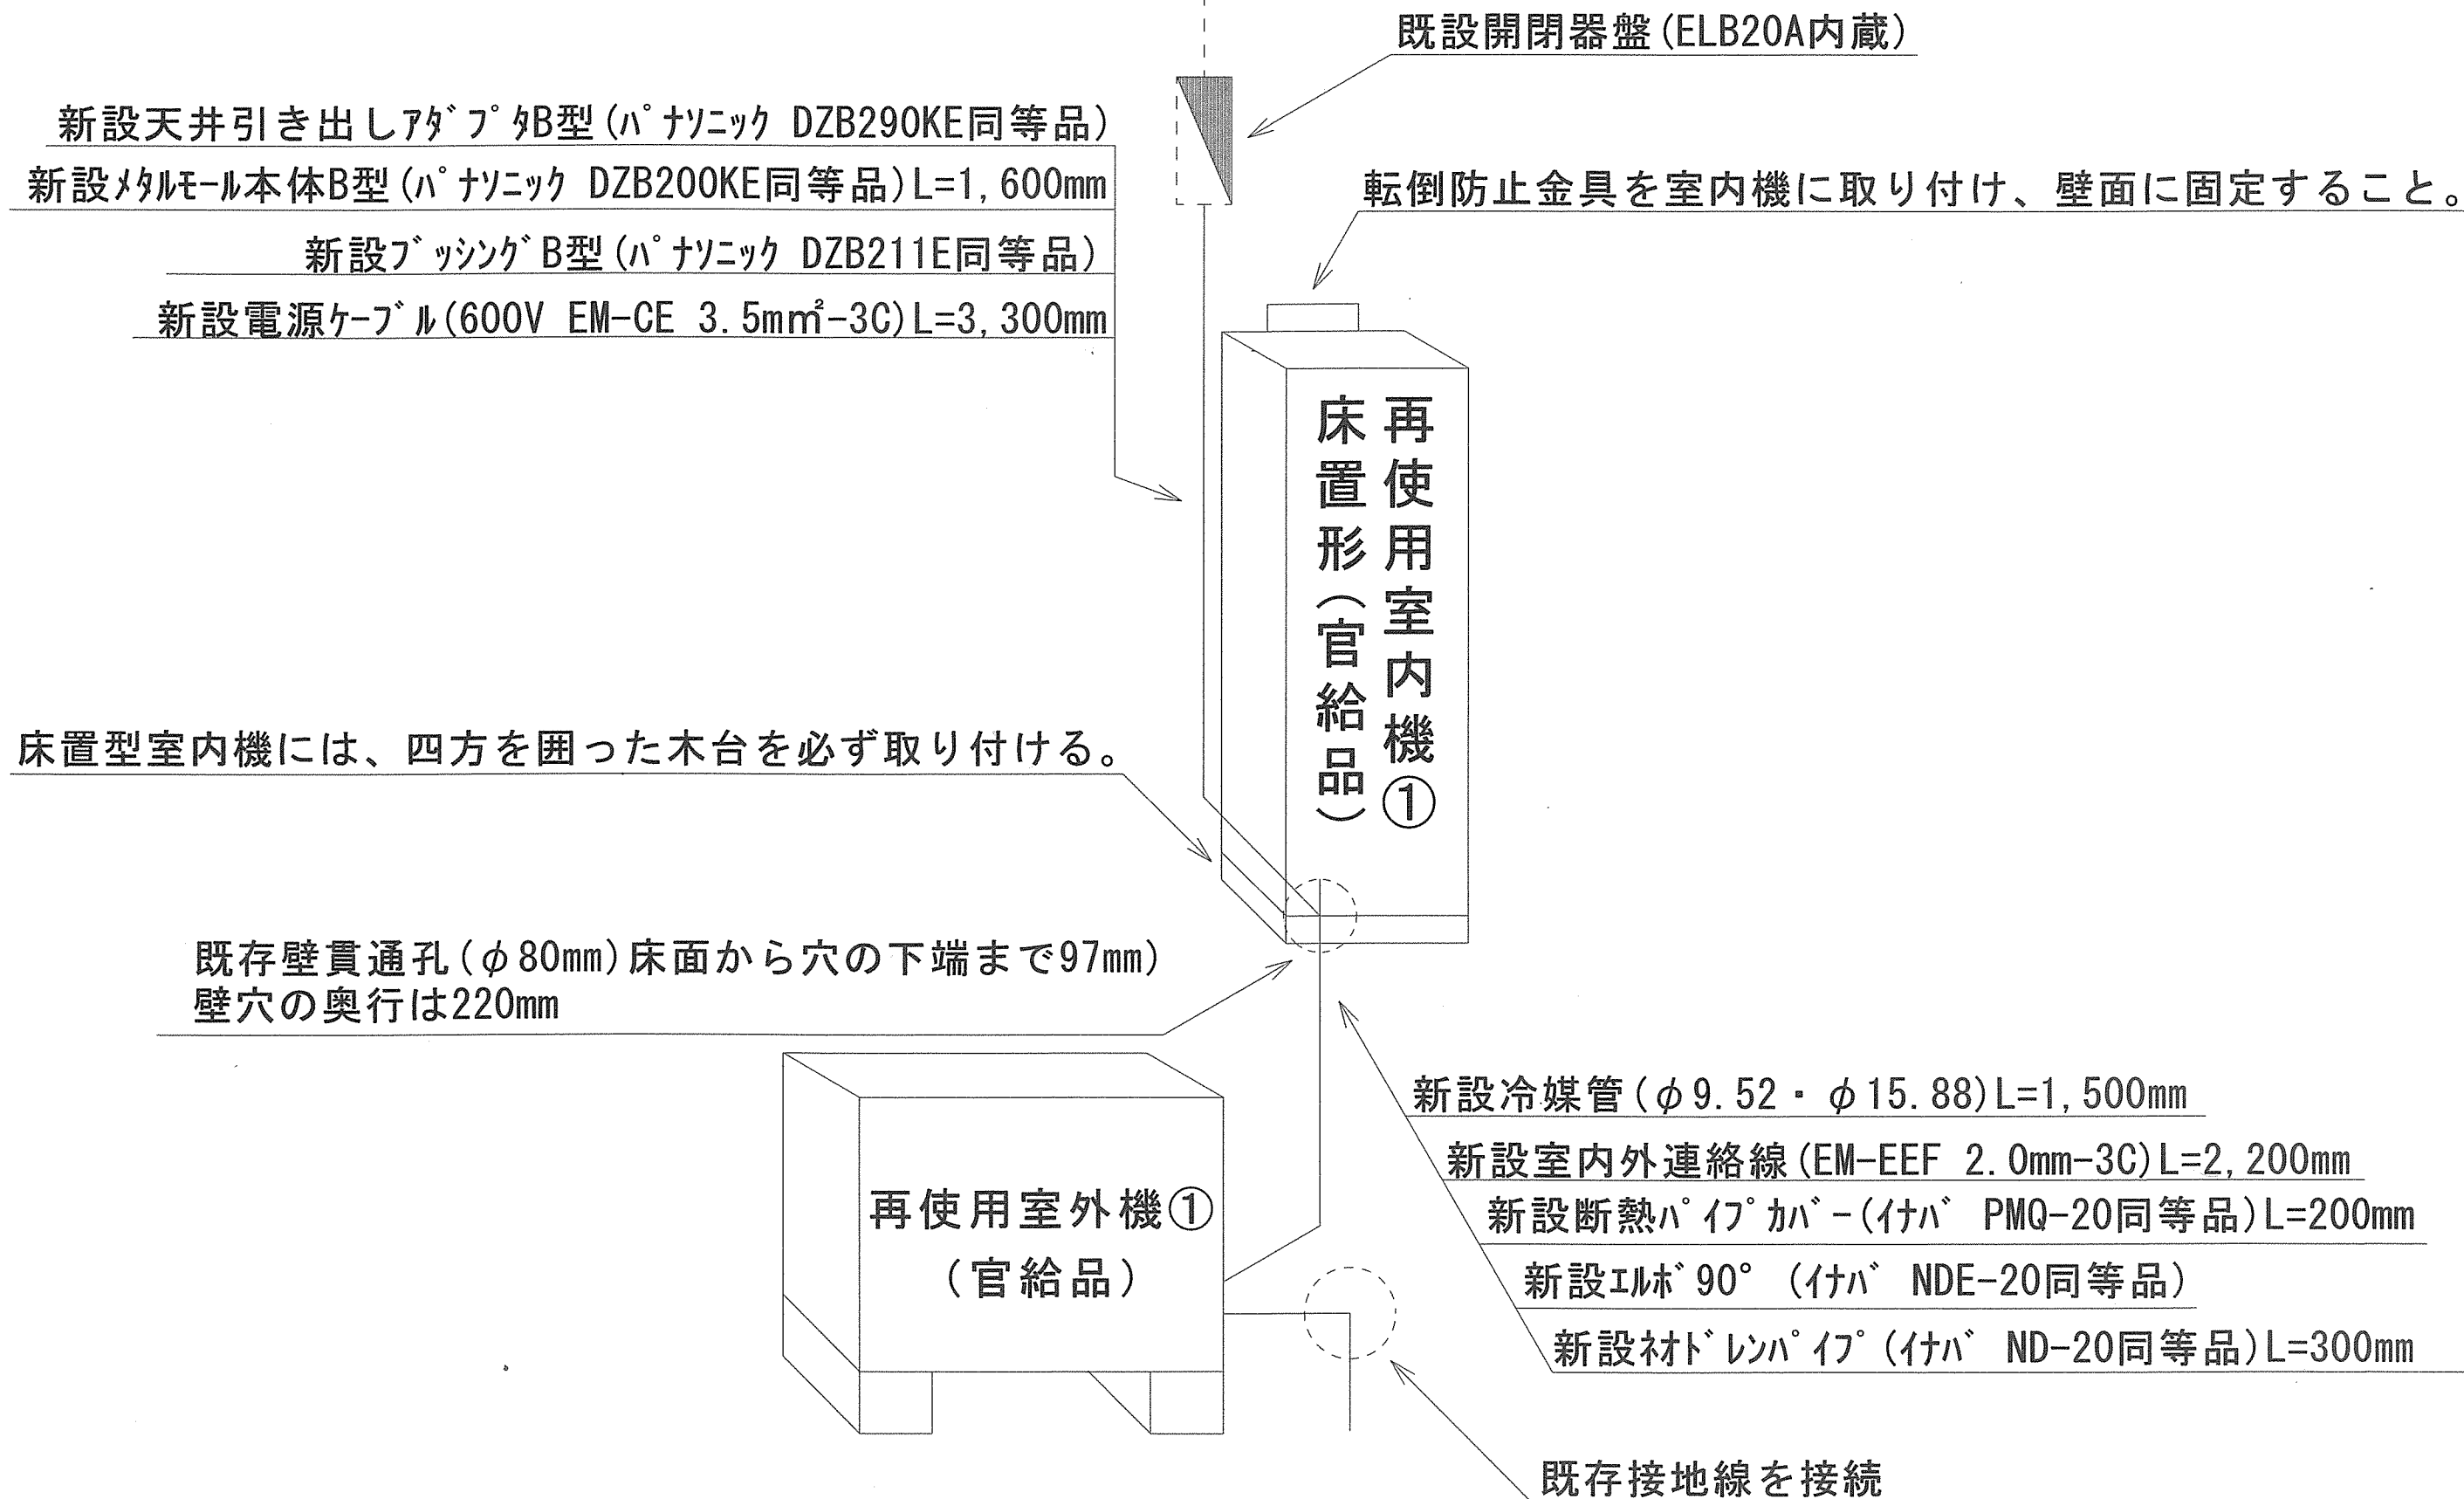


件 名	(6) 18号建物空調機据付作業	図面番号	6 / 7
図 名	再使用空調機①据付箇所展開図	縮 尺	n / s
関西補給処桂支処総務部管理課営繕班			

- ①・既設L鋼・既設W3/8全ネジボルト・既設ナット・既設ワッシャ
- ②・新設木材用吊りボルト支持金具(ネジ電工 HWD-W3同等品)
 - ・新設全ネジボルト(W3/8)(全ネジボルトの長さは、ドレン管の勾配を考慮して選定)
 - ・新設ナット
 - ・新設スーパーロックV型(イハタ SRV-35B同等品)
 - ・新設スーパーロックS型(イハタ SRS-30同等品)
- ③・新設木材(天井裏の天井ボード下地材に、木材用吊りボルト支持金具を固定するための木材を渡して固定する。)
- ④・新設冷媒管(φ6.35・φ12.7)L=5,000mm
 - ・新設室内外連絡線(EM-EEF 2.0mm-3C)L=6,000mm
 - ・ワイヤードリモコン用ケーブル(VCTF 0.75mm²-2C)L=3,350mm
 - ・新設材ドレンパイプ保温材付(イハタ NDD-20N同等品)L=1,000mm
- ⑤・新設エルボ90°保温材付(イハタ NDDE-20同等品)
- ⑥・新設材ドレンパイプ保温材付(イハタ NDD-20N同等品)L=200mm
- ⑦・新設エルボ90°保温材付(イハタ NDDE-20同等品)
 - ・新設VP継手ジョイントφ14(イハタ DSH-14-20C同等品)
 - ・新設断熱ドレンホース(イハタ DSH-14同等品)L=3,000mm
- ⑧・新設プラモール(ミライ PML-OMT同等品)L=1,300mm

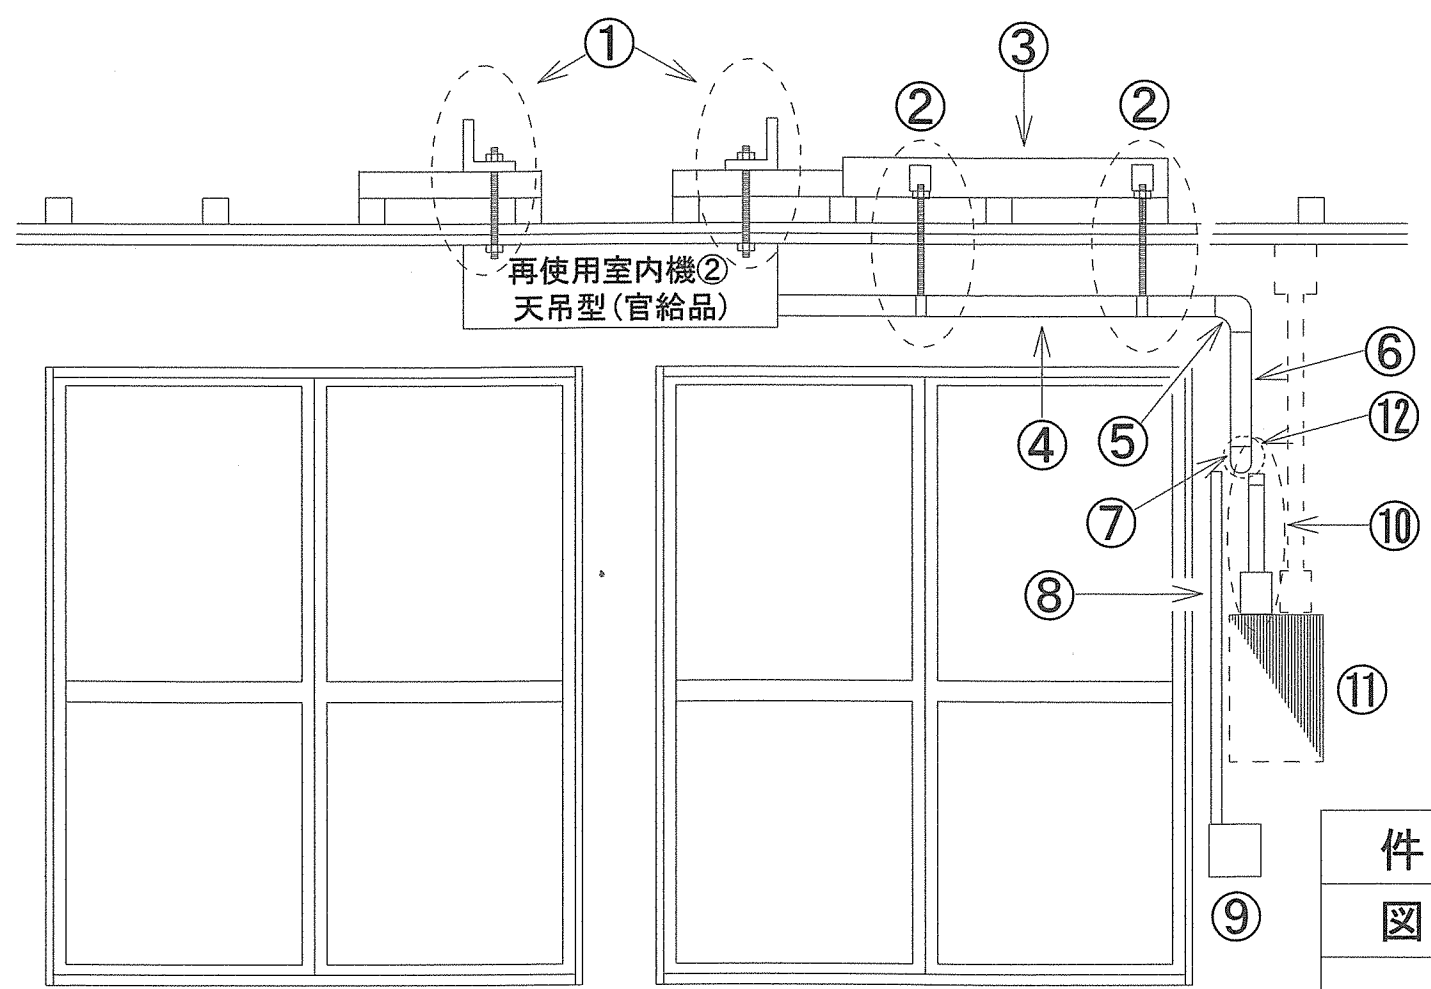

- ⑨・再使用ワイヤードリモコン(床面からリモコン本体の下端迄の高さ1,400mm)
- ⑩・新設ブッシングB型(ハナニック DZB211E同等品)
 - ・新設メタルモール本体B型(ハナニック DZB200KE同等品)L=300mm
 - ・新設天井引き出しアダプタB型(ハナニック DZB290KE同等品)
 - ・新設電源ケーブル(600V EM-CE 3.5mm²-3C)L=4,000mm
- ⑪・既設開閉器盤(ELB20A内蔵)
- ⑫・既存壁貫通孔(穴の大きさ60mm×85mm・穴の奥行160mm)
- ⑬・新設ウォールコーナ(イハタ SW-77同等品)
- ⑭・新設スリムダクト(イハタ SD-77同等品)L=1,300mm
- ⑮・新設フリーコーナージョイント(イハタ SFJ-77同等品)
- ⑯・新設フリーコーナー(イハタ SF-77-500同等品)
- ⑰・新設スリムダクト(イハタ SD-77同等品)L=400mm
- ⑱・新設端末カバー(イハタ SE-77同等品)
- ※ 再使用室内機②(天吊型)は、天井取付のみ実施済

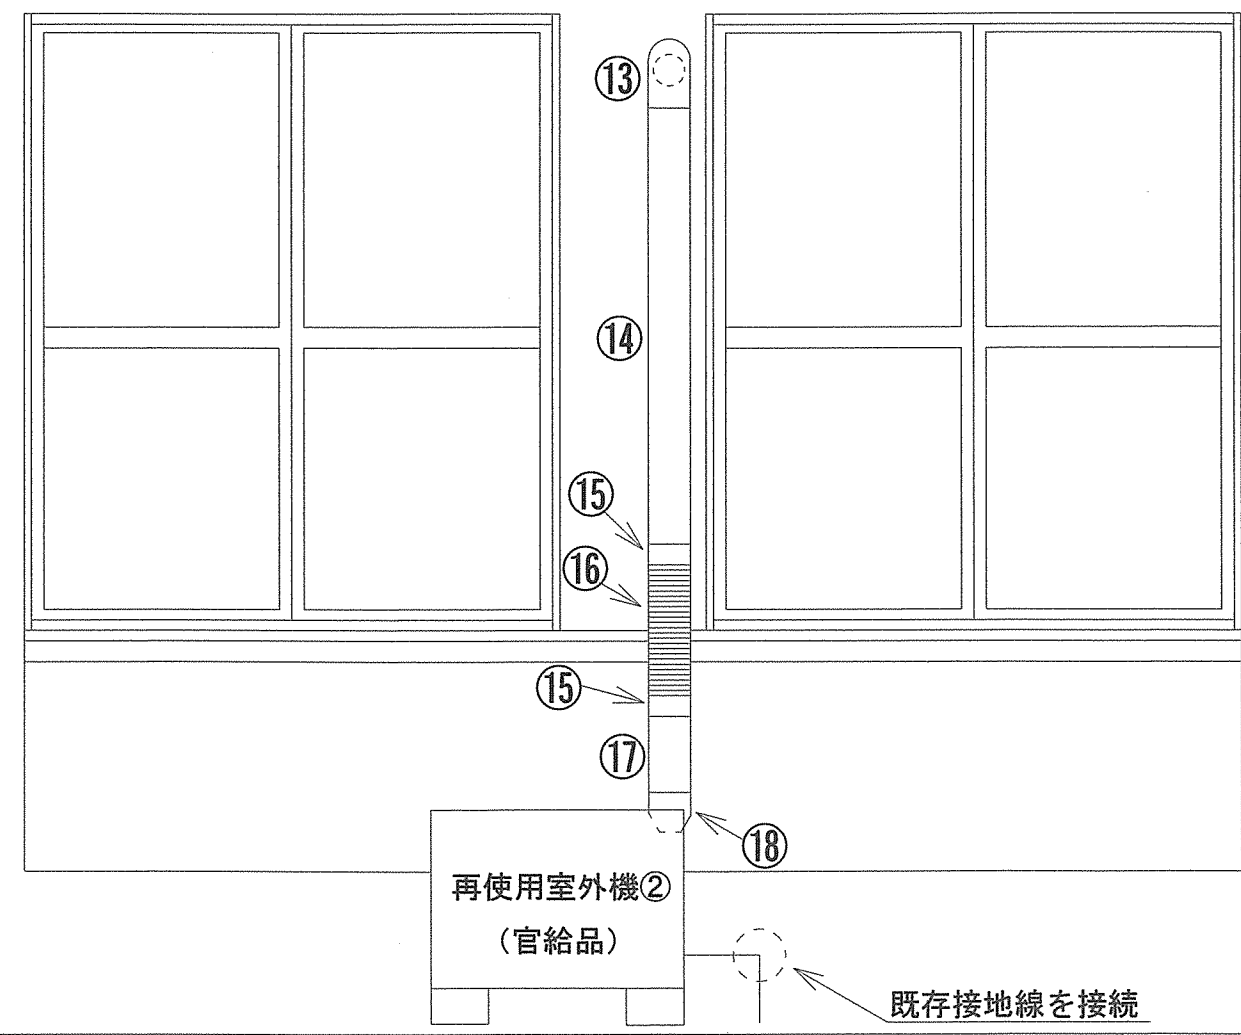

件名	(6) 18号建物空調機据付作業	図面番号	7 / 7
図名	再使用空調機②据付箇所展開図	縮尺	n / s
関西補給処桂支処総務部管理課営繕班			

見 積 書

件名リスト一連番号	1
-----------	---

見積金額¥ (消費税を含まない。)

品 名	規 格	単位	数量	単 価	金 額
(6)18号建物空調機据付作業	仕様書のとおり	式	1		
納入（履行）場 所	陸上自衛隊桂駐屯地		納 期 (履行期限)	R6.8.9	
契約保証金	免 除		入札（見積）書有効期間		

上記に関して「入札及び契約心得」、「オープンカウンター方式実施要領」及び「標準契約書等」の契約条項等を承諾の上、入札見積りいたします。また、当社（私（個人の場合）、当団体（団体の場合））は、「入札及び契約心得」に示された暴力団排除に関する誓約事項について、誓約いたします。

令和6年7月24日

分任契約担当官
陸上自衛隊関西補給処桂支処
会計課長 田 尾 正 輝 殿

会社名 代表者名 担当者名 連絡先

(注) 押印を省略する場合には、担当者名及び連絡先を記載すること。