


# 公 告

分任契約担当官  
自衛隊阪神病院  
会計課長 依田 康宏

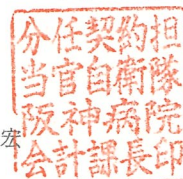

以下のとおり一般競争入札を実施するので、「入札及び契約心得」及び「契約条項」を承知のうえ参加されたい。

## 1 入札事項

契約実施計画番号		調 達 要 求 番 号		物 品 番 号		仕 様 書 番 号	
6RW410900190		6RW11AG0013 0001					
品名 または 件名							
川西（８）給水ポンプ等改修工事							
部品番号 または 規格							
仕様書のとおり							
使用器材名							
数 量	単 位	銘 柄	使 用 期 限 等	グ ル ー プ	指 定	検 査	包 装
1.00	ST						
納地または工事場所				引 渡 場 所			
阪神病							
搬 入 場 所				納 期 または 工 期			
				令和8年12月18日（金）			

## 2 競争参加資格

次のいずれかであること

防衛省競争参加資格の「管工事」に係る等級がA、B、C等級であること

ただし、細部は注意事項による。

## 3 契約条項を示す場所

「入札及び契約心得」及び「駐屯地用標準契約書」は、自衛隊阪神病院Webサイトのサブメニューにある【入札・調達情報】のリンク先 (<https://www.mod.go.jp/gsdf/mae/hosp/fin.html>) 内及び自衛隊阪神病院会計課事務室に掲示する。なお、会計課事務室にて閲覧する場合は、行政機関の休日に関する法律（昭和63年法律第91号）第1条第1項に規定する行政機関の休日（以下「行政機関の休日」という。）を除く日の、08時30分から17時00分までとする。

## 4 説明会及び入札執行の日時場所

説明会日時場所：実施しない

入札日時場所：令和8年6月18日（木）11時00分 自衛隊阪神病院厚生棟会議室C

## 5 保証金

入札保証金：免除 契約保証金：免除

## 6 落札決定方式及び契約方式

落札決定方式：総品目総額 契約方式：一般競争

## 7 注意事項

### (1) 競争に参加する者に必要な資格に関する事項

次の各項目のすべての条件を満たす者

ア 予算決算及び会計令第70条の規定に該当しない者であること。なお、未成年者、被保佐人又は被補助人であって契約締結のために必要な同意を得ている者は、同条中、特別の理由がある場合に該当する。

イ 予算決算及び会計令第71条の規定に該当しない者であること。

ウ 都道府県警察から暴力団関係業者として防衛省が発注する工事等から排除するよう要請があり、当該状態が継続している有資格業者については、競争参加を認めない。

エ 入札後、契約を締結するまでの間に、都道府県警察から暴力団関係業者として防衛省が発注する工事等から排除するよう要請があり、当該状態が継続している有資格業者とは契約を行わない。

オ 入札心得に定める「暴力団排除に関する誓約事項」に基づく誓約を行わない者の競争参加を認めない。

カ 契約担当官等から指名停止の措置を受けている期間中の者でないこと。（協力者を含む。）

キ 防衛省大臣官房衛生監、防衛政策局長、防衛装備庁長官又は陸上幕僚長から「装備品等及び役務の調達に係る指名停止等の要領」に基づく指名停止の措置を受けている期間中のものでないこと。

ク 前号により現に指名停止を受けている者と資本関係又は人的関係のあるものであって、当該者と同種の物品の売買又は製造若しくは役務請負について防衛省と契約を行おうとする者でないこと。

ケ 原則、現に指名停止を受けている者の下請負については認めない。ただし、真にやむを得ない事由を該当する省指名

停止権者が認めた場合には、この限りでない。

- コ 情報保全に係る履行体制について、適切な体制を有すると確認できる者。業務従事者若しくは親会社等の国籍が、発注者との契約に違反する行為を求められた場合に、これを拒む権利を実効性をもって法的に保障されない国又は地域に該当する者及び国連安保理決議において労働許可を提供しないことが決定されている国又は地域に該当する者は入札参加を認めない。

(2) 入札関係資料の配布

入札資料は、下記に示す期間、自衛隊阪神病院会計課窓口においてメール等にて配布する。

令和8年5月21日(木)～令和8年6月17日(水) (土曜日曜祝日を除く0830～1200、1300～1630)

(3) 契約書の作成

- ア 建設工事に係る標準契約書により作成する。
- イ 駐屯地用標準契約の下記の特約条項を適用する。
  - (ア) 談合等の不正防止に関する特約条項
  - (イ) 暴力団排除に関する特約条項
- ウ 細部の作成要領については、落札者に対して説明する。

(4) 入札の無効

- ア 第1項で示した競争に参加する者に必要な資格を有しない者のした入札
- イ 入札に関する条項に違反した入札
- ウ 入札金額、入札者の氏名及び押印された印影が判別し難い入札

(5) 違約金

落札者が「入札及び契約心得」に従って契約の締結手続きをしない場合には、落札者が契約締結に応じないものとみなし落札価格の100分の5に相当する金額を違約金として徴収し、契約者が契約を履行しない場合は、契約金額の100分の10以上の金額を違約金として徴収する。

(6) 入札書

落札決定に当たっては、入札書に記載された金額に当該金額の100分の10に相当する額を加算した金額をもって落札金額とするので、入札者は、消費税及び地方消費税に係る課税事業者であるか免税事業者であるかを問わず、見積もった金額の110分の100に相当する金額を入札書に記載すること。

(7) 工事費内訳明細書の提出

第1回の入札に際し、第1回入札書に記載される入札金額に対応した工事費内訳明細書を提出すること。(様式任意)内訳書には、材料費、労務費、法定福利費(建設工事に従事する者の健康保険料等の事業主負担額をいう。)、安全衛生経費(建設工事従事者の安全及び健康の確保の推進に関する法律(平成28年法律第111号)第10条に規定する建設工事従事者の安全及び健康の確保に関する経費をいう。)並びに建設業退職金共済契約(中小企業退職金共済法(昭和34年法律第160号)第2条第5項に規定する特定業種退職金共済契約のうち、建設業に係るものをいう。)に係る掛金を明記するものとする。

(8) 落札の決定方式

- ア 落札決定は総額決定とする。
- イ 落札決定については予定価格の範囲内で最低の価格をもって入札したものを落札者とする。  
また、落札となるべき同価による入札が2者以上あった場合は、当該入札に関係の無い職員により抽選を実施し落札者を決定する。再度の入札となった場合は、別途連絡する。

(9) その他

- ア 郵便等による入札については、令和8年6月17日(水)17時00分到着分までを有効とする。  
なお、事前に郵便入札の申し出を自衛隊阪神病院総務部会計課まで行うとともに、必ず便着の確認をすること。
- イ 電報・電話・FAX及び電子データ(メール)による入札は認めない。
- ウ 入札に参加を希望する者は、令和8年6月17日(水)12時00分までに、別紙「競争入札受付票」及び「資格決定通知書の写し」を提出すること。
- エ 代表者以外での入札については、入札日時に委任状を提出すること。(様式随意)
- オ 落札者は、金融機関又は保証事業会社の保証、公共工事履行保証証券による保証、履行保証保険契約の締結のいずれかを行うこと。なお、契約保証金の額、保証金額又は保険金額は、請負代金の100分の1以上とする。
- カ 市価調査等依頼の場合は協力されたい。
- キ 押印省略時の措置  
入札書及び市価調査等の書類への押印を省略する場合は、責任者及び担当者の氏名及び連絡先を記入願います。  
なお、省略した場合には、入札書を除き電子メール等による提出ができるとともに、記載された連絡先には、必要に応じ、当方からご連絡させていただく場合があります。
- ク 入札心得等関係事項を承知の上参加すること。
- ケ 入札及び契約事項に関する問い合わせ先
  - (ア) 入札・契約手続きに関する事項  
〒666-0024 兵庫県川西市久代4丁目1番50号

自衛隊阪神病院 総務部会計課 担当：角川（すみかわ）  
072-782-0001 内線(5052) FAX072-759-7047 (直通)  
別紙「競争入札受付票」の提出は下記メールアドレス又はFAXをお願いします。  
fin-hanshin-hosp-ma@inet.gsdf.mod.go.jp

- (イ) 仕様書・現場確認に関する事項  
自衛隊阪神病院 総務部管理課営繕班 担当：友口（ともぐち）  
072-782-0001 内線(5061)

# 仕 様 書

- 1 件 名：川西（８）給水ポンプ等改修工事
- 2 場 所：兵庫県川西市久代４丁目１番５０号 自衛隊阪神病院
- 3 期 間：契約締結日 ～ 令和８年１２月１８日
- 4 概 要：給水ポンプ撤去・新設 ２．００台  
配 管保温撤去・新設 １．００式  
分電盤改修撤去・新設 １．００式

## 5 一般事項

- (1) 本仕様書に記載してある事項のほか、国土交通省大臣官房官庁営繕部監修「公共建築工事標準仕様書（建築工事編、機械設備工事編、電気設備工事編）」（最新版）及び「公共建築工事標準仕様書（建築工事編、機械設備工事編、電気設備工事編）」（最新版）、「防衛省整備計画局制定の土木工事共通仕様書」（最新版）を準拠並びに官側の指示によるものとする。
- (2) 実施時期については、官側と調整を行うものとする。作業時間については、0830～1700の間とするものとする。
- (3) 作業実施にあたり、実施場所以外の立入を禁止するものとする。
- (4) 作業に必要な電気・水については、請負者側で準備等するものとする。
- (5) 現場の納まり取り合わせなどの関係で、材料の寸法・取付位置及び施工方法を変更する場合、或いはこれによって取り付け数量を幾分増減する等の軽微な変更は監督官の指示により行うものとする。この場合によって請負金額の増減又は工期の延長はしないものとする。
- (6) 作業実施に際し、本仕様書に記載無き事項といえども、施工上必要な作業等については、請負者により良心的に実施すること。
- (7) 仕様書に不明な事項、また疑義が生じた場合は、官側と協議するものとする。
- (8) 実施にあたっては、常に整理整頓を行い、危険な場所には必要な安全措置を講じ事故防止に努めるものとする。また、施設等を損傷させた場合、請負者側の責任において現状復旧するものとする。
- (9) 作業終了後は、現場清掃・後片付けを確実に実施するものとする。
- (10) 作業に必要な消耗品類及び機器等については、請負者側の負担とするものとする。
- (11) 発生材のうち、官側に引渡しを要するものは、金属類とし、官側の指定する場所に数量を計測し、搬入するものとする。金属類以外については構外に搬出し、工期内にマニフェストの写し（A～E票）を官側に提出するものとする。
- (12) 作業実施期間については、施工計画書を官側に提出し、承諾を受けるものとする。
- (13) 駐屯地内での喫煙は、厳禁とするものとする。

## 6 提出書類

- (1) 工程表 (契約後、速やかに (契約期間分))
- (2) 現場代理人等通知書 (契約後、速やかに)
- (3) 下請負者設定通知書 (設定後、速やかに)
- (4) 着工届 (着工前)
- (5) 材料検査簿 (材料搬入時)
- (6) 発生材調書 (発生材引継時)
- (7) 完成通知書・引渡書 (竣工後、速やかに)
- (8) 工事写真 (竣工後、速やかに)

※作業前・中・後、隠蔽箇所その他、官側が指示する箇所

- (9) 施工計画書 (契約後、速やかに)
- (10) その他、官側の示すもの (必要の都度)

7 特記事項

- (1) 対象設備については、表1に示すものとする。

表1

名 称	有効容量	数 量	単 位	備 考
受水槽	6.00 m <sup>3</sup>	1.00	基	樹脂製

- (2) 撤去機器等については、表2に示すものとする。

表2

名 称	規格等	数 量	単 位	備 考
揚水ポンプ	GN-326-GW1.5	2.00	台	
電磁接触器	S-N12 (補助接点付)	2.00	個	
サーマルリレー	TH-N12 KP	2.00	個	
フロートレススイッチ	61F-G4N	1.00	個	
ラチェットリレー	G40-212S	1.00	個	


- (3) 新設部品については、表3に示すものとする。

表3


名 称	規格等	数 量	単 位	備 考
揚水ポンプ	GN2-326-CE1.5	2.00	台	同等品以上
保温材	ポリエチレンフォーム	15.74	m	t=20
ラッキングカバー	90 φ	5.65	m	
ラッキングカバー	100 φ	10.09	m	
電磁接触器	S-T12 100V 1a1b	2.00	個	同等品以上
サーマルリレー	TH-T18 6.6A	2.00	個	同等品以上
フロートレススイッチ	61F-G4N	1.00	台	同等品以上
ラチェットリレー	G4Q-212S	1.00	台	同等品以上

- (4) 工事担当者は、その作業等の内容に応じ、必要な知識・技能及びを有するものとする。また、法令等により作業等を行う者の資格が定められている場合は、当該資格を有する者が作業等を行うものとする。
- (5) 配線及び配管については、再利用するものとする。ただし、配管保温については、全て撤去・新設するものとする。
- (6) 材質の違う配管や機材を取り付ける際、絶縁処置が必要であれば実施するものとする。

- (7) 保温については、下記によるものとする。
- ア 配管の保温種別については、e<sub>2</sub>・(ハ)・VIIとするものとする。
  - イ 揚水ポンプについては、ポンプ部のみカバー（内張り保温）を実施するものとする。
- (8) 据付後、試運転確認を実施し、異常がないことを確認するものとする。異常があった場合は、原因を早急に追求し、正常に運転できる状態にするものとする。
- (9) 検査官の完了検査合格をもって完成とする。手直しが生じた場合は、手直し完了後、検査官の再検査を実施し、検査合格をもって完了とするものとする。

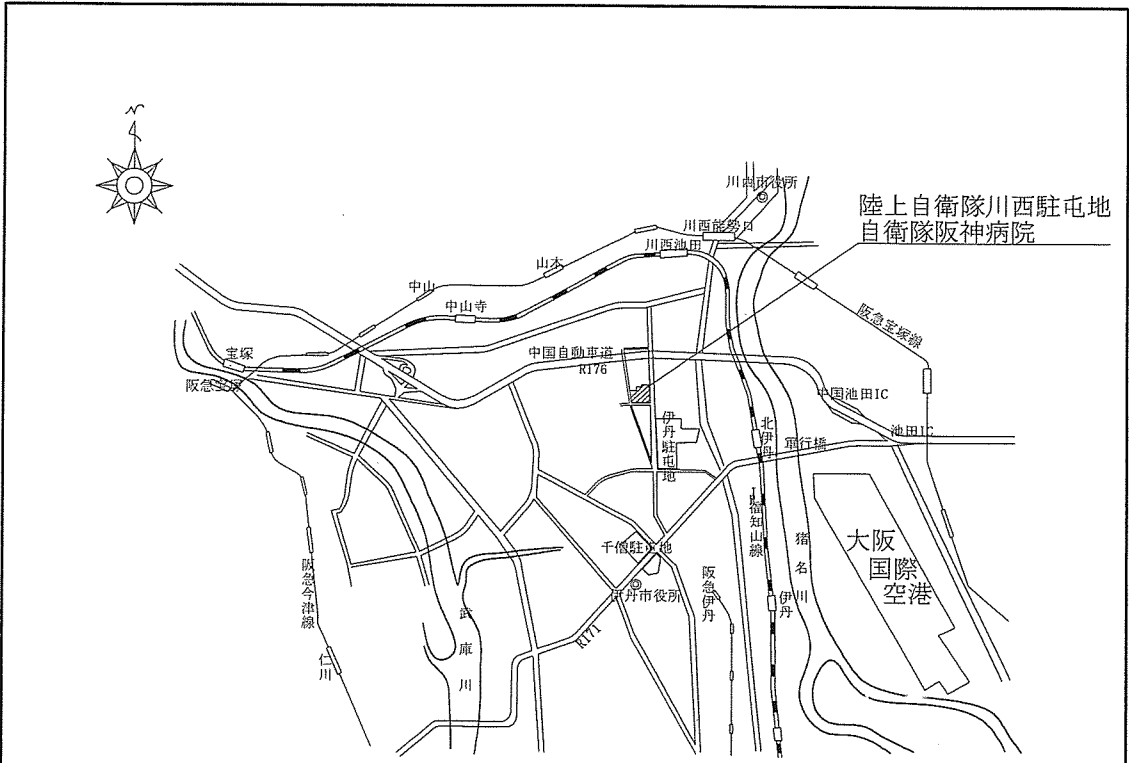

案内図 S=1/X

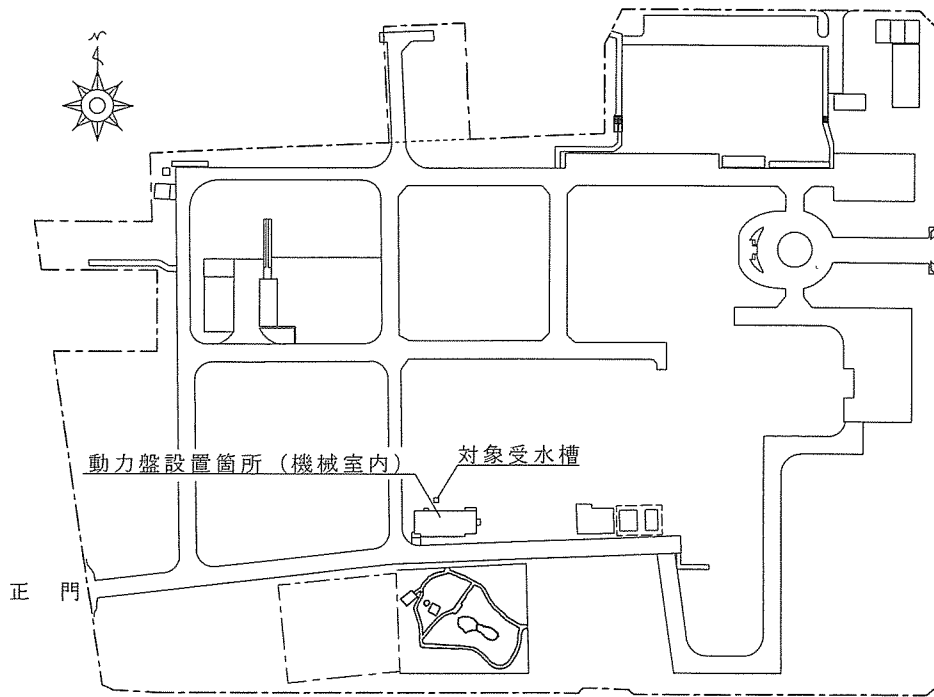


配置図 S=1/2, 500

件名	川西（8）受水槽給水ポンプ等改修工事		
縮尺	図示	図番	5 / 8

凡 例

記 号	規 格 等	数 量
----	保温 (ラッキング含む) 撤去・新設	10.09m

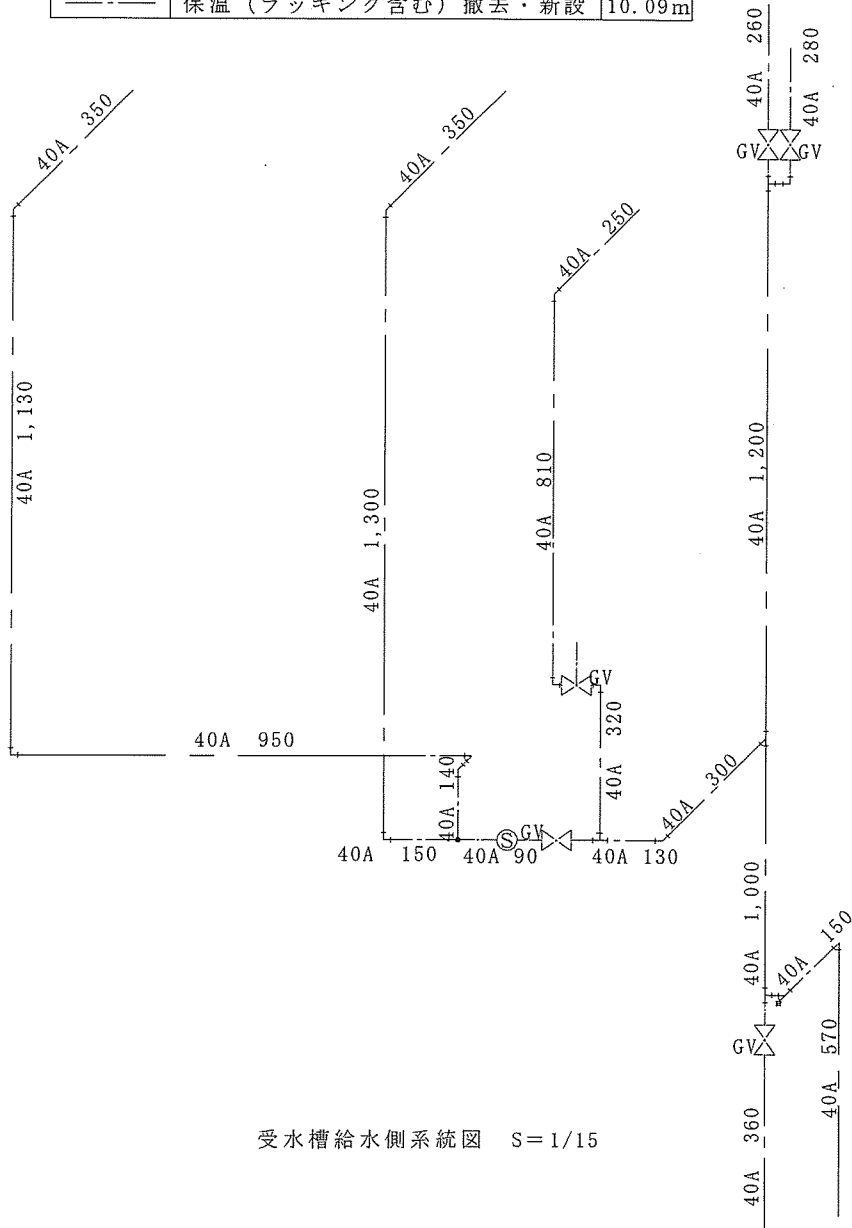


受水槽給水側系統図 S=1/15

件 名	川西 ( 8 ) 受水槽給水ポンプ等改修工事
縮 尺	図 示 図 番 6 / 8


凡 例

記 号	規 格 等	数 量
Ⓟ	揚水ポンプ 撤去・新設	2.00台
-----	保温 (ラッキング含む) 撤去・新設	5.65m

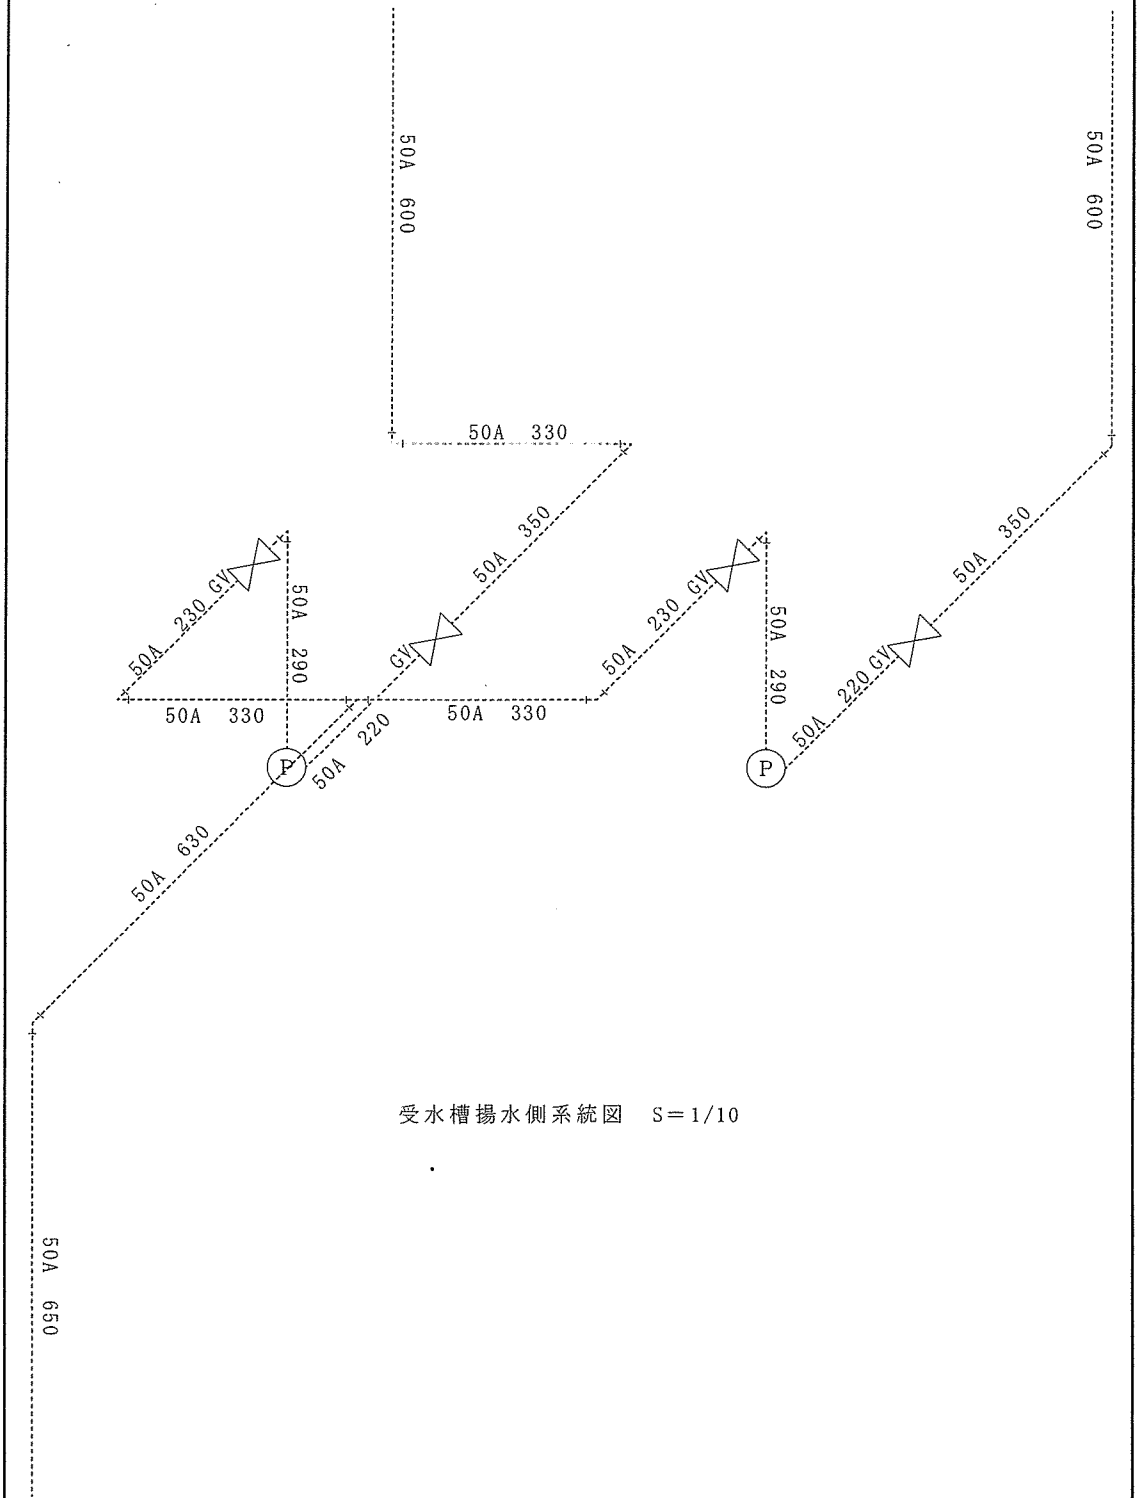

受水槽揚水側系統図 S=1/10


件 名	川西 ( 8 ) 受水槽給水ポンプ等改修工事
縮 尺	図 示 図 番 7 / 8

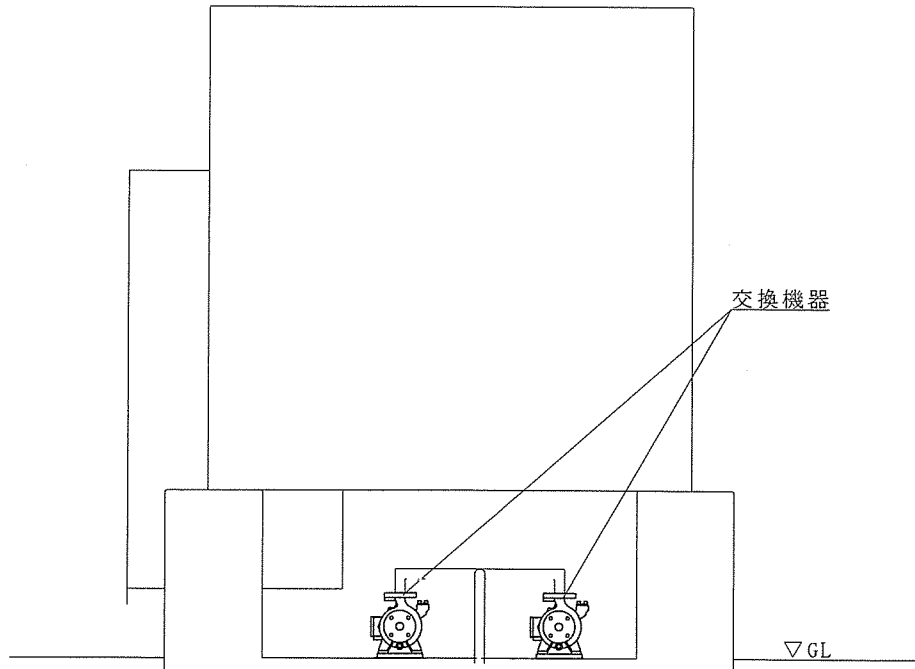

受水槽立面図 S=1/30

凡例

記号	名称等	数量
	電磁接触器 (サーマルリレー含む)	2.00個
	フロートスイッチ	1.00台
	ラチェットリレー	1.00台

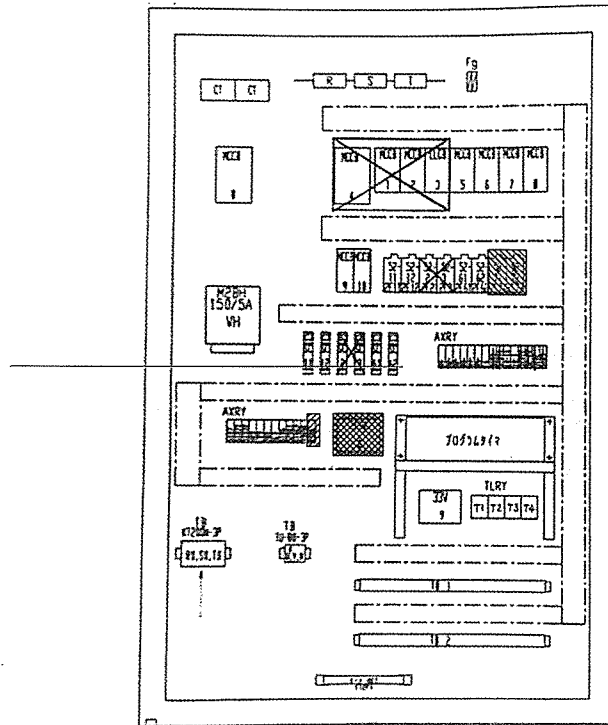

動力盤内配置図 S=1/X

件名	川西(8)受水槽給水ポンプ等改修工事		
縮尺	図示	図番	8 / 8

競争入札受付票

令和 年 月 日

入札件名	川西（８）給水ポンプ等改修工事	入札日時	令和８年６月１８日 1100
担当者・責任者等	住所	責任者（役職・氏名等）  （電話：） （FAX：）	
	会社名	担当者役職・氏名等  （電話：） （FAX：）	
	（E-mail：）		
＊アドレスは、f a x で字が潰れ判読が困難な事がありますので大きく記載をお願いします。 ※直接E-mailの欄にメールアドレスを記載するようにお願い致します。 ※資格決定通知書（防衛省参加資格書）も併せて提出してください。（コピー可） ※郵送等での参加で入札に実際参加されない場合には委任状は不要です。  入札の参加方法として予定しているものに○を付けてください。（実際の参加方法が変わった場合は一報をお願いします。）  郵便等（入札会場に参加せずに入札書事前提出） <span style="float:right">入札日時に来場</span>			

官側 使用欄	資格決定通知書の受領の有無	有	無
	その他提出書類の受領の有無	有	無
	郵便入札受領の有無	有	無
	委任状受領の有無	有	無
	備考		