

入札公告

分任契約担当官
陸上自衛隊関西補給処
調達会計部長 葉柴 哲徳

下記のとおり一般競争入札を実施しますので、関係事項を承知のうえ参加してください。

1 競争入札に付する事項

品名	規格等	単位	数量
祝園(4)建柱他工事	仕様書のとおり	式	1
履行場所	陸上自衛隊関西補給処祝園弾薬支処 (京都府相楽郡精華町大字祝園小字縄田259)		
履行期限	令和4年8月19日		

2 入札参加資格

- 令和3・4年度防衛省競争参加資格で「建築一式工事」でD級以上の等級に格付された者。
- 契約担当官から指名停止の措置を受けている期間中の者でないこと。
- 予算決算及び会計令第70条及び第71条の規定に該当しない者であること。
- 防衛省大臣官房衛生監、防衛政策局長又は防衛装備庁長官又は陸上幕僚長から「装備品等及び役務の調達に係る指名停止等の要領」に基づく指名停止の処置を受けている期間中の者でないこと。
- 前号により現に指名停止を受けている者と資本関係又は人的関係のある者であって、当該者と同種の物品の売買又は製造若しくは役務請負について防衛省と契約を行おうとする者でないこと。
- 原則、現に指名停止を受けている者の下請負については認めない。ただし、真にやむを得ない事由を該当する省指名停止権者が認めた場合には、この限りではない。
- 都道府県警察から暴力団関係業者として防衛省が発注する工事等から排除要請があり、当該状態が継続している有資格者については、競争参加を認めない。
- 入札後契約を締結するまでの間に、都道府県警察から暴力団関係業者として防衛省が発注する工事等から排除するよう要請があり、当該状態が継続している有資格者とは契約を行わない。
- 入札及び契約心得に定める「暴力団排除に関する誓約事項」に基づく誓約を行わない者の競争参加は認めない。

3 契約条項等を示す場所

陸上自衛隊関西補給処(宇治駐屯地)調達会計部 契約課 契約班
ホームページ「<https://www.mod.go.jp/gsd/mae/madep/uji/nyusatsu/newpage2.htm>」



ホームページQRコード
(機種によっては読み取れません。)

4 現場説明会

実施しない。(現場確認を希望する者は、下記の第10項(6)に連絡調整されたい。)

5 競争入札執行の場所及び日時

- 開札場所
陸上自衛隊関西補給処 調達会計部 入札室
- 開札日時
令和4年7月14日(木) 10時00分(入札室開場時刻:09時50分)

6 保証

- 入札保証金: 免除
- 契約保証金: 免除

7 落札決定方法: 総額決定

8 入札の方法及び契約条件

- (1) 落札決定にあたっては、入札書に記載された金額に当該金額の10パーセントに相当する額を加算した金額(当該金額に1円未満の端数があるときは、その端数金額を切り捨てるものとする。)をもって落札価格とするので、入札者は、消費税に係る課税事業者であるか免税事業者であるかを問わず、見積もった契約金額の110分の100に相当する金額を入札書に記載すること。
- (2) 入札者は、入札書とともに入札金額の内訳を記載した工事費内訳明細書(様式随意)を提出すること。
- (3) 落札者が「入札及び契約心得」に従って契約の締結手続きをしない場合には、落札者が契約締結に応じないものとみなし、落札価格の100分の5に相当する金額を違約金として徴収し、契約者が契約を履行しない場合は、契約金額の100分の10以上の金額を違約金として徴収する。
- (4) 契約者は落札決定後遅滞なく、陸上自衛隊で示す建設工事請負契約書を作成し、官側と交わすものとする。
- (5) 新型コロナウイルス感染拡大防止のため郵便入札を推奨する。(方法は第10項(1)参照)

9 入札の無効

- (1) 第2項に定める入札参加資格のない者の入札。
- (2) 入札者が提出した「暴力団排除に関する誓約書」の内容に虚偽があった場合又は誓約に反する事態が生じた場合。
- (3) 入札金額及び入札者氏名が判明し難い入札。
- (4) その他、入札に関する条件に違反した入札。

10 その他

- (1) 郵便(配達証明のものに限る。)等により入札書を提出する場合は、入札書を封筒に入れて封入口及び継目になつ印し、その封筒の表に氏名(法人の場合は、その名称又は商号)及び「〇月〇日〇時〇分開札(件名・入札書在中)」と朱書して、更にそれを二重封筒とし、入札開始日の前日(前日が休日又は休養日の場合は、その前日)17時00分までに契約担当官等に必着となるよう送達すること。また、送付した旨契約担当者まで通知されたい。
- (2) 入札参加希望者は、7月13日(水)12時までに「資格審査結果通知書(写)」を提出すること(電子メール可)。
- (3) 入札代理人の場合、権限を委任したことを証明する委任状を提出すること。
- (4) 入札参加予定者は、開札時刻の5分前までに必ず入札室に集合されたい。
- (5) 再度入札については、別示する。
- (6) 不明事項については、下記に問い合わせられたい。

公告及び入札に関する問い合わせ先			
名 称	陸上自衛隊 関西補給処 (宇治駐屯地)	所在地	611-0011 京都府宇治市五ヶ庄官有地
電 話	0774 (31) 8121	FAX	0774 (32) 4580
メールアドレス	fin-madep@inet.gsdf.mod.go.jp		
担 当	調達会計部 契約課	担当：長谷川	内線：294

仕 様 書

- 1 工事件名： 祝園（4）建柱他工事
- 2 工事場所： 京都府相楽郡精華町大字祝園小字細田259
陸上自衛隊関西補給処祝園弾薬支処
- 3 工事期間： 契約締結日 ～ 令和4年8月19日
- 4 工事概要：

工種	工事項目	数量	備考
建柱工事	根柵、支線含む	4	官給品支給
	既設電柱（木柱）撤去	1	
撤去工事	既設電柱（コクリート柱）撤去	2	

5 一般事項

- (1) 本工事の施工は、本仕様書によるほか、設計図、「公共建築工事共通仕様書（電気設備工事編）（最新版）」及び関係法令等に基づき実施すること。また、これらに定めのない事項については、監督官との協議により実施するものとする。
- (2) 工事実施に際し、火災及び各種事故発生に十分注意するものとし、請負者は作業員全員に対し安全管理を徹底させるものとする。また、工事現場は風紀・衛生・盗難予防について必要な処置を施すとともに、請負者の責任において管理すること。
- (3) 工事に際し、仕様書・図面に記載なき事柄でも、当然必要と考えられる事項については監督官と協議のうえ実施すること。
- (4) 電気及び水道が必要な場合には、発電機を使用する等、請負者側で用意すること。
- (5) 工事実施に先立ち、監督官と協議のうえ工事工程表を作成して監督官に提出後、了解を得たのち工事を実施すること。
- (6) 施工中、施設等に損傷を与えないよう十分注意して施工するものとし、万が一損傷させた場合は、速やかに監督官に報告するとともに、請負者の責任において復旧するものとする。
- (7) 工事実施に際し、現場の納まりや取り合わせ等のため位置又は作業方法を多少変え、それに伴う数量を幾分増減する等の軽微な変更については、監督官と協議のうえ指示に従い実施すること。
- (8) 工事写真は、着手前・施工中・完成後・完成後隠蔽となる箇所・使用材料及び監督官の指示する箇所を撮影し、工事完成後速やかに整理し提出すること。
- (9) 工事エリア以外への立入及び指定場所以外での喫煙を禁止する。
- (10) 工事エリア一帯は火気厳禁である。

6 特記事項

- (1) 本仕様書及び図面に記載されている寸法は標準寸法につき、施工前細部を確認すること。
- (2) 電柱の建入れについては、建柱車を使用するものとする。
- (3) 電柱の新設位置は現地を確認の上、監督官と調整するものとする。
- (4) 根入れ深さについては、電柱の長さ×1/6以上とする。
- (5) 足場ポルトは道路に水平に取り付けるものとし、地上2.6mから最下部電線の下方約1.2mまで、順次柱の両端に取付け、最上部には2本取付けること。
- (6) 支線は亜鉛めっき燃り線38mm²とし、D自在バンドで引留めるものとする。
- (7) 支線の取付角度は30°～40°を基準とする。
- (8) 支線には支線標識（支線ガード）を地上1.5mまで設置するものとし、支線が切断した場合であっても地表上2.5m以上となる位置に玉がいし（JIS C 3832）を取付けること。
- (9) 本工事に必要な資材は、官給品以外は全て新品とし、規格・品質等について監督官に承認を得てから使用するものとする。
- (10) 撤去電柱の電線等は官側で撤去するものとし、電柱の抜柱、処分を実施するものとする。

7 産業廃棄物の処理等

本工事により発生した金属類の発生材については、監督官の指示する場所を集積し、発生材調書と共に官側に引継ぐこと。その他の廃材等については、受注者の責任において産業廃棄物として適正に処分し、マニフエスト等の写真を提出すること。

8 提出書類

- (1) 工事工程表
- (2) 現場代理人等指名・変更通知書、現場代理人略歴書
- (3) 工事着工届・工事竣工届
- (4) 材料承認図、出荷証明書、材料搬入報告書
- (5) 工事日誌、工事写真
- (6) その他監督官が示すもの

9 完成検査


本工事の完成検査は、検査官が実施する。手直しが生じた場合、手直し完了後再度検査を実施する。なお、各提出書類の書類検査合格をもって工事完了とする。

件名	祝園（4）建柱他工事		
種別	仕様書		縮尺
陸上自衛隊	関西補給処	総務部	頁
			1/3

管理班事務所
調整場所


工事場所

管理班事務所

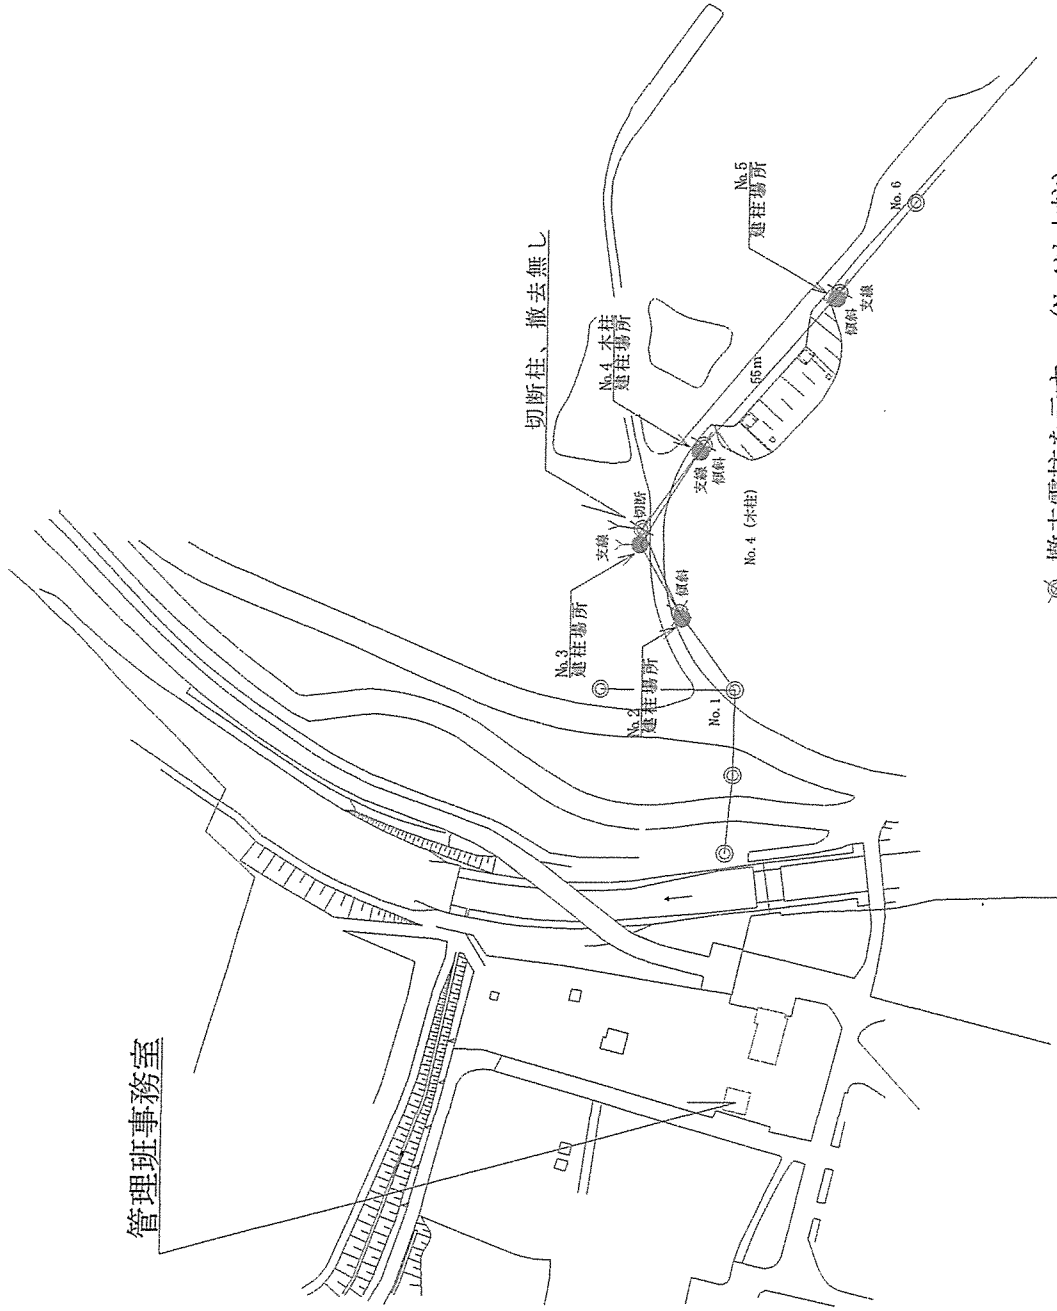

- 撤去電柱を示す。(No4は木柱)
- 建柱箇所を示す
コンクリート製電柱 L=10m (官給品)

件名	祝園 (4) 建柱他工事		
種別	配置図		
陸上自衛隊 関西補給処 総務部	縮尺	S=1/x	頁
			2/3

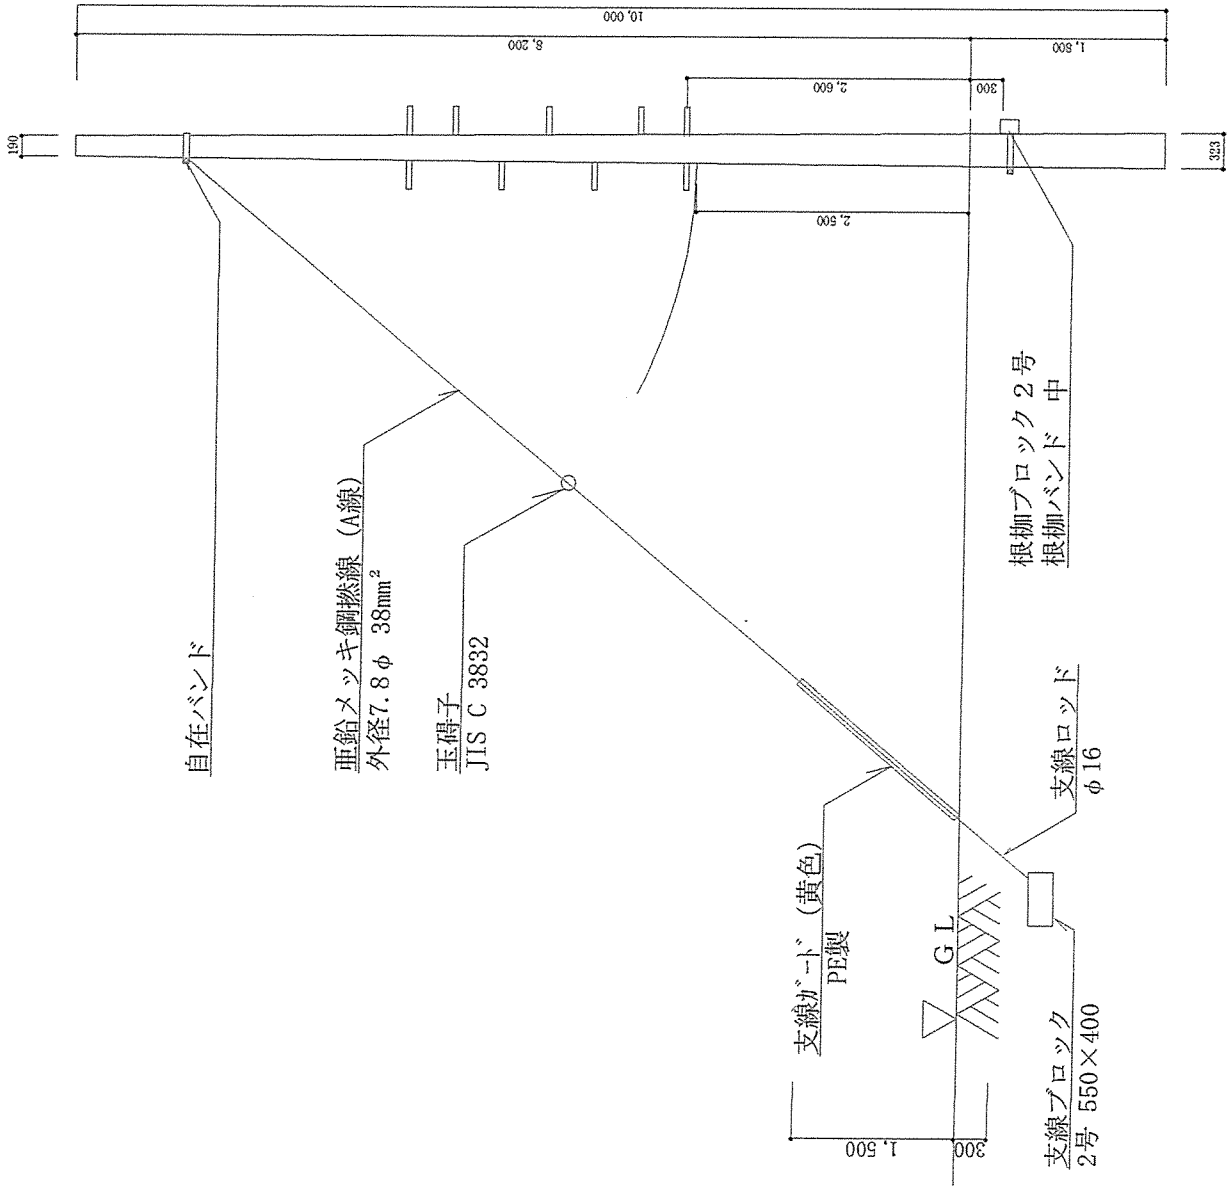

官給品は下記材料とする。

コンクリートポルト	10-19-3.5
足場ポルト	
根柵ブロック	2号 1000×200×100
根柵バンド	中

件名	祝園 (4) 建柱他工事		
種別	建柱図・装柱図 (基本図)	縮尺	頁
陸上自衛隊 関西補給処 総務部	S=1/50		3/3

入 札 書
~~見 積 書~~

金額¥ (税抜き)

品 名	規 格	単 位	数 量	単 価	金 額
祝園(4)建柱他工事	仕様書のとおり	式	1		
	以下余	白			
履 行 場 所	陸上自衛隊関西補給処祝園弾薬支処		履行期限	令和4年8月19日	
入札(契約)保証金	免 除		入札(見積)書有効期間		

上記の公告又は通知に対して「入札及び契約心得」及び「標準契約書等」の契約条項等を承諾のうえ入札見積いたします。

また、当社（私（個人の場合）、当団体（団体の場合））は「入札及び契約心得」に示された暴力団排除に関する誓約事項について誓約いたします。

令和4年7月14日

分任契約担当官
陸上自衛隊関西補給処
調達会計部長 葉 柴 哲 徳 殿

住 所
会 社 名
代 表 者 名
代 表 者 連 絡 先
担 当 者
担 当 者 連 絡 先