

令和8年10月5日

松山駐屯地におけるオープンカウンター方式による見積依頼について

- 1 本リストは、オープンカウンター方式実施要項に基づく手続が必要です。
- 2 本方式は、随意契約を前提とした見積依頼であり、有効な見積書をもって申込みをした者のうち、予定価格の制限の範囲内で最低の価格の見積書をもって申込みをした者を契約の相手方とします。

3 件名リスト

一連番号	件名	納入(履行)場所	納期(履行期限)	見積依頼書公表日	見積書提出期限	見積合わせの日時	防衛省競争参加資格	備考
1	燃料地下タンク等法定検査・清掃	松山駐屯地給油取扱所	8.12.18	8.10.5	8.10.14	8.10.14 10時00分	なし	
2								
3								
4								

4 仕様書の交付場所、契約条項等を示す場所、問合せ先及び提出先

〒791-0245

住所 愛媛県松山市南梅本町乙115

契約機関名(担当) 第358会計隊 (多田)

電話番号(内線)089-975-0911(347) FAX番号089-975-0099(直通)

仕様書作成 (担当部署) 松山駐屯地補給科 内線(542)

燃 料 地 下 タ ン ク 等 法 定 検 査 ・ 清 掃
の 部 外 委 託 に 関 す る 仕 様 書

件 名	燃料地下タンク等法定検査・清掃		
	仕 様 書		
松山駐屯地 業務隊 補給科	図面番号	1 / 9	

陸 上 自 衛 隊 仕 様 書

燃料地下タンク等法定検査・清掃

作 成
作成部隊等

令和8年10月2日
松山駐屯地業務隊

1 総則

1.1 適用範囲

この仕様書は、松山駐屯地業務隊において実施する駐屯地用燃料地下タンク点検・清掃（以下“役務”という。）について規定する。

1.2 引用文書

この仕様書に引用する文書は、この仕様書に規定する範囲内においてこの仕様書の一部となるものであり、入札書又は見積書の提出時における最新版とする。

2 役務

2.1 役務場所 : 愛媛県松山市南梅本町乙115 陸上自衛隊松山駐屯地

2.2 実施期間 : 契約日～令和8年12月18日迄の間

2.3 役務概要 : 下表のとおり

項 目	内 容
燃料地下タンク内部清掃	・スラッジ等抜き取り処分 ・スラッジ等の付着物の除去・清掃
燃料地下タンク（配管含） 地下埋設管漏洩検査	・微減圧式漏洩検査 ・微加圧式漏洩検査
燃料地下タンク内部 肉厚及び目視検査	・超音波肉厚計による肉厚検査 ・目視による腐食状況等検査

*タンク本体は、30KLタンク1基（15KLの2室分離タンク）

3 一般仕様

3.1 本役務は、本仕様書・図面にに基づき実施するものとする。

3.2 実施に際し仕様書及び図面に疑義を生じた場合、すべて官側と協議しまた軽微な変更を官側が指示した場合は、その指示により実施するものとする。

3.3 着手に先立ち日程表を作成し、官側の承諾を受けるものとする。

3.4 現場管理・安全管理

a) 請負者は、役務の実施によって部隊等の施設に対し損害を与えた場合は、損害の事項に対して賠償するものとする。

b) 現場の風紀・衛生・盗難予防について必要な事項を施すとともに、請負者の責任において管理するものとする。

c) 現場は常に整理整頓に心がけ、必要に応じ清掃等を実施するものとする。

d) 請負者は、作業条件を関係者に十分把握させるとともに、作業員に対して安全教育を実施し、安全な作業方法及び安全点検を実施するものとする。

3.5 電気・水道・火気等の使用

a) 役務に必要な電気・水については、すべて有料とする。

b) 火気を使用する場合は、あらかじめ官側に許可を得た後使用するものとする。

3.6 作業時間は午前8時15分から午後5時までとする。また時間外、土曜日、日曜日及び祝日等に作業を実施する場合は、官側の指示を得るものとする。

3.7 点検写真は、点検に使用する材料、点検前、点検中、点検後、各工程、状況毎及び

官側の指示する事項について撮影し、カラーサービス版各1枚をアルバムに整理し提出するものとする。

3.8 役務実施場所以外への立ち入り及び指定場所以外での喫煙は禁止するものとする。

件 名	燃料地下タンク等法定検査・清掃
	仕 様 書
松山駐屯地 業務隊 補給科	図面番号 2 / 9

4 特記事項

4.1 燃料地下タンク内部清掃

- a) 点検実施時は、危険物取扱有資格者を配置し、責任施工で実施するものとする。
- b) 使用電気機器は防爆構造とするものとする。
- c) 地下タンク及び配管内のスラッジ等を含む廃油は、タンクローリ車等で抜き取り請負者の責任において適正な処分を実施し、官側に報告（マニフェスト提出）
- d) 地下タンクの洗浄は、乳化剤・中和剤等使用し、完全に拭き取るものとする。
- e) 点検に使用する工具等は、官側の許可を受けるものとする。

4.2 燃料地下タンク（配管含）・地下埋設管漏洩検査

- a) 漏洩点検方法は、消防法第14条の3の2に基づく微加圧法・微減圧法を基準とする。万一漏洩している場合は、その箇所を断定し官側と調整し適切な処置をするものとする。
- b) 点検実施中は、適切な点検範囲を設定し、関係者以外の立ち入り及び火気の使用を禁止するものとする。

4.3 燃料地下タンク内部肉厚及び目視検査

- a) 肉厚検査は、超音波肉厚計による測定とし、測定場所は、底部から0.5mの範囲において0.5m間隔で測定するものとする。
- b) 目視検査は、タンク内部の腐食状況等を検査するものとする。
- c) 点検中にタンク内の肉厚や腐食について不具合が発見された場合は、官側に報告し、本点検内で処置できるものは、官側の承認を得た後に実施するものとする。



5 提出書類

- 5.1 事業者認定証（写）（契約後速やかに）
- 5.2 請負者講習修了書（写）（契約後速やかに）
- 5.3 日程表（契約後速やかに）
- 5.4 点検写真等（作業完了後速やかに）
- 5.5 点検結果等報告書
- 5.6 その他、官側が指示するもの。

6 完了検査



- 6.1 役務完了後、現場代理者立会いの上、官側の完了検査を実施とするものとする。手直し事項が生じた場合は、手直し完了後、再検査を実施するものとする。
- 6.2 本点検は、報告書の提出をもって完了とするものとする。

件 名	燃料地下タンク等法定検査・清掃		
	仕 様 書		
松山駐屯地 業務隊 補給科	図面番号	3 / 9	

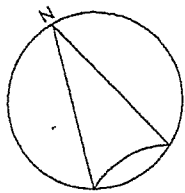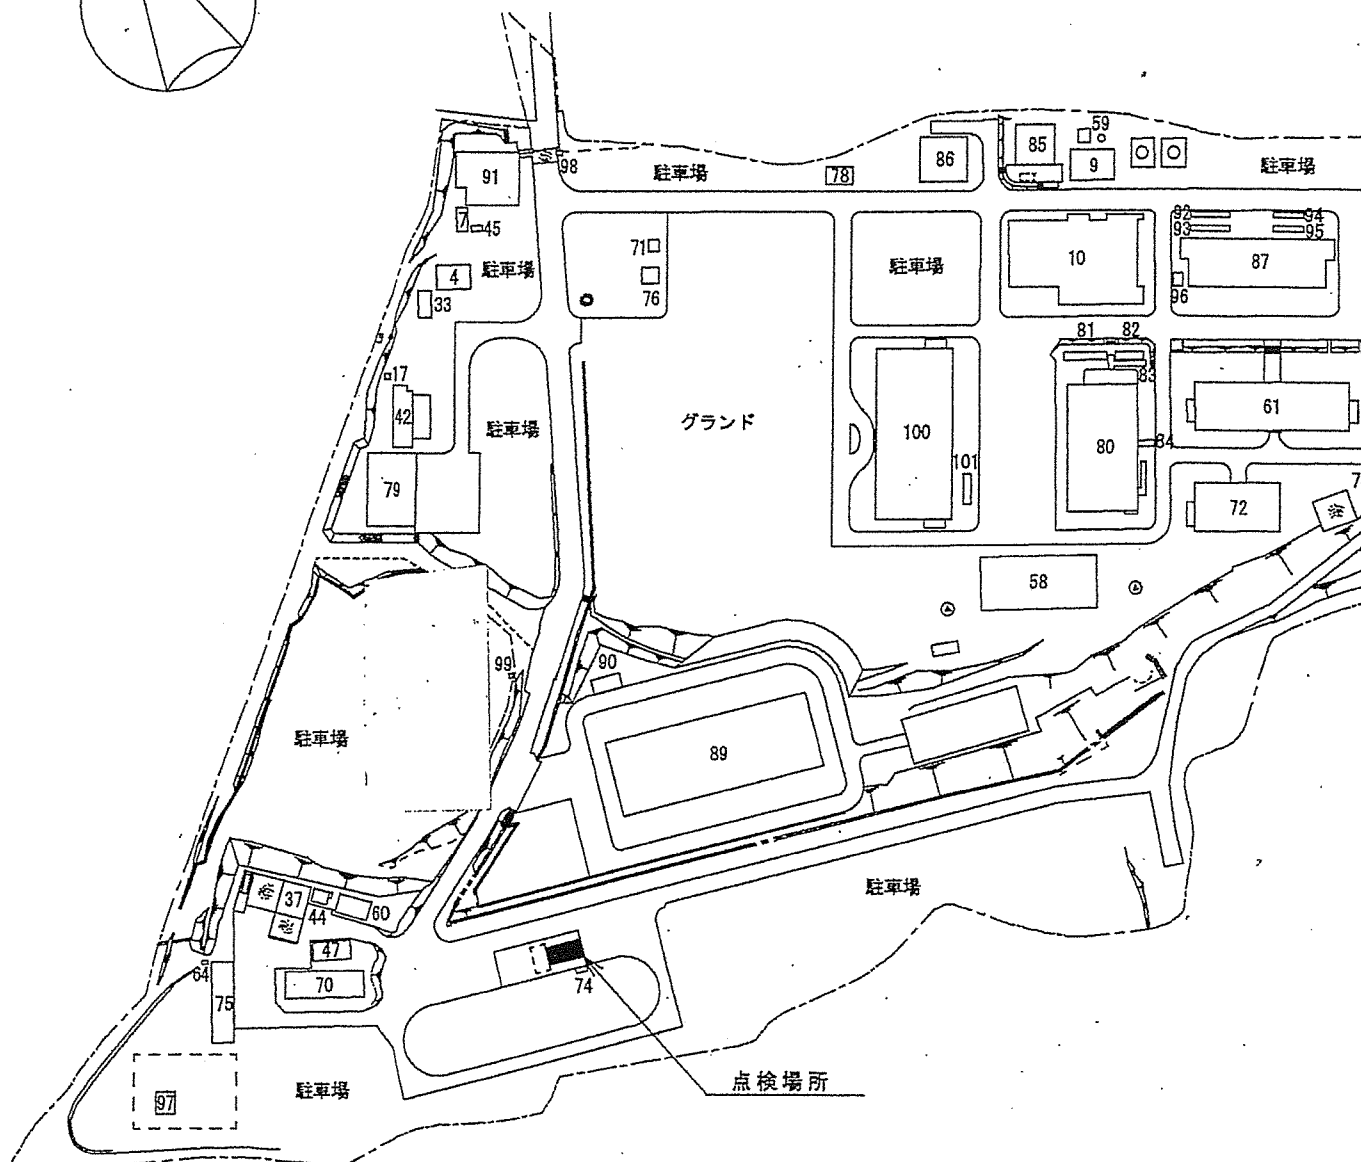


駐屯地配置図 1: 3000

件 名	燃料地下タンク等法定検査・清掃		
図面名称	駐屯地配置図		
縮 尺	1 : 3 0 0 0	図面番号	4 / 9
松山駐屯地 業務隊 補給科			

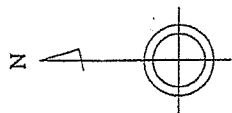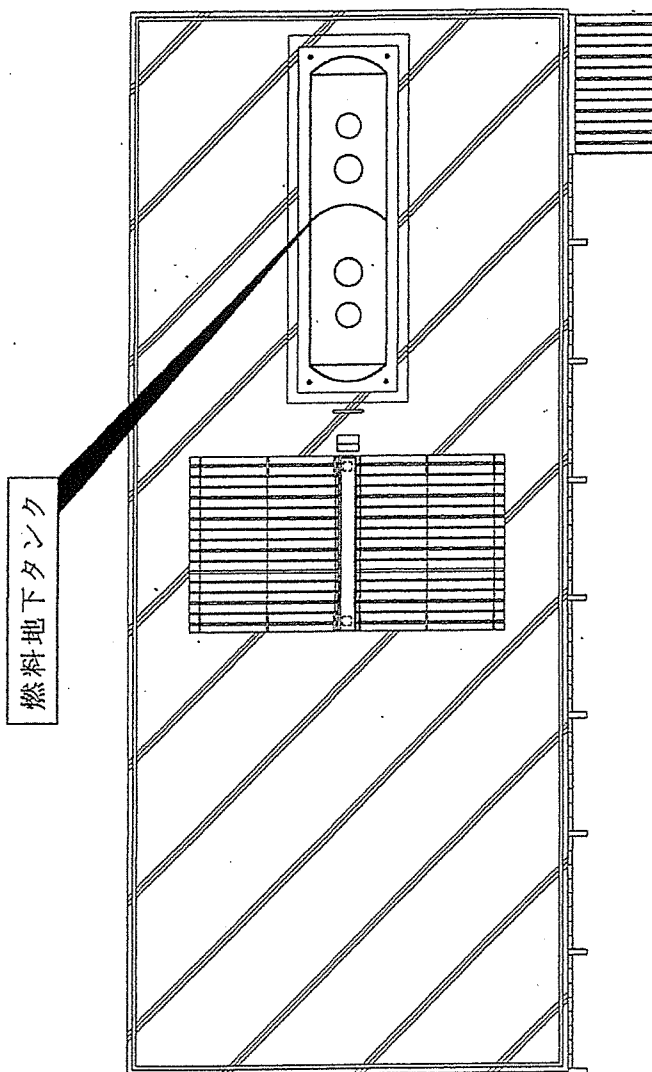

燃料施設平面図 1:200

件名	燃料地下タンク等法定検査・清掃		
図面名称	図示のとおり		
縮尺	図示のとおり	図面番号	5 / 9
松山駐屯地業務隊			補給科

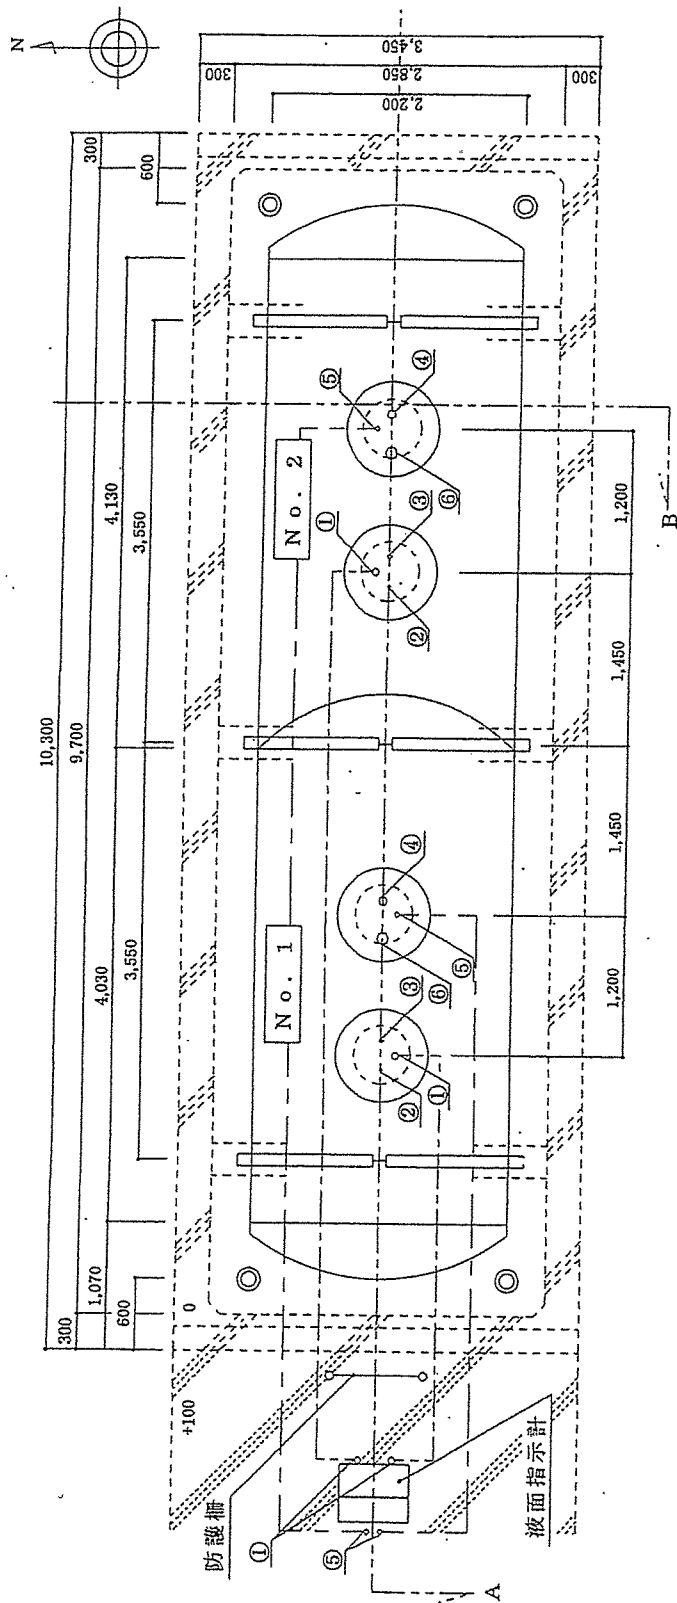


燃料地下タンク平面図 1:60

名	称	容	量
燃料タンク	No. 1	15,000 L	
燃料タンク	No. 2	15,000 L	


NO	名	称	口	径	個	数
①	注	油	口	65 A	2	
②	計	量	口	32 A	2	
③	除	水	口	40 A	2	
④	給	油	口	80 A	2	
⑤	通	気	口	50 A	2	
⑥	液	面	計	100 A	2	

件 名	燃料地下タンク等法定検査・清掃		
図面名称	図 示 の と お り		
縮 尺	図示のとおり	図面番号	6 / 9
松 山 駐 屯 地		業 務 隊	補給科

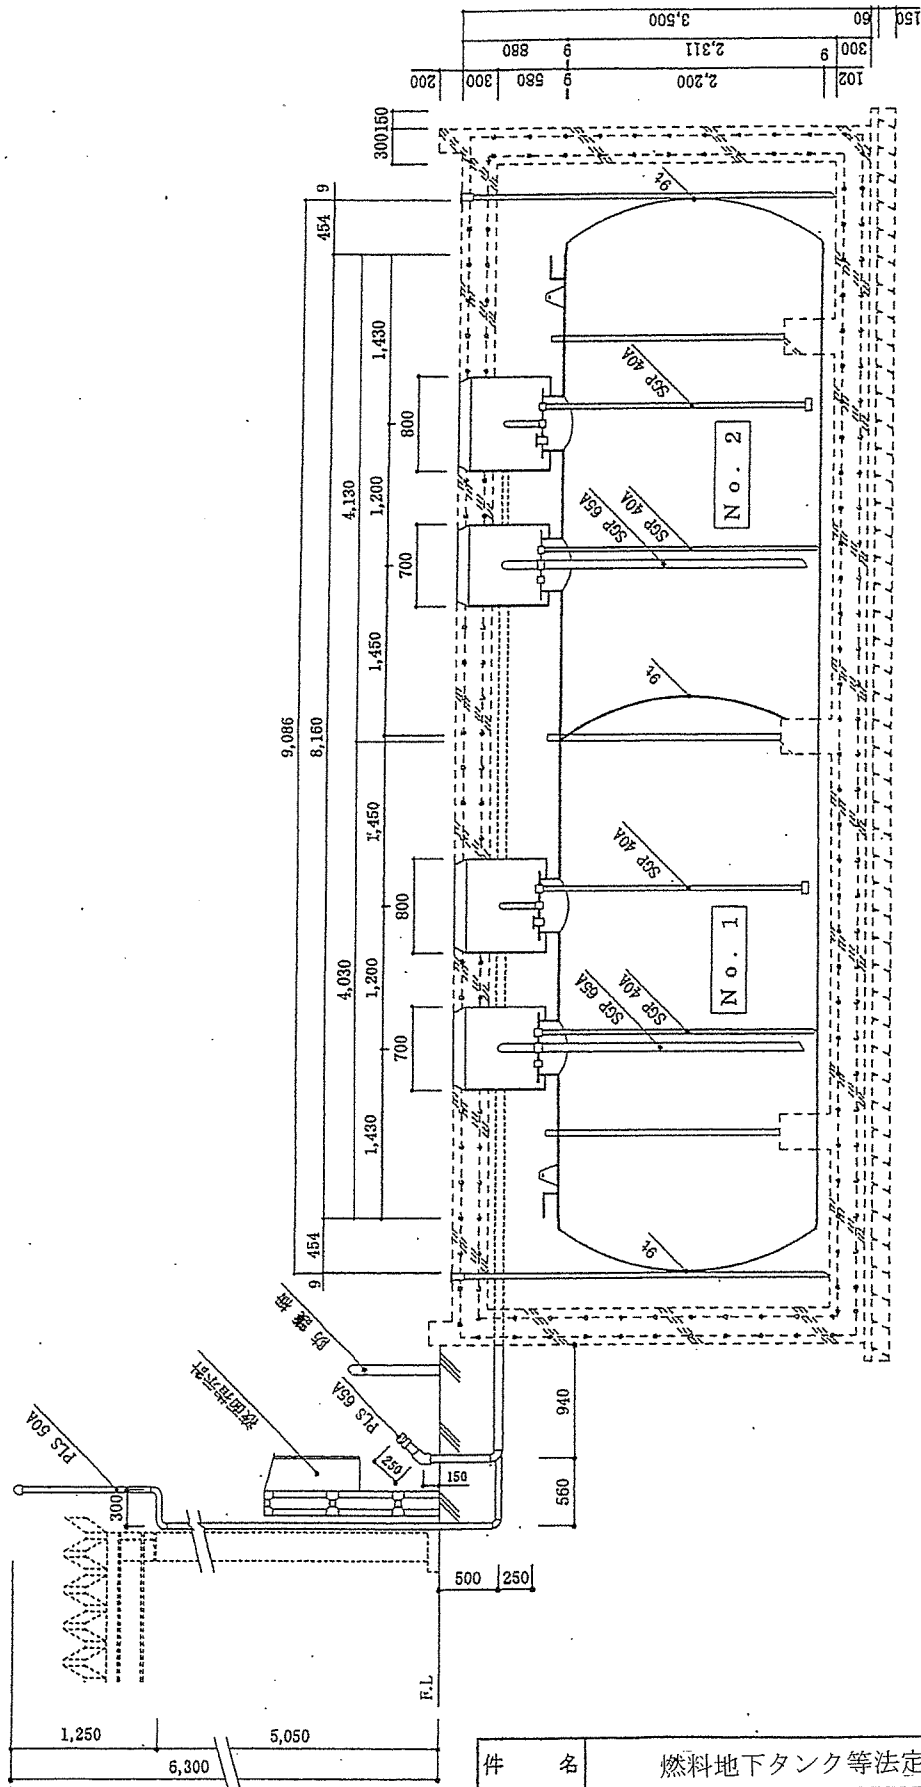


燃料地下タンクA断面図 1:60

件 名	燃料地下タンク等法定検査・清掃		
図面名称	図 示 の と お り		
縮 尺	図示のとおり	図面番号	7 / 9
松 山 駐 屯 地 業 務 隊		補給科	

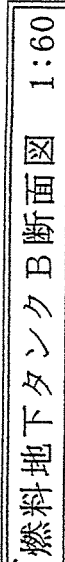

松山駐屯地業務隊 補給科

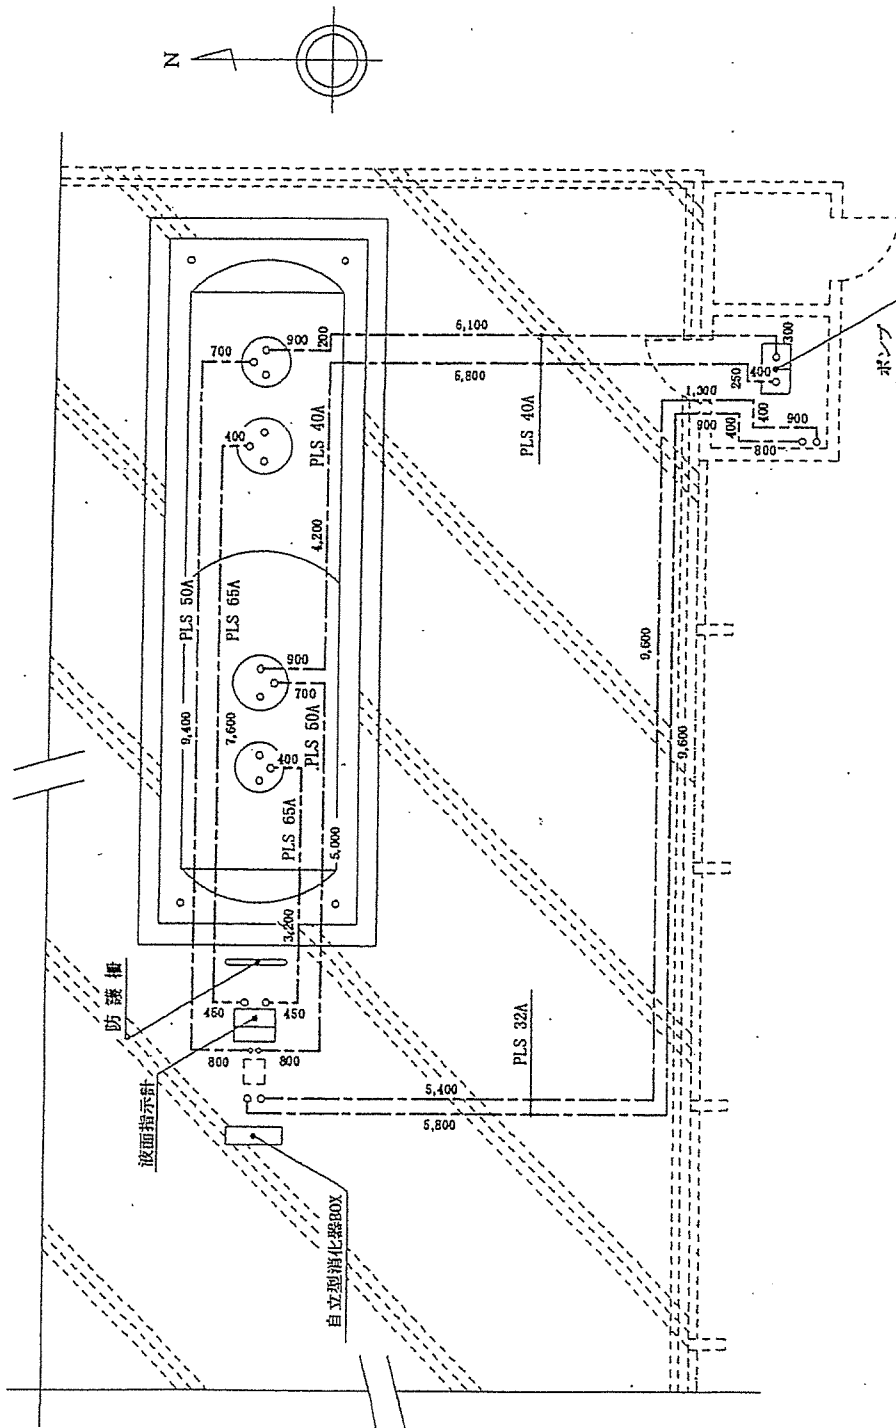

燃料施設埋設管平面図 1:100

件名	燃料地下タンク等法定検査・清掃		
図面名称	図示のとおり		
縮尺	図示のとおり	図面番号	9 / 9
松山駐屯地業務隊		補給科	

見 積 書

件名リストー連番号	1
-----------	---

見積金額 ¥ (消費税及び地方税を含まない。)

NO	件 名	規 格	単位	数量	単 価	金 額
1	燃料地下タンク等法定検査・清掃	仕様書のとおり	ST	1		
2		以下余白				
3						
4						
納入(履行) 場 所		陸上自衛隊松山駐屯地 給油取扱所	納期 (履行期限)		令和8年12月18日	
契約保証金		免 除	見積書有効期間		令和8年10月14日	

上記に関して「入札及び契約心得」、「オープンカウンター方式実施要領」及び「標準契約書等」の契約条項等を承諾の上、入札見積りいたします。また、当社（私（個人の場合）、当団体（団体の場合））は、「入札及び契約心得」に示された暴力団排除に関する誓約事項について、誓約いたします。

令和8年10月14日

分任契約担当官
陸上自衛隊松山駐屯地
第358会計隊長 伊藤 裕介 殿

住所、会社名、代表者名、連絡先

印

担当者氏名
担当者連絡先

(注)押印を省略する場合には担当者氏名及び連絡先を記載して下さい。

市 価 調 査 書

件名リストー連番号	1
-----------	---

¥

(消費税及び地方税を含まない。)

NO	件 名	規 格	単位	数量	単 価	金 額
1	燃料地下タンク等法定検査・清掃	仕様書のとおり	ST	1		
2		以下余白				
3						
4						
納 入 場 所		陸上自衛隊松山駐屯地 給油取扱所	納期(履行期限)		令和8年12月18日	

令和 年 月 日

分任契約担当官

陸上自衛隊松山駐屯地

第358会計隊長 伊藤 裕介 殿

住所、会社名、代表者名、連絡先

印

担当者氏名
担当者連絡先

(注)押印を省略する場合には担当者氏名及び連絡先を記載して下さい。