見積合わせ（オープンカウンター方式）のご案内

宛先	取引業者様
件名	千僧（８）１１６号建物２階空調機据付（＃役務請負＃兵庫県） （仕様書のとおり含む）
履行期間：令和８年１２月１８日	
履行場所：陸上自衛隊千僧駐屯地	
送信枚数	枚（本紙含む）

いつもお世話になります。見積関係書類を送付しますのでご確認ください。

送付内容	期　限		備　考
同等品判定依頼書の提出	１０月１３日(火)	１０時００分	ＦＡＸ、メール送信可
市価調査書	１０月１３日(火)	１０時００分	ＦＡＸ、メール送信可。未提出でも入札可
見積書	１０月１４日(水)	１０時００分	ＦＡＸ、メール送信可

※市価調査書には、価格算定の内訳が確認できる資料を添付してください

※契約金額については見積金額に10%に相当する額を加算（円位未満切捨て）した金額とします。

〒664-0014
兵庫県伊丹市広畑１－１
陸上自衛隊千僧駐屯地　第３５２会計隊
担当　瀧本
TEL　072-781-0021（内線3346）
FAX　072-779-6700
MAIL ma352fin-ma@inet.gsdf.mod.go.jp

中部方面隊会計隊入札公告掲載ホームページ

オープンカウンター方式による見積り依頼について

１　本リストは、オープンカウンター方式実施要項に基づく手続きが必要です。

２　本方式は随意契約を前提とした見積依頼であり、有効な見積書をもって申し込みをした者のうち、予定価格の範囲内で最低の価格の見積書をもって申し込みをした者を契約の相手方とします。

３　件名リスト

一連番号	件名	納入（履行）場所	納期（履行期間）	見積依頼書公表日	見積書提出期限	見積合わせの日時	防衛省競争参加資格	備考
29	千僧（８）１１６号建物２階空調機据付（＃役務請負＃兵庫県）	陸上自衛隊千僧駐屯地	8.12.18	8.10.6	8.10.14 10 時 00 分	8.10.14 10 時 00 分		総品目総額

４　駐屯地用標準契約の役務請負契約条項、談合等の不正行為に関する特約条項、暴力団排除に関する特約条項とする。

５　仕様書の交付場所、契約条項等を示す場所、問合せ先及び提出先

〒664-0014
住所　兵庫県伊丹市広畑１－１
契約機関名（担当）　第３５２会計隊（担当：瀧本）
電話番号：072-781-0021（内線3346）
ＦＡＸ：072-779-6700
電子メール：ma352fin-ma@inet.gsdf.mod.go.jp

市価調査書

№０６０１９７

お問合せの際は
072-781-0021（内線3346）
担当　瀧本までお願いします。

※契約金額については見積金額に10%に相当する額を加算（円位未満切捨て）した金額とします。

分任契約担当官　陸上自衛隊千僧駐屯地
第３５２会計隊長　　大山　堅郎　　殿

令和　　年　　月　　日

¥ ＿＿＿＿＿＿＿＿＿＿（消費税を含まない）

住　　所

商号又は名称

代表者氏名

担当者氏名

担当者電話番号

※押印を省略する場合は、担当者氏名及び電話番号を記入

履行期間：令和８年１２月１８日

履行場所：陸上自衛隊千僧駐屯地

期　　限：令和８年１０月１３日　10 時 00 分

市場価格調査は、その製品等の市場における一般的な価格を算定する為に実施しています。従って、通常は入札（見積）価格より高額になります。

内訳（外税）

	品　　名	規　　格	単位	数量	単価	金額	備　考
1	千僧（８）１１６号建物２階空調機据付（＃役務請負＃兵庫県）	仕様書のとおり	ST	1			
2		以下余白					
3	※市価調査書には、価格算定の内訳が確認できる資料を添付してください						
4							
5							
6							
7							
8							
9							
10							

上記の公告又は通知に対して「入札及び契約心得」及び「標準契約書等」の契約条項を承諾のうえ入札見積いたします。
当社(私(個人の場合)、当団体(団体の場合))は、暴力団排除に関する誓約書に定める事項について誓約いたします。

件名リスト一連番号	29

見　積　書

№０６０１９７

分任契約担当官　陸上自衛隊千僧駐屯地
第３５２会計隊長　　大山　堅郎　　殿

お問合せの際は
072-781-0021（内線3346）
担当　瀧本までお願いします。

※契約金額については見積金額に10%に相当する額を加算（円位未満切捨て）した金額とします。

令和　　年　　月　　日

￥　　（消費税を含まない）

住　　所

履行期間：令和８年１２月１８日

商号又は名称

履行場所：陸上自衛隊千僧駐屯地

代表者氏名

期　　限：令和８年１０月１４日　10 時 00 分

担当者氏名

契約保証金：免　除

担当者電話番号

下記に関して「入札及び契約心得」、「オープンカウンター方式実施要領」及び「標準契約書等」の契約条項等を承諾の上、入札見積りいたします。
また、当社（私（個人の場合）、当団体（団体の場合））は、「入札及び契約心得」に示された暴力団排除に関する誓約事項について、誓約いたします。

※押印を省略する場合は、担当者氏名及び電話番号を記入

内訳（外税）

	品　　名	規　　格	単位	数量	単価	金額	備　考
1	千僧（８）１１６号建物２階空調機据付（＃役務請負＃兵庫県）	仕様書のとおり	ST	1			
2		以下余白					
3							
4							
5							
6							
7							
8							
9							

上記の公告又は通知に対して「入札及び契約心得」及び「標準契約書等」の契約条項を承諾のうえ入札見積いたします。
当社(私(個人の場合)、当団体(団体の場合))は、暴力団排除に関する誓約書に定める事項について誓約いたします。

352契

仕　様　書

1　件　　名：千僧（8）１１６号建物２階空調機据付

2　場　　所：兵庫県伊丹市広畑 1-1　陸上自衛隊千僧駐屯地

3　期　　間：契約締結日～令和８年１２月１８日（金）

4　概　　要

工　事　項　目	規　　格	数　　量	備　　考
Ⅰ　機械設備工事			
1　仮設工事		1　式	
2　配管工事			
冷媒管	φ6.35、12.7	27.9　m	
冷媒管	φ9.5、15.9	13.5　m	
ドレン管	VP25A	41.4　m	
化粧カバー	77 ㎜、100㎜	1　式	既設再利用
3　空気調和設備工事			
空調機設置（壁掛、天吊）	1.5 馬力～3.0 馬力（基礎設置共）	6　台	官給品支給
4　撤去工事			
空調機撤去	1.5 馬力～3.0 馬力	6　台	
冷媒配管撤去	φ6.35、9.5、12.7、15.9	41.4　m	
ドレン管撤去	VP20	41.4　m	
5　その他工事			
冷媒回収及び破壊処理	R410A（最大 13.5kg）	1　式	
試運転・調整		1　式	
Ⅱ　電気設備工事			
1　配線工事			
電線新設	EM-EEF2.0 ㎜-3C	41.4　m	
2　撤去工事			
電線撤去	EM-EEF2.0 ㎜-3C 相当	41.4　m	

5　一般事項

(1)　本仕様書及び図面に記載無き事項で、疑義が生じた場合は監督官と調整し、その指示に従い実施すること。

(2)　請負者は、作業の主要な段階及び監督官の指示する場所において写真撮影を実施すること。項目は、着手前・中・後、隠蔽部分、使用材料及び監督官の指示箇所とする。また写真は、作業完了後速やかに現像し、Ａ４判アルバム（プリント可）に整理の上１部提出すること。

(3)　作業実施中において、管理施設及び人員に損傷・損害を与えた場合は速やかに監督官に報告するとともに、請負者の責任において補償及び復旧すること。

(4)　作業実施に際し、仕様書・図面に明記なき事項であっても、当然必要と考えられる事項については監督官と協議のうえ指示に従い実施すること。

(5)　作業実施に際し、請負者は作業条件を作業関係者に十分把握させると共に作業員に対して安全教育を実施し安全な作業方法の確認及び安全点検を確実に実施すること。

(6)　駐屯地の出入門時間は、０８時３０分～１７時００分とする。ただし、夜間作業実施時等の場合でこれを超える時間については監督官と協議するものとする。

(7)　使用する材料は、事前に現場確認のうえで既設と同等以上のものを準備すること。

(8)　本作業で発生した廃品等のうち、監督官が指示するものについては、発生材引渡書を提出し、所定の位置（運搬距離約 1㎞）に搬入・集積する。その他の廃品等については、産業廃棄物の処理及び清掃に関する法令等を遵守し請負業者の責任において場外処分すること。処分完了後、処分完了が証明できる書類（ﾏﾆﾌｪｽﾄの写し）を官側に提出するものとする。

(9)　その他不明な事項、提出書類等はその都度監督官と協議し、指示に従うこと。

6　提出書類

(1)　種類・部数

ア　工程表	１部（契約後すみやかに）
イ　現場代理人届	１部（契約後すみやかに）
ウ　着工（着手）通知書	１部（契約後すみやかに）
エ　完成（完了）通知書	１部（完了後すみやかに）
オ　打合簿、日誌	１部（その都度）
カ　作業写真	１部（完了後すみやかに）
キ　契約金額内訳明細書	１部（契約後すみやかに）
ク　発生材引渡書	１部（必要時のみ、引渡時）
ケ　マニフェストの写し	１部（必要時のみ、処分完了後速やかに）
コ　産業廃棄物運搬・処分業の許可証の写	１部（必要時のみ、発生後速やかに）
サ　試運転結果報告書	１部（完了後すみやかに）
シ　その他指示された書類	１部（その都度）

(2)　提出方法

提出書類一式を綴じることが可能なファイル等とともに提出すること。

7　完了検査

本作業は、作業後検査官の完了検査合格をもって完了とする。手直しが生じた場合は、手直し完了後検査官の再検査を実施し、検査合格をもって完了とする。

千僧駐屯地	案内図・配置図	縮尺	図示

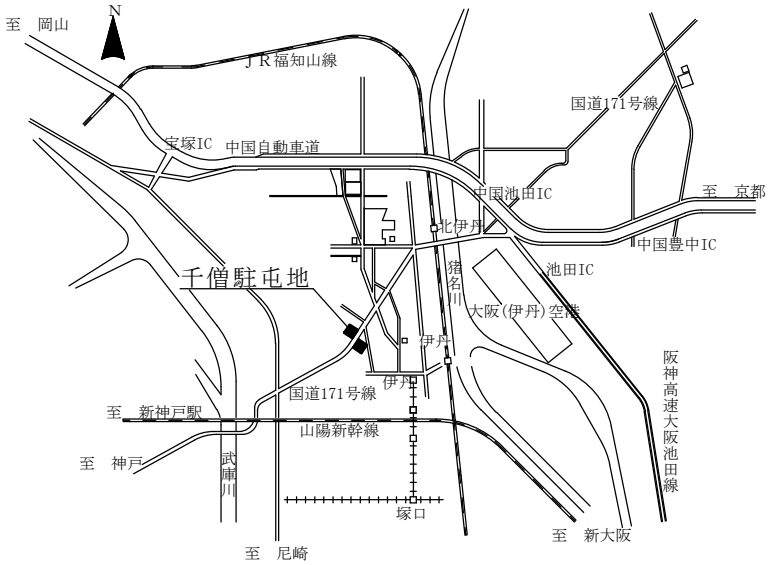

案　内　図　S=N/S

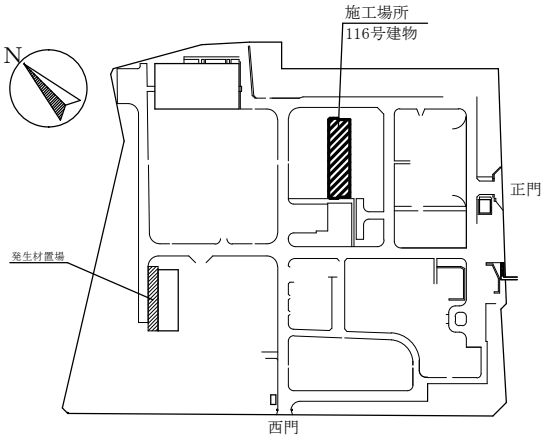

千僧駐屯地配置図　S=1/4,000

千僧駐屯地	平面図	縮尺	図示

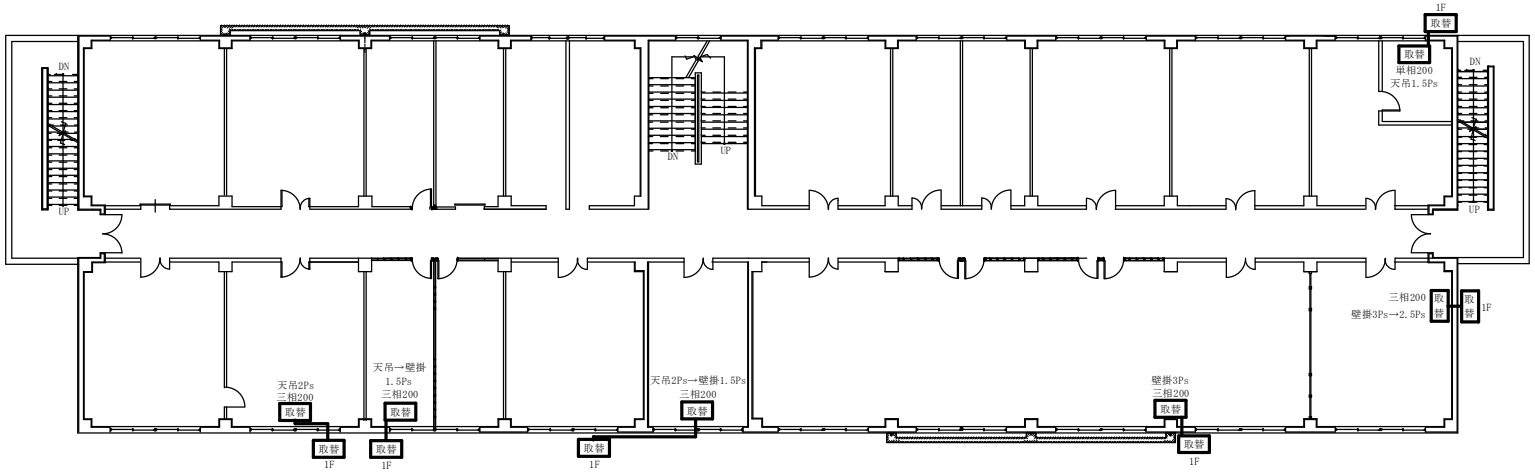

116号建物2階平面図　S/N