

公 告

分任契約担当官
陸上自衛隊金沢駐屯地
第336会計隊長 山崎 誠

以下のとおり一般競争入札を実施するので、「入札及び契約心得」及び「契約条項」を承知のうえ参加されたい。

1 入札事項

契約実施計画番号		調 達 要 求 番 号		物 品 番 号		仕 様 書 番 号				
6QFE10600290		6RSU1AC0077 0001				C0038				
品 名 または 件名										
三小牛山射撃場電灯配線改修工事										
部 品 番 号 または 規 格										
仕様書のとおり										
使 用 器 材 名										
数 量	単 位	銘 柄		使 用 期 限 等		グ ル ー プ		指定	検査	包装
1.00	ST									
納地または工事場所				引 渡 場 所						
金沢駐業				管理科 山本技官 内線317						
搬 入 場 所				納 期 ま た は 工 期						
金沢駐屯地業務隊管理科営繕班				令和9年1月29日（金）						

2 競争参加資格

次のいずれかであること
防衛省競争参加資格の「電気工事」に係る等級がA、B、C等級であること
ただし、細部は注意事項による。

3 契約条項を示す場所

仕様書及び入札心得等については、金沢駐屯地第336会計隊契約班において示す。

4 説明会及び入札執行の日時場所

説明会日時場所：実施しない
入札日時場所：令和8年10月27日（火）11時00分 第336会計隊商議室

5 保証金

入札保証金：免除 契約保証金：免除

6 落札決定方式及び契約方式

落札決定方式：総品目総額 契約方式：一般競争

7 注意事項

別紙のとおり

1 競争に参加する者に必要な資格に関する事項

- (1) 防衛省における令和7・8年度一般競争（指名競争）参加資格（以下「防衛省競争参加資格」という。）のうち、「電気工事」に係る等級がC等級以上のものであること。
- (2) 予算決算及び会計令第70条の規定に該当しない者であること。
なお、未成年者、被補佐人又は被補助人であって、契約締結のために必要な同意を得ているものは、同条中、特別の理由がある場合に該当する。
- (3) 予算決算及び会計令第71条の規定に該当しない者であること。
- (4) 契約担当官等から指名停止の措置を受けている期間中の者でないこと。
- (5) 都道府県警察から暴力団関係業者として防衛省が発注する工事等から排除するよう要請があり、当該状態が継続している有資格業者については、競争参加を認めない。
- (6) 入札後、契約を締結するまでの間に、都道府県警察から暴力団関係業者として防衛省が発注する工事等から排除するよう要請があり、当該状態が継続している有資格業者とは契約を行わない。
- (7) 入札者心得に定める「暴力団排除に関する誓約事項」に基づく誓約を行わない者の競争参加を認めない。
- (8) 防衛省大臣官房衛生監、防衛政策局長、防衛装備庁長官又は陸上幕僚長から「装備品等及び役務の調達に係る指名停止等の要領」に基づく指名停止の措置を受けている期間中の者でないこと。
- (9) 前号により現に指名停止を受けている者と資本関係又は人的関係のある者であって、当該者と同種の物品の売買又は製造若しくは役務請負について防衛省と契約を行おうとする者でないこと。
- (10) 原則、現に指名停止を受けている者の下請負については認めない。ただし、真にやむを得ない事由を該当する省指名停止権者が認めた場合には、この限りでない。
- (11) 情報保全に係る履行体制について、適切な体制を有すると確認できる者。業務従事者若しくは親会社等の国籍が、発注者との契約に違反する行為を求められた場合に、これを拒む権利を実効性をもって法的に保障されない国又は地域に該当する者及び国連安保理決議において働く許可を提供しないことが決定されている国又は地域に該当する者は入札参加を認めない。

2 契約条項を示す場所

- (1) 金沢駐屯地第336会計隊契約班において示す。
- (2) 入札の参加を希望する者は、令和8年10月26日（月）17時00分までに「資格審査結果通知書」の写し、「参加申込票」及び「市場価格調査票」を提出（FAX可）すること。

3 保証金等

- (1) 入札保証金
免 除
- (2) 契約保証金
請負金額が250万円以下の場合は免除とする。250万円を超える場合は納付する。ただし、**金融機関若しくは保証事業会社の保証をもって契約保証金の納付に代えることができる。また、公共工事履行保証証券による保証を付し、又は履行保証保険契約の締結を行った場合は、契約保証金を免除する。**なお、契約保証金の額、保証金額又は保険金額は、請負代金の10分の1（予決令第86条の調査を受けた者との契約については請負代金額の10分の3）以上とする。
- (3) 違約金
落札者が「入札及び契約心得」に従って契約の締結手続きをしない場合には、落札者が契約締結に応じないものとみなし、落札価格の100分の5に相当する金額を違約金として徴収し、契約者が契約を履行しない場合は、契約金額の100分の10以上の金額を違約金として徴収する。
- (4) 適用する契約条項
ア 建設工事請負契約条項
イ 談合等の不正行為に関する特約条項
ウ 暴力団排除に関する特約条項

4 説明会

実施しない。

ただし、現場等を確認したい場合は、第9項（9）イで示す業務隊管理科へ事前に調整すること。

5 入札方法

落札決定にあたっては、入札書に記載された金額に、当該金額の10%に相当する額を加算した金額（当該金額に1円未満の端数があるときは、その端数金額を切り捨てるものとする）をもって落札（決定）金額とするので、入札者は消費税、地方消費税の課税事業者、免税事業者であることに拘わらず入札書には、見積もった金額の110分の100を記載すること。

入札書に記載される金額に関し、**内訳明細書の提出を必要**とする。内訳明細書には必ず表紙を付するものとし、表紙には商号又は名称、住所及び代表者氏名並びに発注者名及び工事名を記載する。

6 落札決定方法

総品目総額決定

入札金額が予定価格の範囲内の最低価格の入札書を落札者とする。なお、落札者となるべき最低価格の入札者が2名以上ある場合は抽選により落札者を決定する。

7 契約書の作成

落札者は落札決定後遅滞なく契約書を作成する。（但し契約金額が少額の場合は、契約書の作成に至っては落札者と調整する）

8 入札の無効

- (1) 第1項に示す競争に参加する者に必要な資格のない者が行った入札
- (2) 入札に関する条項に違反した入札
- (3) 入札金額、入札者氏名及び押印が判明し難い入札
※押印を省略する場合は押印に代えて、責任者及び担当者氏名及び連絡先を記入すること。
- (4) 入札者が実施した「暴力団排除に関する誓約事項」に基づく誓約に虚偽があった場合の入札

9 その他

- (1) 電報・電話・FAXによる入札は、認めない。
- (2) 入札及び契約心得は、中部方面隊ホームページ内の標準入札心得による。
- (3) 代理人による入札については、委任状を提出すること。
- (4) **郵便による入札の場合は入札日前日までに必着となるよう発送すること。**なお、郵送の際は、便着していることを電話にて確認すること。
- (5) 予定価格に達しない場合は再度入札を実施します。郵便による入札がない場合は当日実施し、郵便による入札がある場合は別途連絡します。
- (6) この入札に関する公告は
 陸上自衛隊金沢駐屯地 第336会計隊
 陸上自衛隊鯖江駐屯地 第336会計隊鯖江派遣隊
 陸上自衛隊富山駐屯地 第336会計隊富山派遣隊
 金沢市新神田合同庁舎 に掲示。
 また、陸上自衛隊中部方面隊ホームページ
<https://www.mod.go.jp/gsdf/mae/mafin/>に掲載。
- (7) 入札書は、随時第336会計隊事務所において配布（メール希望可）。
- (8) 落札後、日程等に関する件は、下記(9)イの連絡先と調整すること。
- (9) 問い合わせ及び連絡先

ア 入札及び契約に関する事項

〒921-8520 石川県金沢市野田町1-8

陸上自衛隊金沢駐屯地 第336会計隊 契約班 担当：中野
 TEL 076-241-2171（内線 348）

イ 規格及び仕様に関する事項、現場等確認調整先

陸上自衛隊金沢駐屯地 業務隊 管理科 営繕班 担当：山本
 TEL 076-241-2171（内線 317）

三小牛山射撃場電灯配線改修工事


仕様書番号	金沢駐業C 0 0 3 8					
件 名	三小牛山射撃場電灯配線改修工事			図面番号	1 / 6	
図面名称	表 紙			縮 尺	—	
業務隊長	管理科長	営繕班長	電気係長			設計

陸上自衛隊仕様書


物品番号			図面番号	2 / 6	
件 名	三小牛山射撃場電灯配線 改修工事		承認年月日	令和 8 年 9 月 2 9 日	
			作成年月日	令和 8 年 9 月 2 9 日	
			変更年月日		
			作成部隊等	金沢駐屯地業務隊	
1 工事場所 石川県金沢市大桑町開 1 （陸上自衛隊三小牛山演習場）					
2 工事期間 契約締結日 ～ 令和 9 年 1 月 2 9 日					
3 工事概要					
工事種目		工事概要		数量	
電気設備工事	架空配線	メッセンジャーワイヤー新設 亜鉛めっき鋼より線（14sq） ラッシングロット 2 号		50.5 m	
	配線工事	600Vポリエチレンケーブル新設（管内） EM-CE3.5mm ² -3C		5.4 m	
		600Vポリエチレンケーブル新設（架空） EM-CE3.5mm ² -3C		50.5 m	
	配管工事	硬質ビニル電線管新設 HIVE管（28）アイボリー		5.4 m	
		SUS製プルボックス新設（防水、□150×100mm）		6 個	
		外壁コア抜き φ 28mm L=150		1 箇所	
		外壁コア抜き φ 28mm L=180		1 箇所	
4 一般事項					
(1) 本工事は本仕様書、図面、公共建築工事標準仕様書（電気設備工事編）、公共建築改修工事標準仕様書（電気設備工事編）、有線・その他関係法令・メーカー仕様及び監督官の指示に基づき実施すること。					
(2) 図面若しくは仕様書に不明な事項、又は疑義が生じた場合は、監督官と協議し、仕様書等に記載がない事項で技術上必要なものは、請負者の責任において良心的に作業すること。					
(3) 請負者は、作業実施に先立ち、監督官と協議の上、作業工程表を作成し、監督官に提出することとし、了解を得たのち作業を実施すること。					
(4) 請負者は、作業の主要な段階及び監督官の指示する場所において、写真撮影を実施すること。項目は、着手前・作業中・見隠れ部分・完成・使用材料及び監督官の指示箇所とする。また写真は、工事完了後速やかに印刷し、整理し 1 部提出すること。					
(5) 工事は請負業者の責任作業とし、工事に際して破損した部分については、監督官へ報告の上、指示に従い速やかに復旧すること。					
(6) 工事に際し、仕様書・図面に明記がない事項であっても、当然必要と考えられる事項については、監督官と協議の上、指示に従い実施すること。					
(7) 自衛隊施設からの電気・給水は原則として使用しないものとする。ただし、使用する場合はメーター等を設置し、部隊側算定に基づき有償とする。					
(8) 本仕様書及び図面に記載されている寸法等については、あくまで標準寸法であるため、実際の工事に際しては必ず現地にて採寸を行い実施すること。					
(9) 発生材等 本工事で発生した金属類で売却可能なものについては、種類毎に整理・重量を測定し、発生材調書とともに、官側に引継ぐものとする。この際、官側の指示する場所（金沢駐屯地内）へ運搬すること。なお、産業廃棄物については、場外処分とし、産業廃棄物マニフェスト（A 票～E 票）の写しを提出すること。					
(10) 工事に際し、設置又は既設部分への補強・養生等が必要と考えられる箇所については、適切に処置を施すこと。					
(11) 本工期は、作業期間中の土日祝を作業不能日として見込んでいる。ただし、やむを得ない理由により作業が必要な場合は監督官と協議するものとする。					
(12) 本工事の入門時間は、午前 8 時 1 5 分から午後 5 時までとする。ただし、これを越える時間については、監督官と協議するものとする。					
(13) 現場の納まりや取り合わせ等により、材料の寸法・取付位置若しくは取付工法等を変更する場合は、監督官の指示を受けて行う。また、これにより数量を多少増減する等の軽微な変更が生じた場合においては、請負金額の変更及び工期の延長はしないものとする。					

	図面番号	3 / 6																																	
<p>(14) 作業中の安全管理には十分留意し、必要に応じて保安灯等の危険防止のための措置を講ずるものとする。</p> <p>(15) その他不明な事項、提出書類等はその都度監督官と協議し、指示に従うこと。</p>																																			
<p>5 特記事項</p> <p>(1) 本工事で使用する材料は共通仕様書によるほか、図面及び以下のとおりとする。ただし、事前に監督官に届出て承認を得たものについては、同等品以上のものを使用することができる。その他、記載なき事項については、標準仕様書及び J I S 規格並びに各種協会規格に準ずること。</p> <p>ア EM-CEケーブル : JIS C 3605 (600Vポリエチレンケーブル)</p> <p>イ メッセンジャーワイヤー : JIS G 3537 (亜鉛めっき鋼より線)</p> <p>ウ HIVE管 : JIS C 8430 (硬質塩化ビニル電線管)</p> <p>(2) 使用する材料については、事前に使用材料承認願を提出し、監督官の承認を受けること。</p> <p>(3) 新設する引留金具の取付高さは図面に示した高さを基準とし、架線する電線等の太さ及び条数に適合するものとする。</p> <p>(4) 新設メッセンジャーワイヤーの地上高は、地表上から3.5m以上を確保すること。また、既設低圧絶縁電線との離隔距離は30cm以上を確保すること。</p> <p>(5) 電気配線完了後、絶縁抵抗試験を実施し、異常がないことを確認すること。</p>																																			
<p>6 提出書類</p> <table><tr><td>(1) 工程表</td><td>・・・</td><td>1 部 (契約締結後速やかに)</td></tr><tr><td>(2) 現場代理人等指名・変更通知書</td><td>・・・</td><td>1 部 (")</td></tr><tr><td>(3) 着工届</td><td>・・・</td><td>1 部 (")</td></tr><tr><td>(4) 完成通知書、引渡書</td><td>・・・</td><td>1 部 (完了後速やかに)</td></tr><tr><td>(5) 出荷証明書</td><td>・・・</td><td>1 部 (竣工後速やかに)</td></tr><tr><td>(6) 材料搬入報告書</td><td>・・・</td><td>1 部 (完了後速やかに)</td></tr><tr><td>(7) 工事日誌、工事写真</td><td>・・・</td><td>1 部 (")</td></tr><tr><td>(8) 発生材引継書</td><td>・・・</td><td>1 部 (")</td></tr><tr><td>(9) 施工体制台帳 (下請業者を用いる場合</td><td>・・・</td><td>1 部 (契約締結後速やかに)</td></tr><tr><td>(10) 使用材料承認願・使用材料カタログ</td><td>・・・</td><td>1 部 (使用材料発注前に速やかに)</td></tr><tr><td>(11) その他監督官に指示された書類</td><td></td><td></td></tr></table>			(1) 工程表	・・・	1 部 (契約締結後速やかに)	(2) 現場代理人等指名・変更通知書	・・・	1 部 (")	(3) 着工届	・・・	1 部 (")	(4) 完成通知書、引渡書	・・・	1 部 (完了後速やかに)	(5) 出荷証明書	・・・	1 部 (竣工後速やかに)	(6) 材料搬入報告書	・・・	1 部 (完了後速やかに)	(7) 工事日誌、工事写真	・・・	1 部 (")	(8) 発生材引継書	・・・	1 部 (")	(9) 施工体制台帳 (下請業者を用いる場合	・・・	1 部 (契約締結後速やかに)	(10) 使用材料承認願・使用材料カタログ	・・・	1 部 (使用材料発注前に速やかに)	(11) その他監督官に指示された書類		
(1) 工程表	・・・	1 部 (契約締結後速やかに)																																	
(2) 現場代理人等指名・変更通知書	・・・	1 部 (")																																	
(3) 着工届	・・・	1 部 (")																																	
(4) 完成通知書、引渡書	・・・	1 部 (完了後速やかに)																																	
(5) 出荷証明書	・・・	1 部 (竣工後速やかに)																																	
(6) 材料搬入報告書	・・・	1 部 (完了後速やかに)																																	
(7) 工事日誌、工事写真	・・・	1 部 (")																																	
(8) 発生材引継書	・・・	1 部 (")																																	
(9) 施工体制台帳 (下請業者を用いる場合	・・・	1 部 (契約締結後速やかに)																																	
(10) 使用材料承認願・使用材料カタログ	・・・	1 部 (使用材料発注前に速やかに)																																	
(11) その他監督官に指示された書類																																			
<p>7 検 査</p> <p>本工事は、検査官の完了検査合格をもって完了とする。手直しが生じた場合は、手直し完了後、検査官の再検査を実施し、検査合格をもって完了とする。</p>																																			

工事場所：1号建物

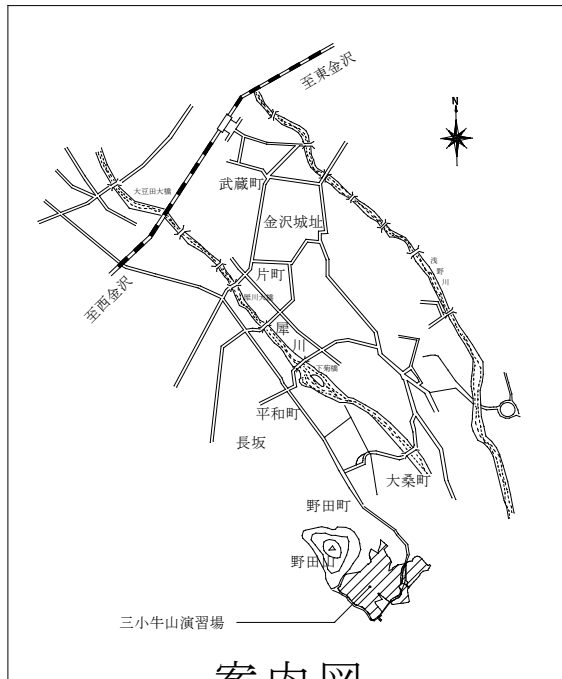



案内図

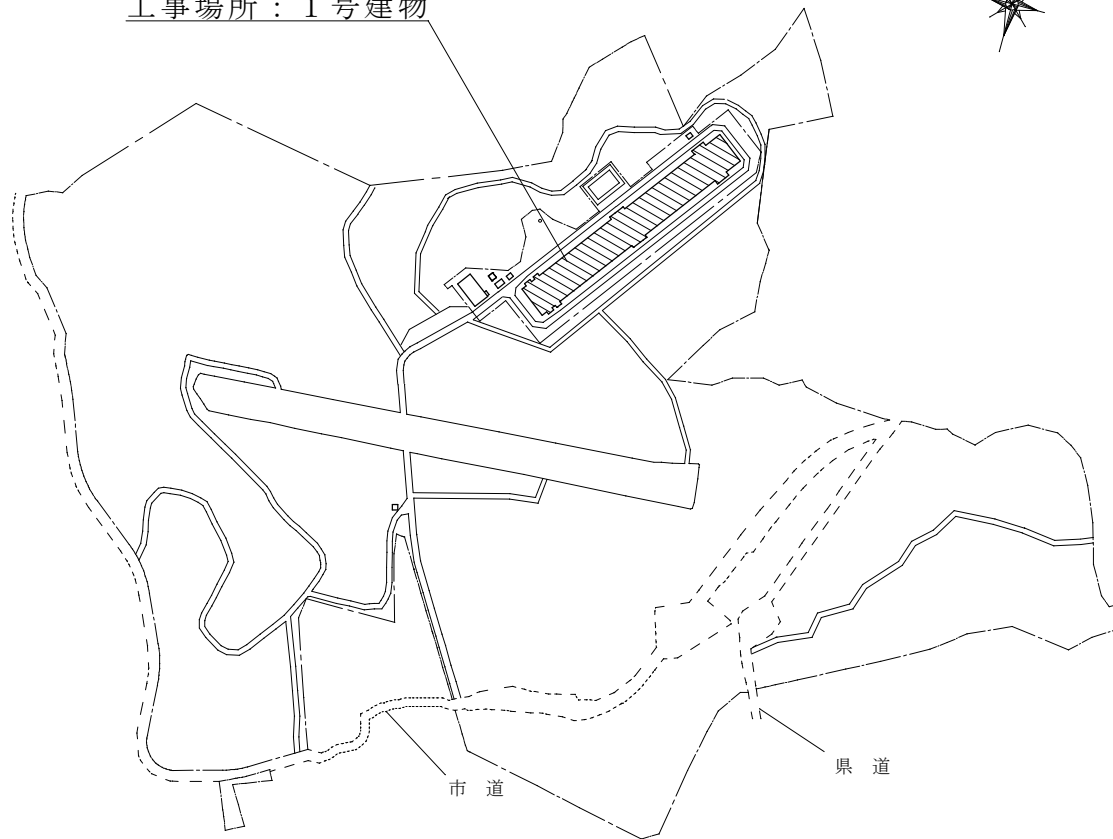

工事名称	三小牛山射撃場電灯配線改修工事		
図面名称	案内図・配置図	縮尺	1/7000
陸上自衛隊金沢駐屯地業務隊		図面番号	4 / 6


凡 例

- 架空配線
 露出配管配線
 ☒ 防水プルボックス □150×100 (SUS)
 ■ 分電盤

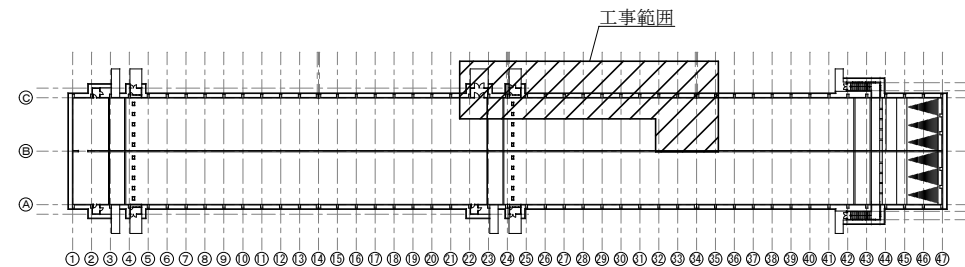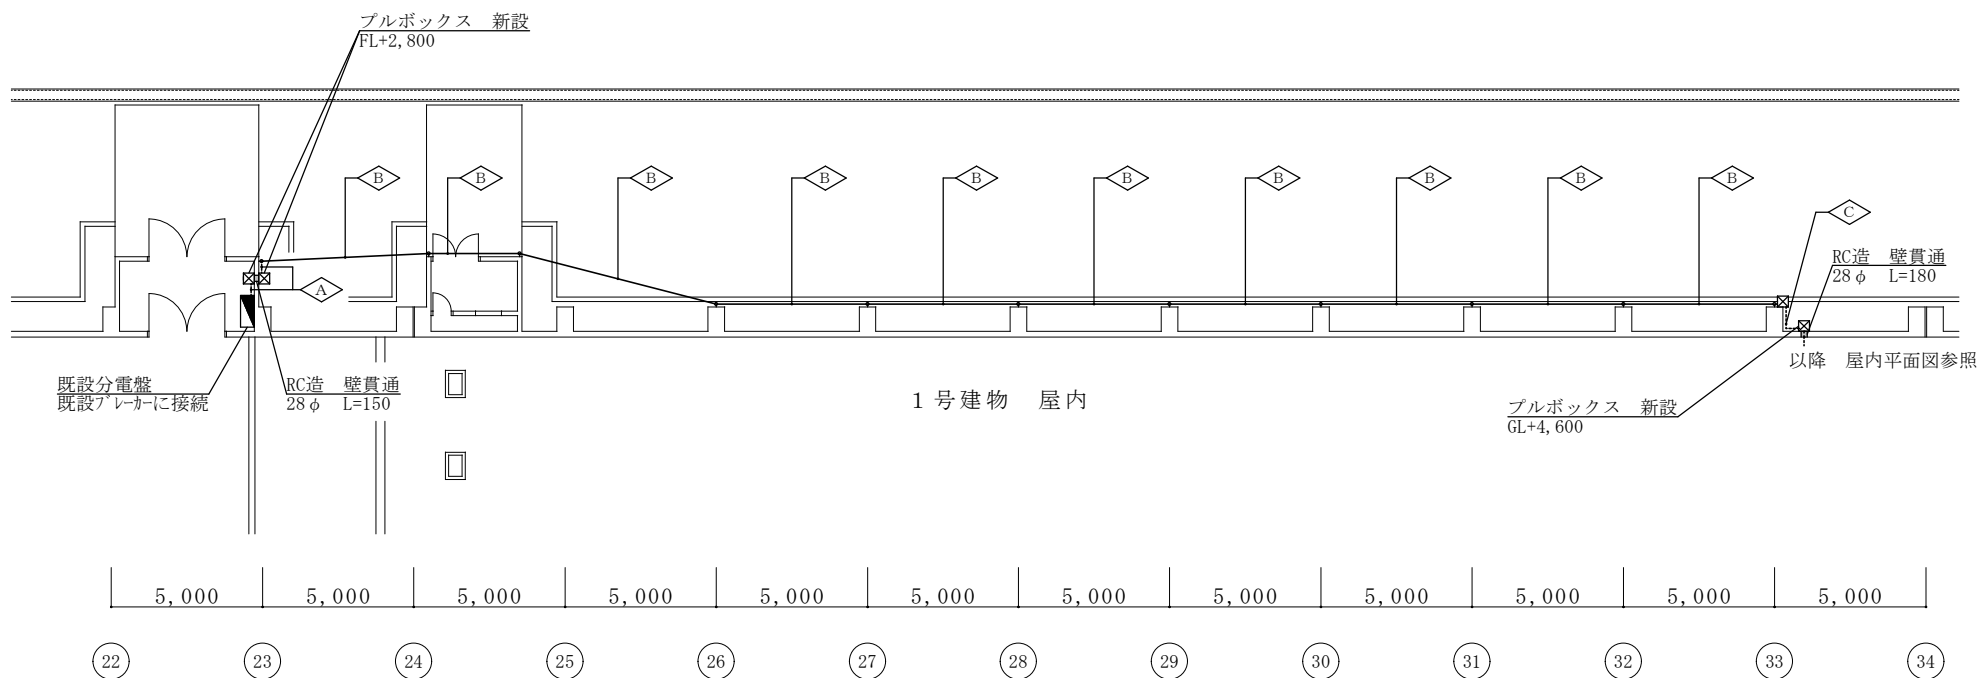

記号	ケーブル種別	数 量	備 考
◇A	EM-CE3.5sq-3C (HIVE28)	3.1m	支持間隔1.5m以下
◇B	EM-CE3.5sq-3C (架空)	50.5m	
	支持線 (14sq)、ラッシングロット2号	50.5m	引留金具 新設 GL+4,600
◇C	EM-CE3.5sq-3C (HIVE28)	1.4m	支持間隔1.5m以下

工事名称	三小牛山射撃場電灯配線改修工事		
図面名称	屋外電灯配線計画図	縮 尺	1/250
陸上自衛隊金沢駐屯地業務隊		図面番号	5 / 6

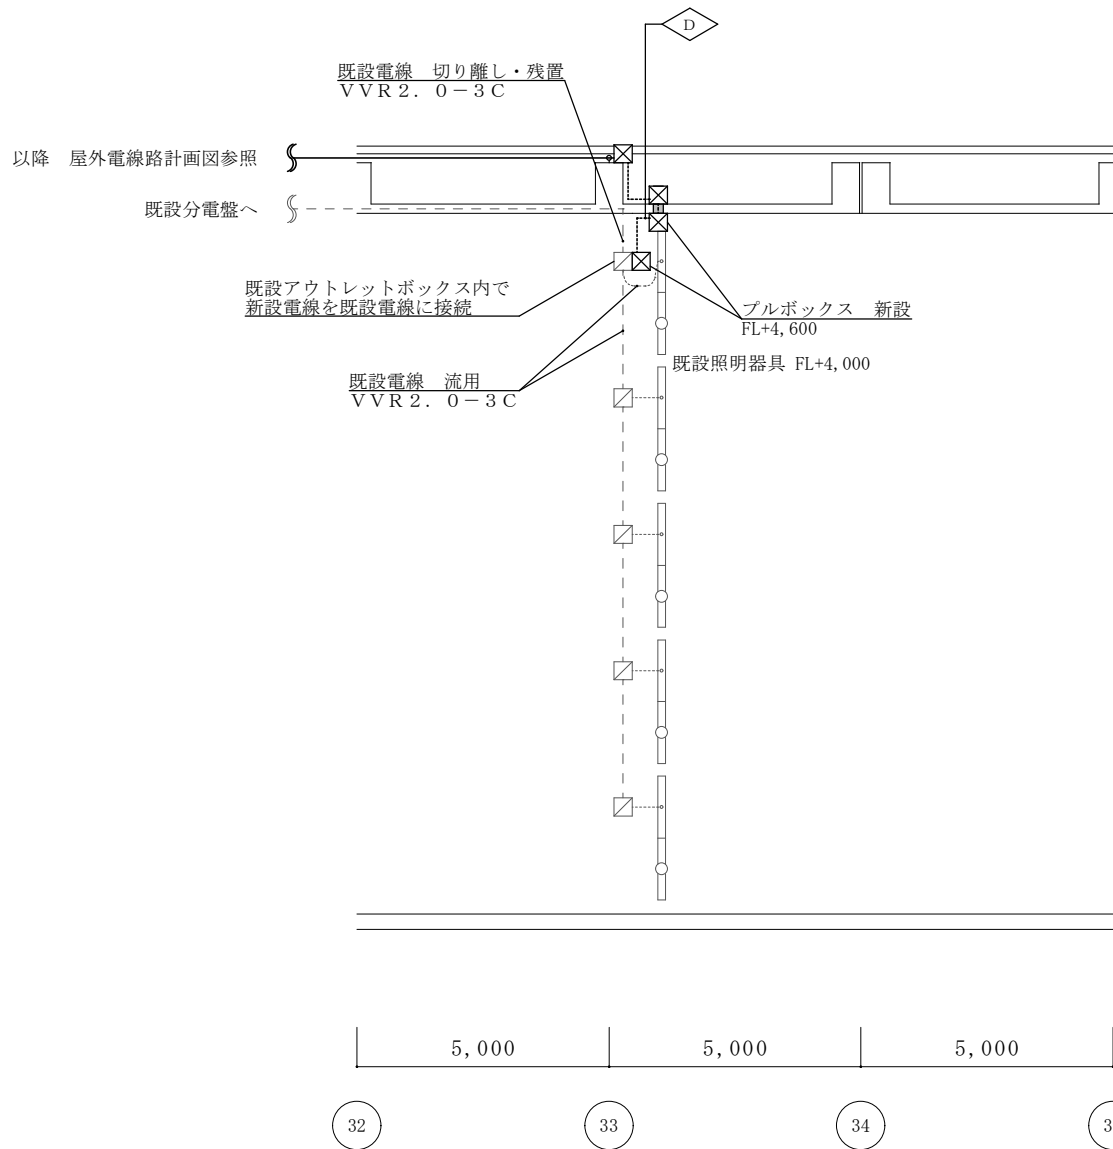

凡 例

- 壁内隠ぺい配線
- 露出配管配線
- ☒ 防水プルボックス □150×100(SUS)
- ☒ アウトレットボックス
- H f 3 2 W×1 (位置ボックス有り)
- H f 3 2 W×1 (位置ボックス無し)

記号	ケーブル種別	数 量	備 考
◇	EM-CE 3.5sq-3C (HIVE 28)	0.9m	支持間隔1.5m以下

工事名称	三小牛山射撃場電灯配線改修工事		
図面名称	屋内平面図	縮 尺	1/150
陸上自衛隊金沢駐屯地業務隊		図面番号	6 / 6

申込日年月日： . .

参 加 申 込 票

注意事項等

1 入札参加を希望する場合は本申込票に必要事項 (太枠線内) を記入し下記の3の連絡先まで FAXしてください。また、参加を予定している入札の区分の欄に、チェックの表記をお願いします。

2 入札書を郵送する場合

郵送する封筒の表に入札件名、入札日時を朱書きにより明記して郵送し、発送者の責により到着の確認を実施してください。

3 連絡先

第336会計隊 契約班 担当：中野

TEL 076-241-2171 (内線：348)

FAX 076-241-2374

公 開 日	令和8年10月7日	
件 名	三子牛山射撃場電灯配線改修工事	
入 札 日 時	令和8年10月27日(火) 11時00分～	
入 札 場 所	陸上自衛隊金沢駐屯地 第336会計隊 商議室	
会 社 名		
電 話 番 号		
F A X 番 号		
メールアドレス		
担 当 者 名		
参 加 方 法	持 参	郵 便
(該当する欄に ○をして下さい)		

入札書

分任契約担当官
陸上自衛隊金沢駐屯地
第336会計隊長 山崎 誠 殿

入札金額（税抜き） ¥ _____

件 名 ： 三子牛山射撃場電灯配線改修工事

令和8年10月27日

住 所
社 名
代表者氏名 _____ 印
担当者氏名
連 絡 先
※押印を省略する場合は押印に代えて、責任者
及び担当者氏名及び連絡先を記入してください。

入札公告に対して「入札及び契約心得」及び「標準契約書等」の契約条項等を承諾のうえ入札いたします。

当社（私（個人の場合）、当団体（団体の場合））は、暴力団排除に関する誓約事項について誓約いたします。



業者 各位

石川県金沢市野田町1-8
陸上自衛隊金沢駐屯地 第336会計隊
担当者 中野
Tel 076-241-2171(内348)
Fax 076-241-2374

市場価格調査ご依頼

拝啓 時下ますますご清栄のこととお慶び申し上げます。
入札に先立ちまして、下記のとおり市場価格調査(別紙含む)をお願いします。

敬具

記

- 1 調査事項 調査票内容の市場価格(消費税は含まない)
- 2 提出要領 下記「市場価格調査票」に記入のうえ、メール若しくはFAXで提出願います。
内訳に関して業者様式がありましたら、そちらでの提出も可能です。
- 3 提出期限 令和8年10月23日(金)1200

「市場価格調査票」

分任契約担当官
陸上自衛隊金沢駐屯地
第336会計隊長 山崎 誠 殿

住 所
社 名
代表者名
担当者名
連絡先

品 名	規 格	単位	数量	単価	金 額	備 考
三子牛山射撃場電灯配線 改修工事	仕様書のとおり	式	1.0			
(内訳) * 内訳にについては、工事の合計金額と同額になる必要はありません。						
メッセンジャーワイヤー	亜鉛めっき鋼より線(14sq)ラッシングロット2号	m	50.5			
600Vポリエチレンケーブル (管内)	EM-CE3.5mm ² -3C	m	5.4			
600Vポリエチレンケーブル (架空)	EM-CE3.5mm ² -3C	m	50.5			
硬質ビニル電線管 HIVE管 (28)	アイボリー	m	5.4			
SUS製プルボックス	防水、□150×100mm	台	6.0			
外壁コア抜き	φ28mm L=150	箇所	1.0			
外壁コア抜き	φ28mm L=180	箇所	1.0			
工事にかかる工期		日				