

姫路駐屯地におけるオープンカウンター方式による見積依頼について

- 1 本リストは、オープンカウンター方式実施要項に基づく手続が必要です。
- 2 本方式は随意契約を前提とした見積依頼であり、有効な見積書をもって申込みをした者のうち、予定価格の制限の範囲内で最低の価格の見積書をもって申込みをした者を契約の相手方とします。
- 3 件名リスト

番号	件名	納入（履行） 場所	納期（履行期 限）	見積依頼書 公表日	見積書 提出期限	見積合わせの 日時	防衛省競争 参加資格	備考
93	駐屯地浴場給水ポンプ 整備	陸上自衛隊姫路 駐屯地	8.11.30	8.10.13	8.10.20 10時00分	8.10.20 10時00分	なし	総品目総額決定

4 適用する契約条項

駐屯地用標準契約の役務請負契約条項、談合等の不正行為に関する特約条項、暴力団排除に関する特約条項とする。

5 仕様書の交付場所、契約条項等を示す場所、問合せ先及び提出先

〒670-0881 兵庫県姫路市峰南町1-70 契約機関名（担当）：陸上自衛隊姫路駐屯地 第352会計隊姫路派遣隊（川崎）

電話番号：079-222-4001（内線345） F A X：079-222-4006 メールアドレス：ma347fin-ma@inet.gsdf.mod.go.jp

仕様書に関する問い合わせ先：姫路駐屯地業務隊 管理科 渡邊（内線342）

見 積 書

件名リスト一連番号	93
-----------	----

見積金額

(消費税及び地方税を含まない。)

品 名	規 格	単位	数量	単価	金 額	備 考
駐屯地浴場給水ポンプ整備	仕様書のとおり	式	1			
履行場所	仕様書のとおり	納期（履行期間）			8. 11. 30	
契約保証金	(免 除)	入札（見積）書有効期間				

上記に関して「入札及び契約心得」、「オープンカウンター方式実施要項」及び「標準契約書」の契約条項等を承諾のうえ見積りいたします。また、当社（私（個人の場合）、当団体（団体の場合））は、「入札及び契約心得」に示された暴力団排除に関する誓約事項について誓約いたします。

令和 8年 10月 20日

分任契約担当官
陸上自衛隊姫路駐屯地
第352会計隊姫路派遣隊長 川崎 祥 殿

住 所
会 社 名
代表者名

印

市 價 調 查 書

陸上自衛隊姫路駐屯地

第352会計隊姫路派遣隊長 川崎 祥 殿

令和8年10月19日(月)10時まで
にFAXまたはメールにて提出をお願いします。

令和8年10月19日(月)10時まで
にFAXまたはメールにて提出をお願いします。

$$\mathbb{Y}$$

履行場所：仕様書のとおり

納期（履行期間）：8. 11. 30

住所・名称・代表者名

令和 年 月 日

印

内訳 (税抜き)

[illegible]

作成年月日：令和 8 年 10 月 2 日

駐屯地浴場給水ポンプ整備

管理科長	営繕班長	工事企画	管財	施設管理	係

仕 様 書

- 1 件 名 駐屯地浴場給水ポンプ整備
- 2 場 所 兵庫県姫路市峰南町1-70 陸上自衛隊姫路駐屯地
- 3 期 間 契約締結日～令和8年11月30日(月)
- 4 概 要 給水ポンプ整備 1式
- 5 一般事項
 - (1) 本役務は本仕様書によるほか、関係諸規則によるものとする。
 - (2) 本仕様書及び図面に疑義が生じた場合には、監督官と協議を行い、その指示に従うものとする。
 - (3) 現場の収まり等により軽微な変更の必要性が生じた時は、監督官と調整し、その指示に従うものとする。ただし、請負金額、工期等の変更は行わないものとする。

また、実施に当たって当然必要と思われる事項は、監督官の指示を受け、請負者の責任において実施するものとする。
 - (4) 役務実施に関して、隊員及び部外者等に障害等を与えた場合、または施設等に損害を与えた場合は請負者の責任において復旧及び補償するものとする。
 - (5) 請負者は現場代理人等を指定し、関係法令に基づき現場の管理を行い防災に努めることとする。
 - (6) 作業現場及び許可された場所以外への無断立入等は厳禁とする。
 - (7) 本役務に必要な申請及び提出書類は官側の示す規格様式で作成し、指定期日までに提出するものとする。
 - (8) 本役務実施により知り得た内容に関して監督官の許可無く漏えいしてはならないものとする。
 - (9) 役務に必要な電気、水等は請負者が準備することとし、官側より使用する場合は、事前に監督官へ申し出て承認の上、使用料金は官側の算定に基づき、請負者が支払うものとする。

件名	駐屯地浴場給水ポンプ整備		
種別	仕様書	図番	1 / 4
作成部隊	姫路駐屯地業務隊管理科		

6 特記事項

- (1) 本役務では給水ポンプの部品交換及び芯出し調整を行う。
- (2) 本役務で整備を行うポンプの型式等は、次のとおりとする。

製造業者	型番	設置位置	数量
E B A R A	6 5 × 5 0 F S 4 H 6 3 . 7 E	2 3 1 号建物	2 台

- (3) 本役務での整備内容は次のとおりとする。また、使用材料は本設備に適したものを使用するものとする。

・給水ポンプA

- | | | | |
|---|-------------|-----------------------------|---------|
| ア | カップリング交換 | C L A 1 2 5 F 2 4 X 8 I S O | ・ ・ 1 個 |
| イ | カップリングボルト交換 | C L A B 1 4 M | ・ ・ 4 個 |
| ウ | 防振ゴム交換 | T O Z E N 製 | ・ ・ 1 式 |
| エ | 芯出し調整 | | ・ ・ 1 式 |

・給水ポンプB


- | | | | |
|---|--------|-------------|---------|
| ア | 防振ゴム交換 | T O Z E N 製 | ・ ・ 1 式 |
| イ | 芯出し調整 | | ・ ・ 1 式 |

- (4) 本役務では、部品交換等に必要な消耗品を含むものとする。
- (5) 整備終了後は、試運転調整を行い動作に異常がないことを確認する。
- (6) 本役務の細部作業日程等は、監督官との調整によるものとする。

件名	駐屯地浴場給水ポンプ整備		
種別	仕様書	図番	2 / 4
作成部隊	姫路駐屯地業務隊管理科		





案内図 S=1:100,000

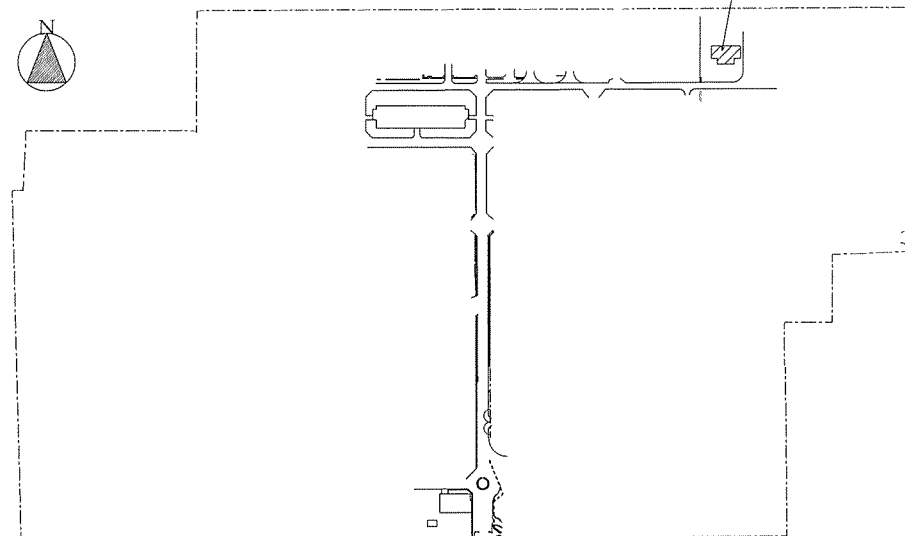

配置図 S=1:6,000

件名	駐屯地浴場給水ポンプ整備	
種別	案内図・配置図	図番
	姫路駐屯地業務隊管理科	3/4

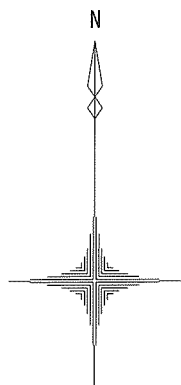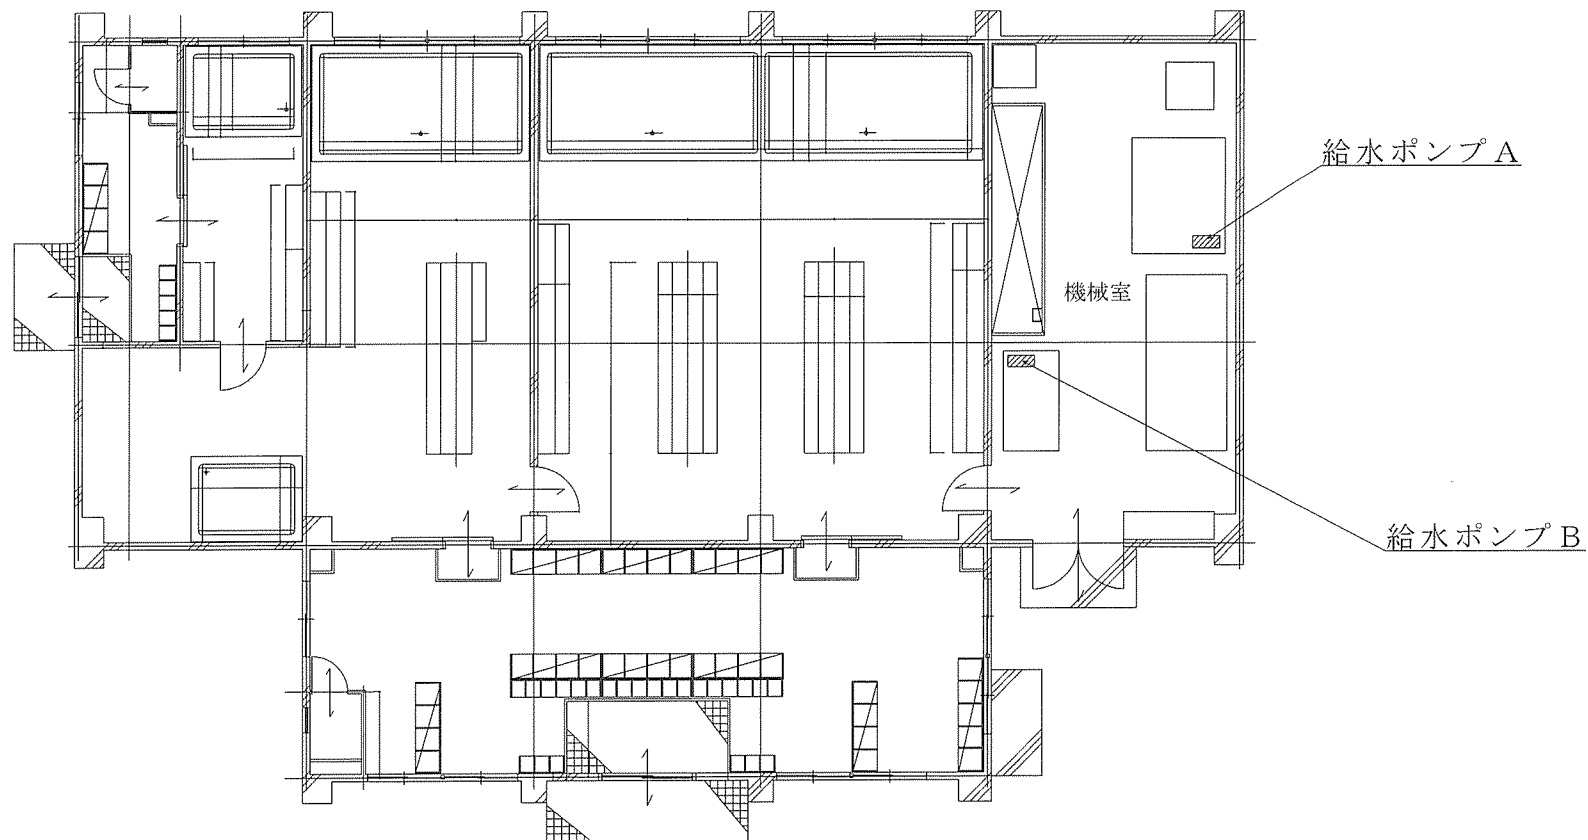

駐屯地浴場 S = 1 : 4 0 0

件名	駐屯地浴場給水ポンプ整備	
種別	平面図	図番
姫路駐屯地業務隊管理科		4/4