公告 第 44 号
令和8年10月15日

公　　告

分任契約担当官
陸上自衛隊鯖江駐屯地
第３３６会計隊鯖江派遣隊長　中山　惇太

以下のとおり一般競争入札を実施するので、「入札及び契約心得」及び「契約条項」を承知のうえ参加されたい。

１　入札事項

契約実施計画番号	調達要求番号	物品番号	仕様書番号
6QHD1HT00420	67C91AE0029 0001		

品名　または　件名
２４号体育館真空給水ポンプ更新役務
部品番号　または　規格
仕様書のとおり
使用器材名

数量	単位	銘柄	使用期限等	グループ	指定	検査	包装
1.00	ST						

納地または工事場所	引渡場所
鯖江	鯖江
搬入場所	納期または工期
鯖江	令和9年3月31日（水）

２　競争参加資格
次のいずれかであること
全省庁統一資格の「役務の提供等」に係る等級がA、B、C、D等級であること
ただし、細部は注意事項による。

３　契約条項を示す場所
仕様書及び入札心得等については、鯖江駐屯地第３３６会計隊鯖江派遣隊に掲示する。

４　説明会及び入札執行の日時場所
説明会日時場所：実施しない
入札日時場所　：令和8年10月27日（火）13時30分　第336会計隊鯖江派遣隊商議室

５　保証金
入札保証金：免除　契約保証金：免除

６　落札決定方式及び契約方式
落札決定方式：総品目総額　契約方式：一般競争

７　注意事項
別紙のとおり

別　紙

1　競争に参加する者に必要な資格に関する事項
(1)　令和７・８・９年度全省庁競争参加資格等級格付**「役務の提供等」Ｄ等級以上**でかつ、**東海・北陸地域**の資格を有するもの。
(2)　予算決算及び会計令第７０条の規定に該当しない者であること。なお、未成年者、被補佐人又は被補助人であって、契約締結のために必要な同意を得ているものは同条中、特別の理由がある場合に該当する。
(3)　予算決算及び会計令第７１条の規定に該当しない者であること。
(4)　契約担当官等から指名停止の措置を受けている期間中の者でないこと。
(5)　都道府県警察から暴力団関係業者として防衛省が発注する工事等から排除するよう要請があり、当該状態が継続している有資格業者については、競争参加を認めない。
(6)　入札後、契約を締結するまでの間に、都道府県警察から暴力団関係業者として防衛省が発注する工事等から排除するよう要請があり、当該状態が継続している有資格業者とは契約を行わない。
(7)　入札心得に定める「暴力団排除に関する誓約事項」に基づく誓約を行わない者の競争参加を認めない。
(8)　防衛省大臣官房衛生監、防衛政策局長、防衛装備庁長官又は陸上幕僚長から「装備品等及び役務の調達に係る指名停止等の要領」に基づく指名停止の措置を受けている期間中の者でないこと。
(9)　前号により現に指名を受けている者と資本関係又は人的関係のある者であって、当該者と同種の物品の売買又は製造もしくは役務請負について防衛省と契約を行おうとする者でないこと。
(10)　原則、現に指名停止を受けている者の下請負については認めない。ただし、真にやむを得ない事由を該当する省指名停止権者が認めた場合には、この限りではない。

2　契約条項及び示す場所
(1)　適用する契約条項は、**駐屯地用標準契約の役務請負基本条項、談合等の不正防止に関する特約条項及び暴力団排除に関する特約条項**とする。
(2)　鯖江駐屯地第３３６会計隊鯖江派遣隊において示す。
(3)　入札の参加を希望する者は、**令和８年１０月２３日（金）１７時００分まで**に**「資格審査結果通知書」の写し**（**ＦＡＸ可**）を提出すること。併せて**「市場価格調査票」**（**ＦＡＸ可**）の協力を依頼。

3 保証金等に関する事項
(1) 入札保証金及び契約保証金
　免除する。
(2) 違約金
　落札者が「入札及び契約心得」に従って契約の締結手続きをしない場合には、落札者が契約締結に応じないものとみなし、落札金額の１００分の５に相当する金額を違約金として徴収し、契約者が契約を履行しない場合は、契約金額の１００分の１０以上の金額を違約金として徴収する。

4　入札方法
　落札決定にあたっては、入札書に記載された金額に、当該金額の１０％に相当する額を加算した金額（当該金額に１円未満の端数があるときは、その端数金額を切り捨てるものとする）をもって落札（決定）金額とするので、入札者は消費税、地方消費税の課税事業者、免税事業者であることに拘わらず入札書には、見積もった金額の１１０分の１００を記載すること。

5　落札決定方法
総品目総額
　入札金額が予定価格の範囲内で最低の価格をもって入札をした者を落札者とする。なお、落札となるべき最低価格入札が２名以上ある場合は、抽選により落札者を決定する。

6　契約書の作成
　作成する。

7　入札の無効
(1)　第１項に示す競争に参加する者に必要な資格のない者が行った入札
(2)　入札に関する条項に違反した入札
(3)　入札金額、入札者氏名及び押印が判明し難い入札
　※押印を省略する場合は押印に代えて、代表者電話番号及び担当者氏名、担当者電話番号を記入すること。
(4)　入札者等が実施した「暴力団排除に関する誓約事項」に基づく誓約に虚偽があった場合の入札

8　その他
(1)　電報・電話・ＦＡＸによる入札書の提出は認めない。
(2)　入札及び契約心得は、中部方面隊ホームページ内の標準入札心得による。
(3)　代理人による入札については、委任状を提出すること。

(4)　**郵便**による入札の場合は**入札日前日までに必着**となるよう**発送すること。**なお、**郵送の際は、便着**していることを**電話にて確認すること。**
(5)　予定価格に達しない場合は再度入札を実施する。郵便による入札がない場合は当日実施し、郵便による入札がある場合は別途連絡する。
(6)　市場価格調査の協力依頼（ＦＡＸ又はメールにて提出可)。
(7)　この入札に関する公告は
陸上自衛隊金沢駐屯地　第３３６会計隊
陸上自衛隊鯖江駐屯地　第３３６会計隊鯖江派遣隊
陸上自衛隊富山駐屯地　第３３６会計隊富山派遣隊
また、陸上自衛隊中部方面隊ホームページ https://www.mod.go.jp/gsdf/mae/mafin/に掲載。
(8)　入札書等は、第３３６会計隊事務所において配布（メール可)。
(9)　落札後、日程等の調整は、下記(10)イの連絡先と調整すること。
(10)　問い合わせ及び連絡先
ア　入札及び契約に関する事項
〒９１６-０００１　福井県鯖江市吉江町４－１
陸上自衛隊鯖江駐屯地　第３３６会計隊鯖江派遣隊　担当：中山
ＴＥＬ　０７７８-５１-４６７５（内線３４５）
ＦＡＸ　０７７８-５１-４６７５
メールアドレスは、依頼があれば提示する。
イ　規格及び仕様に関する事項、現場等確認調整先
陸上自衛隊鯖江駐屯地　管理隊　担当：穂積
ＴＥＬ　０７７８-５１-４６７５（内線２４０）

２４号体育館真空給水ポンプ取替役務

役務件名	２４号体育館真空給水ポンプ取替役務		
図面名称	表紙		
中隊長	管理隊長	係等	
第３７２施設中隊		仕様書番号	１／５

陸上自衛隊仕様書

		仕様書番号	２／５
役務名称	２４号体育館真空給水ポンプ取替役務	承認年月日	令和８年１０月１４日
		作成年月日	令和８年１０月１４日
		変更年月日	令和　年　月　日
		作成部隊等	第３７２施設中隊営繕班

１　実施場所　福井県鯖江市吉江町４－１（陸上自衛隊鯖江駐屯地）

２　実施期間　契約締結日～令和９年３月３１日(工事完了検査合格まで)

３　役務概要

種　別	項　目	数　量	単　位	備　考
機械設備	既設真空給水ポンプ撤去	1.00	台	
	新設真空給水ポンプ取り付け	1.00	台	

４　一般事項

(1)　本役務の施工は、本仕様書によるほか、設計図、標準仕様書等の定めるところに従い誠実に行うものとする。また、これらに定めのない事項については、監督官との協議による。

(2)　施設等に損傷を与えないよう十分注意して施工するものとし、万が一破損させた場合は、速やかに監督官に報告するとともに、受注者の負担において原形に復旧するものとする。

(3)　必要に応じて危険防止の為の措置を講ずるとともに、機会毎に作業員に対しても注意喚起するものとする。

(4)　役務写真は、作業前、作業中、作業後、隠ぺいとなる箇所及び監督官の指示する箇所を撮影し、工事完了後Ａ４アルバム等に整理し提出すること。

(5)　本役務に使用する資材は本設計図書に適合するものとし、特記無き限りは全て新品とする。

(6)　受注者は、役務に伴う発生材のうち、鉄くず等有価物を指定の場所に整理の上、発生材報告書３部及び発生材置場の状況写真を添えて監督官に提出すること。

(7)　本仕様の施工に関して、十分な知識、経験及び技術を有し、かつ施工を完全に遂行できるものとする。

(8)　役務に必要な電気及び水等は原則受注業者側において準備すること。
但し、新設を行う機器の試運転調整等での運転に必要な電気、水、ガス等の使用についてはその限りではない。

(9)　仕様書及び図面に記載なき事項といえど、技術上当然必要とする事項については受注者の負担において実施すること。

(10)　受注者は、役務に際して駐屯地内での行動は、監督官の指示に従うとともに、関係地域以外の場所への立入りは行わないこと。

(11)　役務時間は平日の８時１５分～１７時００分までとし、延長する場合は係官と調整を行うこと。

5　特記事項

(1)　本役務において使用する真空給水ポンプは㈱前田鉄工所のPZ-5S-1206または同等品以上とする。なお配管及び配線は既設のものを流用し、その他必要となる消耗品に関しては、受注者負担とする

(2)　機器取替完了後、試運転調整を実施し、異常がないことを確認すること。またその際に２級ボイラー技士以上の有資格者の立会をおこなうこと。

6　提出書類

(1)　内訳明細書

(2)　出荷証明書

(3)　役務写真

(4)　機器仕様書

(5)　その他係官が指示する書類

7　完成検査

本役務の完成検査は、現場検査及び書類検査の受検態勢が完了した旨の通知を受けた後に検査官により実施する。

案　内　図

配　置　図

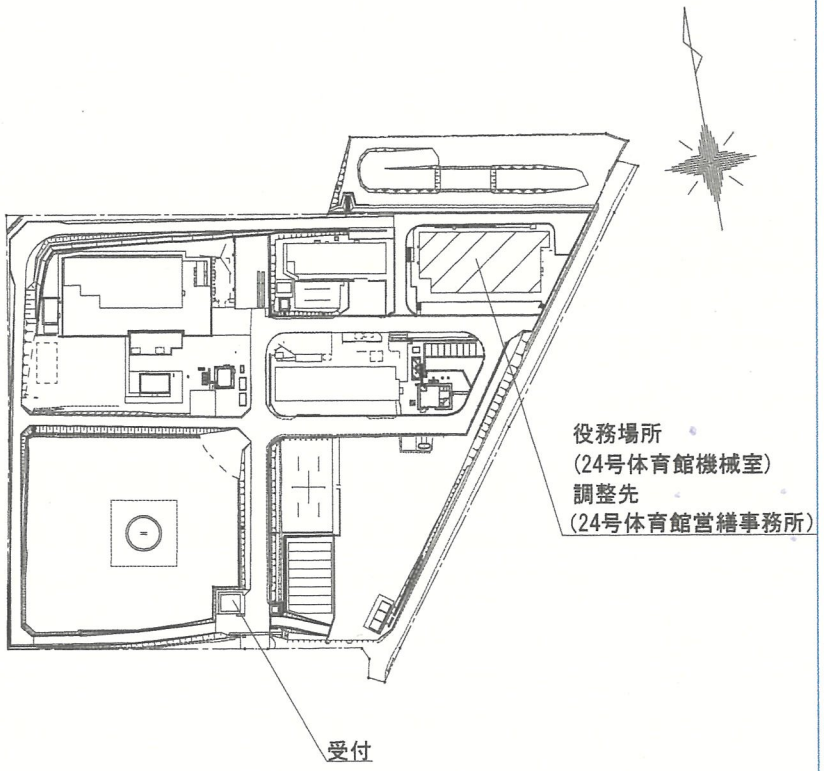

役務名称	２４号体育館真空給水ポンプ取替役務	図面名称	案内図、配置図	縮　尺	仕様書番号
第３７２施設中隊				N.S.	4/5

平　面　図

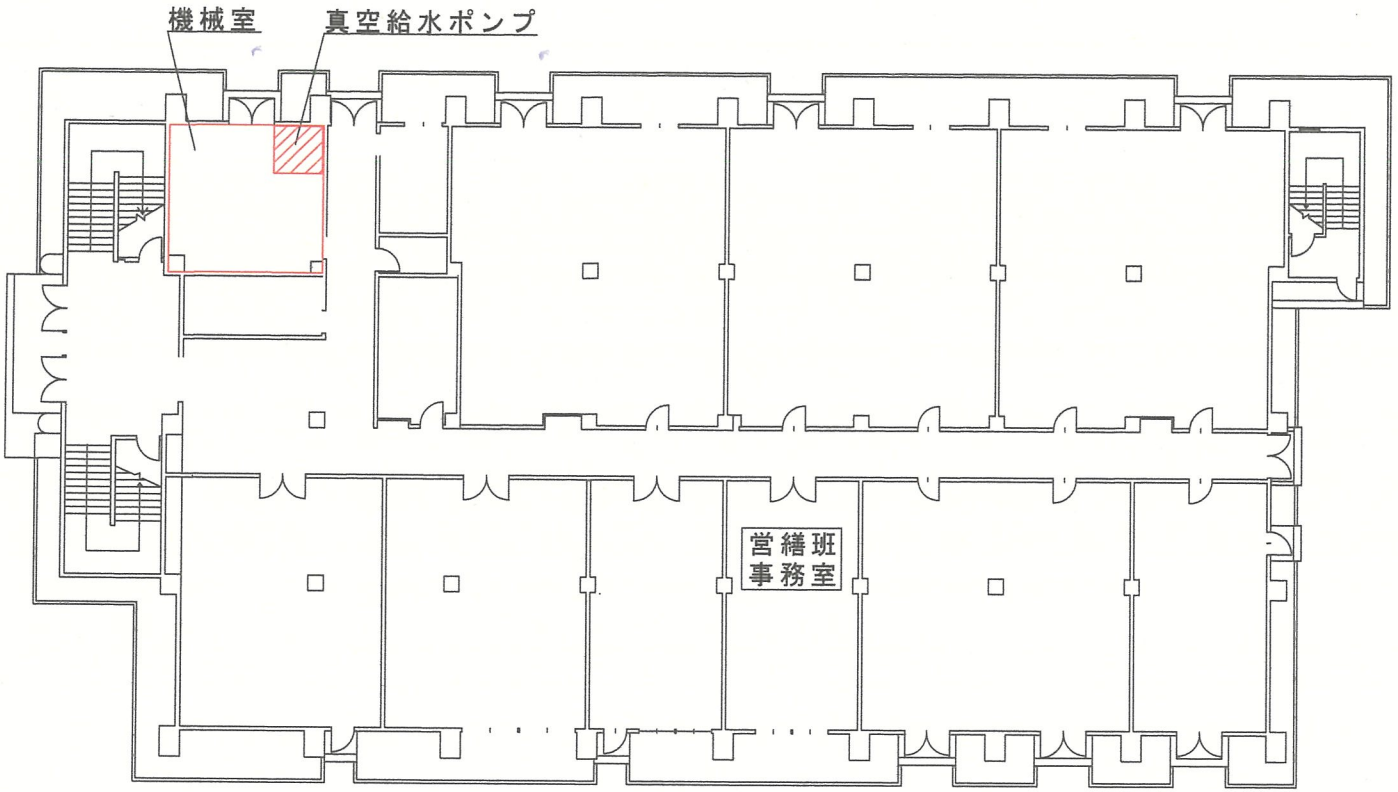

24号体育館1階平面図

役務名称	24号体育館真空給水ポンプ取替役務	図面名称	平面図	縮　尺	図面番号
第３７２施設中隊				1/300	5/5

別紙第１

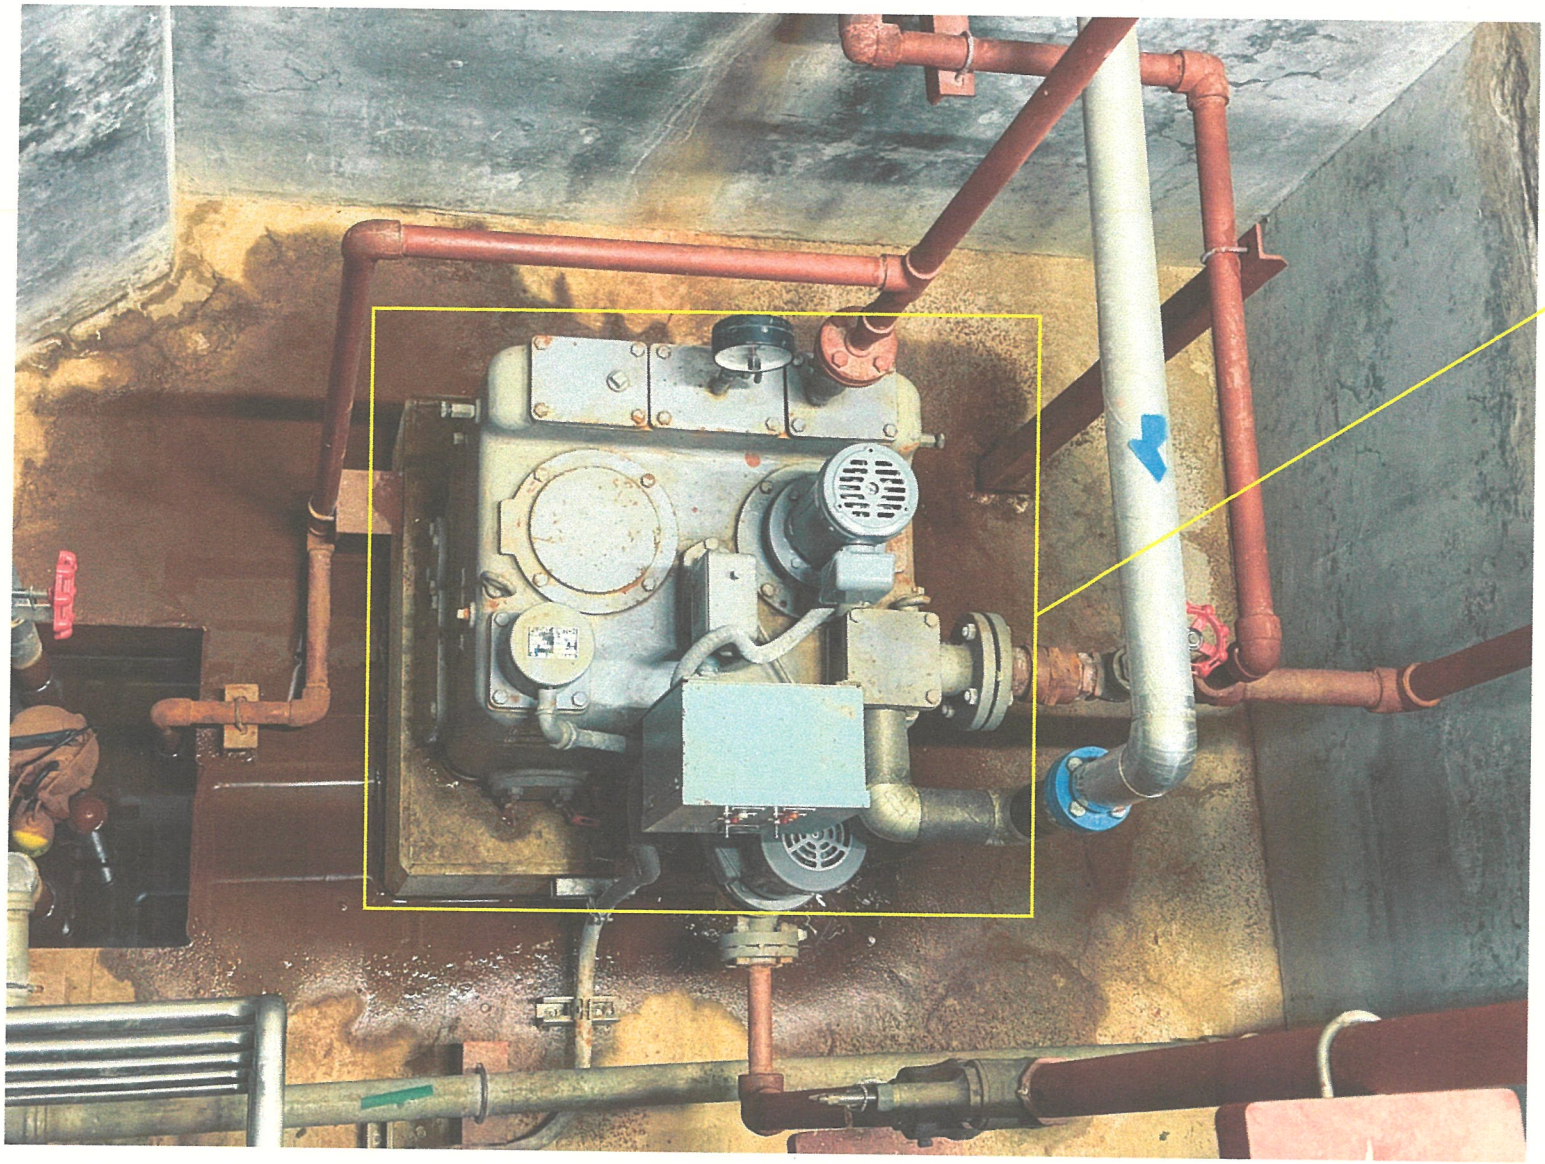

既設真空給水ポンプ撤去
（配管と配線は既設流用）

入　　札　　書

分任契約担当官
陸上自衛隊鯖江駐屯地
第３３６会計隊鯖江派遣隊長　中山　惇太　殿

入札金額（税抜き）　￥

件　名　：２４号体育館真空給水ポンプ更新役務

令和８年１０月２７日

住　　所
商号又は名称
代表者氏名

担当者氏名
担当者電話番号

※押印を省略するには担当者氏名及び担当者電話番号の２項目の記入が必要です。

入札公告に対して「入札及び契約心得」及び「標準契約書等」の契約条項等を承諾のうえ入札いたします。

当社（私（個人の場合）、当団体（団体の場合））は、暴力団排除に関する誓約事項について誓約いたします。

防衛省
MINISTRY OF DEFENSE

業者　各位

福井県鯖江市吉江町４－１
陸上自衛隊鯖江駐屯地 第336会計隊鯖江派遣隊
担当者　　中山
Tel　0778-51-4675（内345）
Fax　0778-51-4675

市場価格調査ご依頼

拝啓　時下ますますご清栄のこととお慶び申し上げます。
入札に先立ちまして、下記のとおり市場価格調査を致しますので、ご協力お願いします。

敬具

記

１　調査事項　　調査票内容の市場価格（**消費税は含まない**）
２　提出要領　　下記「市場価格調査票」に記入のうえ、メール若しくはFAXで返信願います。
３　提出期限　　令和8年10月23日（金）17時00分

「市場価格調査票」

分任契約担当官
陸上自衛隊鯖江駐屯地
第336会計隊鯖江派遣隊長　中山　惇太　殿

住　　所
商号 又は　名称
代 表 者 氏 名　　印
（押印省略の場合は下記を記載）
担 当 者 氏 名
担当者電話番号

２４号体育館真空給水ポンプ更新役務		金　額				税抜価格
内　訳						
品　　名	規　　格	単位	数量	単価	金　　額	備　　考
既設真空給水ポンプ撤去	仕様書のとおり	台	1.00			
新設真空給水ポンプ取り付け	仕様書のとおり	台	1.00			
諸経費		式	1.00			
以下余白						
本役務の履行完了のために、準備を含めた概ね必要な日数を、下記に記入願います。						
					日	

委　任　状

分任契約担当官
陸上自衛隊鯖江駐屯地
第３３６会計隊鯖江派遣隊長　中山　惇太　殿

住　　所
会 社 名
代表者名
担当者名
連 絡 先

令和　　年度の入札等について、入札書又は見積書の提出に関し、
令和　　年　　月　　日から令和　　年　　月　　日までの間、
を代理人と定め、下記権限を委任します。
なお、委任解約した場合には連署の上、お届けします。

記

１　入札書提出の件
２　見積書提出の件
３　その他上記委任事項に関する一切の件

令和　　年　　月　　日

委　任　者

受　任　者

（注）押印を省略する場合には担当者名及び連絡先を記載すること。