

令和8年10月16日（金）

善通寺駐屯地におけるオープンカウンター方式による見積り依頼について

- 1 本リストは、オープンカウンター方式実施要項に基づく手続きが必要です。
- 2 本方式は随意契約を前提とした見積依頼であり、有効な見積書をもって申し込みをした者のうち、予定価格の範囲内で最低の価格の見積書をもって申し込みをした者を契約の相手方とします。

3 件名リスト

一連 番号	件 名	納入（履行） 場 所	納 期 (履行期限)	見積依頼書 公 告 日	見 積 書 提 出 期 限	見積合わせ の 日 時	防衛省競争 参加資格	備 考
94	善通寺（8）290号クーリング タワー修繕	陸上自衛隊善通 寺駐屯地	8.12.18	8.10.16	8.10.23 10時00分	8.10.23 10時00分		
95	善通寺（8）278号ボイラ圧 力スイッチ取替	陸上自衛隊善通 寺駐屯地	8.12.18	8.10.16	8.10.23 10時15分	8.10.23 10時15分		
96	善通寺（8）243号建物給湯 器取替	陸上自衛隊善通 寺駐屯地	8.3.31	8.10.16	8.10.23 10時30分	8.10.23 10時30分		
		以下余白						

4 仕様書の交付場所、契約条項等を示す場所

〒765-0002

住 所 香川県善通寺市南町2丁目1番地1号

契約機関名 陸上自衛隊善通寺駐屯地 第348会計隊契約班（担当：金澤）

電話番号 0877-62-2311（内線：2645）

FAX番号 0877-62-2315

申込日年日： . .

見 積 参 加 申 込 票

公 開 日	令和 8 年 1 0 月 1 6 日 (金)
件 名	善通寺 (8) 2 9 0 号クーリングタワー修繕
見 積 日 時	令和 8 年 1 0 月 2 3 日 (金) 10 時 00 分
見 積 場 所	陸上自衛隊善通寺駐屯地 会計隊事務室

会 社 名		
電 話 番 号		
F A X 番 号		
メールアドレス		
担 当 者 名		
参 加 方 法 (該当する欄に○ をして下さい)	持 参	郵 便 / FAX

注意事項等

- 見積に参加を希望する場合は本申込票に必要事項を記入し下記の3の連絡先までFAXしてください。
- 見積書を郵送する場合
郵送する封筒の表に見積の件名、見積日時を朱書きにより明記して郵送し、発送者の責により到着の確認を実施してください。なお、FAXでの提出を可とする。
その場合でも発送者の責により受信の確認をすること。
- 市価調査書については令和8年10月22日10時までに提出をお願いします。(FAX可)
- 連絡先
第348会計隊善通寺駐屯地 契約班 担当：金澤
TEL 0877-62-2311 (内線：2645)
FAX 0877-62-2315

申込日年日： . .

見 積 参 加 申 込 票

公 開 日	令和 8 年 1 0 月 1 6 日 (金)
件 名	善通寺 (8) 2 7 8 号ボイラ圧力スイッチ取替
見 積 日 時	令和 8 年 1 0 月 2 3 日 (金) 10 時 15 分
見 積 場 所	陸上自衛隊善通寺駐屯地 会計隊事務室

会 社 名		
電 話 番 号		
F A X 番 号		
メールアドレス		
担 当 者 名		
参 加 方 法 (該当する欄に○ をして下さい)	持 参	郵 便 / FAX

注意事項等

- 見積に参加を希望する場合は本申込票に必要事項を記入し下記の3の連絡先までFAXしてください。
- 見積書を郵送する場合
郵送する封筒の表に見積の件名、見積日時を朱書きにより明記して郵送し、発送者の責により到着の確認を実施してください。なお、FAXでの提出を可とする。
その場合でも発送者の責により受信の確認をすること。
- 市価調査書については令和8年10月22日10時までに提出をお願いします。(FAX可)
- 連絡先
第348会計隊善通寺駐屯地 契約班 担当：金澤
TEL 0877-62-2311 (内線：2645)
FAX 0877-62-2315

申込日年日： . .

見 積 参 加 申 込 票

公 開 日	令和 8 年 1 0 月 1 6 日 (金)
件 名	善通寺 (8) 2 4 3 号建物給湯器取替
見 積 日 時	令和 8 年 1 0 月 2 3 日 (金) 10 時 30 分
見 積 場 所	陸上自衛隊善通寺駐屯地 会計隊事務室

会 社 名		
電 話 番 号		
F A X 番 号		
メールアドレス		
担 当 者 名		
参 加 方 法 (該当する欄に○ をして下さい)	持 参	郵 便 / FAX

注意事項等

- 見積に参加を希望する場合は本申込票に必要事項を記入し下記の3の連絡先まで FAXしてください。
- 見積書を郵送する場合
郵送する封筒の表に見積の件名、見積日時を朱書きにより明記して郵送し、発送者の責により到着の確認を実施してください。なお、FAXでの提出を可とする。
その場合でも発送者の責により受信の確認をすること。
- 市価調査書については令和8年10月22日10時までに提出をお願いします。(FAX可)
- 連絡先
第348会計隊善通寺駐屯地 契約班 担当：金澤
TEL 0877-62-2311 (内線：2645)
FAX 0877-62-2315

見 積 書

件名リスト一連番号	94
-----------	----

見積金額¥

(消費税及び地方税を含まない。)

品 名	規 格	単位	数 量	単 価	金 額
善通寺（8）290号クーリングタワー修繕	仕様書のとおり	セット	1		
【内訳】					上記に①～③の合計金額を記入
① 作業費					
② 材料費					
③ 諸経費					
	以下余白				
納入(履行)場 所	陸上自衛隊善通寺駐屯地	納 期 (履行期限)	令和8年12月18日		
契約保証金	(免 除)	入札(見積)書有効期間	令和8年10月23日		

上記に関して「入札及び契約心得」、「オープンカウンター方式実施要項」及び「標準契約書等」の契約条項等を承諾のうえ入札見積いたします。また、当社（私（個人の場合）、当団体（団体の場合））は「入札及び契約心得」に示された暴力団排除に関する誓約事項について誓約いたします。

令和8年 10月 23日

分任契約担当官
陸上自衛隊善通寺駐屯地
第348会計隊長 津村 尊己 殿

住 所
会 社 名
代表者名

印

市場価格調査書

【陸上自衛隊善通寺駐屯地】

下記のとおり、市価調査にご協力をお願い致します。 各項目に記入の上、令和8年10月22日(木)10時までに
FAX(0877-62-2315)により送信をお願い致します。 陸上自衛隊善通寺駐屯地 会計隊 契約班 担当:金澤

※市場価格とは

市場の中での取引価格であり、入札(見積)する金額とは違いますのでご注意ください。

第348会計隊長 津村 尊己 殿

住所等

¥

印

(各金額には消費税を含まない)

(単位:円)

No.	品名	規格	単位	数量	単価	金額	備考
1	善通寺(8)290号クーリングタワー修繕	仕様書のとおり	セット	1			
2	【内訳】						上記に①～③の合計金額を記入
3	① 作業費						
4	② 材料費						
5	③ 諸経費						
6		以下余白					
7							
8							
9							
10							
11							
12							
13							
14							
15							
16							
合 計							

見 積 書

件名リスト一連番号	95
-----------	----

見積金額¥

(消費税及び地方税を含まない。)

品 名	規 格	単位	数 量	単 価	金 額
善通寺（8）278号ボイラ 圧力スイッチ取替	仕様書のとおり	セット	1		
【内訳】					上記に①～③の合 計金額を記入
① 作業費					
② 材料費					
③ 諸経費					
	以下余白				
納入(履行) 場 所	陸上自衛隊善通寺駐屯地	納 期 (履行期限)	令和8年12月18日		
契約保証金	(免 除)	入札(見積)書有効期間	令和8年10月23日		

上記に関して「入札及び契約心得」、「オープンカウンター方式実施要項」及び「標準契約書等」の契約条項等を承諾のうえ入札見積いたします。また、当社（私（個人の場合）、当団体（団体の場合））は「入札及び契約心得」に示された暴力団排除に関する誓約事項について誓約いたします。

令和8年 10月 23日

分任契約担当官
陸上自衛隊善通寺駐屯地
第348会計隊長 津村 尊己 殿

住 所
会 社 名
代表者名

印

市場価格調査書

【陸上自衛隊善通寺駐屯地】

下記のとおり、市価調査にご協力をお願い致します。 各項目に記入の上、令和8年10月22日(木)10時までに
FAX(0877-62-2315)により送信をお願い致します。 陸上自衛隊善通寺駐屯地 会計隊 契約班 担当:金澤

※市場価格とは
市場の中での取引価格であり、入札(見積)する金額とは違いますのでご注意ください。

第348会計隊長 津村 尊己 殿

住所等

¥ _____ 印 _____

(各金額には消費税を含まない) (単位:円)

No.	品名	規格	単位	数量	単価	金額	備考
1	善通寺(8)278号ボイラ圧カス イッチ取替	仕様書のとおり	セット	1			
2	【内訳】						上記に①～③の 合計金額を記入
3	① 作業費						
4	② 材料費						
5	③ 諸経費						
6		以下余白					
7							
8							
9							
10							
11							
12							
13							
14							
15							
16							
合 計							

見 積 書

件名リスト一連番号	96
-----------	----

見積金額¥

(消費税及び地方税を含まない。)

品 名	規 格	単位	数 量	単 価	金 額
善通寺（8）243号建物給湯器取替	仕様書のとおり	セット	1		
【内訳】					上記に①～③の合計金額を記入
① 作業費					
② 材料費					
③ 諸経費					
	以下余白				
納入(履行)場 所	陸上自衛隊善通寺駐屯地	納 期 (履行期限)	令和9年3月31日		
契約保証金	(免 除)	入札(見積)書有効期間	令和8年10月23日		

上記に関して「入札及び契約心得」、「オープンカウンター方式実施要項」及び「標準契約書等」の契約条項等を承諾のうえ入札見積いたします。また、当社（私（個人の場合）、当団体（団体の場合））は「入札及び契約心得」に示された暴力団排除に関する誓約事項について誓約いたします。

令和8年 10月 23日

分任契約担当官
陸上自衛隊善通寺駐屯地
第348会計隊長 津村 尊己 殿

住 所
会 社 名
代表者名

印

市場価格調査書

【陸上自衛隊善通寺駐屯地】

下記のとおり、市価調査にご協力をお願い致します。 各項目に記入の上、令和8年10月22日(木)10時までに
FAX(0877-62-2315)により送信をお願い致します。 陸上自衛隊善通寺駐屯地 会計隊 契約班 担当:金澤

※市場価格とは

市場の中での取引価格であり、入札(見積)する金額とは違いますのでご注意ください。

分任契約担当官 陸上自衛隊善通寺駐屯地
第348会計隊長 津村 尊己 殿

住所等

¥ _____ 印 _____

(各金額には消費税を含まない)

(単位:円)

No.	品名	規格	単位	数量	単価	金額	備考
1	善通寺(8)243号建物給湯器 取替	仕様書のとおり	セット	1			
2	【内訳】						上記に①～③の 合計金額を記入
3	① 作業費						
4	② 材料費						
5	③ 諸経費						
6		以下余白					
7							
8							
9							
10							
11							
12							
13							
14							
15							
16							
合 計							

善通寺（8）290号クーリングダウン修繕

善通寺駐屯地業務隊

業務隊長	管理科長	営繕班長	工事企画係長	作成者
〒	〒	〒	〒	〒
善通寺駐屯地業務隊管理科営繕班 作成年月日 令和8年9月28日				


仕様書

- 1 役務名称 普通寺 (8) 290号クーリングタワー修繕
- 2 役務場所 香川県普通寺市南町2-1-1 陸上自衛隊普通寺駐屯地
- 3 契約期間 契約締結日 ~ 令和8年12月18日まで
- 4 役務概要 本役務は、普通寺駐屯地内のクーリングタワー修繕を実施するものとする。
- 5 実施場所 290号建物 (クーリングタワー 空研工業KB-100GR 1台)

- 6 一般事項
 - (1) 本役務は、本仕様書に基づき実施するものとする。仕様書、図面によるほか、建築保全業務共通仕様書 (国土交通省大臣官房官庁営繕部監修) に基づき実施すること。
 - (2) 役務の実施により既存の施設に損傷を与えた場合は、請負者の負担において現状復旧するものとする。
 - (3) 役務実施場所以外への立入は禁止する。
 - (4) 作業は請負者の責任作業とし、作業に際し損傷した部分については、監督官に報告の上、指示に従い速やかに復旧すること。
 - (5) 作業実施に際し、請負者は作業条件を作業関係者に十分把握させると共に、作業員に対して安全教育を実施し、安全な作業方法の確認及び点検を確実に実施すること。
 - (6) 自衛隊施設からの電気、水道は原則として使用させないものとする。ただし、使用する場合は、事前に監督官と調整の上でメーター等を設置し、部隊側の算定に基づき有償とする。
 - (7) 機器、装置等の調査結果報告書提出をもって作業完了とする。
 - (8) その他不明事項、提出書類等については、その都度監督官と調整し指示に従うこと。


- 7 特記事項
 - ア 品質管理 承認願等を提出し、監督官の承認を得てから使用するものとする。また、特記事項にないものは、JIS規格及び各種協会規格、消防法に合致したものを使用するものとする。
 - イ 作業時間 作業時間は、午前8時30分から午後5時までとするものとする。なお、事前に監督官と調整し了承を得た場合はこの限りではないものとする。
 - ウ 完成検査 作業完了後、検査官の検査を受け合格をもって完了とする。手直し事項が生じた場合は、手直し完了後再検査を受け、合格をもって完了とする。なお隠蔽部については、現地または写真により確認するものとする。

- 8 提出書類
 - (ア) 工程表 (契約後速やかに)
 - (イ) 現場代理人等指名・変更通知書 (契約後速やかに)
 - (ウ) 現場代理人略歴書 (契約後速やかに)
 - (エ) 着手通知書 (着手前)
 - (オ) 使用材料搬入報告書 (着手前)
 - (カ) 作業写真 (完了後速やかに)
 - (キ) 作業日誌 (作業中その都度)
 - (ク) 完成通知書 (完了後速やかに)
 - (ケ) その他官側の指示する書類 (完了後速やかに)

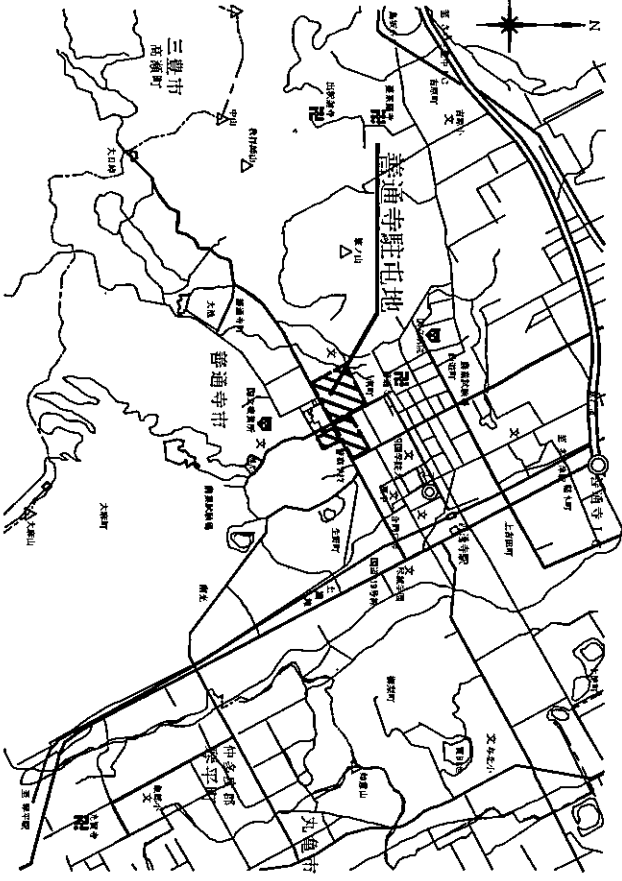


案内図

件名	普通寺 (8) 290号クーリングタワー修繕		
種別	仕様書		
縮尺		図番	2 / 3

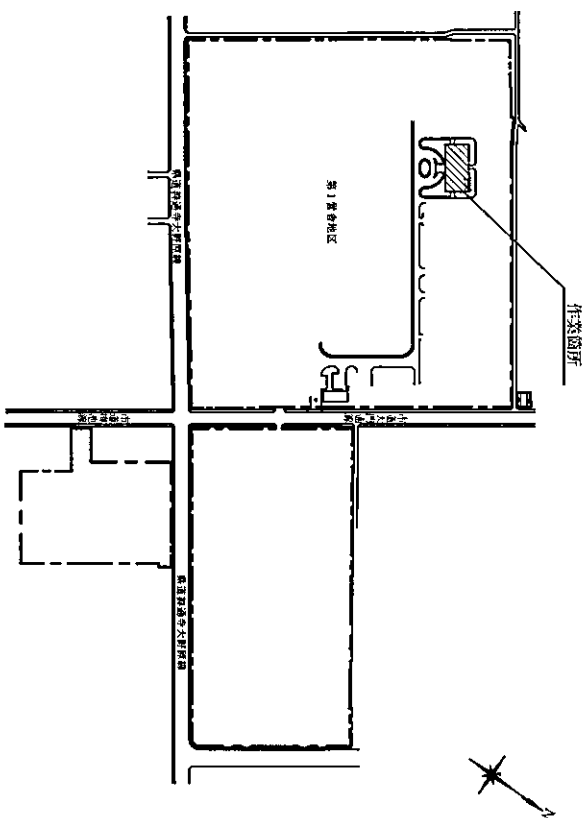

配置図

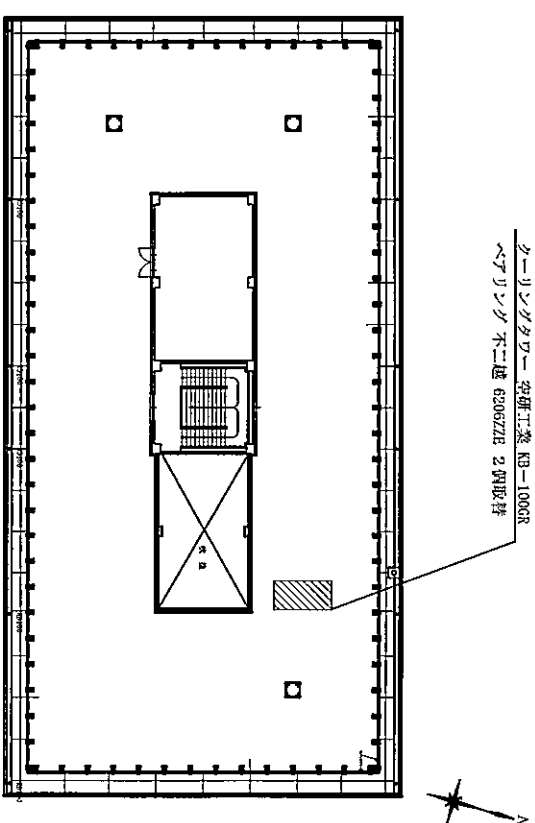

290号建物屋上階 平面図 S=1/500

件名	普通等 (8) 290号クーリシタワー修繕		
種別	仕様書		
縮尺	—	図番	3/3

善通寺（8）278号ボイラ圧カスイツチ取替

善通寺駐屯地業務隊

業務隊長	管理科長	営繕班長	工事企画係長	作成者
了	了	了	了	了
善通寺駐屯地業務隊管理科営繕班 作成年月日 令和3年9月28日				


仕様書

- 1 役務名称 普通寺 (8) 278号ボイラ圧カススイッチ取替
- 2 役務場所 香川県普通寺市南町2-1-1 陸上自衛隊普通寺駐屯地
- 3 契約期間 契約締結日 ~ 令和8年12月18日まで
- 4 役務概要 本役務は、普通寺駐屯地内のボイラ部品取替を実施するものとする。
- 5 実施場所 278号建物 (圧力調節器 azbil L404F212 1台)

- 6 一般事項
 - (1) 本役務は、本仕様書に基づき実施するものとする。仕様書、図面によるほか、建築保全業務共通仕様書 (国土交通省大臣官房官庁営繕部監修) に基づき実施すること。
 - (2) 役務の実施により既存の施設に損傷を与えた場合は、請負者の負担において現状復旧するものとする。
 - (3) 役務実施場所以外への立入は禁止する。
 - (4) 作業は請負者の責任作業とし、作業に際し損傷した部分については、監督官に報告の上、指示に従い速やかに復旧すること。
 - (5) 作業実施に際し、請負者は作業条件を作業関係者に十分把握させると共に、作業員に対して安全教育を実施し、安全な作業方法の確認及び点検を確実に実施すること。
 - (6) 自衛隊施設からの電気、水道は原則として使用させないものとする。ただし、使用する場合は、事前に監督官と調整の上でメーター等を設置し、照隊側の算定に基づき有償とする。
 - (7) 機器、装置等の調査結果報告書提出をもって作業完了とする。
 - (8) その他不明事項、提出書類等については、その都度監督官と調整し指示に従うこと。


- 7 特記事項
 - ア 品質管理 承認願等を提出し、監督官の承認を得てから使用するものとする。また、特記事項にないものは、JIS規格及び各種協会規格、消防法に合致したものを使用するものとする。
 - イ 作業時間 作業時間は、午前8時30分から午後5時までとするものとする。なお、事前に監督官と調整し了承を得た場合はこの限りではないものとする。
 - ロ 完成検査 作業完了後、検査官の検査を受け合格をもって完了とする。手直し事項が生じた場合は、手直し完了後再検査を受け、合格をもって完了とする。なお隠蔽部については、現地または写真により確認するものとする。

- 8 提出書類
 - (ア) 工程表
 - (イ) 現場代理人等指名・変更通知書
 - (ウ) 現場代理人略歴書
 - (エ) 着手通知書
 - (オ) 使用材料搬入報告書
 - (カ) 作業写真
 - (キ) 作業日誌
 - (ク) 完成通知書
 - (ケ) その他官側の指示する書類
- (契約後速やかに)
 - (契約後速やかに)
 - (契約後速やかに)
 - (着手前)
 - (完了後速やかに)
 - (作業中その都度)
 - (完了後速やかに)
 - (完了後速やかに)

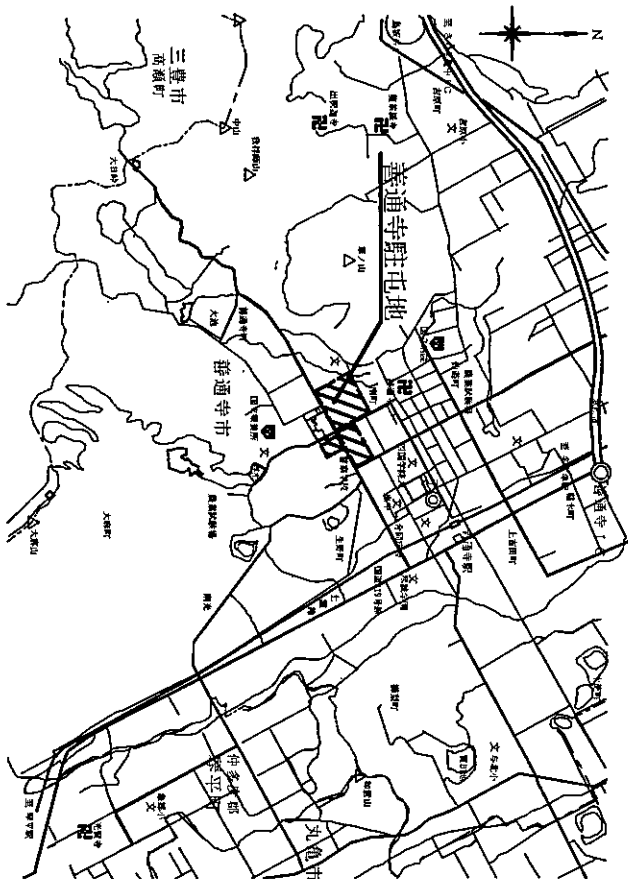


案内図

件名	普通寺 (8) 278号ボイラ圧カススイッチ取替		
種別	仕様書		
縮尺		図番	2/3

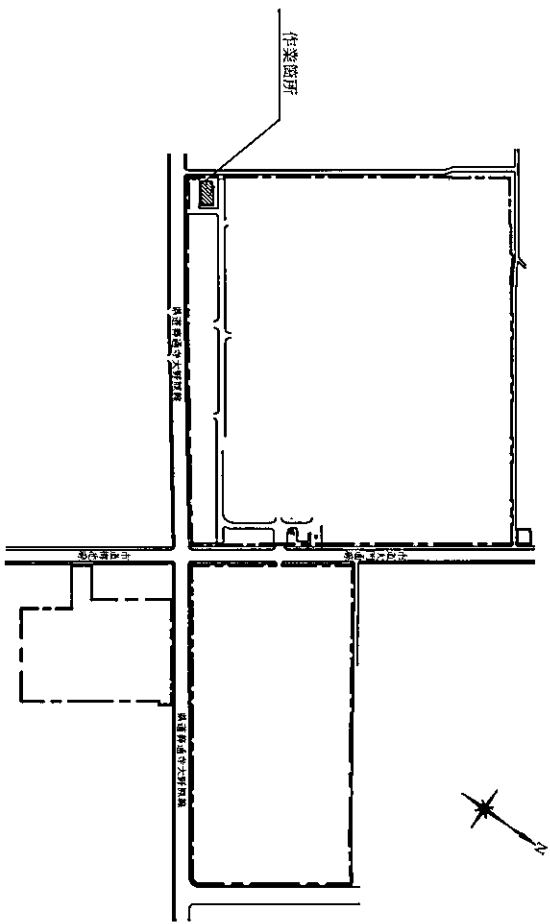

配置図

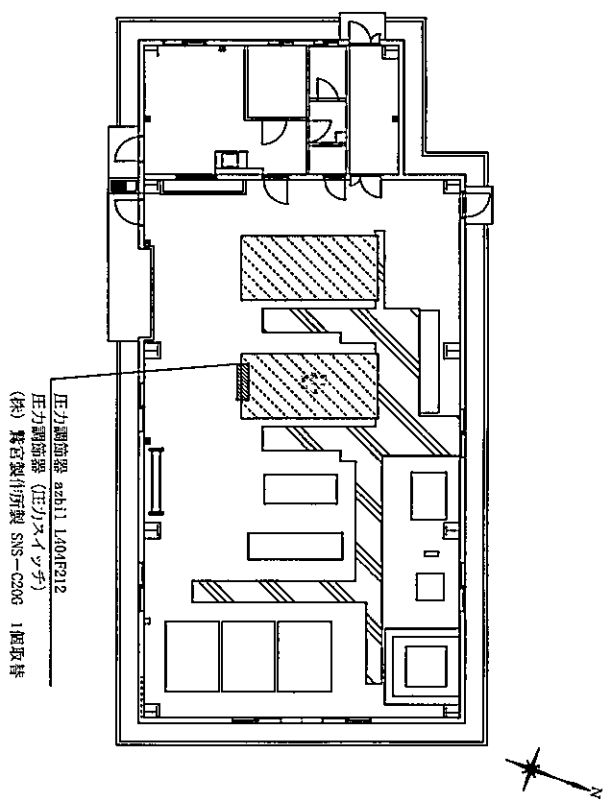

278号建物平面図 N/S

件名	普通や(8) 278号ボイラ圧カスエツチ取付		
種別	仕様書		
縮尺	図番 3/3		

善通寺 (8) 243号建物給湯器取替

善通寺駐屯地業務隊

仕様書

1 作業名称 普通寺 (8) 2 4 3 号建物給湯器取替

2 作業場所 香川県普通寺市南町2-1-1 陸上自衛隊普通寺駐屯地

3 契約期間 契約締結日 ~ 令和9年3月31日まで

4 作業概要
給湯器取替1箇所

5 一般事項

- (1) 本作業は、本仕様書、図面及び公共建築工事標準仕様書（国土交通省大臣官房官庁営繕部監修）に基づき施工する。施工に際し仕様書及び図面に疑義を生じた場合は、監督官と協議し指示に従って作業を実施する。また、軽微な変更については請負金額の変更はしないものとする。
- (2) 作業に先立ち工程表を作成し、工事日程については監督官の承諾を受けるものとする。
- (3) 受注者は、作業の主要な段階及び監督官の指示する場所において写真撮影を実施するものとする。項目は、作業前・作業中・隠蔽部分・完成・使用材料及び監督官の指示箇所とするものとする。また写真は、作業完了後速やかに整理し提出するものとする。
- (4) 本作業は受注者の責任とし、工事に際し、破損及び損傷した部分については監督官へ報告のうえ、指示に従い速やかに復旧するものとする。
- (5) 本作業実施に際し、受注者は工事現場の条件を工事関係者に十分把握させると共に、作業員に対して安全教育を実施し、安全な工事方法の確認及び安全点検を確実に実施するものとする。
- (6) 喫煙は所定の位置で行い、作業中及び歩行しながらの喫煙を禁止するものとする。また、作業場所以外の立ち入りを禁止するものとする。作業の都合によりやむを得ず立ち入る場合は監督官と協議し、部隊側立ち会いのもとで立ち入るものとする。
- (7) 施設からの電気・給水は原則として使用させないものとする。ただし、監督官と協議し、使用する場合はメーター等を設置し、部隊側算定に基づき有償とするものとする。
- (8) 本作業で発生した金属屑については、種類別に整理し、発生材調書とともに官側に引継ぐものとする。

6 特記事項

共通事項
品質管理

本作業に使用する材料はすべて新品とし、規格・品質等が示されていないものについては承認願等を提出し、監督官の承認を得てから使用するものとする。また、特記事項にないものは、JIS規格及び各種協会規格に合致したものを使用するものとする。

作業時間

作業時間は、午前8時30分から午後5時までとするものとする。なお、事前に監督官と調整し了承を得た場合はこの限りではないものとする。

施工管理


施工期間中は、作業員以外の立入可能性が高いため、十分に注意し施工するものとする。

完成検査

作業完了後、検査官の検査を受け合格をもって完了とする。手直し事項が生じた場合は、手直し完了後再検査を受け、合格をもって完了とする。なお、隠蔽部については、現地又は写真により確認するものとする。

(3) 提出書類

- ア 工程表 (契約後速やかに)
- イ 現場代理人等指名・変更通知書 (契約後速やかに)
- ウ 現場代理人略歴書 (契約後速やかに)
- エ 着手通知書 (着手前)
- オ 使用材料搬入報告書 (着手前)
- カ 使用材料承認図 (着手前)
- キ 作業写真 (完了後速やかに)
- ク 作業日誌 (作業中その都度)
- ケ 完成通知書 (完了後速やかに)
- コ 出荷証明書・納品伝票 (契約期間内までに)
- サ その他監督が指示する書類

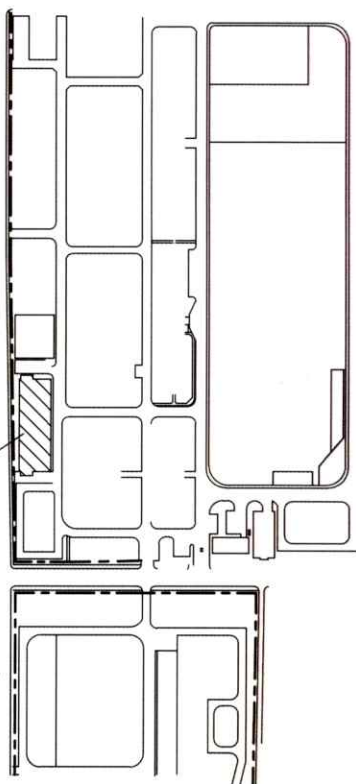

243号建物

配置図 S=1/3,000

件名	普通寺 (8) 2 4 3 号建物給湯器取替		
種別	共通	仕様書、案内図、配置図	
縮尺	図示	図番	2/3

給湯器取替

既設撤去 1箇所

パロイガス瞬間湯沸かし器 (PH-5FN 13A都市ガス (先止式)) 1箇所
(同等品以上とする)

配管資材一式


1/2フレキ管 1/2フレキシブル 2組

ゲートバルブ1/2*10K 1個

ガス可とう管コック1/2 1個

ユニオンスタルホース1/2*1.300 1本

継手 一式

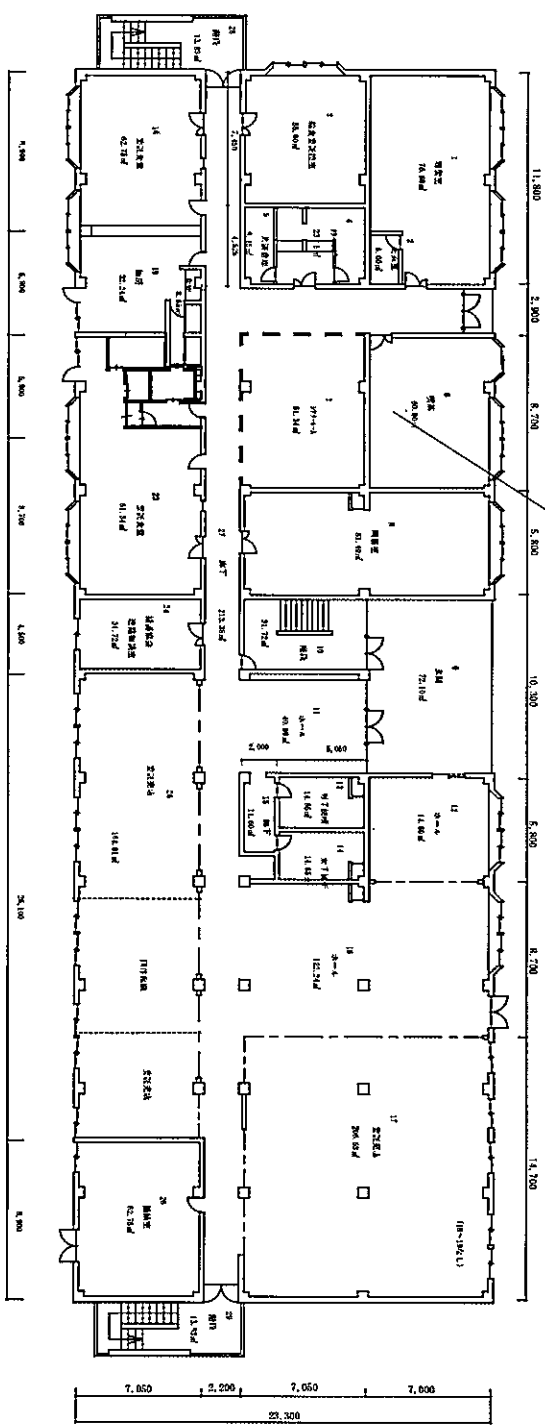

件名	普通寺 (8) 243号建物給湯器取替		
種別	共通	平面図	
縮尺	図示	図番	3/3