

公 告

分任契約担当官
陸上自衛隊姫路駐屯地
第352会計隊姫路派遣隊長 川崎 祥

以下のとおり一般競争入札を実施するので、「入札及び契約心得」及び「契約条項」を承知のうえ参加されたい。

1 入札事項

契約実施計画番号		調 達 要 求 番 号		物 品 番 号		仕 様 書 番 号	
6QFN1HC01070		6RN71AE0132 0001					
品名 または 件名							
2号建物冷却塔整備							
部品番号 または 規格							
仕様書のとおり							
使 用 器 材 名							
数 量	単位	銘 柄	使 用 期 限 等	グ ル ー プ	指定	検査	包装
1.00	ST						
納地または工事場所			引 渡 場 所				
姫路駐屯地			業務隊管理科営繕班				
搬 入 場 所			納 期 ま た は 工 期				
営繕班泉技官（344）			令和9年3月31日（水）				

2 競争参加資格

次のいずれかであること
全省庁統一資格の「役務の提供等」に係る等級がA、B、C、D等級であること
ただし、細部は注意事項による。

3 契約条項を示す場所

第352会計隊姫路派遣隊 事務室

4 説明会及び入札執行の日時場所

説明会日時場所：実施しない
入札日時場所：令和8年11月17日（火）10時00分 陸上自衛隊姫路駐屯地 入札室

5 保証金

入札保証金：免除 契約保証金：免除

6 落札決定方式及び契約方式

落札決定方式：総品目総額 契約方式：一般競争

7 注意事項

細部は別紙のとおり

適用する契約条項は、駐屯地用標準契約書の役務請負契約条項、談合等の不正行為に関する特約条項、暴力団排除に関する特約条項とする。

1 競争に参加する者に必要な資格に関する事項

- (1) **令和7・8・9年度全省庁統一競争参加資格、近畿地域において「役務の提供等」D等級以上の資格を有するもの。**
- (2) 予算決算及び会計令第70条の規定に該当しない者であること。なお、未成年者、被補佐人又は被補助人であつて、契約締結のために必要な同意を得ているものは、同条中、特別の理由がある場合に該当する。
- (3) 予算決算及び会計令第71条の規定に該当しない者であること。
- (4) 契約担当官等から指名停止の措置を受けている期間中の者でないこと。
- (5) 都道府県警察から暴力団関係業者として防衛省が発注する工事等から排除するよう要請があり、当該状態が継続している有資格業者については、競争参加を認めない。
- (6) 入札後、契約を締結するまでの間に、都道府県警察から暴力団関係業者として防衛省が発注する工事等から排除するよう要請があり、当該状態が継続している有資格業者とは契約を行わない。
- (7) 入札者心得に定める「暴力団排除に関する誓約事項」に基づく誓約を行わない者の競争参加を認めない。
- (8) 防衛省大臣官房衛生監、防衛政策局長、防衛装備庁長官又は陸上幕僚長から「装備品等及び役務の調達に係る指名停止等の要領」に基づく指名停止の措置を受けている期間中の者でないこと。
- (9) 前号により現に指名停止を受けている者と資本関係又は人的関係のある者であつて、当該者と同種の物品の売買又は製造若しくは役務請負について防衛省と契約を行おうとする者でないこと。
- (10) 原則、現に指名停止を受けている者の下請負については認めない。ただし、真にやむを得ない事由を該当する省指名停止権者が認めた場合には、この限りでない。

2 契約条項

適用する契約条項は、駐屯地用標準契約書の役務請負契約条項、談合等の不正行為防止に関する特約条項、暴力団排除に関する特約条項とする。

3 契約条項を示す場所

陸上自衛隊姫路駐屯地第352会計隊姫路派遣隊

ホームページ <https://www.mod.go.jp/gsdf/mae/mafin/>

4 競争入札執行の場所及び日時

- (1) 場 所
陸上自衛隊姫路駐屯地 入札室
- (2) 日 時
令和8年11月17日（火）10時00分

5 保証金等

- (1) 入札保証金及び契約保証金
免 除
- (2) 違約金
落札者が「入札及び契約心得」に従って契約の締結手続きをしない場合には、落札者が契約締結に応じないものとみなし、落札価格の100分の5に相当する金額を違約金として徴収し、契約者が契約を履行しない場合は、契約金額の100分の10以上の金額を違約金として徴収する。

6 説明会

実施しない

7 入札方法

落札決定に当たっては、入札書に記載された金額に当該金額の10%に相当する額を加算した金額（当該金額に1円未満の端数があるときは、その端数を切り捨てるものとします。）をもって落札価格とするので、入札者は消費税、地方消費税の課税事業者、免税事業者であることに拘わらず入札書に見積もった金額の110分の100を記載してください。

8 落札決定方法

総品目総額決定

予定価格の範囲内で最低の価格をもって申込をした者を落札者とします。なお、落札者となるべき同価の入札をした者が2名以上ある場合は、くじ引きにより落札者を決定します。

9 契約書の作成

契約書を作成します。契約書記載事項の細部については、落札決定後落札者に説明します。

10 入札の無効

- (1) 第2項に示す競争に参加する者に必要な資格のない者が行った入札
- (2) 入札に関する条項に違反した入札
- (3) 入札金額、入札者氏名及び押印が判明し難い入札
- (4) 入札者等が実施した「暴力団排除に関する誓約事項」に基づく誓約に虚偽があった場合の入札

11 その他

- (1) 電報・電話・FAXによる入札は、認めません。
- (2) 入札に参加を希望する者は、**入札までに資格審査結果通知書の写しを提出**してください。(FAX可)
- (3) 代表者以外での入札については、入札までに委任状を提出してください。
- (4) 郵便による入札については、**入札期日前日17時必着分まで**を有効とします。なお、事前に郵便入札の申し出を第352会計隊姫路派遣隊まで行うとともに便着の確認を必ずお願いします。また、入札金額が同額による場合は当該入札に関係の無い職員によりくじ引きを実施し、再度の入札となった場合は別途連絡します。
- (5) 市価調査等依頼の場合はご協力をお願いします。
- (6) 入札に参加を希望する者は、「入札及び契約心得」及び「契約条項」の内容について承知のうえ、参加してください。なお、入札及び契約に関する詳細(入札心得等)は下記案内のホームページ又は陸上自衛隊姫路駐屯地 第352会計隊姫路派遣隊窓口にて閲覧してください。
- (7) 本公告は、陸上自衛隊中部方面隊会計隊ホームページ<https://www.mod.go.jp/gsdf/mae/mafin/>にも掲載しています。
- (8) 問い合わせ及び連絡先

ア 入札及び契約に関する事項

〒670-0881 兵庫県姫路市峰南町1-70

陸上自衛隊姫路駐屯地 第352会計隊姫路派遣隊 契約班 担当：川崎(かわさき)

TEL 079-222-4001(内線 345)

FAX 079-222-4006

Mail ma347fin-ma@inet.gsdf.mod.go.jp

イ 仕様書及び現場確認に関する事項

陸上自衛隊姫路駐屯地 姫路駐屯地業務隊 管理科営繕班 担当：泉(いずみ)

TEL 079-222-4001(内線 344)

作成年月日：令和8年10月9日

2号建物冷却塔整備

姫路駐屯地業務隊

管理科長	営繕班長	工事企画	管 財	施設管理	作 成

特 記 仕 様 書

- 1 件 名 2号建物冷却塔整備
- 2 場 所 兵庫県姫路市峰南町1－70 陸上自衛隊姫路駐屯地
- 3 役務期間 契約締結日～令和9年3月31日（水）
- 4 概 要 冷却塔部品交換 1式
- 5 一般事項
 - （1） 本整備は本特記仕様書による他、下記仕様書及び関係諸規則によるものとする。
国土交通省大臣官房官庁営繕部監修「公共建築工事標準仕様書（機械設備工事編）」
国土交通省大臣官房官庁営繕部監修「公共建築改修工事標準仕様書（機械設備工事編）」
 - （2） 本特記仕様書及び図面に疑義が生じた場合には、監督官と協議を行いその指示に従うものとする。
 - （3） 現場の収まり等により軽微な変更の必要性が生じた時は、監督官と調整しその指示に従うものとする。ただし、請負金額、工期等の変更は行わないものとする。
また、実施に当たって当然必要と思われる事項は、監督官の指示を受け請負者の責任において実施するものとする。
 - （4） 整備実施に関して、隊員及び部外者等に傷害等を与えた場合、または施設等に損害を与えた場合は請負者の責任において復旧及び補償するものとする。
 - （5） 使用材料は、仮設材を除き全て新品とし、監督職員の検査を受け合格したものを使用するものとする。
 - （6） 請負者は現場代理人等を指定し、関係法令に基づき現場の管理を行い防災に努めること。
また、危険性のある場所には危険表示等の処置を行うものとする。
 - （7） 整備現場及び許可された場所以外への無断立入等は厳禁とする。
 - （8） 整備写真は、着工前、完成及び施工後隠蔽となる箇所、また、主要な段階状況、使用材料、その他監督官の指示するものを整理し、1部を提出するものとする。
 - （9） 本整備に必要な申請及び提出書類は官側の示す規格様式で作成し提出するものとする。
 - （10） 本整備実施により知り得た内容に関して監督官の許可無く漏洩してはならないものとする。
 - （11） 撤去品が発生した場合、金属類発生材は、関係書類提出後監督官の指示する場所に集積するものとし、その他は全て廃棄物の処理及び清掃に関する法律に基づき適正に処理するものとする。また、処理の結果は書面（産業廃棄物管理票等）にて提出するものとする。
 - （12） 本整備は、官側と調整した日時に実施するものとする。
 - （13） 整備に必要とする電気、水等は請負者が準備することとし、官側より使用する場合は、事前に監督官へ申し出て承認の上、使用料金は官側の算定に基づき、請負者が支払うものとする。
 - （14） 役務実施時間は、原則平日08：30～17：00とする。
なお、日時を変更する場合は事前に監督官の承認を受けること。
 - （15） 請負者は、指定期日までに監督官の指示する書式に基づき必要書類を提出すること。

件 名	2号建物冷却塔整備	図面番号	1／5
種 別	特記仕様書	縮 尺	
作成部隊	陸上自衛隊 姫路駐屯地業務隊管理科		

6 特記事項

- (1) 本整備に使用する資材及び消耗品はすべて請負者が用意すること。
- (2) 本整備では、冷却塔部品交換、復旧、試運転調整を行うものとする。
- (3) 本整備で部品交換を行う冷却塔の仕様は、以下のとおりとする。

名称	規格等	数量	製造元
冷却塔	型式：SKB-72GR 製造番号：RSF08-0157 送風機：2.2kW×200V×4P×1 台 製造年月：2008 年 5 月	1 基	空研工業（株）

- (4) 本整備で交換する部品は以下のとおりとし、使用材料は本設備に適合したものを使用するものとする。


部品名	規格等	数量
翼車	1400 φ	1 台
軸受ユニット		1 台
ファンプーリ		1 個
冷却塔用モータ	200V×4P×2.2KW(IE3)	1 台
モータプーリ		1 個
Vベルト(R)		2 本
充填材		1 基分
散水充填材		1 基分
充填材受け		1 基分
上部水槽		1 基分

- (5) 冷却塔モータ取替に伴い、端子箱位置が変更となるため、既設の配線及び保護管の長さが足りない場合は、延長を行うこと。
- (6) 本作業完了後、1 年間における施工の不備による損傷等は、請負者の負担で修復すること。
- (7) 本整備に際し、事前に工程表を監督官へ提出し承認を得ること。

件 名	2 号建物冷却塔整備	図面番号	2 / 5
種 別	特記仕様書	縮 尺	
作成部隊	陸上自衛隊 姫路駐屯地業務隊管理科		




案内図 S=1:80,000

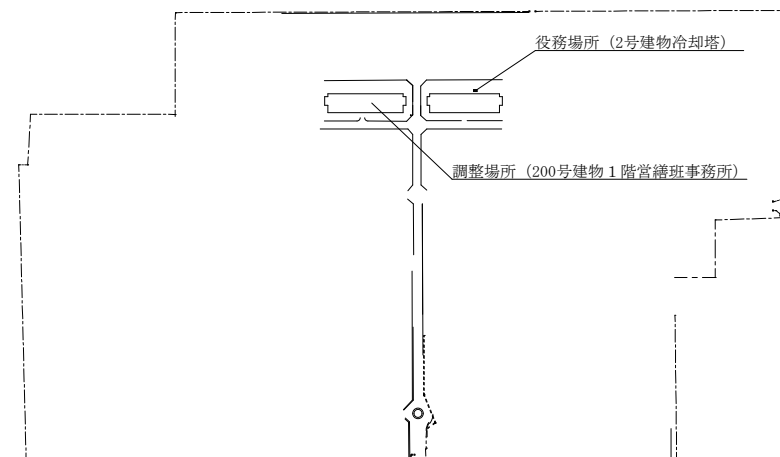


配置図 S=1:5,000

件 名	2号建物冷却塔整備		
種 別	案内図・配置図		図 番
姫路駐屯地業務隊管理科			3/5

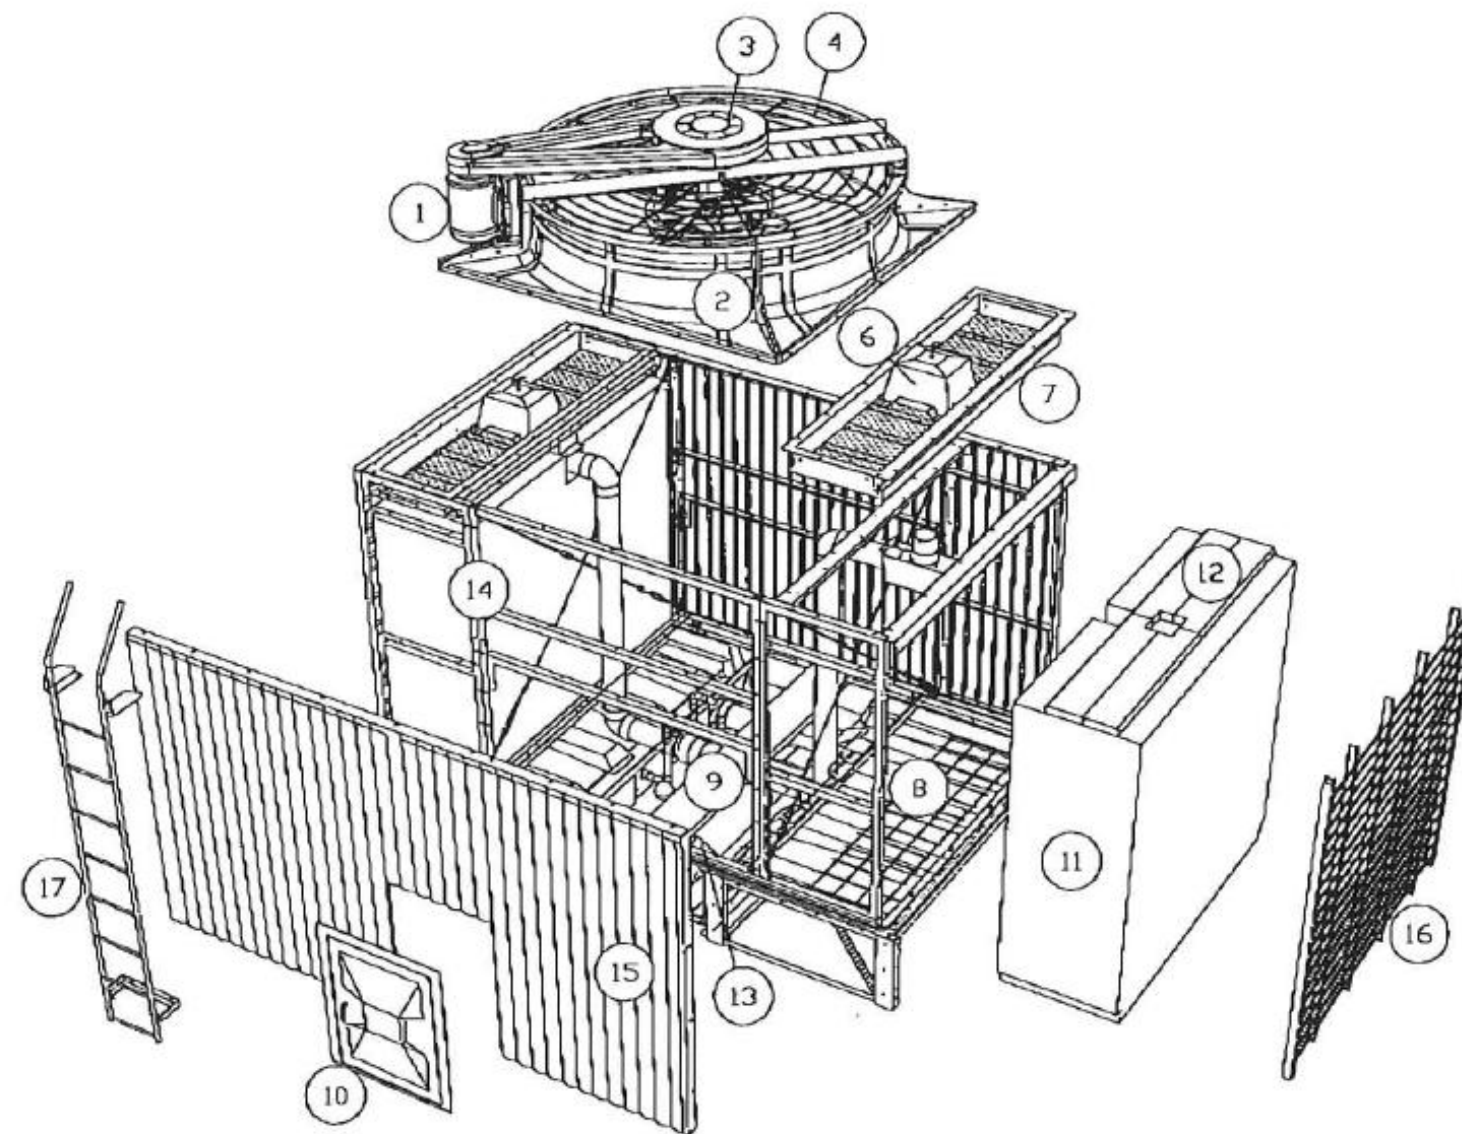

- ①モータ
- ②ファスタック
- ③ベルトカバー
- ④保護金網
- ⑤ファン防振
- ⑥配水箱
- ⑦上部水槽
- ⑧下部水槽
- ⑨点検歩道
- ⑩点検扉
- ⑪充てん材
- ⑫散水充てん材
- ⑬ストレーナ
- ⑭主骨材
- ⑮外板
- ⑯ルーバ
- ⑰タラップ


《送風機部品詳細》

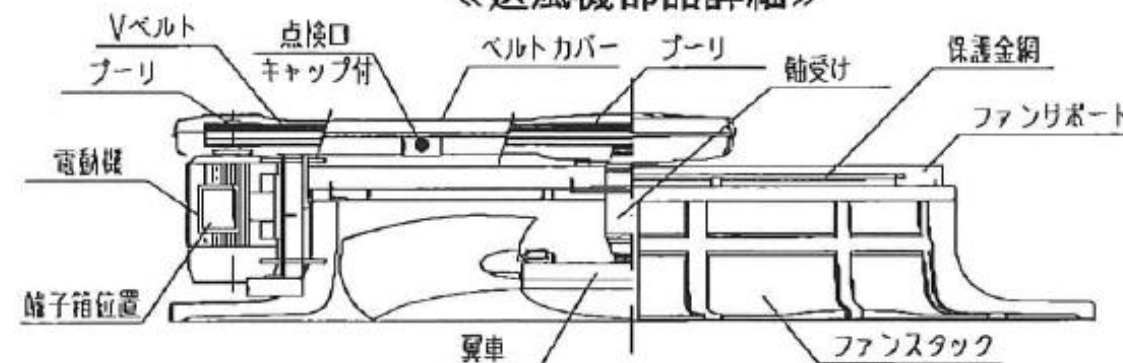

件名	2号建物冷却塔整備		
種別	冷却塔詳細図	図面番号	
	姫路駐屯地業務隊管理科	4/5	


開放式冷却塔

■ 本体

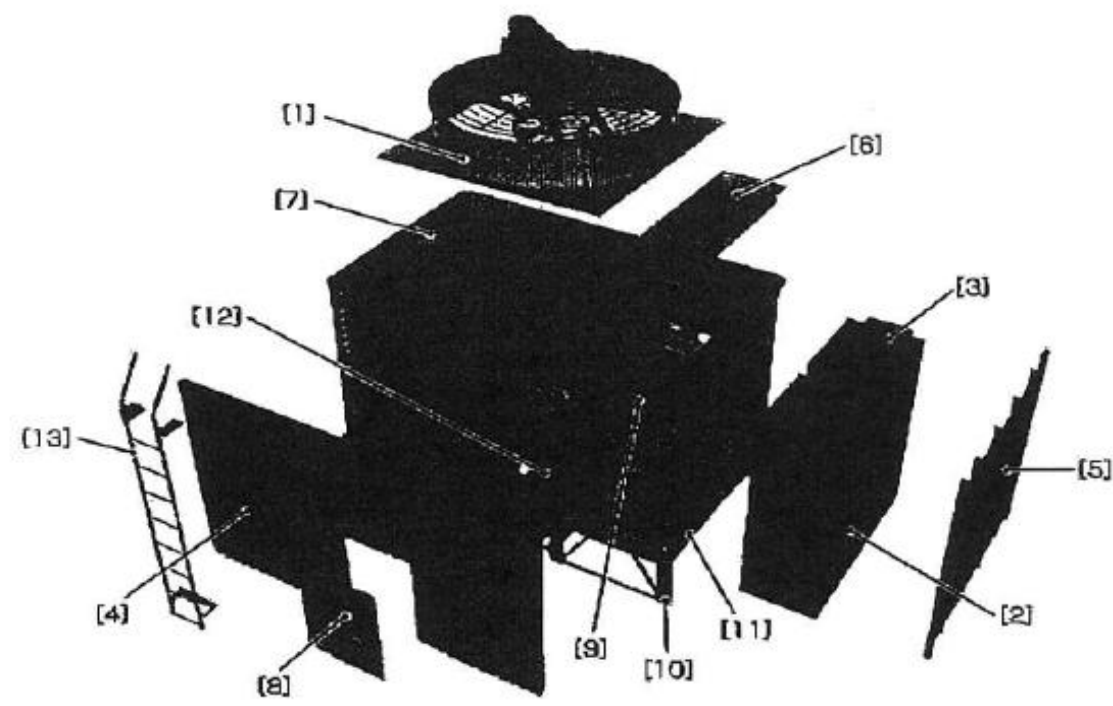

[1]	送風機	[8]	点検扉
[2]	充てん材	[9]	骨材
[3]	散水充てん材	[10]	下部水槽補強枠
[4]	外板	[11]	下部水槽・充てん材受け
[5]	ルーバ	[12]	点検歩道
[6]	上部水槽	[13]	タラップ
[7]	配水箱		

■ 送風機

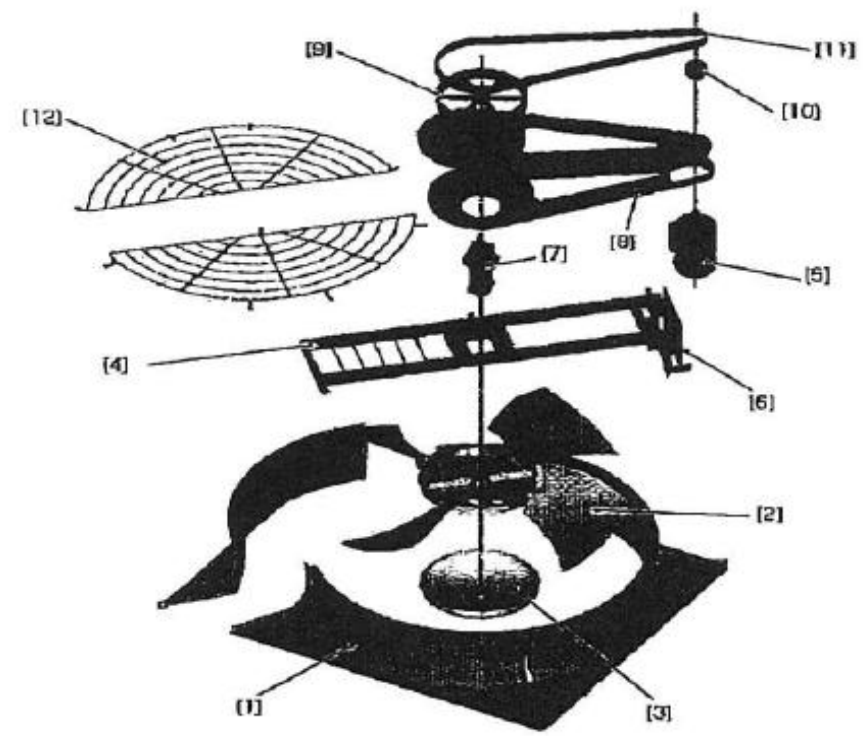

[1]	ケーシング	[7]	軸受ユニット
[2]	翼車（羽根+円盤）	[8]	ベルトカバー
[3]	ノーズコーン	[9]	ファンプーリ
[4]	ファンサポート	[10]	モータプーリ
[5]	モータ	[11]	Vベルト
[6]	モータベース	[12]	ファンガード

件名	2号建物冷却塔整備		
種別	冷却塔詳細図	図面番号	
姫路駐屯地業務隊管理科			5/5

市価調査書依頼書

公告第 7 6 号

分任契約担当官
陸上自衛隊姫路駐屯地
第 3 5 2 会計隊姫路派遣隊長 川崎 祥 殿

件 名：2号建物冷却塔整備

¥

調査金額には消費税を含まない（外税）
履行期間：令和8年11月17日～令和9年3月31日
履行場所：陸上自衛隊姫路駐屯地

返送期限：令和8年11月16日1200までによろしくお願いします。（FAX可）

※ 市価調査書依頼書については、適正な価格の把握のためご協力をいただいているものです。
※ 金額の内訳を下表に記載、若しくは金額の内訳が確認できる書類の提出をお願いいたします。

品名	規格	単位	数量	単価	金額

令和 年 月 日

住 所
商号又は名称
代 表 者 氏 名
担当者氏名
担当者電話番号

※ 押印を省略するには住所及び商号又は名称、代表者氏名に加えて担当者氏名及び担当者電話番号の記入が必要です。

入札書

公告第76号

分任契約担当官
陸上自衛隊姫路駐屯地
第352会計隊姫路派遣隊長 川崎 祥 殿

件 名：2号建物冷却塔整備

¥

入札金額には消費税を含まない（外税）
履行期間：令和8年11月17日～令和9年3月31日
履行場所：陸上自衛隊姫路駐屯地

※ 金額の内訳を下表に記載、若しくは金額の内訳が確認できる書類の提出をお願いいたします。

品名	規格	単位	数量	単価	金額

入札に関し、入札及び契約心得及び標準契約書等の契約条項を承諾のうえ入札します。
当社は、暴力団排除に関し、入札心得に定める事項について誓約いたします。

令和 年 月 日

住 所
商号又は名称
代 表 者 氏 名
担当者氏名
担当者電話番号

※ 押印を省略するには住所及び商号又は名称、代表者氏名に加えて担当者氏名及び担当者電話番号の記入が必要です。