

公 告

分任契約担当官
陸上自衛隊姫路駐屯地
第352会計隊姫路派遣隊長 川崎 祥

以下のとおり一般競争入札を実施するので、「入札及び契約心得」及び「契約条項」を承知のうえ参加されたい。

1 入札事項

契約実施計画番号		調 達 要 求 番 号		物 品 番 号		仕 様 書 番 号		
6QFN1HC01080		6RN71AE0144 0001						
品名 または 件名								
2 0 0 号建物内部改修								
部品番号 または 規格								
仕様書のとおり								
使 用 器 材 名								
数 量	単位	銘 柄		使 用 期 限 等	グ ル ー プ	指定	検査	包装
1.00	ST							
納地または工事場所				引 渡 場 所				
姫路駐屯地				業務隊管理科営繕班				
搬 入 場 所				納 期 ま た は 工 期				
営繕班泉技官（3 4 4）				令和9年3月31日（水）				

2 競争参加資格

次のいずれかであること
全省庁統一資格の「役務の提供等」に係る等級がA、B、C、D等級であること
ただし、細部は注意事項による。

3 契約条項を示す場所

第352会計隊姫路派遣隊 事務室

4 説明会及び入札執行の日時場所

説明会日時場所：実施しない
入札日時場所：令和8年11月5日（木）10時00分 陸上自衛隊姫路駐屯地 入札室

5 保証金

入札保証金：免除 契約保証金：免除

6 落札決定方式及び契約方式

落札決定方式：総品目総額 契約方式：一般競争

7 注意事項

細部は別紙のとおり

適用する契約条項は、駐屯地用標準契約書の役務請負契約条項、談合等の不正行為に関する特約条項、暴力団排除に関する特約条項とする。

1 競争に参加する者に必要な資格に関する事項

- (1) **令和7・8・9年度全省庁統一競争参加資格、近畿地域において「役務の提供等」D等級以上の資格を有するもの。**
- (2) 予算決算及び会計令第70条の規定に該当しない者であること。なお、未成年者、被補佐人又は被補助人であつて、契約締結のために必要な同意を得ているものは、同条中、特別の理由がある場合に該当する。
- (3) 予算決算及び会計令第71条の規定に該当しない者であること。
- (4) 契約担当官等から指名停止の措置を受けている期間中の者でないこと。
- (5) 都道府県警察から暴力団関係業者として防衛省が発注する工事等から排除するよう要請があり、当該状態が継続している有資格業者については、競争参加を認めない。
- (6) 入札後、契約を締結するまでの間に、都道府県警察から暴力団関係業者として防衛省が発注する工事等から排除するよう要請があり、当該状態が継続している有資格業者とは契約を行わない。
- (7) 入札者心得に定める「暴力団排除に関する誓約事項」に基づく誓約を行わない者の競争参加を認めない。
- (8) 防衛省大臣官房衛生監、防衛政策局長、防衛装備庁長官又は陸上幕僚長から「装備品等及び役務の調達に係る指名停止等の要領」に基づく指名停止の措置を受けている期間中の者でないこと。
- (9) 前号により現に指名停止を受けている者と資本関係又は人的関係のある者であつて、当該者と同種の物品の売買又は製造若しくは役務請負について防衛省と契約を行おうとする者でないこと。
- (10) 原則、現に指名停止を受けている者の下請負については認めない。ただし、真にやむを得ない事由を該当する省指名停止権者が認めた場合には、この限りでない。

2 契約条項

適用する契約条項は、駐屯地用標準契約書の役務請負契約条項、談合等の不正行為防止に関する特約条項、暴力団排除に関する特約条項とする。

3 契約条項を示す場所

陸上自衛隊姫路駐屯地第352会計隊姫路派遣隊

ホームページ <https://www.mod.go.jp/gsdf/mae/mafin/>

4 競争入札執行の場所及び日時

- (1) 場 所
陸上自衛隊姫路駐屯地 入札室
- (2) 日 時
令和8年11月5日（木）10時00分

5 保証金等

- (1) 入札保証金及び契約保証金
免 除
- (2) 違約金
落札者が「入札及び契約心得」に従って契約の締結手続きをしない場合には、落札者が契約締結に応じないものとみなし、落札価格の100分の5に相当する金額を違約金として徴収し、契約者が契約を履行しない場合は、契約金額の100分の10以上の金額を違約金として徴収する。

6 説明会

実施しない

7 入札方法

落札決定に当たっては、入札書に記載された金額に当該金額の10%に相当する額を加算した金額（当該金額に1円未満の端数があるときは、その端数を切り捨てるものとします。）をもって落札価格とするので、入札者は消費税、地方消費税の課税事業者、免税事業者であることに拘わらず入札書に見積もった金額の110分の100を記載してください。

8 落札決定方法

総品目総額決定

予定価格の範囲内で最低の価格をもって申込をした者を落札者とします。なお、落札者となるべき同価の入札をした者が2名以上ある場合は、くじ引きにより落札者を決定します。

9 契約書の作成

契約書を作成します。契約書記載事項の細部については、落札決定後落札者に説明します。

10 入札の無効

- (1) 第2項に示す競争に参加する者に必要な資格のない者が行った入札
- (2) 入札に関する条項に違反した入札
- (3) 入札金額、入札者氏名及び押印が判明し難い入札
- (4) 入札者等が実施した「暴力団排除に関する誓約事項」に基づく誓約に虚偽があった場合の入札

11 その他

- (1) 電報・電話・FAXによる入札は、認めません。
- (2) 入札に参加を希望する者は、**入札までに資格審査結果通知書の写しを提出**してください。（FAX可）
- (3) 代表者以外での入札については、入札までに委任状を提出してください。
- (4) 郵便による入札については、**入札期日前日17時必着分まで**を有効とします。なお、事前に郵便入札の申し出を第352会計隊姫路派遣隊まで行うとともに便着の確認を必ずお願いします。また、入札金額が同額による場合は当該入札に関係の無い職員によりくじ引きを実施し、再度の入札となった場合は別途連絡します。
- (5) 市価調査等依頼の場合はご協力をお願いします。
- (6) 入札に参加を希望する者は、「入札及び契約心得」及び「契約条項」の内容について承知のうえ、参加してください。なお、入札及び契約に関する詳細（入札心得等）は下記案内のホームページ又は陸上自衛隊姫路駐屯地 第352会計隊姫路派遣隊窓口にて閲覧してください。
- (7) 本公告は、陸上自衛隊中部方面隊会計隊ホームページ<https://www.mod.go.jp/gsdf/mae/mafin/>にも掲載しています。
- (8) 問い合わせ及び連絡先

ア 入札及び契約に関する事項

〒670-0881 兵庫県姫路市峰南町1-70

陸上自衛隊姫路駐屯地 第352会計隊姫路派遣隊 契約班 担当：川崎（かわさき）

TEL 079-222-4001（内線 345）

FAX 079-222-4006

Mail ma347fin-ma@inet.gsdf.mod.go.jp

イ 仕様書及び現場確認に関する事項

陸上自衛隊姫路駐屯地 姫路駐屯地業務隊 管理科営繕班 担当：泉（いずみ）

TEL 079-222-4001（内線 344）

作成年月日：令和8年10月16日

200号建物内部改修

姫路駐屯地業務隊

管理科長	営繕班長	工事企画	管 財	施設管理	作 成

特 記 仕 様 書

- 1 件 名 200号建物内部改修
2 場 所 兵庫県姫路市峰南町1-70 陸上自衛隊姫路駐屯地
3 施工期間 契約締結日～令和9年3月31日(水)
4 概 要 内部改修 5部屋及び廊下

(1) タイルカーペット貼り	310.67㎡
(2) 踏み込みSUS見切り取付	24.00m
(3) EP塗装(艶消し)	285.08㎡
(4) ソフト巾木取替(H=100)(処分含む)	120.10m
(5) SOP塗装(艶有り)	21.85㎡
(6) ファンコイルユニット撤去	5台
(7) タイルカーペット撤去	132.00㎡
(8) 産業廃棄物収集運搬処分(梱包材含む)	1式

5 一般事項

- (1) 本施工は本特記仕様書による他、下記仕様書及び関係諸規則によるものとする。
国土交通省大臣官房官庁営繕部監修「公共建築工事標準仕様書(建築工事編)」
国土交通省大臣官房官庁営繕部監修「公共建築改修工事標準仕様書(建築工事編)」
- (2) 本特記仕様書及び図面に疑義が生じた場合には、監督官と協議を行いその指示に従うものとする。
- (3) 現場の収まり等により軽微な変更の必要性が生じた時は、監督官と調整しその指示に従うものとする。ただし、請負金額、工期等の変更は行わないものとする。
また、実施に当たって当然必要と思われる事項は、監督官の指示を受け請負者の責任において実施するものとする。
- (4) 施工実施に関して、隊員及び部外者等に傷害等を与えた場合、または施設等に損害を与えた場合は請負者の責任において復旧及び補償するものとする。
- (5) 使用材料は、仮設材を除き全て新品とし、監督職員の検査を受け合格したものを使用するものとする。
- (6) 請負者は現場代理人等を指定し、関係法令に基づき現場の管理を行い防災に努めること。
また、危険性のある場所には危険表示等の処置を行うものとする。
- (7) 施工現場及び許可された場所以外への無断立入等は厳禁とする。
- (8) 施工写真は、着工前、完成及び施工後隠蔽となる箇所、また、主要な段階状況、使用材料、その他監督官の指示するものを整理し、1部を提出するものとする。
- (9) 本施工に必要な申請及び提出書類は官側の示す規格様式で作成し提出するものとする。
- (10) 本施工実施により知り得た内容に関して監督官の許可無く漏洩してはならないものとする。
- (11) 撤去品が発生した場合、金属類発生材は、関係書類提出後監督官の指示する場所に集積するものとし、その他は全て廃棄物の処理及び清掃に関する法律に基づき適正に処理するものとする。また、処理の結果は書面(産業廃棄物管理票等)にて提出するものとする。
- (12) 本施工は、官側と調整した日時に実施するものとする。
- (13) 施工に必要な電気、水等は請負者が準備することとし、官側より使用する場合は、事前に監督官へ申し出て承認の上、使用料金は官側の算定に基づき、請負者が支払うものとする。
- (14) 施工実施時間は、原則平日08:30～17:00とする。
なお、日時を変更する場合は事前に監督官の承認を受けること。
- (15) 請負業者は、指定期日までに監督官の指示する書式に基づき必要書類を提出すること。

件 名	200号建物内部改修	図面番号	1 / 6
種 別	特記仕様書	縮 尺	
作成部隊	陸上自衛隊 姫路駐屯地業務隊管理科		

6 特記事項

- (1) 本施工に使用する資材は、タイルペットは官給品支給、それ以外の材料については、すべて請負者が用意すること。
- (2) 本仕様書及び図面記載数量及び寸法は、標準につき施工に際して細部を現地確認し各作業を実施すること。また、図面より現地の取り合いを優先とする。
- (3) モルタル面及び石膏ボード面の素地ごしらはB種とする。
- (4) EP塗装（艶消し）は、B種（下地処理、シーラー1回、上塗り2回）、SOP塗装（艶有り）は、B種（下地処理、錆止め1回、上塗り2回）とする。
- (5) 材料の色、柄等については見本等を提出し監督官に承認を得てから使用すること。
- (6) 本施工に使用する主材料・規格等については、公共建築工事標準仕様書の該当する項目によるほか下表のとおり及び同等品以上とする。また、下表に示さないその他の材料については監督官の承認を得たのち使用すること。

工種	材料名	規格	備考
建築	接着剤	JIS A 5536 F☆☆☆☆	
	タイルペット	JIS L 4406 厚さ 2.0mm (官給品支給：サンゲツ NT-331L)	
	ソフト巾木	JIS A 5705 100mm Rあり	
	SUS見切り	JIS G 4305	
	合成樹脂エマルジョンパテ	JIS K 5669	
	合成樹脂エマルジョンシーラー	JIS K 5663 F☆☆☆☆ (参考品：関西ペイント エコカチオンシーラー)	
	合成樹脂エマルジョンペイント	JIS K 5663 2種 艶消し F☆☆☆☆ (参考品：関西ペイント ビニテラックス300S)	
	一般用さび止めペイント	JIS K 5674 1種 F☆☆☆☆ (参考品：関西ペイント ザウルスEXⅡ)	
	合成樹脂調合ペイント	JIS K 5516 1種 艶有り F☆☆☆☆ (参考品：関西ペイント カンペ 1液MレタンHG)	

- (7) 施工に際し、製作図・承認図・図面及び見本等が必要であると考えられる場合、もしくは監督官から指示があった場合については速やかに監督官に提出し、承諾を得ること。
- (8) 本施工に際し、事前に工程表を監督官へ提出し、承認を得ること。
- (9) 施工に際し、新設または既設部分への補強及び養生等が必要と思われる箇所については、適切に処置を施すこと。
- (10) ファンコイルユニット撤去後の配管は2階天井裏でキャップ止めとすること。また、床の配管穴については、無収縮モルタル及び保温材で塞ぐこと。
- (11) 施工完了後、1年間における施工の不備は、請負者の負担で修復すること。

件 名	200号建物内部改修	図面番号	2 / 6
種 別	特記仕様書	縮 尺	
作成部隊	陸上自衛隊 姫路駐屯地業務隊管理科		


官給品内訳書

名 称	品 番	メーカー	数 量	備 考
タイルカーペット	N T－3 3 1 L	サンゲツ	6 9 ケース	1ケース20枚入(5㎡)

件名	2 0 0 号建物内部改修		
種別	官給品内訳書		図番
姫路駐屯地業務隊管理科			3/6




案内図 S=1:80,000

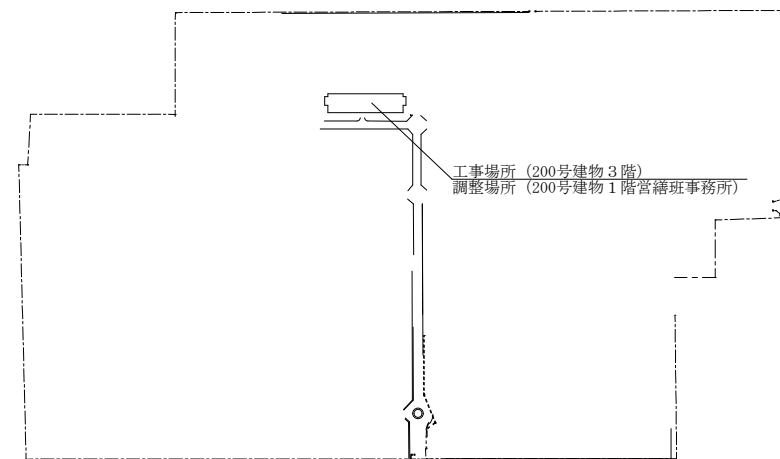

配置図 S=1:5,000

件 名	200号建物内部改修		
種 別	案内図・配置図	図 番	
姫路駐屯地業務隊管理科			4/6

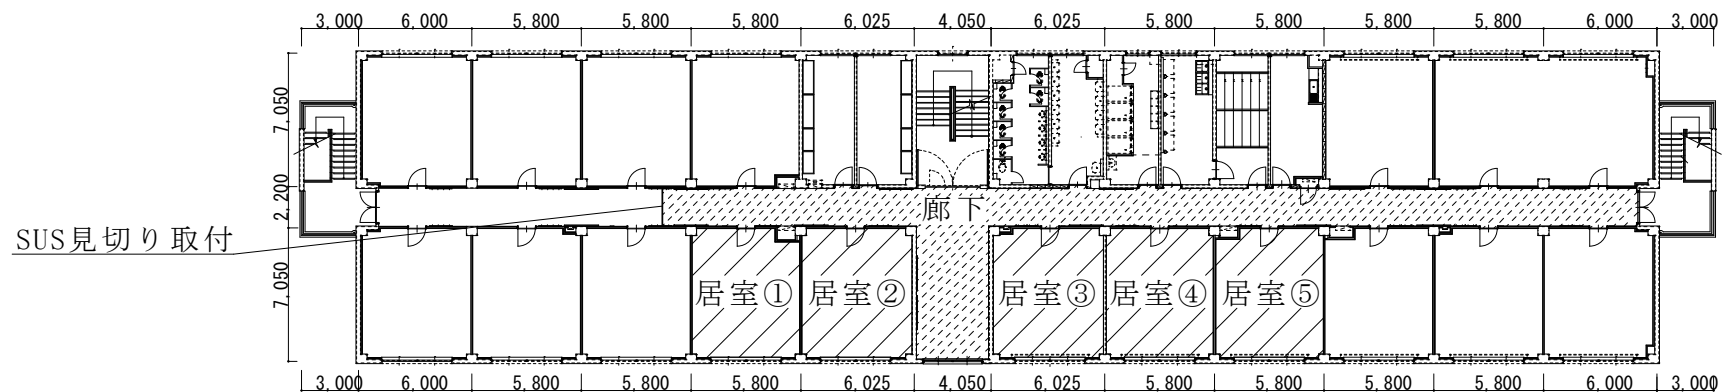

【凡例】


200号建物3階平面図 S=1:400




：壁・扉塗装、ソフト巾木取替、タイルカーペット貼り、SUS見切り取付、ファンコイルユニット撤去



：タイルカーペット撤去、タイルカーペット貼り、SUS見切り取付

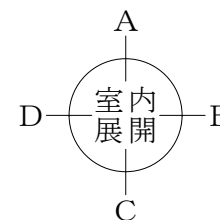

施工数量							
場所	タイルカーペット貼り	SUS見切り取付	EP塗装(艶消し)	ソフト巾木取替	SOP塗装(艶有り)	ファンコイルユニット撤去	タイルカーペット撤去
居室①	35.24㎡	4.40m	57.29㎡	24.02m	4.37㎡	1台	
居室②	36.05㎡	4.40m	55.92㎡	24.02m	4.37㎡	1台	
居室③	35.83㎡	4.40m	57.29㎡	24.02m	4.37㎡	1台	
居室④	36.11㎡	4.40m	57.29㎡	24.02m	4.37㎡	1台	
居室⑤	35.44㎡	4.40m	57.29㎡	24.02m	4.37㎡	1台	
廊下	132.00㎡	2.00m					132.00㎡
合計	310.67㎡	24.00m	285.08㎡	120.10m	21.85㎡	5台	132.00㎡

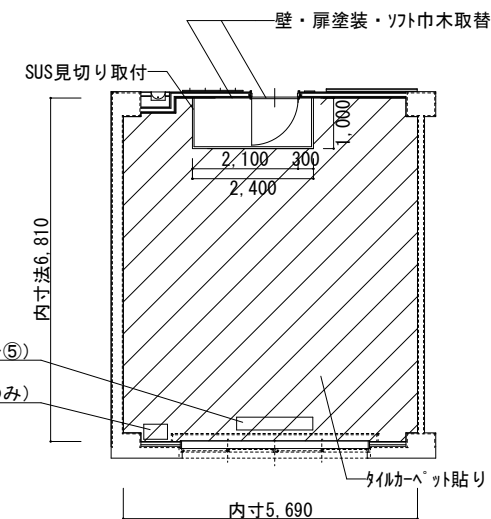


【撤去】ファンコイルユニット (居室①～⑤)


【残置】床置17コン (居室②のみ)

基準平面図 S=1:150


件名	200号建物内部改修		
種別	平面図	図番	
	姫路駐屯地業務隊管理科	5/6	

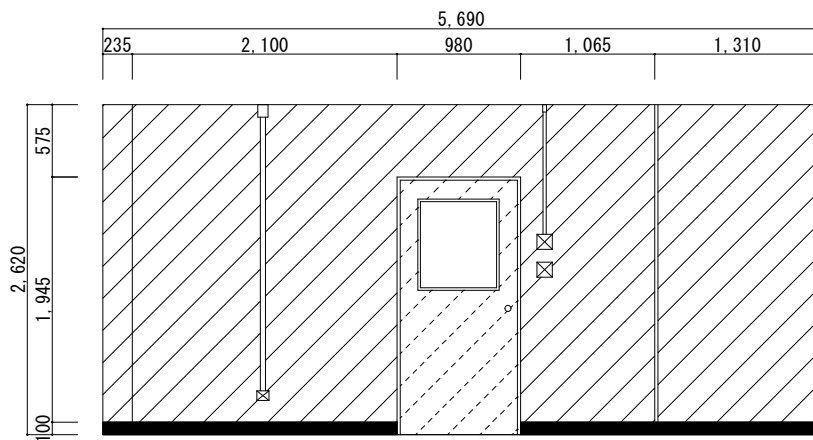

A面

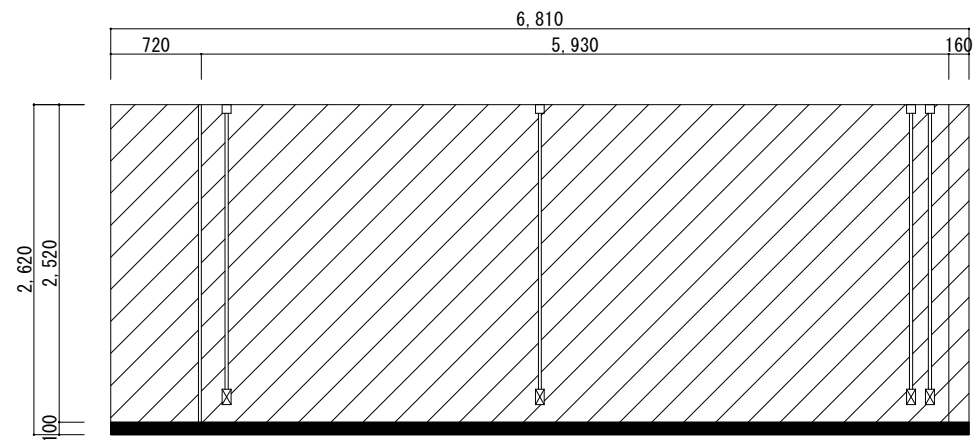


B面

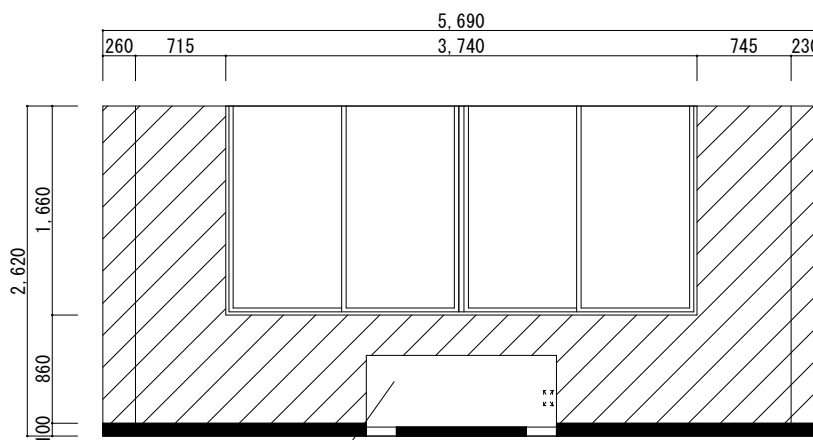

ファンコイルユニット撤去

C面

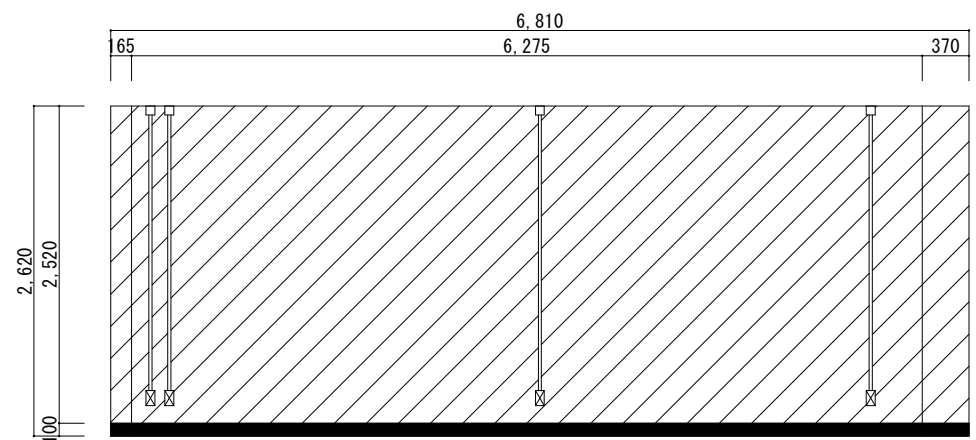

D面

【凡例】

☒ : 【残置】コンセント・スイッチ類

▨ : 素地ごしらえ、壁塗装（E P 塗装 艶消し）

▩ : 素地ごしらえ、扉塗装（S O P 塗装 艶有り 両面・枠含む）

■ : 素地ごしらえ、ソフト巾木取替（H=100 処分含む）

基準居室（①～⑤）展開図 S=1:60

件名	200号建物内部改修	
種別	展開図	図番
	姫路駐屯地業務隊管理科	6/6

市価調査書依頼書

公告第 7 8 号

分任契約担当官
陸上自衛隊姫路駐屯地
第 3 5 2 会計隊姫路派遣隊長 川崎 祥 殿

件 名：2 0 0 号建物内部改修

¥

調査金額には消費税を含まない（外税）
履行期間：令和 8 年 1 1 月 5 日～令和 9 年 3 月 3 1 日
履行場所：陸上自衛隊姫路駐屯地

返送期限：令和 8 年 1 1 月 4 日 1200 までによろしくお願いします。（F A X 可）

※ 市価調査書依頼書については、適正な価格の把握のためご協力をいただいているものです。
※ 金額の内訳を下表に記載、若しくは金額の内訳が確認できる書類の提出をお願いいたします。

品名	規格	単位	数量	単価	金額

令和 年 月 日

住 所
商号又は名称
代 表 者 氏 名
担当者氏名
担当者電話番号

※ 押印を省略するには住所及び商号又は名称、代表者氏名に加えて担当者氏名及び担当者電話番号の記入が必要です。

入札書

公告第78号

分任契約担当官
陸上自衛隊姫路駐屯地
第352会計隊姫路派遣隊長 川崎 祥 殿

件 名：200号建物内部改修

¥

入札金額には消費税を含まない（外税）
履行期間：令和8年11月5日～令和9年3月31日
履行場所：陸上自衛隊姫路駐屯地

※ 金額の内訳を下表に記載、若しくは金額の内訳が確認できる書類の提出をお願いいたします。

品名	規格	単位	数量	単価	金額

入札に関し、入札及び契約心得及び標準契約書等の契約条項を承諾のうえ入札します。
当社は、暴力団排除に関し、入札心得に定める事項について誓約いたします。

令和 年 月 日

住 所
商号又は名称
代 表 者 氏 名
担当者氏名
担当者電話番号

※ 押印を省略するには住所及び商号又は名称、代表者氏名に加えて担当者氏名及び担当者電話番号の記入が必要です。