

公 告

分任契約担当官
陸上自衛隊大久保駐屯地
第 3 9 7 会計隊長 今西 耕平

以下のとおり一般競争入札を実施するので、「入札及び契約心得」及び「契約条項」を承知のうえ参加されたい。

1 入札事項

契約実施計画番号		調 達 要 求 番 号		物 品 番 号		仕 様 書 番 号	
6QGW12300090		6RQ01AK0019 0001					
品名 または 件名							
大久保（８）２０３号建物給水管補修							
部品番号 または 規格							
仕様書のとおり							
使 用 器 材 名							
数 量	単位	銘 柄	使 用 期 限 等	グ ル ー プ	指定	検査	包装
1.00	ST						
納地または工事場所			引 渡 場 所				
大久保駐屯地業務隊			大久保駐屯地業務隊				
搬 入 場 所			納 期 ま た は 工 期				
管理科 川添技官（５０７）			令和9年1月29日（金）				

2 競争参加資格

次のいずれかであること
防衛省競争参加資格の「土木一式工事」に係る等級がA、B、C、D等級であること
防衛省競争参加資格の「管工事」に係る等級がA、B、C等級であること
ただし、細部は注意事項による。

3 契約条項を示す場所

陸上自衛隊大久保駐屯地 第 3 9 7 会計隊 契約班窓口

4 説明会及び入札執行の日時場所

説明会日時場所：実施しない。
入札日時場所：令和8年11月9日（月）11時00分 第 3 9 7 会計隊入札室

5 保証金

入札保証金：免除 契約保証金：免除

6 落札決定方式及び契約方式

落札決定方式：総品目総額 契約方式：一般競争

7 注意事項

- (1) 競争に参加する者に必要な資格に関する事項
次の各項目のすべての条件を満たす者
- (ア) 防衛省競争参加資格の「土木一式工事」D等級以上又は「管工事」C等級以上であること。入札に参加する者は、申請までに防衛省競争参加資格の写しを提出すること。（メール又はFAX）
- (イ) 予算決算及び会計令第70条の規定に該当しない者であること。なお、未成年者、被保佐人又は被補助人であって、契約締結のために必要な同意を得ている者は、同条中、特別の理由がある場合に該当する。
- (ウ) 予算決算及び会計令第71条の規定に該当しない者であること。
- (エ) 都道府県警察から暴力団関係者として防衛省が発注する工事等から排除するよう要請があり、当該状態が継続している有資格者については、競争参加を認めない。
- (オ) 入札後、契約を締結するまでの間に、都道府県警察から暴力団関係業者として防衛省が発注する工事等から排除するよう要請があり、当該状態が継続している有資格者とは契約を行わない。
- (カ) 入札心得に定める「暴力団排除に関する誓約事項」に基づく誓約を行わない者の競争参加を認めない。
- (キ) 契約担当官等から指名停止の措置を受けている期間中の者でないこと。（協力者を含む。）
- (ク) 防衛省大臣官房衛生監、防衛政策局長、防衛装備庁長官又は陸上幕僚長から「装備品等及び役務の調整に係る指名停止等の要領」に基づく指名停止の措置を受けている期間中のものでないこと。
- (ケ) 前号により現に指名停止を受けている者と資本関係又は人的関係のあるものであって、当該者と同種の物品の売買又は製造若しくは役務請負について防衛省と契約を行おうとする者でないこと。
- (コ) 原則、現に指名停止を受けている者の下請負については認めない。ただし、真にやむを得ない事由を該当する省指名停止権者が認めた場合には、この限りでない。

(2) 違約金に関する事項

落札者が「入札及び契約心得」に従って契約の締結手続きをしない場合には、落札者が契約締結に応じないものとみなし、落札金額の100分の5に相当する金額を違約金として徴収し、落札者が契約を履行しない場合は、契約金額の100分の10以上を違約金として徴収する。

(3) 入札方法

落札決定に当たっては、入札書に記載された金額に消費税法で規定する消費税率に基づく消費税に相当する金額を加算した金額をもって落札金額とするので、入札者は消費税・地方消費税の課税事業者・免税事業者であることに拘わらず、入札書には見積もった金額から消費税法で規定する消費税率に基づく消費税に相当する金額を差し引いた金額を記載すること。(1円未満の端数がある時は、その端数を切り捨てるものとする。)

(4) 入札の無効

(ア) 第2項で示した競争に参加する者に必要な資格を有しない者のした入札

(イ) 入札に関する条項に違反した入札

(ウ) 入札金額、入札者の氏名及び押印された印影が判別し難い入札

(5) 契約書の作成

(ア) 契約書は作成し、提出すること。契約書の記載要領の細部については、落札決定後落札者に説明する。

(イ) 適用する契約条項

「建設工事請負契約書」

「談合等の不正行為に関する特約条項」

「暴力団排除に関する特約条項」

(6) 押印の省略について

契約書以外の書類への押印省略は可能とする。契約書以外の書類への押印を省略する場合は、責任者(代表者)の氏名と連絡先及び担当者の氏名と連絡先の4項目を記入すること。記載された連絡先には、必要に応じ、当方から連絡する場合がある。従来どおり、契約書以外の書類への押印を省略しない場合は、担当者の氏名及び連絡先の記入は不要とする。

(7) その他

(ア) 仕様書及び入札資料は、下記に示す期間、第397会計隊契約班窓口又は中部方面会計隊入札公告HPにおいて配布する。

令和8年10月23日(金)～令和8年11月9日(月)(土曜日曜祝日を除く0830～1630)

(イ) 落札の決定は、予定価格の範囲内で最低の価格をもって申込をした者を落札者とし、なお、落札となるべき同価の入札をした者が2人以上ある場合は、くじ引きにより落札者を決定します。

(ウ) 郵便による入札については、入札日前日の17時00分必着分までを有効とします。また、必ず便着の確認をすること。なお、入札金額が同額による場合は、該当入札に関係の無い職員により抽選を実施し、再度の入札となった場合は別途連絡します。

※ 注意事項：郵便入札においては、送付する封筒に入札件名「〇月〇日〇時〇分入札 〇〇〇〇の件 入札書在中」と明記すると共に、必ず発送の旨を事前に第397会計隊契約班担当まで連絡すること。

(エ) 電報・電話等による入札は認めません。

(オ) 入札に参加する者は、入札資料受け取りまでに資格審査結果通知書の写しを提出して下さい。(メール又はFAX)

(カ) 代表者以外での入札については、入札までに委任状を提出してください。

(キ) 市場価格調査は、令和8年11月5日(木)16時00分までにご協力をお願いします。(メール又はFAX)

(ク) 入札及び契約に関する詳細は、陸上自衛隊大久保駐屯地 第397会計隊 契約班窓口にて閲覧してください。

(ケ) 新型コロナウイルス感染拡大防止のため、原則郵便入札で実施いたします。

(コ) 入札及び契約事項に関するお問い合わせ先

〒611-0031 京都府宇治市広野町風呂垣外1の1

陸上自衛隊大久保駐屯地 第397会計隊 契約班 担当：梶原(内線365)

TEL 0774-44-0001

FAX 0774-44-0001 (FAX機は別棟にあるため送信後連絡すること)

(仕様書等に関する事項)

大久保駐屯地業務隊管理科 担当：川添(内線507)

本公告は、陸上自衛隊大久保駐屯地 第397会計隊 メールアドレス：ma397fin-ma@inet.gsdf.mod.go.jp

陸上自衛隊今津駐屯地 第397会計隊今津派遣隊

陸上自衛隊大津駐屯地 第397会計隊大津派遣隊

陸上自衛隊中部方面会計隊HP <https://www.mod.go.jp/gsdf/mae/mafin/>に掲載している。


大久保(8)203号建物給水管補修

大久保駐屯地業務隊

仕 様 書	
1	件 名	大久保（8）203号建物給水管補修	
2	場 所	京都府宇治市広野町風呂垣外1－1 陸上自衛隊大久保駐屯地内	
3	概 要	機械設備工事（給水管撤去・新設）1式 土木工事（地盤掘削・復旧、雨水側溝新設）1式	
4	期 間	契約締結日 ～ 令和9年1月29日まで	
5	一般事項	(1) 設計に関する事項 設計図書に記載のない事項については、監督官の指示に従う。また、軽微な設計変更については、金額の増減及び工期延長を行わない。 (2) 施 工 施工は最新の「公共建築・改修工事標準仕様書（機械設備工事編）（以下「共仕」または「共改仕」）」等に基づき実施する。 (3) 工 程 請負者は工程表を監督官へ提出し調整する。作業は原則として平日0830～1700までとし施工上当然実施すべき事項については請負業者の責任において実施する。 (4) 材 料 使用材料は監督官の検査を受け合格した物を使用する。 (5) 事故予防 施工中は事故に注意し、予防対策を講じる。事故が生じた場合は速やかに監督官へ報告する。 (6) 仮設電力・水道使用 施工に伴い必要となる電力・水道は請負業者により準備する。 (7) 発生材 金属は監督官の指定場所に搬入、金属以外はmanifestE票の写しを工期までに提出できるよう請負業者が処分する。 (8) 写真及び提出書類 工程ごと施工前・中・後及び隠ぺいとなる箇所、主要な施工段階の状況、その他監督官の指示部を黒板等を用いて撮影し、A4版写真帳に整理し提出する。不備な場合は再度撮影する。また、その他提出書類は監督官の指定する様式に基づき提出する。	
6	特記事項	(1) 機械設備工事 ア 本工事は基本平日にて実施するが、コンクリート歩道の掘削、側溝新設及び給水管接続時等の断水時については、官側の指定する土日祝日に実施する。 イ 埋設管の埋設位置はH500mmの深さとする。また、露出部については壁面バンド止め部を除いてラッキング等にて配管保護を施す。 ウ コンクリート歩道厚さは100mmとする。また、配管等新設後、歩道部において塗装を実施する。 エ 本工事の施工は原則12月25日までとする。以降をmanifest等の書類提出期間とする。 オ 本工事に際して、1級管工事施工管理技士及び1級配管技能士（建築配管作業）の資格を全て有する請負業者が実施し、その免状のコピーを官側に提出する。 (2) 材料詳細（新設部材） <table><tr><th colspan="4">機械設備工事</th></tr><tr><th>番号</th><th>品 名</th><th>規 格</th><th>数量</th></tr><tr><td>1</td><td>給水用 PE 管</td><td>水道用ポリエチレン管 2 種二層管 80A</td><td>24.6m</td></tr><tr><td>2</td><td>給水用 PE 管</td><td>水道用ポリエチレン管 2 種二層管 65A</td><td>4.2m</td></tr><tr><td>3</td><td>給水用 PE 管</td><td>水道用ポリエチレン管 1 種二層管 40A</td><td>12.5m</td></tr><tr><td>4</td><td>給水用 PE 管</td><td>水道用ポリエチレン管 1 種二層管 20A</td><td>5.8m</td></tr><tr><td>5</td><td>HIVP 管</td><td>水道用耐衝撃性硬質ポリ塩化ビニル管 40A</td><td>15.2m</td></tr><tr><td>6</td><td>HIVP 管</td><td>水道用耐衝撃性硬質ポリ塩化ビニル管 13A</td><td>7.5m</td></tr><tr><td>7</td><td>雨水側溝</td><td>370 幅</td><td>1.4m</td></tr><tr><td>8</td><td>雨水側溝</td><td>250 幅</td><td>2.4m</td></tr><tr><td>9</td><td>塗装材</td><td>ABC 商会 ストリートカラーNS/F</td><td>37.2㎡</td></tr></table> (3) 全体 ア 材料詳細による部材はあくまで参考であり、工事に使用する材料は同等以上のものを使用する。また、材料同士の互換性等により変更が生じる場合は施工前に監督官へ報告し、同等以上の材料を選定する。その際、金額の増減は行わない。 イ 本仕様書上の寸法はあくまで参考寸法であるため、契約締結後改めて現地確認にて数量を精査する。その際、施工の関係上極めて数量の変更が発生する場合を除き、金額の増減は行わない。 (4) 検査 工事完成後、現場清掃の上監督官に届出た後、検査官の竣工検査を受け合格をもって竣工とする。手直し事項が生じた場合は、手直し完了後再検査を受け、合格をもって竣工とする。		機械設備工事				番号	品 名	規 格	数量	1	給水用 PE 管	水道用ポリエチレン管 2 種二層管 80A	24.6m	2	給水用 PE 管	水道用ポリエチレン管 2 種二層管 65A	4.2m	3	給水用 PE 管	水道用ポリエチレン管 1 種二層管 40A	12.5m	4	給水用 PE 管	水道用ポリエチレン管 1 種二層管 20A	5.8m	5	HIVP 管	水道用耐衝撃性硬質ポリ塩化ビニル管 40A	15.2m	6	HIVP 管	水道用耐衝撃性硬質ポリ塩化ビニル管 13A	7.5m	7	雨水側溝	370 幅	1.4m	8	雨水側溝	250 幅	2.4m	9	塗装材	ABC 商会 ストリートカラーNS/F	37.2㎡
機械設備工事	
番号	品 名	規 格	数量	
1	給水用 PE 管	水道用ポリエチレン管 2 種二層管 80A	24.6m	
2	給水用 PE 管	水道用ポリエチレン管 2 種二層管 65A	4.2m	
3	給水用 PE 管	水道用ポリエチレン管 1 種二層管 40A	12.5m	
4	給水用 PE 管	水道用ポリエチレン管 1 種二層管 20A	5.8m	
5	HIVP 管	水道用耐衝撃性硬質ポリ塩化ビニル管 40A	15.2m	
6	HIVP 管	水道用耐衝撃性硬質ポリ塩化ビニル管 13A	7.5m	
7	雨水側溝	370 幅	1.4m	
8	雨水側溝	250 幅	2.4m	
9	塗装材	ABC 商会 ストリートカラーNS/F	37.2㎡	
		件 名	大久保（8）203号建物給水管補修	
		名 称	仕様書	
		陸上自衛隊大久保駐屯地業務隊	
		図面番号	1／8	
		縮 尺	－	




案内図 S = N, S

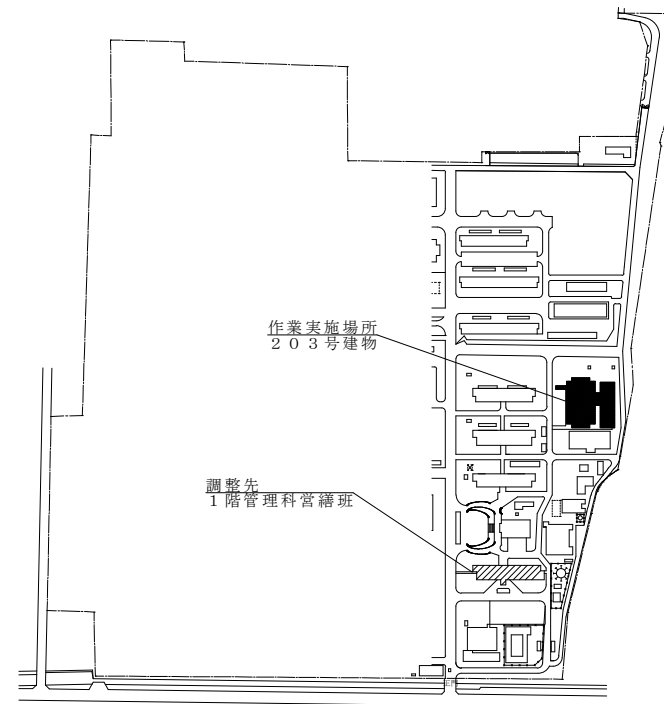


駐屯地配置図 S = 1 : 6,000

件 名	大久保（8）203号建物給水管補修	図面番号	2 / 8
名 称	案内図・配置図	縮 尺	図示
陸上自衛隊大久保駐屯地業務隊管理科営繕班			

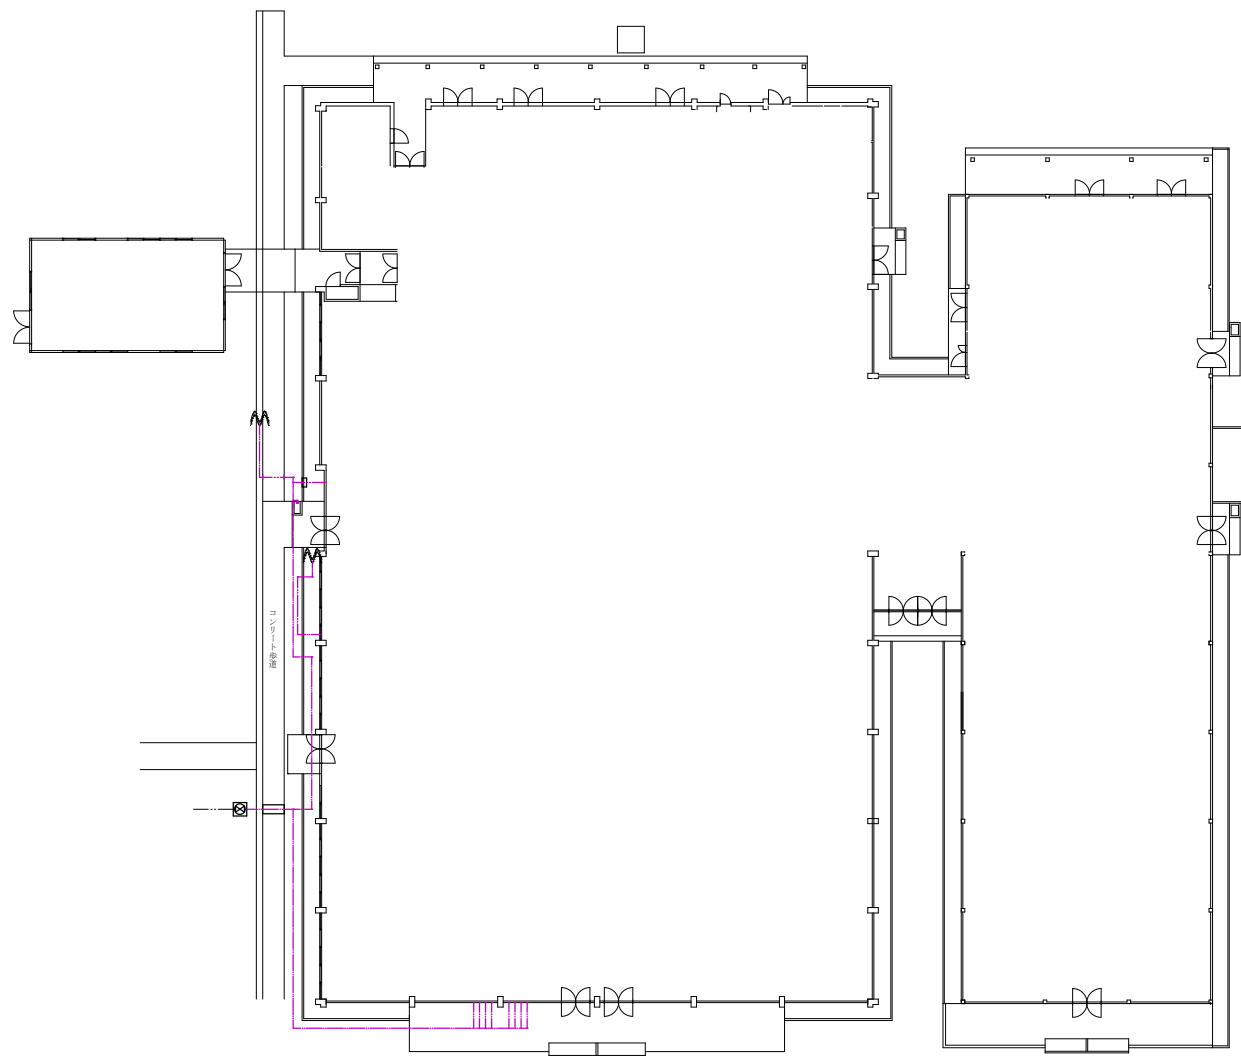




203号建物回り既設配管図 S=1:300

件 名	大久保（8）203号建物給水管補修	図面番号	3 / 8
名 称	既設配管図	縮 尺	S=1:300
陸上自衛隊大久保駐屯地業務隊管理科営繕班			

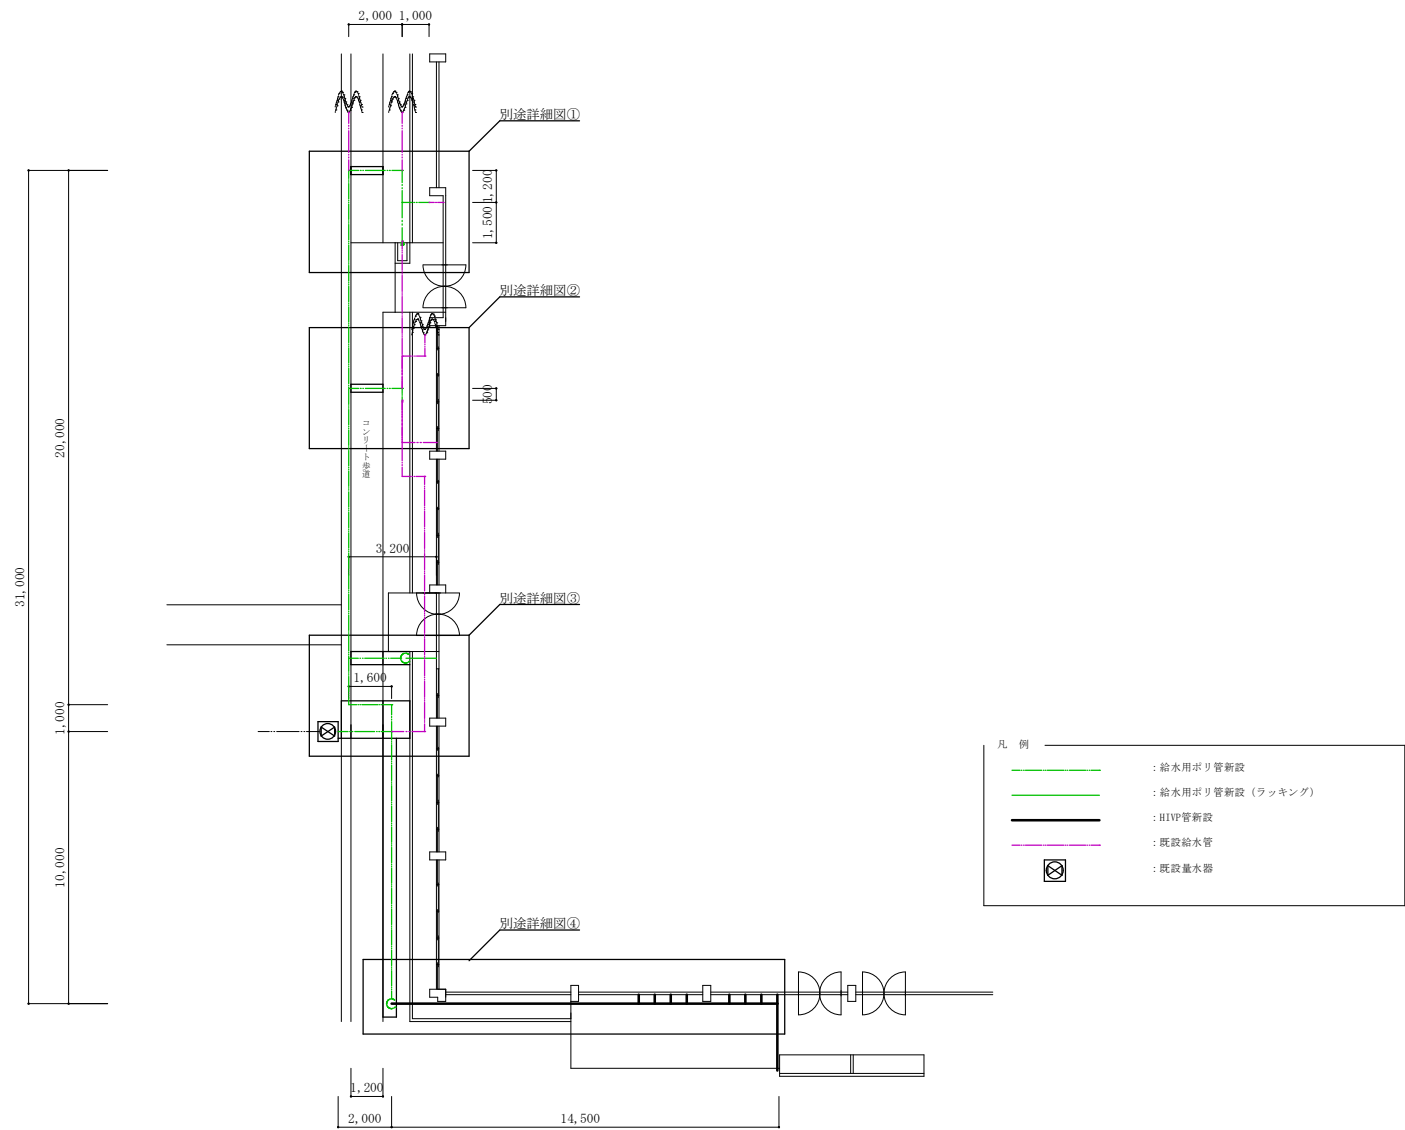


203号建物回り新設配管図 S=1:200


件 名	大久保（8）203号建物給水管補修	図面番号	4 / 8
名 称	新設配管図	縮 尺	S=1:200
陸上自衛隊大久保駐屯地業務隊管理科営繕班			

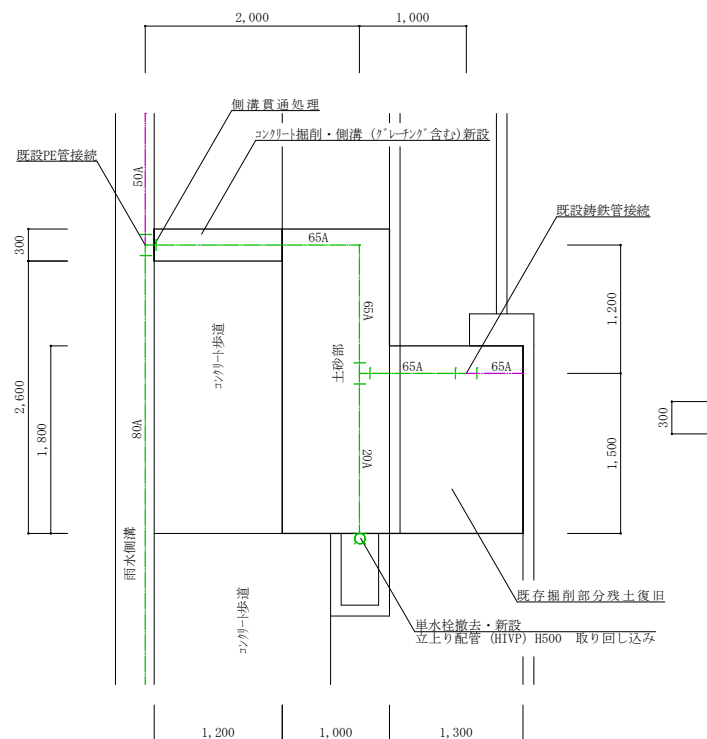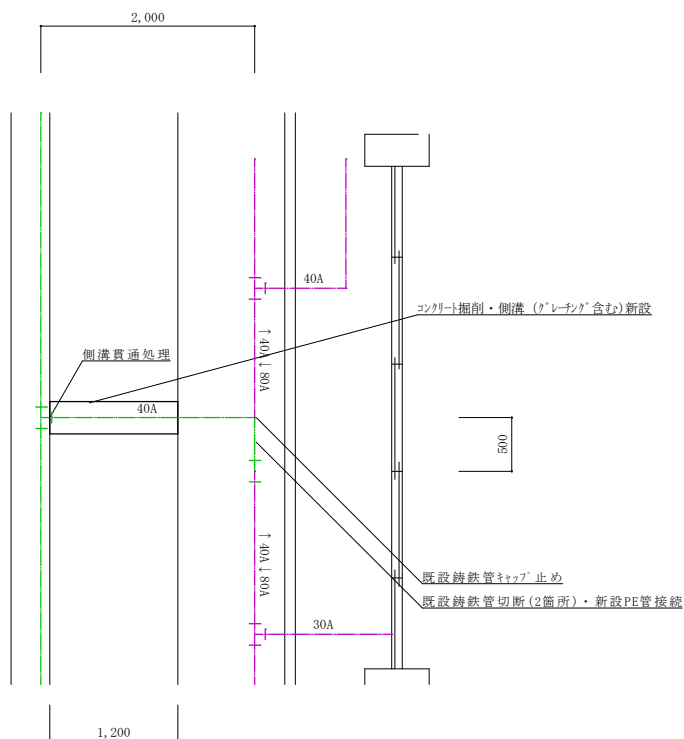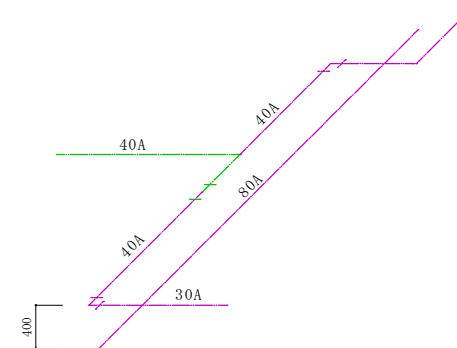


件 名	大久保（8）203号建物給水管補修	図面番号	5 / 8
名 称	詳細図（平面図・アイソメ図）	縮 尺	S＝1：50
陸上自衛隊大久保駐屯地業務隊管理科営繕班			

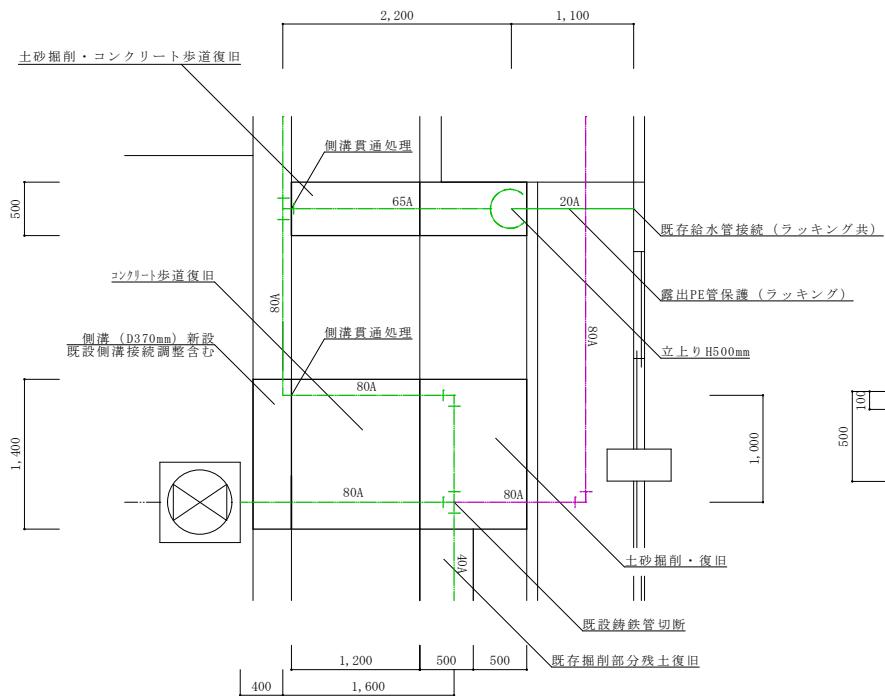

詳細図③-1平面図 S=1:50

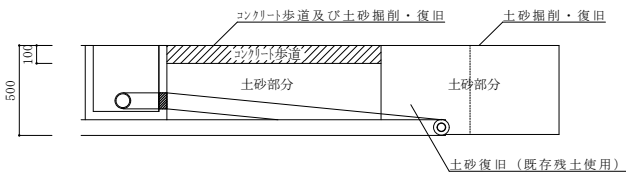


詳細図③-2断面立面図 S=1:30

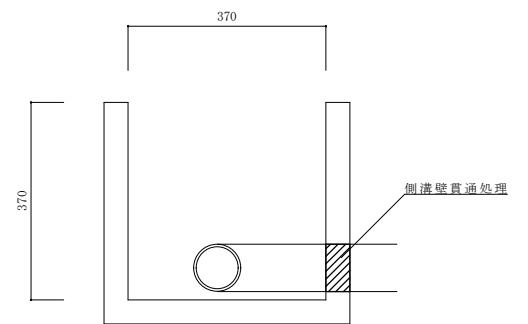


詳細図③-3側溝断面立面図 S=1:10

件名	大久保(8)203号建物給水管補修	図面番号	6 / 8
名称	詳細図(平面図・断面立面図)	縮尺	図示
陸上自衛隊大久保駐屯地業務隊管理科営繕班			

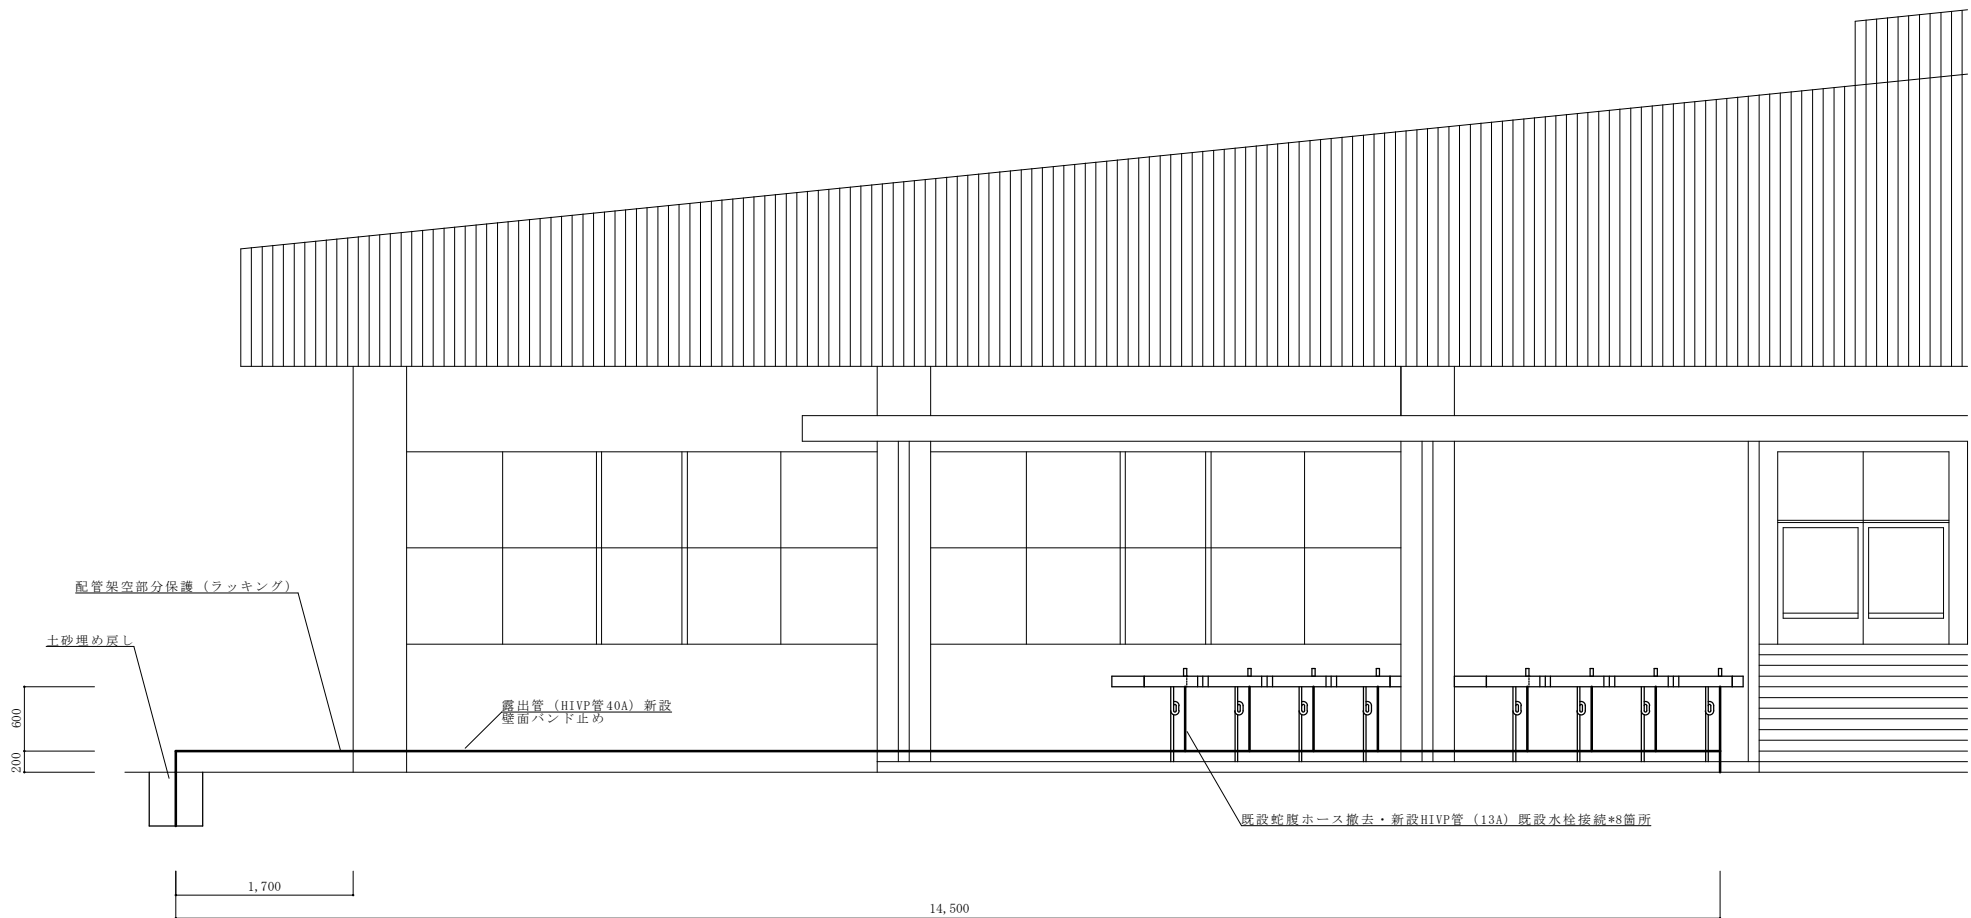

詳細図④立面図 S=1:50

件名	大久保（8）203号建物給水管補修	図面番号	7 / 8
名称	詳細図（立面図）	縮尺	S=1:50
陸上自衛隊大久保駐屯地業務隊管理科営繕班			

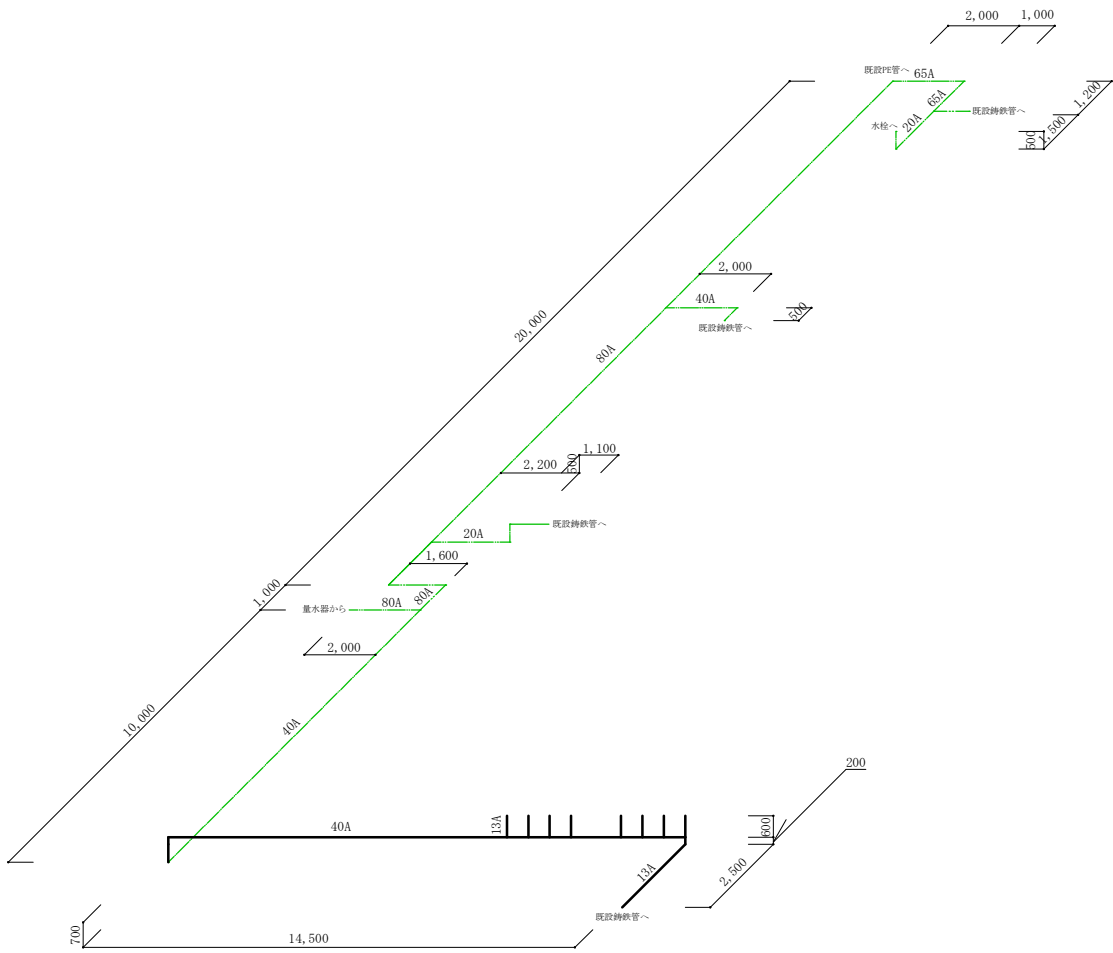

新設配管アイソメ図 S=1:150

【配管作業】

撤 去	数 量	新 設	数 量	備 考
給水管（铸铁管80A）切断	2箇所	給水管（水道用ポリ管80A）	24.6m	既存雨水側溝転がし、露出管保護含む
給水管（铸铁管65A）切断	2箇所	給水管（水道用ポリ管65A）	4.2m	既設铸铁管へ接続
給水管（铸铁管40A）切断	2箇所	給水管（水道用ポリ管40A）	12.5m	既設铸铁管へ接続
給水管（铸铁管20A）切断	2箇所	給水管（水道用ポリ管20A）	5.8m	既設铸铁管へ接続、露出部フッキング
—	—	給水管（HIVP40A）	15.2m	壁面バンド止め
給水蛇腹ホース（13A）	4.8m	給水管（HIVP13A）	7.5m	既設水栓へ接続、蛇腹ホース撤去後キック止め
給水管（铸铁管13A）切断	2箇所	—	—	

【掘削・復旧作業】

撤 去	数 量	新 設	数 量	備 考
土砂掘削	1.48m3	土砂（残土）復旧	6.98m3	
コンクリート歩道掘削	1m3	コンクリート歩道復旧	1m3	砂基礎含む
—	—	雨水側溝（250幅）	2.4m	グレーチング含む
—	—	雨水側溝（370幅）	1.4m	グレーチング含む
雨水側溝貫通処理	3箇所	—	—	
—	—	コンクリート歩道塗装	37.2㎡	



件 名	大久保（8）203号建物給水管補修	図面番号	8 / 8
名 称	アイソメ図	縮 尺	S=1:200
陸上自衛隊大久保駐屯地業務隊管理科営繕班			

数 量 算 出 書

件名：大久保（８）２０３号建物給水管補修

項 目	規 格	数量	単位	内 訳
(建築工事)				
1 仮設工事				
整理清掃後片付け	外壁改修 準用	142.50	m ²	図面4 31*(2+1) + (2+14.5) * (2+1) = <u>142.5m²</u>
2 土工				
(1) 根切り	人力土工 掘削準用	1.48	m ³	①図面5 (0.3*1.2*(0.5-0.1)) *2=0.288m ³ ② (1.4 (0.5+0.5) *0.5) + (0.5*1.2*(0.5-0.1)) + (0.5*(0.5+0.5)*0.5) =1.19m ³ ①+②=1.478m ³ ≒ <u>1.48m³</u>
(2) 埋め戻し	人力土工	6.98	m ³	①図面4、6 10*0.5*0.5=2.5m ³ ②図面5 ((2.6+0.3)*1*0.5) + (1.8*1.3*0.5) = 2.62m ³ ③図面6 (1.4*1.2*(0.5-0.1)) + (1.4*(0.5+0.5)*0.5) + (0.5*1.2*(0.5-0.1)) + (0.5*(0.5+0.5)*0.5) =1.862m ³ ①+②+③=6.982m ³ ≒ <u>6.98m³</u>
3 排水				
(1) 370幅U型側溝	400*400 準用	1.40	m	図面6 <u>1.4m</u>
(2) 250幅U型側溝	300*300 準用	2.40	m	図面5 1.2+1.2= <u>2.4m</u>
4 コンクリート工事				
コンクリート打設	土間コンクリート	1.00	m ³	図面6 (1.4*1.2*0.1) + (0.5*1.2*0.1) =0.228m ³ ≒ <u>1m³</u>
5 塗装工事				
屋外床面塗装	ストリートカラーNS/F 赤	37.20	m ²	図面4 31*1.2= <u>37.2m²</u>
6 撤去工事				
(1) コンクリートはつり		3.00	m ²	①図面5 0.3*1.2*2=0.72m ² ②図面6 (1.4*1.2) + (0.5*1.2) =2.28m ² ①+②=3m ²
(2) カッター入れ		4.80	m	図面5 1.2*4= <u>4.8m</u>
(機械設備工事)				
1 配管工事				
(1) ポリエチレン管	2種 75A準用	24.60	m	図面8 2+1+1.6+20= <u>24.6m</u>
(2) ポリエチレン管	2種 65A準用	4.20	m	図面8 2+1.2+1= <u>4.2m</u>
(3) ポリエチレン管	1種 40A	12.50	m	図面8 10+2+0.5= <u>12.5m</u>
(4) ポリエチレン管	1種 20A	5.80	m	図面8 2.2+0.5+1.1+1.5+0.5= <u>5.8m</u>
(5) 水道用耐衝撃性硬質ポリ塩化ビニル管	HIVP 40A	15.20	m	図面8 0.7+14.5= <u>15.2m</u>
(6) 水道用耐衝撃性硬質ポリ塩化ビニル管	HIVP 16A準用	7.50	m	図面8 (0.6*8) +0.2+2.5= <u>7.5m</u>
2 保温工事				
屋外保温	20A ステンレス鋼板	3.00	m	①図面6 1.1m ②図面7 0.2+1.7=1.9m ①+②= <u>3m</u>

数 量 算 出 書

件名：大久保（８）２０３号建物給水管補修

項 目	規 格	数量	単位	内 訳
3 改修工事				
(1) 配管切断	鋼管類 80A	2.00	箇所	図面8 量水器付近 <u>2箇所</u>
(2) 配管切断	鋼管類 40A、65A	4.00	箇所	図面8 ①65A 既設鋳鉄管へ 2箇所 ②40A 既設鋳鉄管両端 2箇所 ①+②= <u>4箇所</u>
(3) 配管切断	鋼管類 20A、13A	4.00	箇所	図面8 ①20A既設鋳鉄管へ 2箇所 ②13A既設鋳鉄管へ 2箇所 ①+②= <u>4箇所</u>
4 はつり工				
手はつり	口径：100mm 厚さ120～150mm	3.00	箇所	①図面5 2箇所 ②図面6 1箇所 ①+②= <u>3箇所</u>
5 撤去工事				
配管撤去	HIVP 16A準用	4.80	m	図面8 $0.6 \times 8 = \underline{4.8m}$

金額¥(税抜)

※御社様式の細部内訳書の提出をお願いいたします。

品名	規格	単位	数量	単価(税抜)		金額(税抜)	各納地
大久保(8)203号建物給水管補修	仕様書のとおり	セット	1.00				大久保駐屯地業務隊
				合計(税抜)			
						ー以下余白ー	
納入場所	大久保駐屯地業務隊			納期	令和9年1月29日		
入札(契約)保証金	免除	入札(見積)書有効期間					

上記の公告又は通知に対して「入札及び契約心得」及び「標準契約書等」の契約条
項等を承諾のうえ入札見積いたします。
また、当社(私(個人の場合)、当団体(団体の場合))は「入札及び契約心得」
に示された暴力団排除に関する誓約事項について誓約いたします。

年 月 日

分任契約担当官
陸上自衛隊大久保駐屯地
第397会計隊長 今西 耕平 殿

住 所
会 社 名
役職・代表者名
代表者連絡先
担当者名
連 絡 先

市 場 価 格 調 査 票 依 頼 書

業 者 各 位

平素は格別のご高配を賜り厚く御礼申し上げます。お忙しいところ大変恐れ入りますが、本紙にご記入の上、

11月5日(木) 16時までにFAXまたはメールにて

ご返信頂きますようお願い申し上げます。価格調査にご協力をお願い致します。

(回答要領)

- ① 送料の項目はありませんので、送料を含めた金額をご記入下さい。
(内訳がわかる書類がありましたら、随意の様式で結構ですので提出をお願いします。)
- ② 消費税を含まない税抜き金額をご記入下さい。
- ③ その他必要な項目がありました場合は、空欄又は余白にご記入下さい。
- ④ 規格に同等品可と記載されている場合で同等品を申請する場合は、申請書が必要になります。
- ⑤ 辞退の場合は、余白に「辞退」と記載し回答をお願いします。

〒611-0031
京都府 宇治市 広野町風呂垣外1の1
陸上自衛隊 大久保駐屯地 第397会計隊
契約班 担当
TEL: 0774-44-0001
FAX: 0774-43-1818
MAIL: ma397fin-ma@inet.gsdf.mod.go.jp

梶原

内線 365

市 場 価 格 調 査 票 (回 答)

大久保(8)203号建物給水管補修

(住所・会社名・代表者名) (捺印不要です)

決定方法:総品目総額

履行期限(納期): 令和9年1月29日(金)

履行場所(納地): 大久保駐屯地業務隊

入札日時: 令和8年11月9日 11:00

※ 入札公告を併せて送付させていただきます。
差し支えなければ、入札への参加の有無を併せてご返信いただけますようお願いいたします。下記への何れかに○を記載してください。

- 1 全省庁統一参加資格: 保有 ・ 無
- 2 入札: 参加する (郵便 ・ 事前持込 ・ 当日参加) ・ 参加しない

ご担当者:
ご連絡先:

実施計画番号:6QGW12300070

	品 名	規 格	単位	数量	単価(税抜)	金額(税抜き)	各納地
1	大久保(8)203号建物給水管補修	仕様書のとおり	セット	1			大久保駐屯地業務隊
2	370幅U型側溝	400*400 準用	m	1			
3	グレーチング	370幅	m	1			
4	250幅U型側溝	300*300 準用	m	1			
5	グレーチング	250幅	m	1			
6	産業廃棄物	収集運搬	台	1			
	合 計						

委任状

令和8年11月9日

陸上自衛隊大久保駐屯地
第397会計隊長 今西 耕平 殿

委任者

⑨

私は、下記の者を代理人と定め、令和8年11月9日に実施される入札に関する
下記の一切の権限を委任します。

大久保(8)203号建物給水管補修

記

受任者(代理人)

委任事項

- 1 入札に関する件
- 2 契約の締結に関する件
- 3 入札保証金及び契約保証金の納付及び還付に関する件
- 4 契約物品の納入及び取下げに関する件
- 5 契約代金の請求及び受領に関する件
- 6 復代理人の選任に関する件

受任者(代理人)使用印鑑