

公告第78-1号
令和8年10月27日

変 更 公 告

分任契約担当官
陸上自衛隊姫路駐屯地
第352会計隊姫路派遣隊長 川崎 祥

公告第78号「200号建物内部改修（令和8年10月20日）」に係る入札について、内容の一部を下記のとおり変更するので、関係事項を承知のうえ参加されたい。

1 変更事項

入札書内、仕様書第6項に「(12) 工程について、12月11日～12月18日（土日祝を除く）の間に2部屋、1月14日～1月22日（土日祝を除く）の間に3部屋の施工を完了させること。但し、官側の要請があればこの限りではない。」を追記する。

2 入札に関する事項の問い合わせ先

〒670-0881

兵庫県姫路市峰南町1-70 陸上自衛隊姫路駐屯地

第352会計隊姫路派遣隊 担当：川崎

TEL 079-222-4001（内線 345）

FAX 079-222-4006

Mail ma347fin-ma@inet.gsdf.mod.go.jp

3 仕様書に関する事項の問い合わせ先

業務隊管理科営繕班 担当：泉

TEL 079-222-4001（内線 344）

Mail himejigsvc-svc-ma@inet.gsdf.mod.go.jp

作成年月日：令和8年10月16日

200号建物内部改修

姫路駐屯地業務隊

管理科長	営繕班長	工事企画	管 財	施設管理	作 成

特 記 仕 様 書

- 1 件 名 200号建物内部改修
2 場 所 兵庫県姫路市峰南町1-70 陸上自衛隊姫路駐屯地
3 施工期間 契約締結日～令和9年3月31日(水)
4 概 要 内部改修 5部屋及び廊下

(1) タイルカーペット貼り	310.67㎡
(2) 踏み込みSUS見切り取付	24.00m
(3) EP塗装(艶消し)	285.08㎡
(4) ソフト巾木取替(H=100)(処分含む)	120.10m
(5) SOP塗装(艶有り)	21.85㎡
(6) ファンコイルユニット撤去	5台
(7) タイルカーペット撤去	132.00㎡
(8) 産業廃棄物収集運搬処分(梱包材含む)	1式

5 一般事項

- (1) 本施工は本特記仕様書による他、下記仕様書及び関係諸規則によるものとする。
国土交通省大臣官房官庁営繕部監修「公共建築工事標準仕様書(建築工事編)」
国土交通省大臣官房官庁営繕部監修「公共建築改修工事標準仕様書(建築工事編)」
- (2) 本特記仕様書及び図面に疑義が生じた場合には、監督官と協議を行いその指示に従うものとする。
- (3) 現場の収まり等により軽微な変更の必要性が生じた時は、監督官と調整しその指示に従うものとする。ただし、請負金額、工期等の変更は行わないものとする。
また、実施に当たって当然必要と思われる事項は、監督官の指示を受け請負者の責任において実施するものとする。
- (4) 施工実施に関して、隊員及び部外者等に傷害等を与えた場合、または施設等に損害を与えた場合は請負者の責任において復旧及び補償するものとする。
- (5) 使用材料は、仮設材を除き全て新品とし、監督職員の検査を受け合格したものを使用するものとする。
- (6) 請負者は現場代理人等を指定し、関係法令に基づき現場の管理を行い防災に努めること。
また、危険性のある場所には危険表示等の処置を行うものとする。
- (7) 施工現場及び許可された場所以外への無断立入等は厳禁とする。
- (8) 施工写真は、着工前、完成及び施工後隠蔽となる箇所、また、主要な段階状況、使用材料、その他監督官の指示するものを整理し、1部を提出するものとする。
- (9) 本施工に必要な申請及び提出書類は官側の示す規格様式で作成し提出するものとする。
- (10) 本施工実施により知り得た内容に関して監督官の許可無く漏洩してはならないものとする。
- (11) 撤去品が発生した場合、金属類発生材は、関係書類提出後監督官の指示する場所に集積するものとし、その他は全て廃棄物の処理及び清掃に関する法律に基づき適正に処理するものとする。また、処理の結果は書面(産業廃棄物管理票等)にて提出するものとする。
- (12) 本施工は、官側と調整した日時に実施するものとする。
- (13) 施工に必要な電気、水等は請負者が準備することとし、官側より使用する場合は、事前に監督官へ申し出て承認の上、使用料金は官側の算定に基づき、請負者が支払うものとする。
- (14) 施工実施時間は、原則平日08:30～17:00とする。
なお、日時を変更する場合は事前に監督官の承認を受けること。
- (15) 請負業者は、指定期日までに監督官の指示する書式に基づき必要書類を提出すること。

件 名	200号建物内部改修	図面番号	1 / 6
種 別	特記仕様書	縮 尺	
作成部隊	陸上自衛隊 姫路駐屯地業務隊管理科		

6 特記事項

- (1) 本施工に使用する資材は、タイルペットは官給品支給、それ以外の材料については、すべて請負者が用意すること。
- (2) 本仕様書及び図面記載数量及び寸法は、標準につき施工に際して細部を現地確認し各作業を実施すること。また、図面より現地の取り合いを優先とする。
- (3) モルタル面及び石膏ボード面の素地ごしらはB種とする。
- (4) EP塗装（艶消し）は、B種（下地処理、シーラー1回、上塗り2回）、SOP塗装（艶有り）は、B種（下地処理、錆止め1回、上塗り2回）とする。
- (5) 材料の色、柄等については見本等を提出し監督官に承認を得てから使用すること。
- (6) 本施工に使用する主材料・規格等については、公共建築工事標準仕様書の該当する項目によるほか下表のとおり及び同等品以上とする。また、下表に示さないその他の材料については監督官の承認を得たのち使用すること。

工種	材料名	規格	備考
建築	接着剤	JIS A 5536 F☆☆☆☆	
	タイルペット	JIS L 4406 厚さ 2.0mm (官給品支給：サンゲツ NT-331L)	
	ソフト巾木	JIS A 5705 100mm Rあり	
	SUS見切り	JIS G 4305	
	合成樹脂エマルジョンパテ	JIS K 5669	
	合成樹脂エマルジョンシーラー	JIS K 5663 F☆☆☆☆ (参考品：関西ペイント エコカオンシーラー)	
	合成樹脂エマルジョンペイント	JIS K 5663 2種 艶消し F☆☆☆☆ (参考品：関西ペイント ビニテラックス300S)	
	一般用さび止めペイント	JIS K 5674 1種 F☆☆☆☆ (参考品：関西ペイント ザウルスEXⅡ)	
	合成樹脂調合ペイント	JIS K 5516 1種 艶有り F☆☆☆☆ (参考品：関西ペイント カンペ 1液MレタンHG)	

- (7) 施工に際し、製作図・承認図・図面及び見本等が必要であると考えられる場合、もしくは監督官から指示があった場合については速やかに監督官に提出し、承諾を得ること。
- (8) 本施工に際し、事前に工程表を監督官へ提出し、承認を得ること。
- (9) 施工に際し、新設または既設部分への補強及び養生等が必要と思われる箇所については、適切に処置を施すこと。
- (10) ファンコイルユニット撤去後の配管は2階天井裏でキャップ止めとすること。また、床の配管穴については、無収縮モルタル及び保温材で塞ぐこと。
- (11) 施工完了後、1年間における施工の不備は、請負者の負担で修復すること。
- (12) 工程について、12月11日～12月18日（土日祝を除く）の間に2部屋、1月14日～1月22日（土日祝を除く）の間に3部屋の施工を完了させること。
但し、官側の要請があればこの限りではない。

件 名	200号建物内部改修	図面番号	2 / 6
種 別	特記仕様書	縮 尺	
作成部隊	陸上自衛隊 姫路駐屯地業務隊管理科		


官給品内訳書

名 称	品 番	メーカー	数 量	備 考
タイルカーペット	N T－3 3 1 L	サンゲツ	6 9 ケース	1ケース20枚入(5㎡)

件名	2 0 0 号建物内部改修		
種別	官給品内訳書		図番
姫路駐屯地業務隊管理科			3/6




案内図 S=1:80,000

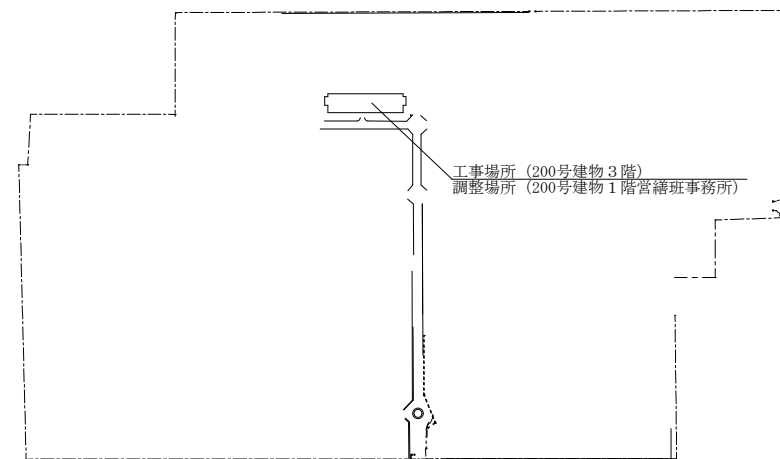

配置図 S=1:5,000

件名	200号建物内部改修		
種別	案内図・配置図	図番	
姫路駐屯地業務隊管理科			4/6

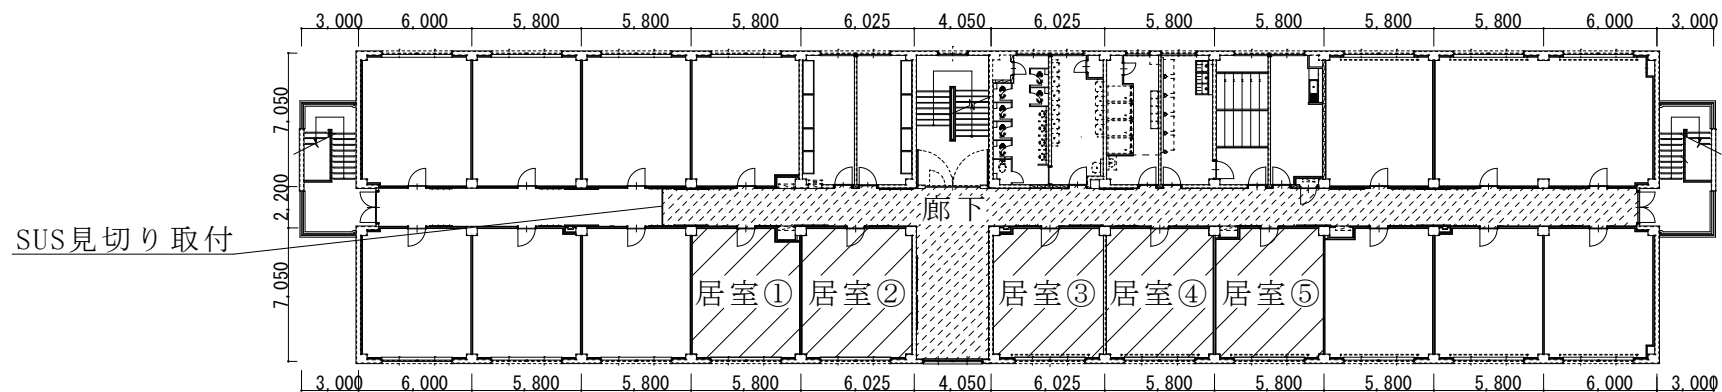

【凡例】


200号建物3階平面図 S=1:400




: 壁・扉塗装、ソフト巾木取替、タイルカーペット貼り、SUS見切り取付、ファンコイルユニット撤去



: タイルカーペット撤去、タイルカーペット貼り、SUS見切り取付

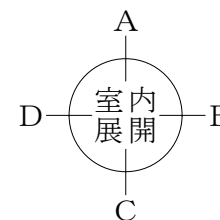

施工数量							
場所	タイルカーペット貼り	SUS見切り取付	EP塗装(艶消し)	ソフト巾木取替	SOP塗装(艶有り)	ファンコイルユニット撤去	タイルカーペット撤去
居室①	35.24㎡	4.40m	57.29㎡	24.02m	4.37㎡	1台	
居室②	36.05㎡	4.40m	55.92㎡	24.02m	4.37㎡	1台	
居室③	35.83㎡	4.40m	57.29㎡	24.02m	4.37㎡	1台	
居室④	36.11㎡	4.40m	57.29㎡	24.02m	4.37㎡	1台	
居室⑤	35.44㎡	4.40m	57.29㎡	24.02m	4.37㎡	1台	
廊下	132.00㎡	2.00m					132.00㎡
合計	310.67㎡	24.00m	285.08㎡	120.10m	21.85㎡	5台	132.00㎡

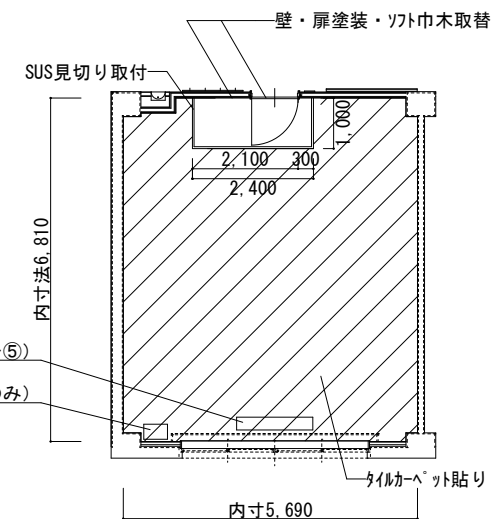


【撤去】ファンコイルユニット (居室①～⑤)


【残置】床置17コン (居室②のみ)

基準平面図 S=1:150


件名	200号建物内部改修		
種別	平面図	図番	
	姫路駐屯地業務隊管理科	5/6	

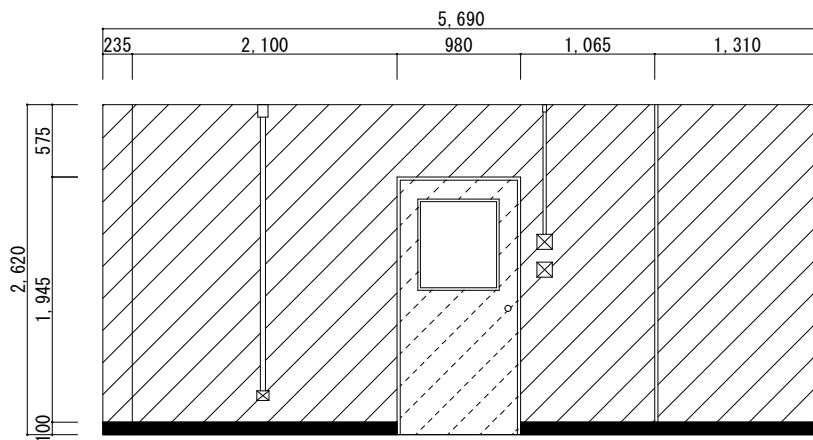

A面

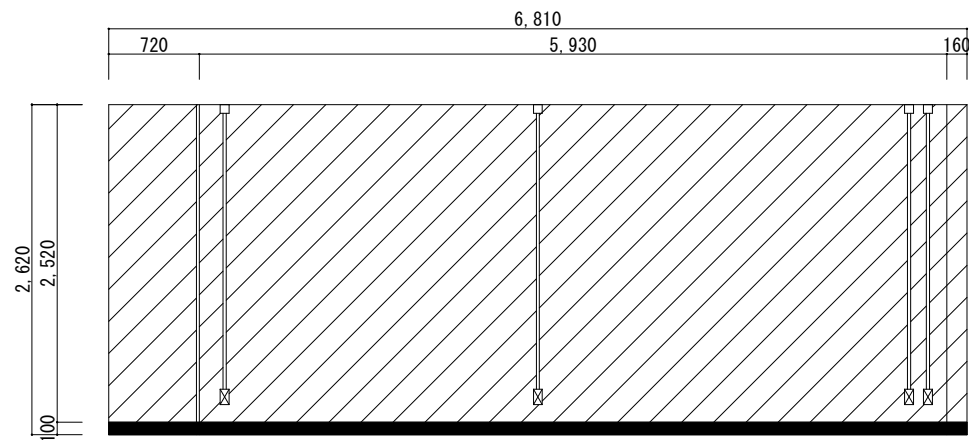


B面

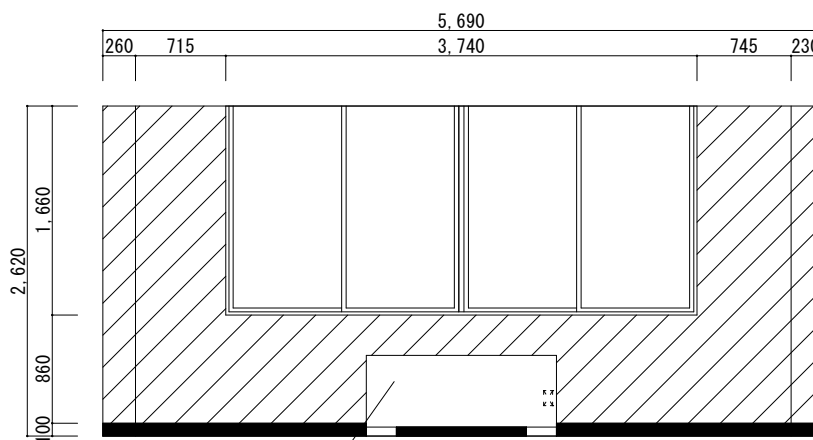

ファンコイルユニット撤去

C面

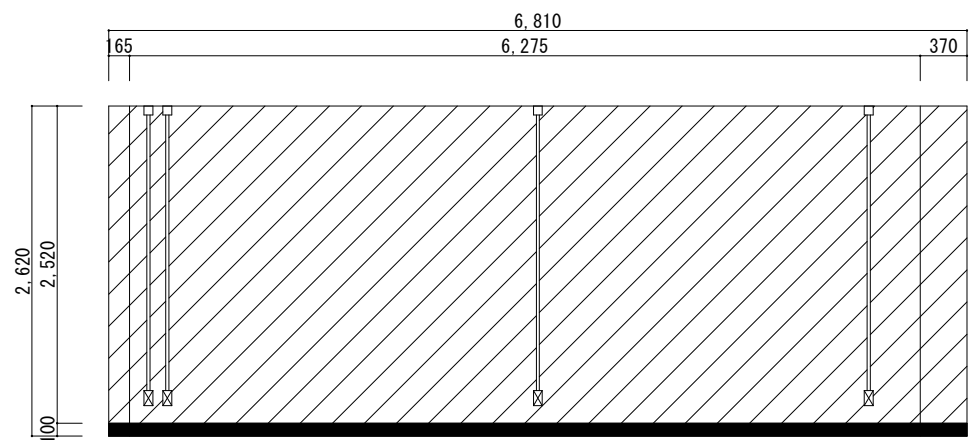

D面

【凡例】

☒ : 【残置】コンセント・スイッチ類

▨ : 素地ごしらえ、壁塗装 (E P 塗装 艶消し)

▩ : 素地ごしらえ、扉塗装 (S O P 塗装 艶有り 両面・枠含む)

■ : 素地ごしらえ、ソフト巾木取替 (H=100 処分含む)

基準居室 (①～⑤) 展開図 S=1:60

件名	200号建物内部改修	
種別	展開図	図番
	姫路駐屯地業務隊管理科	6/6