公告 第 G22 号
令和8年10月29日

公　　告

分任契約担当官
陸上自衛隊伊丹駐屯地
中部方面会計隊本部業務科長　中村　精作

以下のとおり一般競争入札を実施するので、「入札及び契約心得」及び「契約条項」を承知のうえ参加されたい。

1　入札事項

契約実施計画番号	調達要求番号	物品番号	仕様書番号
6QF310702390	6RL01A10038 0001		

品名　または　件名
伊丹（８）伊丹駐屯地正門改修
部品番号　または　規格
仕様書のとおり
使用器材名

数量	単位	銘柄	使用期限等	グループ	指定	検査	包装
1.00	ST						

納地または工事場所	引渡場所
陸上自衛隊伊丹駐屯地	伊丹駐屯地業務隊
搬入場所	納期または工期
管理科営繕班　大西技官（３２１６）	令和9年3月26日（金）

2　競争参加資格
次のいずれかであること
防衛省競争参加資格の「建築一式工事」に係る等級がD等級であること
ただし、細部は注意事項による。

3　契約条項を示す場所
中部方面会計隊本部業務科事務室

4　説明会及び入札執行の日時場所
説明会日時場所：実施しない。
入札日時場所　：令和8年11月10日（火）13時30分　会計隊　入札室

5　保証金
入札保証金：納付（ただし、細部は注意事項による。）　契約保証金：免除

6　落札決定方式及び契約方式
落札決定方式：総品目総額　契約方式：一般競争

7　注意事項
別紙のとおり

別　紙

1　競争に参加する者に必要な資格に関する事項
　次の各項目のすべての条件を満たす者
(1)　予算決算及び会計令第７０条の規定に該当しない者であること。なお、未成年者、被保佐人又は被補助人であって契約締結のために必要な同意を得ている者は、同条中、特別の理由がある場合に該当する。
(2)　予算決算及び会計令第７１条の規定に該当しない者であること。
(3)　都道府県警察から暴力団関係業者として防衛省が発注する工事等から排除するよう要請があり、当該状態が継続している有資格業者については、競争参加を認めない。
(4)　入札後、契約を締結するまでの間に、都道府県警察から暴力団関係業者として防衛省が発注する工事等から排除するよう要請があり、当該状態が継続している有資格業者とは契約を行わない。
(5)　入札心得に定める「暴力団排除に関する誓約事項」に基づく誓約を行わない者の競争参加を認めない。
(6)　契約担当官等から指名停止の措置を受けている期間中の者でないこと。（協力者を含む。）
(7)　一般競争参資格確認申請書（以下「申請書」という。）及び競争参加資格確認資料（以下「資料」という。）の提出期限の日から開札の時までの期間に、近畿中部防衛局長から、工事請負契約等に係る指名停止等の措置要領について（防整施（事）第１５０号）（２８．３．３１）（以下「指名停止措置要領」という。）に基づく指名停止を受けていないこと。
(8)　前号により現に指名停止を受けている者と資本関係又は人的関係のあるものであって、当該者と工事について防衛省と契約を行おうとする者でないこと。
(9)　原則、現に指名停止を受けている者の下請負については認めない。ただし、真にやむを得ない事由を該当する省指名停止権者が認めた場合には、この限りでない。
(10) 防衛省における令和７、８年度有効の一般競争参加資格（建築一式のＤ等級）の写しを提出することを条件とする。ただし、競争参加資格を申請中の場合は申請済であることが確認できる書類を提出すること。

2　低入札価格調査について
(1)　予算決算及び会計令第８５条による基準価格を下回った入札を行った者は、最低価格入札者であっても必ずしも落札者とならない場合がある。
(2)　最低価格の入札金額が契約担当官等が定める調査基準額に該当する場合は、入札価格の内訳書等といった積算資料等を提出を依頼する可能性がある。
(3)　積算資料等の提出に応じない場合又は不十分な場合は、その旨説明を求める可能性がある。
(4)　積算資料等の提出・説明に応じない場合又は不十分な場合は、「契約の内容に適合した履行がされないおそれがある」ものとして落札者としない可能性がある。

3　契約条項等を示す場所
　仕様書及び入札資料は、下記に示す期間、中部方面会計隊本部業務科契約班窓口又は陸上自衛隊中部方面会計隊ホームページにおいて掲載し配布する。
令和８年１０月２９日～令和８年１１月９日（０８１５～１７００）

4　入札方法
　落札決定に当たっては、入札書に記載された金額に当該金額の１０％に相当する額を加算した金額（当該金額に１円未満の端数があるときは、その端数を切り捨てるものとする。）をもって落札価格とするので、入札者は消費税、地方消費税の課税事業者、免税事業者であることに拘わらず入札書には、見積もった金額の１１０分の１００（消費税を含まない。）を記載すること。

5　入札の無効
(1)　第１項で示した競争に参加する者に必要な資格を有しない者のした入札
(2)　入札に関する条項に違反した入札
(3)　入札金額、入札者の氏名及び押印された印影が判別し難い入札 。代表者印のない入札。
ただし押印を省略する場合は、責任者・担当者の氏名及び連絡先の記載のない入札

6　契約書等の作成
(1)　契約金額が１００万円以上は契約書を作成する。
(2)　細部の記載要領については、落札決定後落札者に説明・作成する。

7　適用する契約条項
　駐屯地用標準契約書の工事請負契約条項、談合等の不正行為に関する特約条項、暴力団排除に関する特約条項とする。

8　その他
(1)　**郵便等による入札については、令和８年１１月９日１７時００分到着分までを有効とする。**
　なお、事前に郵便入札の申し出を中部方面会計隊本部業務科契約班まで行うとともに、必ず便着の確認をすること。また、落札となるべき同価による入札が２者以上あった場合は、当該入札に関係の無い職員により抽選を実施し落札者を決定する。再度の入札となった場合は、別途連絡する。
(2)　電報・電話等による入札は認めない。
(3)　**入札に参加を希望する者は、入札参加希望受付時（令和８年１１月９日１７時００分まで）に資格審査結果通知書の写しを提出すること。（ＦＡＸ可）**
(4)　代表者以外での入札については、入札までに委任状を提出すること。
（様式随意、なお郵便入札時は不要）
(5)　**市価調査等依頼の場合は協力されたい。（ＦＡＸ可）**
(6)　入札及び契約に関する詳細は、陸上自衛隊伊丹駐屯地中部方面会計隊本部契約班にて閲覧されたい。
(7)　落札者が「入札及び契約心得」に従って契約の締結手続きをしない場合には、落札者が契約締結に応じないものとみなし、落札価格の１００分の５に相当する金額を違約金として徴収し、契約者が契約を履行しない場合は、契約金額の１００分の１０以上の金額を違約金として徴収する。
(8)　落札決定については総品目総額予定価格の範囲内で最低の価格（総額）をもって申込をした者を落札者とする。なお、落札となるべき同価の入札をした者が２人以上ある場合は、くじ引きにより落札者を決定する。

入札に関する問い合わせ
　〒６６４－００１２　兵庫県伊丹市緑ヶ丘７－１－１
　陸上自衛隊伊丹駐屯地　中部方面会計隊本部　業務科契約班　担当　：長峯
　０７２－７８２－０００１ 内線（３４２４）　ＦＡＸ０７２－７８２－００３５（直通）
仕様書に関するお問い合わせ
　陸上自衛隊伊丹駐屯地　業務隊管理科　担当　：大西
　０７２－７８２－０００１ 内線（３２１６）

https://www.mod.go.jp/gsdf/mae/mafin/

本公告は、陸上自衛隊伊丹駐屯地　中部方面会計隊本部業務科契約班
陸上自衛隊中部方面隊ホームページ　https://www.mod.go.jp/gsdf/mae/mafin/に掲載。
ＱＲコードから公式サイトにアクセスできます。

仕　様　書

1　名　　称：　伊丹（８）伊丹駐屯地正門改修

2　場　　所：　兵庫県伊丹市緑ヶ丘７丁目１―１（陸上自衛隊伊丹駐屯地）

3　納　　期：　令和９年３月２６日（金）

4　概　　要：

場　所	概　　要	数　量	備　考
正門周辺・ 262 号建物	剣先フェンス設置 ○門扉・通用口・門柱 （参考製品）四国化成 プチガード PDC1-1364SC ○塀（基礎工共） （参考製品）朝日フェンス PS-KB 600 デザイン剣先付	一式	詳細 図面 参照
	インターホン設備新設 ○インターホン親機新設　１台 （参考製品）アイホン JP-4MED ○既設塀インターホン子機新設　１台 （参考製品）アイホン JP-DA ○既設 1P 加入者保安器～新設子機間配線 EM－FCPEE0.65-2P(PF16)（既設電柱へ添架～子機）	一式	

5　一般仕様

本工事の仕様は、本仕様書によるほか、図面、「公共建築改修工事標準仕様書（建築、機械設備、電気設備工事編）（以下、改修標準仕様書)」等の定めるところによる。

また本工事を実施するにあたり、適用を受ける関係法令等（条例を含む。）を遵守し、材料の選定、品質性能の確保、工法の選定、検査等を行うものとする。

6　一般事項

(1)　本工事は、「公共工事の品質確保の促進に関する施策を総合的に推進するための基本的な方針」に準じ、丁寧かつ確実に実施するものとする。

(2)　「監督官」とは、官側の監督職員とし、「請負者」とは当該工事請負契約の請負者又は契約書等の規定により定められた現場代理人をいう。

(3)　施工に際し、本仕様書及び図面に疑義が生じた場合は、監督官と協議し、また軽微な変更に対し請負金額の変更はしないものとする。

(4)　着工に先立ち工程表を作成し、監督官の承諾を受けるものとする。

(5)　現場管理・安全管理

ア　請負者は、工事の実施によって部隊等の施設に対し損害を与えた場合は、損害の事項に対して現状復旧する。

イ　現場の風紀・衛生・盗難予防について必要な事項を施すとともに、請負者の責任において管理するものとする。

ウ　現場代理人は管理能力を有する者とし、設計図書に基づく工程の管理、施工状況の検査及び材料の試験等および、作業員への作業工程の周知等を行なう。

オ　現場は、常に整理整頓を心がけ、必要に応じ清掃等を実施するものとする。

カ　請負者は、作業条件を関係者に十分把握させるとともに、作業員に対して安全教育を実施し、安全な作業方法及び安全点検を実施するものとする。

キ　工事に際し、既設部分への養生等が必要と思われる箇所については、適切な養生を実施すること。

(6)　電気・水道・火気等の使用について

ア　施工に必要な電気・水については、監督官に申し出て監督官の許可する範囲において有料で利用できるものとする。

イ　原則、工事エリアでの火気使用は厳禁とする。使用する場合は、あらかじめ監督官に申し出て、協議した後、指定した場所において使用するものとする。

(7)　工事エリア以外への立ち入り及び指定場所以外での喫煙を禁止する。

7　特記事項

(1)　作業先立って現地調査を行い、施工要領を確認したうえで官側に確認の上作業を実施すること。

(2)　作業に伴い、事前に立入者名簿を提出すること。また立入希望日については事前に官側と調整を行った上で作業を行うものとする。

(3)　作業実施日は平日及び土日祝日を含め、官側と調整の上で計画すること。

(4)　既設塀に新設剣先フェンスを設置する際は塀天面部を掘削の上、メーカー仕様書等に基づき必要な基礎工事と同等の施工を行うこと。なお、施工後は既設塀の仕上（タイル貼り）に順じた補修を行うこと。

件　名	伊丹(8)伊丹駐屯地正門改修	図　番
伊丹駐屯地業務隊　管理科　営繕班		1／7

8　提出書類

(1)　工程表（契約後すみやかに）
(2)　着工届（着工前）
(3)　竣工届（竣工後すみやかに）
(4)　写真（作業前、作業中、作業後、その他監督官が指示する箇所）
(5)　材料承認図等（機器製作図、納入仕様書、試験成績書等、ﾒｰｶｰｶﾀﾛｸﾞ等）
(6)　使用材料報告書（材料搬入報告書、出荷証明書等）
(7)　作業日誌（日毎に作成し報告）
(8)　産業廃棄物処分関連書類（産業廃棄物管理票（写）、収集運搬・処分業許可証（写））
(9)　その他監督官が指示したもの

9　検　　査

工事終了後、現場清掃のうえ監督官に届け出て検査官の実施する完成検査を受け、合格を以て、作業完了とする。なお手直し事項が生じた場合については手直し完了後再検査を受け合格を以て作業完了とする。

件　名	伊丹(8)伊丹駐屯地正門改修	図　番
伊丹駐屯地業務隊　管理科　営繕班		2／7

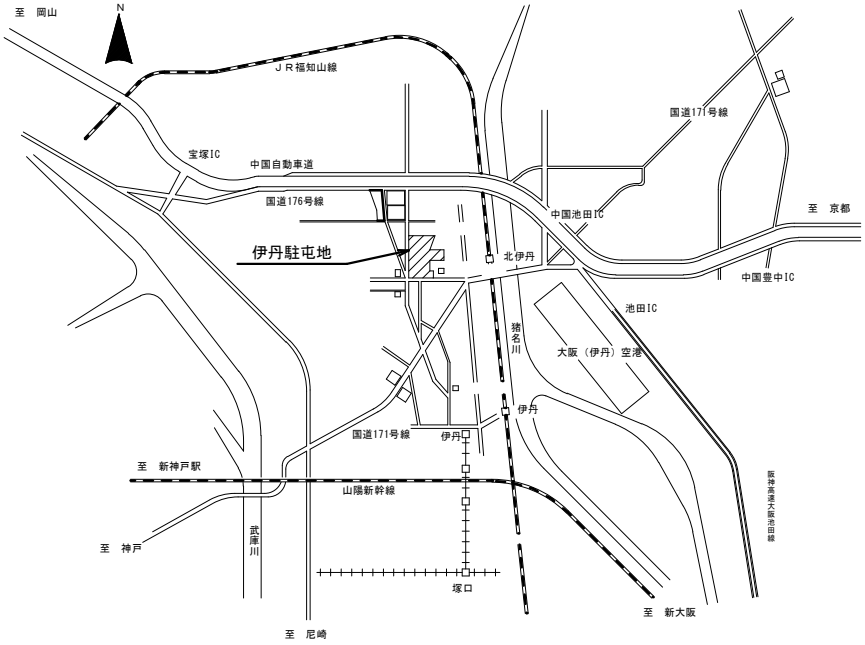

駐屯地案内図　S＝NS

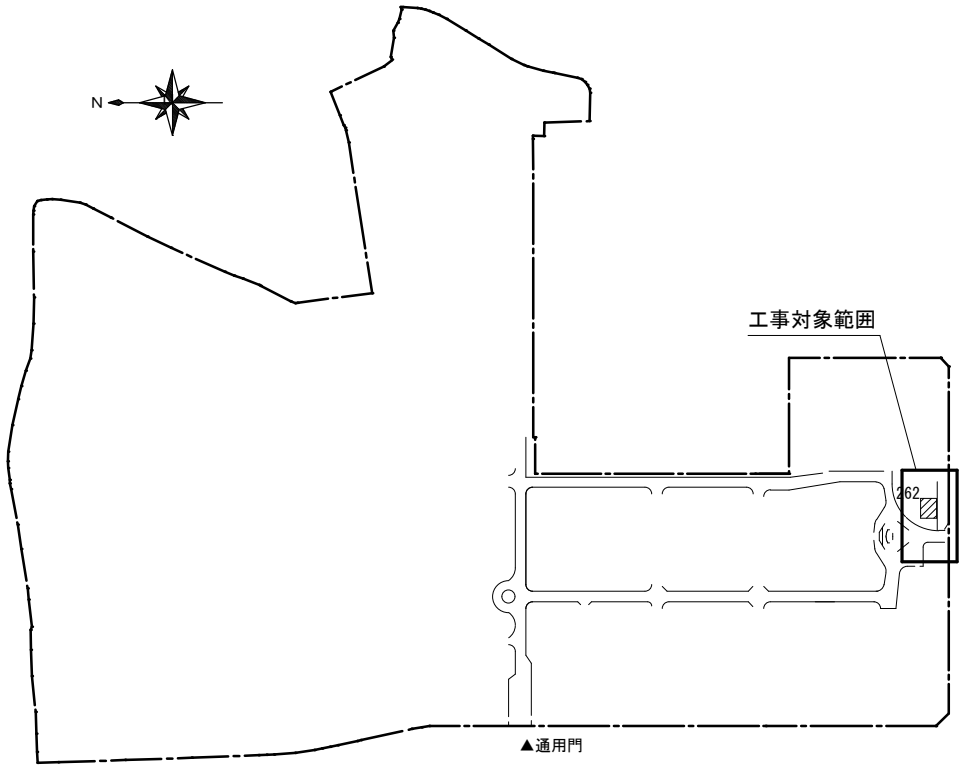

駐屯地配置図　NS

件名	図名		縮尺	図番
伊丹（８）伊丹駐屯地正門改修	案内図・配置図	関係者以外不許可複製	NONSCALE	３／７

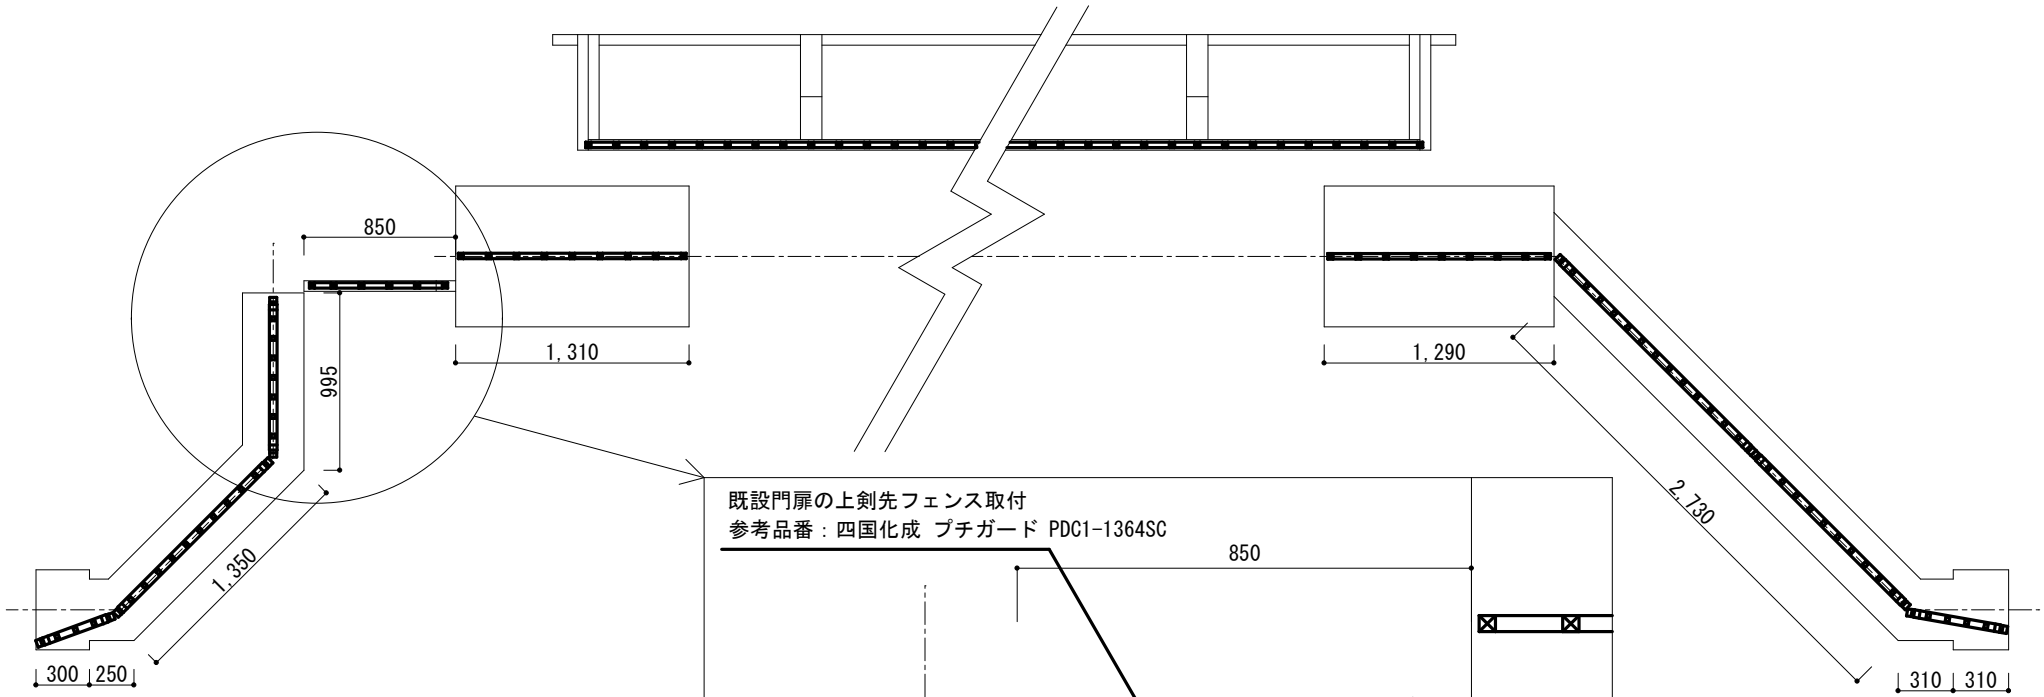

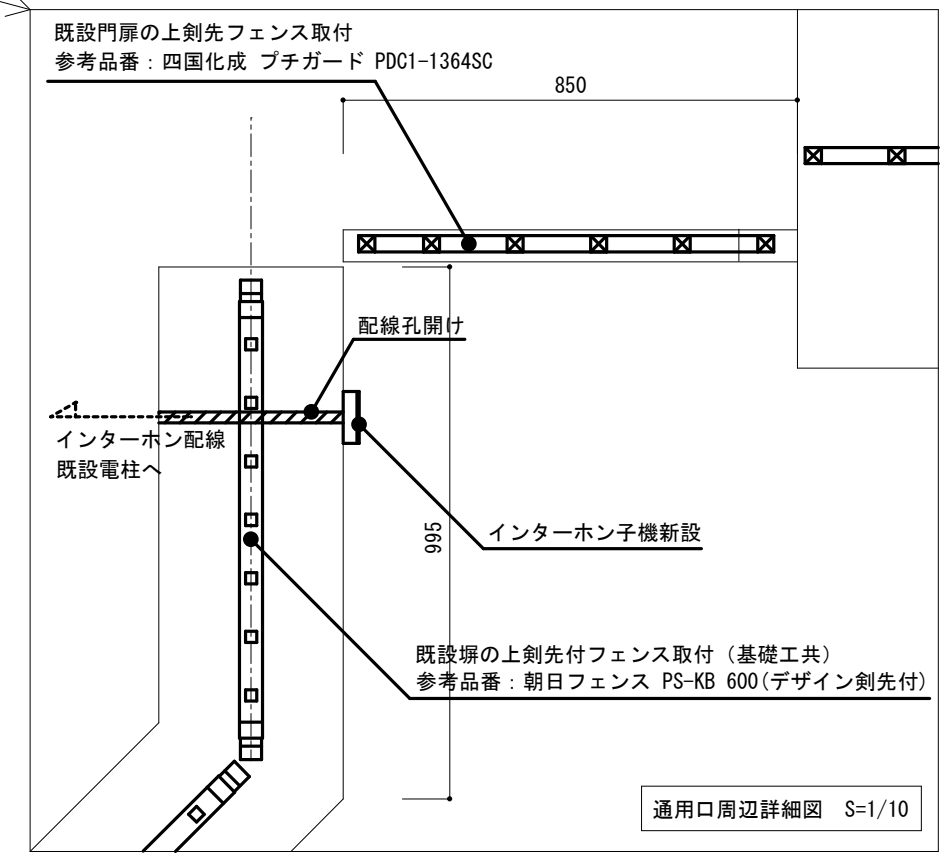

正門周辺平面図　S=1/30

通用口周辺詳細図　S=1/10

件名	図名		縮尺	図番
伊丹（８）伊丹駐屯地正門改修	正門周辺詳細図	関係者以外不許可複製	図示	4／7

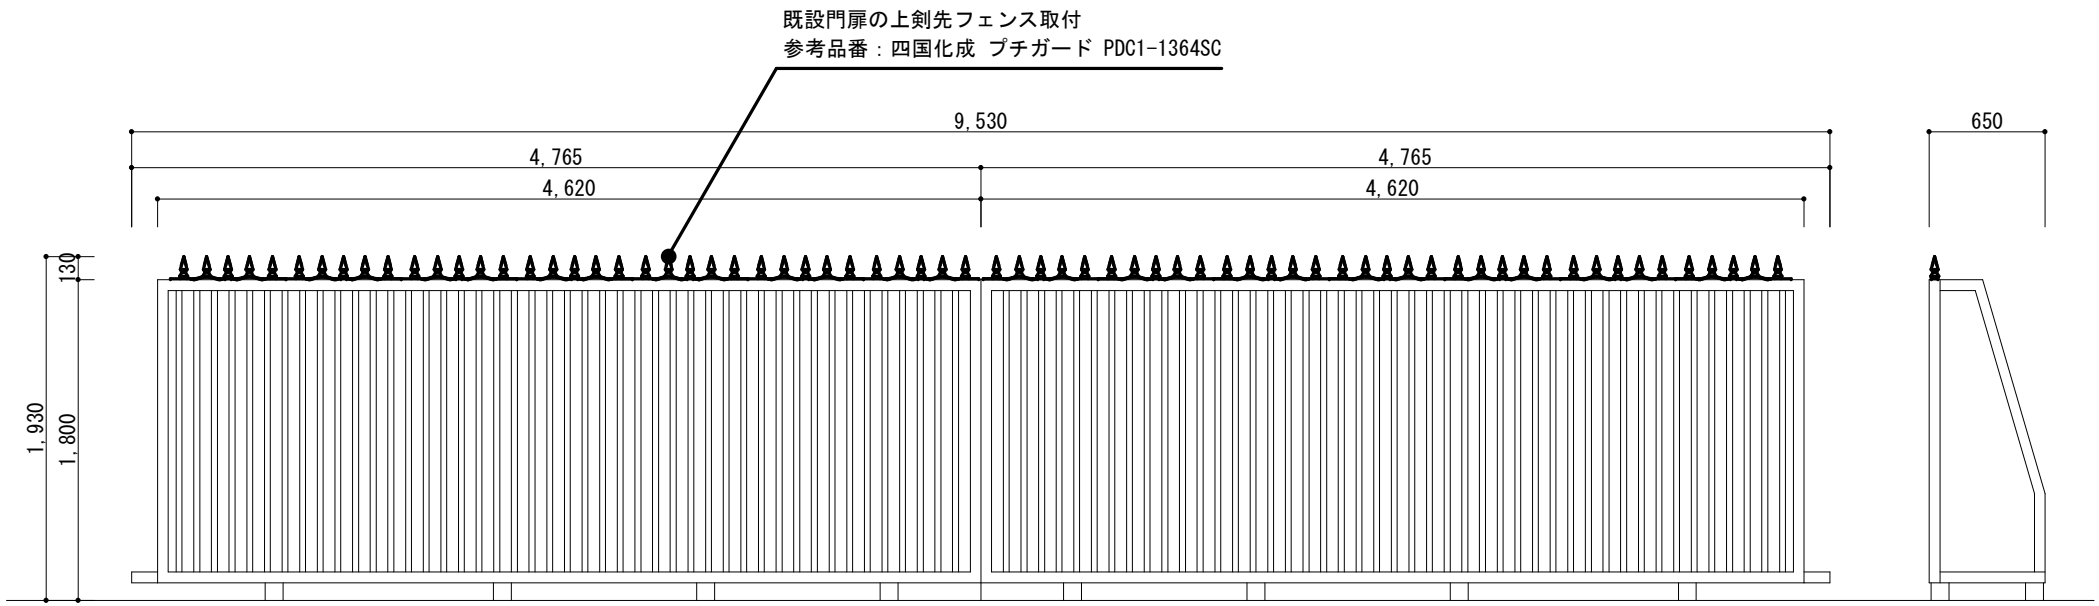

門扉立面図　S=1/30

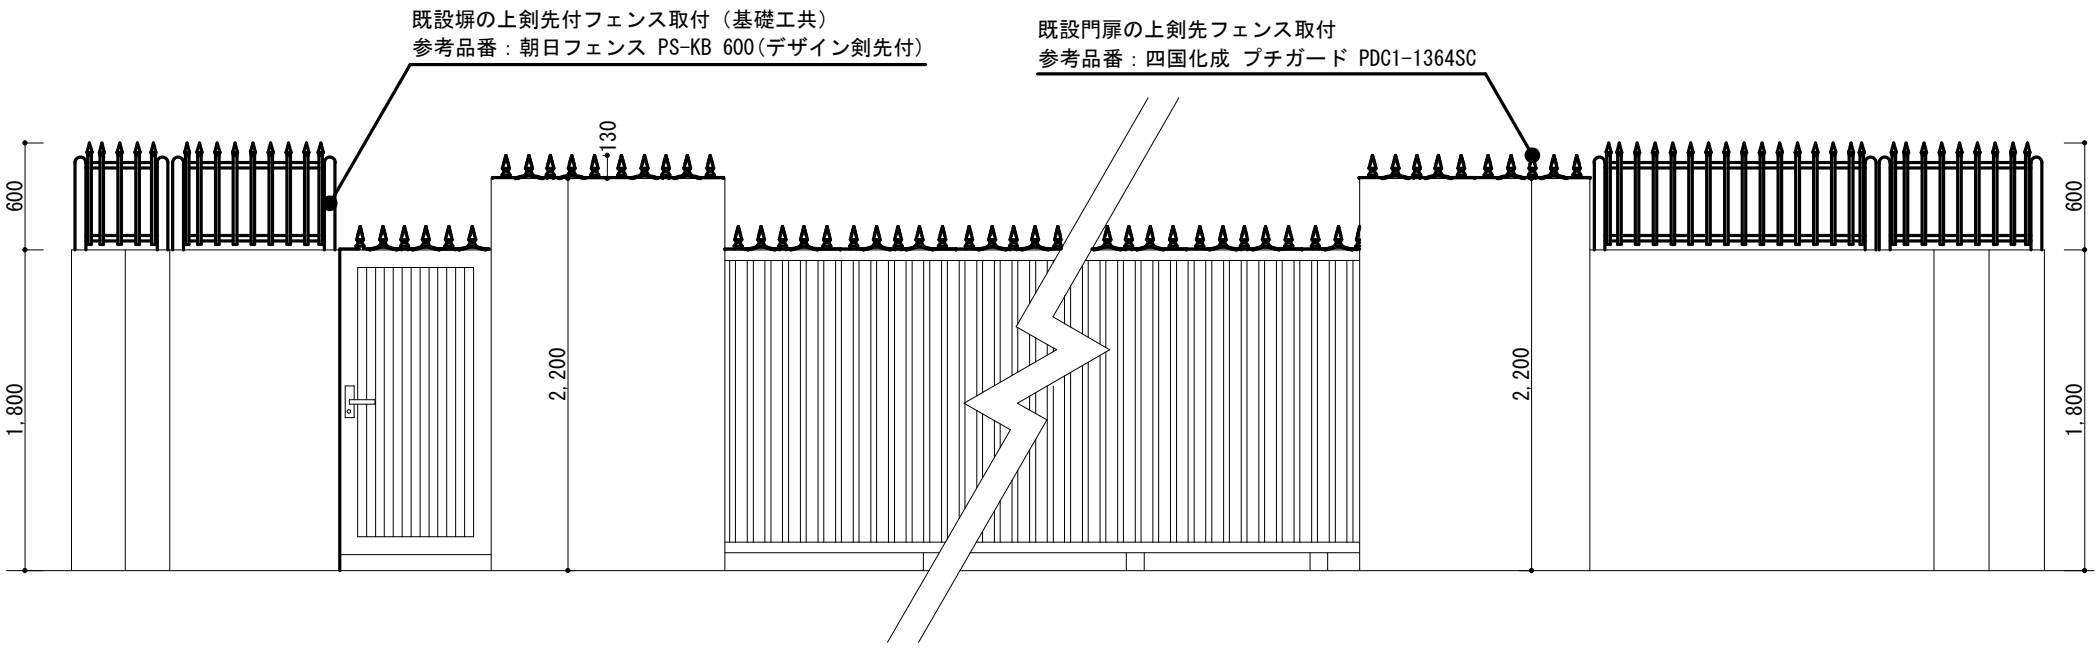

正門周辺立面図　S=1/30

件名	図名		縮尺	図番
伊丹（８）伊丹駐屯地正門改修	正門周辺立面図	関係者以外不許可複製	図示	５／７

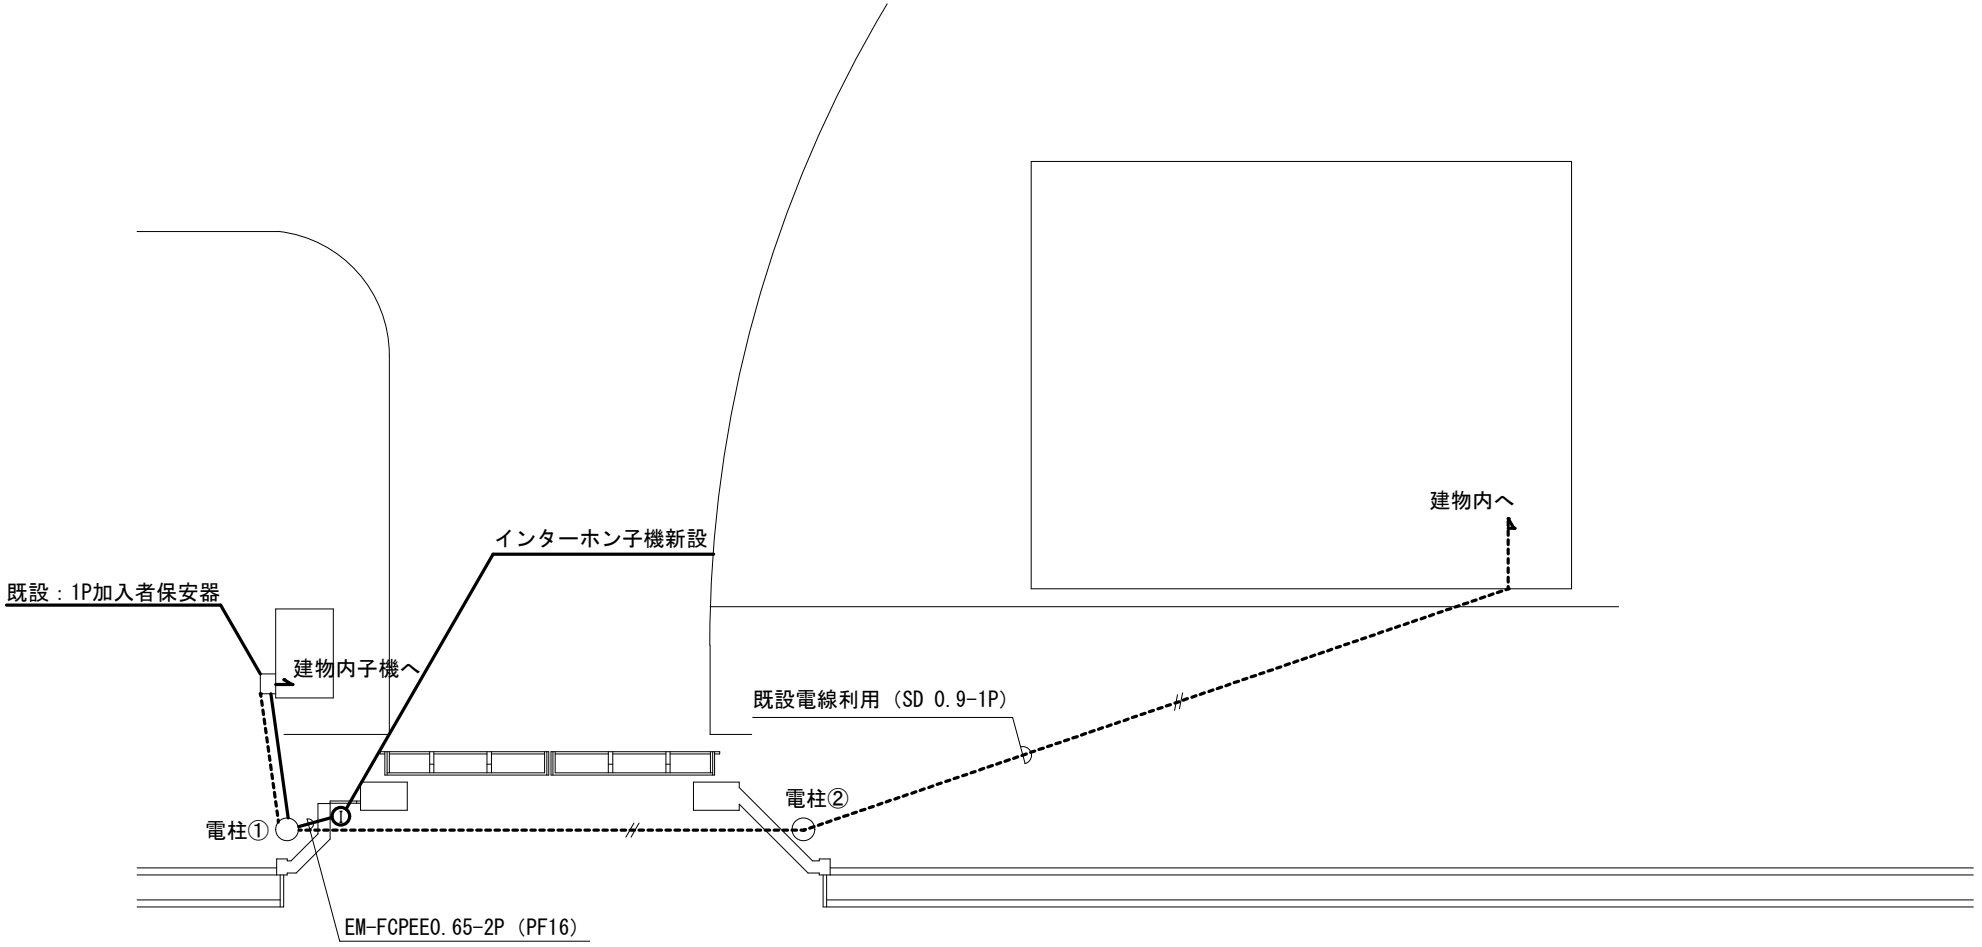

屋外通信設備図　S＝1/150

件名	図名		縮尺	図番
伊丹（８）伊丹駐屯地正門改修	屋外通信設備図	関係者以外不許可複製	図示	６／７

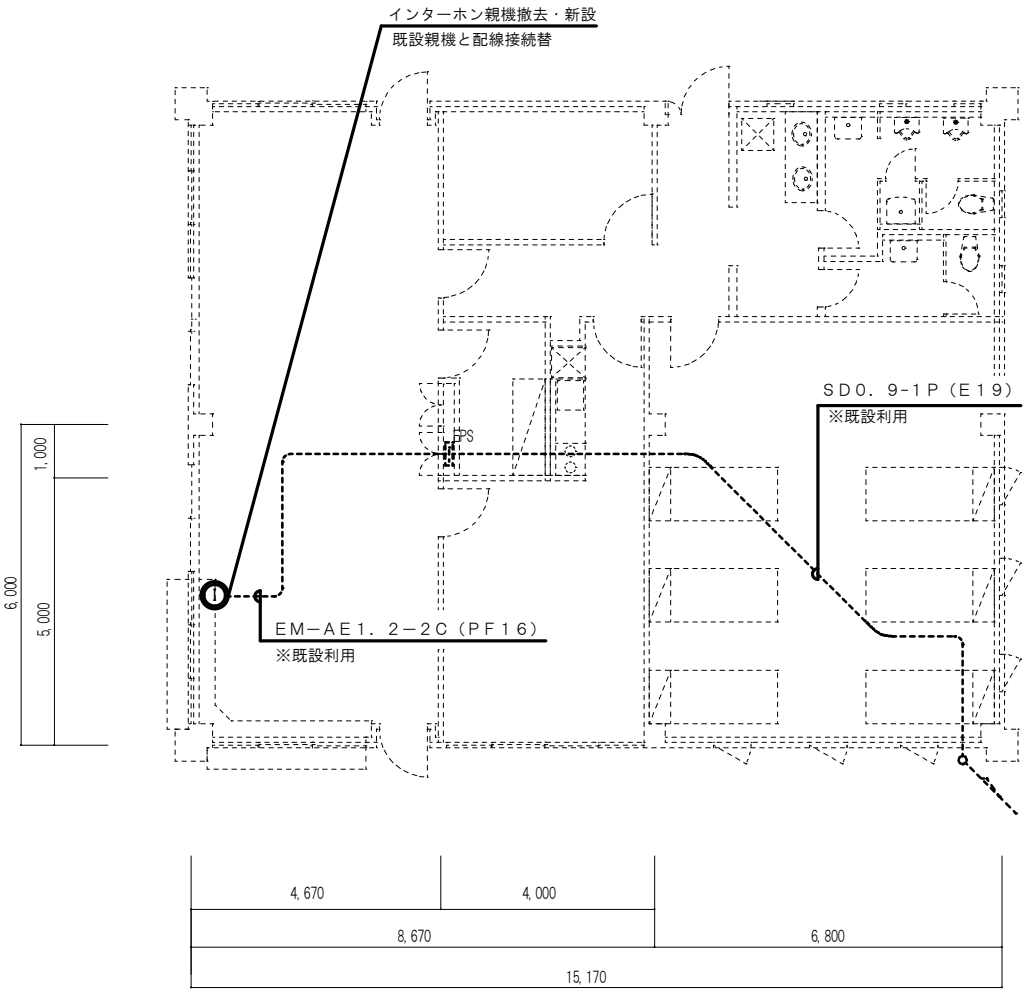

通信設備図　S=1/100

【機器一覧】

記　号	項　目	型　式	数 量	備　考
ⓘ ①	インターホン撤去・新設	親機×１、子機×１ 新設参考品番：アイホン モニター付親機：JP-4MED カメラ付ドアホン子機：JP-DA	１式	

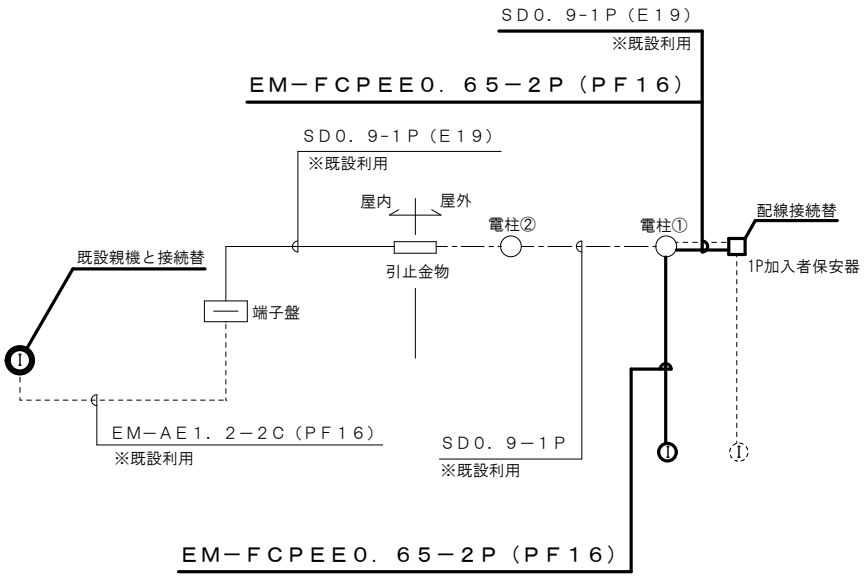

通信配線系統図　ＮＳ

件名	図名		縮尺	図番
伊丹（８）伊丹駐屯地正門改修	２６２号建物通信設備図	関係者以外不許可複製	図示	７／７

入 札 書

分任契約担当官陸上自衛隊伊丹駐屯地
中部方面会計隊本部　業務科長　中村　精作　殿

¥

1.履行期限　　令　和　9　年　3　月　26　日

2.履行場所　　陸　上　自　衛　隊　伊　丹　駐　屯　地

上記入札条件及び「入札及び契約心得」及び「標準契約書及び請書」の契約条項を承諾の上入札します。

また、当社（私（個人の場合）、当団体（団体の場合））は「入札及び契約心得」に示された暴力団排除に関する誓約事項について誓約します。

令 和 8 年 1 1 月 1 0 日

住所・名称・代表者名

内　訳(消費税含まない)

品　　名	規　　格	単位	数　量	単　価	金　額
伊丹(8)伊丹駐屯地正門改修	仕様書のとおり	ST	1		
積算内訳書を添付してください（書式は貴社様式）。					
	―以下余白―				

※ なつ印は鮮明に、訂正個所には代表者印を

市価調査書

分任契約担当官陸上自衛隊伊丹駐屯地
中部方面会計隊本部　業務科長　中村　精作　殿

¥

1.履行期限　　令　和　9　年　3　月　26　日

2.履行場所　　陸　上　自　衛　隊　伊　丹　駐　屯　地

3.締切日　　令　和　8　年　1　1　月　5　日　　10時00分

通信欄	広く市場価格調査を実施し、適切な価格の把握に努め予定価格の算定の資料とするため、各取引業者の方々にご協力を頂いております。金額をご記入の上、FAXでご返信お願いします。

令　和　　年　　月　　日　住所・名称・代表者名

内　訳(消費税含まない)

品　　名	規　　格	単位	数　量	単　価	金　額
伊丹(8)伊丹駐屯地正門改修	仕様書のとおり	ST	1		
積算内訳書を添付してください(書式は貴社様式)。					
	―以下余白―				

※ なつ印は鮮明に、訂正個所には代表者印を