公告 第 81 号
令和8年11月16日

# 公　　告

分任契約担当官
陸上自衛隊姫路駐屯地
第３５２会計隊姫路派遣隊長　川﨑　祥

以下のとおり一般競争入札を実施するので、「入札及び契約心得」及び「契約条項」を承知のうえ参加されたい。

１　入札事項

| 契約実施計画番号 | 調達要求番号 | 物品番号 | 仕様書番号 |
|---|---|---|---|
| 6QFN1HC01210 | 6RN71AE0147 0001 | | |

| 品名　または　件名 |
|---|
| ＃２樹木剪定等役務 |
| 部品番号　または　規格 |
| 仕様書のとおり |
| 使用器材名 |
| |

| 数量 | 単位 | 銘柄 | 使用期限等 | グループ | 指定 | 検査 | 包装 |
|---|---|---|---|---|---|---|---|
| 1.00 | ST | | | | | | |

| 納地または工事場所 | 引渡場所 |
|---|---|
| 陸上自衛隊姫路駐屯地 | 業務隊管理科　営繕班 |
| 搬入場所 | 納期または工期 |
| 長瀧事務官　内線３４３　２００号建物 | 令和9年3月31日（水） |

２　競争参加資格
次のいずれかであること
全省庁統一資格の「役務の提供等」に係る等級がA、B、C、D等級であること
ただし、細部は注意事項による。

３　契約条項を示す場所
第３５２会計隊姫路派遣隊　事務室

４　説明会及び入札執行の日時場所
説明会日時場所：実施しない
入札日時場所　：令和8年12月2日（水）11時00分　陸上自衛隊姫路駐屯地 入札室

５　保証金
入札保証金：免除　契約保証金：免除

６　落札決定方式及び契約方式
落札決定方式：総品目総額　契約方式：一般競争

７　注意事項
細部は別紙のとおり
適用する契約条項は、駐屯地用標準契約書の役務請負契約条項、談合等の不正行為に関する特約条項、暴力団排除に関する特約条項とする。

別　紙

1　競争に参加する者に必要な資格に関する事項

(1)　**令和７・８・９年度全省庁統一競争参加資格、近畿地域において「役務の提供等」Ｄ等級以上の資格を有するもの。**

(2)　予算決算及び会計令第70条の規定に該当しない者であること。なお、未成年者、被補佐人又は被補助人であって、契約締結のために必要な同意を得ているものは、同条中、特別の理由がある場合に該当する。

(3)　予算決算及び会計令第71条の規定に該当しない者であること。

(4)　契約担当官等から指名停止の措置を受けている期間中の者でないこと。

(5)　都道府県警察から暴力団関係業者として防衛省が発注する工事等から排除するよう要請があり、当該状態が継続している有資格業者については、競争参加を認めない。

(6)　入札後、契約を締結するまでの間に、都道府県警察から暴力団関係業者として防衛省が発注する工事等から排除するよう要請があり、当該状態が継続している有資格業者とは契約を行わない。

(7)　入札者心得に定める「暴力団排除に関する誓約事項」に基づく誓約を行わない者の競争参加を認めない。

(8)　防衛省大臣官房衛生監、防衛政策局長、防衛装備庁長官又は陸上幕僚長から「装備品等及び役務の調達に係る指名停止等の要領」に基づく指名停止の措置を受けている期間中の者でないこと。

(9)　前号により現に指名停止を受けている者と資本関係又は人的関係のある者であって、当該者と同種の物品の売買又は製造若しくは役務請負について防衛省と契約を行おうとする者でないこと。

(10)　原則、現に指名停止を受けている者の下請負については認めない。ただし、真にやむを得ない事由を該当する省指名停止権者が認めた場合には、この限りでない。

2　契約条項

適用する契約条項は、駐屯地用標準契約書の役務請負契約条項、談合等の不正行為防止に関する特約条項、暴力団排除に関する特約条項とする。

3　契約条項を示す場所

陸上自衛隊姫路駐屯地第３５２会計隊姫路派遣隊

ホームページ　https://www.mod.go.jp/gsdf/mae/mafin/

4　競争入札執行の場所及び日時

(1)　場　所

**陸上自衛隊姫路駐屯地　入札室**

(2)　日　時

**令和８年１２月２日（水）11時00分**

5　保証金等

(1)　入札保証金及び契約保証金

免　除

(2)　違約金

落札者が「入札及び契約心得」に従って契約の締結手続きをしない場合には、落札者が契約締結に応じないものとみなし、落札価格の１００分の５に相当する金額を違約金として徴収し、契約者が契約を履行しない場合は、契約金額の１００分の１０以上の金額を違約金として徴収する。

6　説明会

実施しない

7　入札方法

落札決定に当たっては、入札書に記載された金額に当該金額の10%に相当する額を加算した金額（当該金額に１円未満の端数があるときは、その端数を切り捨てるものとします。）をもって落札価格とするので、入札者は消費税、地方消費税の課税事業者、免税事業者であることに拘わらず入札書に見積もった金額の110分の100を記載してください。

8　落札決定方法

**総品目総額決定**

予定価格の範囲内で最低の価格をもって申込をした者を落札者とします。なお、落札者となるべき同価の入札をした者が２名以上ある場合は、くじ引きにより落札者を決定します。

9　契約書の作成
契約書を作成します。契約書記載事項の細部については、落札決定後落札者に説明します。

10　入札の無効
(1)　第２項に示す競争に参加する者に必要な資格のない者が行った入札
(2)　入札に関する条項に違反した入札
(3)　入札金額、入札者氏名及び押印が判明し難い入札
(4)　入札者等が実施した「暴力団排除に関する誓約事項」に基づく誓約に虚偽があった場合の入札

11　その他
(1)　電報・電話・ＦＡＸによる入札は、認めません。
(2)　入札に参加を希望する者は、**入札までに資格審査結果通知書の写しを提出**してください。（ＦＡＸ可）
(3)　代表者以外での入札については、入札までに委任状を提出してください。
(4)　郵便による入札については、**入札期日前日17時必着**分までを有効とします。なお、事前に郵便入札の申し出を第３５２会計隊姫路派遣隊まで行うとともに便着の確認を必ずお願いします。また、入札金額が同額による場合は当該入札に関係の無い職員によりくじ引きを実施し、再度の入札となった場合は別途連絡します。
(5)　市価調査等依頼の場合はご協力をお願いします。
(6)　入札に参加を希望する者は、「入札及び契約心得」及び「契約条項」の内容について承知のうえ、参加してください。なお、入札及び契約に関する詳細（入札心得等）は下記案内のホームページ又は陸上自衛隊姫路駐屯地　第３５２会計隊姫路派遣隊窓口にて閲覧してください。
(7)　本公告は、陸上自衛隊中部方面隊会計隊ホームページhttps://www.mod.go.jp/gsdf/mae/mafin/にも掲載しています。
(8)　問い合わせ及び連絡先
ア　入札及び契約に関する事項
〒670-0881　兵庫県姫路市峰南町１－７０
陸上自衛隊姫路駐屯地　第３５２会計隊姫路派遣隊　契約班　担当：川﨑（かわさき）
ＴＥＬ　　079-222-4001（内線　345）
ＦＡＸ　　079-222-4006
Ｍａｉｌ　ma347fin-ma@inet.gsdf.mod.go.jp
イ　仕様書及び現場確認に関する事項
陸上自衛隊姫路駐屯地　姫路駐屯地業務隊　管理科営繕班　担当：長瀧（ながたき）
ＴＥＬ　　079-222-4001（内線　343）
Ｍａｉｌ　himejigsvc-svc-ma@inet.gsdf.mod.go.jp

作成年月日：令和８年１０月２６日

# ＃２樹木剪定等役務

姫路駐屯地業務隊

| 管理科長 | 営繕班長 | 工事企画係 | 施設管理係 | 作　成 |
|---|---|---|---|---|
| | | | | |

# 仕　様　書

１　件　名

＃２樹木剪定等役務

２　場　所

兵庫県姫路市峰南町１－７０　陸上自衛隊姫路駐屯地

３　期　間

契約締結日～令和９年３月３１日

４　概　要

樹木剪定１７２本及び樹木伐採２３本並びに剪定木、伐木及び既存伐木処分１式。

５　一般事項

(1)　本役務の仕様は、本仕様書によるほか、特記事項に記載の仕様書及び関係法令並びに監督官の指示によるものとする。

(2)　本役務の作業は、あらかじめ官側と協議の上工程表を作成し、官側の承認を得た後に実施するものとする。

(3)　作業時間は特記事項によるものとし、特記事項に記載のない場合は、原則平日８時１５分から１７時までとする。なお日時を変更する場合は、事前に官側の承諾を受けることとする。

(4)　本仕様書及び図面に疑義が生じた場合には監督官と協議を行い、その指示に従うものとする。

(5)　現場の収まり等により軽微な変更の必要性が生じた時は、監督官と調整しその指示に従うものとする。ただし、請負金額、工期等の変更は行わないものとする。

(6)　使用材料は、仮設材を除き全て新品とし、監督職員の検査を受け合格したものを使用するものとする。

(7)　本役務に必要な電気、水等は、請負業者が負担するものとする。

(8)　請負者は、現場代理人等を指定し、関係法令に基づき現場の管理を行い防災に努めるものとする。また、危険性のある場所には危険表示等の処置を行うものとする。

(9)　作業終了時には、作業現場の後片づけ及び清掃を実施すること。

(10)　本役務に必要な申請及び提出書類は、官側の示す規格様式で作成し提出するものとする。

(11)　作業写真は、着工前、完成及び施工後隠ぺいとなる箇所、また、主要な段階状況、使用材料、その他監督官の指示するものを整理し、１部提出するものとする。


| 件名 | ＃２樹木剪定等役務 | 図面番号 | １／１３ |
|---|---|---|---|
| 種別 | 仕様書 | 縮尺 | |
| 作成部隊 | 姫路駐屯地業務隊管理科 | | |

(12)　本役務に必要な申請及び提出書類は、官側の示す規格様式で作成し提出するものとする。
(13)　撤去品が発生した場合、金属類発生材は、関係書類提出後監督官の指示する場所に集積するものとし、その他は全て廃棄物の処理及び清掃に関する法律に基づき適正に処理するものとする。また、処理の結果は書面（産業廃棄物管理票等）にて提出するものとする。
(14)　役務実施に際して隊員及び部外者等に傷害等を与えた場合又は施設等に損害を与えた場合は、請負者の責任においてこれを復旧及び補償するものとする。
(15)　役務実施場所及び許可された場所以外への無断立入は厳禁とする。
(16)　本役務実施により知り得た内容に関して監督官の許可なく漏洩してはならないものとする。


６　特記事項

(1)　本役務の細部実施内容は、各詳細図によるものとする。
(2)　請負者は、役務実施に先立ち現場確認を実施し、作業手順等について監督官の承認を得るものとする。
(3)　請負者は、本役務の実施において高所作業車等の適切な機材を使用し、作業安全を確保して行うものとする。
(4)　請負者は、作業を実施するとき、当該区域をロードコーンなどの保安器具で囲うなどして周囲の安全に注意するものとする。
(5)　剪定は、地上高２．５ｍから３ｍ程度で樹木を切断し、幹の軸線から１．５ｍ以内を基準に収まるよう枝打ちするものとする。
　ただし、図面上の③及び④の範囲にある樹木においては、地上高３ｍから３．５ｍ程度で切断することし、枝打ちについては、その他のものと同じ要領で行うこととする。
(6)　伐採は、地上高１０ｃｍ程度の部分で伐採するものとし、細部は監督官の指示によるものとする。
(6)　既存伐木は、別途詳細図に示す範囲に位置する直径５０ｃｍ、長さ１００ｃｍ前後の丸太及び長さ１５０ｃｍ前後の枝葉をいい、請負者はこれを収集運搬処分するものとする。
(7)　図面上の③及び④の範囲については、１２月２１日から２５日までの間若しくは１月４日から８日までの間を基準に作業を実施し、完了させるものとする。

| 件名 | ＃２樹木剪定等役務 | 図面番号 | ２／１３ |
|---|---|---|---|
| 種別 | 仕様書 | 縮尺 | |
| 作成部隊 | 姫路駐屯地業務隊管理科 | | |

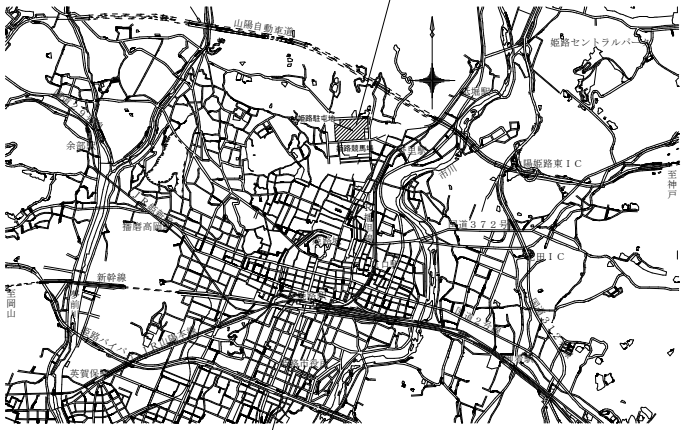



案内図　S=1:150,000

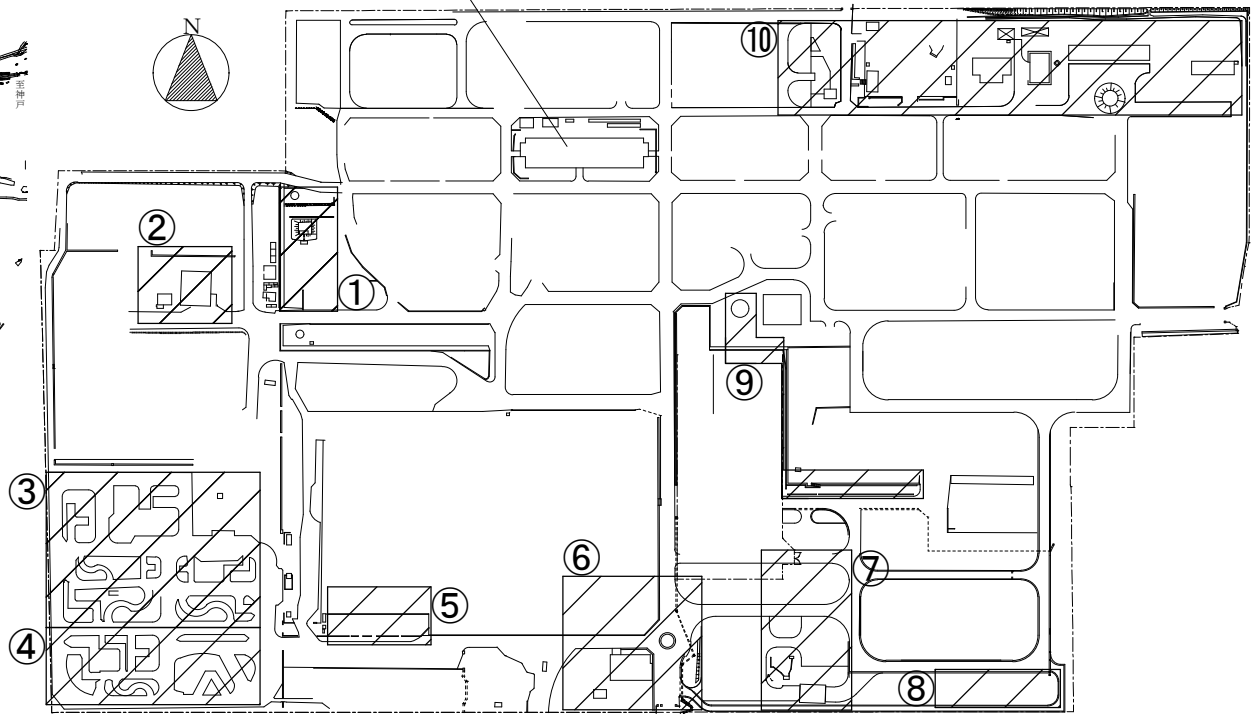


配置図　S=1:4,500

・・役務実施場所

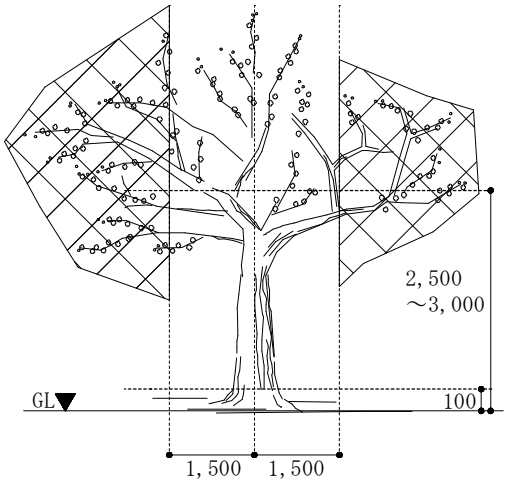


「剪定」

・・・地上高２．５ｍから３ｍで切断

（③と④にある樹木は、３ｍから３．５ｍで切断）

枝は、幹の軸線から１．５ｍ以内を基準に収まるよう切り落とすこと（細部は、監督官との調整による）

「伐採」

・・・地上高１０ｃｍで伐採

剪定・伐採基準図　S＝1：X

| 件名 | ＃２樹木剪定等役務 | |
|---|---|---|
| 種別 | 案内図・配置図 | 仕様書番号 |
| 姫路駐屯地業務隊管理科 | | 3/13 |

凡　例

● ：剪定樹木

◆ ：伐採樹木


○ ：対象外樹木

剪定樹木一覧（標準）

| 番号 | 名　称 | 幹周 | 樹高 | 枝張り |
|---|---|---|---|---|
| 1 | センダン | 283cm | 5m | 4m |
| 2 | クスノキ | 314cm | 5m | 3m |
| 3 | クスノキ | 251cm | 5m | 2m |
| 4 | クスノキ | 235cm | 4m | 1.5m |

伐採樹木一覧（標準）

| 番号 | 名　称 | 幹周 | 樹高 | 枝張り |
|---|---|---|---|---|
| ア | トウネズミモチ | 94cm | 3m | 2m |
| イ | ムクノキ | 283cm | 5m | 4m |
| ウ | エノキ | 188cm | 4.5m | 3m |
| エ | クスノキ | 283cm | 4.5m | 2.5m |
| オ | ケヤキ | 173cm | 4m | 2m |
| カ | ムクノキ | 141cm | 3.5m | 1m |
| キ | クスノキ | 220cm | 5m | 2.5m |
| ク | センダン | 188cm | 5m | 4m |

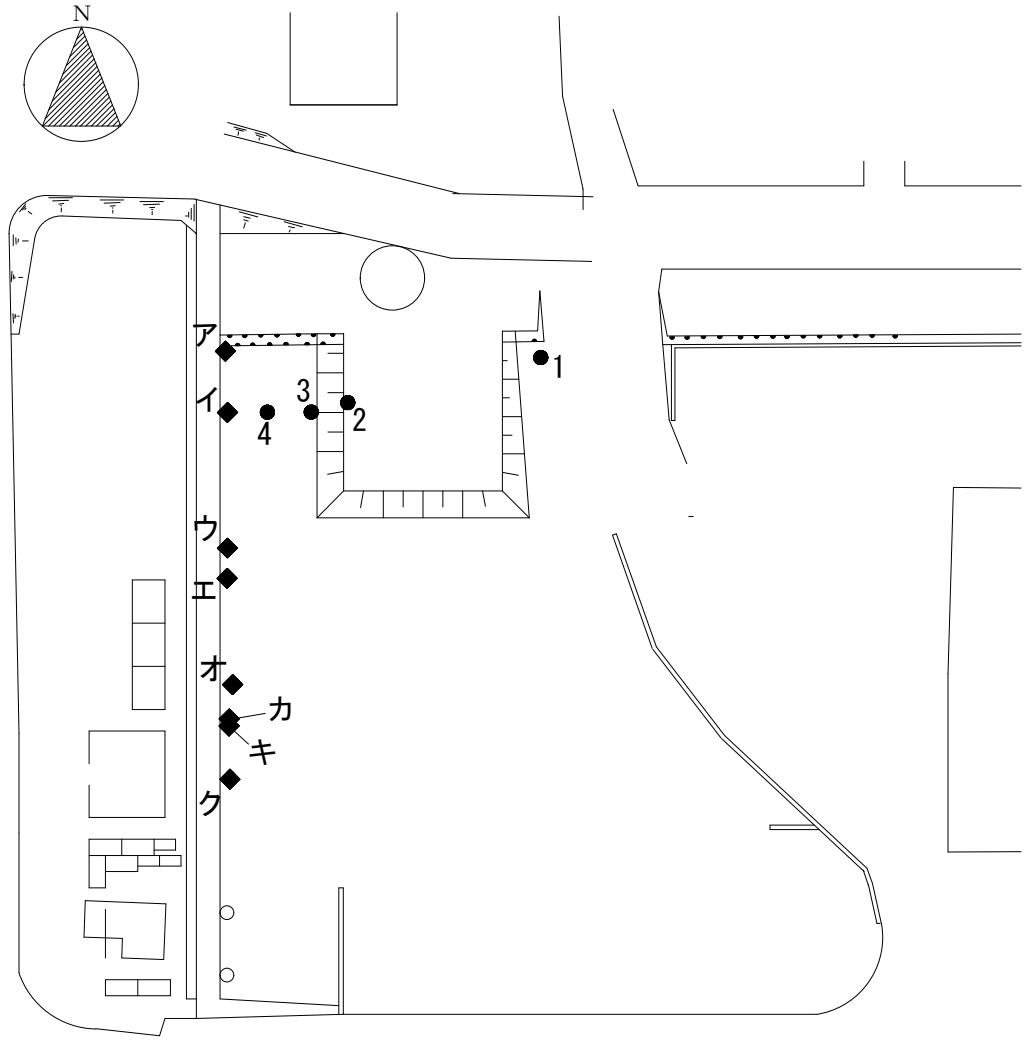



詳細図①　S=1:700

| 件名 | ＃２樹木剪定等役務 | |
|---|---|---|
| 種別 | 詳細図① | 仕様書番号 |
| 姫路駐屯地業務隊管理科 | | 4/13 |

剪定樹木一覧（標準）

| 番号 | 名　称 | 幹周 | 樹高 | 枝張り |
|---|---|---|---|---|
| 1 | カイヅカイブキ | 99cm | 5.5m | 4.5m |
| 2 | カイヅカイブキ | 75cm | 5.5m | 3.5m |
| 3 | カイヅカイブキ | 103cm | 6m | 4m |
| 4 | カイヅカイブキ | 115cm | 6.5m | 3.5m |
| 5 | カイヅカイブキ | 64cm | 6m | 3.5m |
| 6 | カイヅカイブキ | 95cm | 7m | 4m |
| 7 | カイヅカイブキ | 95cm | 7m | 3.5m |
| 8 | カイヅカイブキ | 92cm | 6m | 3.5m |
| 9 | カイヅカイブキ | 82cm | 6m | 3m |
| 10 | カイヅカイブキ | 78cm | 7m | 3m |
| 11 | カイヅカイブキ | 95cm | 6m | 3m |
| 12 | カイヅカイブキ | 115cm | 6.5m | 4m |
| 13 | カイヅカイブキ | 85cm | 7m | 3m |
| 14 | カイヅカイブキ | 83cm | 5.5m | 3.5m |
| 15 | カイヅカイブキ | 85cm | 7m | 3.5m |
| 16 | カイヅカイブキ | 90cm | 6m | 4m |
| 17 | カイヅカイブキ | 85cm | 7m | 3.5m |
| 18 | カイヅカイブキ | 89cm | 6m | 3.5m |
| 19 | カイヅカイブキ | 85cm | 5.5m | 4m |
| 20 | カイヅカイブキ | 44cm | 6.5m | 2.5m |
| 21 | カイヅカイブキ | 72cm | 5m | 2.5m |
| 22 | カイヅカイブキ | 63cm | 6m | 3m |
| 23 | カイヅカイブキ | 91cm | 6m | 3m |
| 24 | カイヅカイブキ | 79cm | 6.5m | 3.5m |
| 25 | カイヅカイブキ | 90cm | 6.5m | 3m |
| 26 | カイヅカイブキ | 97cm | 6.5m | 3m |
| 27 | カイヅカイブキ | 82cm | 6.5m | 3m |

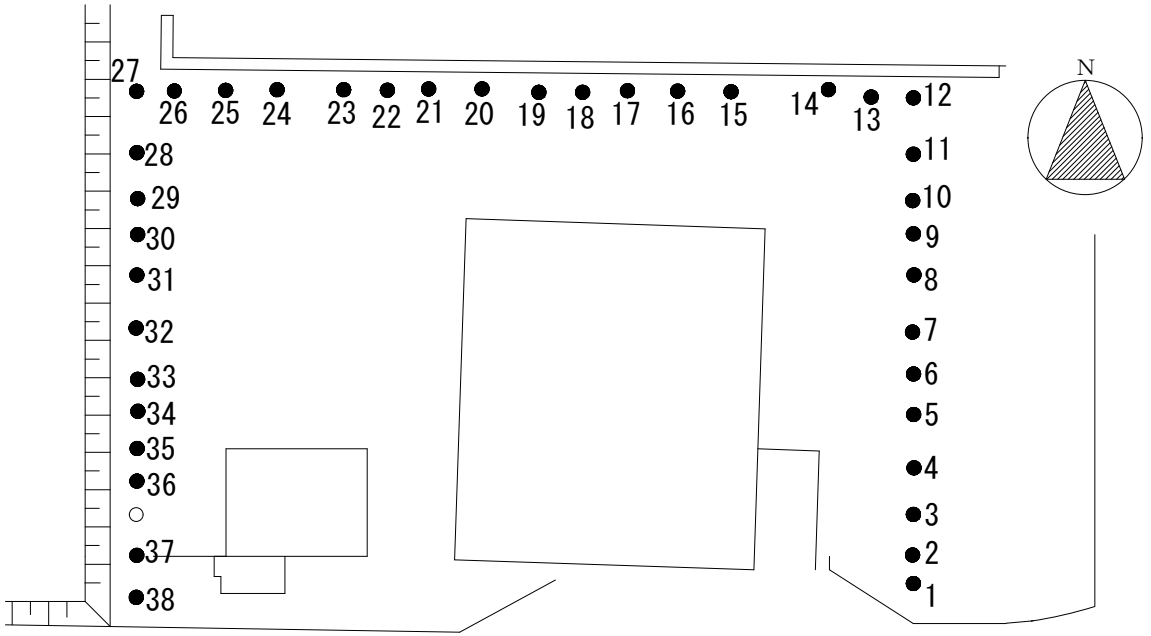


剪定樹木一覧（標準）

| 番号 | 名　称 | 幹周 | 樹高 | 枝張り |
|---|---|---|---|---|
| 28 | カイヅカイブキ | 77cm | 6m | 3m |
| 29 | カイヅカイブキ | 78cm | 6m | 3.5m |
| 30 | カイヅカイブキ | 90cm | 6m | 2.5m |
| 31 | カイヅカイブキ | 70cm | 5m | 2m |
| 32 | カイヅカイブキ | 68cm | 5m | 3m |
| 33 | カイヅカイブキ | 64cm | 5m | 2.5m |
| 34 | カイヅカイブキ | 58cm | 4.5m | 2.5m |
| 35 | カイヅカイブキ | 63cm | 5m | 3m |
| 36 | カイヅカイブキ | 74cm | 5m | 3m |
| 37 | カイヅカイブキ | 88cm | 6m | 4m |
| 38 | カイヅカイブキ | 93cm | 5m | 3m |

凡　例

● ：剪定樹木


○ ：対象外樹木

詳細図②　S=1:450

| 件名 | ＃２樹木剪定等役務 | |
|---|---|---|
| 種別 | 詳細図② | 仕様書番号 |
| 姫路駐屯地業務隊管理科 | | 5/13 |

## 剪定樹木一覧（標準）

| 番号 | 名　称 | 幹周 | 樹高 | 枝張り |
|---|---|---|---|---|
| 1 | ナンキンハゼ | 96cm | 6.5m | 5m |
| 2 | ナンキンハゼ | 81cm | 7m | 5m |
| 3 | ナンキンハゼ | 80cm | 6.5m | 5m |
| 4 | ナンキンハゼ | 76cm | 6m | 5m |
| 5 | ナンキンハゼ | 79cm | 6.5m | 6m |
| 6 | ナンキンハゼ | 84cm | 5.5m | 5m |
| 7 | ナンキンハゼ | 78cm | 6.5m | 5.5m |
| 8 | ナンキンハゼ | 120cm | 7m | 6.5m |
| 9 | クスノキ | 82cm | 7.5m | 5.5m |
| 10 | クスノキ | 113cm | 6.5m | 4.5m |
| 11 | クスノキ | 74cm | 6.5m | 5.5m |
| 12 | クスノキ | 66cm | 6m | 5m |
| 13 | ビワ | 78cm | 3.5m | 2m |
| 14 | カキ | 53cm | 6m | 5m |
| 15 | カキ | 28cm | 4.5m | 4m |
| 16 | アキニレ | 94cm | 6.5m | 5m |
| 17 | ビワ | 68cm | 4m | 5m |
| 18 | アキニレ | 54cm | 4.5m | 3m |
| 19 | アラカシ | 87cm | 8m | 5.5m |
| 20 | サクラ | 170cm | 5m | 5m |
| 21 | イチョウ | 80cm | 5.5m | 2m |
| 22 | サクラ | 309cm | 6.5m | 9m |
| 23 | サクラ | 220cm | 6.5m | 7m |
| 24 | サクラ | 72cm | 5m | 5m |
| 25 | サクラ | 155cm | 5m | 6m |
| 26 | マツ | 55cm | 4m | 2m |

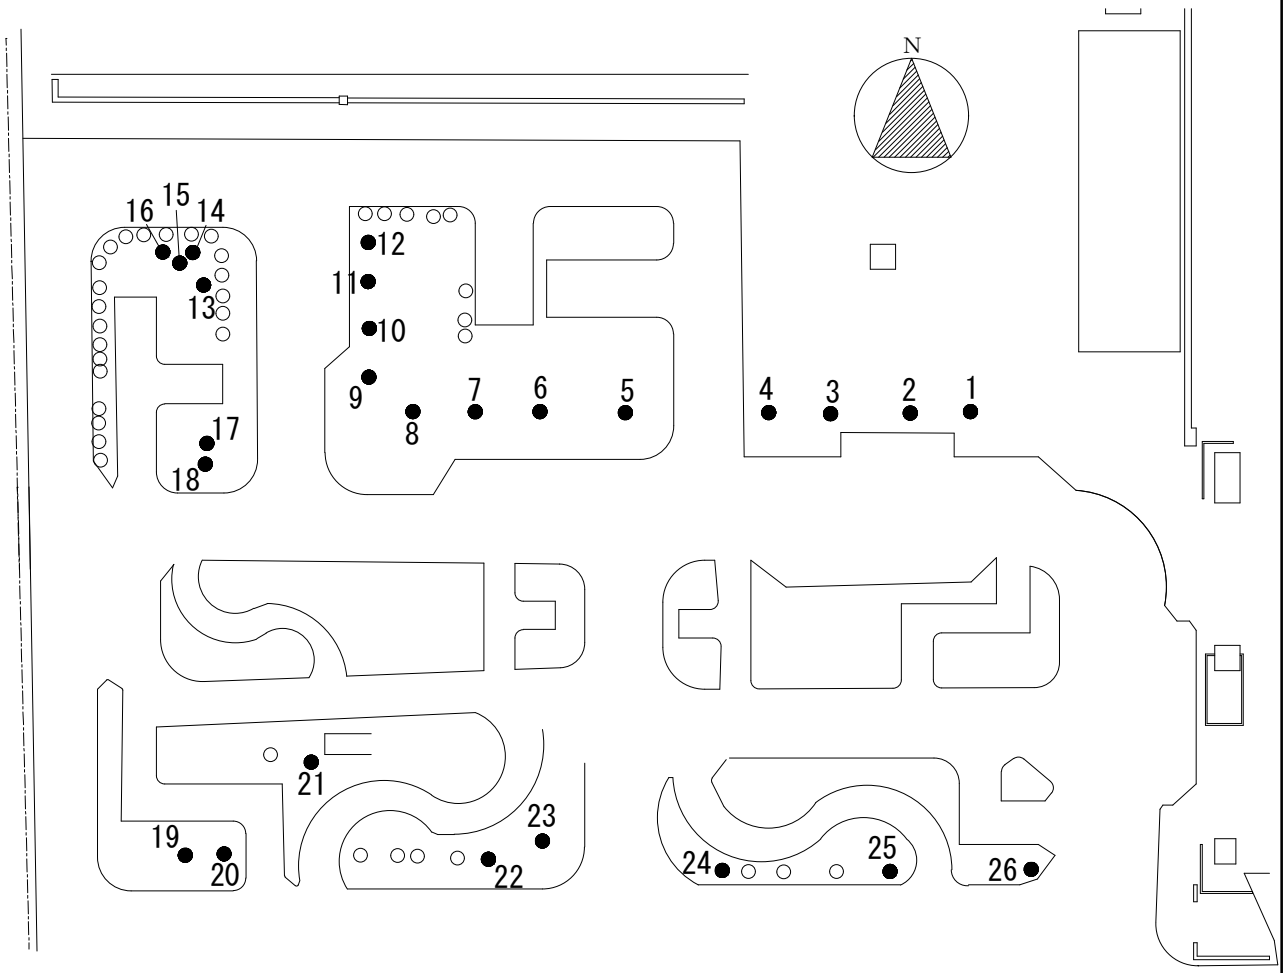



凡　例

● ：剪定樹木

○ ：対象外樹木

詳細図③　S=1:900

| 件名 | ＃２樹木剪定等役務 | |
|---|---|---|
| 種別 | 詳細図③ | 仕様書番号 |
| 姫路駐屯地業務隊管理科 | | 6/13 |

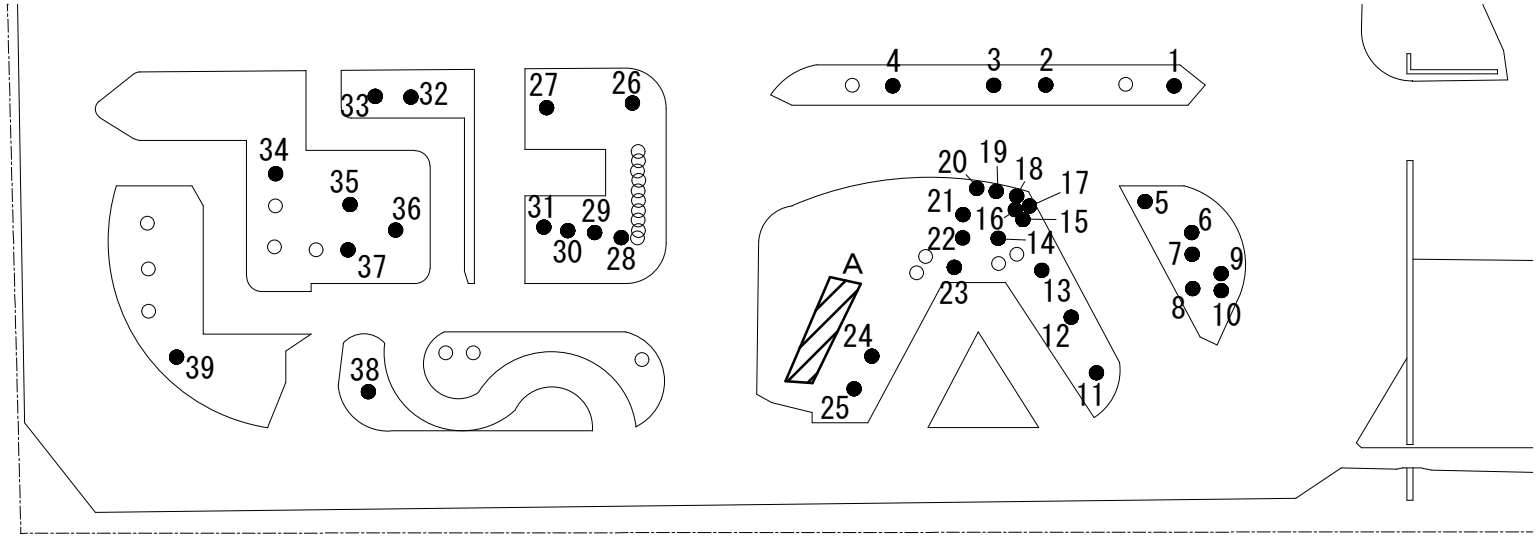


剪定樹木一覧（標準）

| 番号 | 名　称 | 幹周 | 樹高 | 枝張り |
|---|---|---|---|---|
| 1 | サクラ | 70cm | 4.5m | 5m |
| 2 | サクラ | 204cm | 5.5m | 5.5m |
| 3 | サクラ | 122cm | 5.5m | 6m |
| 4 | サクラ | 216cm | 5.5m | 7.5m |
| 5 | サクラ | 180cm | 5.5m | 8m |
| 6 | サクラ | 166cm | 6m | 5m |
| 7 | サクラ | 50cm | 5.5m | 2m |
| 8 | サクラ | 168cm | 5m | 4.5m |
| 9 | トウネズミモチ | 74cm | 4.5m | 2.5m |
| 10 | クロガネモチ | 84cm | 4.5m | 2.5m |
| 11 | ナンキンハゼ | 136cm | 8m | 7m |
| 12 | ナンキンハゼ | 147cm | 10m | 7m |
| 13 | サクラ | 182cm | 7m | 7m |
| 14 | イヌマキ | 72cm | 7.5m | 4.5m |
| 15 | カイヅカイブキ | 203cm | 10m | 5m |

| 番号 | 名　称 | 幹周 | 樹高 | 枝張り |
|---|---|---|---|---|
| 16 | カイヅカイブキ | 107cm | 8m | 5m |
| 17 | ウバメガシ | 63cm | 8m | 4m |
| 18 | カイヅカイブキ | 155cm | 8m | 8m |
| 19 | カイヅカイブキ | 130cm | 9m | 9m |
| 20 | カイヅカイブキ | 176cm | 8m | 8m |
| 21 | カイヅカイブキ | 217cm | 9m | 10m |
| 22 | イヌマキ | 53cm | 7.5m | 6m |
| 23 | ヒイラギモクセイ | 92cm | 4.5m | 5m |
| 24 | ナンキンハゼ | 155cm | 12m | 8m |
| 25 | ナンキンハゼ | 135cm | 10m | 7m |
| 26 | マツ | 82cm | 4m | 3m |
| 27 | サクラ | 186cm | 5.5m | 7.5m |
| 28 | ツバキ | 174cm | 5.5m | 4m |
| 29 | サクラ | 193cm | 5.5m | 5m |
| 30 | サクラ | 120cm | 5m | 3.5m |


| 番号 | 名　称 | 幹周 | 樹高 | 枝張り |
|---|---|---|---|---|
| 31 | サクラ | 147cm | 5m | 3.5m |
| 32 | サクラ | 206cm | 5.5m | 7m |
| 33 | サクラ | 135cm | 5.5m | 7m |
| 34 | アラカシ | 113cm | 5m | 4m |
| 35 | サクラ | 202cm | 6.5m | 7.5m |
| 36 | サクラ | 137cm | 5m | 9m |
| 37 | サクラ | 238cm | 6m | 9m |
| 38 | サクラ | 207cm | 5m | 7m |
| 39 | サクラ | 237cm | 5m | 6.5m |

既存伐木一覧（標準）

| 番号 | 処分量 |
|---|---|
| A | 54.8m3 |

詳細図④　S=1:750

| 件名 | ＃２樹木剪定等役務 | |
|---|---|---|
| 種別 | 詳細図④ | 仕様書番号 |
| 姫路駐屯地業務隊管理科 | | 7/13 |

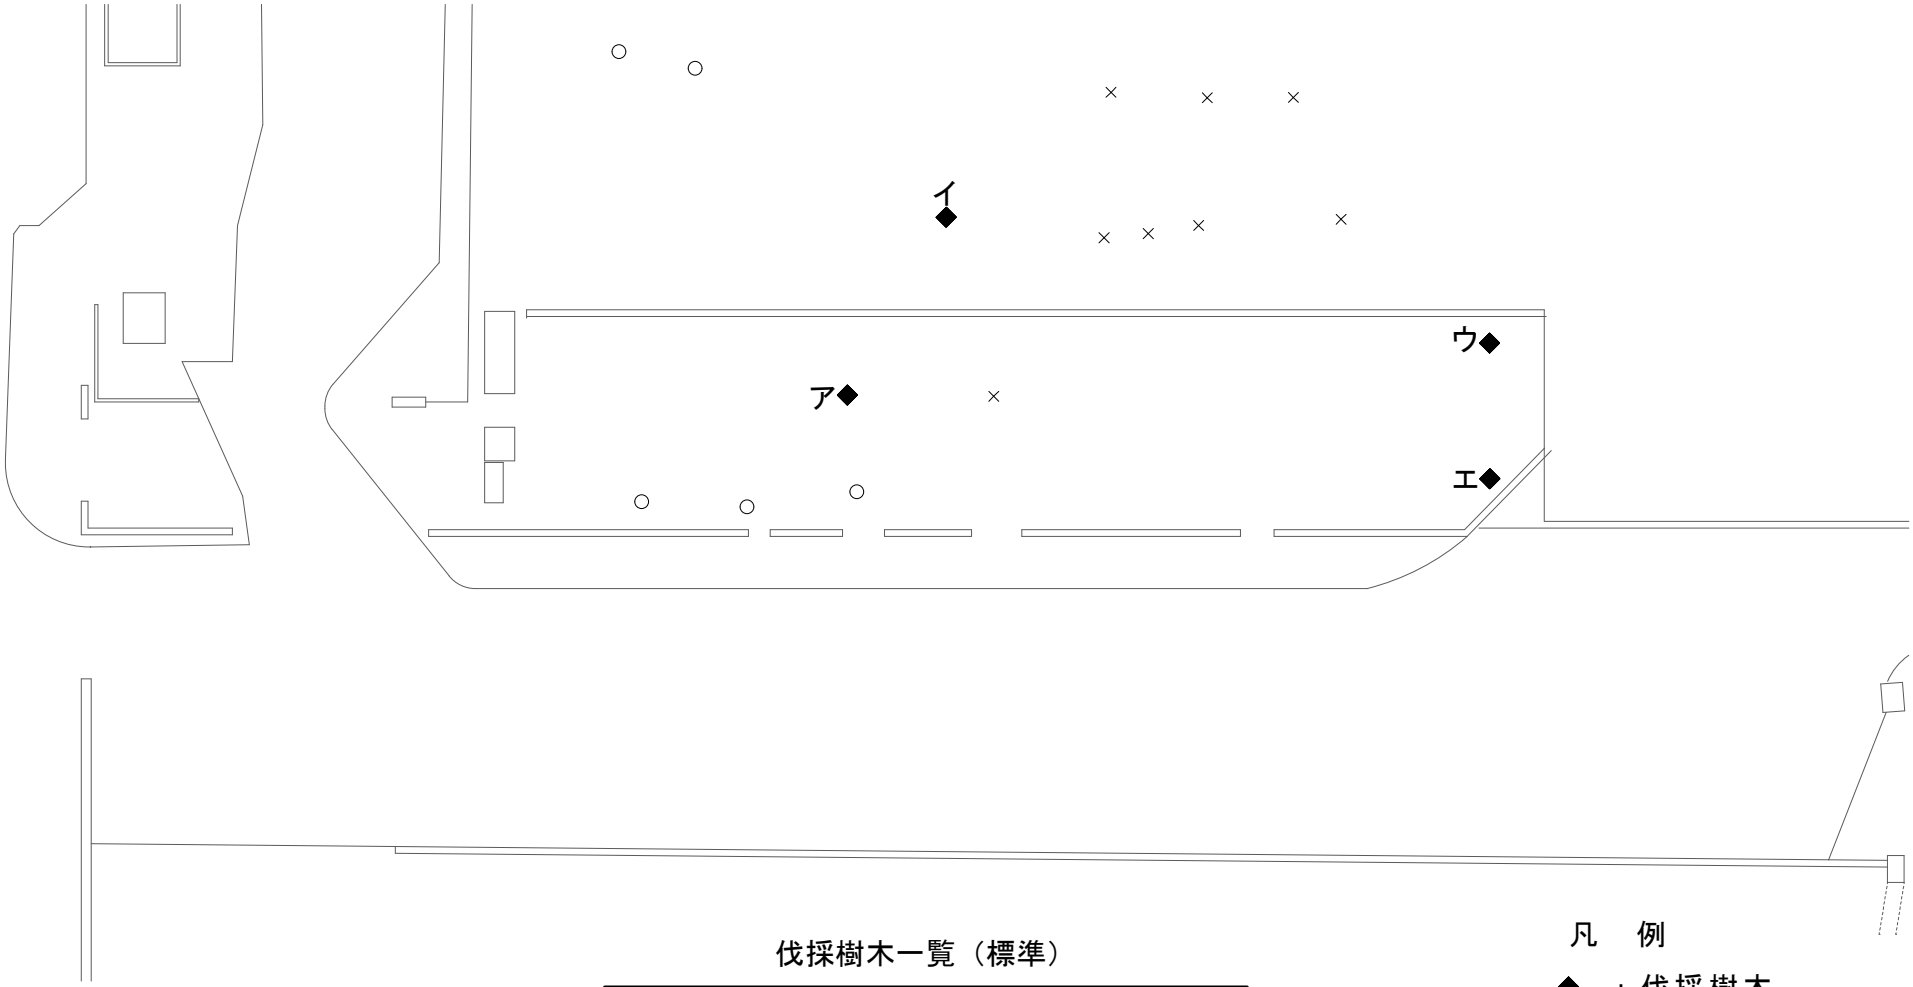


伐採樹木一覧（標準）

| 番号 | 名　称 | 幹周 | 樹高 | 枝張り |
|---|---|---|---|---|
| ア | アキニレ | 75cm | 4.5m | 5m |
| イ | ヒマラヤスギ | 94cm | 5.5m | 5m |
| ウ | マツ | 197cm | 8m | 7m |
| エ | センダン | 233cm | 5m | 9m |

凡　例

◆　：伐採樹木

○　：対象外樹木


×　：伐採済み

詳細図⑤　S=1:450

| 件名 | ＃２樹木剪定等役務 | |
|---|---|---|
| 種別 | 詳細図⑤ | 仕様書番号 |
| 姫路駐屯地業務隊管理科 | | 8/13 |

剪定樹木一覧（標準）

| 番号 | 名　称 | 幹周 | 樹高 | 枝張り |
|---|---|---|---|---|
| 1 | アラカシ | 188cm | 5.5m | 5m |
| 2 | ヒマラヤスギ | 88cm | 5.5m | 4m |
| 3 | ヒマラヤスギ | 101cm | 6.5m | 6m |
| 4 | ヒマラヤスギ | 40cm | 4.5m | 1.5m |
| 5 | ヒマラヤスギ | 74cm | 7m | 4.5m |
| 6 | マツ | 105cm | 6.5m | 8m |
| 7 | マツ | 114cm | 6.5m | 8.5m |
| 8 | スズカケノキ | 267cm | 6m | 4m |
| 9 | ヒマラヤスギ | 100cm | 6.5m | 5m |
| 10 | ヒマラヤスギ | 135cm | 7.5m | 8m |
| 11 | ヒマラヤスギ | 110cm | 8.5m | 7.5m |
| 12 | サクラ | 226cm | 5m | 7m |
| 13 | ヒマラヤスギ | 90cm | 7m | 4.5m |
| 14 | ヒマラヤスギ | 71cm | 6.5m | 4m |

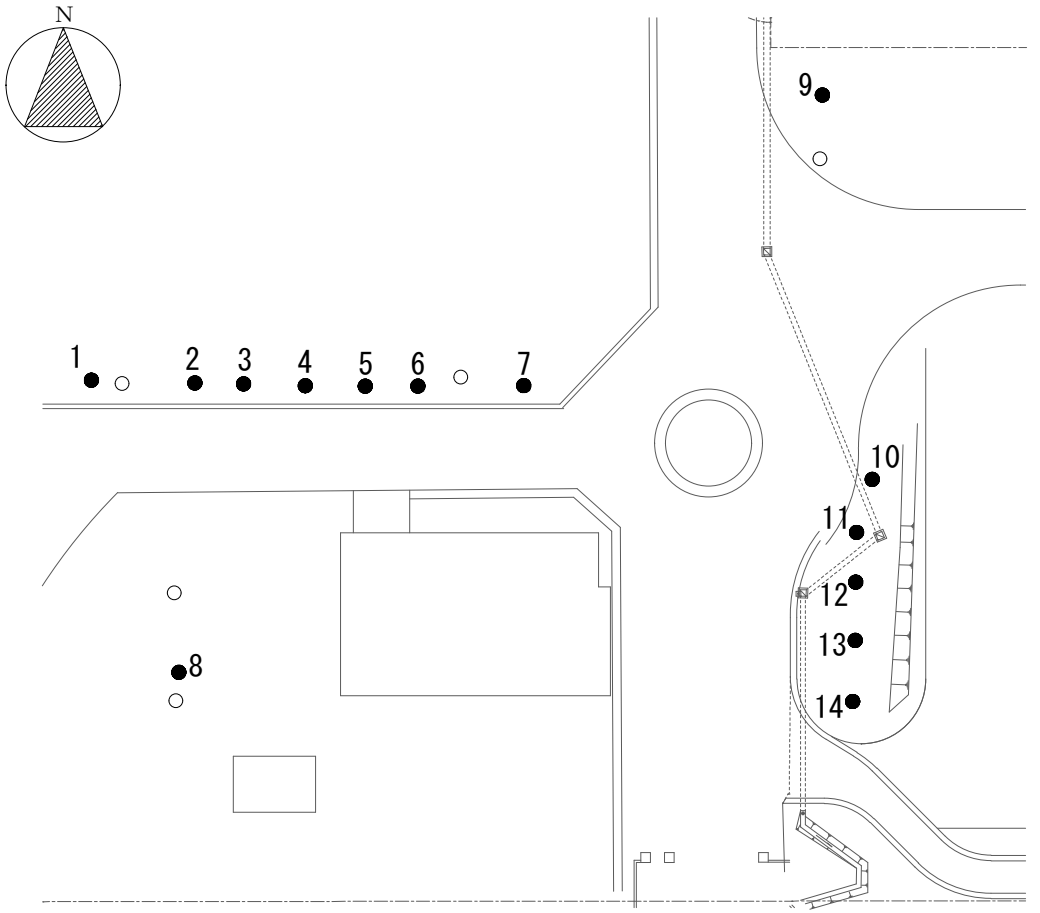


凡　例

●　：剪定樹木

○　：対象外樹木


詳細図⑥　S=1:700

| 件名 | ＃２樹木剪定等役務 | |
|---|---|---|
| 種別 | 詳細図⑥ | 仕様書番号 |
| 姫路駐屯地業務隊管理科 | | 9/13 |

## 剪定樹木一覧（標準）

| 番号 | 名　称 | 幹周 | 樹高 | 枝張り |
|---|---|---|---|---|
| 1 | カイヅカイブキ | 85cm | 5m | 5m |
| 2 | クスノキ | 236cm | 12m | 15m |
| 3 | クスノキ | 166cm | 6m | 6m |
| 4 | アキニレ | 179cm | 9m | 11m |
| 5 | トウネズミモチ | 50cm | 5m | 5m |
| 6 | アキニレ | 88cm | 6m | 5m |
| 7 | トウネズミモチ | 31cm | 5m | 2.5m |
| 8 | アキニレ | 31cm | 5.5m | 3m |
| 9 | ネズミサシ | 111cm | 10m | 6m |
| 10 | クスノキ | 124cm | 8m | 7.5m |
| 11 | アオギリ | 153cm | 6m | 5m |
| 12 | トベラ | 16cm | 4.5m | 2m |
| 13 | アオギリ | 118cm | 9m | 5m |
| 14 | アラカシ | 276cm | 9m | 6.5m |
| 15 | アキニレ | 120cm | 8m | 6m |
| 16 | サクラ | 153cm | 4.5m | 4m |

| 番号 | 名　称 | 幹周 | 樹高 | 枝張り |
|---|---|---|---|---|
| 17 | サクラ | 151cm | 5m | 6m |
| 18 | サクラ | 141cm | 5m | 5m |
| 19 | アキニレ | 104cm | 6.5m | 6m |
| 20 | トウネズミモチ | 88cm | 5m | 4.5m |
| 21 | アキニレ | 100cm | 7m | 3.5m |
| 22 | アキニレ | 141cm | 7m | 5.5m |
| 23 | サクラ | 153cm | 4.5m | 4m |
| 24 | アキニレ | 104cm | 6.5m | 5.5m |
| 25 | サクラ | 107cm | 4m | 5m |
| 26 | サクラ | 80cm | 5m | 3m |
| 27 | サクラ | 116cm | 5m | 5.5m |
| 28 | サクラ | 113cm | 5m | 3m |
| 29 | サクラ | 93cm | 5.5m | 3.5m |
| 30 | アキニレ | 94cm | 6.5m | 5m |
| 31 | サクラ | 94cm | 5m | 5m |
| 32 | サクラ | 148cm | 5m | 5m |

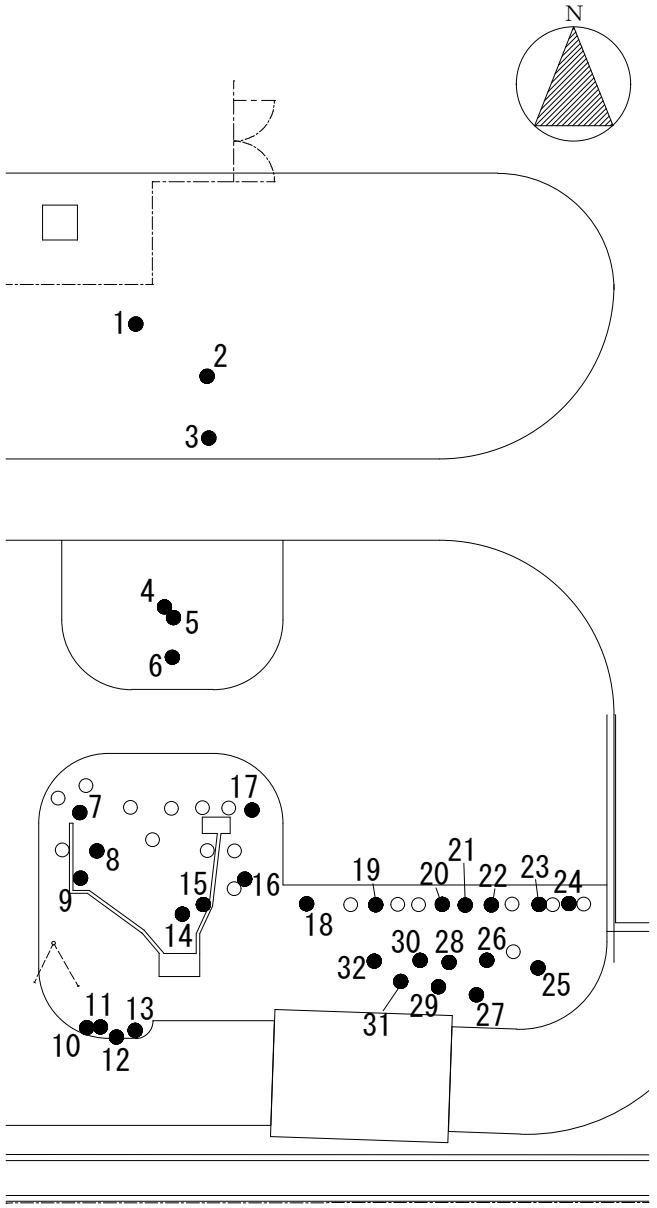



凡　例

● ：剪定樹木

○ ：対象外樹木

詳細図⑦　S=1:650

| 件名 | ＃２樹木剪定等役務 | |
|---|---|---|
| 種別 | 詳細図⑦ | 仕様書番号 |
| 姫路駐屯地業務隊管理科 | | 10/13 |

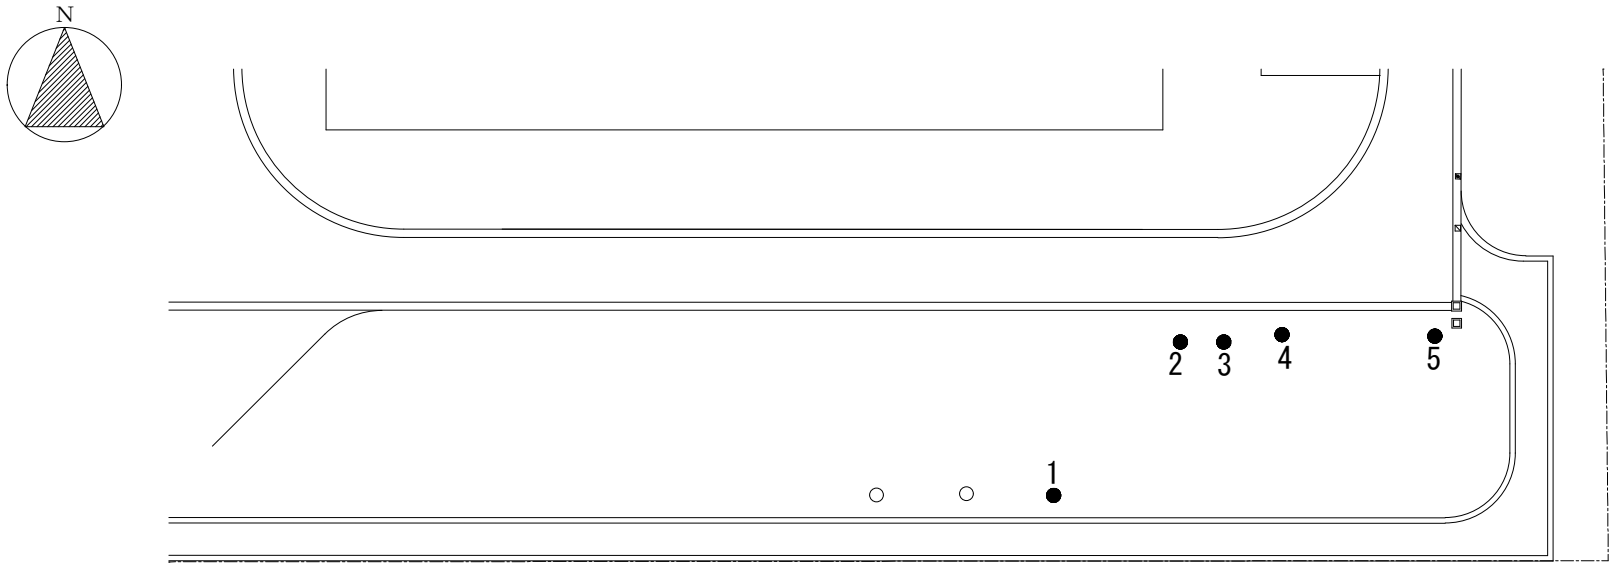


凡　例

● ：剪定樹木

○ ：対象外樹木

剪定樹木一覧（標準）

| 番号 | 名　称 | 幹周 | 樹高 | 枝張り |
|---|---|---|---|---|
| 1 | センダン | 150cm | 4.5m | 5m |
| 2 | カイヅカイブキ | 169cm | 6.5m | 7.5m |
| 3 | タブノキ | 104cm | 5m | 4m |
| 4 | タブノキ | 92cm | 4.5m | 3.5m |
| 5 | イチョウ | 63cm | 8m | 6m |

詳細図⑧　S=1:700


| 件名 | ＃２樹木剪定等役務 | |
|---|---|---|
| 種別 | 詳細図⑧ | 仕様書番号 |
| 姫路駐屯地業務隊管理科 | | 11/13 |

剪定樹木一覧（標準）

| 番号 | 名　称 | 幹周 | 樹高 | 枝張り |
|---|---|---|---|---|
| 1 | ケヤキ | 123cm | 7m | 10m |
| 2 | ケヤキ | 77cm | 6.5m | 6m |
| 3 | ケヤキ | 96cm | 7.5m | 8m |
| 4 | ケヤキ | 65cm | 7.5m | 5m |
| 5 | ケヤキ | 69cm | 6m | 4m |
| 6 | ケヤキ | 63cm | 6m | 4m |
| 7 | ケヤキ | 72cm | 6.5m | 5m |
| 8 | ケヤキ | 67cm | 6m | 4m |
| 9 | ケヤキ | 63cm | 5m | 5.5m |
| 10 | ケヤキ | 83cm | 5.5m | 4m |
| 11 | ケヤキ | 66cm | 5m | 3.5m |
| 12 | ケヤキ | 59cm | 5.5m | 3m |
| 13 | ケヤキ | 83cm | 7m | 5.5m |
| 14 | ケヤキ | 97cm | 8m | 7m |


伐採樹木一覧（標準）

| 番号 | 名　称 | 幹周 | 樹高 | 枝張り |
|---|---|---|---|---|
| ア | サクラ | 154cm | 5m | 6m |
| イ | サクラ | 148cm | 5.5m | 7.5m |
| ウ | サクラ | 107cm | 5m | 4m |
| エ | サクラ | 100cm | 3.5m | 3.5m |
| オ | ソテツ | 79cm | 5m | 2.5m |
| カ | ソテツ | 79cm | 3m | 2.5m |
| キ | ソテツ | 60cm | 3m | 2.5m |
| ク | ソテツ | 69cm | 3m | 2.5m |
| ケ | ソテツ | 63cm | 3m | 2.5m |
| コ | ソテツ | 79cm | 1.5m | 2.5m |
| サ | ソテツ | 72cm | 3.5m | 2.5m |

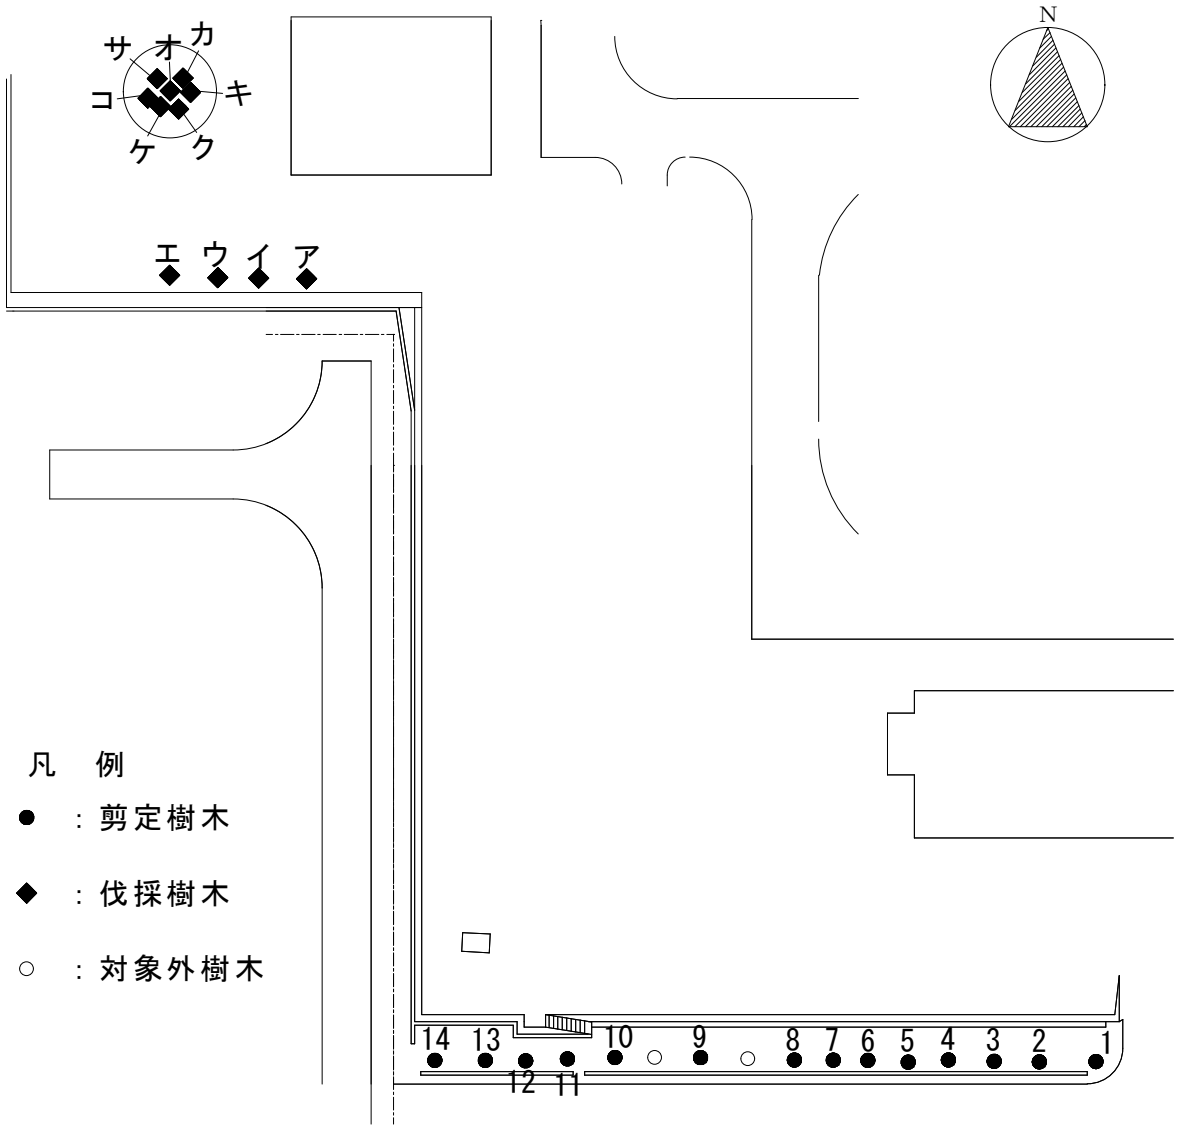


詳細図⑨　S=1:850

| 件名 | ＃２樹木剪定等役務 | |
|---|---|---|
| 種別 | 詳細図⑨ | 仕様書番号 |
| 姫路駐屯地業務隊管理科 | | 12/13 |

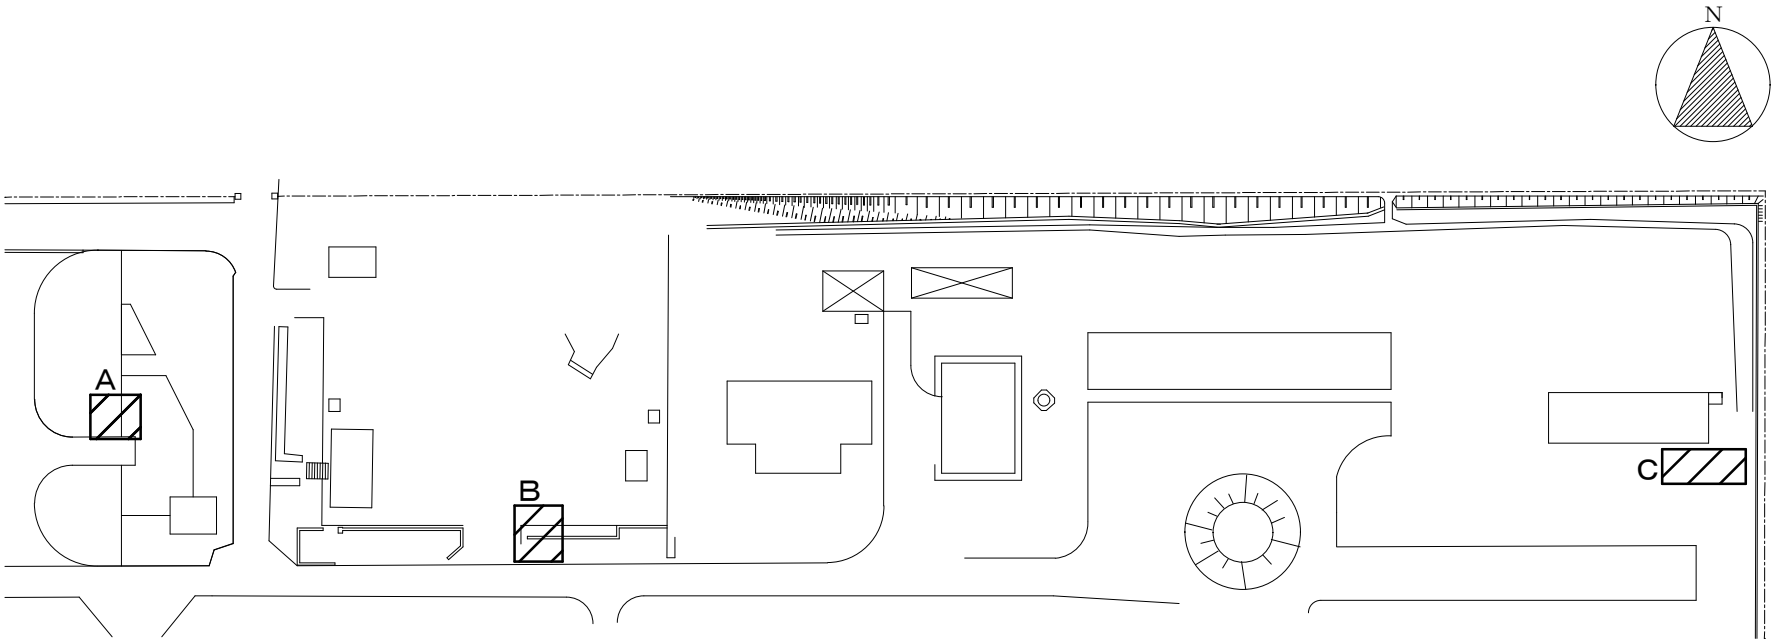


凡　例

：既存伐木位置範囲

既存伐木一覧（基準）

| 番号 | 処分量 |
|---|---|
| A | 0.7 m3 |
| B | 0.1 m3 |
| C | 4.5 m3 |

詳細図⑩　S=1:1200

| 件名 | ＃２樹木剪定等役務 | |
|---|---|---|
| 種別 | 詳細図⑩ | 仕様書番号 |
| 姫路駐屯地業務隊管理科 | | 13/13 |

# 市価調査書依頼書

公告第８１号

分任契約担当官
陸上自衛隊姫路駐屯地
第３５２会計隊姫路派遣隊長　川﨑　祥　殿

件　名：**＃２樹木剪定等役務**

￥＿＿＿＿＿＿＿＿＿＿＿＿＿＿＿＿

調査金額には消費税を含まない（外税）
履行期間：**契約締結日～令和９年３月３１日**
履行場所：陸上自衛隊姫路駐屯地

返送期限：**令和８年１２月１日1200**までによろしくお願いします。（メール・ＦＡＸ可）

※　市価調査書依頼書については、適正な価格の把握のためご協力をいただいているものです。
**※　金額の内訳を下表に記載、若しくは金額の内訳が確認できる書類の提出をお願いいたします。**

| 品名 | 規格 | 単位 | 数量 | 単価 | 金額 |
|---|---|---|---|---|---|
| | | | | | |
| | | | | | |
| | | | | | |
| | | | | | |
| | | | | | |
| | | | | | |
| | | | | | |
| | | | | | |

令和　　年　　月　　日

住　　所
商号又は名称
代 表 者 氏 名
担当者氏名
担当者電話番号＿＿＿＿＿＿＿＿＿＿＿＿＿＿＿＿

※　押印を省略するには住所及び商号又は名称、代表者氏名に加えて担当者氏名及び担当者電話番号の記入が必要です。

# 入　　札　　書

公告第８１号

分任契約担当官
陸上自衛隊姫路駐屯地
第３５２会計隊姫路派遣隊長　川﨑　祥　殿

件　名：**＃２樹木剪定等役務**

￥

入札金額には消費税を含まない（外税）
履行期間：**契約締結日～令和９年３月３１日**
履行場所：陸上自衛隊姫路駐屯地

**※　金額の内訳を下表に記載、若しくは金額の内訳が確認できる書類の提出をお願いいたします。**

| 品名 | 規格 | 単位 | 数量 | 単価 | 金額 |
|---|---|---|---|---|---|
| | | | | | |
| | | | | | |
| | | | | | |
| | | | | | |
| | | | | | |
| | | | | | |
| | | | | | |
| | | | | | |

入札に関し、入札及び契約心得及び標準契約書等の契約条項を承諾のうえ入札します。
当社は、暴力団排除に関し、入札心得に定める事項について誓約いたします。

令和　　年　　月　　日

住　　所
商号又は名称
代 表 者 氏 名
担当者氏名
担当者電話番号

※　押印を省略するには住所及び商号又は名称、代表者氏名に加えて担当者氏名及び担当者電話番号の記入が必要です。