

公 告

分任契約担当官
陸上自衛隊守山駐屯地
第 4 0 8 会計隊長 小見 義則

以下のとおり一般競争入札を実施するので、「入札及び契約心得」及び「契約条項」を承知のうえ参加されたい。

1 入札事項

契約実施計画番号		調 達 要 求 番 号		物 品 番 号		仕 様 書 番 号				
6QH41SY01030		6RQM1A10026 0001								
品名 または 件名										
自動ドア保守点検役務										
部品番号 または 規格										
仕様書のとおり										
使 用 器 材 名										
数 量	単位	銘 柄		使 用 期 限 等		グ ル ー プ		指定	検査	包装
1.00	ST									
納地または工事場所				引 渡 場 所						
守山駐業				業務隊管理科 大久保技官（４３１７）						
搬 入 場 所				納 期 ま た は 工 期						
守山駐屯地構内				令和9年3月31日（水）						

- 2 競争参加資格
次のいずれかであること
全省庁統一資格の「役務の提供等」に係る等級がA、B、C、D等級であること
ただし、細部は注意事項による。
- 3 契約条項を示す場所
仕様書及び入札心得等については、会計隊事務室に掲示する。
- 4 説明会及び入札執行の日時場所
説明会日時場所：実施しない
入札日時場所 ： 令和8年7月23日（木）8時50分 第 4 0 8 会計隊入札室
- 5 保証金
入札保証金：免除 契約保証金：免除
- 6 落札決定方式及び契約方式
落札決定方式：総品目総額 契約方式：一般競争
- 7 注意事項
別紙のとおり

※守山駐屯地において、郵便局は午後 1 回の配達のため
郵便入札する場合については、到着日に注意し発送をお願いします。
遠方の地域からの入札者が未到着になりがちです。

1 競争入札に付する事項

(1) 件 名:	品名	規格	単位	数量	履行期限	履行場所	備考
	自動ドア保守点検役務	仕様書のとおり			9.3.31	守山駐屯地	仕様書担当 大久保(4317)

2 入札参加資格

- (1) 予算決算及び会計令第70条及び71条の規定に該当しない者
- (2) 令和7・8・9年度の防衛省競争参加資格(全省庁統一資格)において、「**役務の提供等**」A,B,C,D級の競争参加資格を有する者。
- (3) 契約担当官等から指名停止の措置を受けている期間中の者でないこと。
- (4) 防衛省大臣官房衛生監、防衛政策局長、防衛装備庁長官又は陸上幕僚長から「装備品等及び役務の調達に係る指名停止等の要領」に基づく指名停止の措置を受けている期間中のものでないこと。
- (5) 前号により現に指名停止を受けている者と資本関係又は人的関係のあるものであって、当該者と同種の物品の売買又は製造若しくは役務請負について防衛省と契約を行おうとする者でないこと。
- (6) 原則、現に指名停止を受けている者の下請については認めない。
ただし、真にやむを得ない事由に該当すると指名停止権者が認めた場合には、この限りではない。

3 適用する契約条項

駐屯地用標準契約の下記の条項を適用する。

- (1) 基本契約条項
役務請負契約条項
- (2) 特約条項
ア 談合等の不正防止に関する特約条項
イ 暴力団排除に関する特約条項

4 競争入札執行の日時及び場所

令和8年7月23日(木)08時50分 第408会計隊入札室

5 入札参加手続き

入札に参加を希望する者は、**令和8年7月22日(水)17時00分までに会社名・連絡先・担当・入札参加を通知**し入札参加手続きを完了すること。この際、資格審査結果通知書の写しを提出すること。(FAX送信可)

6 落札者の決定方法(消費税相当額含まない)【総品目総額】

- (1) 予算決算及び会計令第79条の規定に基づいて作成された予定価格の範囲内で最低価格をもって有効な入札を行った者を落札者とする。同価の場合は抽選により決定する。
- (2) 落札決定にあたっては、入札書に記載された金額に当該金額の10%に相当する額を加算した金額(当該金額に1円未満の端数があるときは、その端数を切り捨てるものとする。)をもって落札価格とするので、入札書には消費税、地方消費税の課税事業者、免税事業者であることに拘わらず、入札書には見積もった金額の110分の100を記載すること。

7 入札保証金及び契約保証金

免除する。

8 入札及び契約条件

- (1) 落札者が「入札及び契約心得」に従って契約の締結手続きをしない場合には、落札者が契約締結に応じないものとみなし、落札価格の100分の5に相当する金額を違約金として徴収し、契約者が契約を履行しない場合は、契約金額の100分の10以上の金額を違約金として徴収する。
- (2) 契約書については、契約金額が100万円以上については契約書を作成する

9 入札の無効

次の各項目に該当する場合、当該入札を無効とする。

- (1) 電信電話及びFAXによる入札
- (2) 本公告に示した入札参加資格のない者が行った入札
- (3) 入札金額、入札者氏名及び押印が判明しがたい入札
- (4) 第5項に示す受付手続きを完了していない者の入札、その他入札に関する条件に違反した入札
- (5) 入札者が実施した誓約に虚偽があった場合又は誓約に反する事態が生じた場合

10 郵便入札に関する事項

- (1) **郵便入札の場合は、電話にて事前に連絡するとともに便着の確認を契約班に必ず実施すること。**

また、件名を記載した封筒に入札書を入れて封印し、**期日までに第408会計隊契約班に必着**させること。
入札金額が同額による場合は当該入札に関係のない職員により抽選を実施し、再度入札となった場合は別途連絡する。

- (2) 到着期日 **令和8年7月22日(水)17時00分まで**
- (3) 手段 書留郵便・使送等の手段を用い、確実に期日までに到着するよう留意すること。
- (4) 入札書送付先
〒463-0067 名古屋市守山区守山3-12-1
陸上自衛隊守山駐屯地 第408会計隊 契約班 担当:山副(やまぞえ)
- (5) 問い合わせ先
ア 入札及び契約手続き等に関する事項
第408会計隊契約班 担当:山副(やまぞえ)
TEL:052-791-2191 内線(4347) FAX:052-791-2379(直通)
メール:ma408fin-ma@inet.gsdf.mod.go.jp
イ 仕様書内容及び現場等に関する事項
守山駐屯地業務隊管理科営繕班 担当:大久保(おおくぼ)
TEL:052-791-2191(内線4317)

本公告は、陸上自衛隊守山駐屯地 会計隊

中部方面隊ホームページ <https://www.mod.go.jp/gsdf/mae/mafin/>に掲示している。

公告HP



自動ドア保守点検役務

件 名	自動ドア保守点検役務				図面番号	1 / 6
図 名	表 紙				縮 尺	
業務隊長	管理科長	営繕班長	工事企画	施設管理	係	
陸上自衛隊守山駐屯地業務隊						

仕 様 書

- 1 件 名
自動ドア保守点検等役務
- 2 実施場所
愛知県名古屋市守山区守山3-1 2-1 陸上自衛隊守山駐屯地
- 3 実施時期
契約締結日～令和9年3月31日まで
- 4 役務概要
駐屯地内設置の自動ドア定期点検及び設備の機能保持、緊急時の臨時点検。
- 5 一般事項

(1) 本役務は、本仕様書及び「建築保全業務共通仕様書」(表2.2.9参照)に基づいて実施し、疑義及び不明な点等が生じた場合、監督官と協議し、仕様書に記載なき事項といえども、技術的に当然施工すべきものは請負者の責任において良心的、かつ入念に作業を実施すること。

(2) 作業中における火災予防並びに在来施設の保護には十分注意し、万一不注意により破損等が生じた場合は、請負者の責任において速やかに原形に復旧すること。

(3) 事前に工程表を提出し、細部はその都度、監督官と協議すること。

(4) 請負業者は、実施条件を作業員に十分把握させるとともに、安全教育を実施し、安全な作業方法及び安全点検の徹底を行うこと。

(5) 作業写真は作業ごと撮影することとする。着手前、作業中、完了後及び監督官が指示する箇所を撮影し、点検後速やかに印刷し、整理し官側に提出すること。

(6) 自衛隊施設からの電気・給水は原則として使用させないものとする。但し、使用する場合はメーター等を設置し部隊側算定に基づき有償とする。

(7) その他不明な事項、提出書類等はその都度監督官と協議し、指示に従うこと。
- 6 特記事項

(1) 対象設備及び点検時期は次を基準とする。

対象建物	規格等	数量	点検時期
1号建物	外部用両引 ナブコ自動ドア製	2台	令和8年9月及び令和9年3月 6ヵ月点検及び1年点検
97号建物	内部用両引 昭和建産製	3台	令和9年1月及び令和9年3月 6ヵ月点検及び1年点検
	内部用片引 昭和建産製	1台	
127号建物	外部用両引 扶桑電気興業製	2台	令和8年9月及び令和9年3月 6ヵ月点検及び1年点検

- (2) 故障等が発生し、官側より連絡の際は、その都度臨時点検を実施すること。
- (3) 点検及び保守は建築保全業務共通仕様書及び同解説(令和5年版)の2.2.9自動ドア(外部用)及び2.3.6自動ドア(内部用)に基づき実施すること。

- (4) 点検において故障等を発見した場合、速やかに監督官に状況を報告し、故障に対する処置を行う。本点検以外の作業並びに取替部品が必要となった場合は見積書を作成し、速やかに提出すること。
- (5) 点検時間は、臨時点検を除き、平日8時30分から16時30分までを基準とする。
- (6) 点検に必要な工具、計器類及び消耗品(戸車、Vベルト、振れ止めを含む)等は請負業者の負担とする。
- (7) 提出書類は、A4サイズのファイルにまとめて提出すること。

- 7 提出書類

(1) 着手届

(2) 現場代理人届

(3) 工程表

(4) 完了届

(5) 点検結果報告書

(6) 作業写真

(7) 作業日誌


(8) その他監督官に指示された書類

- 8 検 査
本役務は、提出書類一式を含む検査官の完了検査合格をもって完了とする。





守山駐屯地案内図 S=1/X

件 名	自動ドア保守点検等役務	図面番号	2 / 6
図 名	仕様書・案内図	縮 尺	
陸上自衛隊守山駐屯地業務隊			

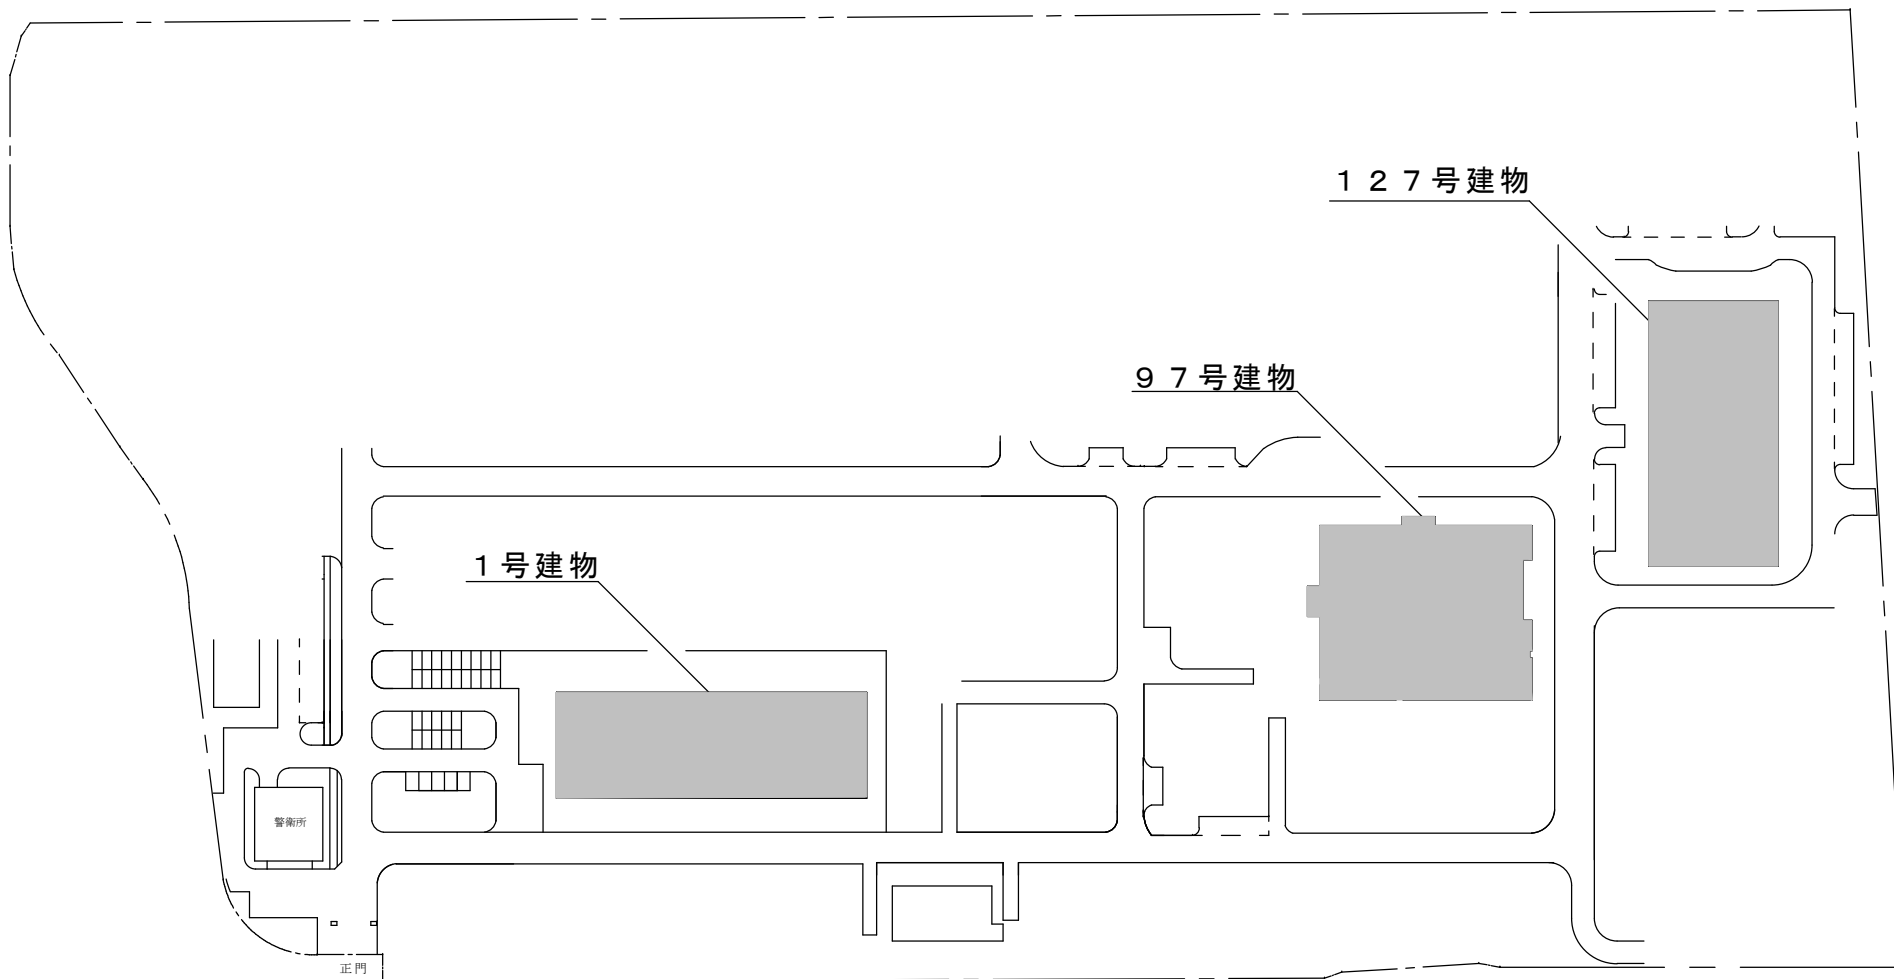

駐屯地配置図 S = 1 : 2,000

件 名	自動ドア保守点検等役務	図面番号	3 / 6
図 名	配置図	縮 尺	図 示
陸上自衛隊守山駐屯地			

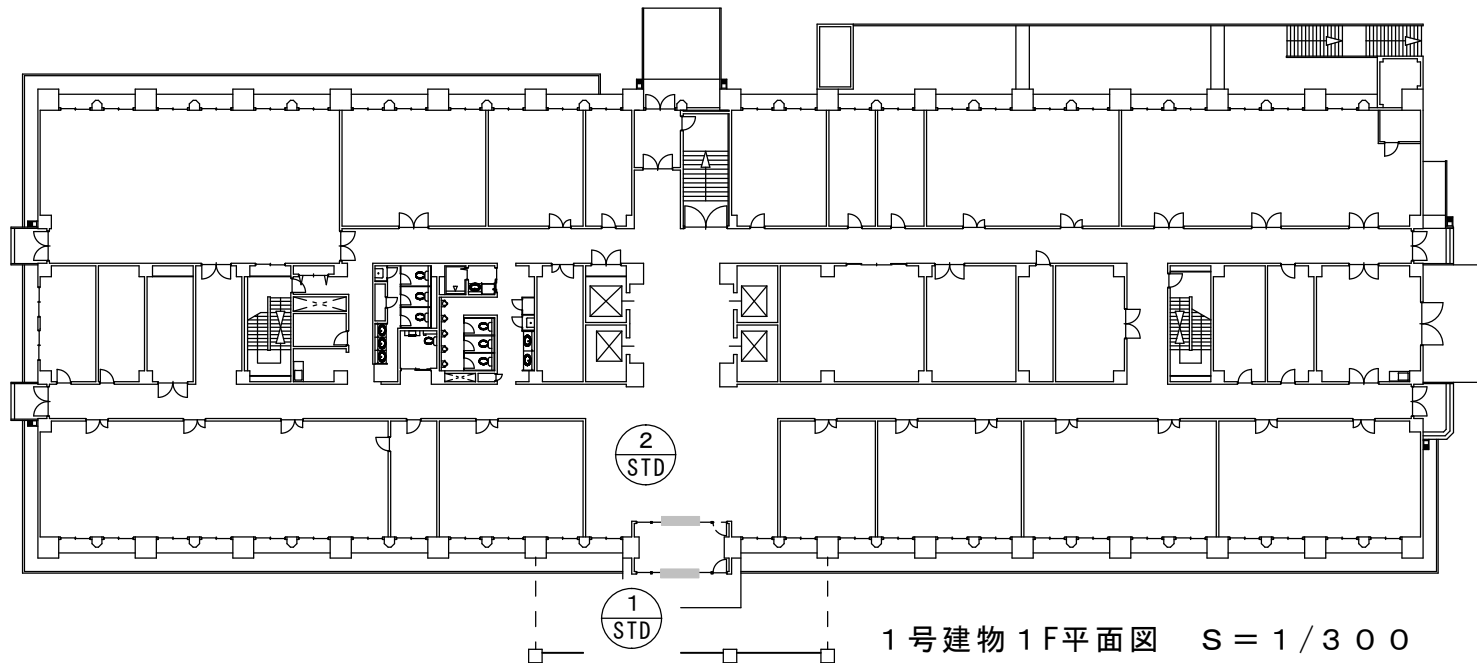
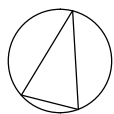


1号建物1F平面図 S = 1 / 3 0 0

建具表

記号・数量	① STD × 1	② STD × 1
形状		
枠見込	100	100
材質・仕上	SUS304HL仕上げ	SUS304HL仕上げ
硝子	合わせガラス(3+3)フロート	欄間: フロート t 5 腰部: 強化ガラス t 5
金物	フロアヒンジ、押棒、自動ドアエンジン、光線スイッチ、CL-2×3	フロアヒンジ、押棒、自動ドアエンジン、光線スイッチ、CL-2×3
備考	付属金物一式	付属金物一式

件名	自動ドア保守点検等役務	図面番号	4 / 6
図名	図示	縮尺	図示
陸上自衛隊守山駐屯地			

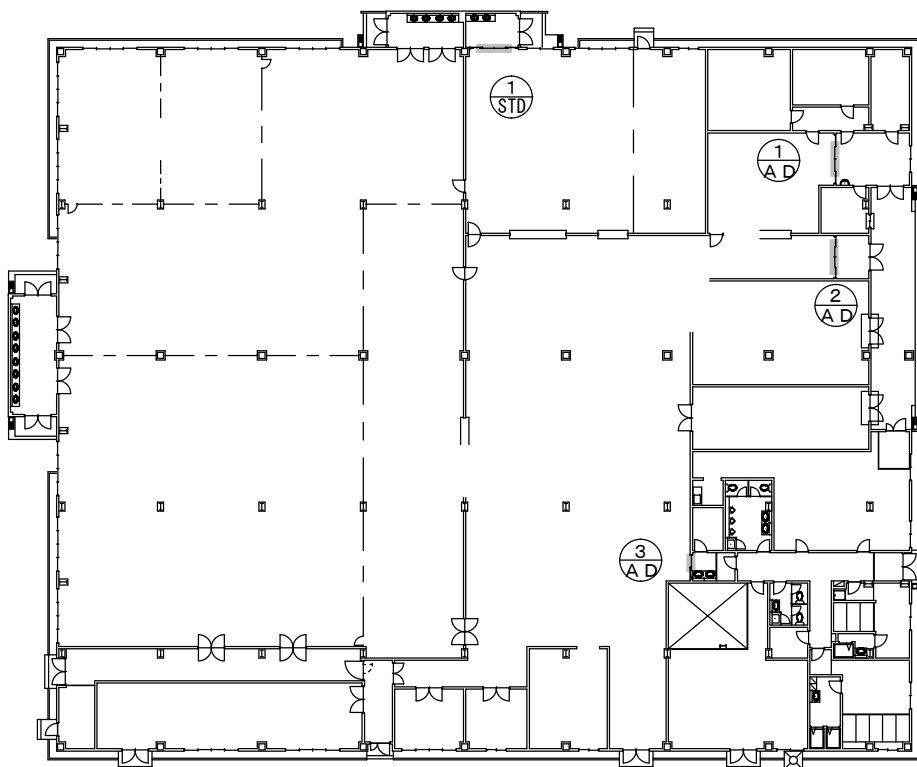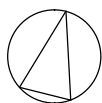


97号建物1F平面図 S = 1 / 500

建具表

記号・数量	$\textcircled{1 \text{ STD}} \times 1$	$\textcircled{1 \text{ AD}} \times 1$
形 状		
枠 見 込	100	100
材質・仕上	ステンレス仕上げ	アルミ仕上げ
硝 子	上部：フロートt5 腰部：強化ガラスt5	網入型板ガラス t6.8
金 物	自動ドアエンジン付属金物一式、(無目取付型、光電スイッチ反射型、安全センサー付)	自動ドアエンジン付属金物一式、(無目取付型、光電スイッチ反射型、安全センサー付)
備 考		

記号・数量	$\textcircled{2 \text{ AD}} \times 1$	$\textcircled{3 \text{ AD}} \times 1$
形 状		
枠 見 込	100	100
材質・仕上	ステンレス仕上げ	アルミ仕上げ
硝 子	上部：フロートt5 腰部：強化ガラスt5	透明強化ガラス t6
金 物	自動ドアエンジン付属金物一式、(無目取付型、光電スイッチ反射型、安全センサー付)	自動ドアエンジン付属金物一式、(無目取付型、光電スイッチ反射型、安全センサー付)
備 考		

件 名	自動ドア保守点検等役務	図面番号	5 / 6
図 名	図 示	縮 尺	図 示
陸上自衛隊守山駐屯地			

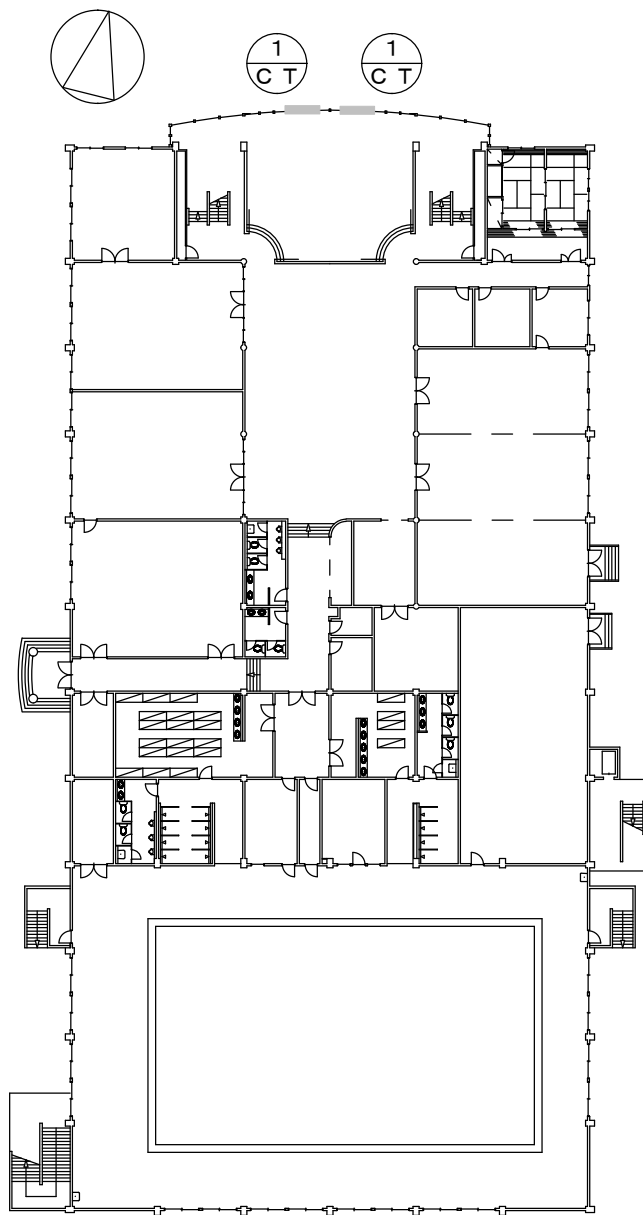

127号建物1F平面図 S=1/600

建具表

記号・数量	1/CT × 2
形状	
見込	80
材質・仕上	アルミ仕上
硝子	強化ガラス t5 熱反射ガラス t6 カラーアルミパネル t2
金物	自動ドア用レーダースイッチ×4、シリンダー本締め錠×2、付属金物一式
備考	

件名	自動ドア保守点検等役務	図面番号	6/6
図名	図示	縮尺	図示
陸上自衛隊守山駐屯地			

入札書
見積書

担当：山副

調達要求番号	6RQM1A10026	契約実施計画番号	6QH41SY01030
--------	-------------	----------	--------------

金額¥ (税抜)

※送料等諸雑費を含めた金額で見積をお願いします。

品名	規格	単位	数量	単価	金額
自動ドア保守点検役務	仕様書のとおり	ST	1		
	以下余白				
合 計					
納入場所	陸上自衛隊守山駐屯地	納期	令和9年3月31日		
入札（契約）保証金	免除	入札（見積）書有効期間			

上記の公告又は通知に対して「入札及び契約心得」及び「標準契約書等」の契約条項等を承諾のうえ入札見積いたします。

また、当社（私（個人の場合）、当団体（団体の場合））は「入札及び契約心得」に示された暴力団排除に関する誓約事項について誓約いたします。

令和 年 月 日

分任契約担当官

陸上自衛隊守山駐屯地

第408会計隊長 小見 義則 殿

住 所
会 社 名
代 表 者 氏 名
代 表 者 電 話 番 号
担 当 者 氏 名
担 当 者 電 話 番 号

メールアドレス：

（注）押印を省略する場合には担当者名及び連絡先を記載すること。

市価調査表

担当：山副

調達要求番号	6RQM1A10026	契約実施計画番号	6QH41SY01030
--------	-------------	----------	--------------

金額¥ (税抜)

市価調査提出期限
令和8年7月21日(火)17時00分

※送料等諸雑費を含めた金額で見積をお願いします。 FAX等で提出をお願いします。

品名	規格	単位	数量	単価	金額
自動ドア保守点検役務	仕様書のとおり	ST	1		
※ 内訳を別紙にて添付するか、下記へ記載して下さい。					
合 計					
納入場所	陸上自衛隊守山駐屯地	納期	令和9年3月31日		
入札（契約）保証金	免 除	入札（見積）書有効期間			

上記の公告又は通知に対して「入札及び契約心得」及び「標準契約書等」の契約条
項等を承諾のうえ入札見積いたします。
また、当社（私（個人の場合）、当団体（団体の場合））は「入札及び契約心得」
に示された暴力団排除に関する誓約事項について誓約いたします。

令和 年 月 日

分任契約担当官
陸上自衛隊守山駐屯地
第408会計隊長 小見 義則 殿

住 所
会 社 名
代 表 者 氏 名
代 表 者 電 話 番 号
担 当 者 氏 名
担 当 者 電 話 番 号

現場確認参加受付票

入札件名	自動ドア保守点検役務	入札日時	令和8年7月23日(木)08時50分
住 所 会社名 担当者(氏名) TEL: FAX:			

※現場確認について(希望される欄にチェックして下さい)

チェック欄	参加日		説明場所
	1回目	令和8年7月3日(金)13時00分～	守山駐屯地
	2回目	令和8年7月6日(月)13時00分～	守山駐屯地

※集合場所:会計隊事務室前 業者様全員お揃いになり次第現場確認を開始します。