

姫路駐屯地におけるオープンカウンター方式による見積依頼について

- 1 本リストは、オープンカウンター方式実施要項に基づく手続が必要です。
- 2 本方式は随意契約を前提とした見積依頼であり、有効な見積書をもって申込みをした者のうち、予定価格の制限の範囲内で最低の価格の見積書をもって申込みをした者を契約の相手方とします。
- 3 件名リスト

番号	件名	納入（履行） 場所	納期（履行期 限）	見積依頼書 公表日	見積書 提出期限	見積合わせの 日時	防衛省競争 参加資格	備考
41	ボイラー地下燃料タンク等漏洩点検	陸上自衛隊姫路駐屯地	令和8年 11月30日	8.6.29	8.7.6 10時00分	8.7.6 10時00分	なし	・総品目総額決定

4 適用する契約条項

駐屯地用標準契約の役務請負契約条項、談合等の不正行為に関する特約条項、暴力団排除に関する特約条項とする。

5 仕様書の交付場所、契約条項等を示す場所、問合せ先及び提出先

〒670-0881 兵庫県姫路市峰南町1-70 契約機関名（担当）：陸上自衛隊姫路駐屯地 第352会計隊姫路派遣隊（濱尾）

電話番号：079-222-4001（内線348） F A X：079-222-4006 メールアドレス：ma347fin-ma@inet.gsdf.mod.go.jp

仕様書の内容に関する問い合わせ先：姫路駐屯地業務隊 管理科 泉（内線344）

作成年月日：令和8年6月18日

ボイラー地下燃料タンク等漏洩点検

姫路駐屯地業務隊

管理科長	営繕班長	工事企画	管 財	施設管理	作 成

特 記 仕 様 書

- 1 件 名 ボイラー地下燃料タンク等漏洩点検
- 2 場 所 陸上自衛隊姫路駐屯地（兵庫県姫路市峰南町１―７０）
- 3 役務期間 契約締結日～令和８年１１月３０日（月）
ただし、点検は令和８年９月３０日までに実施するものとする。
- 4 概 要 本役務は、陸上自衛隊姫路駐屯地内の燃料タンク及び埋設配管の漏洩点検を実施するものである。

品 目	規格等	数 量	備 考
鋼製タンク	３５ＫＬ	２基	重油(特-1) 鋼製一重殻
鋼製タンク	１４１ＫＬ	１基	重油(特-1) 鋼製一重殻
地下埋設配管	６５Ａ	一式	
	４０Ａ	一式	

5 一般事項

- (１) 本役務は本特記仕様書による他、下記仕様書及び関係諸規則によるものとする。
建築保全センター発行建築保全業務共通仕様書
- (２) 本特記仕様書及び図面に疑義が生じた場合には、監督官と協議を行いその指示に従うものとする。
- (３) 現場の収まり等により軽微な変更の必要性が生じた時は、監督官と調整しその指示に従うものとする。ただし、請負金額、工期等の変更は行わないものとする。
また、実施に当たって当然必要と思われる事項は、監督官の指示を受け請負者の責任において実施するものとする。
- (４) 役務実施に関して、隊員及び部外者等に傷害等を与えた場合、または施設等に損害を与えた場合は請負者の責任において復旧及び補償するものとする。
- (５) 使用材料は、仮設材を除き全て新品とし、監督職員の検査を受け合格したものを使用するものとする。
- (６) 請負者は現場代理人等を指定し、関係法令に基づき現場の管理を行い防災に努めること。
また、危険性のある場所には危険表示等の処置を行うものとする。
- (７) 役務現場及び許可された場所以外への無断立入等は厳禁とする。
- (８) 役務写真は、着工前、完成及び施工後隠蔽となる箇所、また、主要な段階状況、使用材料、その他監督官の指示するものを整理し、１部を提出するものとする。
- (９) 本役務に必要な申請及び提出書類は官側の示す規格様式で作成し提出するものとする。
- (１０) 本役務実施により知り得た内容に関して監督官の許可無く漏洩してはならないものとする。
- (１１) 撤去品が発生した場合、金属類発生材は、関係書類提出後監督官の指示する場所に集積するものとし、その他は全て廃棄物の処理及び清掃に関する法律に基づき適正に処理するものとする。また、処理の結果は書面（産業廃棄物管理票等）にて提出するものとする。
- (１２) 本役務は、官側と調整した日時に実施するものとする。
- (１３) 役務に必要な電気、水等は請負者が準備することとし、官側より使用する場合は、事前に監督官へ申し出て承認の上、使用料金は官側の算定に基づき、請負者が支払うものとする。
- (１４) 役務実施時間は、原則平日０８：３０～１７：００とする。
なお、日時を変更する場合は事前に監督官の承認を受けること。
- (１５) 請負業者は、指定期日までに監督官の指示する書式に基づき必要書類を提出すること。

件 名	ボイラー地下燃料タンク等漏洩点検	図面番号	１／８
種 別	特記仕様書	縮 尺	
作成部隊	陸上自衛隊 姫路駐屯地業務隊管理科		

6 特記事項


- (1) 本役務の現場代理人又は主任技術者のうち1名は、「甲種又は乙種第4類危険物取扱者」の資格及び「地下貯蔵タンク及び地下埋設配管に係る定期点検技術者講習修了者」の資格を有し、十分な実務経験と技術を有するものとする。
- (2) 点検に使用する工具は、防爆仕様等の静電気の発生しないものを使用し、火災予防に留意すること。
- (3) 本役務において、検査方法は平成16年4月1日消防法改正に適応する検査とし、気相部は微加圧法又は微減圧法、液相部については、(財)全国危険物安全協会が性能評価した方法により、漏洩点検を実施することとし、事前に監督官と協議し決定すること。
- (4) 点検終了後、消防法第14条の3の2に基づき、地下タンク等定期点検実施結果報告書を2部作成し、監督官承認の上管轄消防署に提出すること。

件 名	ボイラー地下燃料タンク等漏洩点検	図面番号	2 / 8
種 別	特記仕様書	縮 尺	
作成部隊	陸上自衛隊 姫路駐屯地業務隊管理科		




案内図 S=1:100,000

役務実施場所
地下タンク 35KL×2基
地下タンク 141KL×1基

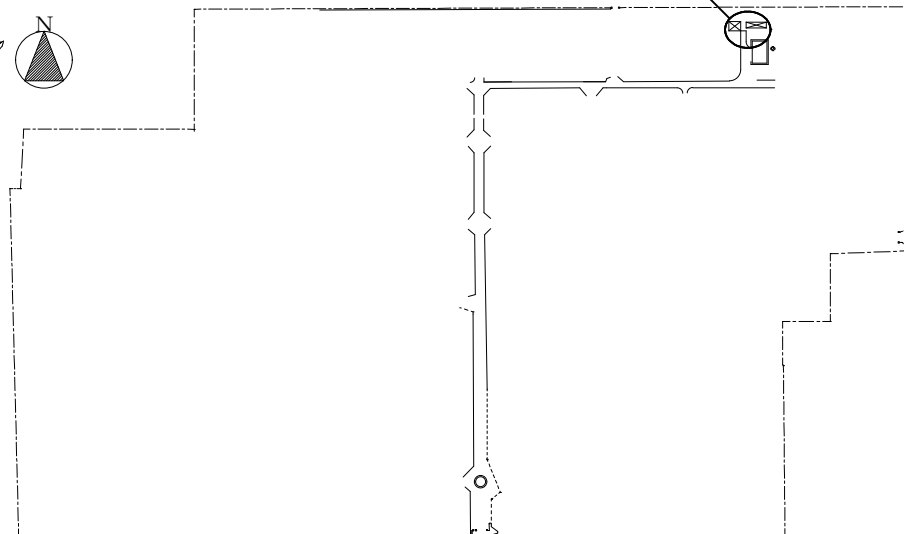


配置図 S=1:6,000

件名	ボイラー地下燃料タンク等漏洩点検	
種別	案内図・配置図	図番
	姫路駐屯地業務隊管理科	3/8

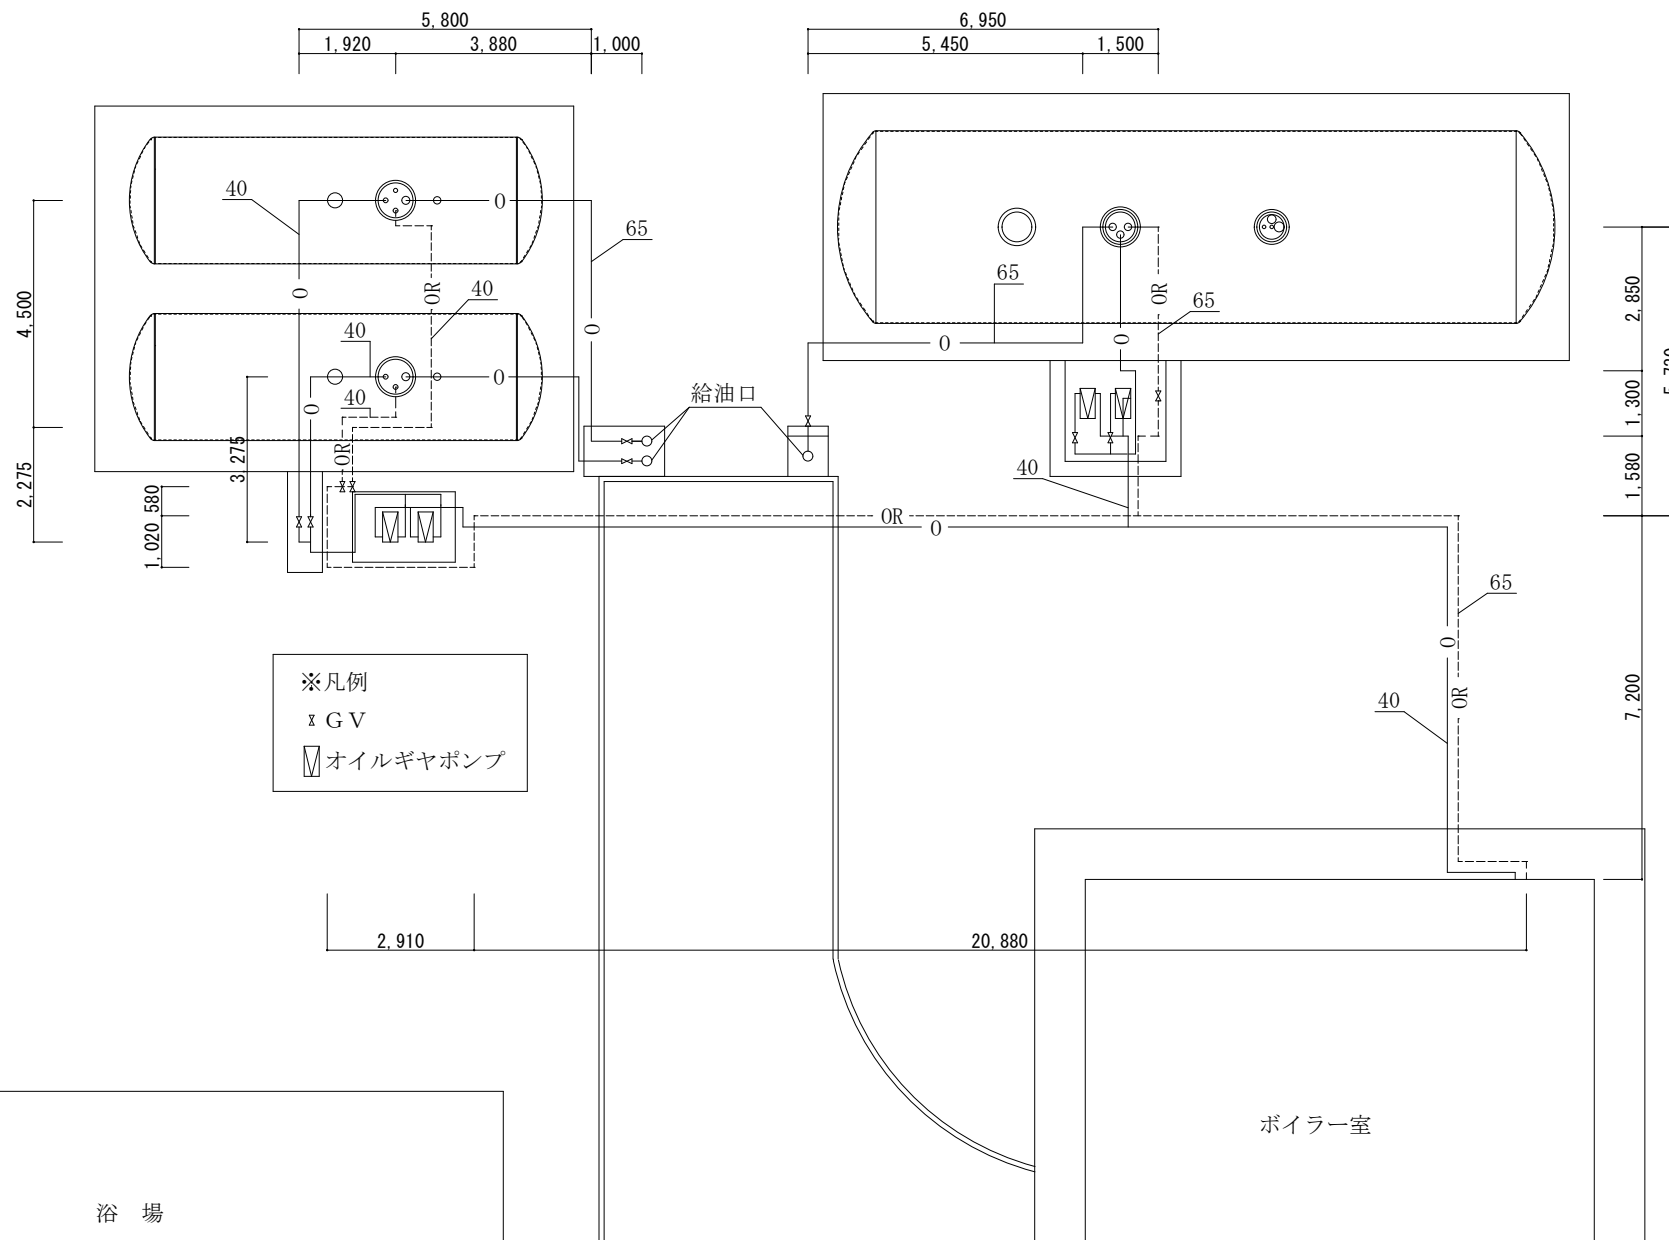

件名	ボイラー地下燃料タンク等漏洩点検	
種別	平面図 S=1/150	図番
姫路駐屯地業務隊管理科		4/8

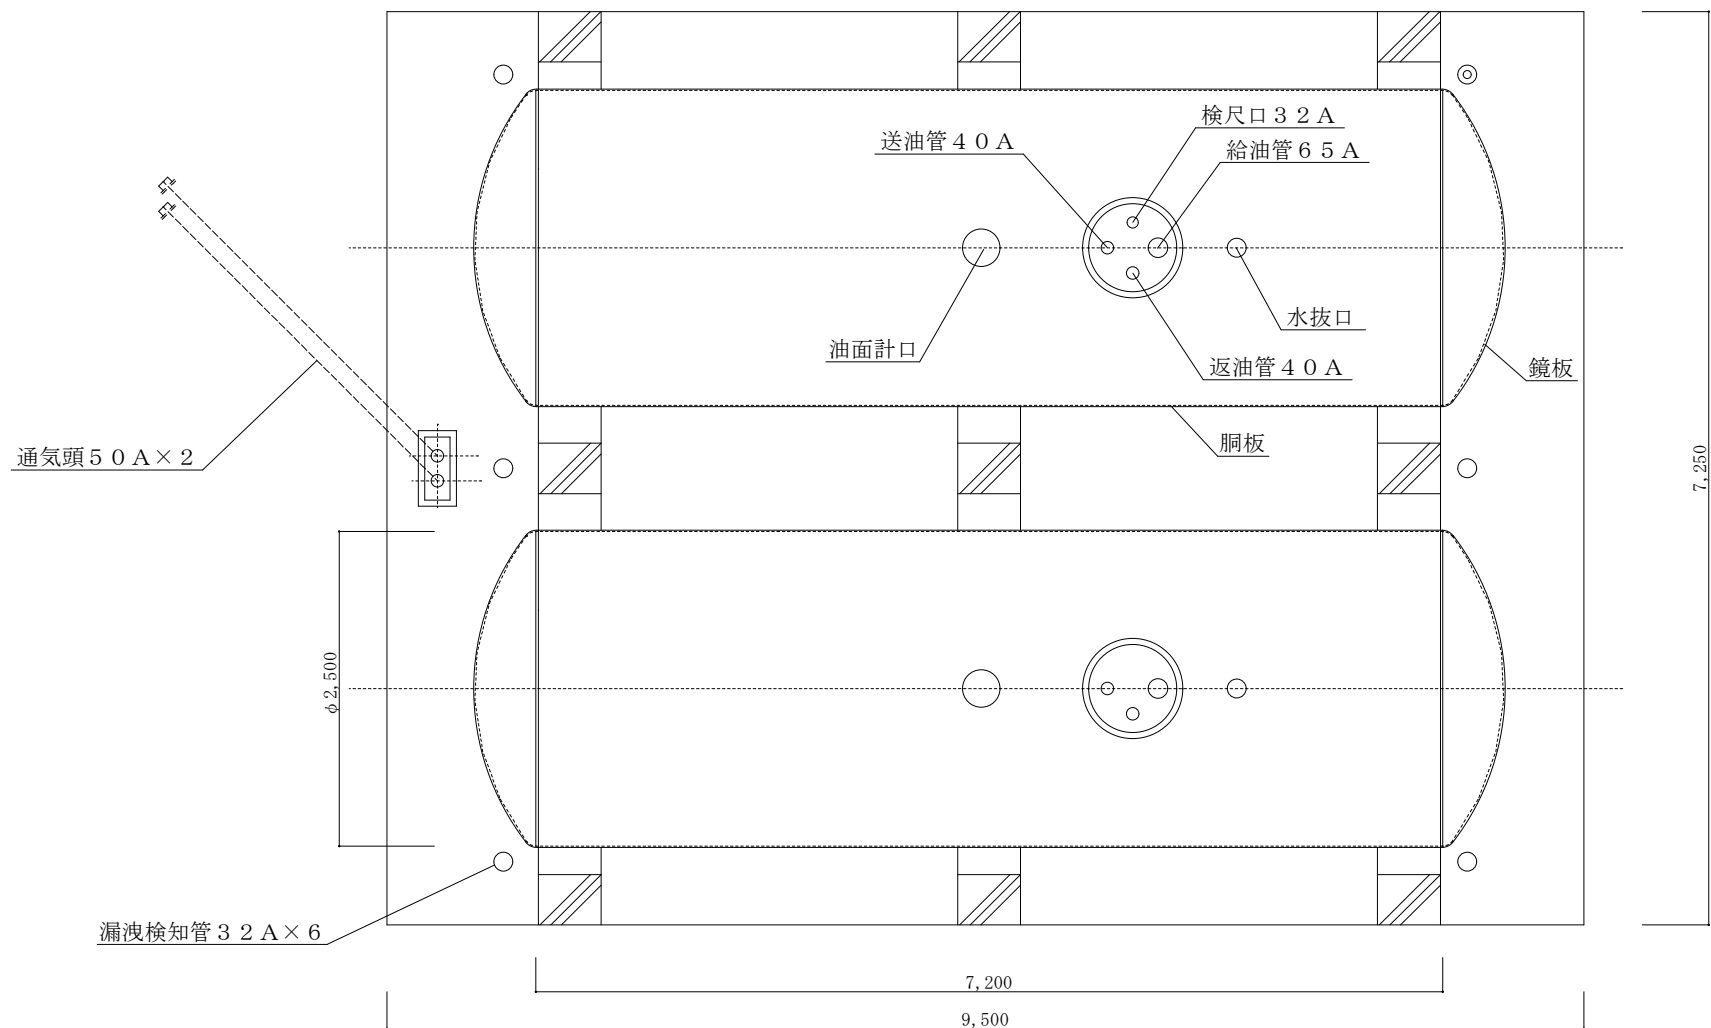


地下オイルタンク仕様

記載事項	記載内容
形状	横置円筒型
寸法	Φ 2,500 × 胴 7,200 35KL
本体	材質 SS400
	板厚 胴板 9.0mm、鏡板 9.0mm
塗装等	外面 アスファルトルーフィング
	内面 FRPライニング
種類	銅製一重殻タンク
内容物	重油


35KL地下燃料タンク平面図 S=1/60

件名	ボイラー地下燃料タンク等漏洩点検	
種別	35KL地下燃料タンク平面図	図番
	姫路駐屯地業務隊管理科	5/8

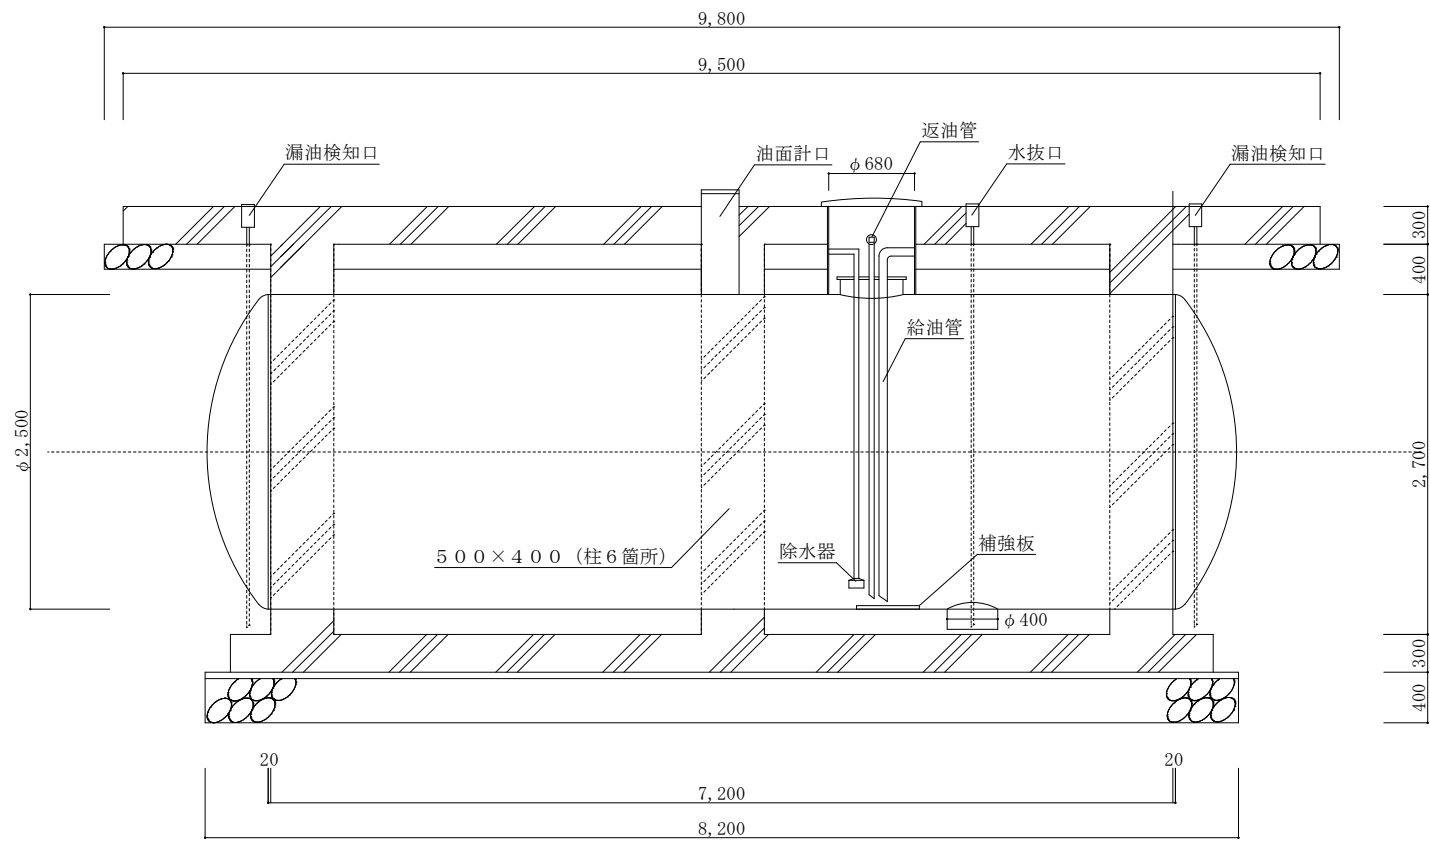

35KL地下燃料タンク断面図 S=1/60

件名	ボイラー地下燃料タンク等漏洩点検	
種別	35KL地下燃料タンク断面図	図番
	姫路駐屯地業務隊管理科	6/8

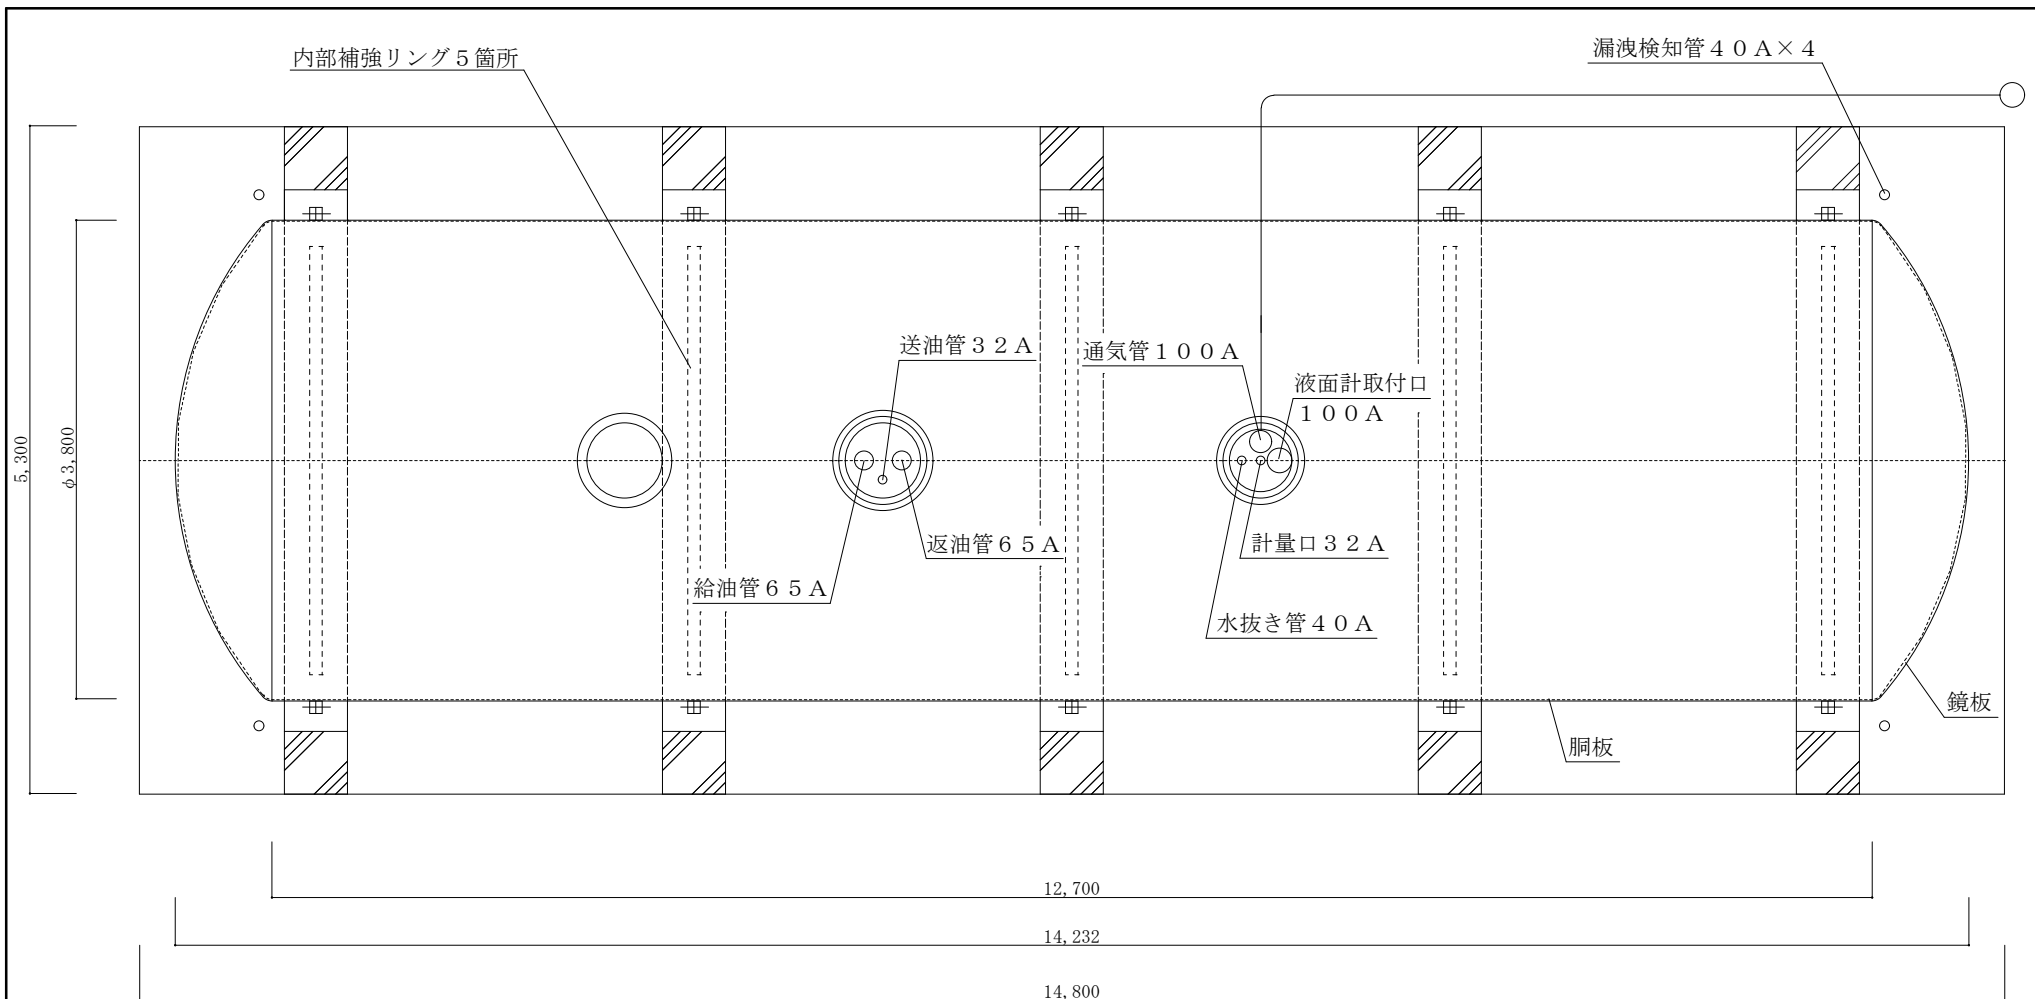


141KL地下燃料タンク平面図 S=1/60

地下オイルタンク仕様

記載事項		記載内容
寸法		Φ3,800×胴12,700 141KL
本体	材質	SS400
	板厚	胴板 9.0mm、鏡板 9.0mm
塗装等	外面	エポキシ樹脂2.0mm以上
	内面	油拭き
種類	鋼製一重殻タンク	
内容物	重油	

件名	ボイラー地下燃料タンク等漏洩点検	
種別	141KL地下燃料タンク平面図	図番
姫路駐屯地業務隊管理科		7/8

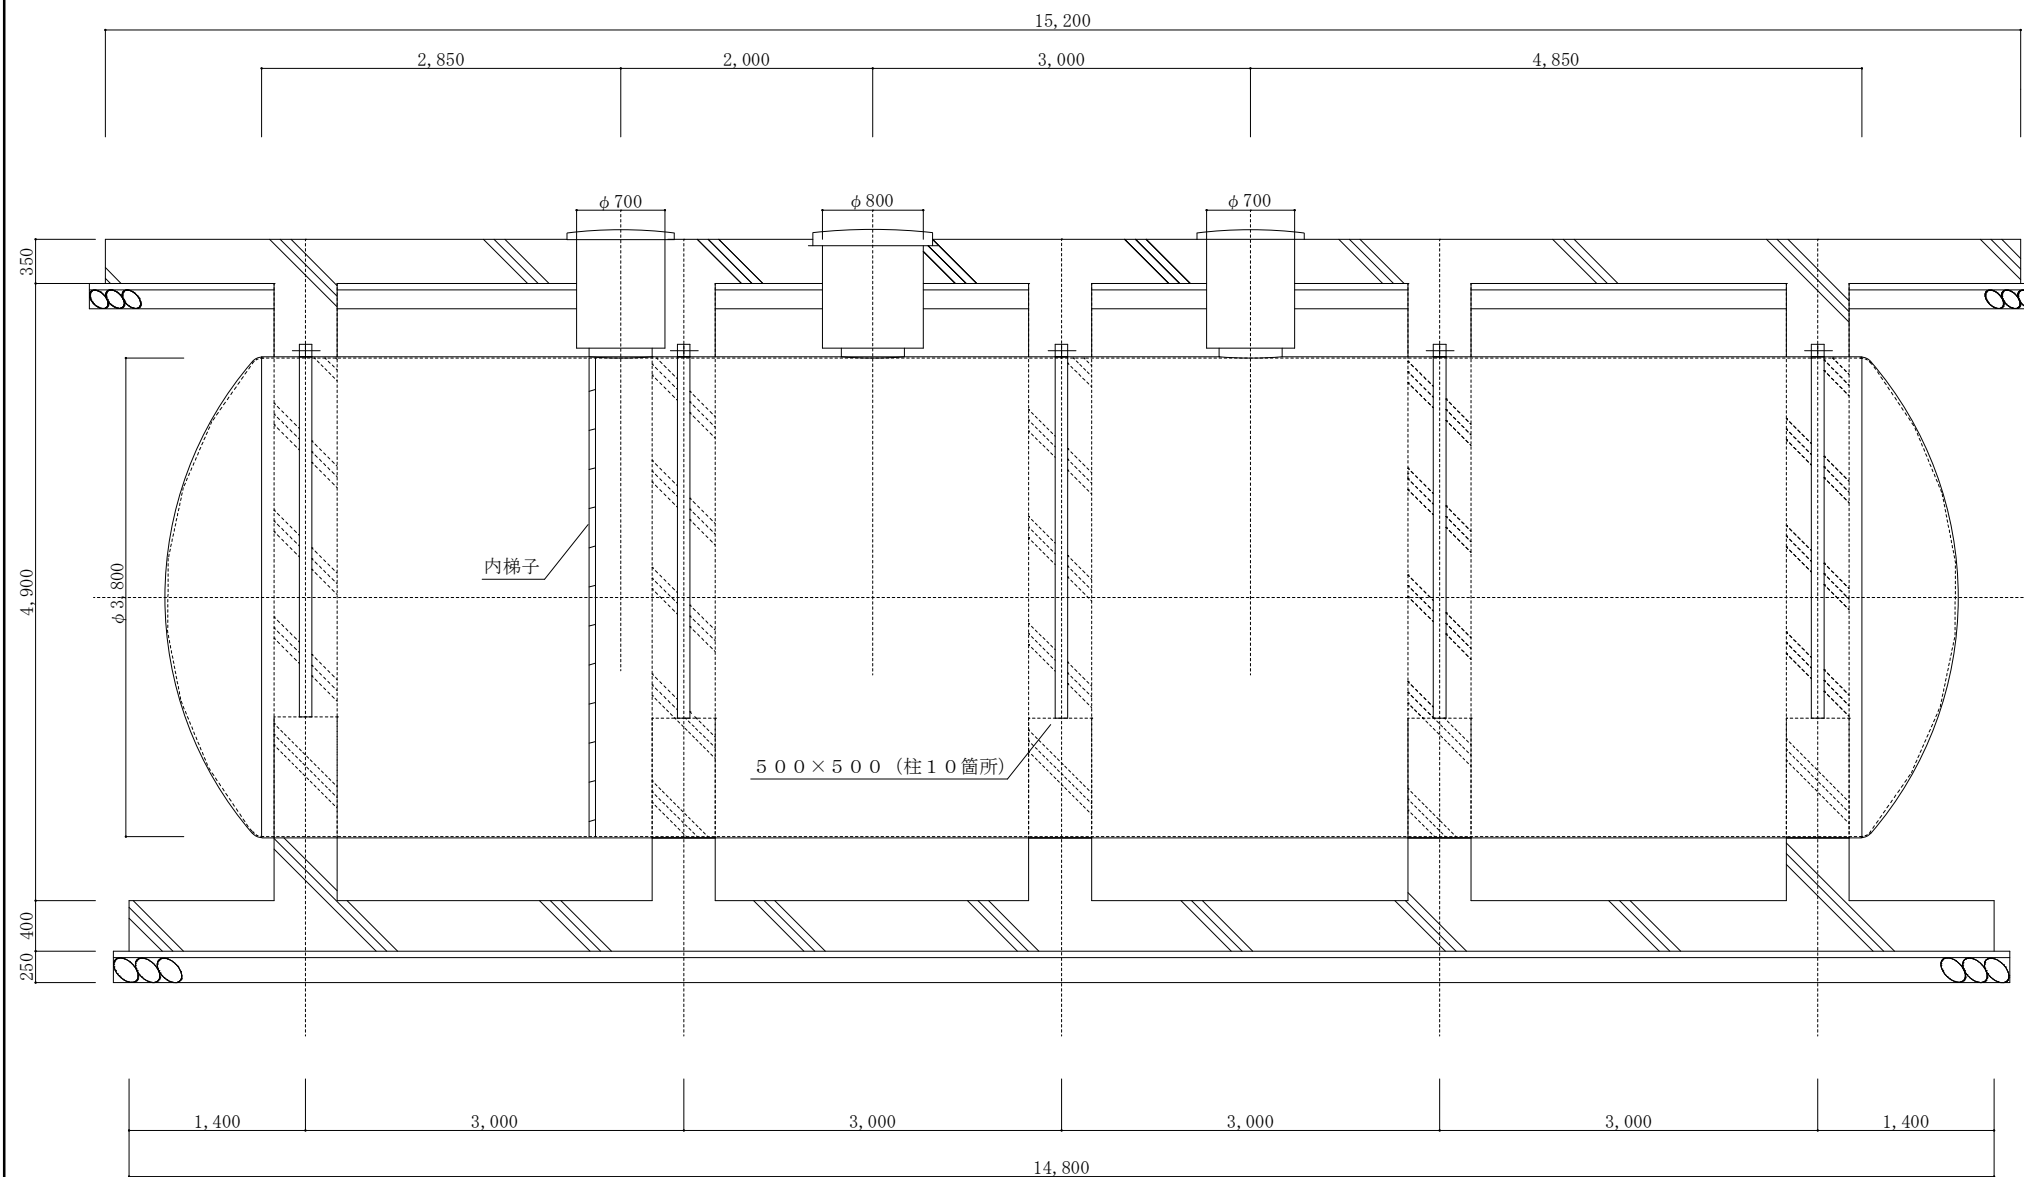

141KL地下燃料タンク断面図 S=1/60

件名	ボイラー地下燃料タンク等漏洩点検	
種別	141KL地下燃料タンク断面図	図番
	姫路駐屯地業務隊管理科	8/8

見 積 書

件名リスト一連番号	41
-----------	----

見積金額¥

(消費税及び地方税を含まない。)

品 名	規 格	単位	数量	単価	金 額	備 考
ボイラー地下燃料タンク等漏洩点検	仕様書のとおり	式	1			
履行場所	陸上自衛隊姫路駐屯地	納期（履行期間）			8. 11. 30	
契約保証金	(免 除)	入札（見積）書有効期間				

上記に関して「入札及び契約心得」、「オープンカウンター方式実施要項」及び「標準契約書」の契約条項等を承諾のうえ見積りいたします。また、当社（私（個人の場合）、当団体（団体の場合））は、「入札及び契約心得」に示された暴力団排除に関する誓約事項について誓約いたします。

令和 8年 7月 6日

分任契約担当官
陸上自衛隊姫路駐屯地
第352会計隊姫路派遣隊長 川崎 祥 殿

住 所
会 社 名
代表者名

印

市 価 調 査 書

分任契約担当官

陸上自衛隊姫路駐屯地

第352会計隊姫路派遣隊長 川崎 祥 殿

市価調査書は

令和8年7月3日(金) 13時までにFAXまたはメールにて提出をお願いします。

$$\mathbb{Y}$$

履行場所：陸上自衛隊姫路駐屯地

納期（履行期間）：令和8年11月30日

住所・名称・代表者名

令和 年 月 日

印

内訳（税抜き）

[illegible]