

令和8年7月6日

善通寺駐屯地におけるオープンカウンター方式による見積依頼について

- 1 本リストは、オープンカウンター方式実施要項に基づく手続が必要です。
- 2 本方式は随意契約を前提とした見積依頼であり、有効な見積書をもって申込みをした者のうち、予定価格の制限の範囲内で最低の価格の見積書をもって申込みをした者を契約の相手方とします。
- 3 件名リスト

一連番号	件名	納入(履行)場所	納期(履行期限)	見積依頼書公表日	見積書提出期限	見積合わせの日時	防衛省競争参加資格	備考
54	善通寺(8)271号建物シャワー室整備	善通寺駐屯地	R9.3.31	R8.7.6	R8.7.15 0900	R8.7.15 0900	なし	市場価格調査提出期限 R8.7.13 1000
		— 以下余	白 —					

- 4 仕様書の交付場所、契約条項等を示す場所、問合せ先及び提出先
〒765-0002
香川県善通寺市南町2-1-1
契約機関名(担当) 第348会計隊契約班(里平)
電話番号(内線)0877-62-2311(2649) FAX:0877-62-2315

見 積 書

件名リストー連番号	54
-----------	----

見積金額¥

(消費税及び地方税を含まない。)

NO	件 名	規 格	単位	数量	単 価	金 額
1	善通寺(8)271号建物 シャワー室整備	仕様書のとおり	式	1		
2		以下余白				
3						
4						
5						
6						
7						
8						
9						
10						
11						
12						
13						
14						
15						
納 入 場 所		陸上自衛隊 善通寺駐屯地	納 期		9.3.31	
落 札 方 法		総額決定	見 積 書 有効期間			
契 約 保 証 金		免 除				

上記に関して「入札及び契約心得」、「オープンカウンター方式実施要項」及び「標準契約書等」の契約条項等を承諾のうえ見積いたします。

また、当社(私(個人の場合)、当団体(団体の場合))は「入札及び契約心得」に示された暴力団排除に関する誓約事項について誓約いたします。

令和8年7月15日

分任契約担当官

陸上自衛隊善通寺駐屯地

第348会計隊長 津村 尊己 殿

住 所

会 社 名

代表者名

㊞

※ 見積書には見積金額の内訳書を添付する。

市 価 調 査 書

件名リストー連番号	54
-----------	----

¥

(消費税及び地方税を含まない。)

NO	件 名	規 格	単位	数量	単 価	金 額
1	善通寺(8)271号建物 シャワー室整備	仕様書のとおり	式	1		
2		以下余白				
3						
4						
5						
6						
7						
8						
9						
10						
11						
12						
13						
14						
15						
納 入 場 所		陸上自衛隊 善通寺駐屯地	納 期		9.3.31	
落 札 方 法		総額決定				

令和8年7月13日

分任契約担当官

陸上自衛隊善通寺駐屯地

第348会計隊長 津村 尊己 殿

住 所

会 社 名

代表者名

印

※ 市価調査書には市価調査金額の内訳書を添付する。

善通寺（8）271号建物シャワー室整備

善通寺駐屯地業務隊

仕様書

- 1 作業名称 善通寺（８）２７１号建物シャワー室整備
- 2 作業場所 香川県善通寺市南町2-1-1 陸上自衛隊善通寺駐屯地
- 3 契約期間 契約締結日 ～ 令和9年3月31日まで

- 4 作業概要
養生・清掃・片付け・カーテンレール設置 3箇所×2階
扉付け替え 2箇所×2階

5 一般事項

- (1) 本役務は、本仕様書に基づき実施するものとする。仕様書、図面によるほか、建築保全業務共通仕様書（国土交通省大臣官房官庁営繕部監修）に基づき実施すること。
- (2) 役務の実施により既存の施設に損傷を与えた場合は、請負者の負担において現状復旧するものとする。
- (3) 役務実施場所以外への立入は禁止する。
- (4) 請負者は、作業実施に先立ち、監督官と調整の上で工程表を作成し提出するものとし、了承を得た後に作業を実施すること。
- (5) 請負者は、作業の主要な段階及び監督官の指示する箇所において写真撮影を実施するものとし、項目は、着手前、実施中、見え隠れ部分、完了後、使用材料及び監督官の指示する箇所とする。なお、作業完了後速やかにA4判アルバムに整理の上、1部提出すること。
- (6) 作業は請負者の責任作業とし、作業に際し損傷した部分については、監督官に報告の上、指示に従い速やかに復旧すること。
- (7) 作業実施に際し、請負者は作業条件を作業関係者に十分把握させると共に、作業員に対して安全教育を実施し、安全な作業方法の確認及び点検を確実に実施すること。
- (8) 自衛隊施設からの電気、水道は原則として使用させないものとする。ただし、使用する場合は、事前に監督官と調整の上でメーター等を設置し、部隊側の算定に基づき有償とする。
- (9) その他不明事項、提出書類等については、その都度監督官と調整し指示に従うこと。

7 特記事項

ア 品質管理

本作業に使用する材料はすべて新品とし、規格・品質等が示されていないものについては承認願等を提出し、監督官の承認を得てから使用するものとする。また、特記事項にないものは、JIS規格及び各種協会規格、消防法に合致したものを使用するものとする。

イ 作業時間

作業時間は、午前8時30分から午後5時までとするものとする。なお、事前に監督官と調整し了承を得た場合はこの限りではないものとする。


ウ 完成検査

作業完了後、検査官の検査を受け合格をもって完了とする。手直し事項が生じた場合は、手直し完了後再検査を受け、合格をもって完了とする。なお、隠蔽部については、現地又は写真により確認するものとする。


7 提出書類

- | | |
|--------------------|-----------|
| (ア) 工程表 | (契約後速やかに) |
| (イ) 現場代理人等指名・変更通知書 | (契約後速やかに) |
| (ウ) 現場代理人略歴書 | (契約後速やかに) |
| (エ) 着手通知書 | (着手前) |
| (オ) 使用材料搬入報告書 | (着手前) |
| (カ) 使用材料承認図 | (着手前) |
| (キ) 作業写真 | (完了後速やかに) |
| (ク) 作業日誌 | (作業中その都度) |
| (ケ) 完成通知書 | (完了後速やかに) |

件名	善通寺（８）２７１号建物シャワー室整備		
種別	共通	仕様書	
縮尺	図示	図番	2/4

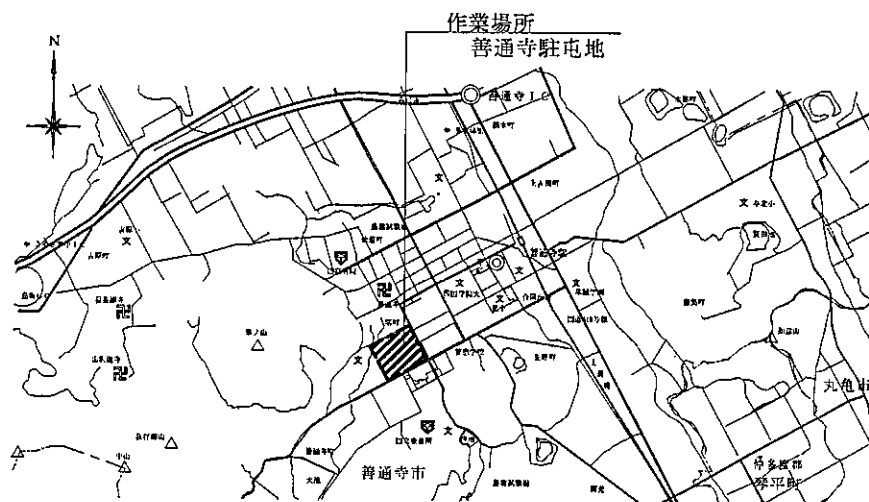


駐屯地配置図 S=1/7,000

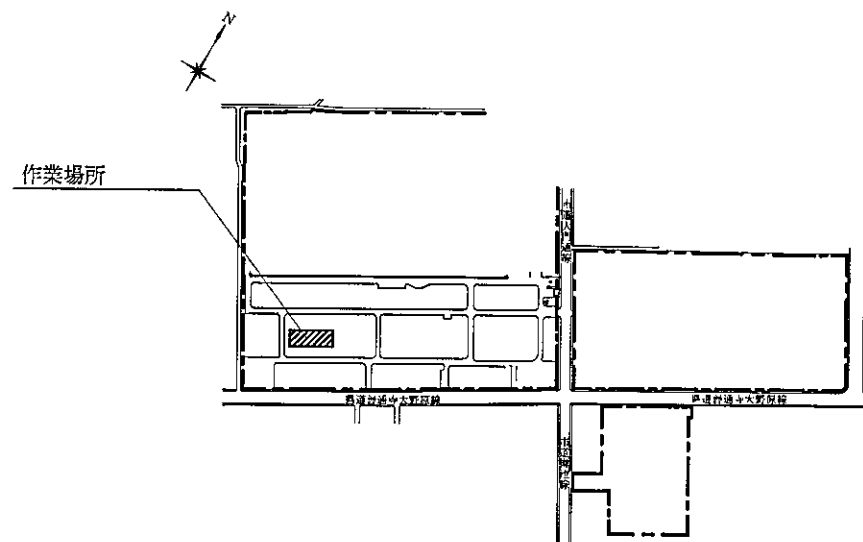

駐屯地配置図 S=1/7,000

件名	普通寺(8)271号建物シャワー室整備		
種別	共通	仕様書	
縮尺	図示	図番	3/4

カーテンレール設置

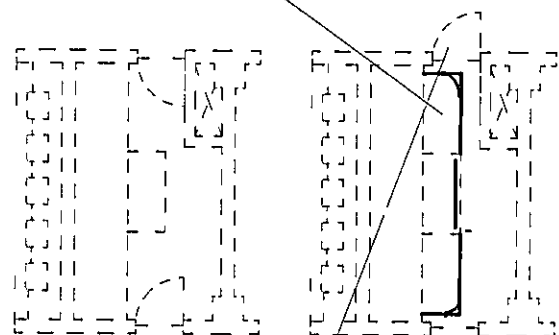

作業前

作業後

7F・8F原

外開きに再設置 (蝶番・クローザー)

7F 鋼製扉 925×2,020

8F アルミ扉 790×1,930

200

2,200

カーテンレール設置

7・8階 (合計2箇所)

タチカワ シングルレール
同等品以上とする

既設

吊りカーテンレール設置

7・8階 (合計4箇所)

タチカワ V17V吊りカーブレール
同等品以上とする


開口750

700

1,500

1,500

1,500

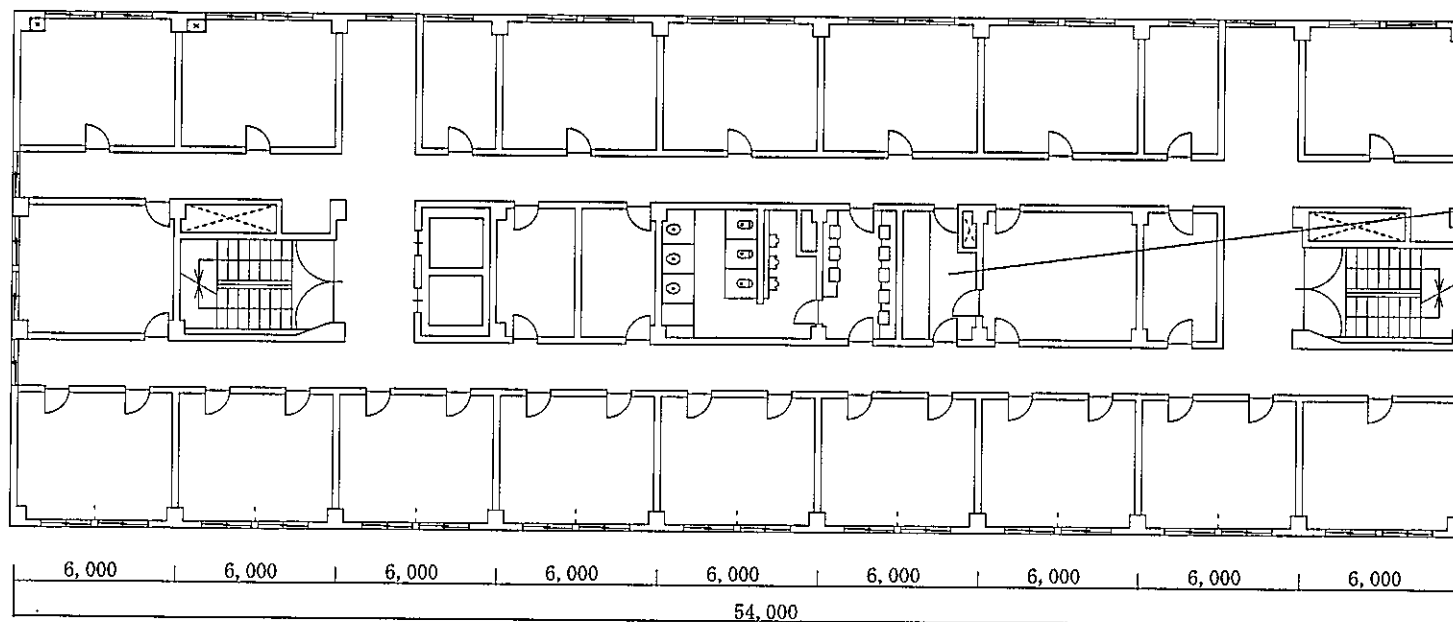

作業箇所

5,000

2,000

2,000

5,000

2,000

5,000

19,000

6,000

6,000

6,000

6,000

6,000

6,000

6,000

6,000

6,000

54,000

7・8階隊舎平面図 S=1/200

件名	善通寺(8)271号建物シャワー室整備		
種別	共通		
縮尺	図示	図番	4/4