

公 告

分任契約担当官
陸上自衛隊守山駐屯地
第 4 0 8 会計隊長 小見 義則

以下のとおり一般競争入札を実施するので、「入札及び契約心得」及び「契約条項」を承知のうえ参加されたい。

1 入札事項

契約実施計画番号		調 達 要 求 番 号		物 品 番 号		仕 様 書 番 号				
6QH41SY01100		6RQM1A10027 0001								
品名 または 件名										
非常用発電機等点検役務										
部品番号 または 規格										
仕様書のとおり										
使 用 器 材 名										
数 量	単位	銘 柄		使 用 期 限 等		グ ル ー プ		指定	検査	包装
1.00	ST									
納地または工事場所				引 渡 場 所						
守山駐業				業務隊管理科 大久保技官（４３１７）						
搬 入 場 所				納 期 ま た は 工 期						
守山駐屯地構内				令和9年3月31日（水）						

- 2 競争参加資格
次のいずれかであること
全省庁統一資格の「役務の提供等」に係る等級がA、B、C、D等級であること
ただし、細部は注意事項による。
- 3 契約条項を示す場所
仕様書及び入札心得等については、会計隊事務室に掲示する。
- 4 説明会及び入札執行の日時場所
説明会日時場所：実施しない
入札日時場所：令和8年7月29日（水）8時30分 第 4 0 8 会計隊入札室
- 5 保証金
入札保証金：免除 契約保証金：免除
- 6 落札決定方式及び契約方式
落札決定方式：総品目総額 契約方式：一般競争
- 7 注意事項
別紙のとおり

※守山駐屯地において、郵便局は午後 1 回の配達のため
郵便入札する場合については、到着日に注意し発送をお願いします。
遠方の地域からの入札者が未到着になりがちです。

1 競争入札に付する事項

(1) 件 名:	品名	規格	単位	数量	履行期限	履行場所	備考
	非常用発電機等点検役務	仕様書のとおり			9.3.31	守山駐屯地 岐阜分屯地	仕様書担当 大久保(4317)

2 入札参加資格

- (1) 予算決算及び会計令第70条及び71条の規定に該当しない者
- (2) 令和7・8・9年度の防衛省競争参加資格(全省庁統一資格)において、「**役務の提供等**」A,B,C,D級の競争参加資格を有する者。
- (3) 契約担当官等から指名停止の措置を受けている期間中の者でないこと。
- (4) 防衛省大臣官房衛生監、防衛政策局長、防衛装備庁長官又は陸上幕僚長から「装備品等及び役務の調達に係る指名停止等の要領」に基づく指名停止の措置を受けている期間中のものでないこと。
- (5) 前号により現に指名停止を受けている者と資本関係又は人的関係のあるものであって、当該者と同種の物品の売買又は製造若しくは役務請負について防衛省と契約を行おうとする者でないこと。
- (6) 原則、現に指名停止を受けている者の下請については認めない。
ただし、真にやむを得ない事由に該当すると指名停止権者が認めた場合には、この限りではない。

3 適用する契約条項

駐屯地用標準契約の下記の条項を適用する。

- (1) 基本契約条項
役務請負契約条項
- (2) 特約条項
ア 談合等の不正防止に関する特約条項
イ 暴力団排除に関する特約条項

4 競争入札執行の日時及び場所

令和8年7月29日(水)08時30分 第408会計隊入札室

5 入札参加手続き

入札に参加を希望する者は、**令和8年7月28日(火)17時00分までに会社名・連絡先・担当・入札参加を通知**し入札参加手続きを完了すること。この際、資格審査結果通知書の写しを提出すること。(FAX送信可)

6 落札者の決定方法(消費税相当額含まない)【総品目総額】

- (1) 予算決算及び会計令第79条の規定に基づいて作成された予定価格の範囲内で最低価格をもって有効な入札を行った者を落札者とする。同価の場合は抽選により決定する。
- (2) 落札決定にあたっては、入札書に記載された金額に当該金額の10%に相当する額を加算した金額(当該金額に1円未満の端数があるときは、その端数を切り捨てるものとする。)をもって落札価格とするので、入札書には消費税、地方消費税の課税事業者、免税事業者であることに拘わらず、入札書には見積もった金額の110分の100を記載すること。

7 入札保証金及び契約保証金

免除する。

8 入札及び契約条件

- (1) 落札者が「入札及び契約心得」に従って契約の締結手続きをしない場合には、落札者が契約締結に応じないものとみなし、落札価格の100分の5に相当する金額を違約金として徴収し、契約者が契約を履行しない場合は、契約金額の100分の10以上の金額を違約金として徴収する。
- (2) 契約書については、契約金額が100万円以上については契約書を作成する

9 入札の無効

次の各項目に該当する場合、当該入札を無効とする。

- (1) 電信電話及びFAXによる入札
- (2) 本公告に示した入札参加資格のない者が行った入札
- (3) 入札金額、入札者氏名及び押印が判明しがたい入札
- (4) 第5項に示す受付手続きを完了していない者の入札、その他入札に関する条件に違反した入札
- (5) 入札者が実施した誓約に虚偽があった場合又は誓約に反する事態が生じた場合

10 郵便入札に関する事項

- (1) **郵便入札の場合は、電話にて事前に連絡するとともに便着の確認を契約班に必ず実施すること。**

また、件名を記載した封筒に入札書を入れて封印し、**期日までに第408会計隊契約班に必着**させること。
入札金額が同額による場合は当該入札に関係のない職員により抽選を実施し、再度入札となった場合は別途連絡する。

- (2) 到着期日 **令和8年7月28日(火)17時00分まで**
- (3) 手段 書留郵便・使送等の手段を用い、確実に期日までに到着するよう留意すること。
- (4) 入札書送付先
〒463-0067 名古屋市守山区守山3-12-1
陸上自衛隊守山駐屯地 第408会計隊 契約班 担当:山副(やまぞえ)
- (5) 問い合わせ先
ア 入札及び契約手続き等に関する事項
第408会計隊契約班 担当:山副(やまぞえ)
TEL:052-791-2191 内線(4347) FAX:052-791-2379(直通)
メール:ma408fin-ma@inet.gsdf.mod.go.jp
イ 仕様書内容及び現場等に関する事項
守山駐屯地業務隊管理科営繕班 担当:大久保(おおくぼ)
TEL:052-791-2191(内線4317)

本公告は、陸上自衛隊守山駐屯地 会計隊
中部方面隊ホームページ <https://www.mod.go.jp/gsdf/mae/mafin/>に掲示している。



非常用発電機等点検役務

件 名	非常用発電機等点検役務				図面番号	1 / 8	
図面名称	表 紙				縮 尺		
業務隊長	管理科長	営繕班長	工事企画係長	施設管理	電気係長	係	
陸上自衛隊守山駐屯地業務隊							

仕 様 書

1 件 名：非常用発電機等点検役務

2 実施場所：愛知県名古屋市中守山区守山 3－1 2－1 陸上自衛隊守山駐屯地
岐阜県岐阜市各務原市那加官有地無番地 陸上自衛隊岐阜分屯地

3 期 間：契約締結日～令和 9 年 3 月 3 1 日まで

4 役務細部概要

対象場所	発電機型式	根拠法令	点検概要
守山駐屯地 1 号庁舎 (地階)	日本車輛製造 (株) NSG-675型 (625KVA・6600V) 機関型式：SA6D170-A (コマツ製) 発電機型式：NEA-5714 (日本車輛製)	・消防法 ・電気事業法	各種機器点検 (半年点検) 各種総合点検 (1 年点検)
守山駐屯地 1 1 5 号隊舎 (1 階)	ヤンマーディーゼル (株) YAP-47G-6R (47KVA・200V) 機関型式：4TNE84T (ヤンマーディーゼル製) 発電機型式：FNB・OS-340 (オーハツ製)	・消防法	各種機器点検 (半年点検) 各種総合点検 (1 年点検)
守山駐屯地 1 2 7 号建物 (屋上)	ヤンマーディーゼル (株) NFD170-EP	・建築基準法	1 年点検
岐阜分屯地 3 3 6 号建物 (1 階)	明電舎 (株) 発電機型式：ZXK250HPBSS (250KVA・6600V) 機関型式：S6D125 (コマツ製)	・電気事業法	1 年点検

※細部点検内容は各根拠法令等に基づき漏れのないよう実施すること。

5 一般事項

- (1) 本役務は、建築保全業務共通仕様書及びに関係法令等を遵守して実施すること。なお仕様書に記載なき事項については、事前に監督官と協議のうえ指示に従うこと。
- (2) 役務は、全て丁寧かつ確実に実施すること。
- (3) 請負者は、役務実施に先立ち、監督官と協議のうえ作業工程表を作成し監督官に提出することとし、了解を得たのち作業を実施すること。

- (4) 請負者は、役務の主要な段階及び監督官の指示する場所において写真撮影を実施すること。項目は、着手前・施工中・見隠れ部分・完成・使用材料及び監督官の指示箇所とする。また、写真は役務完了後速やかに印刷、整理し 1 部提出すること。
- (5) 役務は請負業者の責任作業とし、役務に際し破損した部分については監督官へ報告のうえ指示に従い速やかに復旧すること。
- (6) 役務に際し仕様書・図面に明記なき事項であっても、当然必要と考えられる事項については監督官と協議のうえ指示に従い実施すること。
- (7) 自衛隊施設からの電気・給水は原則として使用させないものとする。但し、使用する場合はメーター等を設置し部隊側算定に基づき有償とする。
- (8) 役務に際し新設又は既設部分への補強及び養生等が必要と考えられる箇所については、適切に処置を施すこと。
- (9) 作業完了後、事前確認したものを含め提出書類一式を A 4 ファイルにまとめ提出すること。
- (10) その他不明な事項、提出書類等はその都度監督官と協議し、指示に従うものとする。

6 特記事項

- (1) 守山駐屯地各機器の点検時期は 1 年点検を 9 月、6 ヶ月点検を 3 月上旬に行うことを基準とする。また、岐阜分屯地の危機においては 1 2 月の土、日曜日に行うことを基準とし、監督官と調整し作業日を決定すること。
- (2) 点検において故障等を発見した場合、速やかに監督官に状況を報告し故障等に対する応急処置を行うこと。ただし、役務以外の作業及び取替部品は別途とし、経費見積を提出すること。
- (3) 本役務実施にあたっては、現場代理人は同作業の実務経験を有した者とし、事前に現場代理人指名通知書及び略歴書等を提出し監督官から承認を受けること。
- (4) 消防への届出が必要になった際は、官側と協議のうえ請負者の責任において実施するものとする。
- (5) 各点検は自家発電設備保全マニュアル (一般社団法人日本内燃力発電設備協会)、建築保全共通仕様書及び同解説 (現行版)、メーカー仕様書、各種根拠法令等に基づき実施すること。

7 提出書類

- (1) 工程表
- (2) 現場代理人届
- (3) 着手届
- (4) 完了届
- (5) 作業日誌
- (6) 作業写真
- (7) 点検結果報告書
- (8) 消防用設備点検結果用報告書
- (9) その他監督官に指示された書類


9 検 査

本役務は、検査官の提出書類の確認を含む完了検査合格をもって完了とする。手直しが生じた場合は、手直し完了後検査官の再検査を実施し検査合格をもって完了とする。


件 名	非常用発電機等点検役務	図面番号	2 / 8
図面名称	仕様書	縮 尺	
陸上自衛隊守山駐屯地業務隊			




守山駐屯地案内図 S=1/X

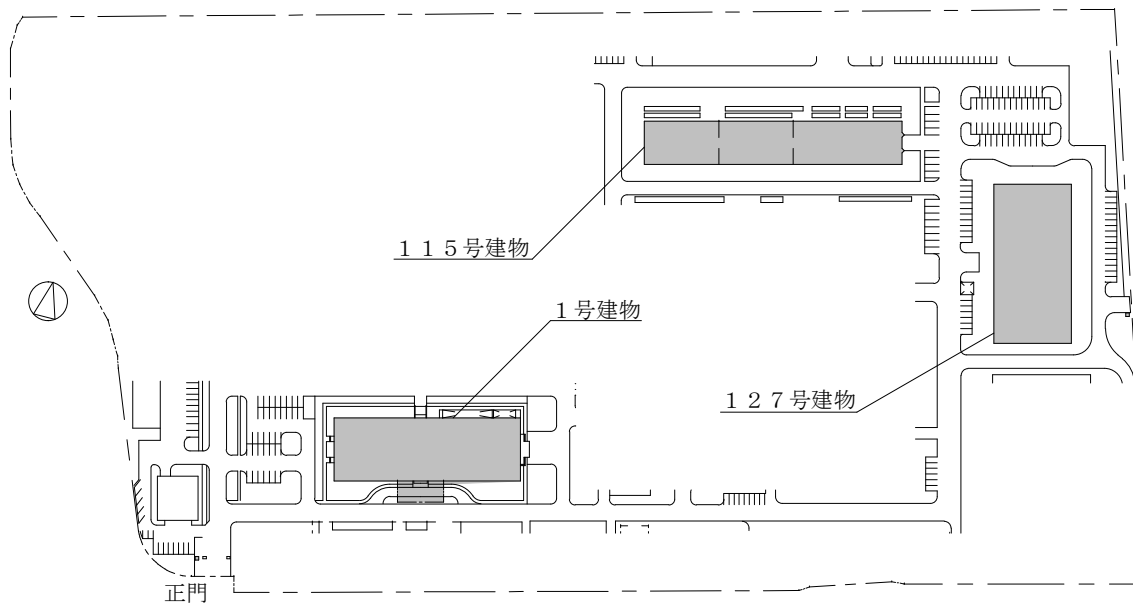

守山駐屯地配置図 S=1/4000

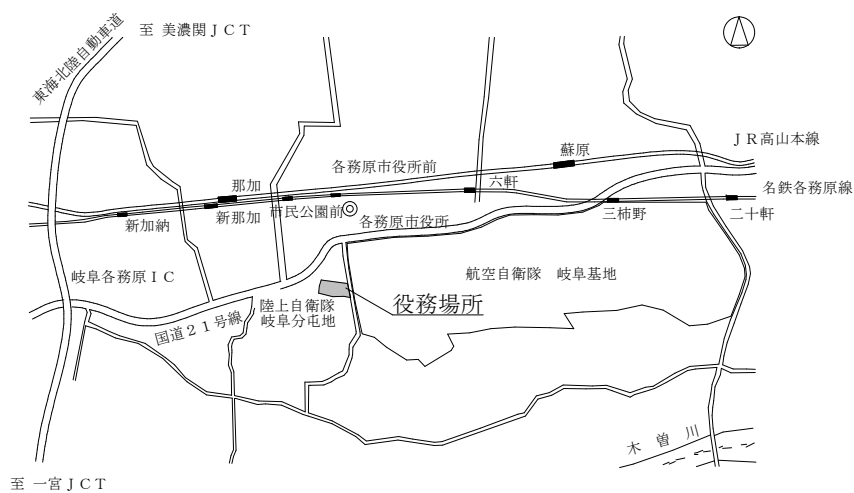


岐阜分屯地案内図 S=1/X

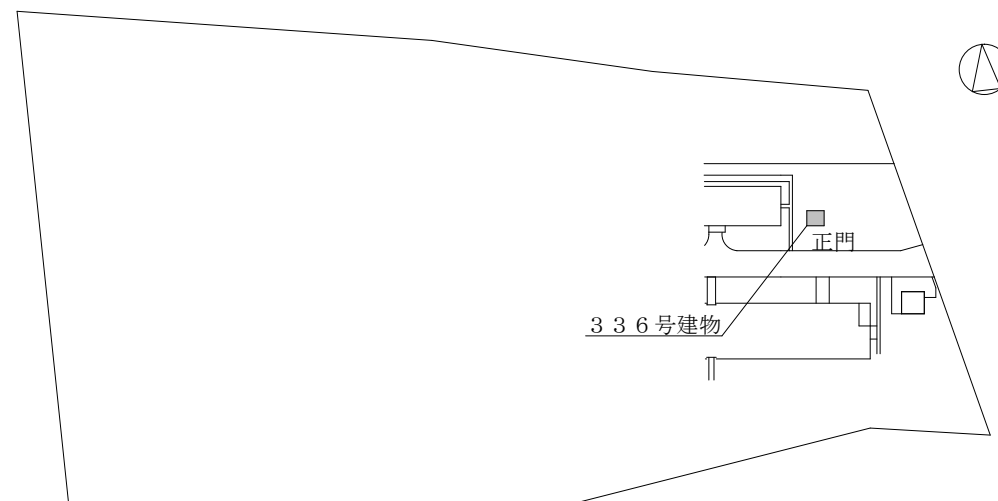

岐阜分屯地配置図 S=1/4000


件 名	非常用発電機等点検役務	図面番号	3 / 8
図面名称	図 示	縮 尺	図 示
陸上自衛隊守山駐屯地業務隊			

1号建物発電機保守点検場所
日本車輛製造(株) NSG-675型
・機関型式: SA6D170-A (コマツ製)
・発電機型式: NEA-5714 (日本車輛製)

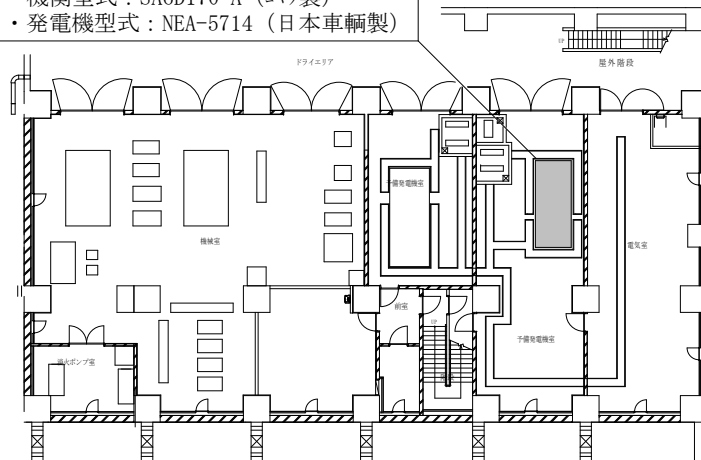


1号建物地下1階平面図 S=1/400

1 2 7号建物保守点検場所
ヤンマーディーゼル(株) NFD170-EP

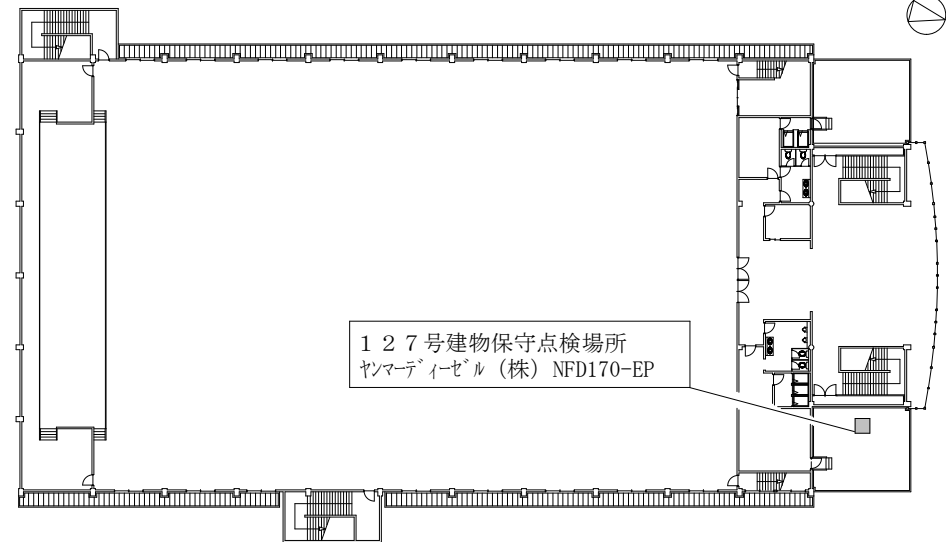


1 2 7号建物平面図 S=1/400

115号発電機保守点検場所
ヤンマーディーゼル(株) YAP-47G-6R
・機関型式: 4TNE84T-GH (ヤンマーディーゼル製)
・発電機型式: FNB・OS-340 (オーハツ製)

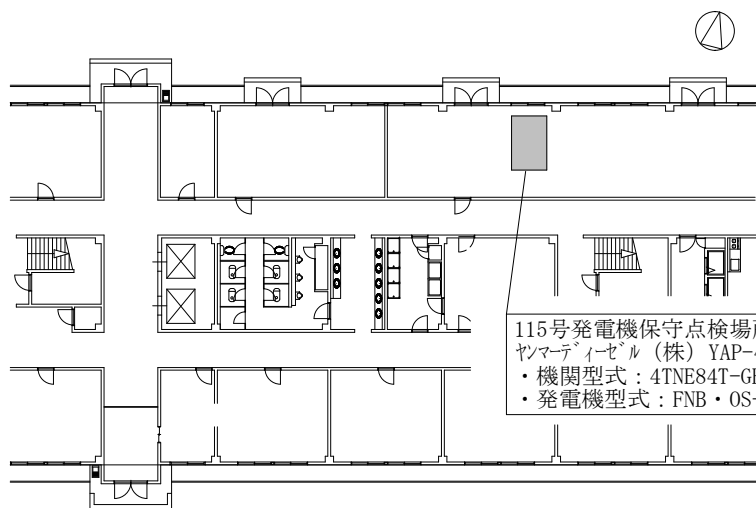


1 1 5号隊舎1階平面図 S=1/400

336号発電機保守点検場所
明電舎(株)
・発電機型式: ZXK250HPBSS
・機関型式: S6D125 (コマツ製)

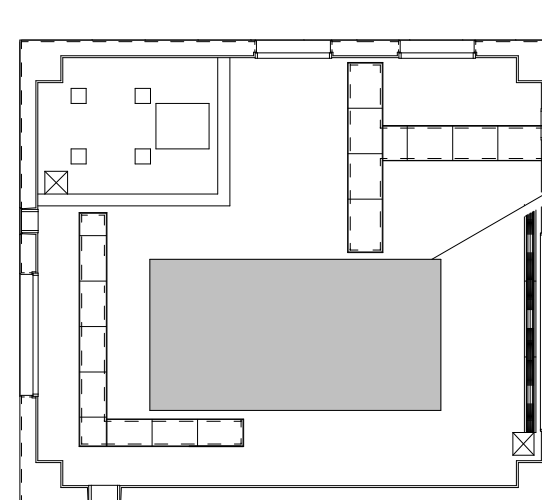

3 3 6号建物1階平面図 S=1/100


件名	非常用発電機等点検役務	図面番号	4 / 8
図面名称	図示	縮尺	図示
陸上自衛隊守山駐屯地業務隊			

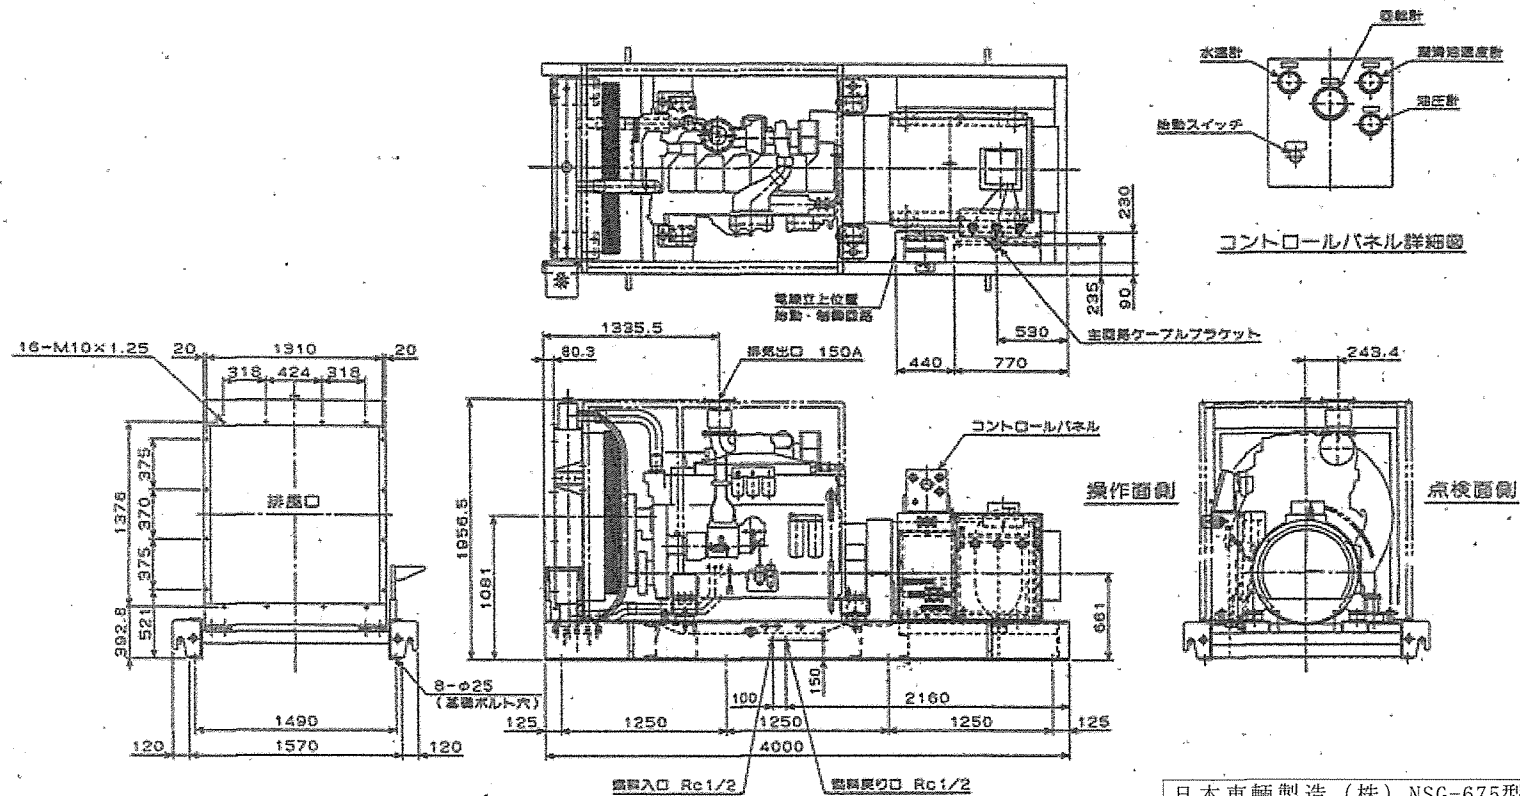

日本車輛製造 (株) NSG-675型
(625KVA・6600V)
・発電機型式: NEA-5714 (日本車輛製)
・機関型式: SA6D170-A (コマツ製)


1号建物発電機姿図 S=1/X

件名	非常用発電機等点検役務	図面番号	5/8
図面名称	図示	縮尺	図示
陸上自衛隊守山駐屯地業務隊			

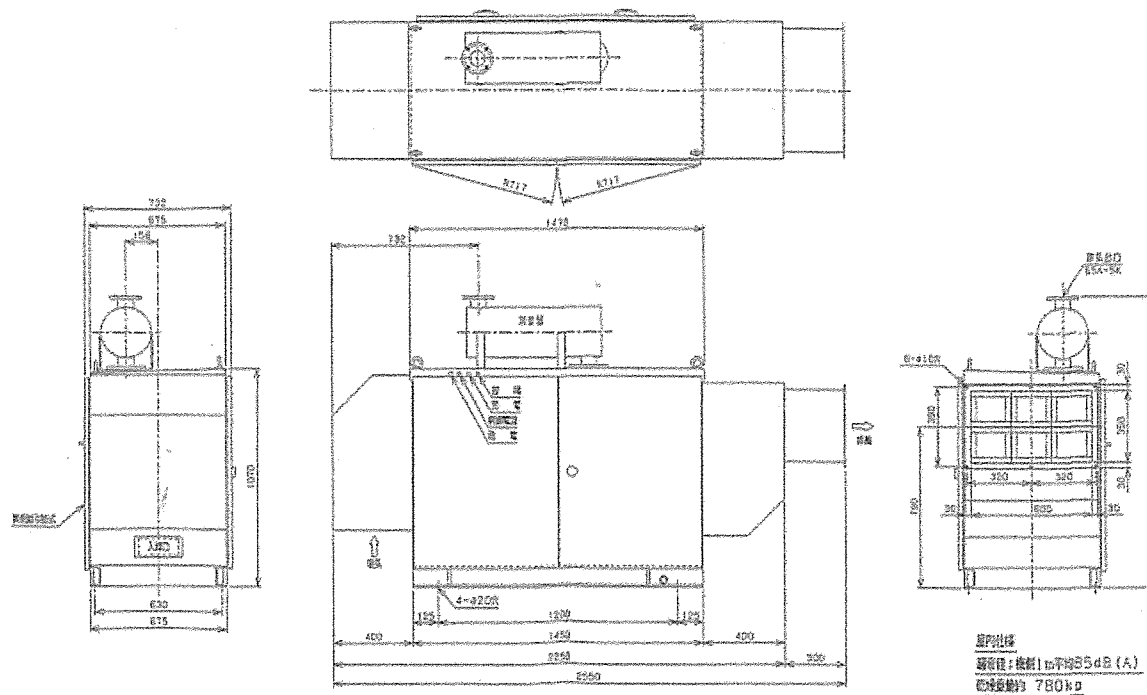

115号建物発電機姿図 S=1/X



件名	非常用発電機等点検役務	図面番号	6/8
図面名称	図示	縮尺	図示
陸上自衛隊守山駐屯地業務隊			

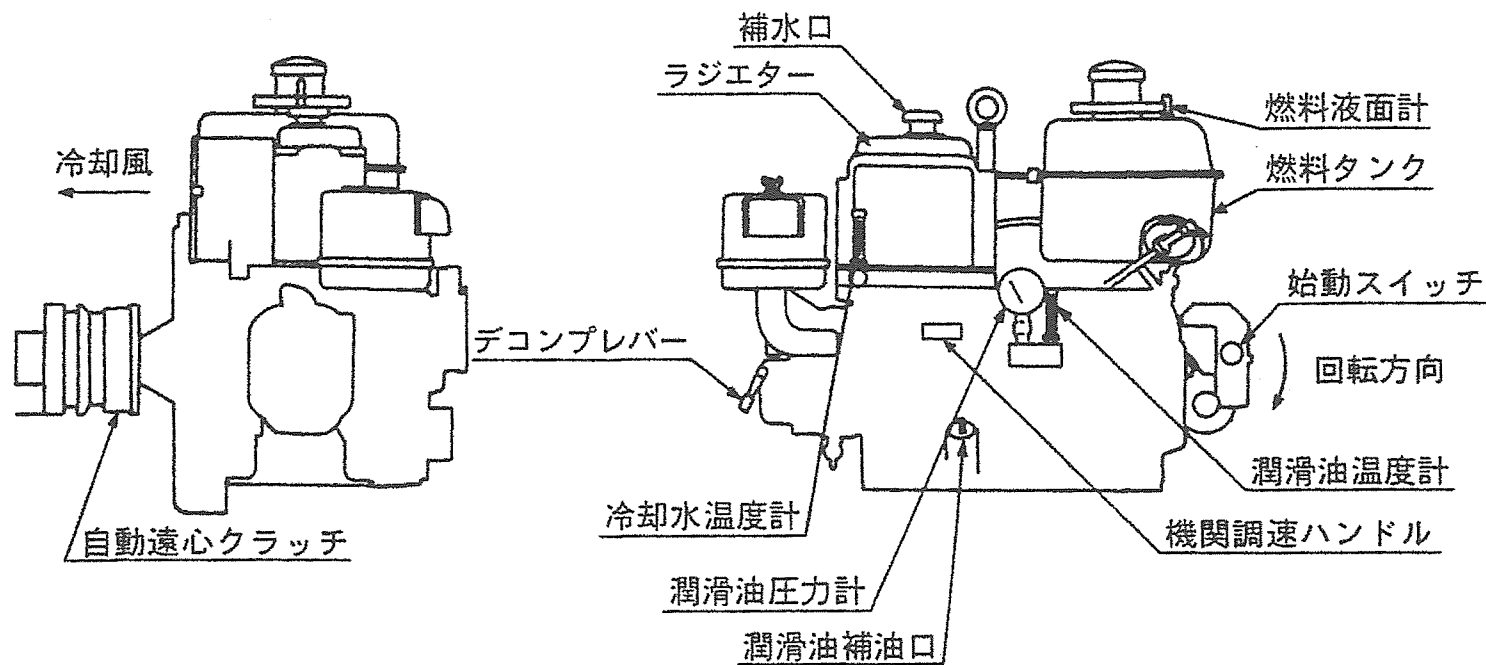

127号建物保守点検場所
ヤンマーディーゼル(株) NFD170-EP

127号建物発電機姿図 S=1/X

件名	非常用発電機等点検役務	図面番号	7/8
図面名称	図示	縮尺	図示
陸上自衛隊守山駐屯地業務隊			

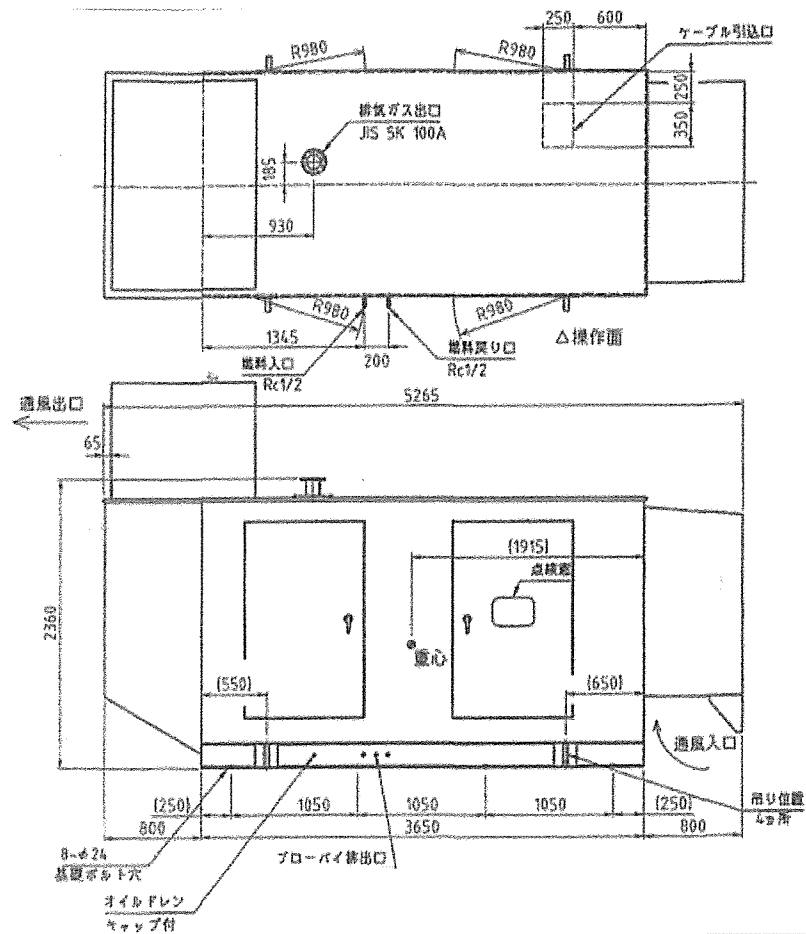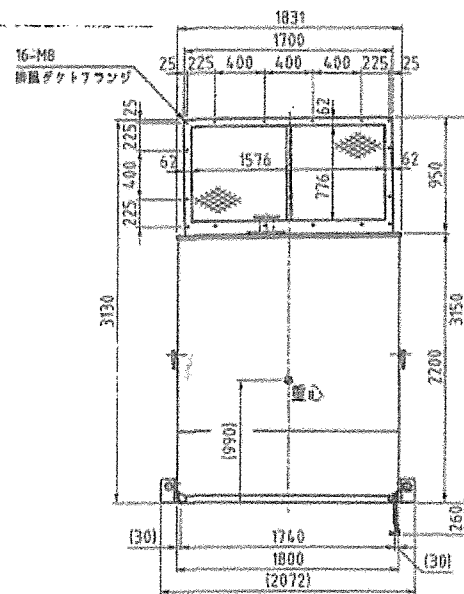

明電舎（株）
・発電機型式：ZXK250HPBSS（250KVA・6600V）
・機関型式：S6D125（コマツ製）

336号建物発電機姿図 S=1/X

件名	非常用発電機等点検役務	図面番号	8/8
図面名称	図示	縮尺	図示
陸上自衛隊守山駐屯地業務隊			

入札書
見積書

担当：山副

調達要求番号	6RQM1A10027	契約実施計画番号	6QH41SY01100
--------	-------------	----------	--------------

金額¥ (税抜)

※送料等諸雑費を含めた金額で見積をお願いします。

品名	規格	単位	数量	単価	金額
非常用発電機等点検役務	仕様書のとおり	ST	1		
	以下余白				
合 計					
納入場所	陸上自衛隊守山駐屯地、岐阜分屯地		納期	令和9年3月31日	
入札（契約）保証金	免除	入札（見積）書有効期間			

上記の公告又は通知に対して「入札及び契約心得」及び「標準契約書等」の契約条項等を承諾のうえ入札見積いたします。

また、当社（私（個人の場合）、当団体（団体の場合））は「入札及び契約心得」に示された暴力団排除に関する誓約事項について誓約いたします。

令和 年 月 日

分任契約担当官

陸上自衛隊守山駐屯地

第408会計隊長 小見 義則 殿

住 所
会 社 名
代 表 者 氏 名
代 表 者 電 話 番 号
担 当 者 氏 名
担 当 者 電 話 番 号

メールアドレス：

（注）押印を省略する場合には担当者名及び連絡先を記載すること。

市価調査表

担当：山副

調達要求番号	6RQM1A10027	契約実施計画番号	6QH41SY01100
--------	-------------	----------	--------------

金額¥ (税抜)

市価調査提出期限
令和8年7月27日(月)17時00分

※送料等諸雑費を含めた金額で見積をお願いします。 FAX等で提出をお願いします。

品 名	規 格	単位	数 量	単 価	金 額
非常用発電機等点検役務	仕様書のとおり	ST	1		
合 計					
納入場所	陸上自衛隊守山駐屯地、岐阜分屯地		納期	令和9年3月31日	
入札（契約）保証金	免 除		入札（見積）書有効期間		

上記の公告又は通知に対して「入札及び契約心得」及び「標準契約書等」の契約条
項等を承諾のうえ入札見積いたします。
また、当社（私（個人の場合）、当団体（団体の場合））は「入札及び契約心得」
に示された暴力団排除に関する誓約事項について誓約いたします。

令和 年 月 日

分任契約担当官
陸上自衛隊守山駐屯地
第408会計隊長 小見 義則 殿

住 所
会 社 名
代 表 者 氏 名
代 表 者 電 話 番 号
担 当 者 氏 名
担 当 者 電 話 番 号