

公 告

分任契約担当官
陸上自衛隊大津駐屯地
第397会計隊大津派遣隊長 谷口 公太郎

以下のとおり一般競争入札を実施するので、「入札及び契約心得」及び「契約条項」を承知のうえ参加されたい。

1 入札事項

契約実施計画番号		調 達 要 求 番 号		物 品 番 号		仕 様 書 番 号				
6QHC1KA00350		6RQ81AZ0009 0001								
品名 または 件名										
大津（８）１３５号建物窓用空調機レンタル設置役務										
部品番号 または 規格										
仕様書のとおり										
使 用 器 材 名										
数 量	単位	銘 柄		使 用 期 限 等		グ ル ー プ		指定	検査	包装
1.00	ST									
納地または工事場所				引 渡 場 所						
大津駐屯地				業務隊管理科営繕班						
搬 入 場 所				納 期 ま た は 工 期						
大津駐屯地 施設管理（５８９）				令和9年3月31日（水）						

2 競争参加資格

次のいずれかであること
全省庁統一資格の「役務の提供等」に係る等級がA、B、C、D等級であること
ただし、細部は注意事項による。

3 契約条項を示す場所

陸上自衛隊大津駐屯地 第397会計隊大津派遣隊 契約班窓口

4 説明会及び入札執行の日時場所

説明会日時場所：実施しない。希望者には個別に対応する。
入札日時場所：令和8年7月16日（木）9時30分 第397会計隊大津派遣隊入札室

5 保証金

入札保証金：免除 契約保証金：免除

6 落札決定方式及び契約方式

落札決定方式：総品目総額 契約方式：一般競争

7 注意事項

別紙のとおり

1 競争参加資格

- (1) 予算決算及び会計令第70条の規定に該当しない者であること。なお、未成年者、被保佐人又は被補助者であって契約締結のために必要な同意を得ている者は、同条中、特別の理由がある場合に該当する。
- (2) 予算決算及び会計令第71条の規定に該当しない者であること。
- (3) 令和7・8・9年度全省庁統一資格「**役務の提供**」D等級以上に格付けされ、近畿地域の競争参加資格を有する者。
- (4) 都道府県警察から暴力団関係業者として防衛省が発注する工事等から排除するよう要請があり、当該状態が継続している有資格業者については、競争参加を認めない。
- (5) 入札後、契約を締結するまでの間に、都道府県警察から暴力団関係業者として防衛省が発注する工事等から排除するよう要請があり、当該状態が継続している有資格業者とは契約を行わない。
- (6) 入札心得に定める「暴力団排除に関する誓約事項」に基づく誓約を行わない者の競争参加を認めない。
- (7) 契約担当官等から取引停止の措置を受けている期間中の者でないこと。（協力者を含む。）
- (8) 防衛省大臣官房衛生監、防衛政策局長、防衛装備庁長官又は陸上幕僚長から「装備品等及び役務の調達に係る指名停止等の要領」に基づく指名停止の措置を受けている期間中の者でないこと。
- (9) 前号により現に指名停止を受けている者と資本関係又は人的関係のあるものであって、当該者と同種の物品の売買又は製造若しくは役務請負について防衛省と契約を行おうとする者でないこと。
- (10) 原則、現に指名停止を受けている者の下請負については認めない。ただし、真にやむを得ない事由を該当する省指名停止権者が認めた場合には、この限りでない。

2 契約条項等を示す場所

- (1) 仕様書及び入札資料は、入札日の前日までの間、陸上自衛隊大津駐屯地第397会計隊大津派遣隊 契約班窓口において配布する。また、中部方面会計隊ホームページよりダウンロードしたものを使用することも可能とする。
- (2) 適用する契約条項は、駐屯地用標準契約書の**役務請負契約条項、談合等の不正行為に関する特約条項、暴力団排除に関する特約条項**とする。

3 入札説明会及び競争入札執行の場所及び日時

(1) 入札説明会

実施しない。ただし、現場確認及び説明を希望するものは第9項第8号に示す問い合わせ先まで連絡の上日程の調整をするものとする。

(2) 場所及び日時

ア 場 所

陸上自衛隊大津駐屯地第397会計隊大津派遣隊入札室

イ 日 時

令和8年7月16日（木） 09：30～

4 保証金等に関する事項

(1) 入札保証金

免 除

(2) 契約保証金

免 除

(3) 違約金

落札者が「入札及び契約心得」に従って契約の締結手続きをしない場合には、落札者が契約締結に応じないものとみなし、落札価格の100分の5に相当する金額を違約金として徴収し、契約者が契約を履行しない場合は、契約金額の100分の10以上の金額を違約金として徴収する。

5 入札方法

(1) 落札決定にあたっては入札書に記載された金額に当該金額の100分の10に相当する額を加算した金額をもって落札価格とするので、入札者は消費税、地方消費税の課税事業者、免税事業者であるかを問わず、見積もった金額の110分の100に相当する金額を入札書に記載すること。

(2) 予定価格に達しない場合は、再度入札を実施する。郵便による入札がない場合は当日速やかに実施し、郵便による入札がある場合は別途連絡する。

6 入札の無効

(1) 第1項で示した競争に参加する者に必要な資格のない者のした入札

(2) 入札に関する条項に違反した入札

(3) 入札金額、入札者の氏名が判別しがたい入札

(4) 入札者が実施した「暴力団排除に関する誓約事項」の誓約に虚偽があった場合又は誓約に反する事態が生じた場合に、当該入札者が提出した入札

(5) 「暴力団排除に関する誓約事項」の誓約を行わない者の入札

7 落札決定方法

総品目総額決定。当隊所定の予定価格制限の範囲内の最低入札者を落札者とする。
なお、落札となるべき最低入札者が2人以上ある場合は、直ちにくじ引きにより落札者を決定する。

8 契約書等の作成

落札者は契約書等を作成するものとする。ただし、金額により省略する場合がある。

9 その他

- (1) 契約の成立の時期は、契約書に双方が記名押印した時とする。
- (2) **郵便による入札**は**令和8年7月15日17:00**までに分任契約担当官に必着させること。

また、入札前日迄に「資格審査結果通知書（写し）」を提出又はFAXすること。

- (3) 「入札書」「委任状」の書式は当隊で準備するので、事前に入手すること。
- (4) 入札書を郵送する場合は第2号で示した日時迄に必着となるように郵送すること。また、必ず便着の確認をすること。便着の確認を怠った場合の未到着は無効とする。
- (5) 代表者以外で入札に参加する業者は、入札書に添えて委任状を提出すること。
- (6) 市場価格調査のご協力をお願いします。
- (7) 入札に関するお問い合わせ先
〒520-0002
滋賀県大津市際川 1-1-1
陸上自衛隊大津駐屯地 第397会計隊大津派遣隊
契約班 担当 影山（かげやま）
TEL 077-523-0034（内線 349）
FAX 077-525-1324
- (8) 仕様書に関するお問い合わせ先
大津駐屯地業務隊
管理科 営繕班 担当 石橋
TEL 077-523-0034（内線 **589**）

本公告は当隊及び陸上自衛隊大久保駐屯地第397会計隊掲示板
中部方面会計隊HP <https://www.mod.go.jp/gsdf/mae/mafin/> に掲示している。

仕 様 書

1 件 名：大津（８）１３５号建物窓用空調機レンタル設置役務

2 場 所：滋賀県大津市際川１丁目１－１ 陸上自衛隊大津駐屯地１３５号建物

3 規 格

下表と同等品以上の器材とする。

種 別	規 格	窓枠寸法	数 量	備 考
窓用空調機	冷暖房 １００Ｖ １．４～１．９ｋｗ	縦 1,320mm×横 630mm	１９台	延長コード 含む

4 期 間

契約期間：契約日 ～ 令和９年３月３１日（水）※撤去期間含む

使用期間：２４１日間（７月２１日～３月１９日基準）


5 一般事項

- （１）請負業者は官側と調整の上、引渡し場所への搬入搬出、取付け及び取外しを実施すること。
- （２）作業日時は、平日の午前８：１５から１１：３０と午後１３：００から１７：００とする。
- （３）作業実施にあたり、施設等を破損させた場合、この原因が請負業者にあると認められる場合は全て請負業者の責任において現状復旧すること。
- （４）リース期間中、機器に不具合が生じた場合、請負業者は直ちに機器の修繕または機器の取替を行うこと。この時、別途料金は発生しないものとする。
- （５）空調機本体や窓枠に必要なバリア材を準備して設置、撤去及び電源接続を含むものとする。また、窓枠下面からコンセントまで１ｍであるが空調機本体電源コード長が足りない場合は、延長コードを準備して接続すること。
- （６）請負業者は、作業写真の撮影及びＡ４サービスサイズで提出すること。撮影は、搬入前器材一式、設置箇所の施工前、施工後、返却時及び監督官が指示した箇所とする。
- （７）官側が用意する受領書に会社名、代表者名及び所在地を記載して提出すること。
- （８）仕様書に不明な事項、また疑義が生じた場合は、監督官と協議すること。

6 検 査


搬入後、検査官立会いの上受領検査を実施し、合格をもって納品完了とし、返納を持って契約完了とする。

件 名	大津（８）１３５号建物窓用空調機レンタル設置役務		
種 別	仕様書		
大津駐屯地業務隊管理科営繕班		図面番号	1/5

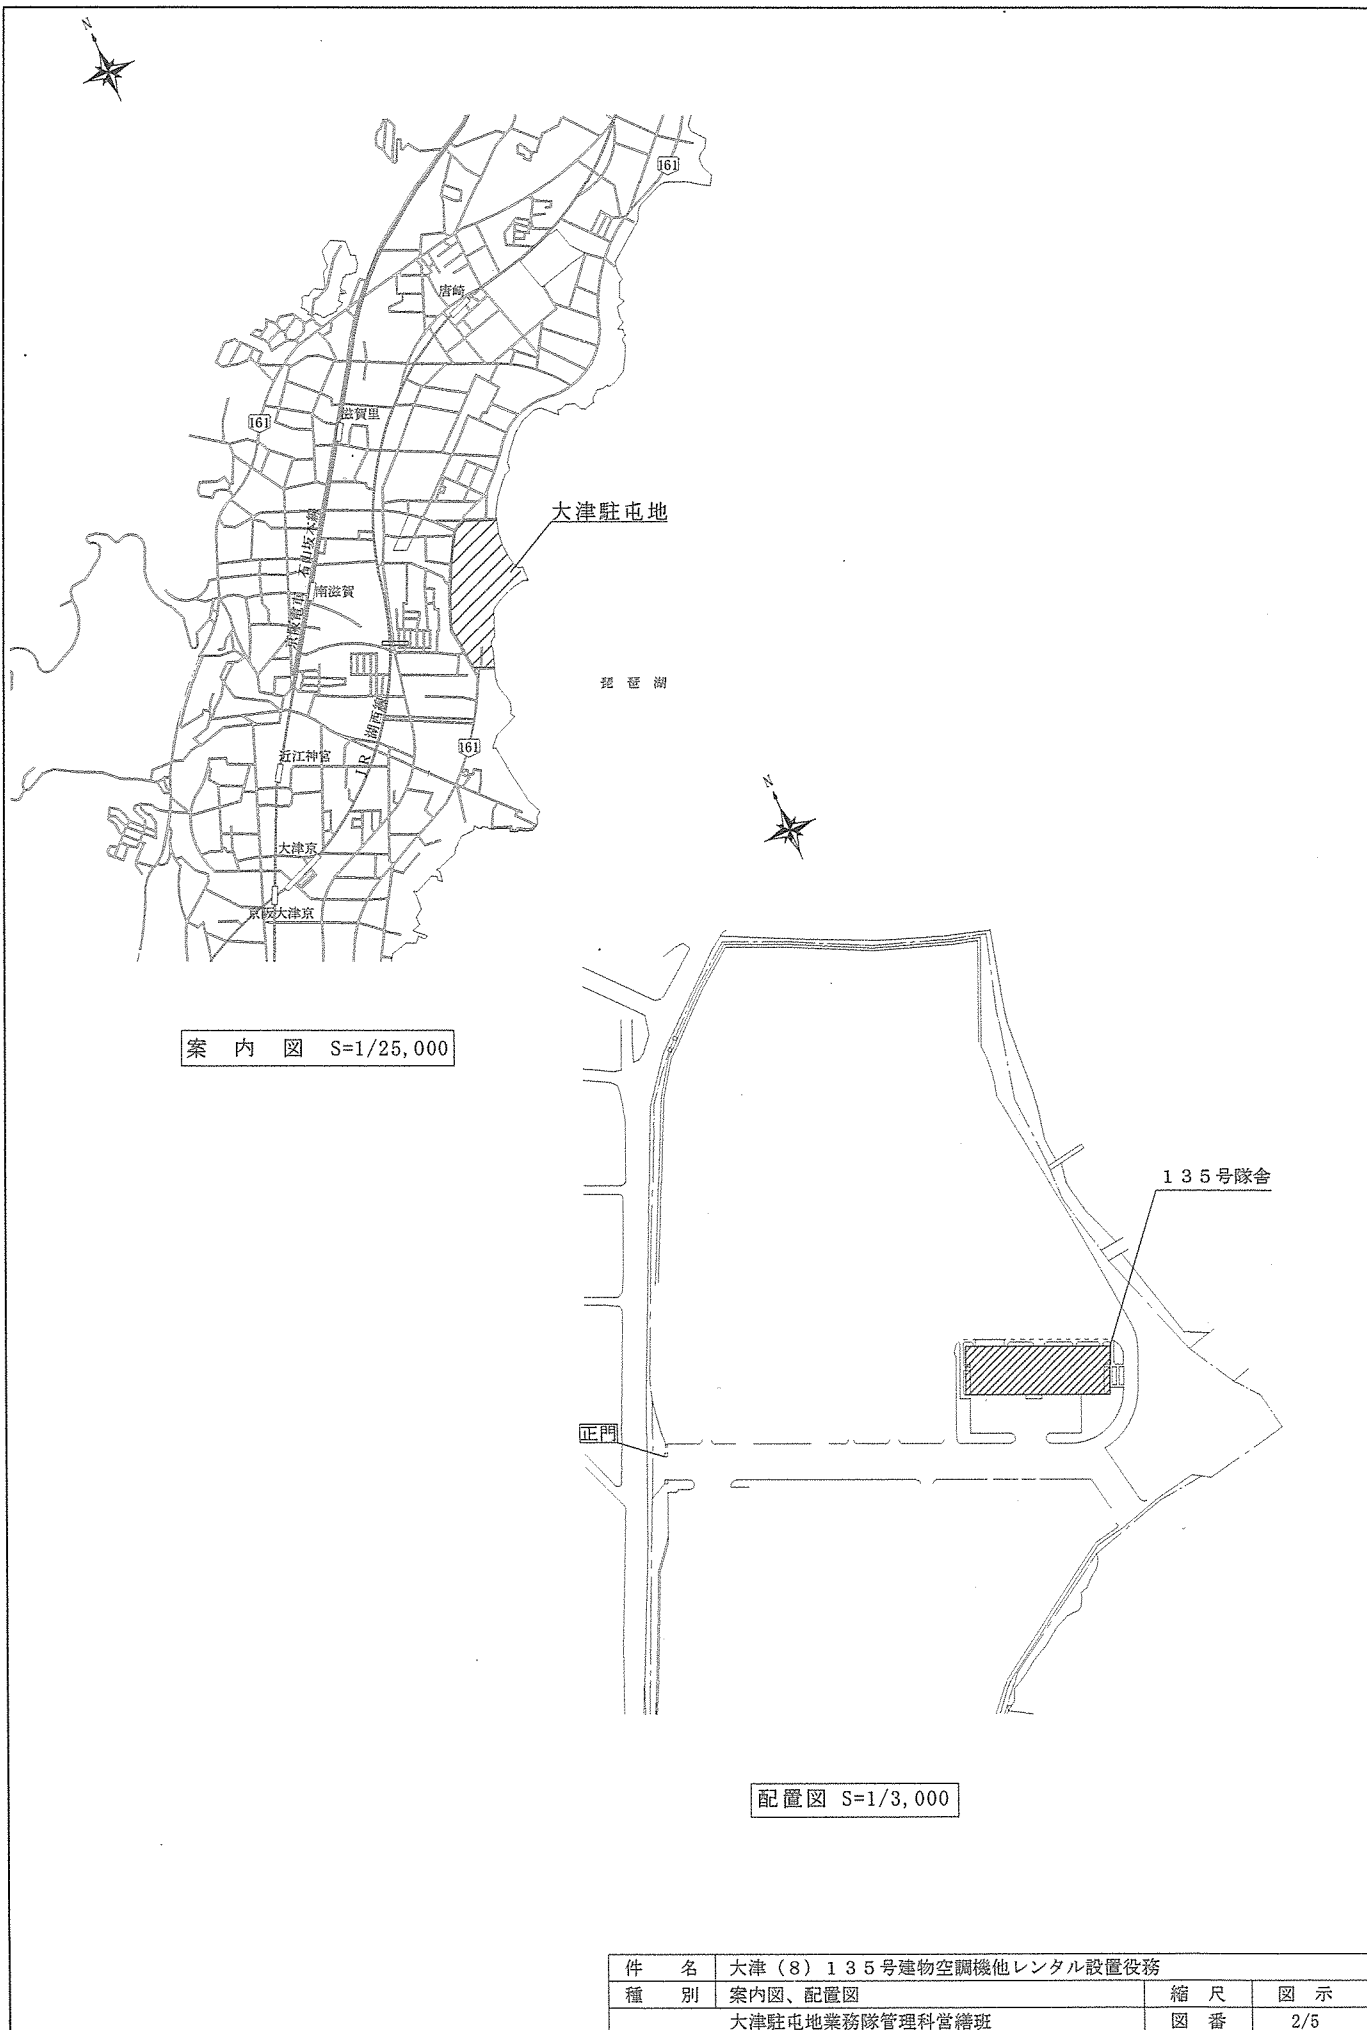


件名	大津（8）135号建物空調機他レンタル設置役務		
種別	案内図、配置図	縮尺	図示
	大津駐屯地業務隊管理科営繕班	図番	2/5

駐(分)屯 地名	大津駐屯地	図面	隊舎平面図	建物 番号	135	縮尺	作成年月	図面番号 及び番号	
						1:350	8.6		

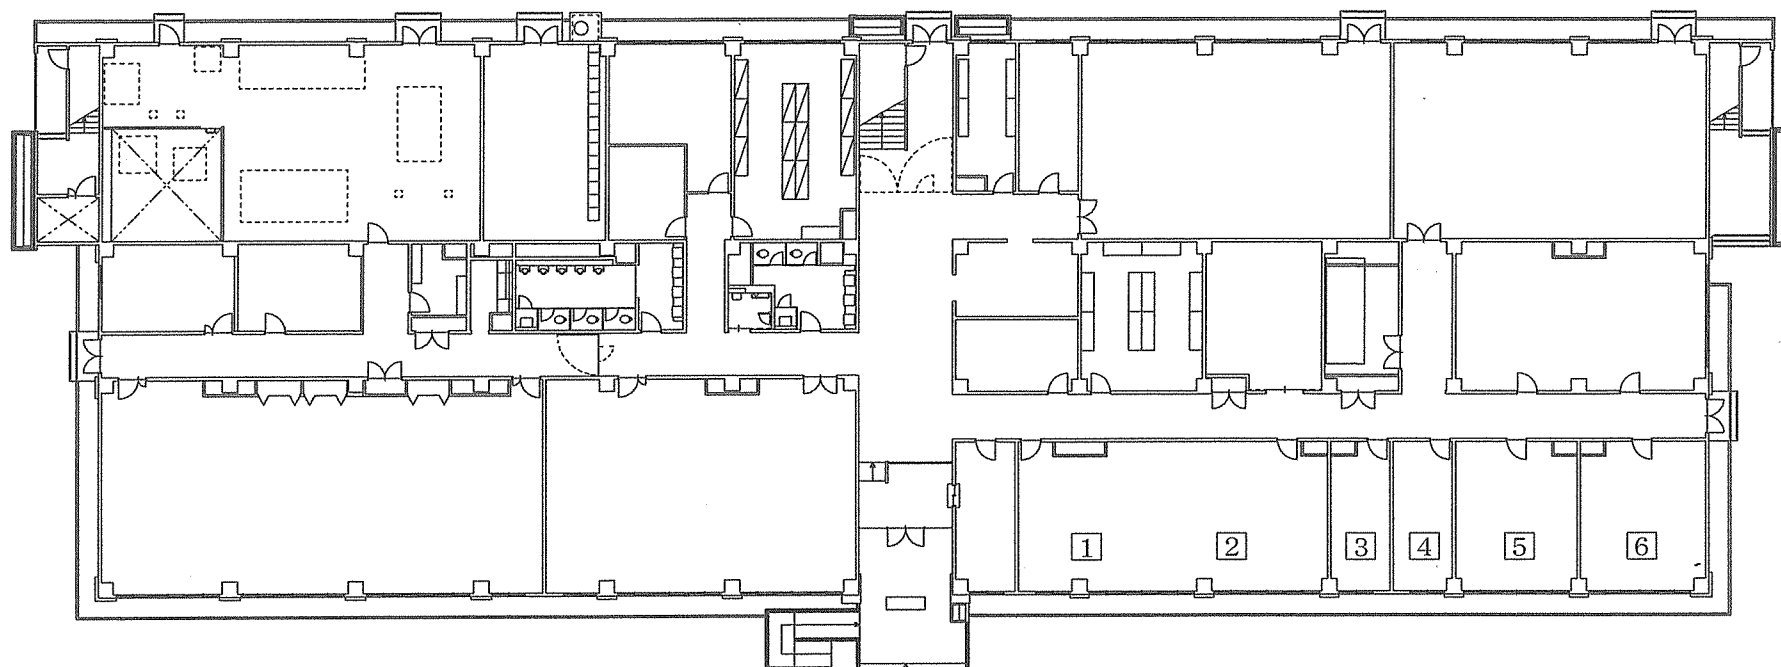


件名	大津（8）135号建物窓用空調機レンタル設置役務				
種別	135号1階平面図			縮尺	図示
	大津駐屯地業務隊管理科営繕班			図番	3/5

駐(分)屯 地名	大津駐屯地	図面	隊舎平面図	建物 番号	135	縮尺	作成年月	図面番号 及び番号	
						1:350	8.6		

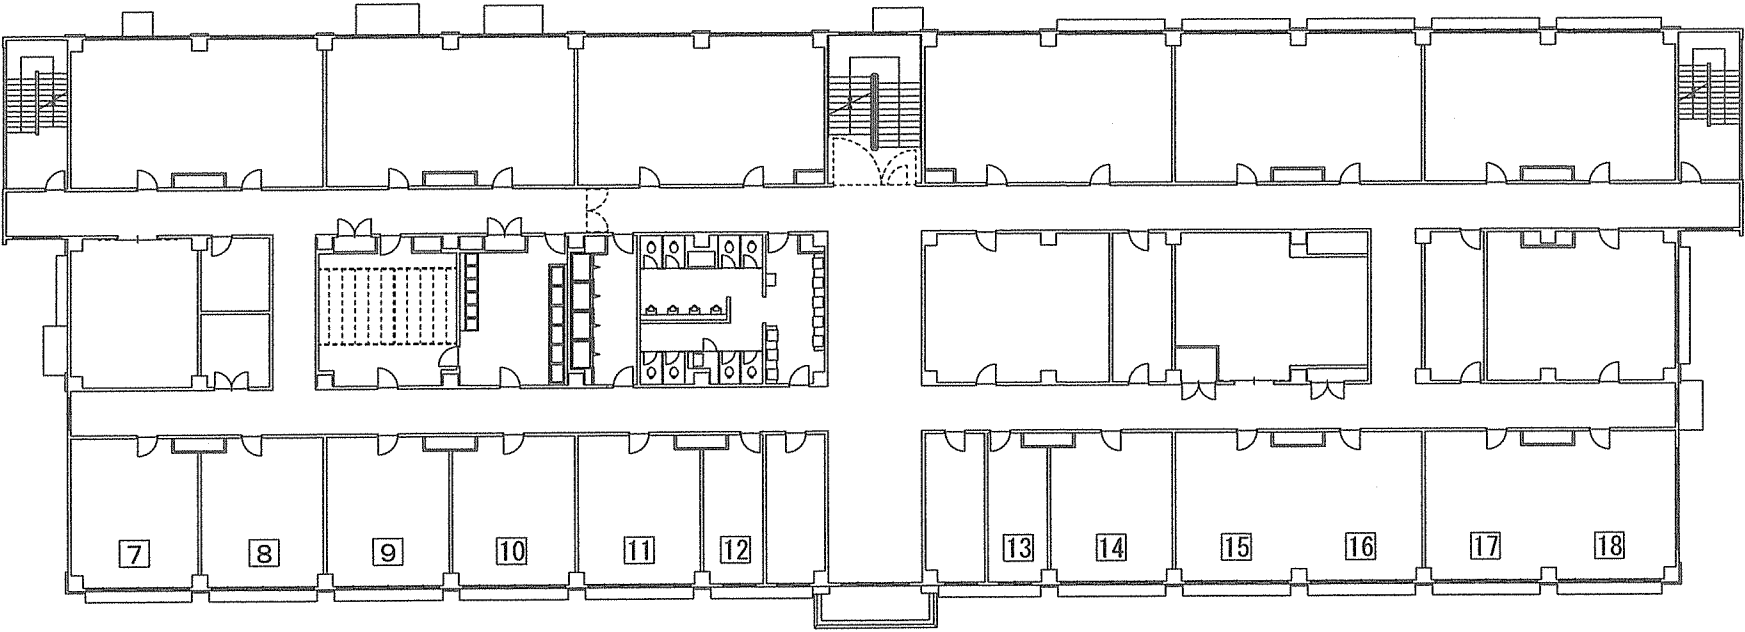

件名	大津（8）135号建物窓用空調機レンタル設置役務						縮尺	図示
種別	135号2階平面図							
	大津駐屯地業務隊管理科営繕班						図番	4/5

駐(分)屯 地 名	大津駐屯地	図 面	隊舎平面図	建物 番号	1 3 5	縮 尺 1 : 3 5 0	作成年月 8 . 6	図面番号 及び番号	
--------------	-------	-----	-------	----------	-------	------------------	---------------	--------------	--

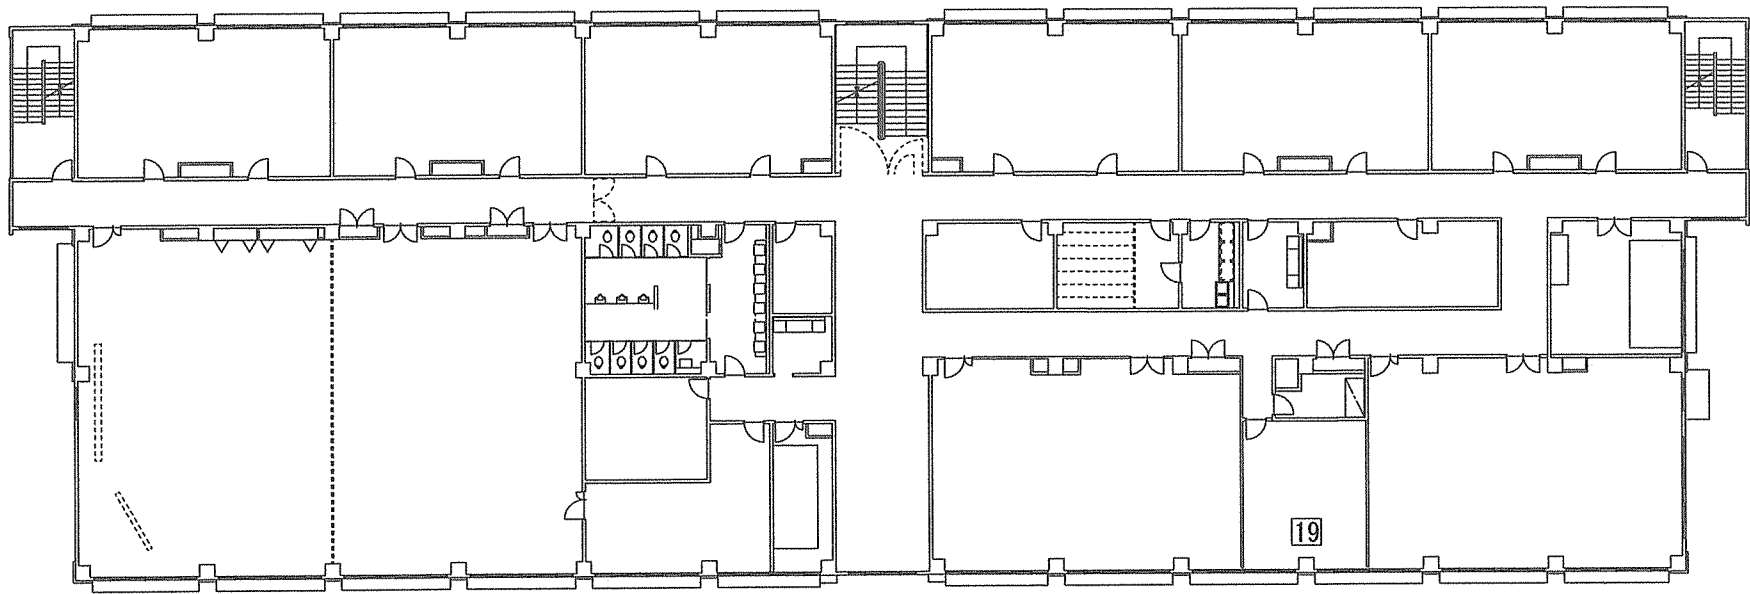

件 名	大津（8）135号建物窓用空調機レンタル設置役務						縮 尺	図 示
種 別	135号5階平面図						図 番	5/5
	大津駐屯地業務隊管理科宮繕班							

入札参加申込書

分任契約担当官
陸上自衛隊大津駐屯地
第３９７会計隊大津派遣隊長 殿

件名	大津（８）１３５号建物窓用空調機レンタル設置役務
会社名	
代表者名	
法人番号	
住所	〒
電話番号	
FAX番号	
メールアドレス	
担当者名	

本件担当	陸上自衛隊大津駐屯地 第３９７会計隊大津派遣隊 影山（かげやま）
TEL	０７７－５２３－００３４（内線 ３４９）
FAX	０７７－５２５－１３２４

※申込書と一緒に資格審査結果通知書をFAXしてください。
※入札を辞退する際は必ず一報してください。

官側記載欄

チェック	コメント
☐	入札参加申込書を受領しました。
☐	資格審査結果通知書を受領しました。
☐	市場価格調査書を受領しました。
☐	入札書を受領しました。

入 札 書

件名（業務の名称）：大津（８）１３５号建物窓用空調機レンタル設置役務

入札金額（税抜）：

上記の金額をもって、公告及び入札心得書等の条項を承諾の上、入札します。

令和 年 月 日

分任契約担当官
陸上自衛隊大津駐屯地
第397会計隊大津派遣隊長 殿

住所
商号又は名称
役職
氏名

※ 内訳（様式随意）も添付すること。

令和 年 月 日

市場価格調査書

準備期間	日間
施工期間	日間
産廃処分期間	日間

住所・会社名・代表者氏名

↑ 日数をご記入ください。

$$\mathbb{Y}$$

※令和8年7月15日12時00分までにFAX願います。

[illegible]