

公 告

分任契約担当官
陸上自衛隊姫路駐屯地
第352会計隊姫路派遣隊長 川崎 祥

以下のとおり一般競争入札を実施するので、「入札及び契約心得」及び「契約条項」を承知のうえ参加されたい。

1 入札事項

契約実施計画番号		調 達 要 求 番 号		物 品 番 号		仕 様 書 番 号	
6QFN1HT01120		6RN71AE0089 0001					
品名 または 件名							
樹木剪定等役務							
部品番号 または 規格							
仕様書のとおり							
使 用 器 材 名							
数 量	単位	銘 柄	使 用 期 限 等	グ ル ー プ	指定	検査	包装
1.00	ST						
納地または工事場所			引 渡 場 所				
陸上自衛隊姫路駐屯地			業務隊管理科 営繕班				
搬 入 場 所			納 期 ま た は 工 期				
長瀧事務官 内線343 200号建物			令和8年11月30日（月）				

2 競争参加資格

次のいずれかであること
全省庁統一資格の「役務の提供等」に係る等級がA、B、C、D等級であること
ただし、細部は注意事項による。

3 契約条項を示す場所

第352会計隊姫路派遣隊 事務室

4 説明会及び入札執行の日時場所

説明会日時場所：
入札日時場所：令和8年7月23日（木）10時00分 陸上自衛隊姫路駐屯地 入札室

5 保証金

入札保証金：免除 契約保証金：免除

6 落札決定方式及び契約方式

落札決定方式：総品目総額 契約方式：一般競争

7 注意事項

細部は別紙のとおり

適用する契約条項は、駐屯地用標準契約書の役務請負契約条項、談合等の不正行為に関する特約条項、暴力団排除に関する特約条項とする。

1 競争入札に付する事項

- (1) 件 名：樹木剪定等役務
- (2) 履行場所：仕様書のとおり
- (3) 履行期間：令和8年11月30日

2 競争に参加する者に必要な資格に関する事項

次の各項目のすべての条件を満たす者

- (1) 予算決算及び会計令第70条の規定に該当しない者であること。なお、未成年者、被保佐人又は被補助人であつて、契約締結のために必要な同意を得ている者は、同条中、特別の理由がある場合に該当する。
- (2) 予算決算及び会計令第71条の規定に該当しない者であること。
- (3) 令和7・8・9年度、競争参加資格（全省庁統一資格）「役務の提供」D等級以上の資格を有する者。
- (4) 都道府県警察から暴力団関係業者として防衛省が発注する工事等から排除するよう要請があり、当該状態が継続している有資格者については、競争参加を認めない。
- (5) 入札後、契約を締結するまでの間に、都道府県警察から暴力団関係業者として防衛省が発注する工事等から排除するよう要請があり、当該状態が継続している有資格業者とは契約を行わない。
- (6) 入札心得に定める「暴力団排除に関する誓約事項」に基づく誓約を行わない者の競争参加を認めない。
- (7) 契約担当官等から指名停止の措置を受けている期間中の者でないこと。（協力者を含む。）
- (8) 防衛省大臣官房衛生監、防衛政策局長、防衛装備庁長官又は陸上幕僚長から「装備品等及び役務の調達に係る指名停止等の要領」に基づくの指名停止の措置を受けている期間中のものでないこと。
- (9) 前号により現に指名停止を受けている者と資本関係又は人的関係のあるものであつて、当該者と同種の物品の売買又は製造若しくは役務請負について防衛省と契約を行おうとする者でないこと。
- (10) 原則、現に指名停止を受けている者の下請負については認めない。ただし、真にやむを得ない事由を該当する省指名停止権者が認めた場合には、この限りでない。

3 契約条項等を示す場所

入札資料等は、下記に示す期間、第352会計隊姫路派遣隊 契約班窓口において配布する。
令和8年7月8日（木）～令和8年7月23日（木）（土曜日曜祝日を除く0900～1600）

4 入札説明会及び競争入札執行の場所及び日時

- (1) 入札説明会：実施しない
- (2) 入 札

ア 場 所	陸上自衛隊姫路駐屯地 会計隊入札室
イ 日 時	令和8年7月23日（木）10時00分から

5 保証金等に関する事項

- (1) 入札保証金：免 除
- (2) 契約保証金：免 除
- (3) 違 約 金：落札者が「入札及び契約心得」に従って契約締結の手続きをしない場合には、落札者が契約締結に応じないものとみなし、落札価格の100分の5に相当する金額を違約金として徴収し、契約者が契約を履行しない場合は、契約金額の100分の10以上の金額を違約金として徴収する。

6 入札方法

落札決定に当たっては、入札書に記載された金額に当該金額の10%（**軽減税率対象品目については8%**）に相当する額を加算した金額（当該金額に1円未満の端数があるときは、その端数を切り捨てるものとします。）をもって落札価格とするので、入札者は消費税、地方消費税の課税事業者、免税事業者であることに拘わらず入札書には、見積もった金額の110分の100（軽減税率対象品目については108分の100）に相当する金額を入札書に記載すること。

7 入札の無効

- (1) 第2項で示した競争に参加する者に必要な資格を有しない者のした入札
- (2) 入札に関する条項に違反した入札
- (3) 入札金額、入札者の氏名及び押印された印影が判別し難い入札

8 契約書の作成

落札金額が100万円以上の場合に請書、250万円以上の場合に契約書を作成する。

9 落札の決定方式

総品目総額決定

価格が予定価格の範囲内で最低の価格をもって申込をした者を落札者とします。

なお、落札となるべき同価の入札をした者が2人以上ある場合は、くじ引きにより落札者を決定します。

10 その他

- (1) 郵便等による入札については、**令和8年7月22日（水）17時必着分まで**を有効とします。なお、事前に郵便入札の申し出を第352会計隊姫路派遣隊契約班まで行くとともに便着の確認を必ずお願いします。また、入札金額が同額による場合は当該入札に係りの無い職員により抽選を実施し、再度の入札となった場合は別途連絡します。
- (2) 電報・電話等による入札は認めません。
- (3) 入札に参加する者は、**令和8年7月22日（水）13時までに資格決定通知書の写しを提出してください。**
（FAX・メール可）
- (4) 代表者以外の押印での入札については、入札までに委任状を提出してください。
- (5) **市価調査書は、令和8年7月22日（水）13時までの提出**にご協力ください。
- (6) 入札及び契約に関する詳細は、陸上自衛隊姫路駐屯地 第352会計隊姫路派遣隊 契約班窓口にて閲覧してください。
- (7) 入札及び契約事項に関する問い合わせ先
〒670-0881 兵庫県姫路市峰南町1-70
陸上自衛隊姫路駐屯地 第352会計隊姫路派遣隊 契約班 担当：濱尾
TEL：079-222-4001 内線(347) FAX：079-222-4006（直通）
メール：ma347fin-ma@inet.gsdf.mod.go.jp
仕様書に関する問い合わせ先
陸上自衛隊姫路駐屯地 姫路駐屯地業務隊 担当：長瀬
TEL：079-222-4001 内線(343)

本公告は、陸上自衛隊姫路駐屯地 会計隊掲示板に掲示しています。

陸上自衛隊中部方面隊ホームページ <https://www.mod.go.jp/gsdf/mae/mafin/>に掲示している。

作成年月日：令和8年7月7日

樹木剪定等役務

姫路駐屯地業務隊

管理科長	営繕班長	工事企画係	施設管理係	作 成

仕 様 書

- 1 件 名
樹木剪定等役務
- 2 場 所
兵庫県姫路市峰南町 1－70 陸上自衛隊姫路駐屯地
- 3 期 間
契約締結日～令和 8 年 1 1 月 3 0 日
- 4 概 要
樹木剪定 3 5 6 本及び樹木伐採 4 7 本並びに剪定木、伐木及び既存伐木処分 1 式。
- 5 一般事項
 - (1) 本役務の仕様は、本仕様書によるほか、特記事項に記載の仕様書及び関係法令並びに監督官の指示によるものとする。
 - (2) 本役務の作業は、あらかじめ官側と協議の上工程表を作成し、官側の承認を得た後に実施するものとする。
 - (3) 作業時間は特記事項によるものとし、特記事項に記載のない場合は、原則平日 8 時 1 5 分から 1 7 時までとする。なお日時を変更する場合は、事前に官側の承諾を受けることとする。
 - (4) 本仕様書及び図面に疑義が生じた場合には監督官と協議を行い、その指示に従うものとする。
 - (5) 現場の収まり等により軽微な変更の必要性が生じた時は、監督官と調整しその指示に従うものとする。ただし、請負金額、工期等の変更は行わないものとする。
 - (6) 使用材料は、仮設材を除き全て新品とし、監督職員の検査を受け合格したものを使用するものとする。
 - (7) 本役務に必要な電気、水等は、請負業者が負担するものとする。
 - (8) 請負者は、現場代理人等を指定し、関係法令に基づき現場の管理を行い防災に努めるものとする。また、危険性のある場所には危険表示等の処置を行うものとする。
 - (9) 作業終了時には、作業現場の後片づけ及び清掃を実施すること。
 - (10) 本役務に必要な申請及び提出書類は、官側の示す規格様式で作成し提出するものとする。


件名	樹木剪定等役務	図面番号	1 / 1 6
種別	仕様書	縮尺	
作成部隊	姫路駐屯地業務隊管理科		

- (11) 作業写真は、着工前、完成及び施工後隠ぺいとなる箇所、また、主要な段階状況、使用材料、その他監督官の指示するものを整理し、1部提出するものとする。
- (12) 本役務に必要な申請及び提出書類は、官側の示す規格様式で作成し提出するものとする。
- (13) 撤去品が発生した場合、金属類発生材は、関係書類提出後監督官の指示する場所に集積するものとし、その他は全て廃棄物の処理及び清掃に関する法律に基づき適正に処理するものとする。また、処理の結果は書面（産業廃棄物管理票等）にて提出するものとする。
- (14) 役務実施に際して隊員及び部外者等に傷害等を与えた場合又は施設等に損害を与えた場合は、請負者の責任においてこれを復旧及び補償するものとする。
- (15) 役務実施場所及び許可された場所以外への無断立入は厳禁とする。
- (16) 本役務実施により知り得た内容に関して監督官の許可なく漏洩してはならないものとする。


6 特記事項

- (1) 本役務の細部実施内容は、各詳細図によるものとする。
- (2) 請負者は、役務実施に先立ち現場確認を実施し、作業手順等について監督官の承認を得るものとする。
- (3) 請負者は、本役務の実施において高所作業車等の適切な機材を使用し、作業安全を確保して行うものとする。
- (4) 請負者は、作業を実施するとき、当該区域をロードコーンなどの保安器具で囲うなど周囲の安全に注意するものとする。
- (5) 剪定は地上高2.5mから3mより上の部分を、伐採は地上高10cm程度の部分を伐採するものとし、細部は監督官の指示によるものとする。
- (6) 既存伐木は、別途詳細図に示す範囲に位置する直径50cm、長さ100cm前後の丸太及び長さ150cm前後の枝葉をいい、請負者はこれを収集運搬処分するものとする。


件名	樹木剪定等役務	図面番号	2 / 16
種別	仕様書	縮尺	
作成部隊	姫路駐屯地業務隊管理科		

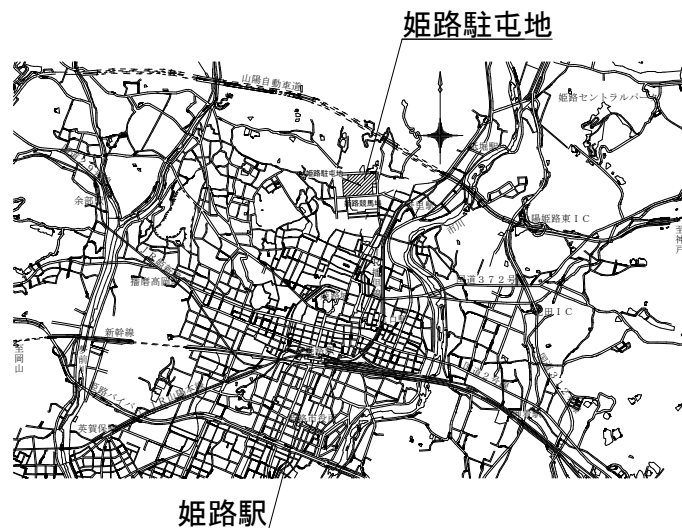


案内図 S=1:150,000

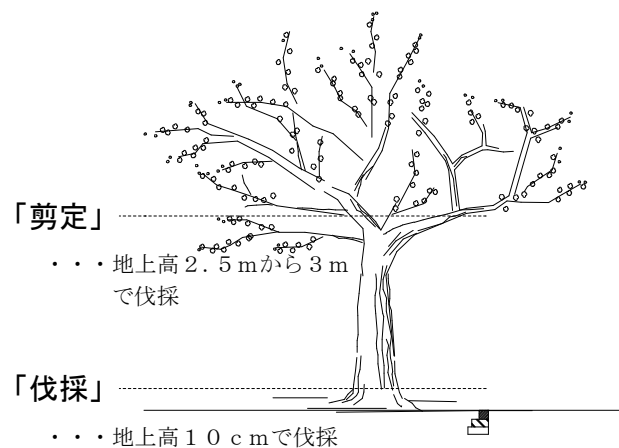

剪定・伐採基準図 S=1:X

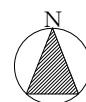

管理科事務室

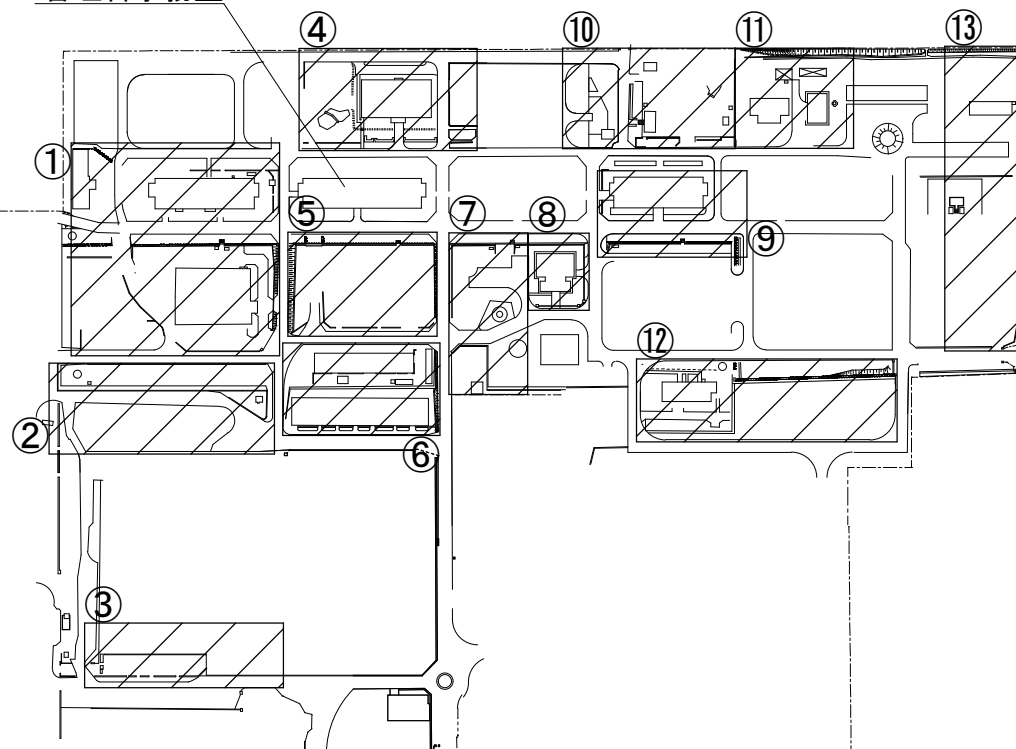


配置図 S=1:4,500

▨ ・ ・ 役務実施場所

件名	樹木剪定等役務	
種別	案内図・配置図	仕様書番号
	姫路駐屯地業務隊管理科	3/16

剪定樹木一覧（標準）

番号	名 称	外径	高さ
1	サクラ	60cm	5m
2	ヒマラヤスギ	35cm	8m
3	サクラ	50cm	7m
4	サクラ	40cm	6m
5	サクラ	35cm	6m
6	ポプラ	65cm	12m
7	ポプラ	70cm	12m
8	ビワ	40cm	5m
9	サクラ	50cm	5m
10	サクラ	35cm	5m
11	クロマツ	25cm	5m
12	メタセコイア	35cm	11m
13	クロマツ	25cm	5m
14	クロマツ	20cm	5m
15	クロマツ	20cm	5m
16	クロマツ	15cm	5m
17	クロマツ	20cm	4m
18	クスノキ	70cm	15m
19	カイヅカイブキ	20cm	4.5m
20	カイヅカイブキ	70cm	6.5m
21	サクラ	50cm	4m
22	サクラ	55cm	4m
23	サクラ	50cm	6m
24	トウネズミモチ	45cm	6m
25	アラカシ	40cm	4.5m

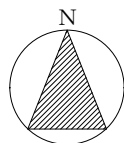

凡 例


- : 剪定樹木
- ▨ : 既存伐木位置範囲

番号	名 称	外径	高さ
26	ヒマラヤスギ	25cm	9m
27	サクラ	60cm	6m
28	シラカシ	20cm	5m
29	シラカシ	25cm	4m
30	ポプラ	60cm	8m
31	ポプラ	35cm	8m
32	ポプラ	35cm	8m
33	ポプラ	25cm	8m
34	スズカケノキ	35cm	7m
35	カラマツ	15cm	4m


既存伐木一覧（基準）

番号	処分量
A	0.4 m3
B	2.3 m3

詳細図① S=1:750

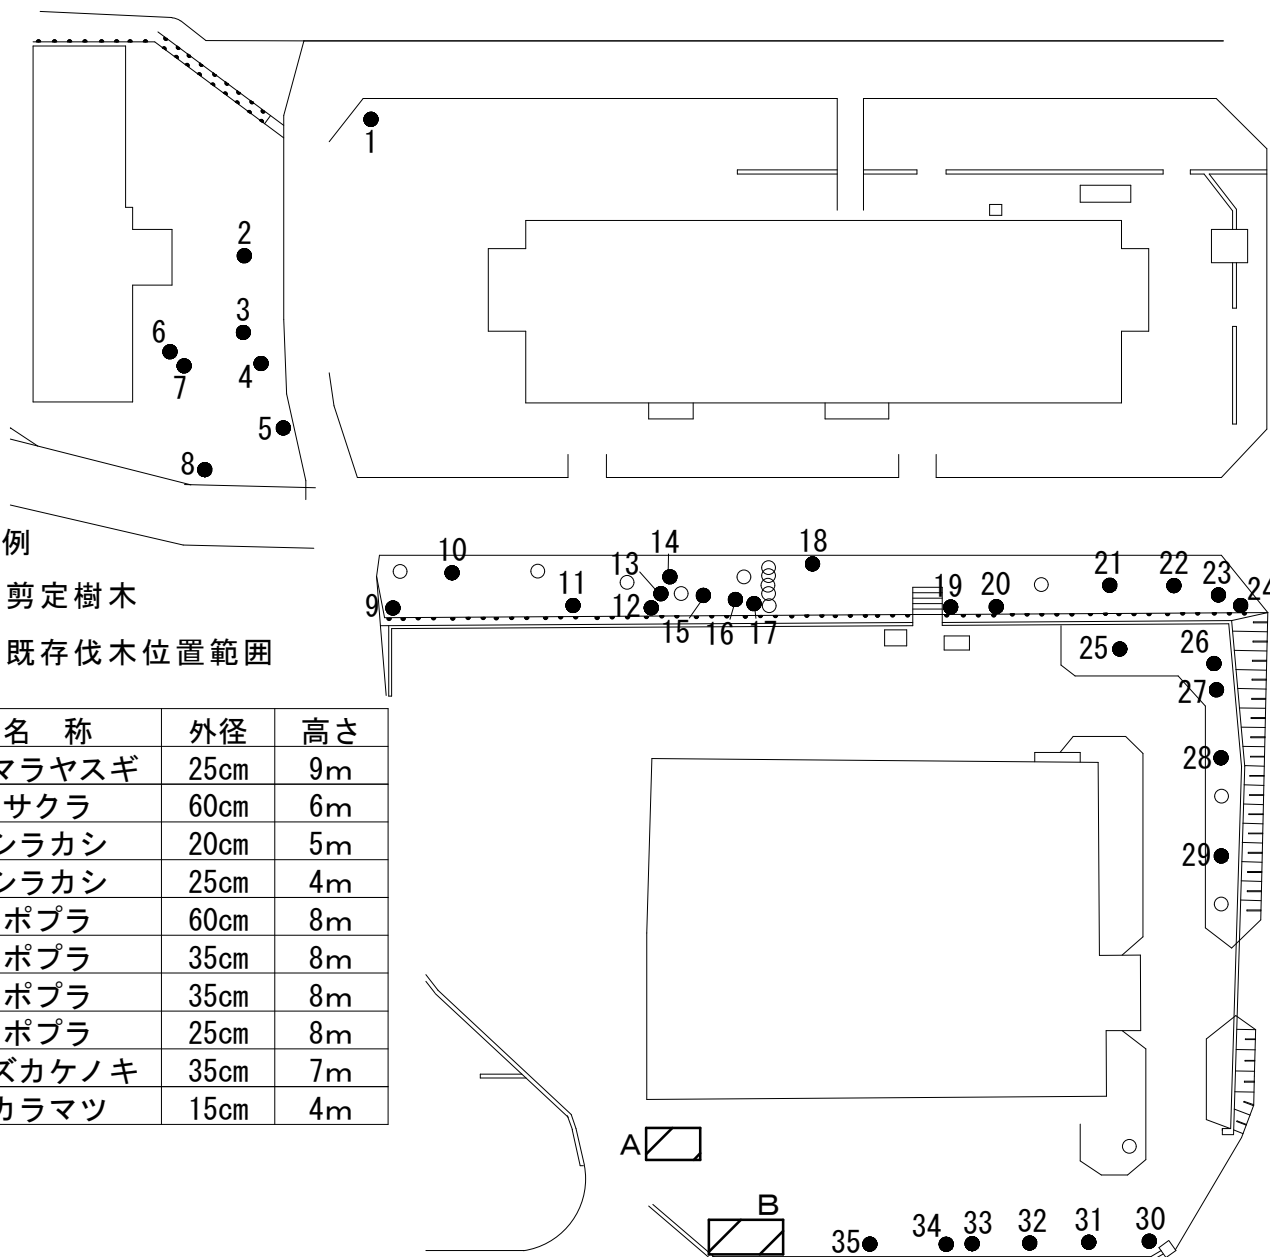


件名	樹木剪定等役務	
種別	詳細図①	仕様書番号
	姫路駐屯地業務隊管理科	4/16

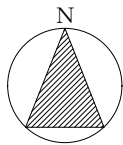

凡 例

● : 剪定樹木

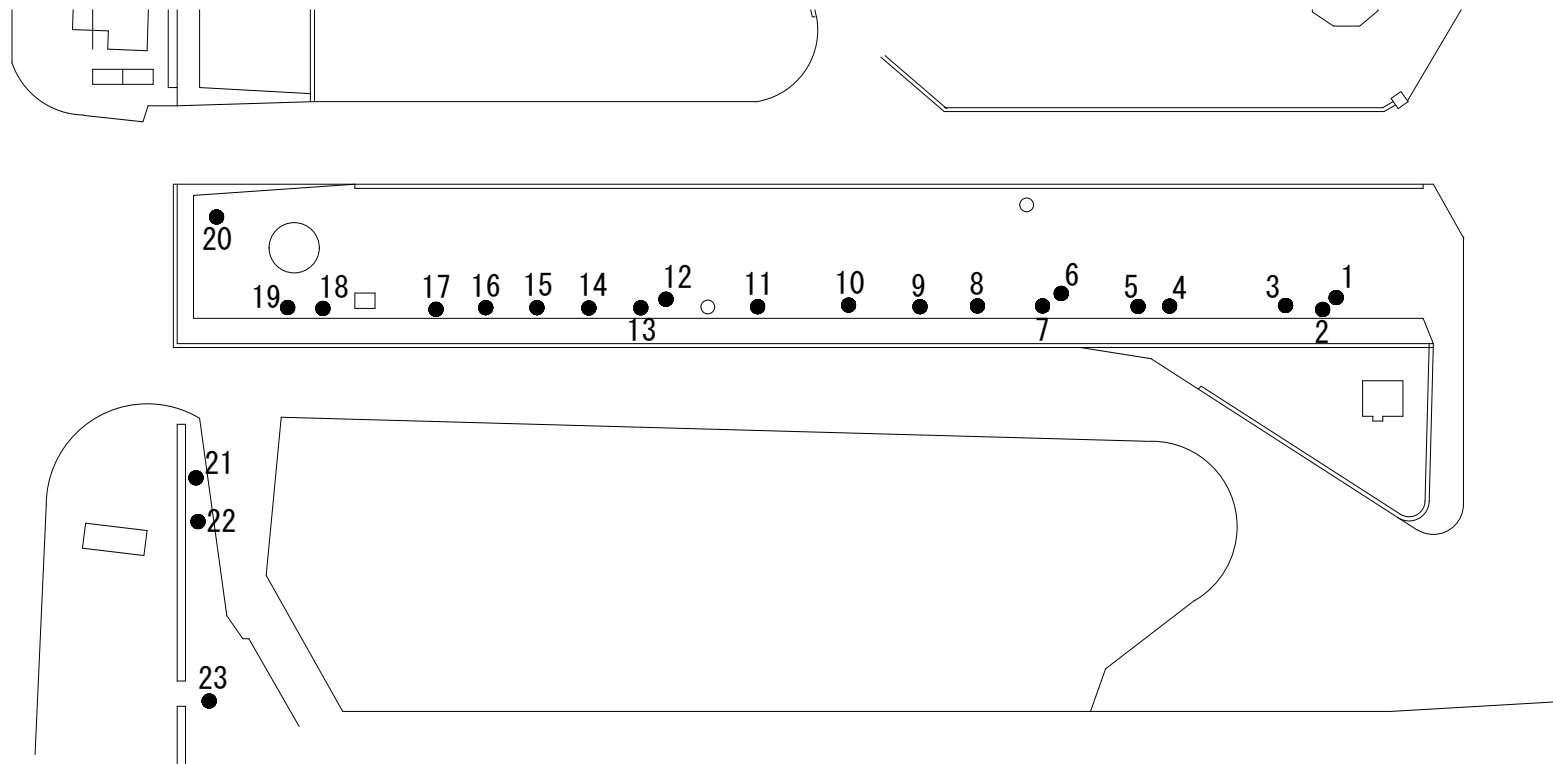


剪定樹木一覧（標準）

番号	名 称	外径	高さ	番号	名 称	外径	高さ	番号	名 称	外径	高さ
1	サクラ	70cm	7m	9	クロガネモチ	20cm	4m	17	クスノキ	110cm	13m
2	ポプラ	50cm	6m	10	サクラ	70cm	7m	18	サクラ	70cm	5m
3	サクラ	20cm	4.5m	11	サクラ	25cm	6m	19	クスノキ	80cm	7m
4	サクラ	45cm	4m	12	サクラ	50cm	7m	20	サクラ	70cm	5m
5	サクラ	30cm	6m	13	クスノキ	50cm	4m	21	アキニレ	50cm	8m
6	センダン	80cm	9m	14	アキニレ	50cm	6m	22	センダン	30cm	7m
7	サクラ	60cm	6m	15	サクラ	40cm	5m	23	センダン	80cm	7m
8	サクラ	50cm	6m	16	センダン	55cm	6m				

詳細図② S=1:750

件名	樹木剪定等役務	
種別	詳細図②	仕様書番号
	姫路駐屯地業務隊管理科	5/16

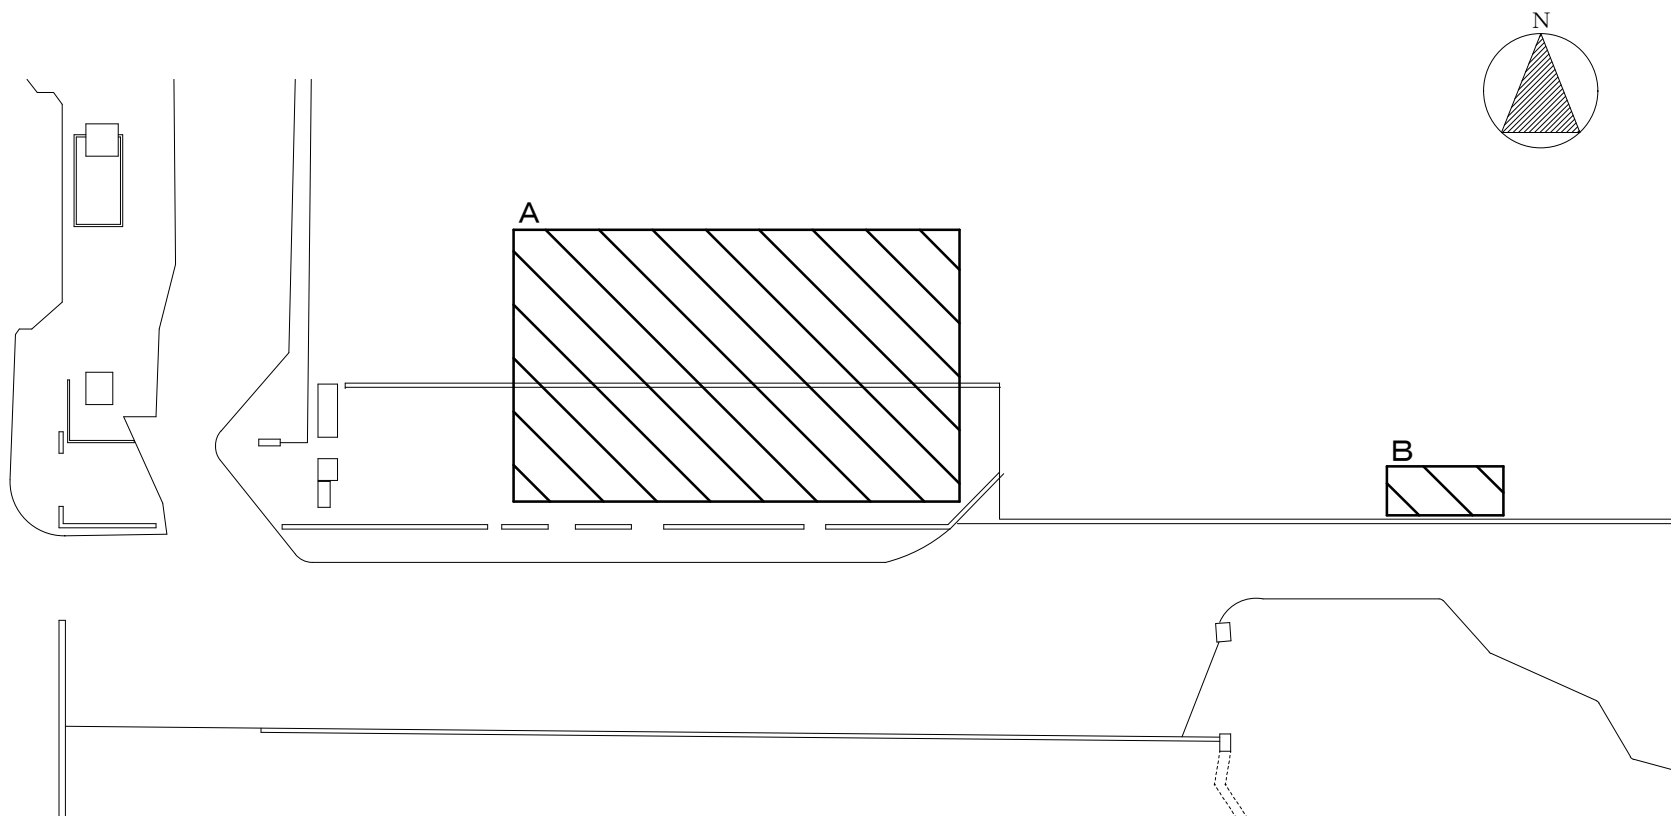

既存伐木一覧（基準）


番号	処分量
A	13.8 m ³
B	0.6 m ³

凡 例

▨ : 既存伐木位置範囲

詳細図③ S=1:700

件名	樹木剪定等役務	
種別	詳細図③	仕様書番号
	姫路駐屯地業務隊管理科	6/16

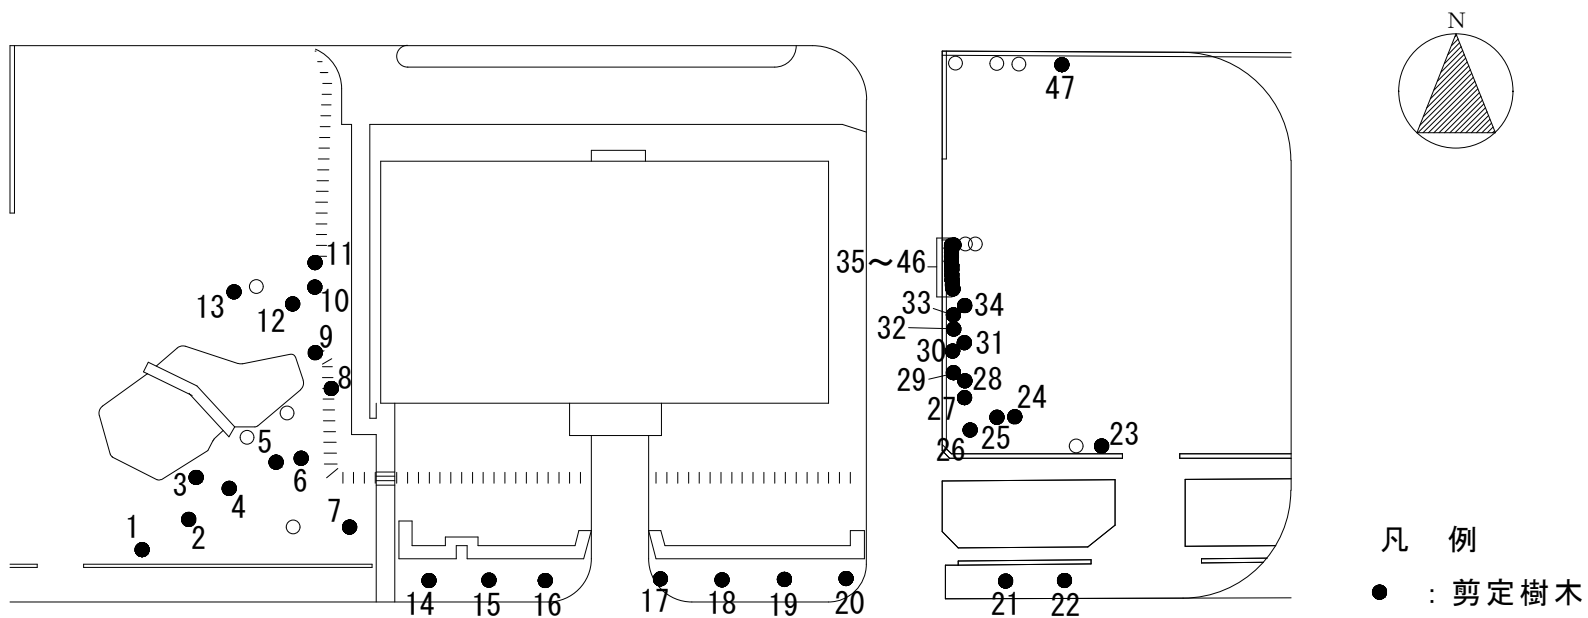

剪定樹木一覧（基準）


番号	名 称	外径	高さ	番号	名 称	外径	高さ	番号	名 称	外径	高さ
1	コノテガシワ	60cm	7m	13	マツ	25cm	7m	25	マツ	20cm	6m
2	アラカシ	25cm	4m	14	クスノキ	20cm	5.5m	26	サクラ	20cm	5m
3	アラカシ	12cm	4m	15	クスノキ	30cm	5.5m	27	アキニレ	20cm	6m
4	アラカシ	25cm	4m	16	クスノキ	20cm	5.5m	28	サクラ	70cm	5m
5	アラカシ	30cm	5m	17	クスノキ	30cm	5.5m	29	イヌマキ	15cm	6m
6	アラカシ	35cm	5m	18	クスノキ	25cm	5m	30	アキニレ	10cm	6m
7	アキニレ	50cm	7m	19	クスノキ	22cm	5m	31	クロガネモチ	10cm	5m
8	マツ	25cm	6m	20	クスノキ	22cm	5m	32	アキニレ	13cm	6m
9	マツ	25cm	6m	21	クスノキ	25cm	7m	33	アキニレ	10cm	8m
10	シラカシ	20cm	6m	22	クスノキ	22cm	6m	34	マツ	20cm	7m
11	クスノキ	55cm	13m	23	マツ	20cm	7m	35	ウバメガシ	10cm	7m
12	モッコク	12cm	5m	24	マツ	20cm	7m	46			
								47	クスノキ	14cm	5m

詳細図④ S=1:700

件名	樹木剪定等役務	
種別	詳細図④	仕様書番号
	姫路駐屯地業務隊管理科	7/16

剪定樹木一覧（標準）

番号	名 称	外径	高さ
1	ヒマラヤスギ	40cm	9m
2	ヒマラヤスギ	45cm	9m
3	ヒマラヤスギ	30cm	9m
4	ヒマラヤスギ	40cm	9m
5	ヒマラヤスギ	35cm	7m
6	ヒマラヤスギ	15cm	4m
7	ヒマラヤスギ	15cm	4m
8	ヒマラヤスギ	15cm	4m
9	ヒマラヤスギ	25cm	5m
10	ヒマラヤスギ	15cm	4m
11	ヒマラヤスギ	20cm	4m
12	サクラ	20cm	4m
13	サクラ	30cm	4m
14	ヤマモモ	25cm	6m
15	サクラ	45cm	4m
16	サクラ	60cm	5m
17	サクラ	35cm	5m
18	サクラ	40cm	5m
19	サクラ	40cm	6m
20	サクラ	40cm	5m
21	アキニレ	60cm	13m
22	サクラ	20cm	4m
23	サクラ	15cm	4m
24	サクラ	25cm	4m
25	サクラ	25cm	4m
26	サクラ	20cm	4m
27	サクラ	30cm	4m
28	サクラ	50cm	4m
29	サクラ	40cm	5m

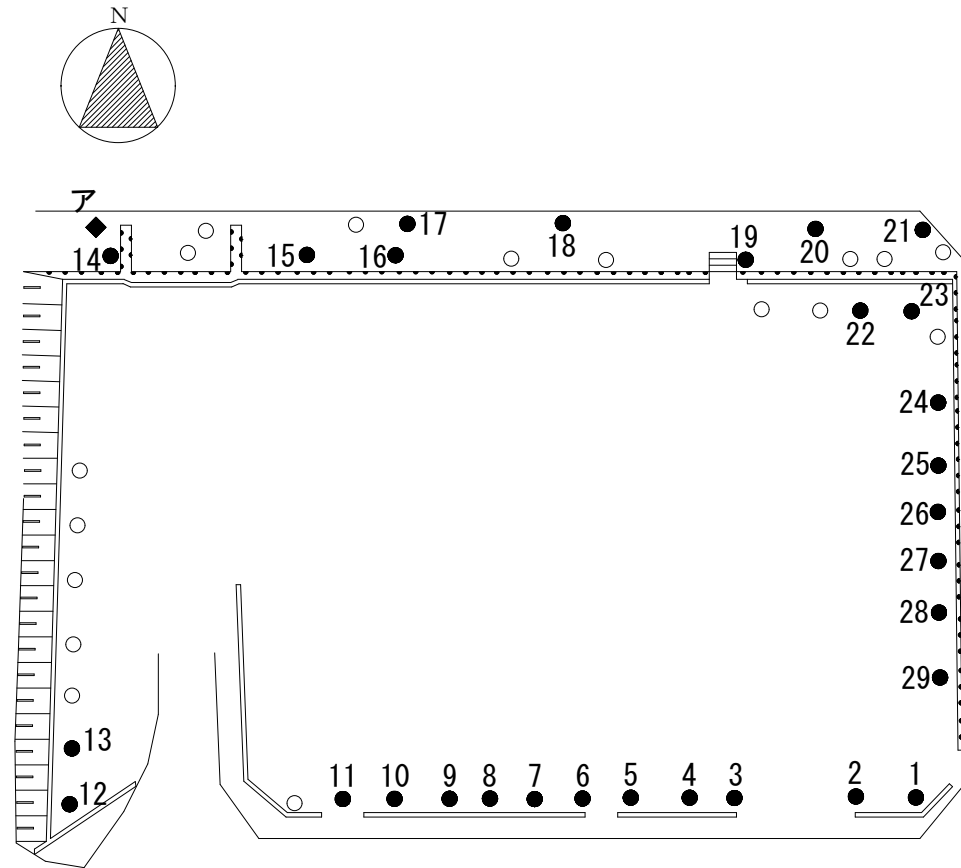

伐採樹木一覧（標準）

番号	名 称	外径	高さ
ア	メタセコイア	50cm	7m



凡 例

● : 剪定樹木

◆ : 伐採樹木

詳細図⑤ S=1:700

件名	樹木剪定等役務		
種別	詳細図⑤	仕様書番号	
	姫路駐屯地業務隊管理科	8/16	

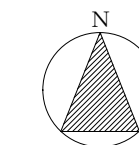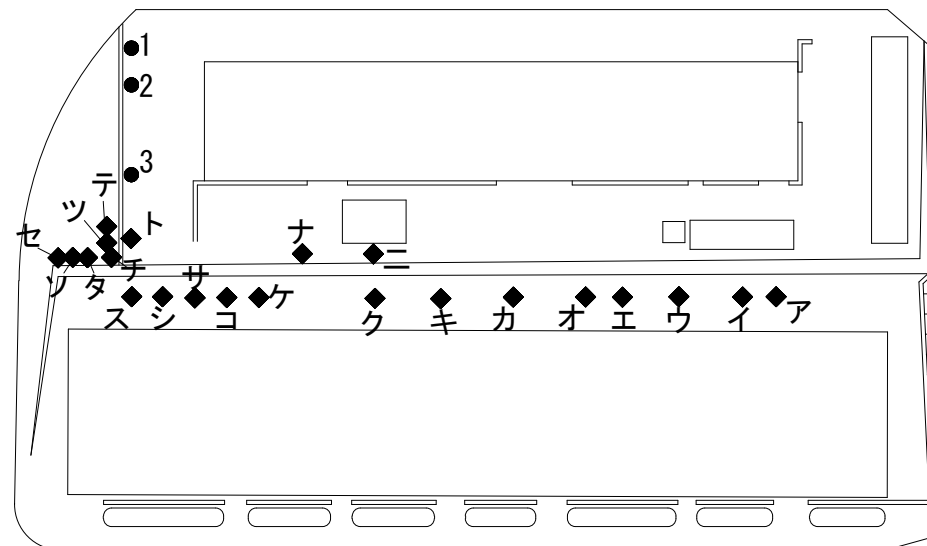

凡 例

● : 剪定樹木

◆ : 伐採樹木

剪定樹木一覧（標準）

番号	名 称	外径	高さ
1	カイツカイブキ	50cm	7m
2	カイツカイブキ	50cm	9m
3	カイツカイブキ	70cm	7m

伐採樹木一覧（標準）

番号	名 称	外径	高さ	番号	名 称	外径	高さ
ア	クスノキ	80cm	10m	シ	クスノキ	40cm	15m
イ	クスノキ	60cm	10m	ス	クスノキ	60cm	14m
ウ	クスノキ	60cm	6m	セ	クスノキ	35cm	8m
エ	クスノキ	80cm	12m	ソ	スギ	20cm	7m
オ	クスノキ	55cm	13m	タ	サクラ	80cm	6m
カ	クスノキ	60cm	12m	チ	カイツカイブキ	30cm	7m
キ	ヒマラヤスギ	40cm	15m	ツ	スギ	30cm	4m
ク	クスノキ	35cm	11m	テ	スギ	30cm	4m
ケ	クスノキ	60cm	12m	ト	カイツカイブキ	60cm	7m
コ	クスノキ	50cm	11m	ナ	サクラ	100cm	5m
サ	クスノキ	40cm	10m	ニ	カキ	20cm	3m

詳細図⑥ S=1:750



件名	樹木剪定等役務		
種別	詳細図⑥	仕様書番号	
姫路駐屯地業務隊管理科			9/16

剪定樹木一覧（標準）

番号	名 称	外径	高さ	番号	名 称	外径	高さ
1	トウネズミモチ	10cm	3.5m	24	クスノキ	30cm	8m
2	クスノキ	20cm	7m	25	クスノキ	45cm	8m
3	シラカシ	15cm	5m	26	ケヤキ	20cm	7m
4	クスノキ	15cm	6m	27	ヒマラヤスギ	30cm	9m
5	クロガネモチ	15cm	5m	28	ヒマラヤスギ	25cm	8m
6	クロガネモチ	20cm	4m	29	ヒマラヤスギ	25cm	5m
7	クスノキ	100cm	11m	30	ヒマラヤスギ	25cm	6m
8	イチョウ	40cm	11m	31	アキニレ	50cm	12m
9	サクラ	60cm	5.5m	32	モッコク	45cm	5m
10	サクラ	50cm	4m	33	サクラ	30cm	5m
11	サクラ	45cm	5m	34	クロガネモチ	45cm	5m
12	サクラ	60cm	5m	35	モッコク	20cm	4m
13	サクラ	70cm	5m	36	クスノキ	50cm	9m
14	クスノキ	40cm	8m	37	モミジ	20cm	5m
15	ヒマラヤスギ	35cm	12m	38	クスノキ	60cm	9m
16	クスノキ	110cm	12m	39	クロガネモチ	20cm	5m
17	クスノキ	90cm	12m	40	クロガネモチ	20cm	5m
18	クスノキ	35cm	10m	41	クロガネモチ	45cm	5m
19	ケヤキ	20cm	6m	42	モミジ	40cm	4m
20	ケヤキ	25cm	6m	43	クロマツ	10cm	5m
21	クスノキ	50cm	8m	44	クロガネモチ	20cm	3.5m
22	ケヤキ	25cm	6m	45	モミノキ	35cm	8m
23	クスノキ	20cm	8m				

凡 例

●：剪定樹木

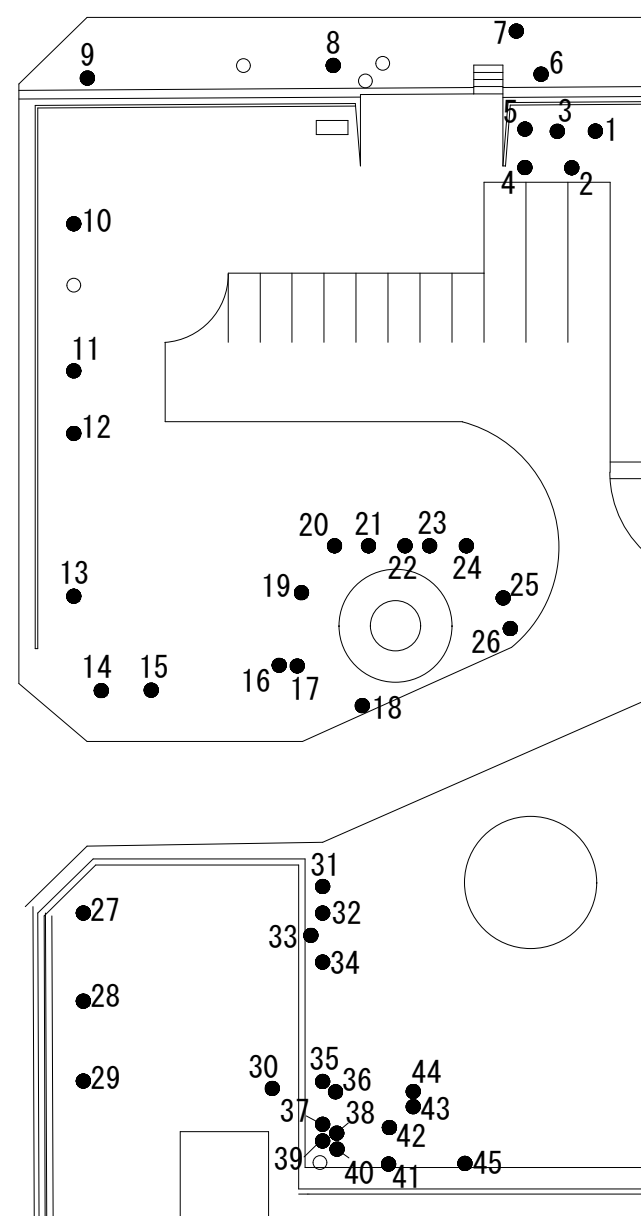
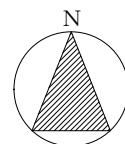


詳細図⑦ S=1:600

件名	樹木剪定等役務		
種別	詳細図⑦	仕様書番号	
姫路駐屯地業務隊管理科			10/16

剪定樹木一覧（標準）

番号	名 称	外径	高さ
1	クスノキ	25cm	7m
2	クスノキ	25cm	7m
3	クスノキ	25cm	7m
4	クスノキ	25cm	8m
5	クスノキ	25cm	8m
6	クスノキ	25cm	9m
7	シラカシ	15cm	6m
8	サクラ	15cm	5m
9	クロガネモチ	15cm	6m
10	シラカシ	18cm	6m
11	クロガネモチ	12cm	4m
12	シラカシ	13cm	5m
13	クロガネモチ	15cm	5m
14	クロガネモチ	15cm	6m
15	サクラ	85cm	5.5m
16	クロガネモチ	15cm	6m
17	シラカシ	17cm	7m
18	クロガネモチ	15cm	5m
19	サクラ	25cm	3.5m
20	シラカシ	15cm	5m
21	クロガネモチ	15cm	5m
22	クロガネモチ	15cm	5m
23	シラカシ	15cm	5m
24	クロガネモチ	17cm	5m
25	クロガネモチ	14cm	5m
26	シラカシ	15cm	5m
27	クロガネモチ	15cm	5m
28	シラカシ	20cm	5m
29	エゴノキ	20cm	5m
30	シラカシ	30cm	6m
31	ハナミズキ	10cm	5m

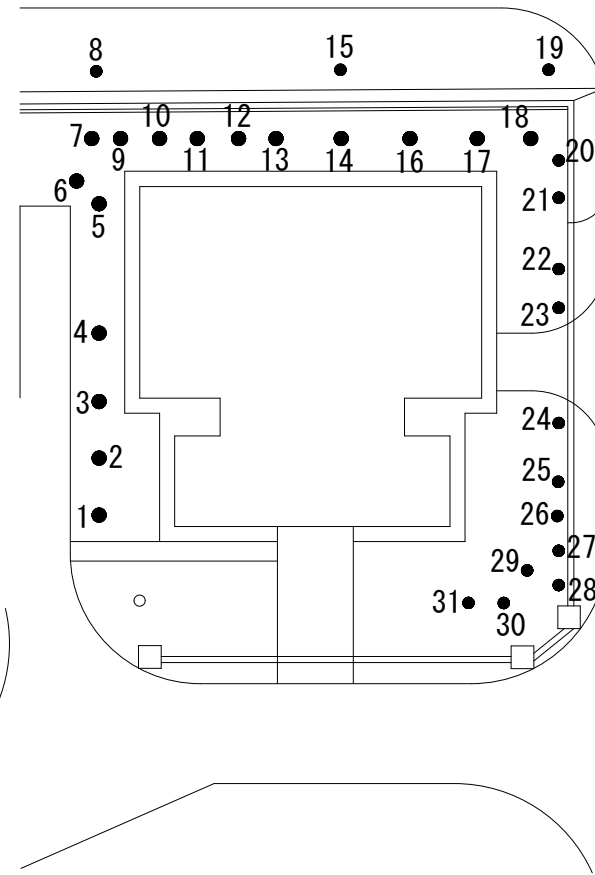
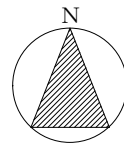


凡 例

● : 剪定樹木

詳細図⑧ S=1:500

件名	樹木剪定等役務	
種別	詳細図⑧	仕様書番号
	姫路駐屯地業務隊管理科	11/16

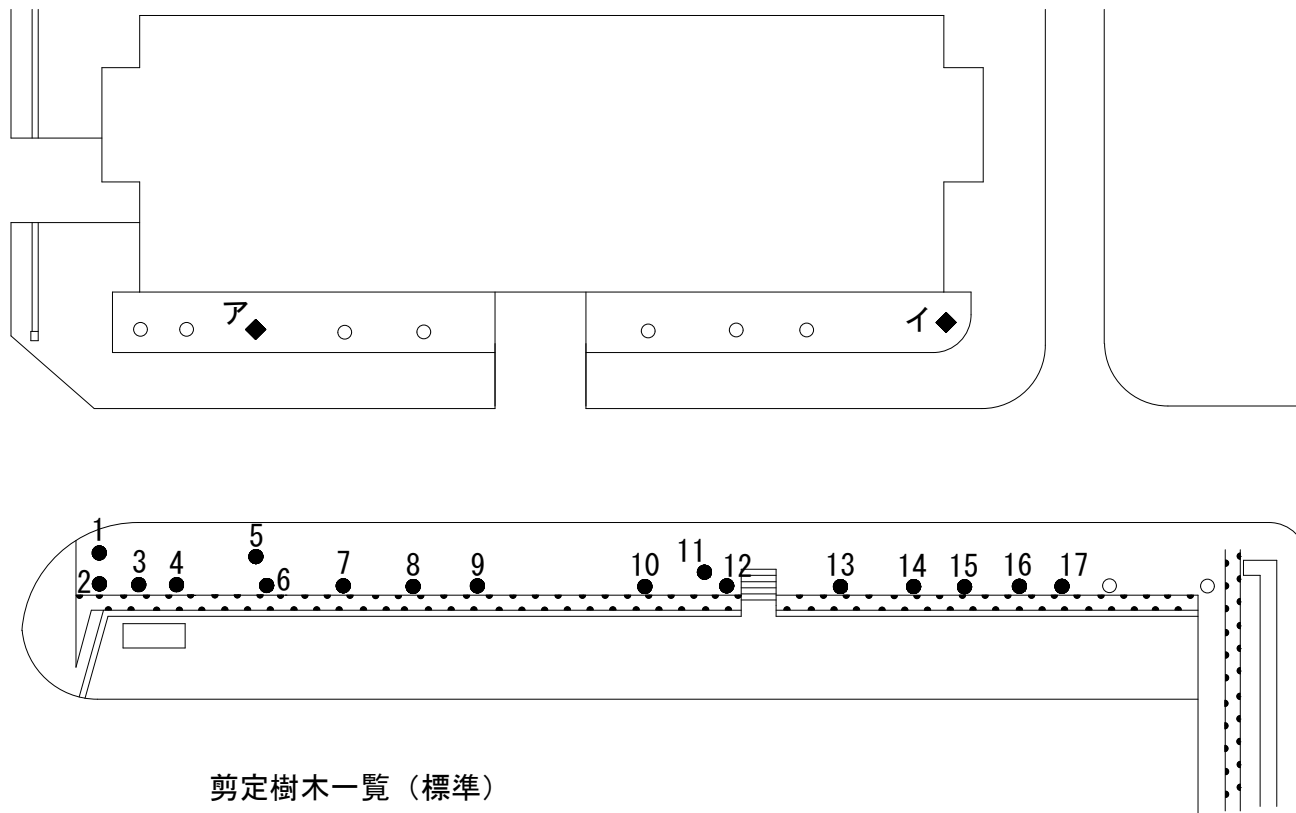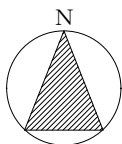

剪定樹木一覧（標準）

番号	名 称	外径	高さ	番号	名 称	外径	高さ
1	マツ	40cm	7m	10	サクラ	50cm	5m
2	クスノキ	50cm	7m	11	マツ	35cm	5m
3	サクラ	60cm	6m	12	イチヨウ	30cm	8m
4	サクラ	55cm	6m	13	サクラ	35cm	5m
5	カシ	60cm	7m	14	サクラ	25cm	5m
6	サクラ	35cm	5m	15	サクラ	40cm	5m
7	サクラ	30cm	5m	16	クスノキ	40cm	8m
8	サクラ	35cm	5m	17	サクラ	35cm	5m
9	サクラ	40cm	5m				

伐採樹木一覧（標準）




番号	名 称	外径	高さ
ア	枯死木	20cm	3m
イ	枯死木	20cm	3m

詳細図⑨ S=1:600

件名	樹木剪定等役務		
種別	詳細図⑨	仕様書番号	
	姫路駐屯地業務隊管理科	12/16	

剪定樹木一覧（標準）

番号	名 称	外径	高さ
1	クスノキ	25cm	6.5m
2	クスノキ	20cm	6.5m
3	クスノキ	20cm	6m
4	クスノキ	20cm	6m
5	クスノキ	25cm	4m
6	クスノキ	20cm	7m
7	クスノキ	25cm	7m
8	クスノキ	18cm	6m
9	クスノキ	25cm	7m
10	クスノキ	35cm	6m
11	コノテガシワ	35cm	7m
12	クスノキ	18cm	5m
13	クスノキ	45cm	12m
14	クスノキ	25cm	5m
15	カイヅカイブキ	50cm	8m
16	アラカシ	50cm	5.5m
17	アラカシ	50cm	6m
18	アラカシ	65cm	6.5m
19	クロガネモチ	30cm	4m
20	イヌマキ	30cm	9m
21	クロガネモチ	25cm	5m
22	イヌマキ	35cm	6.5m
23	ヒノキ	30cm	10m
24	ヒノキ	25cm	10m
25	ネズミサシ	25cm	10m
26	ヒサカキ	30cm	5.5m
27	ヒサカキ	35cm	6m
28	ヒサカキ	30cm	6m

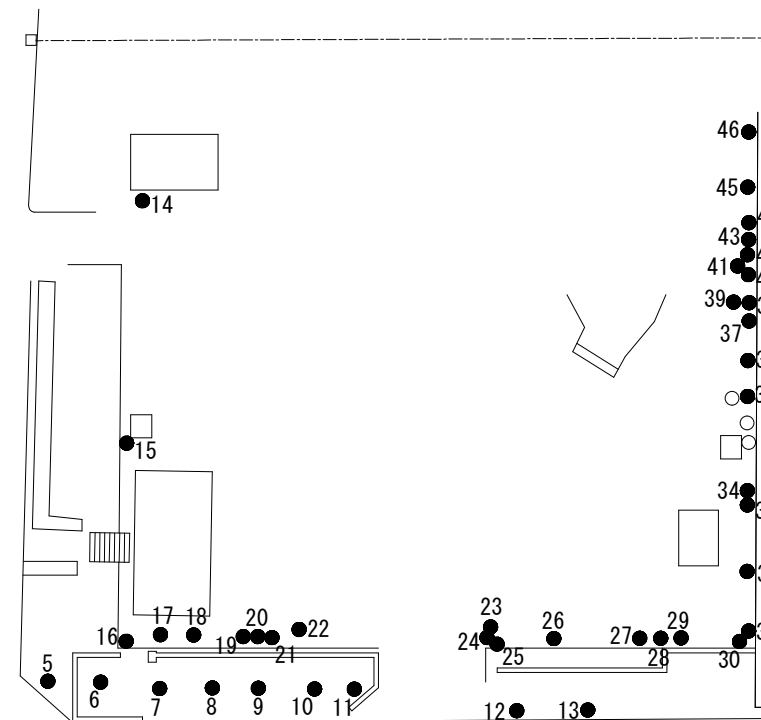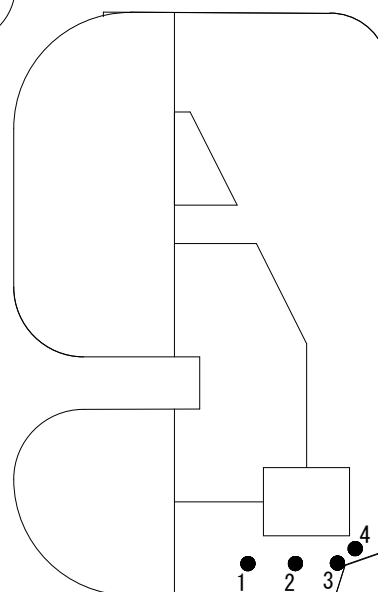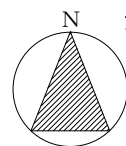


凡 例

● : 剪定樹木

番号	名 称	外径	高さ	番号	名 称	外径	高さ
29	ヒサカキ	25cm	4m	38	カイヅカイブキ	15cm	5m
30	クスノキ	30cm	5m	39	アラカシ	25cm	5.5m
31	クスノキ	30cm	7m	40	カイヅカイブキ	15cm	6m
32	カキ	10cm	5m	41	アラカシ	25cm	6m
33	クスノキ	45cm	10m	42	カイヅカイブキ	15cm	5m
34	センダン	20cm	6m	43	カイヅカイブキ	15cm	5m
35	カイヅカイブキ	30cm	5m	44	カイヅカイブキ	25cm	6m
36	アラカシ	30cm	4.5m	45	カイヅカイブキ	25cm	6m
37	カイヅカイブキ	15cm	3.5m	46	カイヅカイブキ	30cm	6m


詳細図⑩ S=1:650

件名	樹木剪定等役務		
種別	詳細図⑩	仕様書番号	
姫路駐屯地業務隊管理科			13/16

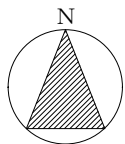

伐採樹木一覧（標準）

番号	名 称	外径	高さ
ア	クスノキ	40cm	11m
イ	クスノキ	45cm	9m
ウ	カイツカイブキ	25cm	7m
エ	カイツカイブキ	30cm	6m
オ	カイツカイブキ	25cm	7m
カ	カイツカイブキ	25cm	7m
キ	カイツカイブキ	25cm	7m
ク	カイツカイブキ	20cm	7m
ケ	カイツカイブキ	30cm	7m
コ	カイツカイブキ	20cm	4m
サ	カイツカイブキ	25cm	4m
シ	カイツカイブキ	25cm	6m
ス	カイツカイブキ	25cm	7m
セ	カイツカイブキ	20cm	7m
ソ	カイツカイブキ	20cm	7m
タ	カイツカイブキ	20cm	7m
チ	カイツカイブキ	20cm	7m
ツ	カイツカイブキ	20cm	7m
テ	カイツカイブキ	20cm	7m
ト	カイツカイブキ	25cm	7m
ナ	カイツカイブキ	25cm	4m
ニ	クスノキ	25cm	9m

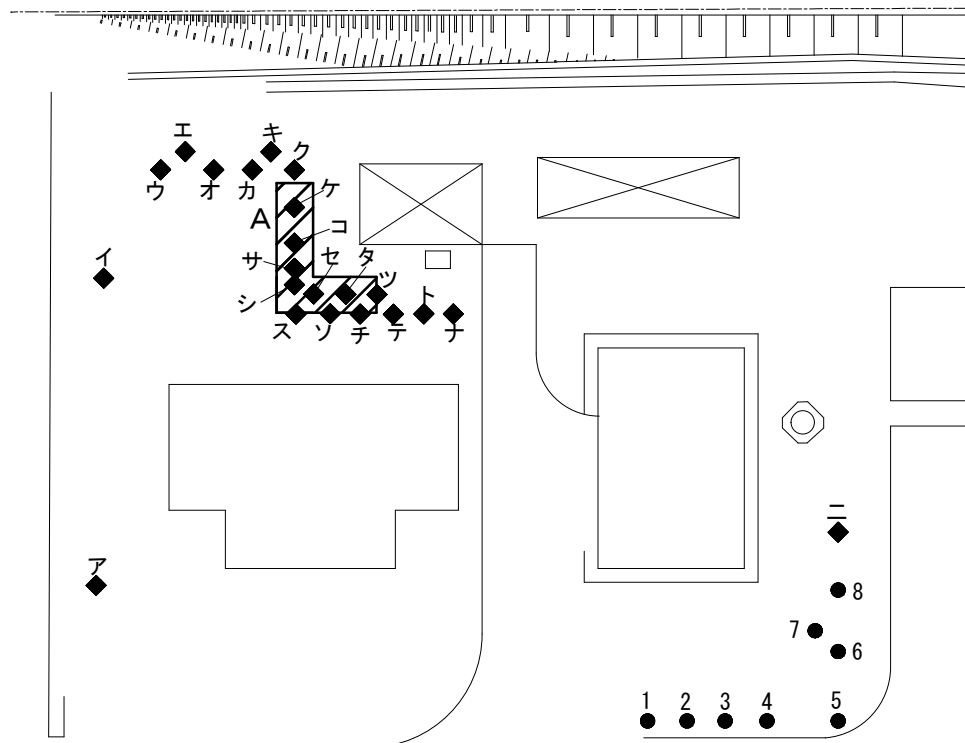

剪定樹木一覧（標準）

番号	名 称	外径	高さ
1	クスノキ	30cm	10m
2	クスノキ	25cm	9m
3	クスノキ	20cm	8m
4	クスノキ	20cm	7m
5	クスノキ	35cm	9m
6	クスノキ	30cm	9m
7	カイツカイブキ	30cm	5m
8	クスノキ	30cm	9m

凡 例

● : 剪定樹木

◆ : 伐採樹木



▨ : 既存伐木位置範囲

既存伐木一覧（基準）

番号	処分量
A	42.3 m3

詳細図⑪ S=1:600

件名	樹木剪定等役務		
種別	詳細図⑪	仕様書番号	
姫路駐屯地業務隊管理科			14/16

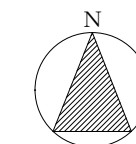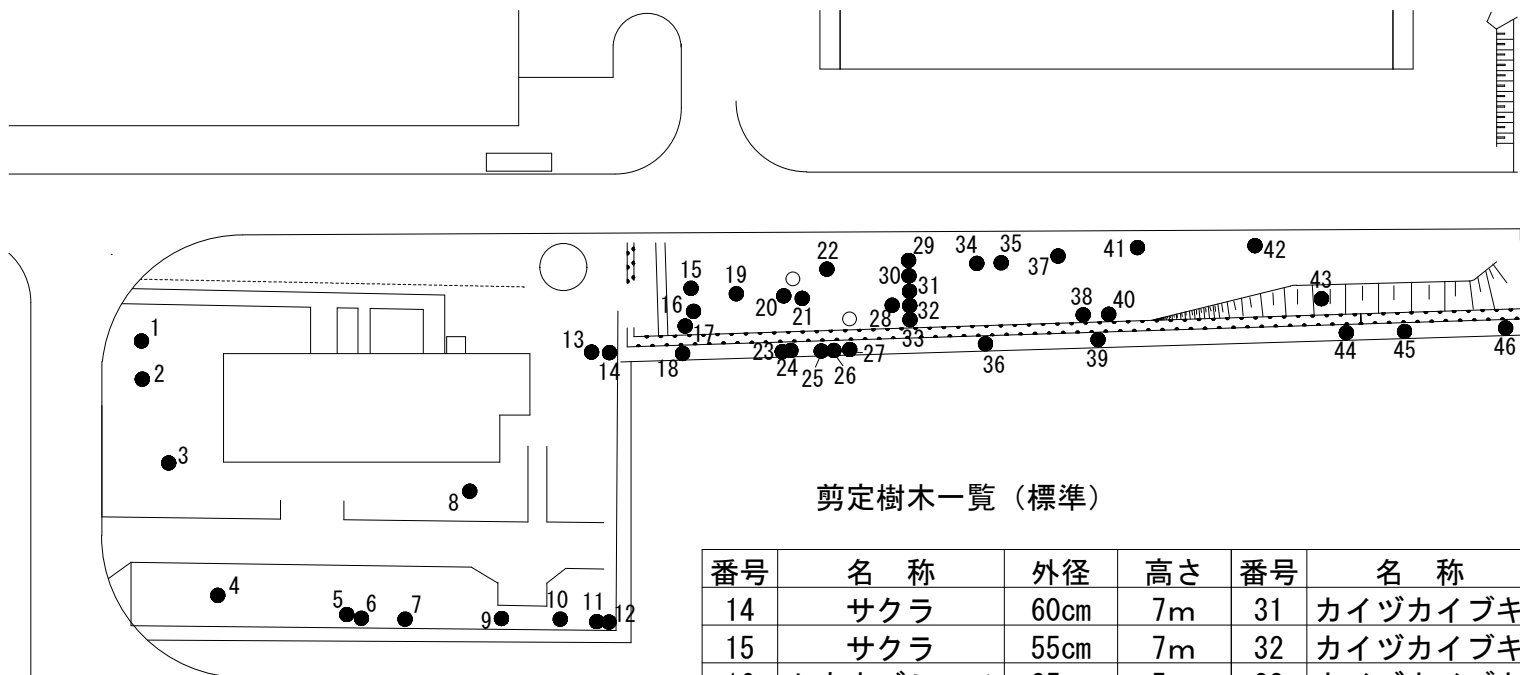


凡 例
● : 剪定樹木

剪定樹木一覧（標準）

番号	名 称	外径	高さ	番号	名 称	外径	高さ
1	サクラ	35cm	6m	31	カイヅカイブキ	25cm	7m
2	サクラ	60cm	6m	32	カイヅカイブキ	20cm	7m
3	サクラ	60cm	6m	33	カイヅカイブキ	35cm	7m
4	アキニレ	35cm	5m	34	サクラ	50cm	5.5m
5	クスノキ	70cm	6m	35	サクラ	50cm	5.5m
6	クスノキ	50cm	6m	36	アキニレ	45cm	8m
7	サクラ	20cm	4m	37	サクラ	50cm	6m
8	サクラ	35cm	5m	38	エノキ	25cm	7m
9	サクラ	60cm	4m	39	サクラ	45cm	5.5m
10	アラカシ	70cm	4m	40	アキニレ	25cm	8m
11	サクラ	60cm	5m	41	アキニレ	55cm	8m
12	アキニレ	20cm	8m	42	エノキ	30cm	6m
13	アキニレ	20cm	5m	43	サクラ	70cm	5m
14	サクラ	60cm	7m	44	サクラ	60cm	6m
15	サクラ	55cm	7m	45	サクラ	40cm	4m
16	トウネズミモチ	25cm	5m	46	サクラ	30cm	4m
17	アキニレ	25cm	9m				
18	サクラ	50cm	7m				
19	サクラ	50cm	6m				
20	エノキ	35cm	9m				
21	クスノキ	20cm	7m				
22	カイヅカイブキ	35cm	6m				
23	ニセアカシア	5cm	5m				
24	アキニレ	55cm	7m				
25	ニセアカシア	5cm	5m				
26	サクラ	50cm	4.5m				
27	ニセアカシア	10cm	4m				
28	アキニレ	35cm	8m				
29	カイヅカイブキ	25cm	6m				
30	エノキ	35cm	7m				

詳細図⑫ S=1:800

件名	樹木剪定等役務		
種別	詳細図⑫	仕様書番号	
	姫路駐屯地業務隊管理科	15/16	

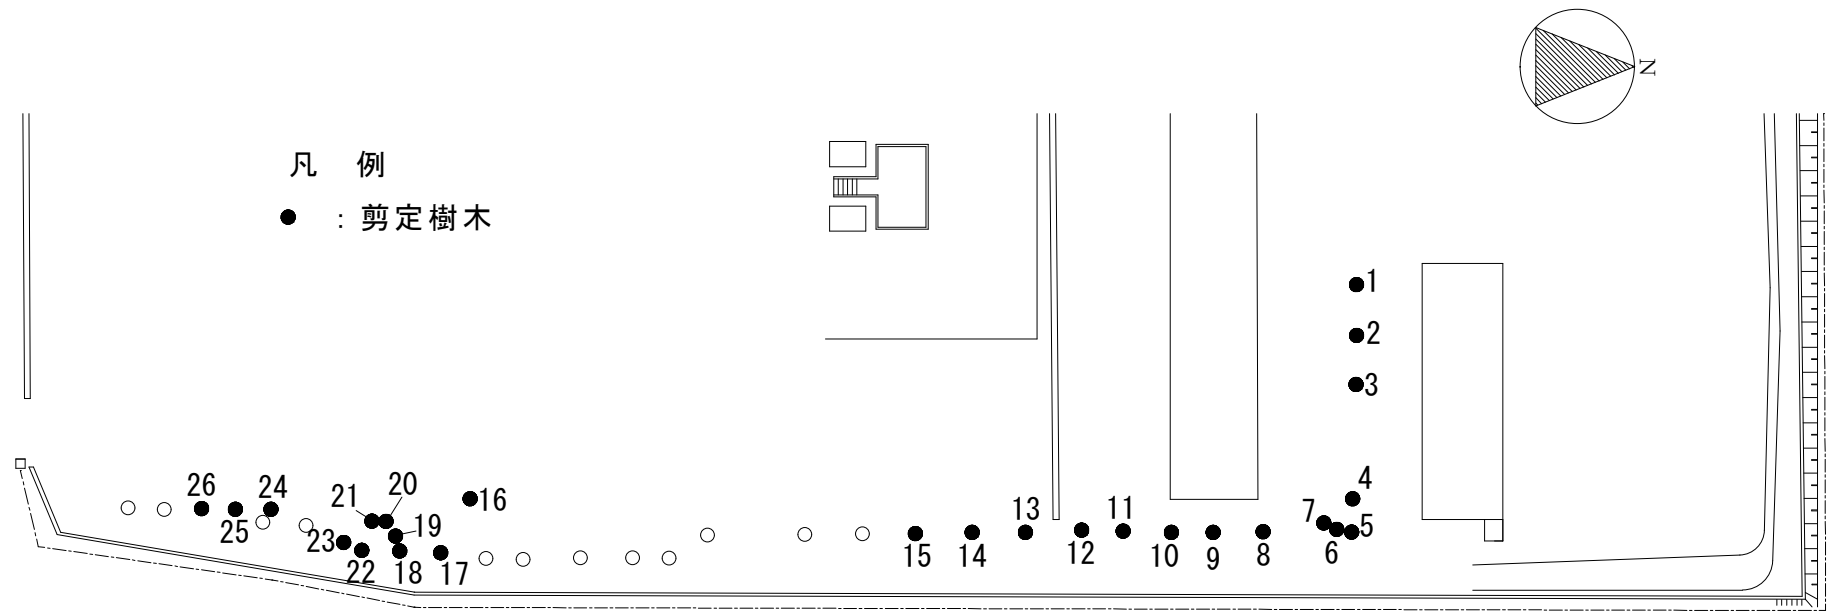

剪定樹木一覧（標準）

番号	名 称	外径	高さ	番号	名 称	外径	高さ	番号	名 称	外径	高さ
1	マツ	25cm	4m	10	サクラ	45cm	6m	19	サクラ	35cm	3.5m
2	マツ	20cm	4m	11	サクラ	35cm	4m	20	アラカシ	35cm	6m
3	マツ	25cm	5m	12	サクラ	40cm	5m	21	アラカシ	35cm	6m
4	クスノキ	50cm	10m	13	サクラ	30cm	5m	22	アキニレ	40cm	7m
5	サクラ	60cm	7m	14	サクラ	40cm	5m	23	サクラ	35cm	3.5m
6	ウバメガシ	25cm	5m	15	サクラ	40cm	4m	24	アラカシ	20cm	4m
7	アキニレ	15cm	6m	16	アキニレ	35cm	6m	25	アラカシ	35cm	6m
8	サクラ	60cm	6m	17	アキニレ	30cm	7m	26	アラカシ	35cm	5m
9	サクラ	60cm	7m	18	トウネズミモチ	75cm	4.5m				

詳細図⑬ S=1:750

件名	樹木剪定等役務		
種別	詳細図⑬	仕様書番号	
	姫路駐屯地業務隊管理科	16/16	

入 札 書

分任契約担当官陸上自衛隊姫路駐屯地
第352会計隊姫路派遣隊長 川崎 祥 殿

¥ (消費税を含まない。)

- 1 件 名 : 樹木剪定等役務
2 履 行 場 所 : 陸上自衛隊姫路駐屯地
3 履 行 期 間 : 令和8年11月30日

上記の公告又は通知に対して「入札及び契約心得」及び「標準契約書等」の契約条項等を承諾のうえ入札見積いたします。

令和8年7月23日

住所・名称・代表者名

内 訳

※単価・金額には消費税を含まない。

件 名	規 格	単位	数量	単 価	金 額	納 地
樹木剪定等役務	仕様書のとおり	式	1			

当社（私（個人の場合）、当団体（団体の場合））は、暴力団排除に関する誓約書に定める事項について誓約いたします。

市価調査書

分任契約担当官陸上自衛隊姫路駐屯地
第352会計隊姫路派遣隊長 川崎 祥 殿

7月22日(水)13時までに
提出をお願い致します。
(FAX又はメールで構いません。)

¥ (消費税を含まない。)

- 1 件 名 : 樹木剪定等役務
2 履 行 場 所 : 陸上自衛隊姫路駐屯地
3 履 行 期 間 : 令和8年12月18日

上記の公告又は通知に対して「入札及び契約心得」及び「標準契約書等」の契約条項等を承諾のうえ入札見積いたします。

令和8年7月22日

住所・名称・代表者名

内 訳

※単価・金額には消費税を含まない。

件 名	規 格	単位	数量	単 価	金 額	納 地
樹木剪定等役務	仕様書のとおり	式	1			

当社（私（個人の場合）、当団体（団体の場合））は、暴力団排除に関する誓約書に定める事項について誓約いたします。