

公 告

分任契約担当官
陸上自衛隊和歌山駐屯地
第398会計隊和歌山派遣隊長 牧原 佑磨

以下のとおり一般競争入札を実施するので、「入札及び契約心得」及び「契約条項」を承知のうえ参加されたい。

1 入札事項

契約実施計画番号		調 達 要 求 番 号		物 品 番 号		仕 様 書 番 号	
6QHG12000440		67CH1AM3026 0001					
品名 または 件名							
和歌山（8）非常用発電機燃料地下タンク清掃及び漏洩点検							
部品番号 または 規格							
仕様書のとおり							
使 用 器 材 名							
数 量	単位	銘 柄	使 用 期 限 等	グ ル ー プ	指定	検査	包装
1.00	ST						
納地または工事場所			引 渡 場 所				
304水障中			和歌山駐屯地				
搬 入 場 所			納 期 ま た は 工 期				
和歌山駐屯地			令和9年1月29日（金）				

- 2 競争参加資格
次のいずれかであること
全省庁統一資格の「役務の提供等」に係る等級がA、B、C、D等級であること
ただし、細部は注意事項による。
- 3 契約条項を示す場所
仕様書及び入札心得等については、和歌山駐屯地第398会計隊和歌山派遣隊事務室において示す。
- 4 説明会及び入札執行の日時場所
説明会日時場所：実施しない
入札日時場所：令和8年7月23日（木）9時00分 駐屯地会議室
- 5 保証金
入札保証金：免除 契約保証金：免除
- 6 落札決定方式及び契約方式
落札決定方式：総品目総額 契約方式：一般競争
- 7 注意事項
別紙のとおり

1 競争に参加する者に必要な資格に関する事項

- (1) 予算決算及び会計令第70条の規定に該当しない者であること。なお、未成年者、被保佐人又は被補助人であつて、契約締結のために必要な同意を得ている者は、同条中、特別の理由がある場合に該当する。
- (2) 予算決算及び会計令第71条の規定に該当しない者であること。
- (3) 令和7・8・9年度競争参加資格(全省庁統一資格)「役務の提供等」における等級D等級以上に格付けされており、近畿地域の参加資格を有する者。
- (4) 都道府県警察から暴力団関係業者として防衛省が発注する工事等から排除するよう要請があり、当該状態が継続している有資格業者については、競争参加を認めない。
- (5) 入札後、契約を締結するまでの間に、都道府県警察から暴力団関係業者として防衛省が発注する工事等から排除するよう要請があり、当該状態が継続している有資格業者とは契約を行わない。
- (6) 入札心得に定める「暴力団排除に関する誓約事項」に基づく誓約を行わない者の競争参加を認めない。
- (7) 契約担当官等から取引停止の措置を受けている期間中の者でないこと。(協力者を含む。)
- (8) 大臣官房衛生監、防衛政策局長、防衛装備庁長官又は陸上幕僚長から「装備品等及び役務の調達に係る指名停止等の要領」に基づく指名停止の措置を受けている期間中の者でないこと。
- (9) 前号により現に指名停止を受けている者と資本関係又は人的関係のある者であつて、当該者と同種の物品の売買又は製造若しくは役務請負について防衛省と契約を行おうとする者でないこと。ここでいう「資本関係又は人的関係にある」場合とは、次に定める基準のいずれかに該当する場合をいう。

ア 資本関係がある場合

次の(ア)又は(イ)に該当する二者の場合。ただし、(ア)については子会社(会計法(平成17年法律第86号)第2条第3号及び会社法施行規則(平成18年法務省令第12号)第3条の規定による子会社をいう。以下同じ。)又は(イ)について子会社の一方が会社更生法(昭和27年法律第172号)第2条第7項に規定する更正会社(以下「更正会社」という。)又は民事再生法(平成11年法律第225号)第2条第4号に規定する再生手続(以下「再生手続」という。)が存続中の会社である場合を除く。

(ア) 親会社(会社法第2条第4号及び会社法施行規則第3条の規定による親会社をいう。以下同じ。)と子会社の関係にある場合

(イ) 親会社を同じくする子会社同士の関係にある場合

イ 人的関係にある場合

次の(ア)又は(イ)に該当する二者の場合。ただし、(ア)については、更正会社又は再生手続存続中の会社である場合は除く。

(ア) 一方の会社の役員(常勤又は非常勤の取締役、会計参与、監査役、執行役員、理事、監事その他これらに準ずる者をいい、社外役員は除く。以下の号において同じ。)が、他方の会社の役員を現に兼ねている場合

(イ) 一方の会社の役員が、他方の会社の会社更生法第67条第1項又は民事再生法第64条第2項の規定により選任された管財人を現に兼ねている場合

ウ ア又イに掲げる場合のほか、資本構成又は人的構成において関連性のある一方の会社による落札が他方の会社に係る指名停止等の措置の効果を事実上減殺するなどア又はイに掲げる場合と同視し得る資本関係又は人的関係があると認められる場合

- (10) 原則、現に指名停止を受けている者の下請負については認めない。ただし、真にやむを得ない事由を該当する省指名停止権者が認めた場合には、この限りでない。

2 契約条項等を示す場所

陸上自衛隊和歌山駐屯地第398会計隊和歌山派遣隊
令和8年7月8日（水）～令和8年7月23日（木）
（土・日曜、祝日を除く9時～16時）

3 入札方法

落札決定に当たっては、入札書に記載された金額に当該金額の10%に相当する額を加算した金額（当該金額に1円未満の端数があるときは、その端数を切り捨てるものとする。）をもって落札価格とするので入札者は消費税、地方消費税の課税事業者、免税事業者であることに拘わらず入札書には見積もった金額の110分の100を記載すること。

4 入札の無効

- (1) 第2項で示した競争に参加する者に必要な資格のない者が行った入札、入札条件に違反した入札、入札金額が明瞭でない入札、入札者が識別しがたい入札は無効とする。
- (2) 不当に価格をせり上げ、又はせり下げる目的をもって談合をなした者の入札
- (3) 他人の入札参加を妨害した者の入札
- (4) 暴力団排除に関する誓約に虚偽があった場合又は誓約に反する事態があった場合
- (5) その他、入札に関する条項に違反した入札

5 契約書作成の要否

- (1) 落札者は、契約金額が250万円以上の場合は、落札決定後遅滞なく『陸上自衛隊標準契約書』の様式に基づき契約書を作成する。契約金額が100万円以上の場合は請書を提出すること。
- (2) 基本契約条項
役務請負契約条項
- (4) 特約条項
ア 談合等の不正防止に関する特約条項
イ 暴力団排除に関する特約条項

6 落札に関する事項

- (1) 落札決定方式
総額決定

入札価格が、予算決算及び会計令第79条の規定に基づいて作成された予定価格の範囲内であり、かつ、最低価格をもって有効な入札を行った者を落札者とする。

なお、落札者となるべき最低入札者が2人以上ある場合は、直ちにくじにより落札者を決定する。

(2) 違約金

落札者が契約締結に応じない場合は、落札金額の100分の5以上、落札者が契約を履行しない場合は、契約金額の100分の10以上を違約金として徴収する。

7 代金の支払い

代金の支払については履行を終了し検査を合格した後、正当な請求書を受理後、30日以内に支払う。

8 その他

- (1) 入札参加希望者は、参加希望の旨を令和8年7月22日（水）16時までに下記問い合わせ先へ連絡するとともに、資格審査結果通知書(写)及び入札参加受付票を事前に提出して下さい。（メール又はFAX送付可）
- (2) 郵便による入札については、令和8年7月22日（水）16時担当者到着分までを有効とします。なお、郵便入札の場合必ず便着の確認（連絡先（8）参照）をお願いします。
- (3) 入札金額が同額による場合は当該入札に関係の無い職員により抽選を実施し、再度の入札となった場合は別途連絡します。
- (4) 電報・電話等による入札は認めません。
- (5) 代表者以外での入札については、入札日に委任状を持参してください。
- (6) 市価調査等依頼の場合はご協力をお願いします。
- (7) 入札及び契約に関する詳細は、陸上自衛隊和歌山駐屯地 第398会計隊和歌山派遣隊事務所にて閲覧するか中部方面隊HP調達情報、中部方面会計隊入札公告・結果、心得・契約書を閲覧して下さい。
- (8) 入札等に関する問い合わせ・参加受付票送付先

〒644-0044

和歌山県日高郡美浜町和田1138 陸上自衛隊和歌山駐屯地
第398会計隊和歌山派遣隊 担当：高橋

TEL：0738-22-2501（内線347）

FAX：0738-22-2502（自動）

メール：ma4l8fin-ma@inet.gsdf.mod.go.jp

本公告は、陸上自衛隊和歌山駐屯地第398会計隊和歌山派遣隊
陸上自衛隊信太山駐屯地第398会計隊
陸上自衛隊八尾駐屯地第398会計隊八尾派遣隊
自衛隊和歌山地方協力本部
及び陸上自衛隊中部方面隊ホームページ

http://www.mod.go.jp/gsdf/mae/mafin/に掲示する。



入札参加受付票

分任契約担当官

陸上自衛隊和歌山駐屯地

第398会計隊和歌山派遣隊長 殿

- 1 入札件名：和歌山（8）非常用発電機燃料地下タンク清掃及び漏洩点検
- 2 入札日時：令和8年7月23日（木）09時00分から
- 3 入札場所：陸上自衛隊和歌山駐屯地 駐屯地会議室
- 4 入札参加希望業者等
会社名、住所、代表者名、連絡先等

名刺貼り付けでも結構です

（その際、下記の連絡先等は記入いただかなくて結構です）

電話番号：

FAX番号：

担当者名等：

メールアドレス：

- 5 入札参加方法（該当欄に○印を）

事前提出・郵送	持 参

和歌山（８）非常用発電機燃料地下タンク清掃及び漏洩点検

				仕様書番号			
件 名	和歌山（８）非常用発電機燃料地下タンク清掃及び漏洩点検			図面番号		1 / 6	
図面名称	表紙			縮 尺		—	
中隊長	管理隊長	営繕班長	施設管理			設計	

陸上自衛隊仕様書

調達要求番号		67CH1AM3026	図面番号	2 / 6
件 名	和歌山（８）非常用発電機 燃料地下タンク清掃及び漏洩点検		承認年月日	令和８年 ７月 ７日
			作成年月日	令和８年 ６月 ２５日
			変更年月日	
			作成部隊等	和歌山駐屯地 第３０４水際障害中隊

１ 場 所

和歌山県日高郡美浜町和田１１３８（陸上自衛隊 和歌山駐屯地）

２ 期 間

契約締結日 ～ 令和９年１月２９日まで（※産業廃棄物処分含む）

※ただし、作業は１１月中に実施する。

３ 概 要 ：燃料地下タンク清掃及び漏洩点検（諸元、数量は下表による。）

区分	規格等	作業内容	数量
地下オイルタンク	型式 鋼板製強化プラスチック製二重殻タンク 有効容量 3KL（軽油） 参考寸法 1,100φ×3,048L	内部清掃 気密試験	1 式
サービスタンク	型式 鋼板製角型 有効容量 300 L（軽油） 寸法 600×650×855H 鋼製架台1,500H 付属品 アンカボルト、油面計、ウイングボンプ 25A	内部清掃	1 式
配管等	※図面番号 5 / 6 参照	気密試験	1 式

※気密試験については、加圧試験とし、危険物の規制に関する技術上の基準の細目を定める告示 71 条の 2 に基づき実施する。

４ 一般事項

- （１） 本作業は、本仕様書、によるほか、国土交通省大臣官房庁営繕部監修「建築保全業務共通仕様書」その他関係法規及び監督官の指示に基づき誠実に作業すること。
- （２） 図面又は仕様書に不明な事項、また疑義が生じた場合は、監督官と協議し、仕様書等に記載なき事項でも技術上必要なものは請負業者の責任において良心的に作業する。
- （３） 請負者は、作業実施に先立ち、監督官と協議のうえ作業工程表を作成し監督官に提出することとし、了解を得たのち作業を実施すること。
- （４） 請負者は、作業の主要な段階及び監督官の指示する場所において写真撮影を実施すること。
項目は、着手前・作業中・見隠れ部分・完成・使用材料及び監督官の指示箇所とする。
また写真は、作業完了後速やかに印刷し、整理し 1 部提出すること。
- （５） 作業は請負業者の責任作業とし、作業中破損した部分については監督官へ報告し、指示に従い速やかに復旧すること。
- （６） 作業に際し仕様書・図面に明記なき事項であっても、当然必要と考えられる事項については監督官と協議のうえ指示に従い実施すること。
- （７） 自衛隊施設からの電気・給水は原則として使用させないものとする。
- （８） 本仕様書及び図面に記載されている寸法等についてはあくまで標準寸法であるため実際の作業に際しては必ず現地にて採寸を行い実施すること。
- （９） 作業に際し設置又は既設部分への補強及び養生等が必要と考えられる箇所については、適切に処置を施すこと。
- （１０） 役務において発生した産業廃棄物処分については、産業廃棄物管理票（マニフェスト）を提出すること。
- （１１） 本工期は作業期間中の土日祝を作業不能日として見込んでいる。
但し、やむを得ない理由により作業が必要な場合は監督官と協議するものとする。
- （１２） 本作業の入門時間は午前 8 時 30 分～午後 5 時迄とする。但し、これを越える時間については、監督官と協議するものとする。
- （１３） その他不明な事項、提出書類等はその都度監督官と協議し、指示に従うこと。

5 特記事項


- (1) 地下タンクは消防法、危険物の規制に関する政令、危険物の規制に関する規則及び条例に定めるところによるものとし、有資格者による作業とする。また、事前に下記の資格証の写しを提出すること。
 - ア 甲種危険物取扱者または乙種4類危険物取扱者
 - イ 第2種酸素欠乏危険作業主任者
 - ウ 地下タンク等に係る定期点検技術講習の修了者
- (2) 清掃作業前にバキューム車等でタンク内の残油を良質油とスラッジに分けて引き抜き、良質油はローリー等を利用して一時的に移送して作業するものとする。
 なお、軽油の戻し入れについては、官側の指定場所（給油所）に移すこととする。
- (3) 清掃作業前にタンク内部の換気を十分に行い、安全に作業ができることを確認すること。
- (4) タンク内部清掃は、スラッジを除去し、清掃後はウエス等で拭き取ること。
- (5) 引抜いたスラッジ及び清掃で発生した廃棄物は関係法令等に基づき適切に処分し産業廃棄物管理票を提出すること。また、作業実施前に廃棄物の収集運搬及び処分に関する許可証の写しを提出すること。
- (6) 気密試験は、ガス加圧法を用いて実施すること。
- (7) 清掃点検において取り外したマンホールパッキン、ボルト及びナットは新品に交換すること。
- (8) 作業時期及び時間帯は、事前に監督官と十分に調整し実施すること。
 なお、地下タンクの軽油補充については役務終了後、官側にて実施する。
- (9) 所轄消防署への申請手続き及び立会検査等が必要な場合は請負者の責任において実施すること。

6 提出書類

- | | |
|-------------------------|---------------------|
| (1) 工程表 | ・・・ 1部（契約締結後速やかに） |
| (2) 現場代理人等指名・変更通知書 | ・・・ 1部（　　　　　〃　　　　　） |
| (3) 工事着工届 | ・・・ 1部（　　　　　〃　　　　　） |
| (4) 完成通知書 | ・・・ 1部（完了後、速やかに　） |
| (5) 試験結果報告書 | ・・・ 1部 |
| (6) 作業日誌 | ・・・ 1部（完了後、速やかに　） |
| (7) 作業写真 | ・・・ 1部（　　　　　〃　　　　　） |
| (8) 産業廃棄物管理票（マニフェスト） | ・・・ 1部（　　　　　〃　　　　　） |
| (9) 下請負者通知書（下請業者を用いる場合） | ・・・ 1部（契約締結後速やかに） |
| (10) 産業廃棄物処理委託契約書 | ・・・ 1部（契約締結後速やかに） |
| (11) その他監督官に指示された書類 | |

7 完了検査


本作業は、検査官の完了検査合格をもって完了とする。手直しが生じた場合は、手直し完了後検査官の再検査を実施し検査合格をもって完了とする。

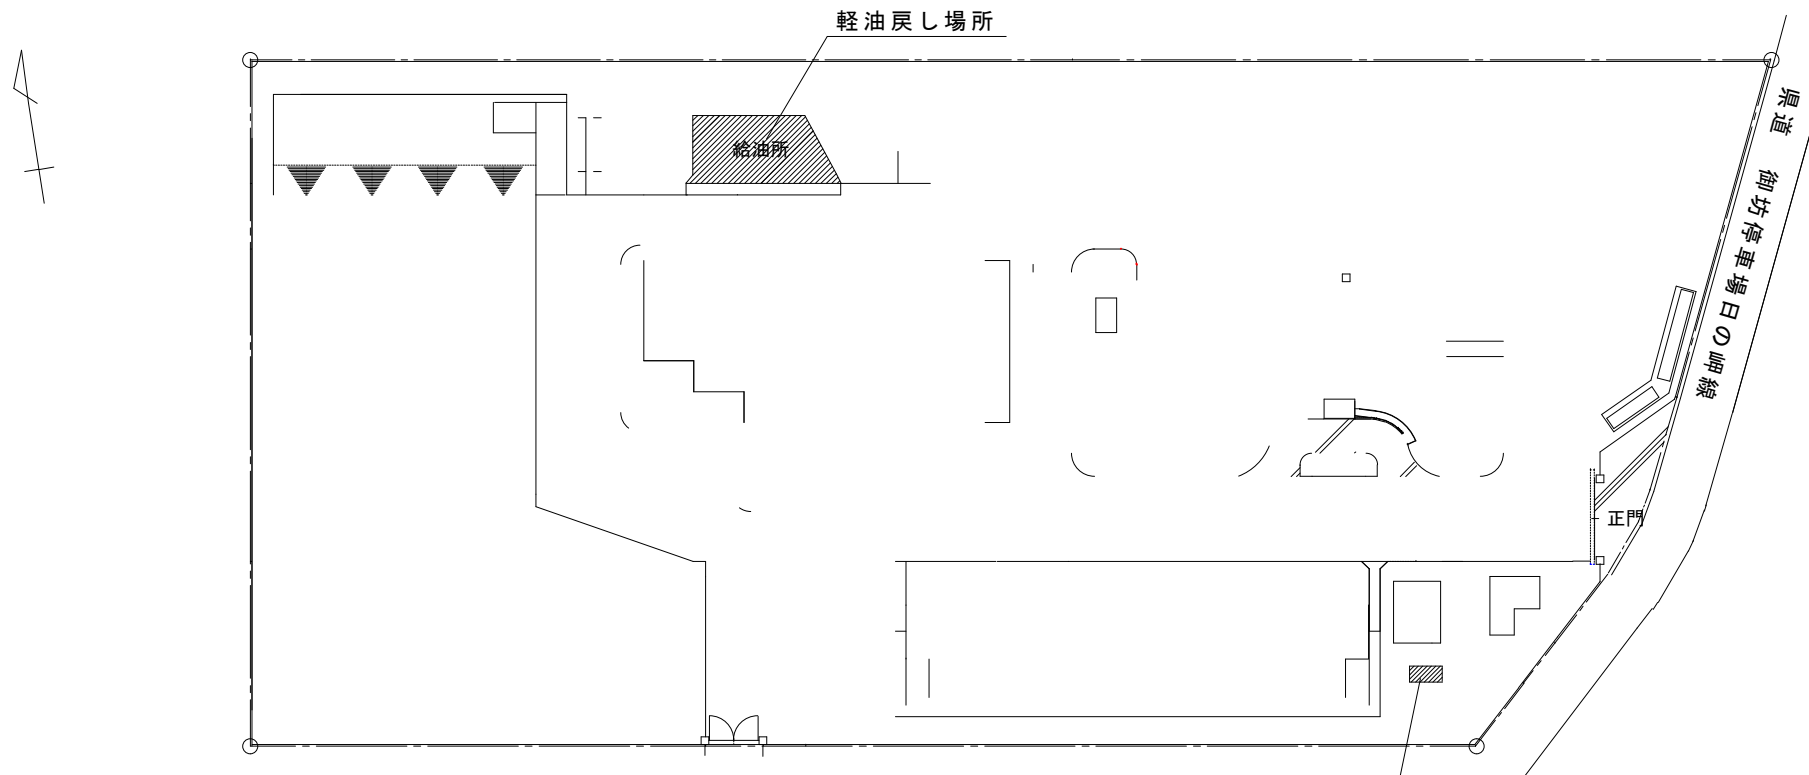


配置図 S = 1 / X

軽油地下タンク 3 K L (予備発電機室)


案内図

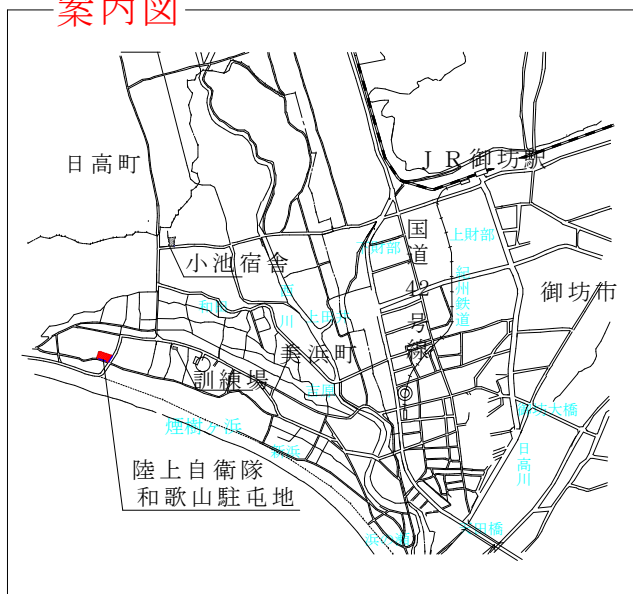

工事名称	和歌山（８）非常用発電機燃料地下タンク清掃及び漏洩点検	図面番号	4 / 6
図面名称	案内図・配置図	縮尺	
陸上自衛隊和歌山駐屯地 第304水際障害中隊 管理隊 営繕班			

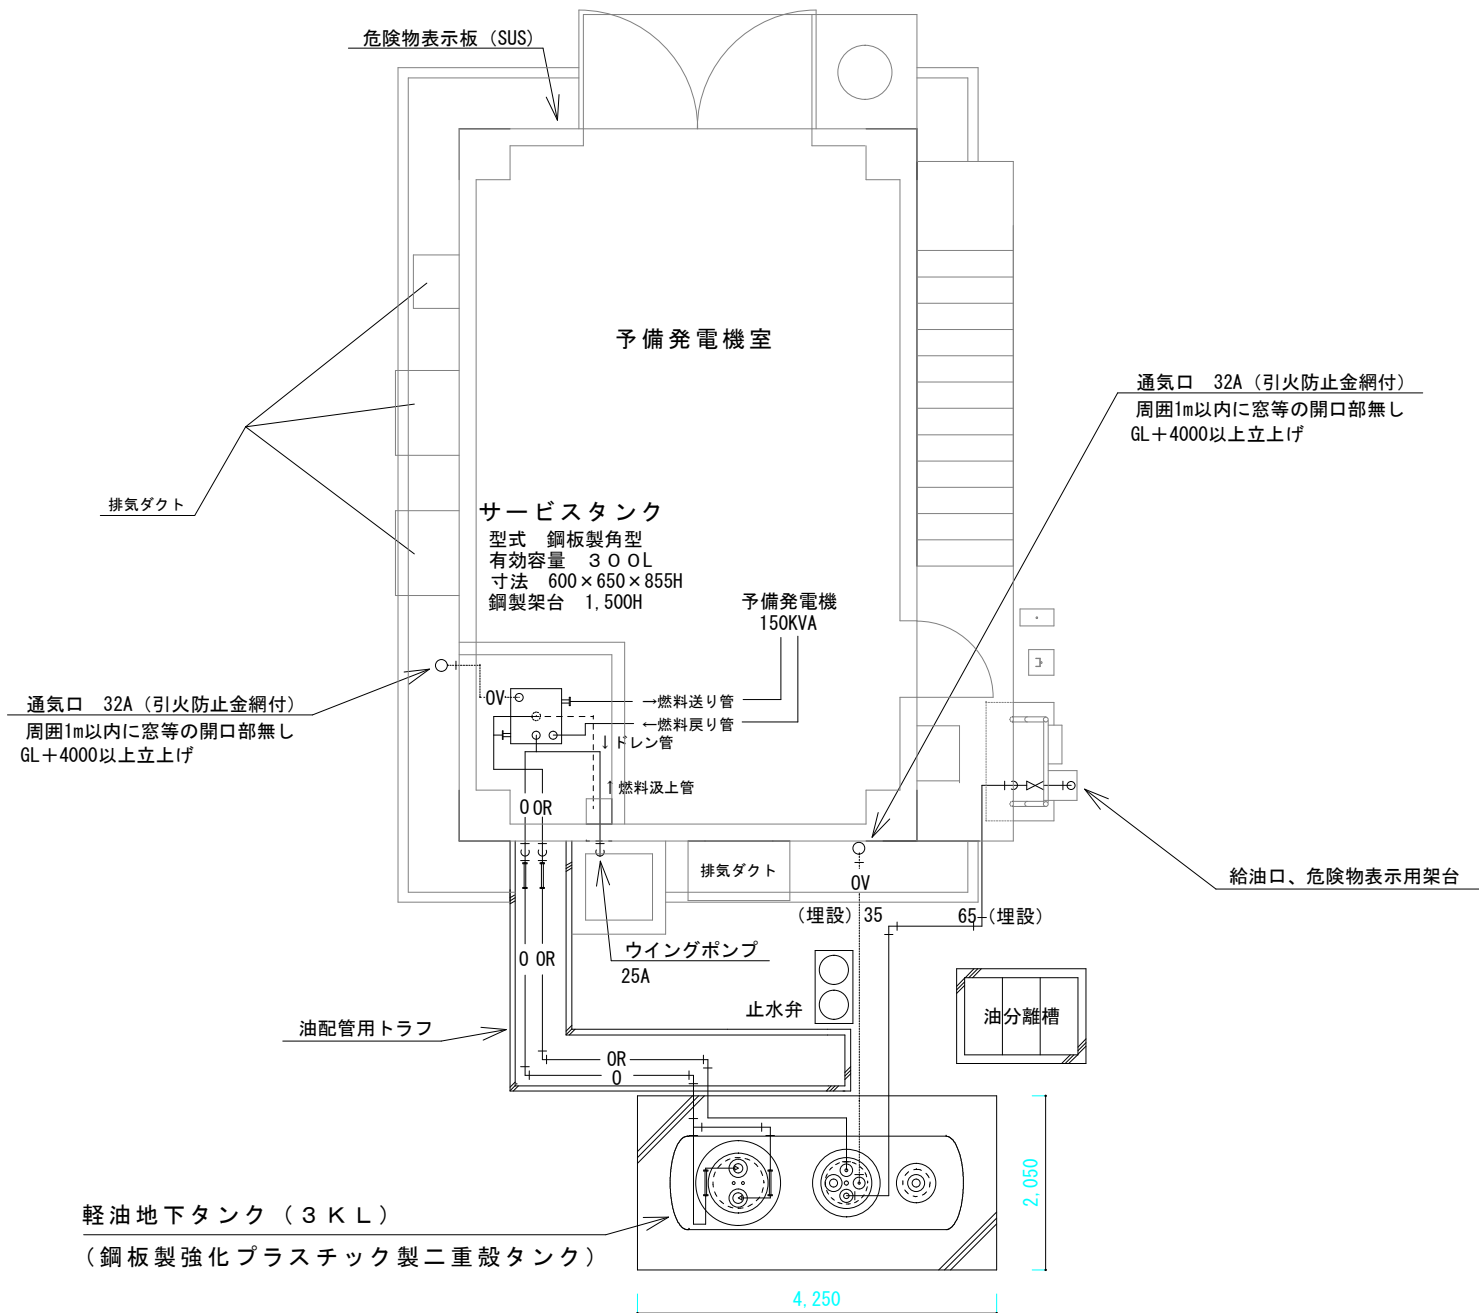

工事名称	和歌山 (8) 非常用発電機地下タンク清掃及び漏洩点検	図面番号	5 / 6
図面名称	地下タンク・発電機室廻り配管図	縮尺	
陸上自衛隊和歌山駐屯地 第304水際障害中隊 管理隊 営繕班			

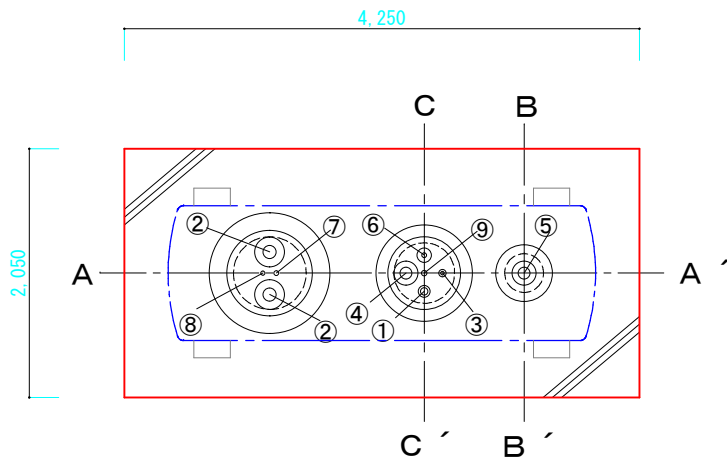


平面図


ノズル明細表

番号	名称 (口 径)	フランジ種類、形状	バルブ種類	備 考
1	給油口 (65A)	10K SOP-FF	SGP	直下にφ500当て板 6t、注油管付
2	送油口 (125A)	10K SOP-FF	SGP	油中ポンプ仕様
3	通気口 (32A)	10K SOP-FF	SGP	
4	液面計口 (100A)	10K SOP-FF	SGP	
5	漏洩検知管 (100A)	10K SOP-FF	STPG370 Sch80	
6	返油口 (40A)	10K SOP-FF	SGP	直下にφ500当て板 6t、返油管付
7	除水口 (40A)	10K SOP-FF	SGP	除水管付
8	計量口 (32A)	10K SOP-FF		直下にφ500当て板 6t
9	フロートスイッチ口 (50A)	10K SOP-FF		


タンク材質：SS400

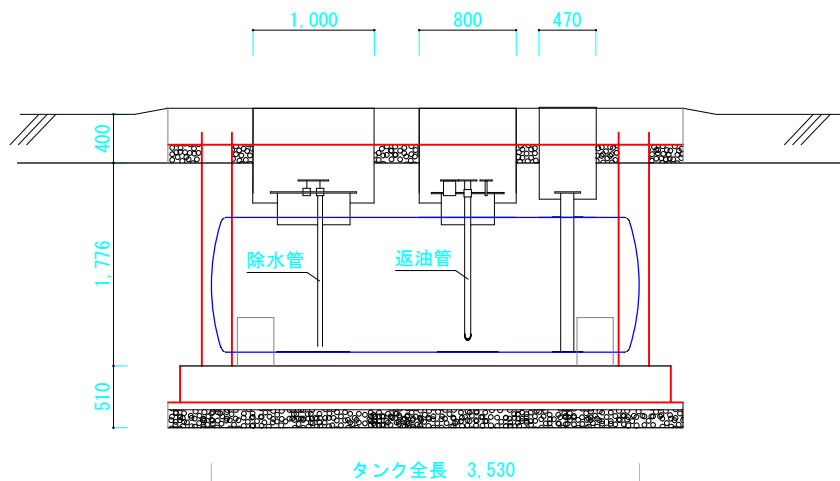

A-A' 断面図

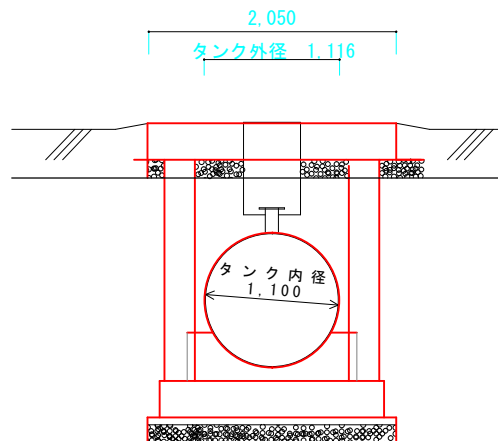

B-B' 断面図

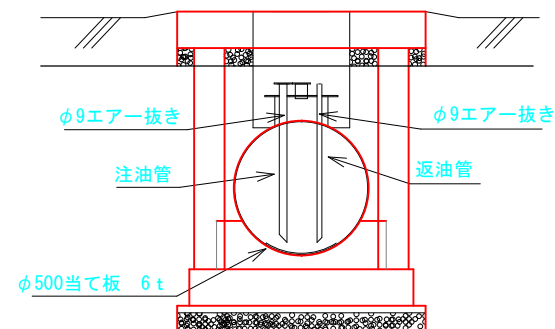

C-C' 断面図

工事名称	和歌山（８）非常用発電機地下タンク清掃及び漏洩点検	図面番号	6 / 6
図面名称	地下タンク平面図・断面図	縮尺	
陸上自衛隊和歌山駐屯地 第304水際障害中隊 管理隊 営繕班			

入 札 書

分任契約担当官

陸上自衛隊和歌山駐屯地

令和 年 月 日

第398会計隊和歌山派遣隊長 牧原 佑磨 殿

住所・名称・代表者名・担当者名・連絡先

¥

(消費税を含まない)

- 1 納期(履行期限) : 令和9年1月29日
- 2 納地(履行場所) : 陸上自衛隊和歌山駐屯地
- 3 落札方法 : 総品目総額
- 4 契約保証金 : 免除

㊞

当社(私又は当団体)は、本見積書の提出をもって、暴力団排除に関し、入札心得に定める事項について誓約いたします。
上記の公告又は通知に対して「入札及び契約心得」及び「標準契約書等」の契約条項等を承諾のうえ入札見積いたします。

	品 名	規 格	単位	数量	単 価	金 額	備考
1	和歌山(8)非常用発電機燃料地下タンク清掃及び漏洩点検	仕様書のとおり	ST	1			
2		以下余白					
3							
4							
					計		

(注)押印を省略する場合には、担当者名及び連絡先を記載すること。

市場価格調査依頼書

下表における物品等の市価調査にご協力お願いいたします

TEL 0738-22-2501(内線347)

FAX 0738-22-2502(1630～0830)

提出期限：令和8年7月21日 16時00分

メールでの提出にご協力お願いいたします

ma418fin-ma@inet.gsdf.mod.go.jp

この市価調査票は、市場における物価の動向を調査するものであり、
本調査票により、契約の締結することはありません。

担当 高橋

令和 年 月 日
住所・名称・代表者名・担当者名・連絡先

¥

(消費税を含まない)

- 1 納期(履行期限)：令和9年1月29日
2 納地(履行場所)：陸上自衛隊和歌山駐屯地

印

	品名	規格	単位	数量	単価	金額	備考
1	和歌山(8)非常用発電機燃料地下タンク清掃及び漏洩点検	仕様書のとおり	ST	1			
2		以下余白					
3							
4							
計							

(注)押印を省略する場合には、担当者名及び連絡先を記載すること。