

公 告

分任契約担当  
陸上自衛隊大久保駐屯地  
第 3 9 7 会計隊長 八木 健作

以下のとおり一般競争入札を実施するので、「入札及び契約心得」及び「契約条項」を承知のうえ参加されたい。

1 入札事項

|                        |    |                  |  |               |         |           |    |    |
|------------------------|----|------------------|--|---------------|---------|-----------|----|----|
| 契約実施計画番号               |    | 調 達 要 求 番 号      |  | 物 品 番 号       |         | 仕 様 書 番 号 |    |    |
| 6QGW12300040           |    | 6RQ01AK0007 0001 |  |               |         |           |    |    |
| 品名 または 件名              |    |                  |  |               |         |           |    |    |
| 大久保（８）２５９号建物屋外雨水側溝改修工事 |    |                  |  |               |         |           |    |    |
| 部品番号 または 規格            |    |                  |  |               |         |           |    |    |
| 仕様書のとおり                |    |                  |  |               |         |           |    |    |
| 使 用 器 材 名              |    |                  |  |               |         |           |    |    |
|                        |    |                  |  |               |         |           |    |    |
| 数 量                    | 単位 | 銘 柄              |  | 使 用 期 限 等     | グ ル ー プ | 指定        | 検査 | 包装 |
| 1.00                   | ST |                  |  |               |         |           |    |    |
| 納地または工事場所              |    |                  |  | 引 渡 場 所       |         |           |    |    |
| 大久保駐屯地業務隊              |    |                  |  | 大久保駐屯地業務隊     |         |           |    |    |
| 搬 入 場 所                |    |                  |  | 納 期 ま た は 工 期 |         |           |    |    |
| 営繕班 川添技官（５０７）          |    |                  |  | 令和8年10月30日（金） |         |           |    |    |

2 競争参加資格

次のいずれかであること  
防衛省競争参加資格の「土木一式工事」に係る等級がA、B、C、D等級であること  
ただし、細部は注意事項による。

3 契約条項を示す場所

陸上自衛隊大久保駐屯地 第 3 9 7 会計隊 契約班窓口

4 説明会及び入札執行の日時場所

説明会日時場所：実施しない。  
入札日時場所：令和8年7月28日（火）11時00分 第 3 9 7 会計隊入札室

5 保証金

入札保証金：免除 契約保証金：免除

6 落札決定方式及び契約方式

落札決定方式：総品目総額 契約方式：一般競争

7 注意事項

- (1) 競争に参加する者に必要な資格に関する事項  
次の各項目のすべての条件を満たす者
- (ア) 防衛省競争参加資格の「土木一式工事」D等級以上であること。入札に参加する者は、申請までに防衛省競争参加資格の写しを提出すること。（メール又はFAX）
- (イ) 予算決算及び会計令第70条の規定に該当しない者であること。なお、未成年者、被保佐人又は被補助人であって、契約締結のために必要な同意を得ている者は、同条中、特別の理由がある場合に該当する。
- (ウ) 予算決算及び会計令第71条の規定に該当しない者であること。
- (エ) 都道府県警察から暴力団関係者として防衛省が発注する工事等から排除するよう要請があり、当該状態が継続している有資格者については、競争参加を認めない。
- (オ) 入札後、契約を締結するまでの間に、都道府県警察から暴力団関係業者として防衛省が発注する工事等から排除するよう要請があり、当該状態が継続している有資格者とは契約を行わない。
- (カ) 入札心得に定める「暴力団排除に関する誓約事項」に基づく誓約を行わない者の競争参加を認めない。
- (キ) 契約担当官等から指名停止の措置を受けている期間中の者でないこと。（協力者を含む。）
- (ク) 防衛省大臣官房衛生監、防衛政策局長、防衛装備庁長官又は陸上幕僚長から「装備品等及び役務の調整に係る指名停止等の要領」に基づく指名停止の措置を受けている期間中のものでないこと。
- (ケ) 前号により現に指名停止を受けている者と資本関係又は人的関係のあるものであって、当該者と同種の物品の売買又は製造若しくは役務請負について防衛省と契約を行おうとする者でないこと。
- (コ) 原則、現に指名停止を受けている者の下請負については認めない。ただし、真にやむを得ない事由を該当する省指名停止権者が認めた場合には、この限りでない。

(2) 違約金に関する事項

落札者が「入札及び契約心得」に従って契約の締結手続きをしない場合には、落札者が契約締結に応じないものとみなし、落札金額の100分の5に相当する金額を違約金として徴収し、落札者が契約を履行しない場合は、契約金額の100分の10以上を違約金として徴収する。

(3) 入札方法

落札決定に当たっては、入札書に記載された金額に消費税法で規定する消費税率に基づく消費税に相当する金額を加算した金額をもって落札金額とするので、入札者は消費税・地方消費税の課税事業者・免税事業者であることに拘わらず、入札書には見積もった金額から消費税法で規定する消費税率に基づく消費税に相当する金額を差し引いた金額を記載すること。(1円未満の端数がある時は、その端数を切り捨てるものとする。)

(4) 入札の無効

- (ア) 第2項で示した競争に参加する者に必要な資格を有しない者のした入札
- (イ) 入札に関する条項に違反した入札
- (ウ) 入札金額、入札者の氏名及び押印された印影が判別し難い入札

(5) 契約書の作成

- (ア) 契約書は作成し、提出すること。契約書の記載要領の細部については、落札決定後落札者に説明する。
- (イ) 適用する契約条項
  - 「建設工事請負契約書」
  - 「談合等の不正行為に関する特約条項」
  - 「暴力団排除に関する特約条項」

(6) 押印の省略について

契約書以外の書類への押印省略は可能とする。契約書以外の書類への押印を省略する場合は、責任者(代表者)の氏名と連絡先及び担当者の氏名と連絡先の4項目を記入すること。記載された連絡先には、必要に応じ、当方から連絡する場がある。従来どおり、契約書以外の書類への押印を省略しない場合は、担当者の氏名及び連絡先の記入は不要とする。

(7) その他

- (ア) 仕様書及び入札資料は、下記に示す期間、第397会計隊契約班窓口において配布する。  
令和8年7月9日(木)～令和8年7月28日(火)(土曜日曜祝日を除く0830～1630)
- (イ) 落札の決定は、予定価格の範囲内で最低の価格をもって申込をした者を落札者とします。なお、落札となるべき同価の入札をした者が2人以上ある場合は、くじ引きにより落札者を決定します。
- (ウ) 郵便による入札については、入札日前日の17時00分必着分までを有効とします。また、必ず便着の確認をすること。なお、入札金額が同額による場合は、該当入札に関係の無い職員により抽選を実施し、再度の入札となった場合は別途連絡します。  
※ 注意事項：郵便入札においては、送付する封筒に入札件名「〇月〇日〇時〇分入札 〇〇〇〇の件 入札書在中」と明記すると共に、必ず発送の旨を事前に第397会計隊契約班担当まで連絡すること。
- (エ) 電報・電話等による入札は認めません。
- (オ) 入札に参加する者は、入札資料受け取りまでに資格審査結果通知書の写しを提出して下さい。(メール又はFAX)
- (カ) 代表者以外での入札については、入札までに委任状を提出してください。
- (キ) 市場価格調査は、令和8年7月23日(金)16時00分までにご協力をお願いします。(メール又はFAX)
- (ク) 入札及び契約に関する詳細は、陸上自衛隊大久保駐屯地 第397会計隊 契約班窓口にて閲覧してください。
- (ケ) 新型コロナウイルス感染拡大防止のため、原則郵便入札で実施いたします。
- (コ) 入札及び契約事項に関するお問い合わせ先  
〒611-0031 京都府宇治市広野町風呂垣外1の1  
陸上自衛隊大久保駐屯地 第397会計隊 契約班 担当：梶原(内線365)  
TEL 0774-44-0001  
FAX 0774-44-0001 (FAX機は別棟にあるため送信後連絡すること)  
(仕様書等に関する事項)  
大久保駐屯地業務隊管理科 担当：川添(内線507)

本公告は、陸上自衛隊大久保駐屯地 第397会計隊 メールアドレス：ma397fin-ma@inet.gsdf.mod.go.jp  
陸上自衛隊今津駐屯地 第397会計隊今津派遣隊  
陸上自衛隊大津駐屯地 第397会計隊大津派遣隊  
陸上自衛隊中部方面会計隊HP <https://www.mod.go.jp/gsdf/mae/mafin/>に掲載している。

大久保(8)259号建物屋外雨水側溝改修工事

大久保駐屯地業務隊

仕 様 書

- 1 件 名  
大久保（8）259号建物屋外雨水側溝改修工事
- 2 場 所  
京都府宇治市広野町風呂垣外1－1（陸上自衛隊大久保駐屯地）
- 3 概 要  
雨水枡（1，000幅700角）新設  
既設雨水側溝撤去  
既設雨水側溝繋ぎ込み  
雨水管（150φ）新設  
地盤根切り（アスファルト舗装）・復旧  
地盤根切り（芝生）・復旧  
新設雨水枡及び既設汚水枡雨水管接続（150φ穴あけ）  
1箇所  
4m  
1式  
11．5m  
6．28㎡  
9．31㎡（7．94㎡）  
1式
- 4 期 間  
契約締結日 ～ 令和8年10月30日まで
- 5 一般事項  
(1) 設計に関する事項  
設計図書に記載のない事項については、監督官の指示に従う。また、軽微な設計変更については、金額の増及び工期延長を行わない。  
(2) 工 程  
請負者は工程表を事前に監督官へ提出し承認を受けるものとする。作業は原則として平日0830～1700までとし施工上当然実施すべき事項については請負者の責任において実施する。  
(3) 材 料  
使用材料は監督官の検査を受け合格した物を使用する。  
(4) 金属は監督官の指定場所に搬入、金属以外はマニフェストE票の写しを工期までに提出できるよう請負者が処分する。  
(5) 安全管理  
施工中は安全管理に留意し、予防対策を講じる。事故が生じた場合は速やかに監督官へ報告し、指示に従うものとする。  
(6) 仮設電力・水道使用  
施工に伴い必要となる電力・水道は請負者により準備する。  
(7) 写真及び提出書類  
工程ごと施工前・中・後及び隠ぺいとなる箇所、主要な施工段階の状況、その他監督官の指示部を黒板等を用いて撮影し、A4版写真帳に整理し提出する。監督官が確認し不備がある場合は再度撮影し提出する。また、その他提出書類は監督官の指定する様式に基づき提出する。  
(8) 瑕疵期間  
本工事において、施工完了後1年間で本工事に関連する不具合が生起した場合は、契約終了後であったとしても、請負業者の負担において復旧を実施する。

- 6 特記事項  
(1) 実施要領  
ア 雨水枡等の施工要領は、令和4年度版公共建築工事標準仕様書（建築工事編）（以降「標仕」）の21.2.2のとおり実施する。  
イ 新設雨水管は、埋込の際に埋設表示を行うこと。  
ウ 地盤復旧に関する路床の施工要領は、標仕22.2.4とし、試験については標仕22.2.5のとおりとする。  
エ 路床の復旧は購入土（砂質土）を基準とする。掘削で発生した残土は官側の指定する場所へ敷き均らしを実施する。  
エ 地盤復旧に関する路盤の施工要領は、標仕22.3.4とする。  
オ 地盤復旧に関する表層の施工要領は、標仕22.4.5とする。  
カ 表層のアスファルト混合物の温度管理を徹底し、各工程ごとに温度測定を実施する（運搬時160℃±15℃程度、敷均し時110℃以上、初期転圧時110℃～140℃、二次転圧終了時70℃～90℃、交通解放時50℃以下）。  
キ 地盤掘削に際し、芝生部分は埋め戻し後植生シート張りを実施する。  
ク 新設雨水管の勾配は1.7/100以上とする。  
ケ その他不明事項は監督官と協議を行う。  
(2) 材料詳細（新設部材）

| 土木工事 |        |                                    |
|------|--------|------------------------------------|
| 番号   | 品 名    | 規 格                                |
| 1    | 雨水枡    | 上越産業 700×700 角 グレーチング（T-20 相当）付 同等 |
| 2    | 雨水管    | 塩化ビニール管 VU 150 φ                   |
| 3    | 表層     | 再生密粒度アスファルト混合物 粒径 13mm 改質 2 型      |
| 4    | タックコート | PK-4                               |
| 5    | 上層路盤   | 再生粒度調整碎石 RM-30                     |
| 6    | 下層路盤   | 再生碎石 RC-40                         |
| 7    | 路床     | 砂質土                                |
| 8    | 植生シート  | 新日本緑化 グリーンテックス HC-700 同等           |


※規格はあくまで参考であり、同規格又は同等の機能を有する製品を選定すること。

- (3) 現場管理・安全管理  
ア 請負者は、工事の実施によって部隊等の施設に対し損害を与えた場合は、損害の事項に対し賠償するものとする。  
イ 現場の風紀・衛生・盗難予防について必要な事項を施すとともに、請負者の責任において管理するものとする。  
ウ 現場は、常に整理整頓に心がけ、必要に応じ清掃等を実施するものとする。  
エ 請負者は、施工条件を関係者に十分把握させるとともに、作業員に対して安全教育を実施し、安全な作業方法及び安全点検を実施するものとする。  
(4) 検 査  
工事完了後、現場清掃の上監督官に届出た後、検査官の竣工検査を受け合格をもって竣工とする。手直し事項が生じた場合は、手直し完了後再検査を受け、合格をもって竣工とする。

|                      |                        |      |     |
|----------------------|------------------------|------|-----|
| 件 名                  | 大久保（8）259号建物屋外雨水側溝改修工事 | 図面番号 | 1／5 |
| 名 称                  | 仕様書                    | 縮 尺  | －   |
| 陸上自衛隊大久保駐屯地業務隊管理科営繕班 |                        |      |     |




案内図 S = N, S

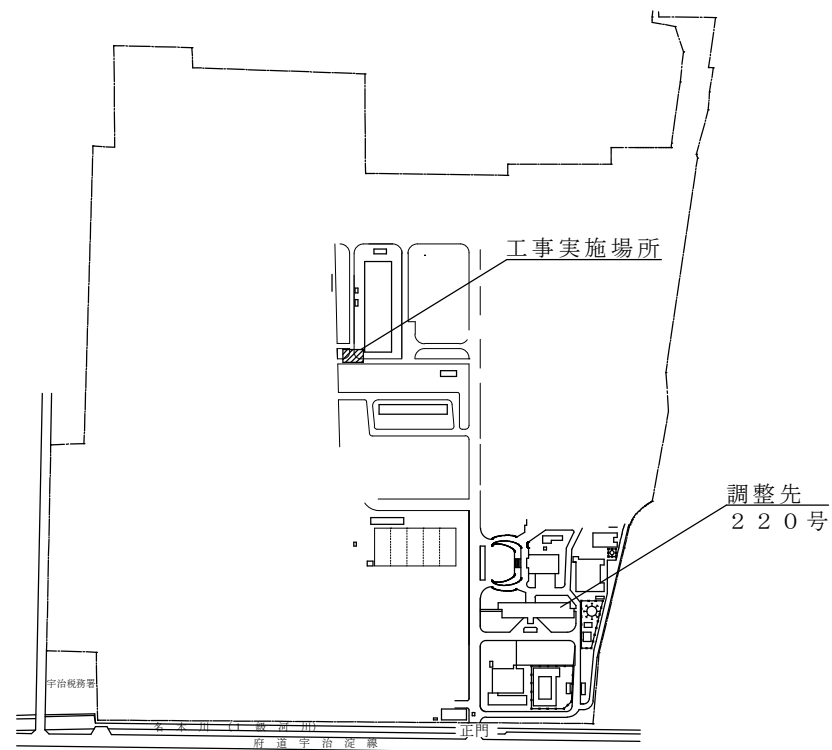



配置図 S = 1 : 8 0 0 0

|                      |                        |      |       |
|----------------------|------------------------|------|-------|
| 件 名                  | 大久保（8）259号建物屋外雨水側溝改修工事 | 図面番号 | 2 / 5 |
| 名 称                  | 案内・配置図                 | 縮 尺  | 図示    |
| 陸上自衛隊大久保駐屯地業務隊管理科営繕班 |                        |      |       |


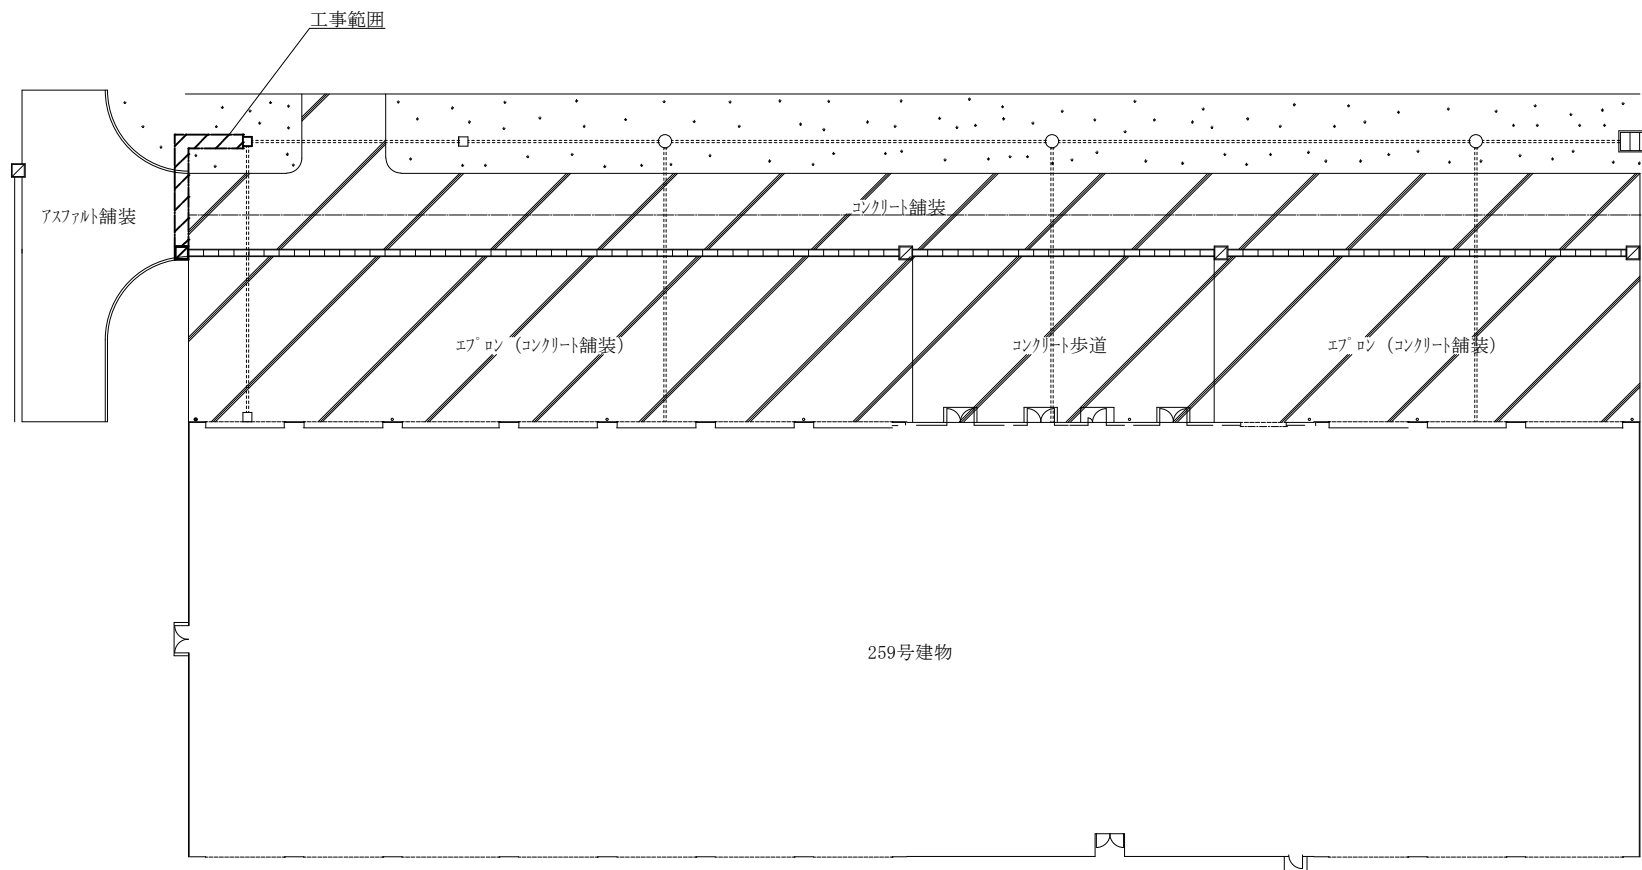


259号建物回り平面図 S=1 : 500

|                      |                        |      |           |
|----------------------|------------------------|------|-----------|
| 件 名                  | 大久保（8）259号建物屋外雨水側溝改修工事 | 図面番号 | 3 / 5     |
| 名 称                  | 平面図                    | 縮 尺  | S=1 : 500 |
| 陸上自衛隊大久保駐屯地業務隊管理科営繕班 |                        |      |           |

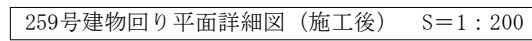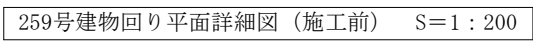

|                      |                        |      |         |
|----------------------|------------------------|------|---------|
| 件 名                  | 大久保（8）259号建物屋外雨水側溝改修工事 | 図面番号 | 4 / 5   |
|                      | 平面詳細図                  | 縮 尺  | S=1:200 |
| 陸上自衛隊大久保駐屯地業務隊管理科営繕班 |                        |      |         |

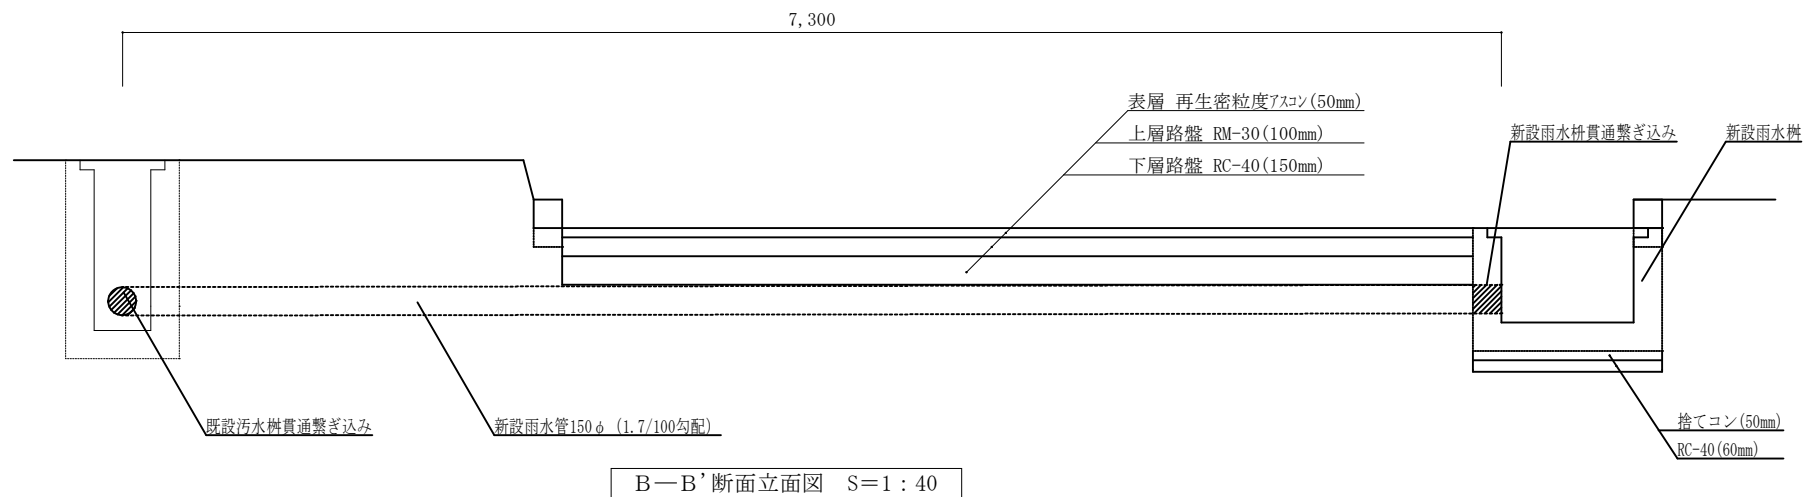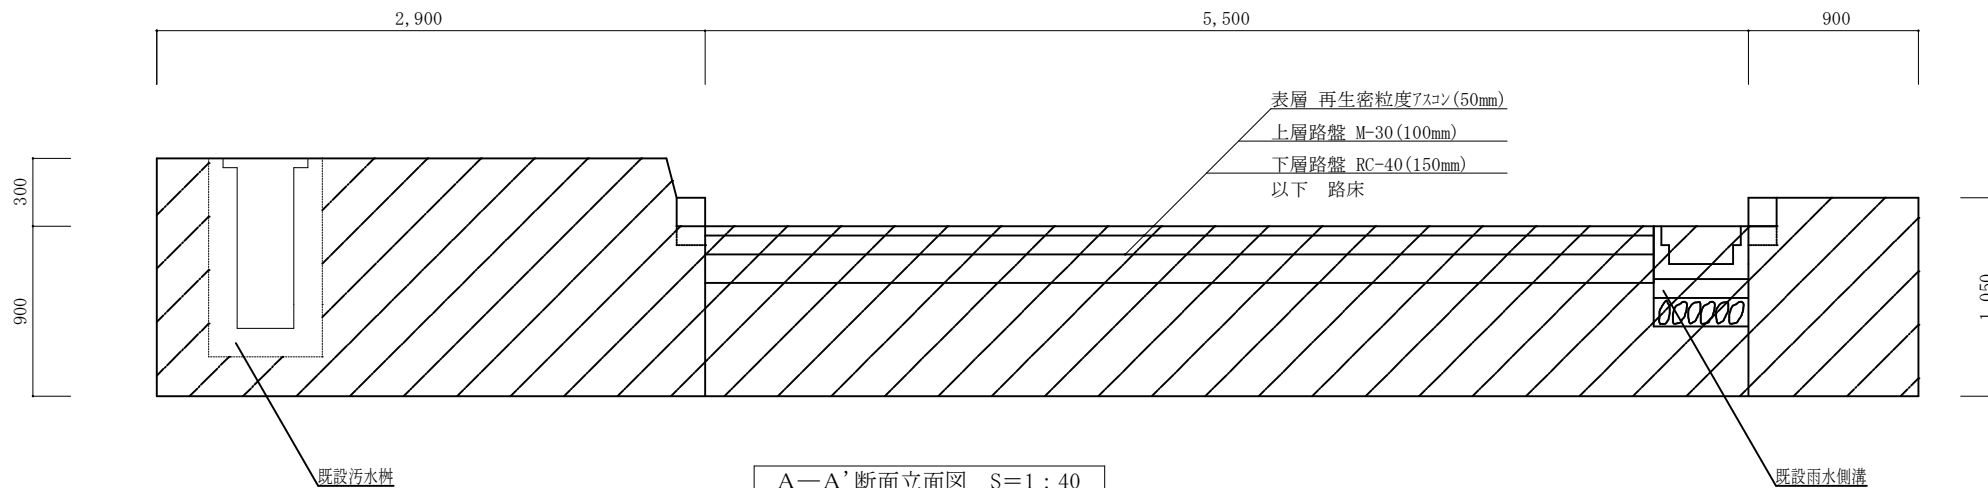

|                      |                        |      |          |
|----------------------|------------------------|------|----------|
| 件名                   | 大久保(8)259号建物屋外雨水側溝改修工事 | 図面番号 | 5 / 5    |
| 名称                   | 断面立面図                  | 縮尺   | S=1 : 40 |
| 陸上自衛隊大久保駐屯地業務隊管理科営繕班 |                        |      |          |

工 事 数 量 算 出 表

| 工事件名         |                      | 大久保（８）259号建物屋外雨水側溝改修工事 |       |                                                              |    |
|--------------|----------------------|------------------------|-------|--------------------------------------------------------------|----|
| 名 称          | 概 要                  | 単位                     | 数量    | 算 出 基 礎                                                      | 備考 |
| 1 土木工事       |                      |                        |       |                                                              |    |
| （１）基盤工       |                      |                        |       |                                                              |    |
| 上層基盤（不陸整正）   | RC-40 補足材28mm～34mm程度 | m <sup>2</sup>         | 6.28  | 図面4、5 (4.2*1) + ( (0.8+0.5) *1.6) = <u>6.28m<sup>2</sup></u> |    |
| （２）アスファルト工   |                      |                        |       |                                                              |    |
| ア アスファルト舗装   | 再生蜜粒度アスコン13          | m <sup>2</sup>         | 6.28  | 1（１）と同じ                                                      |    |
| イ アスファルト舗装   | 上層路盤 RM-30           | m <sup>2</sup>         | 6.28  | 1（１）と同じ                                                      |    |
| ウ アスファルト舗装   | 下層路盤 RC-40           | m <sup>2</sup>         | 6.28  | 1（１）と同じ                                                      |    |
| エ アスファルト舗装   | 路床盛土                 | m <sup>3</sup>         | 3.77  | 図面4、5 (0.6*4.2*1) + (0.6* (0.8+0.5) *1.6) =3.768             |    |
|              |                      |                        |       | ≒ <u>3.77m<sup>3</sup></u>                                   |    |
| オ 地盤埋め戻し     | 砂質土                  | m <sup>3</sup>         | 9.31  | 図面4、5 (2.9*1*1.2) + (3.6*1*1.2) + (0.9*1.6*1.05) =           |    |
|              |                      |                        |       | 9.312≒ <u>9.31m<sup>3</sup></u>                              |    |
| カ 植生シート張り    | 植生シート                | m <sup>2</sup>         | 7.94  | 図面4 (2.9*1) + (3.6*1) + (0.9*1.6) = <u>7.94m<sup>2</sup></u> |    |
| （３）舗装版等取壊し   |                      |                        |       |                                                              |    |
| ア 掘削         | 土砂掘削                 | m <sup>3</sup>         | 9.31  | 1（２）オと同じ                                                     |    |
| イ 舗装版破碎積込    | アスファルト舗装部            | m <sup>2</sup>         | 6.28  | 1（１）と同じ                                                      |    |
| ウ アスファルト塊運搬  | DID区間有り 31.5km以下     | m <sup>3</sup>         | 0.31  | 1（２）ア*0.05=0.314≒ <u>0.31m<sup>3</sup></u>                   |    |
| エ 地先境界ブロック撤去 | 150幅、切断含む            | m                      | 2.60  | 図面4 1+1.6= <u>2.6m</u>                                       |    |
| オ 舗装版切断      | アスファルト舗装部            | m                      | 9.70  | 図面4 1+4.2+ (1.6-1) +1.8+0.5+1.6= <u>9.7m</u>                 |    |
| カ 自由勾配側溝     | 自由勾配側溝 W500          | m                      | 0.40  | 図面4 <u>0.4m</u>                                              |    |
| （４）雨水桝等新設    |                      |                        |       |                                                              |    |
| ア 集水桝        | 700角、既存側溝繋ぎ込み調整含む    | 基                      | 1.00  | 図面4 <u>1基</u>                                                |    |
| イ 雨水管        | VU管 φ150             | m                      | 11.50 | 図面4 7.3+4.2= <u>11.5m</u>                                    |    |
| ウ 桝内貫通処理     | 汚水桝及び集水桝貫通 φ150      | 式                      | 1.00  |                                                              |    |
| エ 縁石         | 150幅 基礎コンクリート含む      | m                      | 1.60  | 図面4 1+0.6= <u>1.6m</u>                                       |    |
| （５）産業廃棄物処分   |                      |                        |       |                                                              |    |
| アスファルト殻処分    |                      | 回                      | 1.00  |                                                              |    |

金額¥

(税抜)

※御社様式の細部内訳書の提出をお願いいたします。

| 品名                     | 規格        | 単位          | 数量   | 単価(税抜) | 金額(税抜)     | 各納地       |
|------------------------|-----------|-------------|------|--------|------------|-----------|
| 大久保(8)259号建物屋外雨水側溝改修工事 | 仕様書のとおり   | 式           | 1.00 |        |            | 大久保駐屯地業務隊 |
|                        |           |             |      | 合計(税抜) |            |           |
|                        |           |             |      |        | ー以下余白ー     |           |
|                        |           |             |      |        |            |           |
|                        |           |             |      |        |            |           |
| 納入場所                   | 大久保駐屯地業務隊 |             |      | 納期     | 令和8年10月30日 |           |
| 入札(契約)保証金              | 免除        | 入札(見積)書有効期間 |      |        |            |           |

上記の公告又は通知に対して「入札及び契約心得」及び「標準契約書等」の契約条  
項等を承諾のうえ入札見積いたします。  
また、当社(私(個人の場合)、当団体(団体の場合))は「入札及び契約心得」  
に示された暴力団排除に関する誓約事項について誓約いたします。

年 月 日

分任契約担当官  
陸上自衛隊大久保駐屯地  
第397会計隊長 八木 健作 殿

住 所  
会 社 名  
役職・代表者名  
代表者連絡先  
担当者名  
連 絡 先

市場価格調査票依頼書

業者各位

平素は格別のご高配を賜り厚く御礼申し上げます。お忙しいところ大変恐れ入りますが、本紙にご記入の上、

7月23日(木) 16時までにFAXまたはメールにて

ご返信頂きますようお願い申し上げます。価格調査にご協力をお願い致します。

(回答要領)

- ① 送料の項目はありませんので、送料を含めた金額をご記入下さい。  
(内訳がわかる書類がありましたら、随意の様式で結構ですので提出をお願いします。)
- ② 消費税を含まない税抜き金額をご記入下さい。
- ③ その他必要な項目がありました場合は、空欄又は余白にご記入下さい。
- ④ 規格に同等品可と記載されている場合で同等品を申請する場合は、申請書が必要になります。
- ⑤ 辞退の場合は、余白に「辞退」と記載し回答をお願いします。

〒611-0031

京都府 宇治市 広野町風呂垣外1の1

陸上自衛隊 大久保駐屯地 第397会計隊

契約班 担当

TEL: 0774-44-0001

FAX: 0774-43-1818

MAIL: ma397fin-ma@inet.gsdf.mod.go.jp

梶原

内線 365

市場価格調査票(回答)

大久保(8)259号建物屋外雨水側溝改修工事

(住所・会社名・代表者名) (捺印不要です)

決定方法:総品目総額

履行期限(納期): 令和8年10月30日(金)

履行場所(納地): 大久保駐屯地業務隊

入札日時: 令和8年7月28日 11:00

※ 入札公告を併せて送付させていただきます。  
差し支えなければ、入札への参加の有無を併せてご返信いただけます  
ようお願いいたします。下記への何れかに○を記載してください。

- 1 全省庁統一参加資格: 保有 ・ 無
- 2 入札: 参加する(郵便 ・ 事前持込 ・ 当日参加) ・ 参加しない

ご担当者:

ご連絡先:

実施計画番号:6QGW12300400

| 品名                       | 規格      | 単位 | 数量 | 単価(税抜) | 金額(税抜き) | 各納地       |
|--------------------------|---------|----|----|--------|---------|-----------|
| 1 大久保(8)259号建物屋外雨水側溝改修工事 | 仕様書のとおり | 式  | 1  |        |         | 大久保駐屯地業務隊 |
| 合計                       |         |    |    |        |         |           |

# 委任状

令和8年7月28日

陸上自衛隊大久保駐屯地  
第397会計隊長 八木 健作 殿

委任者

印

私は、下記の者を代理人と定め、令和8年7月28日に実施される入札に関する  
下記の一切の権限を委任します。

大久保(8)259号建物屋外雨水側溝改修工事

記

受任者(代理人)

委任事項

- 1 入札に関する件
- 2 契約の締結に関する件
- 3 入札保証金及び契約保証金の納付及び還付に関する件
- 4 契約物品の納入及び取下げに関する件
- 5 契約代金の請求及び受領に関する件
- 6 復代理人の選任に関する件

受任者(代理人)使用印鑑