

令和 8 年 7 月 1 7 日

オープンカウンター方式による見積り依頼について

- 1 本リストは、オープンカウンター方式実施要項に基づく手続きが必要です。
- 2 本方式は随意契約を前提とした見積依頼であり、有効な見積書をもって申し込みをした者のうち、予定価格の範囲内で最低の価格の見積書をもって申し込みをした者を契約の相手方とします。

3 件名リスト

一連 番号	件名	納入（履行） 場所	納期 （履行期限）	見積依頼 公表日	見積書 提出期限	見積合わせ の日時	防衛省競争参加 資格	備考
1	1号建物等清掃役務	陸上自衛隊守山駐屯地	R9.3.31	R8.7.17	R8.7.28	R8.7.28 15:30	不要	役務

4 仕様書の交付場所、契約条項等を示す場所、問合せ先及び提出先、注意事項

〒463-0067

TEL:052-791-2191(内 4347)

愛知県名古屋市守山区守山3丁目12番1号

FAX:052-791-2379

陸上自衛隊守山駐屯地第408会計隊契約班（担当：堀口）

MAIL: ma408fin-ma@inet.gsdf.mod.go.jp

入札についてのご質問は上記まで、役務に関する質問は業務隊大山（内 4316）まで

本案件については下請け業者での参加を許可する。

その際、必要な資格は作業業者が所持していること。

見 積 書

担当：堀口

契約実施計画番号	6QH41YH00420		
----------	--------------	--	--

金額¥ (税抜)
※送料等諸雑費を含めた金額で見積をお願いします。

品 名	規 格	単 位	数 量	単 価	金 額
1号建物等清掃役務	仕様書のとおり	ST	1		
	以下余白				
合 計					
納入場所	守山駐屯地	納期	令和9年3月31日		
入札（契約）保証金	免除	入札（見積）書有効期間			

上記の公告又は通知に対して「入札及び契約心得」及び「標準契約書等」の契約条
項等を承諾のうえ入札見積いたします。

また、当社（私（個人の場合）、当団体（団体の場合））は「入札及び契約心得」
に示された暴力団排除に関する誓約事項について誓約いたします。

令和 年 月 日

分任契約担当官

陸上自衛隊守山駐屯地

第408会計隊長 小見 義則 殿

住 所
会 社 名
代 表 者 氏 名
代 表 者 電 話 番 号
担 当 者 氏 名
担 当 者 電 話 番 号

メールアドレス：

（注）押印を省略する場合には担当者名及び連絡先を記載すること。

市価調査表

担当：堀口

調達要求番号	6QH41YH00420		
--------	--------------	--	--

金額¥ (税抜)

市価調査提出期限
令和8年7月28日

※送料等諸雑費を含めた金額で見積をお願いします。 FAX等で提出をお願いします。

品名	規格	単位	数量	単価	金額
1号建物等清掃役務	仕様書のとおり	ST	1		
	以下余白				
合計					
納入場所	守山駐屯地	納期	令和9年3月31日		
入札（契約）保証金	免除	入札（見積）書有効期間			

上記の公告又は通知に対して「入札及び契約心得」及び「標準契約書等」の契約条
項等を承諾のうえ入札見積いたします。
また、当社（私（個人の場合）、当団体（団体の場合））は「入札及び契約心得」
に示された暴力団排除に関する誓約事項について誓約いたします。
令和 年 月 日

分任契約担当官
陸上自衛隊守山駐屯地
第408会計隊長 小見 義則 殿

住 所
会 社 名
代 表 者 氏 名
代 表 者 電 話 番 号
担 当 者 氏 名
担 当 者 電 話 番 号

1 号 建 物 等 清 掃 役 務
仕 様 書

陸上自衛隊守山駐屯地業務隊

業 務 隊 長	管 理 科 長	営 繕 班 長		営繕係	施設管理	管 財	担 当	
陸上自衛隊守山駐屯地業務隊							図面番号	1 / 1 4

仕 様 書

- 1 件 名
1 号建物等清掃役務
- 2 役務場所
愛知県名古屋市守山区守山 3－1 2－1 陸上自衛隊守山駐屯地
- 3 期 間
契約締結日 ～ 令和 9 年 3 月 3 1 日
実施日は監督官の指示する日程に従うこと（厳守）
- 4 役務概要

(1) 清掃実施建物及び清掃場所

ア 1 号建物

(ア) A 硬質床 . . . 1 8 0 m²

(イ) B 弾性床 . . . 3 , 4 8 6 m²

(ウ) C 繊維床 . . . 1 3 0 m²

(エ) 窓ガラス . . . 4 7 3 m²

(オ) エレベーター . . . 4 台

イ 1 1 1 号建物

窓ガラス . . . 1 1 3 m²

ウ 1 1 5 号建物（2 月の窓清掃のみ）

窓ガラス . . . 4 2 5 m²

エ 1 3 0 号建物

窓ガラス . . . 2 1 5 m²

(2) 床作業項目（1 号建物）

ア 床面の除塵・水拭き・補修・洗浄 . . . 硬質床（1 F）

イ 階段、床面の除塵・水拭き・補修・洗浄 . . . 弾性床（1 ～ 7 F）

ウ 床面の除塵・しみ取り・補修・洗浄 . . . 繊維床（1 F、6 F）

(3) 窓作業項目（全建物共通）

窓ガラスの洗浄 . . . 建物外部

(4) エレベーター作業項目（1 号建物）

ア 扉溝の土砂等の吸塵

イ 壁、扉（内外面）、操作盤の全面拭き

ウ 床の清掃・補修・洗浄 . . . 弾性床

5 一般事項

(1) 適用

ア 本役務は、本仕様書及び国土交通大臣官房官庁営繕部監修「建築保全業務共通仕様書（現行版）」、関係法令、条例等に基づき実施すること。

イ 請負者は監督官の指示に従い、役務を正常に履行すること。

ウ 仕様書等に記載なき事項であっても当然実施すべきものは請負者の責任において実施すること。

(2) 請負者負担の範囲

ア 役務に必要な水道及び電気は請負者において準備すること。もし官側のものを使用する場合は、事前に監督官に申し出た上必要な書類を提出し使用すること。その際の使用料については官側の算定要領に基づき請求された金額を、会計当局から示された期日までに支払うこと。

イ 役務に必要な資器材、消耗品、油脂等は、請負者において準備すること。

(3) 質疑に対する協議等

本役務において、質疑等が生じた場合、または作業の履行が困難、不都合が生じた場合は、速やかに監督官と協議し、その指示に従うこと。また仕様書になき事項といえども技術的に当然実施すべきものは請負者の責任において実施すること。

(4) 業務管理

請負者は、契約後速やかに現場代理人を設置すること。現場代理人は、仕様書に適合する業務を完了させるため、品質管理、日程管理、安全管理の業務を行うこと。また日程については監督官と協議し、日程表を事前に提出すること。

(5) 施設の保護

作業において建物、工作物等の保護に努めること。万一、汚損及び破損等を生じた場合は、請負者の責任において原状回復を行うこと。

(6) 火気の取り扱い

本役務において、原則火気は使用しない。火気を使用する場合は、あらかじめ監督職員との承諾を得るものとし、取り扱いに際しては十分注意すること。

(7) 出入り禁止箇所

役務に関係のない場所、室への出入りは禁止する。

(8) 提出書類

提出書類については、着手届、現場代理人設定通知等、監督官から求められた書類を監督官が指示する様式で必要部数準備し、定められた期日までに提出すること。

(9) 役務写真

本役務における作業前、作業中、作業後、その他、監督官が指示する場所を撮影し工事写真帳に整理し、提出すること。

(10) 作業時間

本役務の作業時間は、08:15から17:00までとする。ただし作業の進捗状況等により必要と認められる場合は監督官と協議し指示を受けるものとする。

件 名	1 号建物等清掃役務		
種 別	仕様書		
陸上自衛隊守山駐屯地業務隊	図面番号	2 / 1 4	

6 特記事項

(1) 作業内容

本役務の作業内容については、国土交通大臣官房官庁営繕部監修「建築保全業務共通仕様書（現行版）」第4編清掃による。

(2) 作業予定

ア 各清掃については年3回実施する。実施時期は1回目を9月、2回目を12月、3回目を2月を基準とし、監督官と調整の上日程を決定するものとする。

イ 115号については、2月のみ窓清掃を実施するものとする。（窓清掃1回のみ）

ウ 111号、115号、130号建物窓清掃実施日については原則平日とする。

エ 1号建物床・エレベーター・南東窓清掃実施日については原則土、日、祝日とする。

(3) 役務の範囲

家具、什器等で移動可能なものの移動は、本役務に含むものとする。

(4) エレベーターの清掃

エレベーターにおいては、弾性床の清掃のほか、扉溝の土砂等も吸塵すること。また壁、扉、操作盤についても適切な洗剤を用いて全面拭きすること。その際、壁については、エレベーターの保護材を取り外した上清掃し、現状に復旧すること。扉については各階の内外面を清掃すること。

(5) 弾性床の清掃


本清掃の弾性床については、洗浄後の仕上げには樹脂床維持材（ワックス）を塗布すること。その際、塗り残し、塗りむらが無いように塗ること。
階段の蹴上部分も清掃すること。

(6) 窓ガラスの清掃


窓ガラスの清掃については建物外部からとし、窓の縁取り部分（サッシ等）もあわせて清掃すること。清掃に使用する消耗品、高所作業車、ゴンドラ等については、請負者にて準備すること。また清掃の際、壁・窓枠等を足跡や汚水等で汚染しないように十分留意すること。もし汚染した場合は現状に復旧すること。

7 検査

作業毎終了後、官側検査官が実施する検査を受検し合格をもって完了とする。作業等に不備があった場合は、速やかに是正し、再検査を受検し検査合格をもって完了とする。

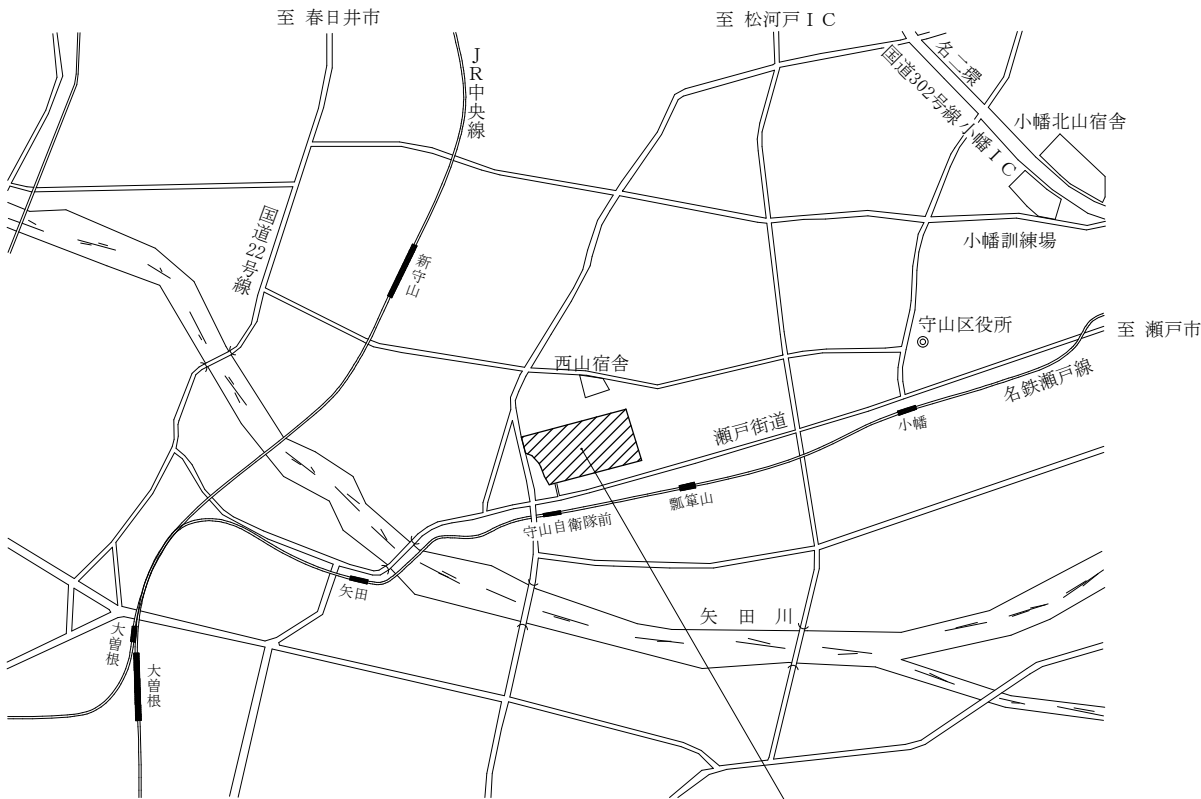

案内図 S=1:X

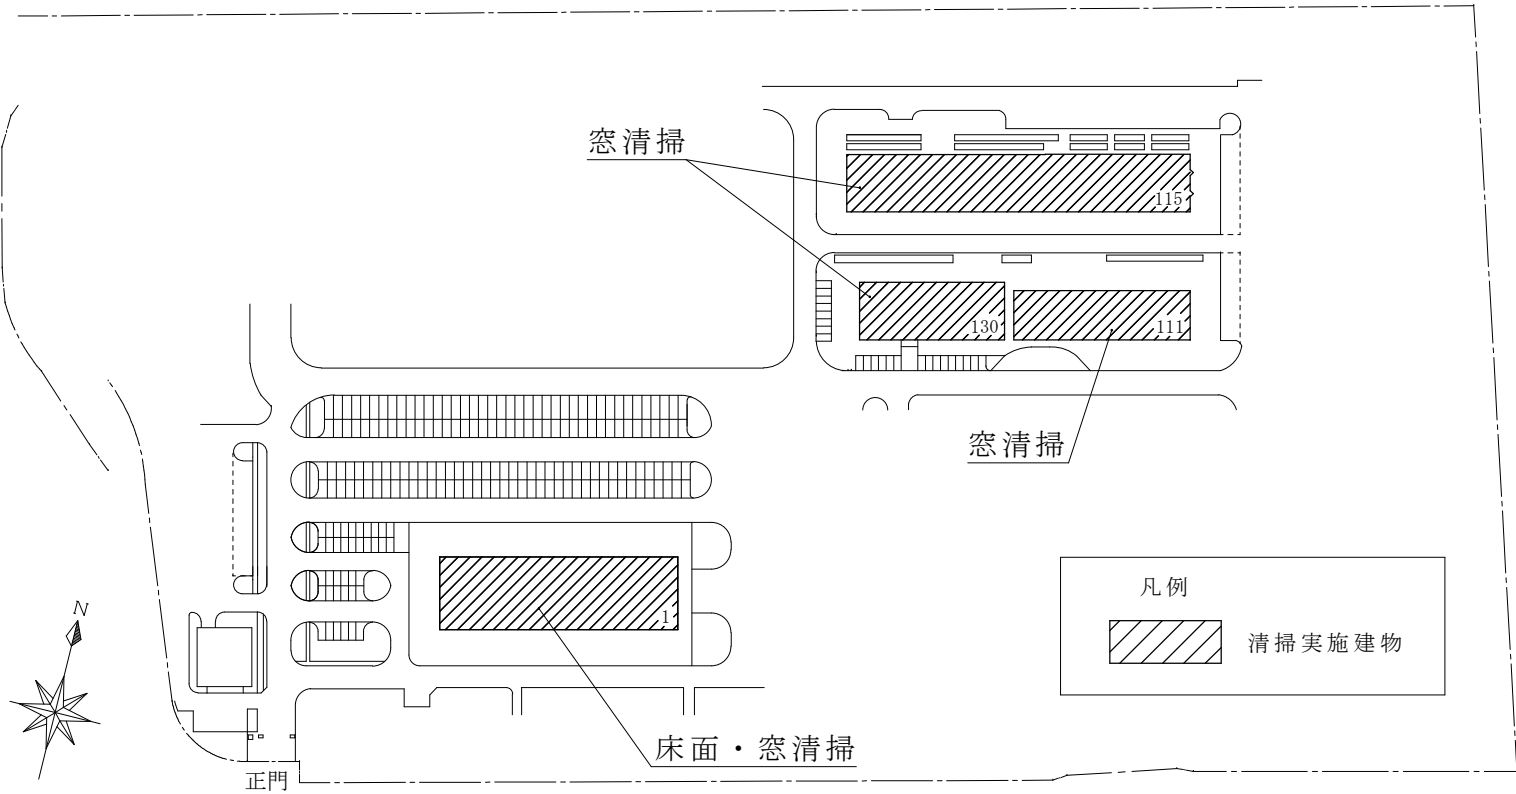

配置図 S=1:2,500

件名	1号建物等清掃役務		
種別	仕様書・案内図・配置図		
陸上自衛隊守山駐屯地業務隊	図面番号	3 / 14	

1 号 建 物 等 清 掃 役 務
仕 様 書

陸上自衛隊守山駐屯地業務隊

業 務 隊 長	管 理 科 長	営 繕 班 長		営繕係	施設管理	管 財	担 当	
陸上自衛隊守山駐屯地業務隊							図面番号	1 / 1 4

仕 様 書

- 1 件 名
1 号建物等清掃役務
- 2 役務場所
愛知県名古屋市中守山区守山 3－1 2－1 陸上自衛隊守山駐屯地
- 3 期 間
契約締結日 ～ 令和 9 年 3 月 3 1 日
実施日は監督官の指示する日程に従うこと（厳守）
- 4 役務概要

(1) 清掃実施建物及び清掃場所

ア 1 号建物

(ア) A 硬質床 . . . 1 8 0 m²

(イ) B 弾性床 . . . 3 , 4 8 6 m²

(ウ) C 繊維床 . . . 1 3 0 m²

(エ) 窓ガラス . . . 4 7 3 m²

(オ) エレベーター . . . 4 台

イ 1 1 1 号建物

窓ガラス . . . 1 1 3 m²

ウ 1 1 5 号建物（2 月の窓清掃のみ）

窓ガラス . . . 4 2 5 m²

エ 1 3 0 号建物

窓ガラス . . . 2 1 5 m²

(2) 床作業項目（1 号建物）

ア 床面の除塵・水拭き・補修・洗浄 . . . 硬質床（1 F）

イ 階段、床面の除塵・水拭き・補修・洗浄 . . . 弾性床（1 ～ 7 F）

ウ 床面の除塵・しみ取り・補修・洗浄 . . . 繊維床（1F、6 F）

(3) 窓作業項目（全建物共通）

窓ガラスの洗浄 . . . 建物外部

(4) エレベーター作業項目（1 号建物）

ア 扉溝の土砂等の吸塵

イ 壁、扉（内外面）、操作盤の全面拭き

ウ 床の清掃・補修・洗浄 . . . 弾性床

5 一般事項

(1) 適用

ア 本役務は、本仕様書及び国土交通大臣官房官庁営繕部監修「建築保全業務共通仕様書（現行版）」、関係法令、条例等に基づき実施すること。

イ 請負者は監督官の指示に従い、役務を正常に履行すること。

ウ 仕様書等に記載なき事項であっても当然実施すべきものは請負者の責任において実施すること。

(2) 請負者負担の範囲

ア 役務に必要な水道及び電気は請負者において準備すること。もし官側のものを使用する場合は、事前に監督官に申し出た上必要な書類を提出し使用すること。その際の使用料については官側の算定要領に基づき請求された金額を、会計当局から示された期日までに支払うこと。

イ 役務に必要な資器材、消耗品、油脂等は、請負者において準備すること。

(3) 質疑に対する協議等
本役務において、質疑等が生じた場合、または作業の履行が困難、不都合が生じた場合は、速やかに監督官と協議し、その指示に従うこと。また仕様書になき事項といえども技術的に当然実施すべきものは請負者の責任において実施すること。

(4) 業務管理
請負者は、契約後速やかに現場代理人を設置すること。現場代理人は、仕様書に適合する業務を完了させるため、品質管理、日程管理、安全管理の業務を行うこと。また日程については監督官と協議し、日程表を事前に提出すること。

(5) 施設の保護
作業において建物、工作物等の保護に努めること。万一、汚損及び破損等を生じた場合は、請負者の責任において原状回復を行うこと。

(6) 火気の取り扱い
本役務において、原則火気は使用しない。火気を使用する場合は、あらかじめ監督職員との承諾を得るものとし、取り扱いに際しては十分注意すること。


(7) 出入り禁止箇所
役務に関係のない場所、室への出入りは禁止する。

(8) 提出書類
提出書類については、着手届、現場代理人設定通知等、監督官から求められた書類を監督官が指示する様式で必要部数準備し、定められた期日までに提出すること。


(9) 役務写真
本役務における作業前、作業中、作業後、その他、監督官が指示する場所を撮影し工事写真帳に整理し、提出すること。

(10) 作業時間
本役務の作業時間は、08:15から17:00までとする。ただし作業の進捗状況等により必要と認められる場合は監督官と協議し指示を受けるものとする。

件 名	1 号建物等清掃役務		
種 別	仕様書		
陸上自衛隊守山駐屯地業務隊	図面番号	2 / 1 4	

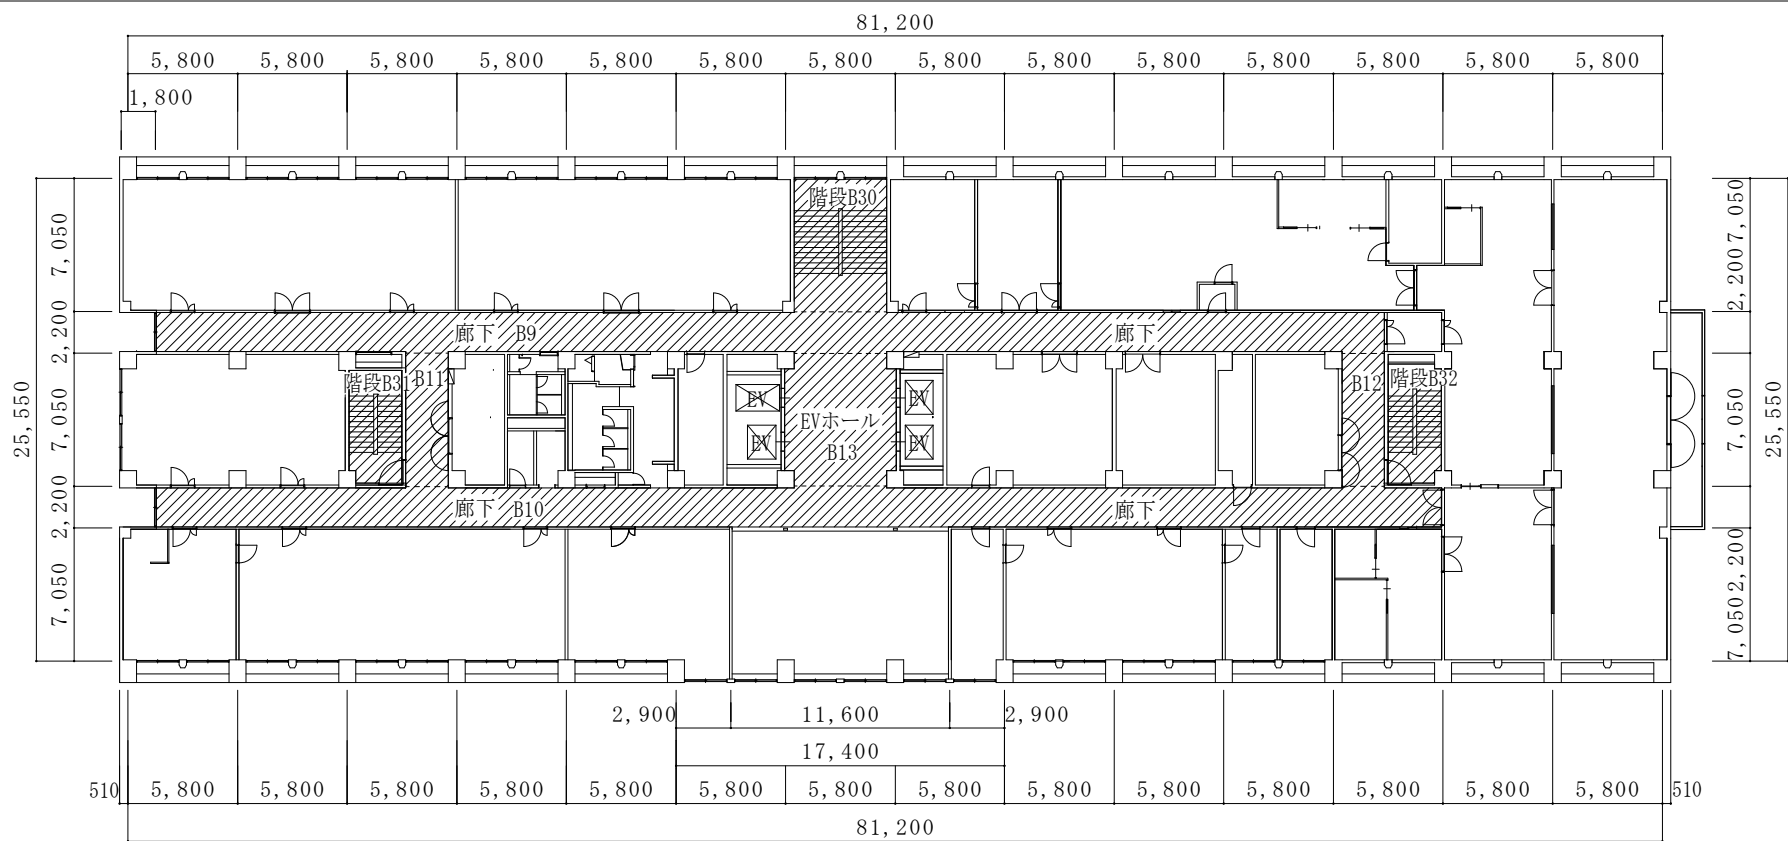

1号建物2階平面図 S=1:400

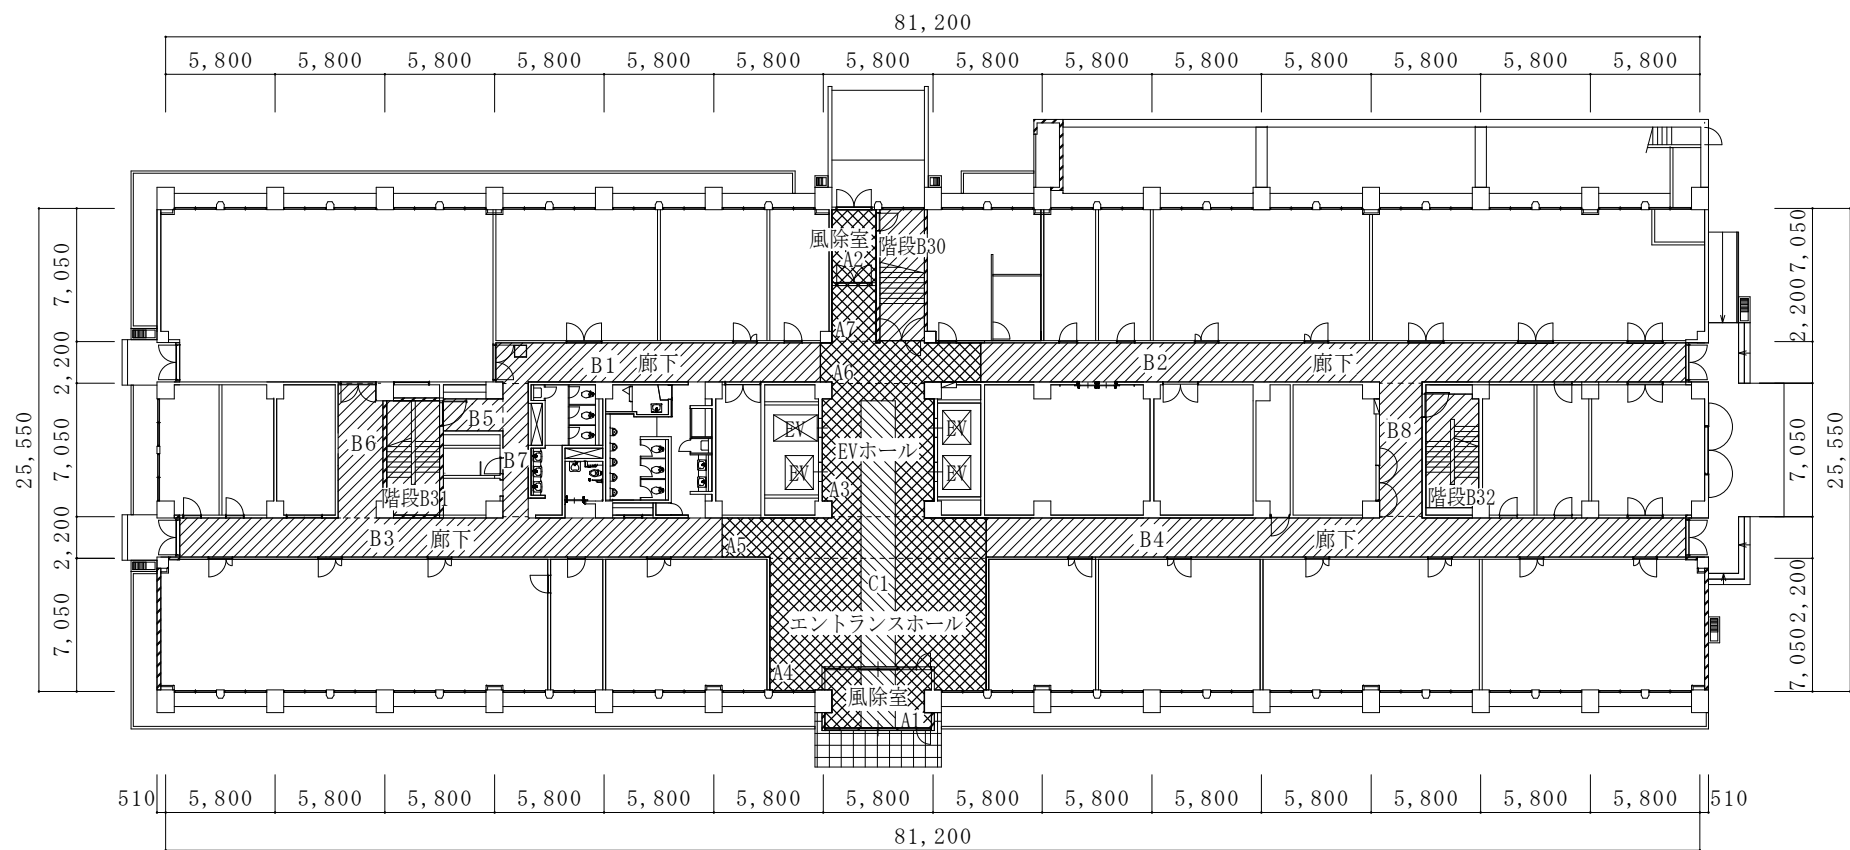


1号建物1階平面図 S=1:400

清掃範囲


	硬質床を示す
	弾性床を示す
	繊維床を示す
	エレベーターを示す

※ 階段は、けあげ含む

件名	1号建物等清掃役務		
種別	1号建物1、2階平面図		
陸上自衛隊守山駐屯地業務隊	図面番号	4 / 1 4	

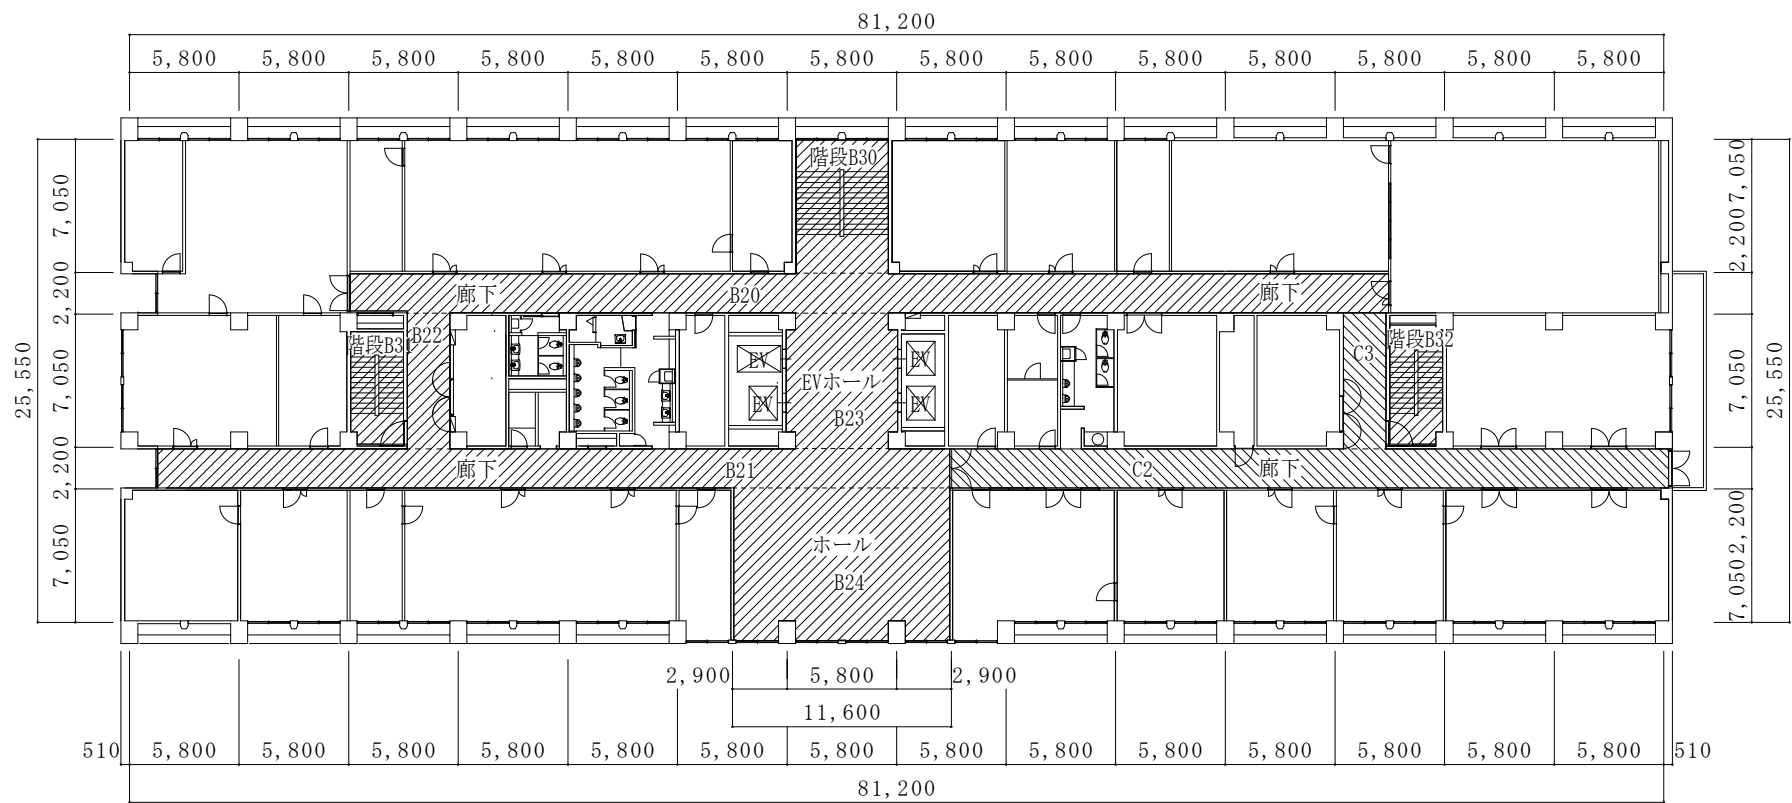

1号建物6階平面図 S=1:400

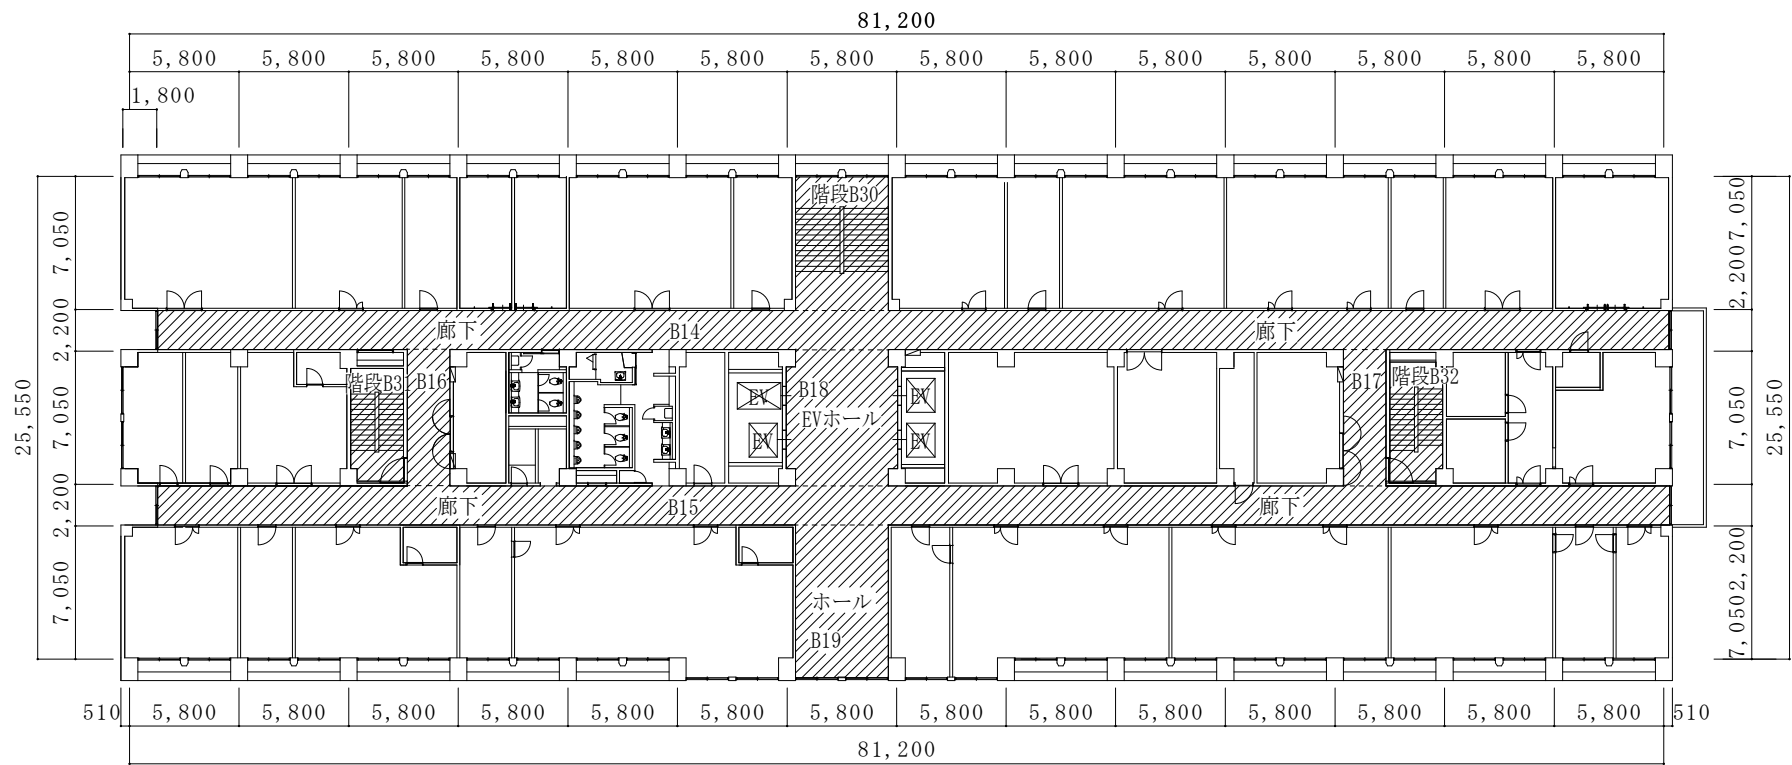


1号建物3～5階平面図 S=1:400

清掃範囲




弾性床を示す

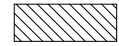


繊維床を示す

※ 階段室は、けあげ含む。


件名	1号建物等清掃役務		
種別	1号建物3～6階平面図		
陸上自衛隊守山駐屯地業務隊	図面番号	5 / 14	

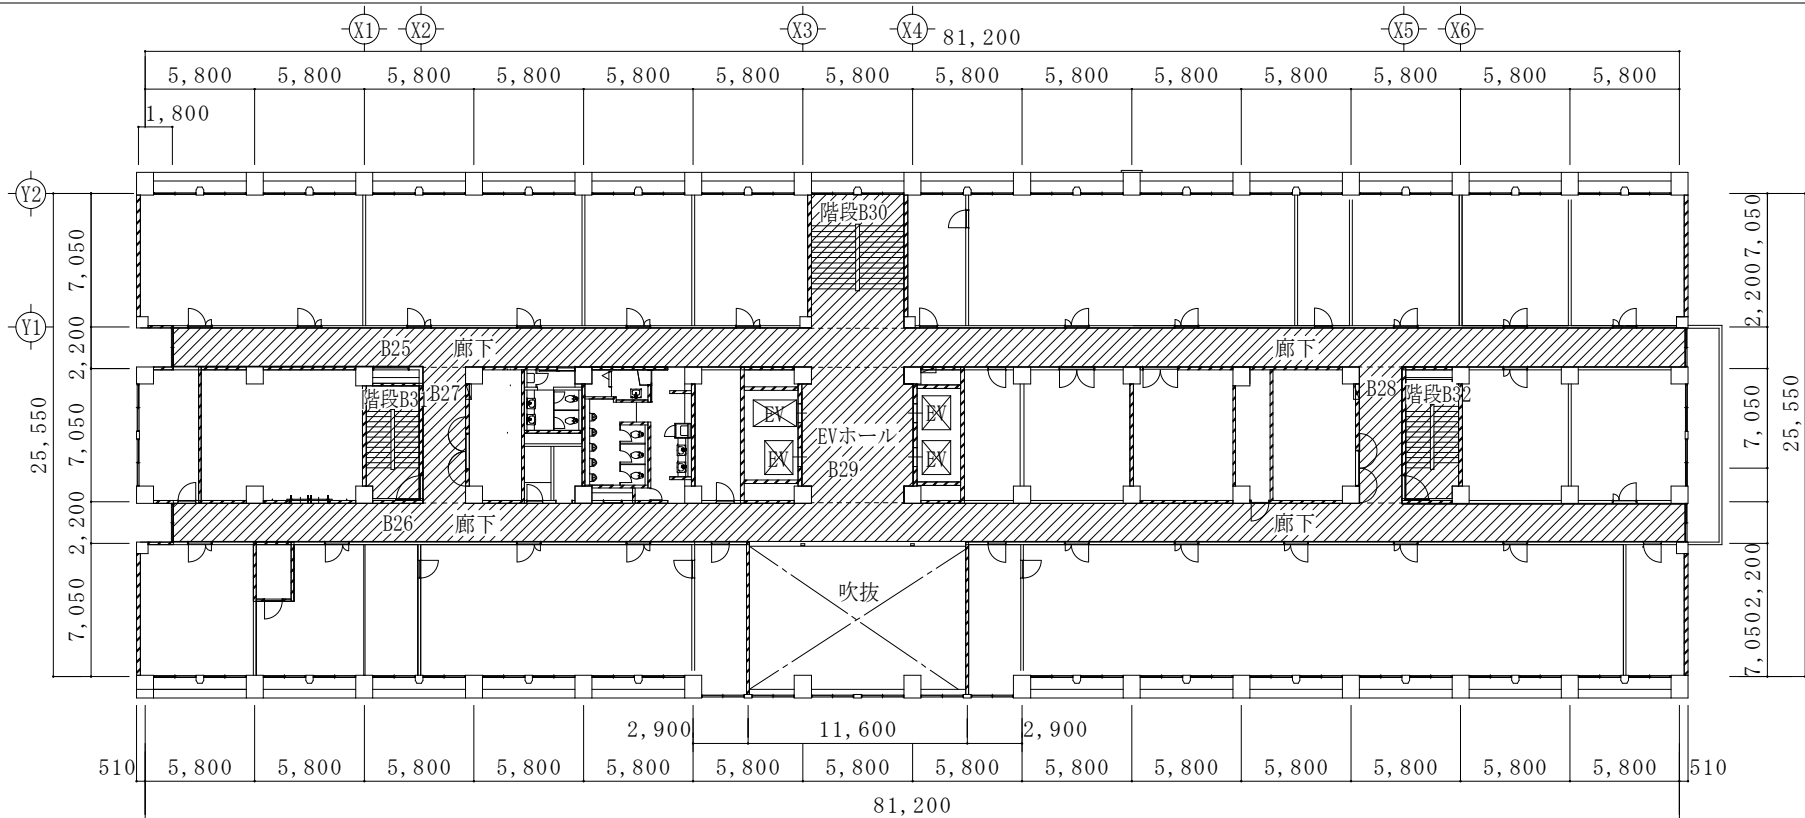

1号建物7階平面図 S=1:400

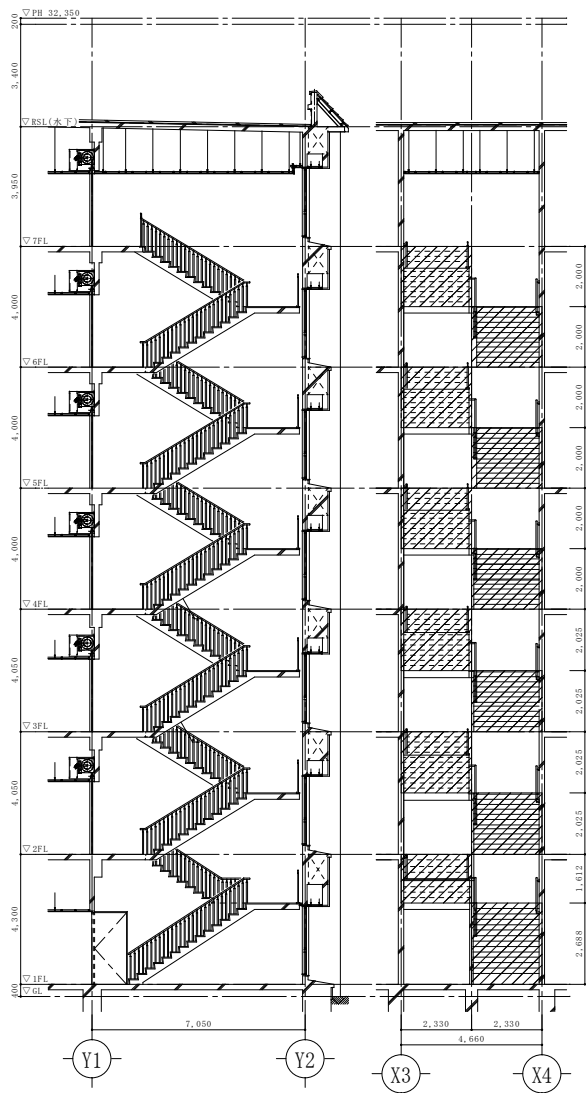

階段B30 詳細図 S=1:250

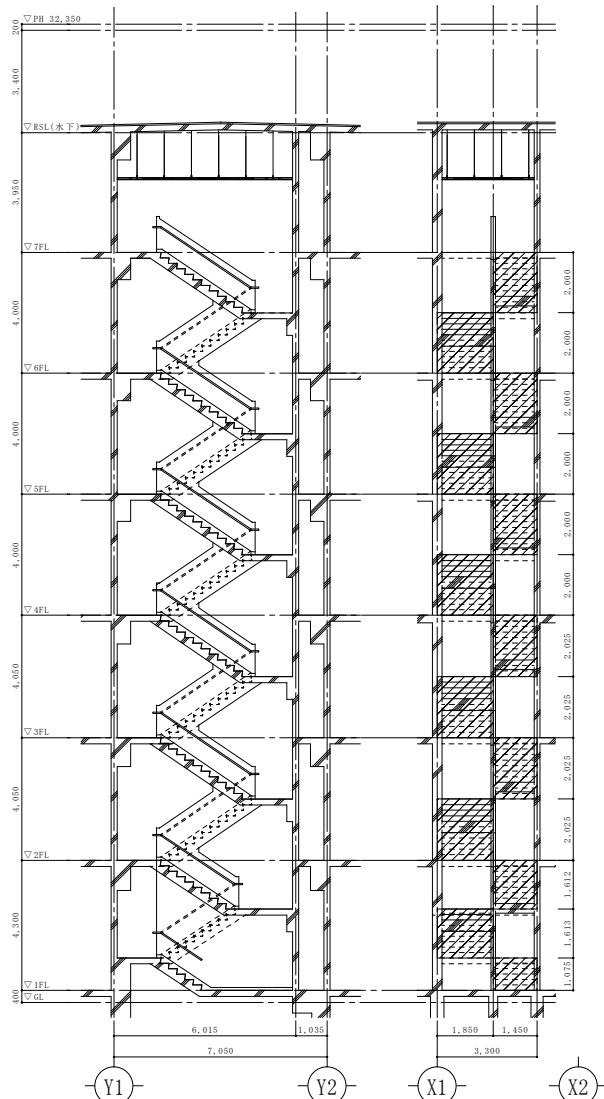


階段B31 詳細図 S=1:250

清掃範囲

 ... 弾性床を示す

※ 階段は、け上げ含む

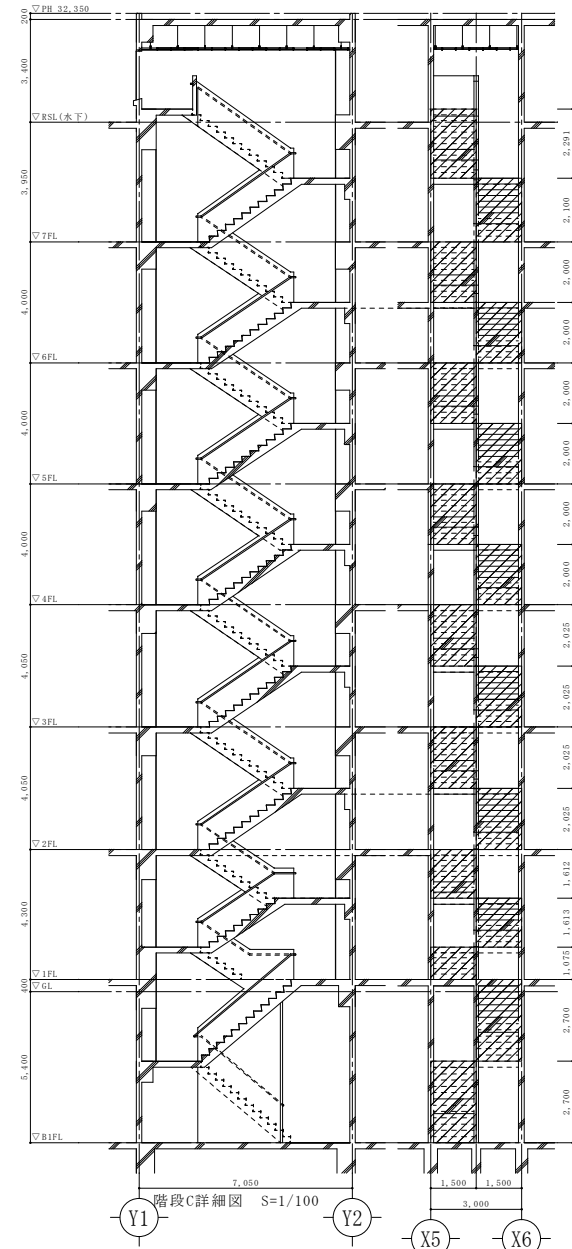


階段B32 詳細図 S=1:250


件 名	1号建物等清掃役務		
種 別	1号建物7階平面図・階段詳細図		
陸上自衛隊守山駐屯地業務隊	図面番号	6 / 1 4	



北側立面図 S=1:400

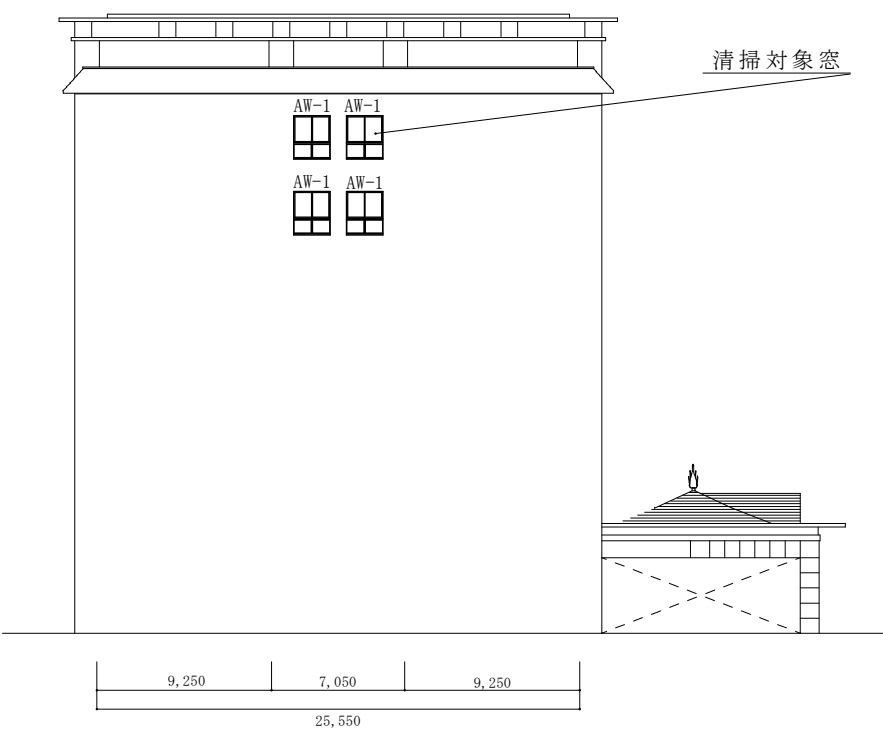


西側立面図 S=1:400

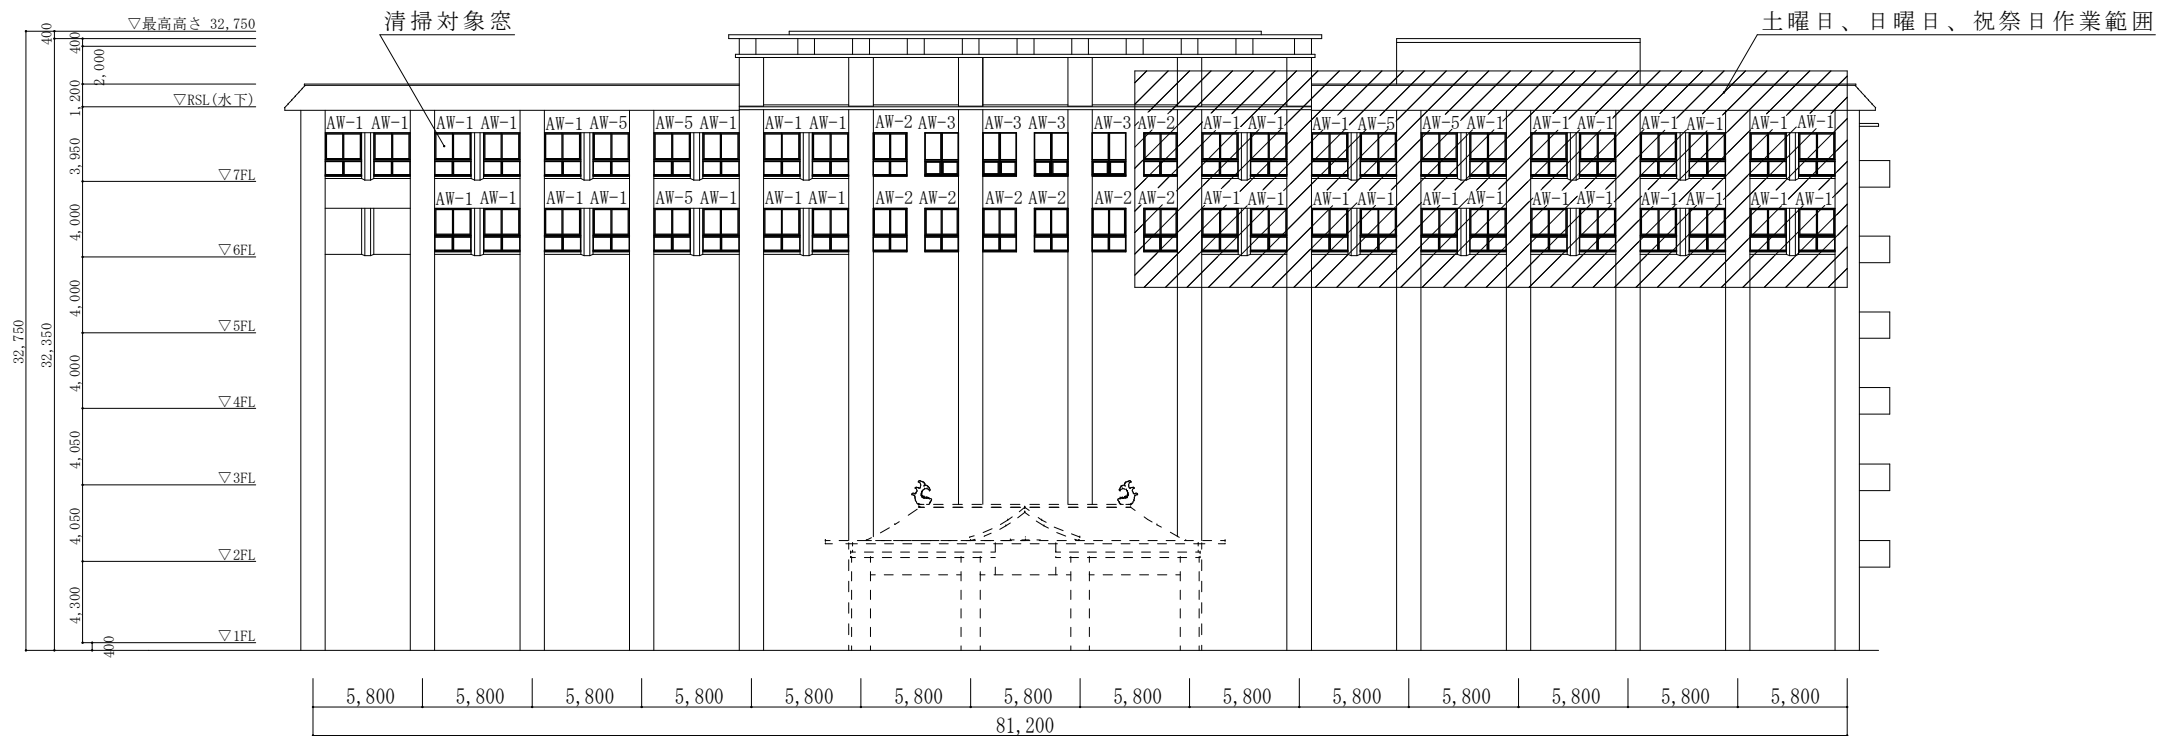


南側立面図 S=1:400


件名	1号建物等清掃役務		
種別	1号建物立面図		
陸上自衛隊守山駐屯地業務隊	図面番号	7 / 14	

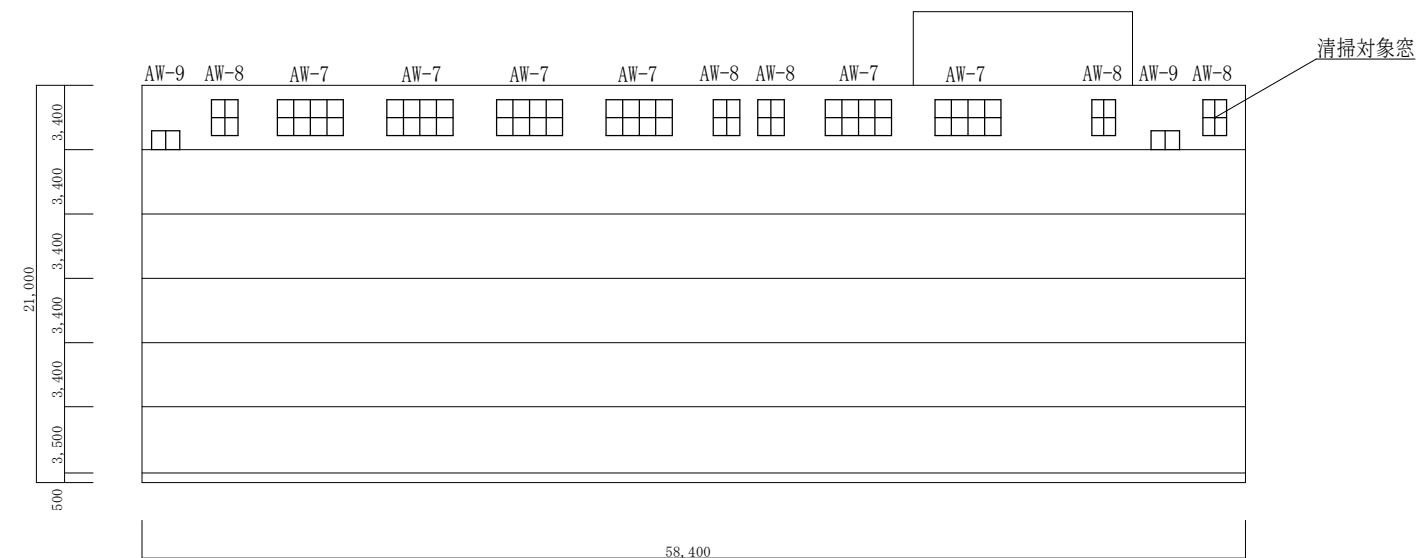


北側立面図 S=1:400

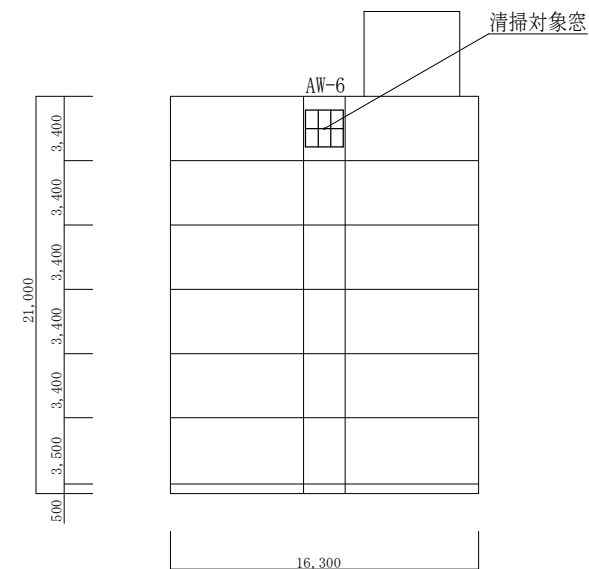

東側立面図 S=1:400

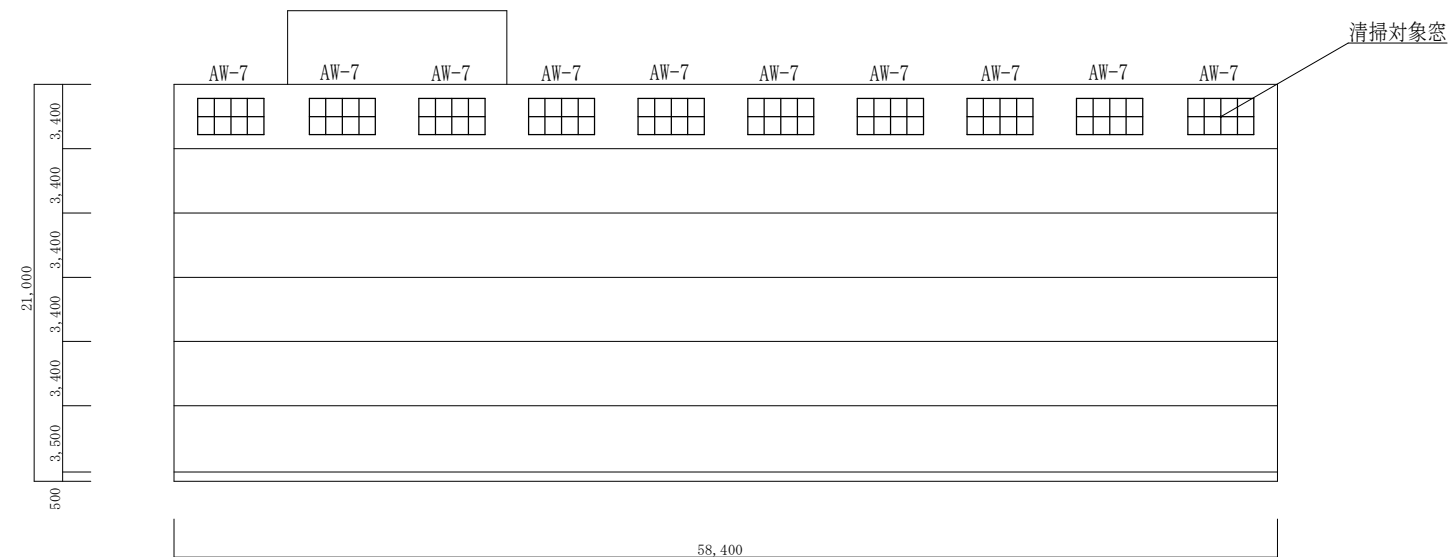


南側立面図 S=1:400

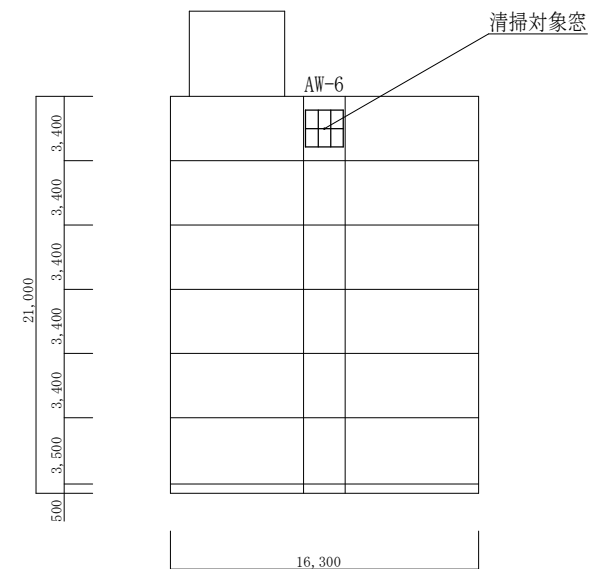


西側立面図 S=1:400

件 名	1 号建物等清掃役務		
種 別	111号建物立面図		
陸上自衛隊守山駐屯地業務隊	図面番号	8 / 1 4	

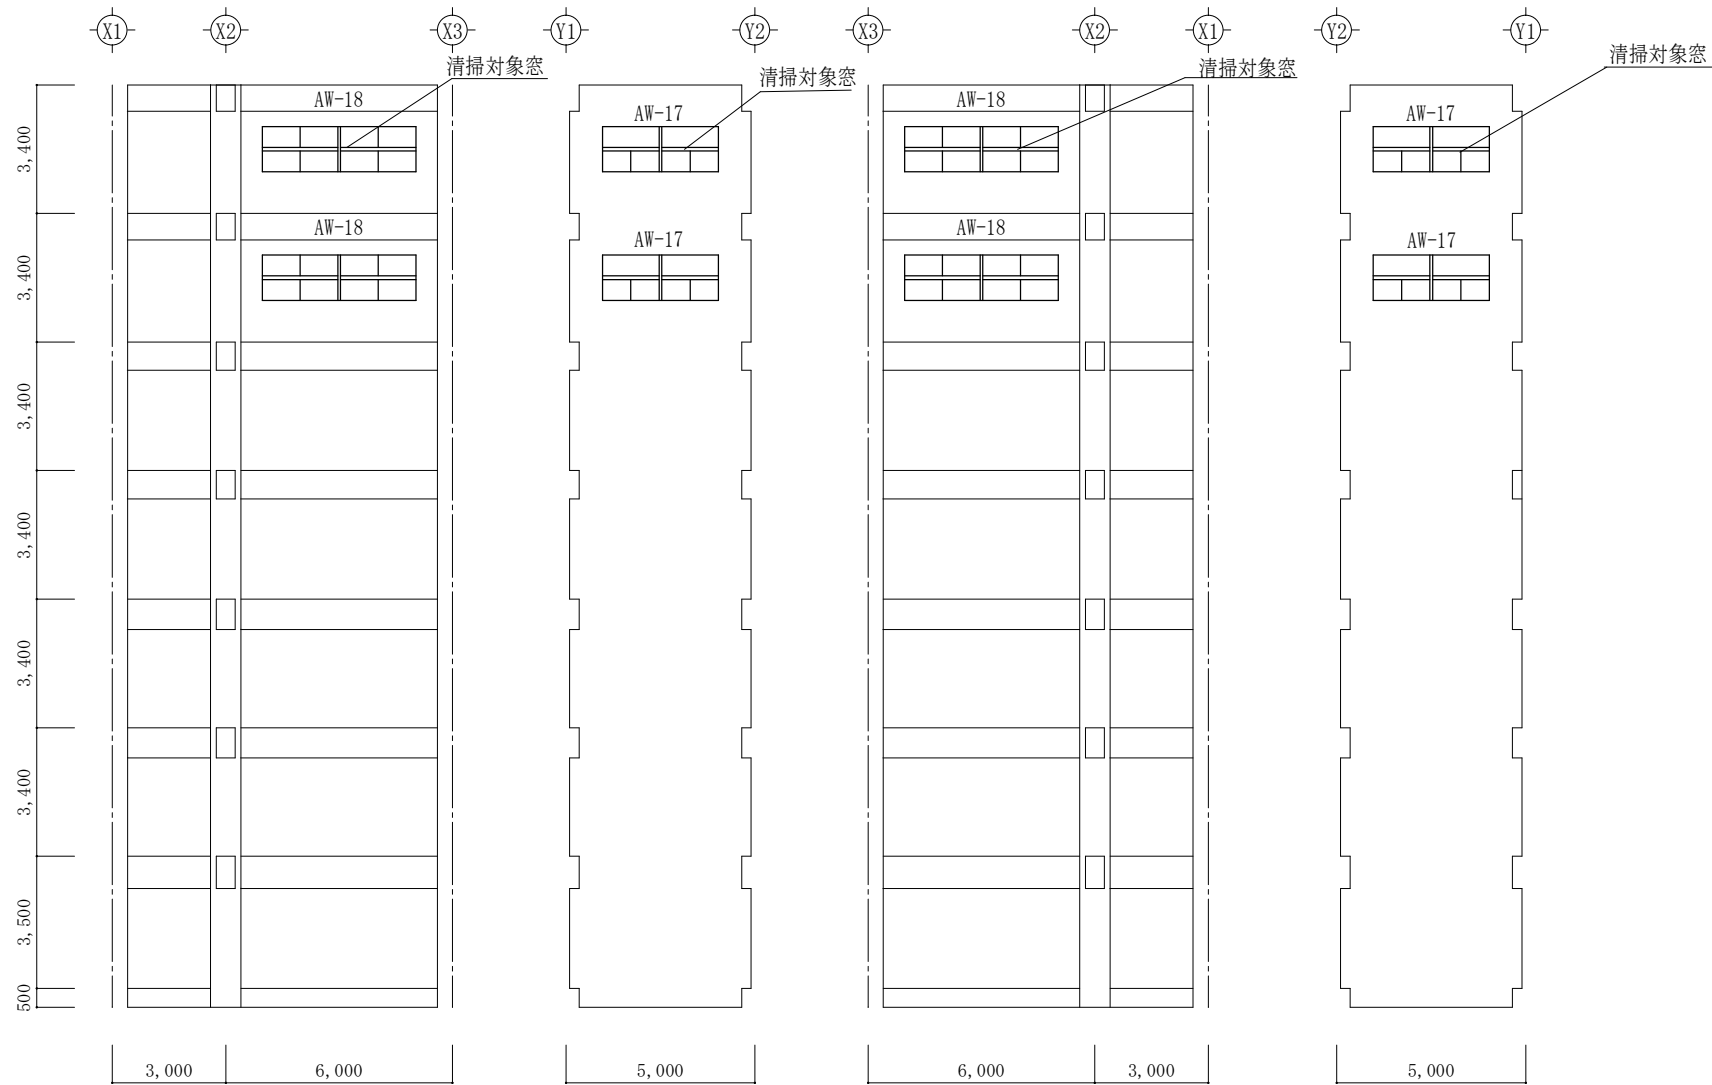


115号建物光庭展開図 S=1:200

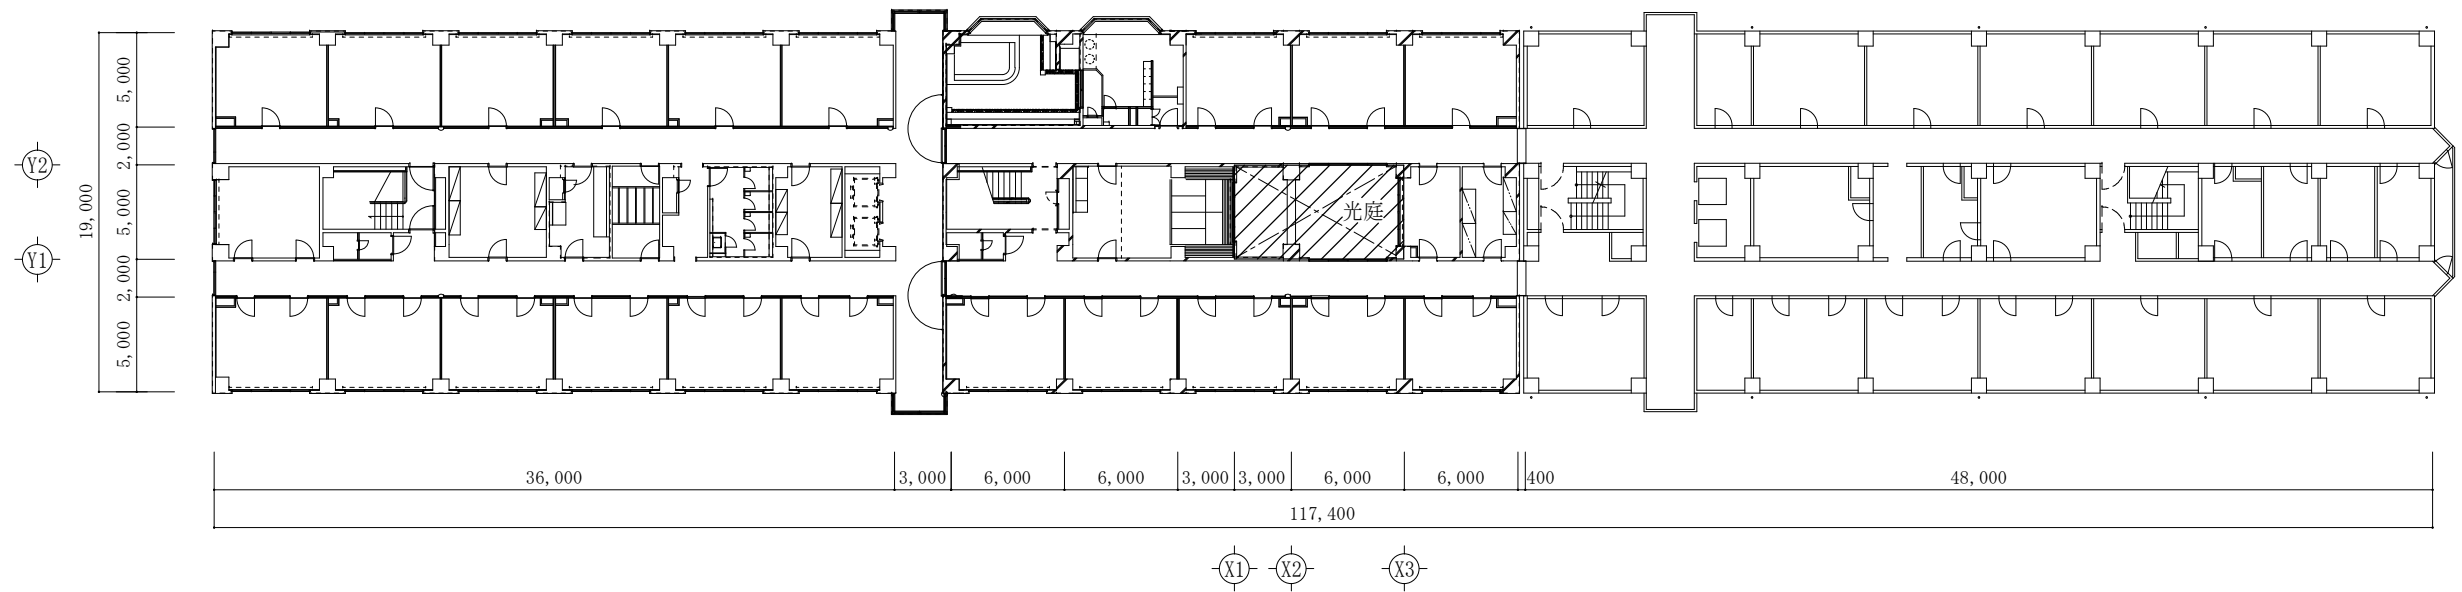


115号建物 7 階平面図 S=1:400


件 名	1 号建物等清掃役務		
種 別	115号建物光庭展開図		
陸上自衛隊守山駐屯地業務隊	図面番号	1 0 / 1 4	

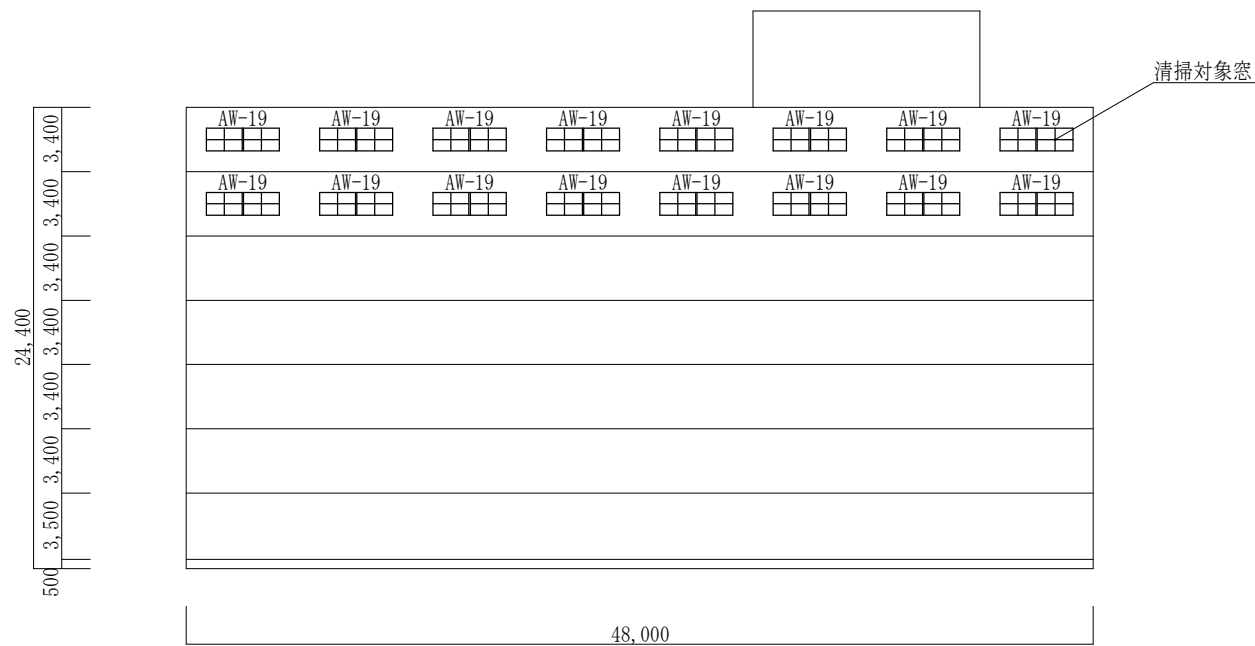


北側立面図 S=1:400

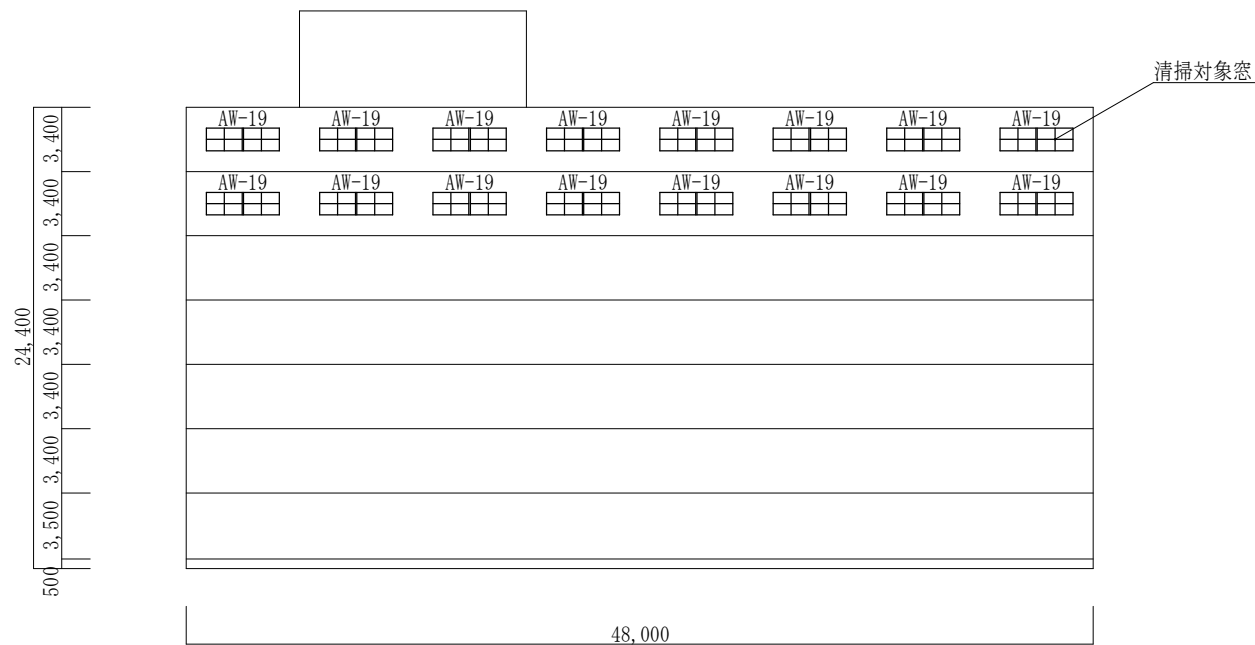

南側立面図 S=1:400

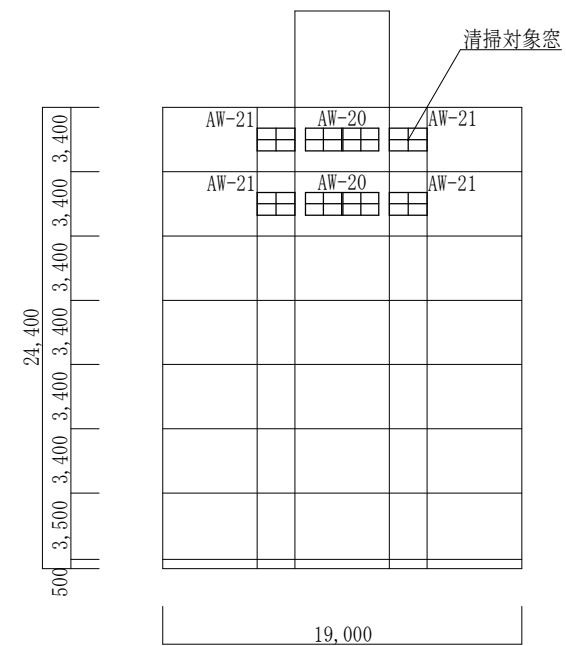


西側立面図 S=1:400

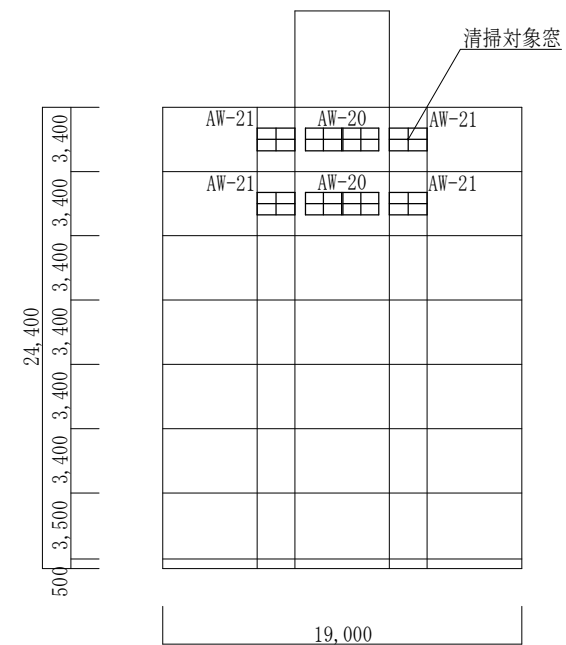


東側立面図 S=1:400

件 名	1 号建物等清掃役務		
種 別	130号建物立面図		
陸上自衛隊守山駐屯地業務隊	図面番号	1 1 / 1 4	












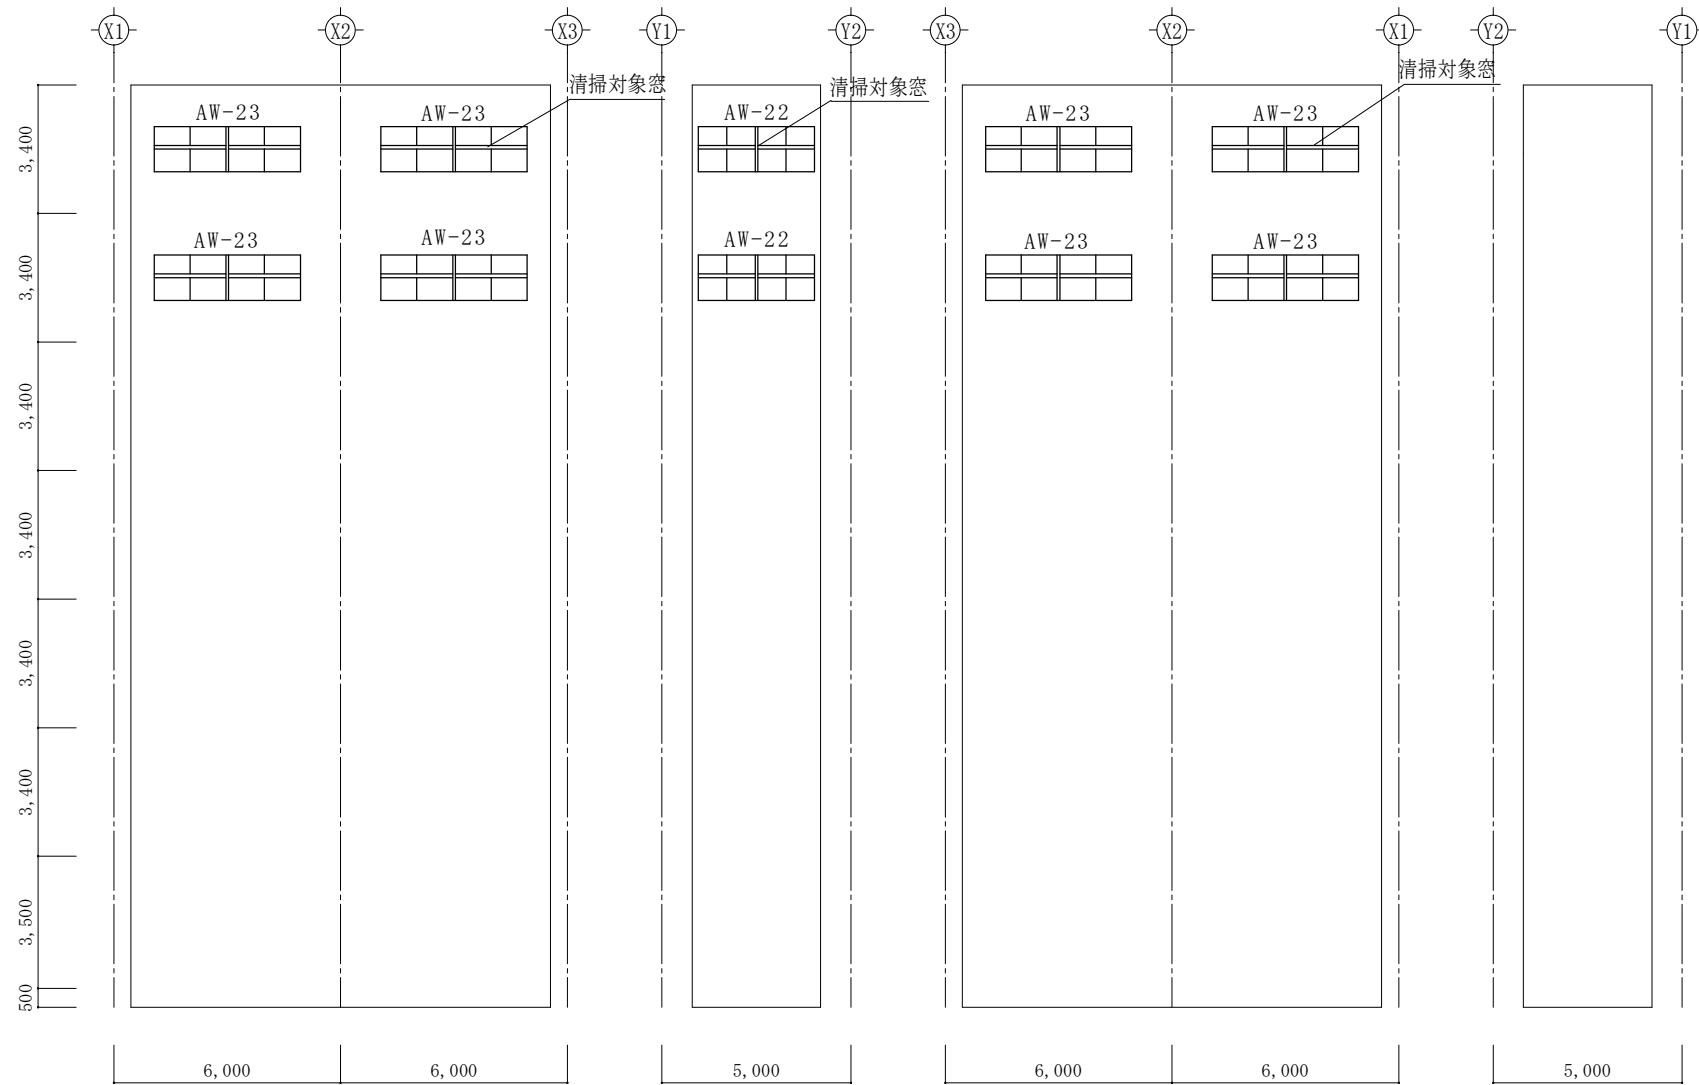


130号建物光庭展開図 S=1:200

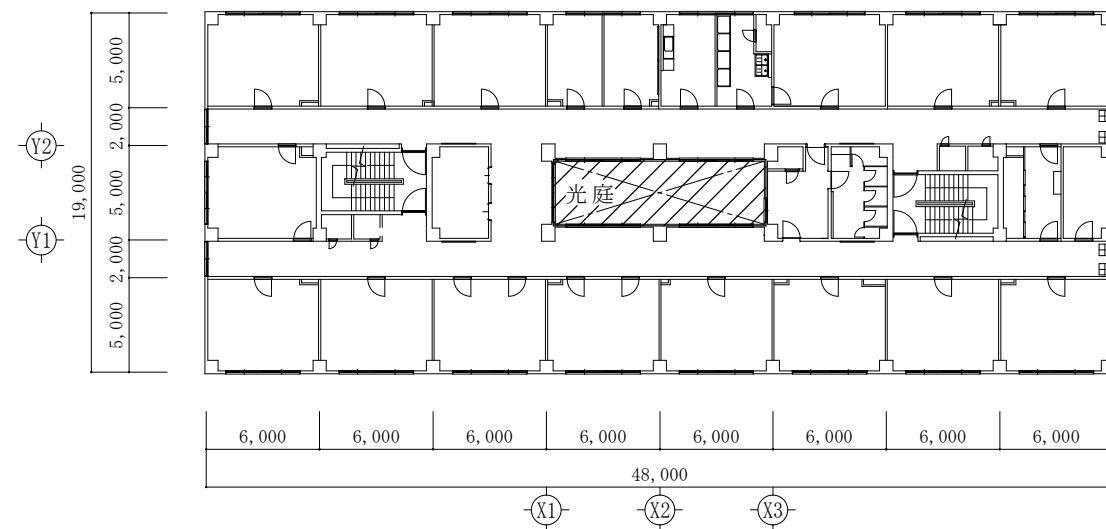











130号建物 7階平面図 S=1:200

件 名	1 号建物等清掃役務		
種 別	130号建物光庭展開図		
陸上自衛隊守山駐屯地業務隊	図面番号	1 2 / 1 4	

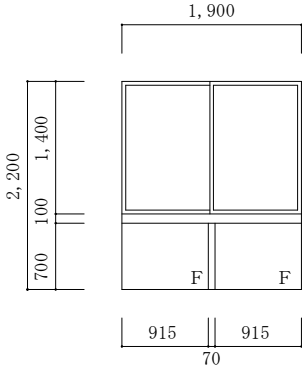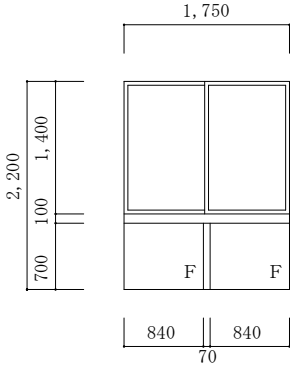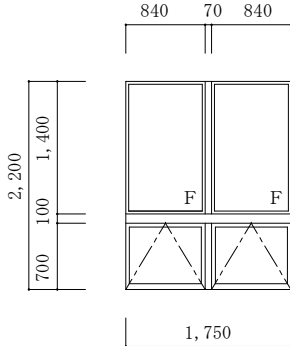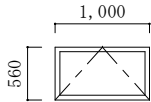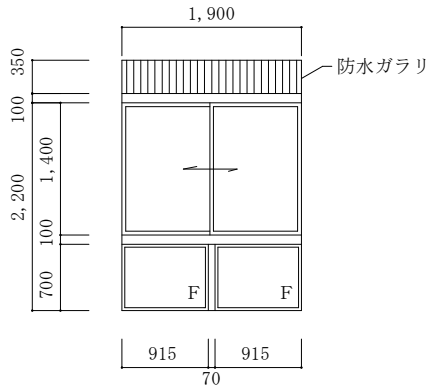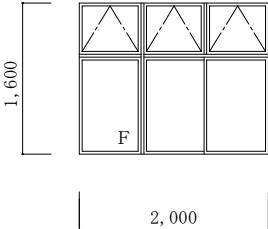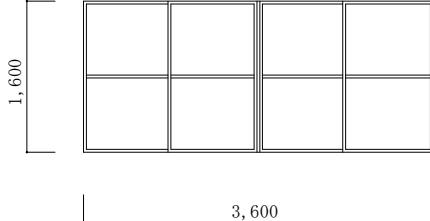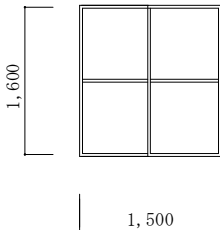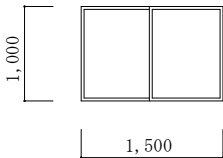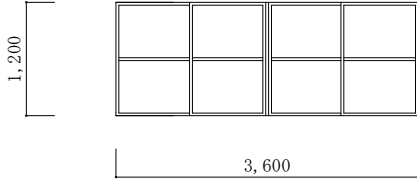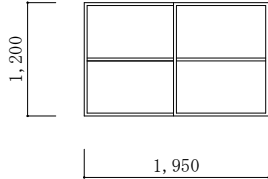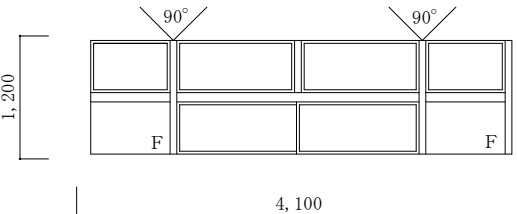建 物 番 号	1	1	1	1
建具符号・符号	 アルミ製はめ殺し、引違い窓	 アルミ製はめ殺し、引違い窓	 アルミ製突出し、はめ殺し窓	 アルミ製突出し窓
数 量	93	8	4	9
形状・寸法				
建 物 番 号	1	1 1 1	1 1 1	1 1 1
建具符号・符号	 アルミ製ガラリ、はめ殺し、引違い窓	 アルミ製突出し、はめ殺し窓	 アルミ製引違い窓	 アルミ製引違い窓
数 量	8	2	16	5
形状・寸法				
建 物 番 号	1 1 1	1 1 5	1 1 5	1 1 5
建具符号・符号	 アルミ製引違い窓	 アルミ製引違い窓	 アルミ製引違い窓	 アルミ製突出し、はめ殺し窓
数 量	2	70	4	8
形状・寸法				


建具表 1 S=1:80

件 名	1 号建物等清掃役務		
種 別	建具表 1		
陸上自衛隊守山駐屯地業務隊	図面番号	1 3 / 1 4	

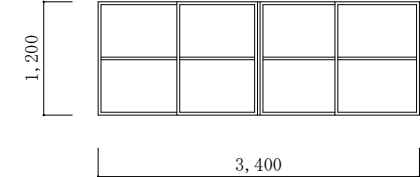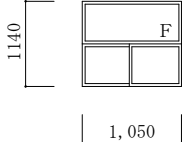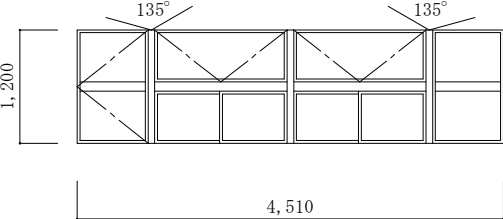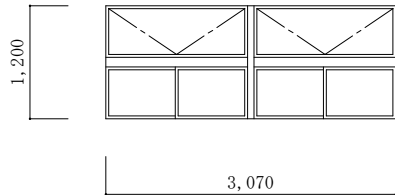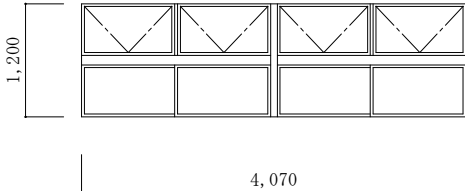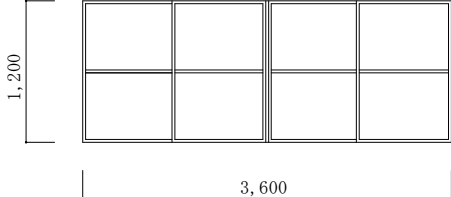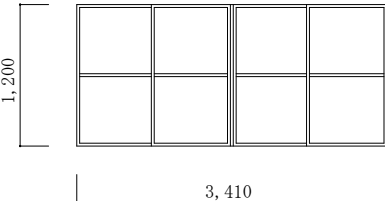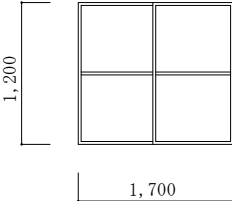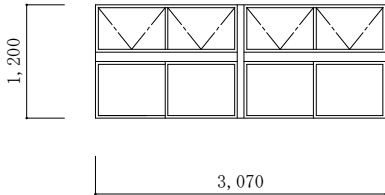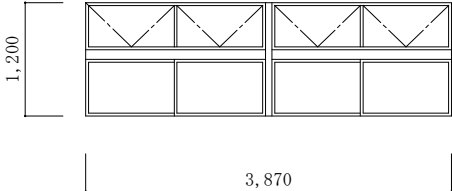
建 物 番 号	1 1 5	1 1 5	1 1 5	1 1 5
建具符号・符号	 アルミ製引違い窓	 アルミ製引違い窓	 アルミ製引違い、はめ殺し窓	 アルミ製外倒し、片開き、引き違い窓
数 量	4	4	4	2
形状・寸法				
建 物 番 号	1 1 5	1 1 5	1 3 0	1 3 0
建具符号・符号	 アルミ製外倒し、引き違い窓	 アルミ製外倒し、引き違い窓	 アルミ製引違い窓	 アルミ製引違い窓
数 量	4	4	32	4
形状・寸法				
建 物 番 号	1 3 0	1 3 0	1 3 0	
建具符号・符号	 アルミ製引違い窓	 アルミ製外倒し、引き違い窓	 アルミ製外倒し、引き違い窓	
数 量	8	2	8	
形状・寸法				

建具表 2 S=1:80

件 名	1 号建物等清掃役務		
種 別	建具表 2		
陸上自衛隊守山駐屯地業務隊	図面番号	1 4 ／ 1 4	

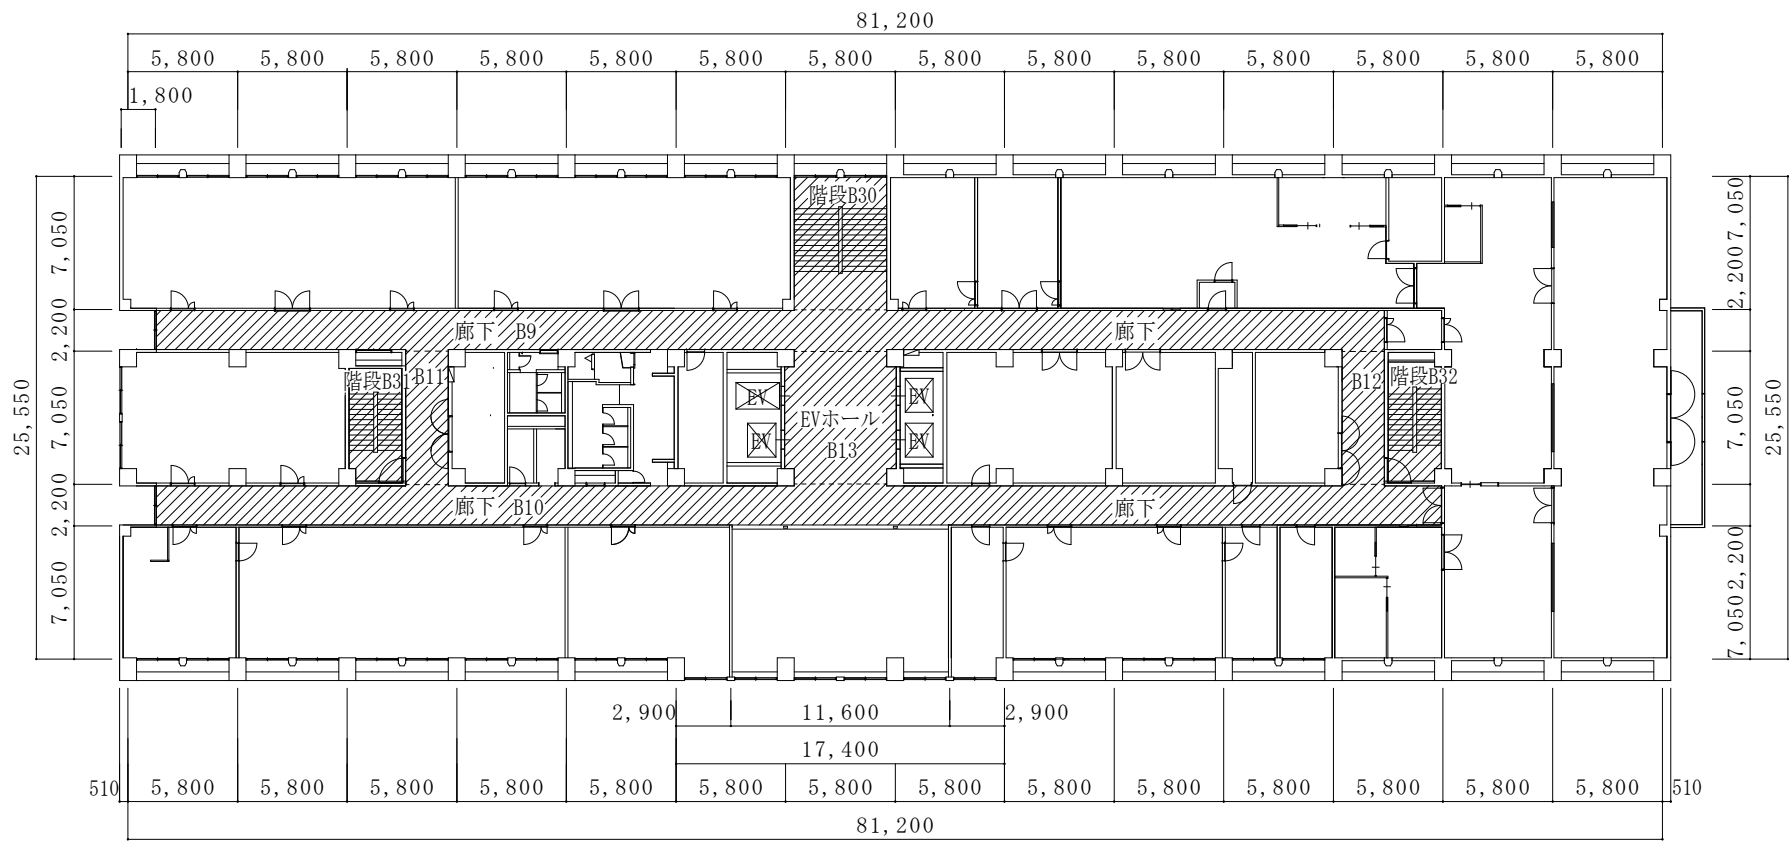

1号建物2階平面図 S=1:400

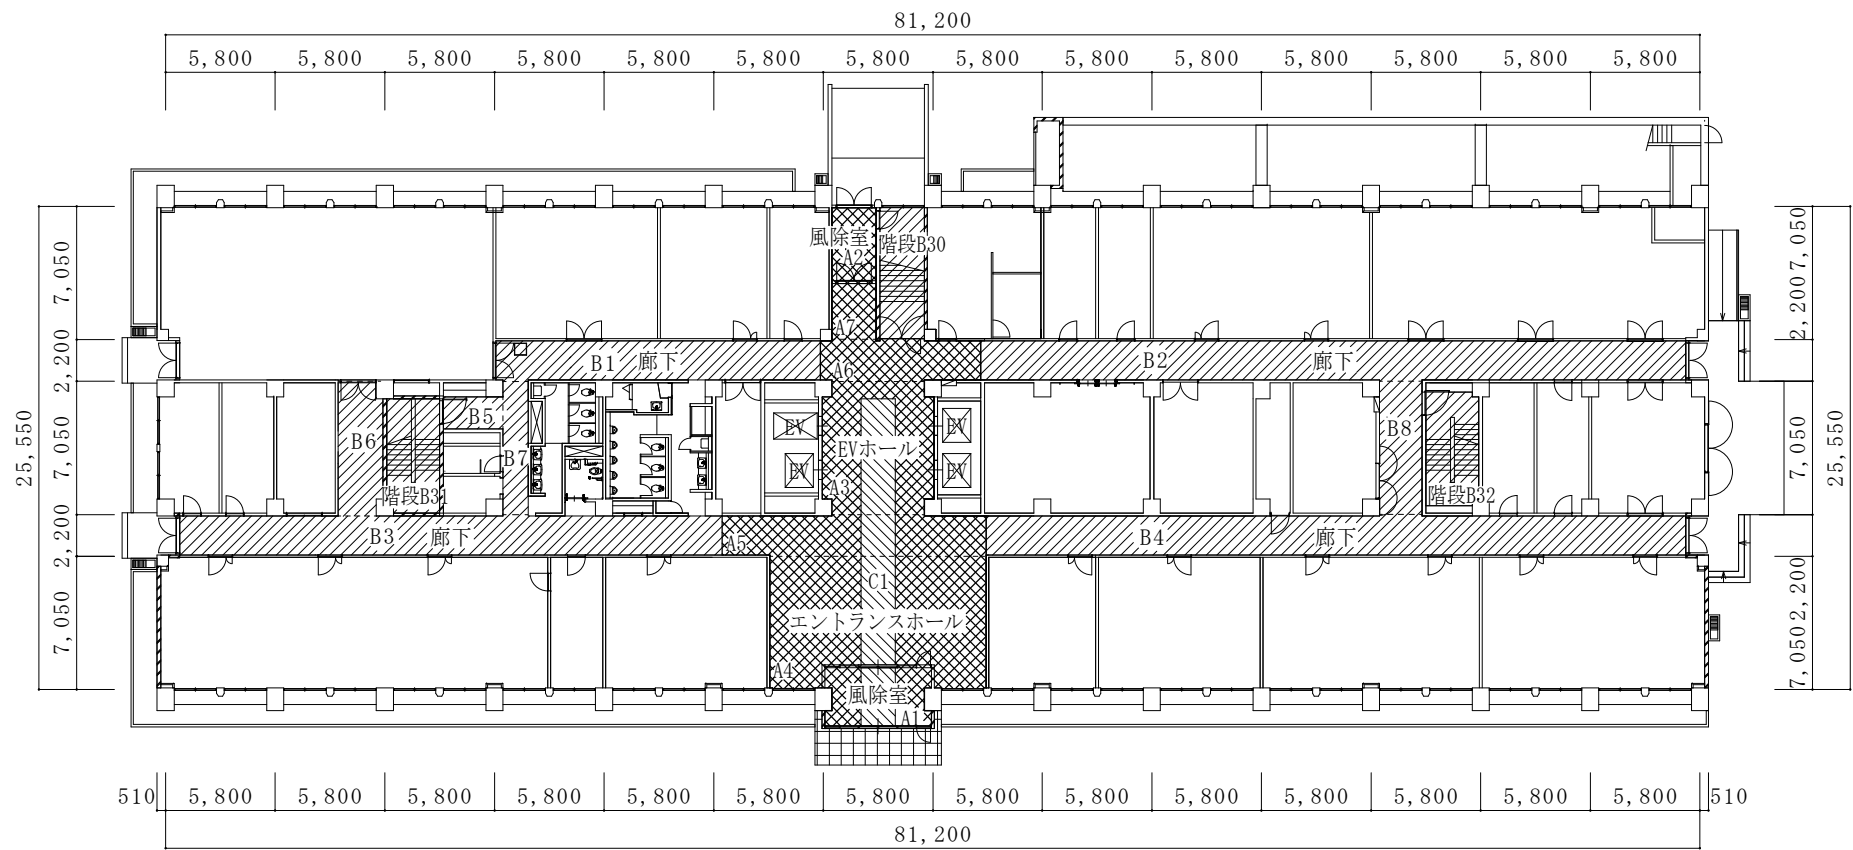


1号建物1階平面図 S=1:400

清掃範囲


	硬質床を示す
	弾性床を示す
	繊維床を示す
	エレベーターを示す

※ 階段は、けあげ含む

件名	1号建物等清掃役務		
種別	1号建物1、2階平面図		
陸上自衛隊守山駐屯地業務隊	図面番号	4 / 1 4	

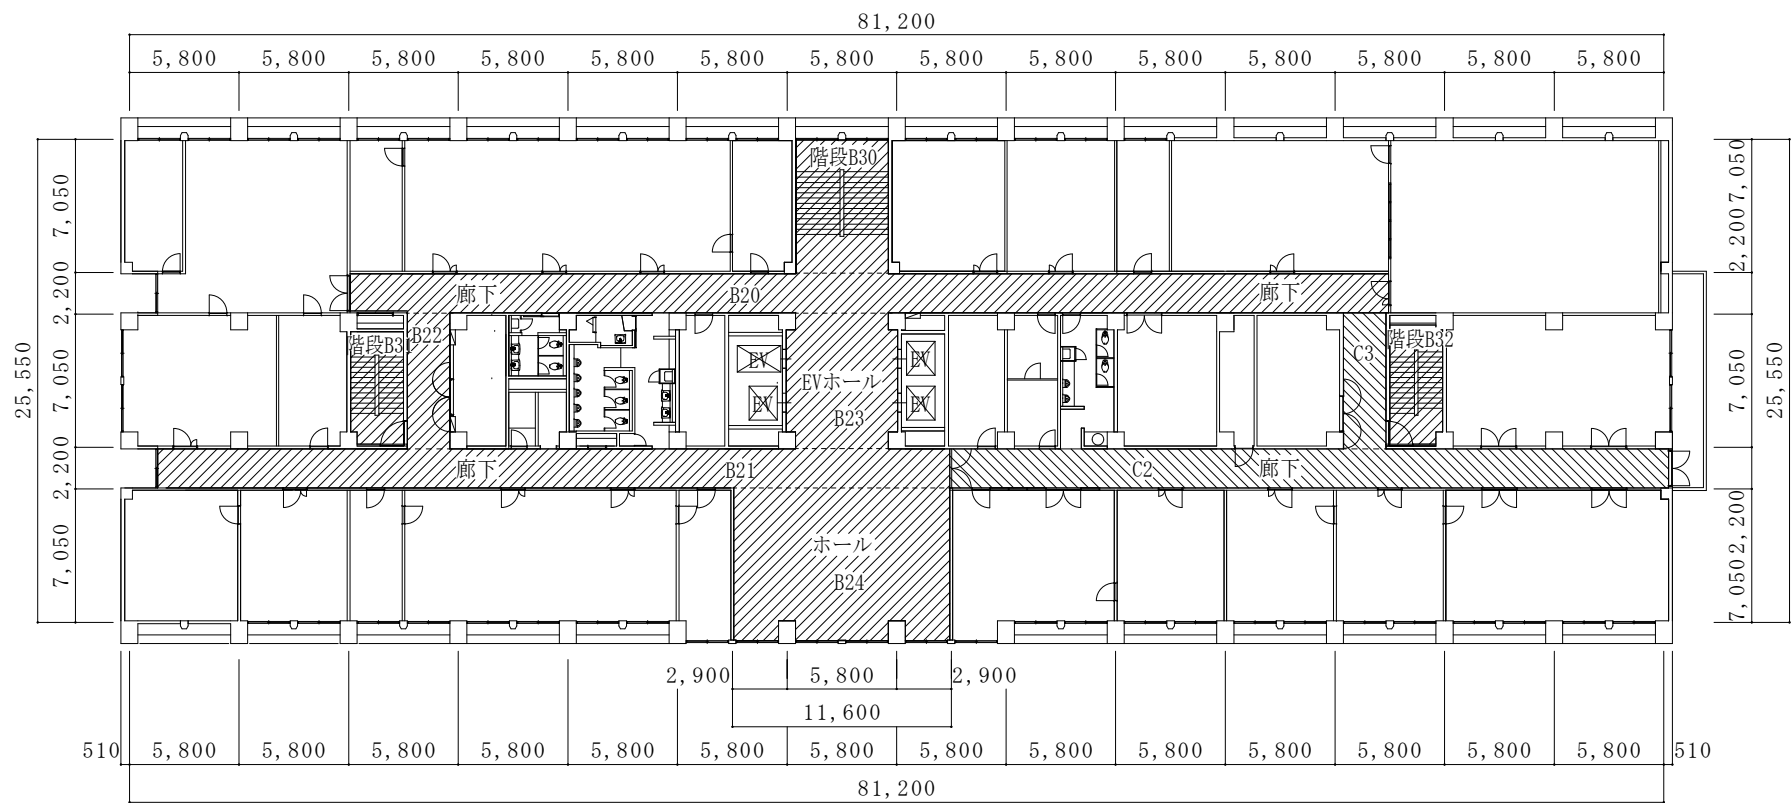

1号建物6階平面図 S=1:400

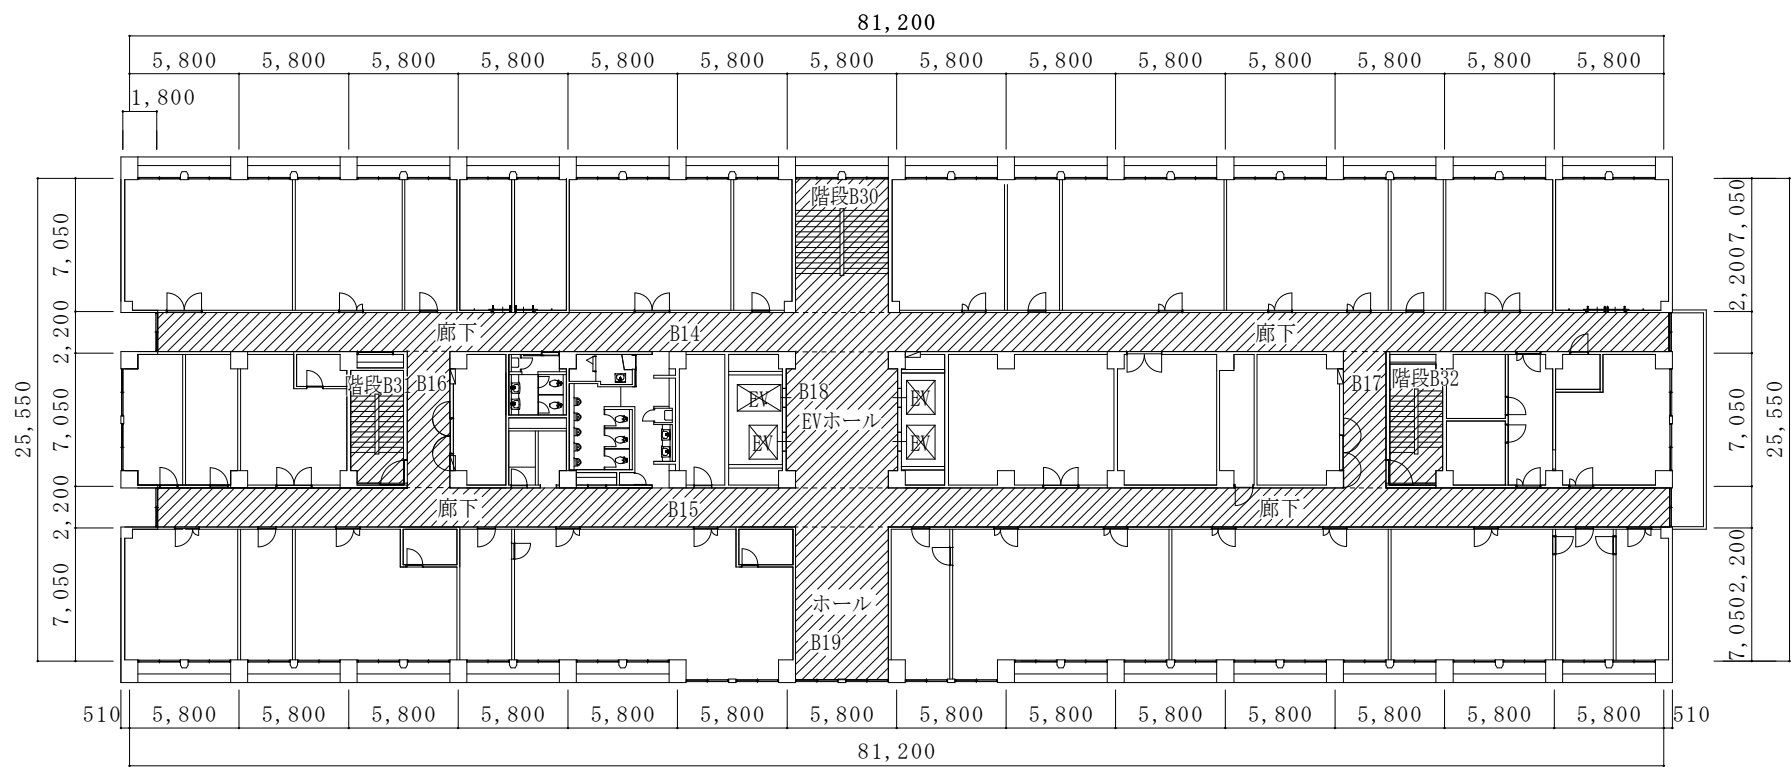

1号建物3～5階平面図 S=1:400

清掃範囲




弾性床を示す




繊維床を示す

※ 階段室は、けあげ含む。


件名	1号建物等清掃役務		
種別	1号建物3～6階平面図		
陸上自衛隊守山駐屯地業務隊	図面番号	5 / 14	

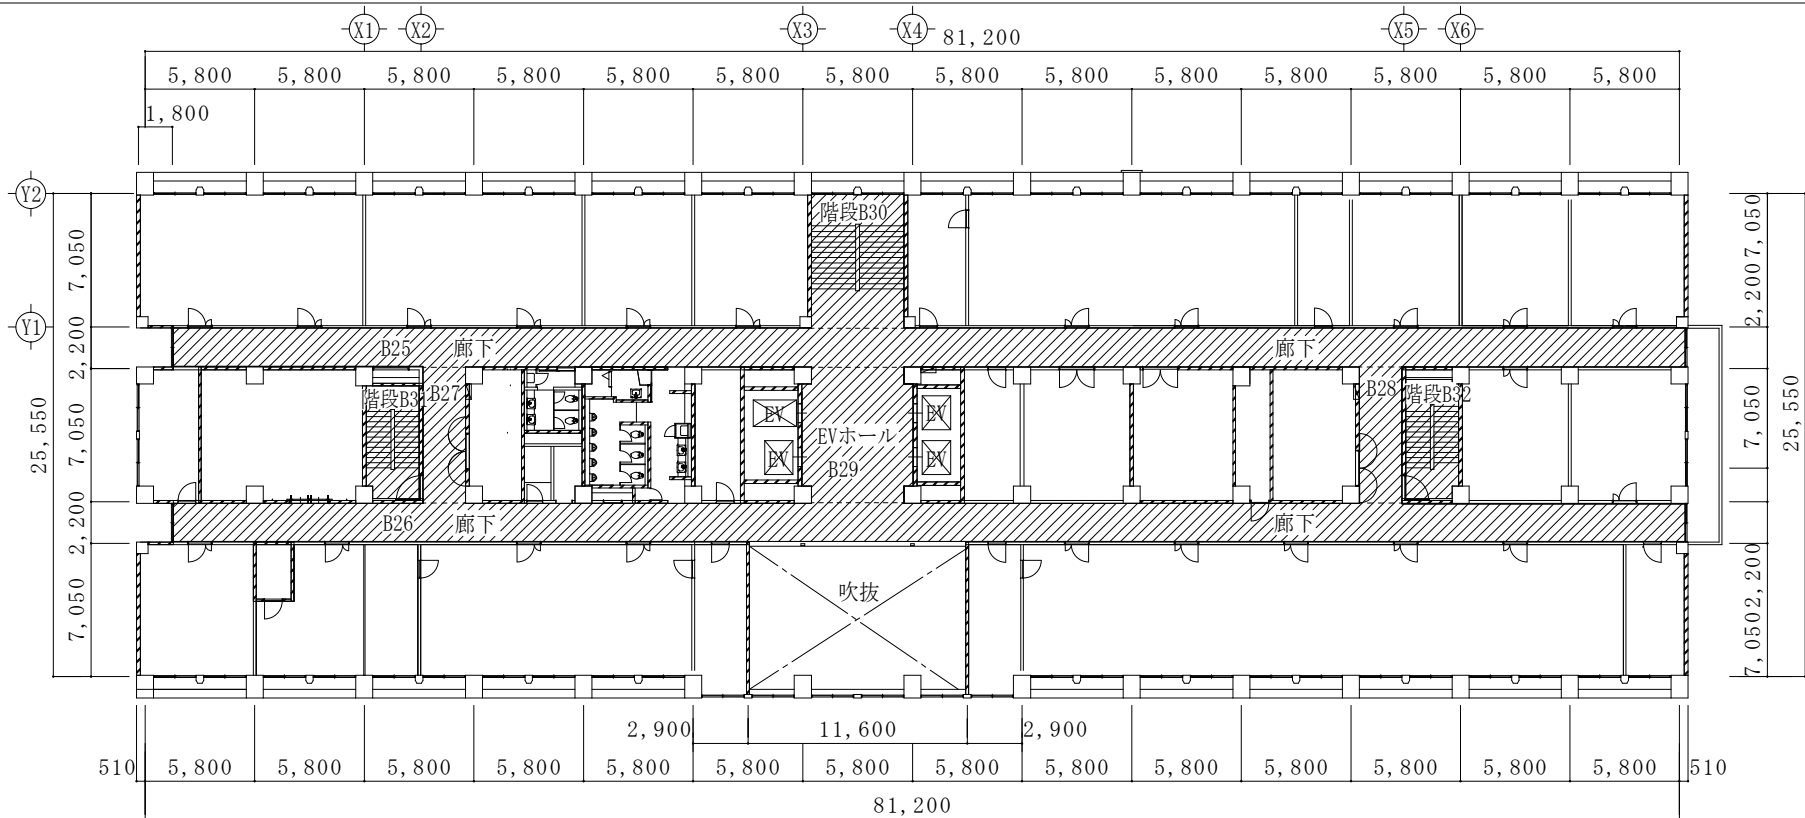

1号建物7階平面図 S=1:400

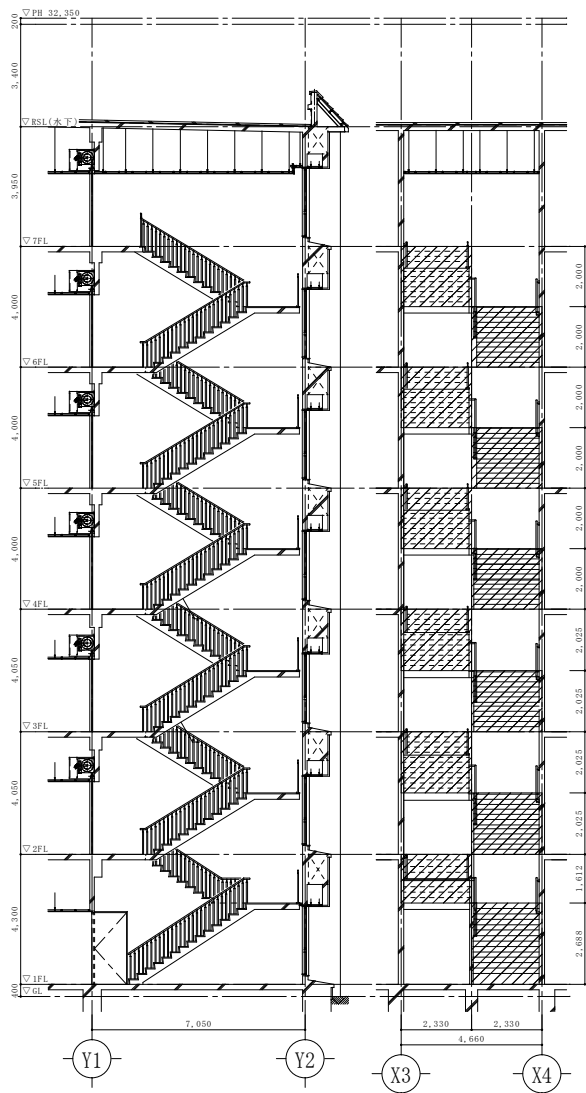

階段B30 詳細図 S=1:250

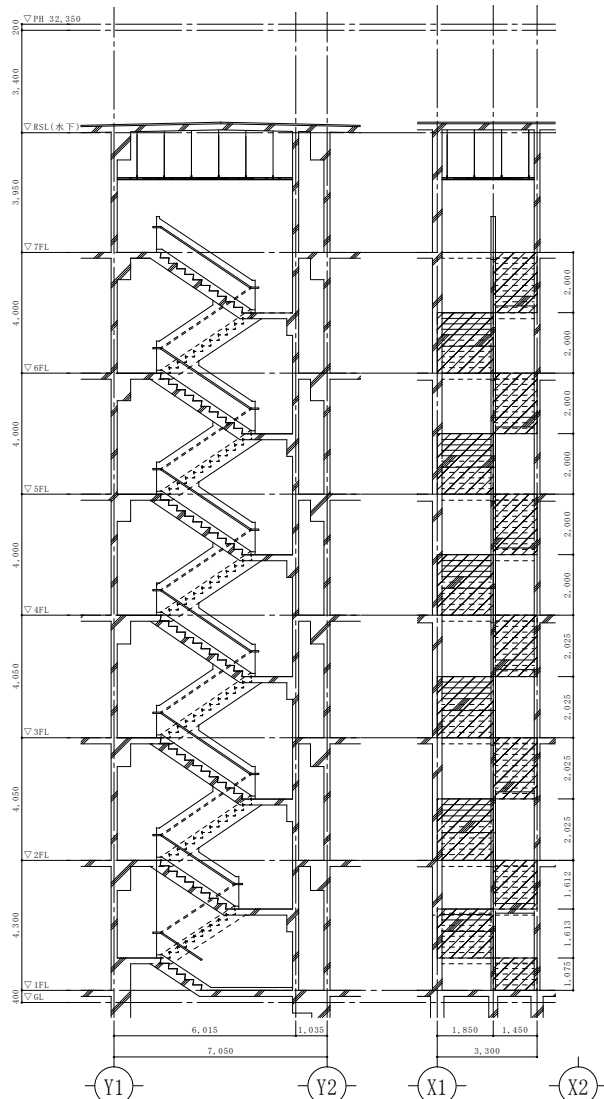


階段B31 詳細図 S=1:250

清掃範囲

■■■■ 弾性床を示す

※ 階段は、け上げ含む

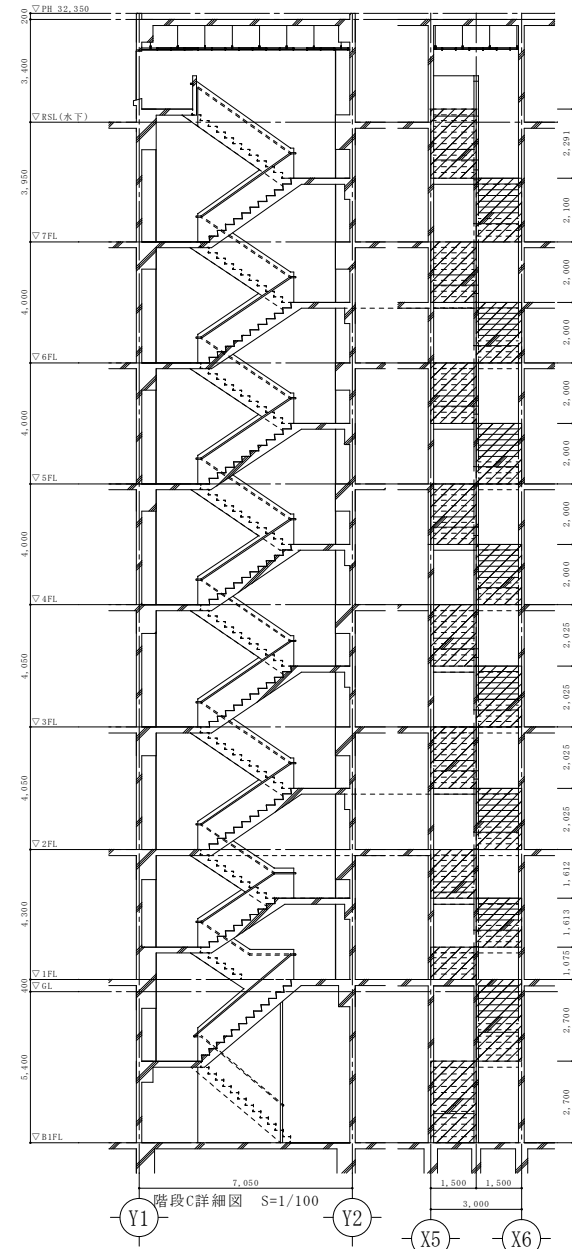


階段B32 詳細図 S=1:250


件 名	1号建物等清掃役務		
種 別	1号建物7階平面図・階段詳細図		
陸上自衛隊守山駐屯地業務隊	図面番号	6 / 1 4	



北側立面図 S=1:400

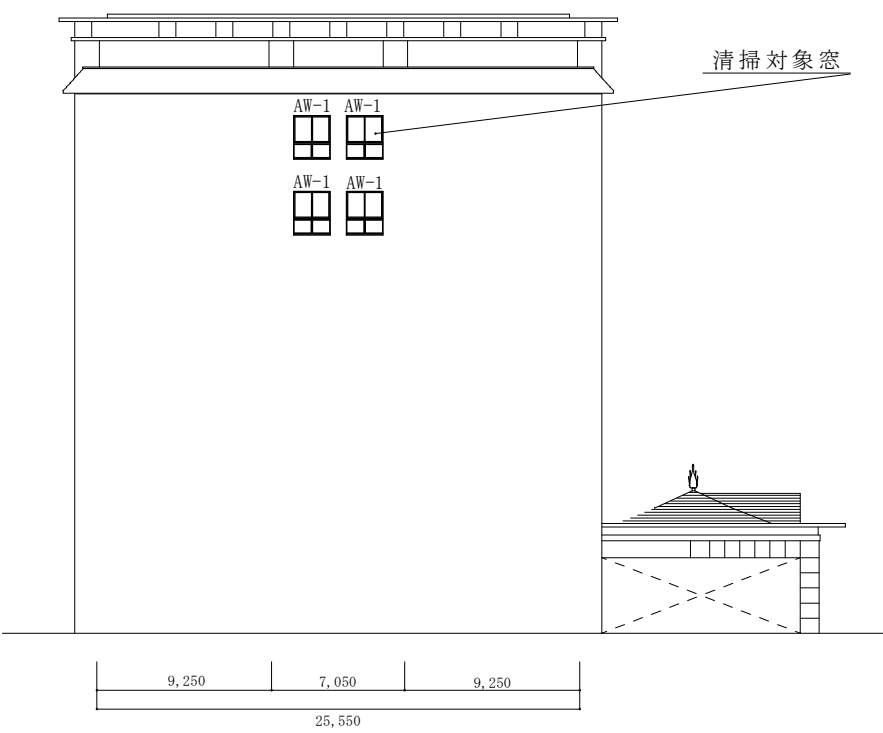


西側立面図 S=1:400

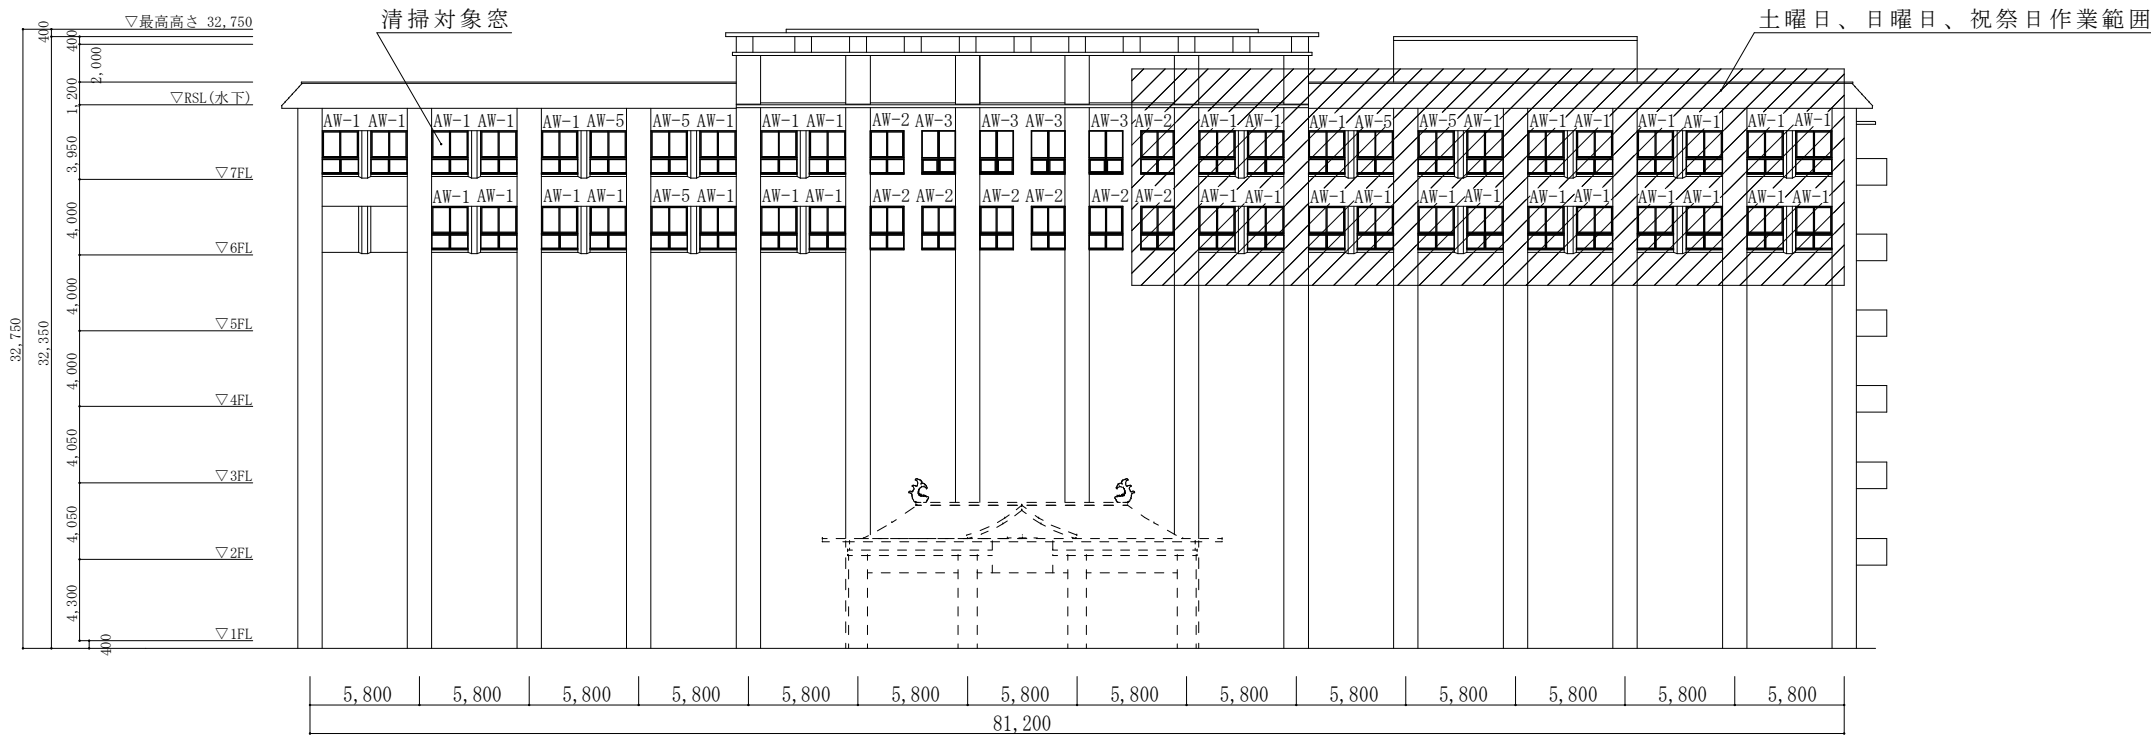


南側立面図 S=1:400


件名	1号建物等清掃役務		
種別	1号建物立面図		
陸上自衛隊守山駐屯地業務隊	図面番号	7 / 14	

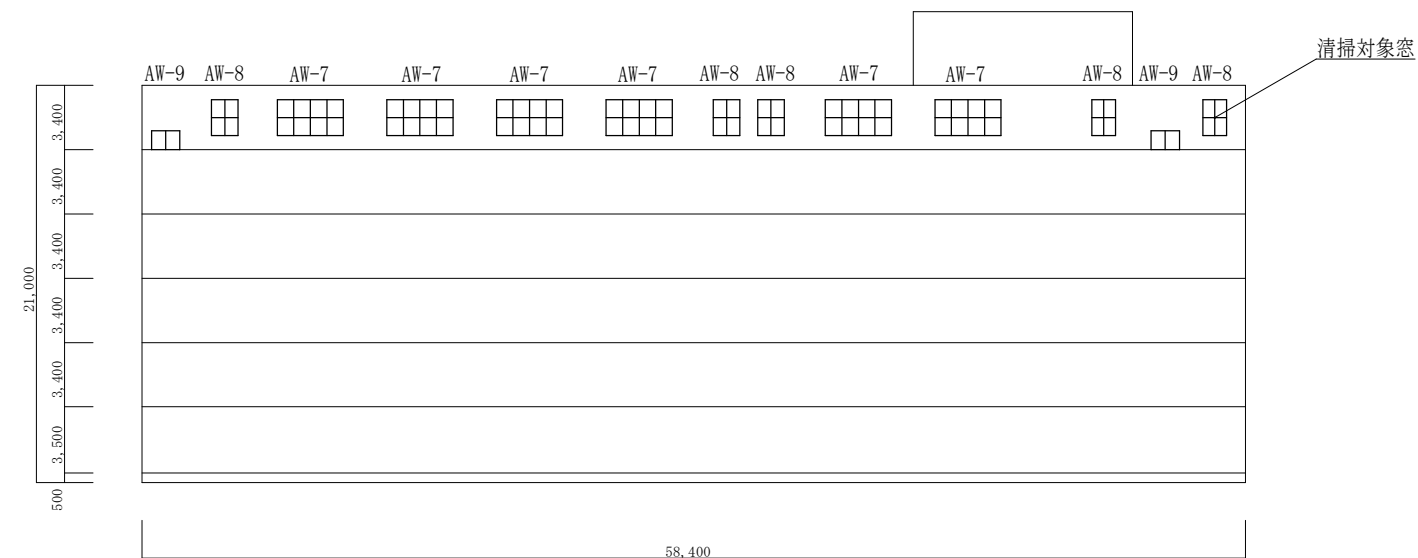


北側立面図 S=1:400

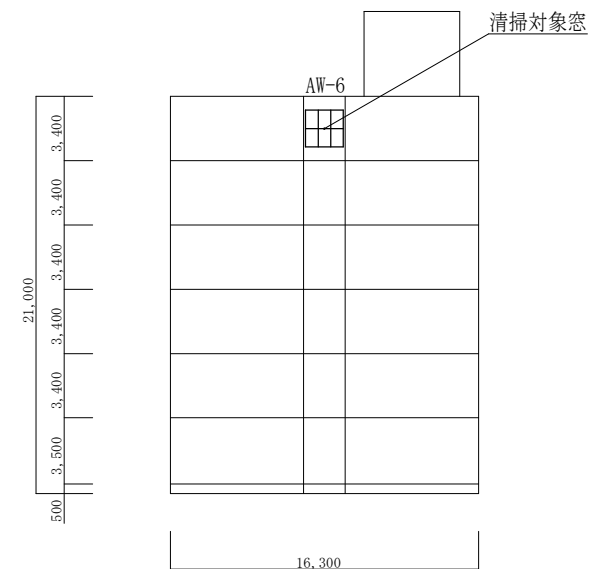

東側立面図 S=1:400

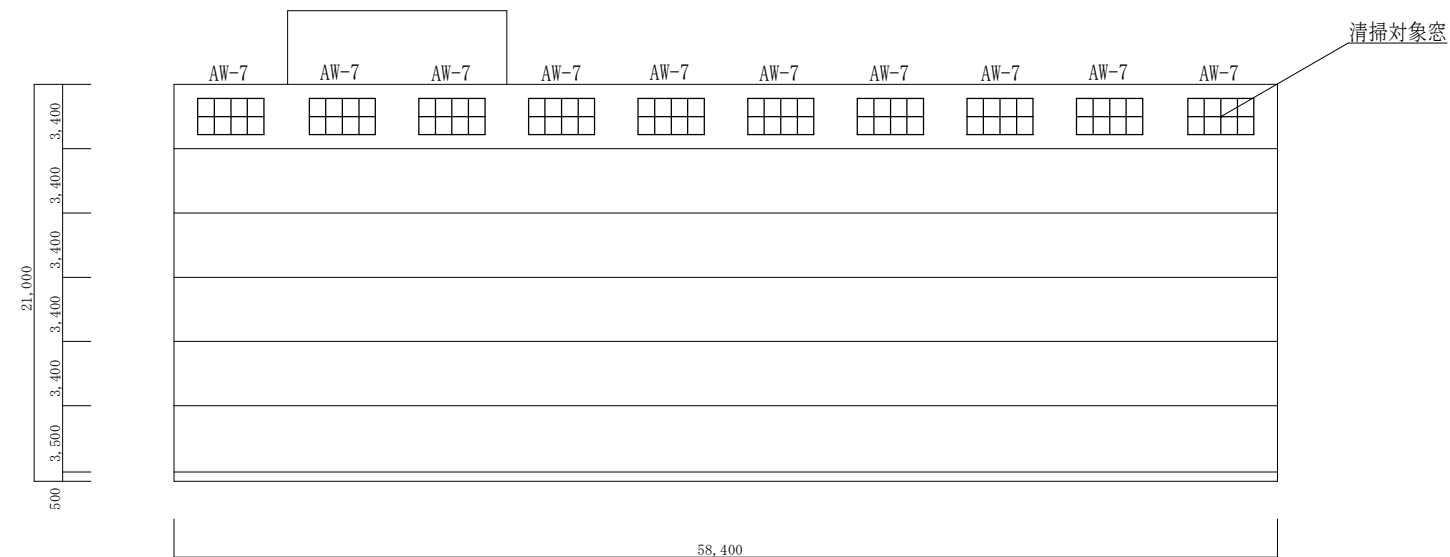


南側立面図 S=1:400

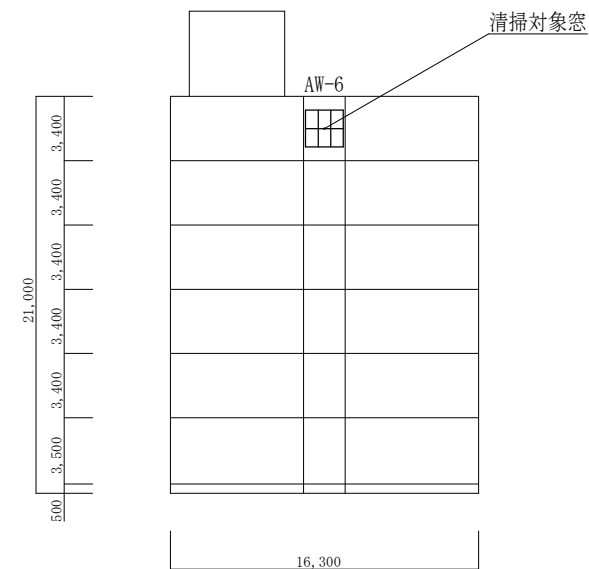


西側立面図 S=1:400


件 名	1 号建物等清掃役務		
種 別	111号建物立面図		
陸上自衛隊守山駐屯地業務隊	図面番号	8 / 1 4	

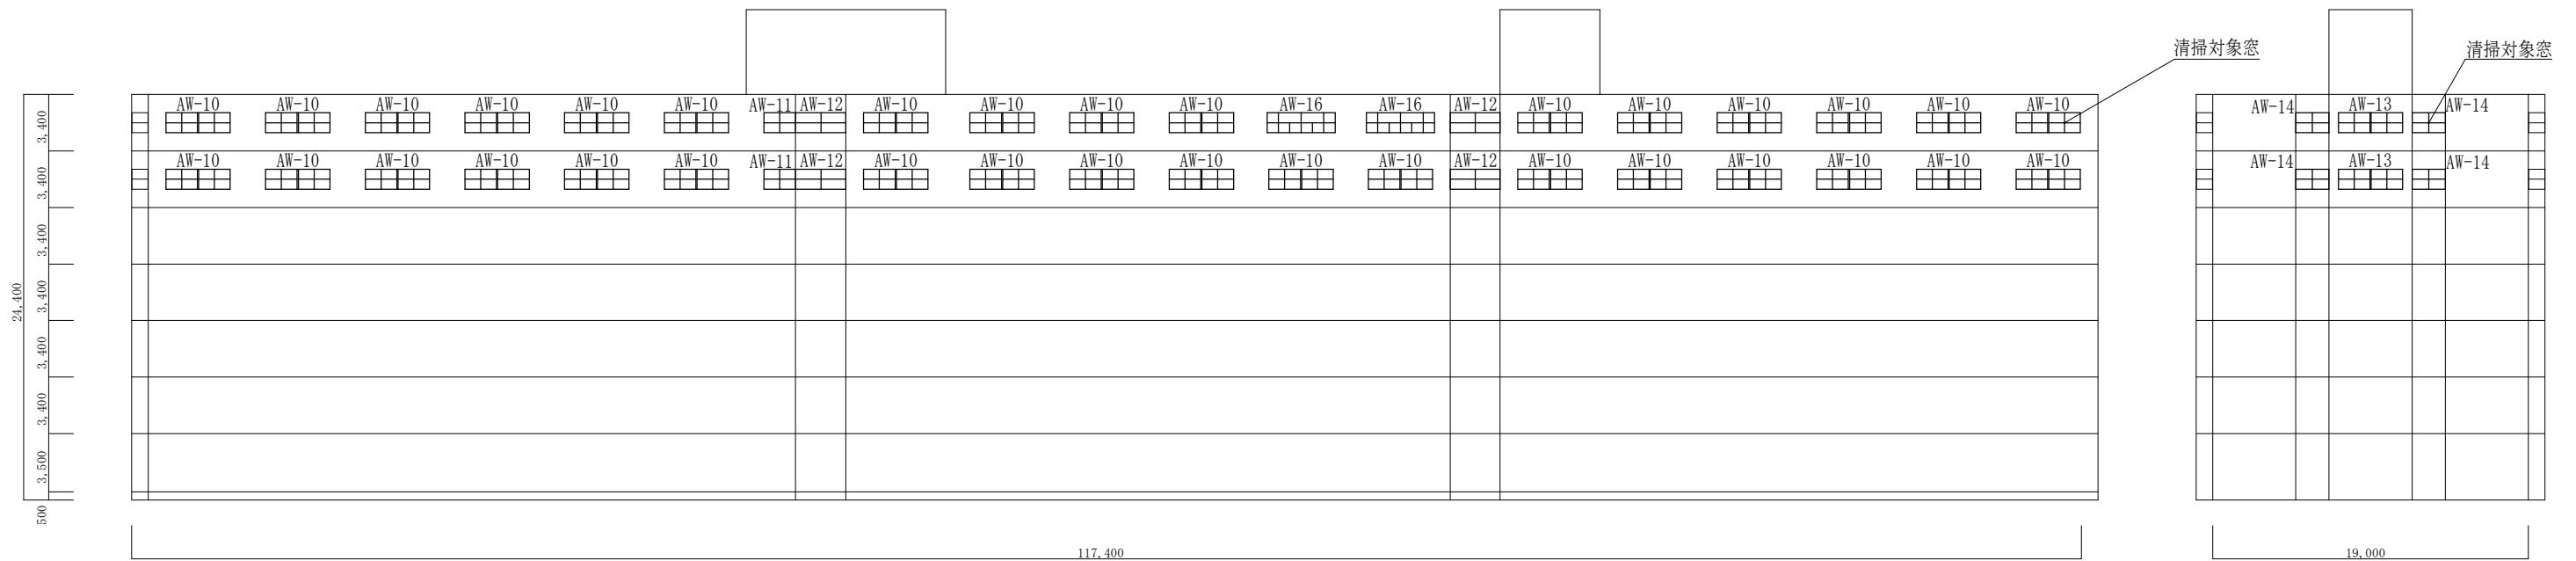


北側立面圖 S=1:400

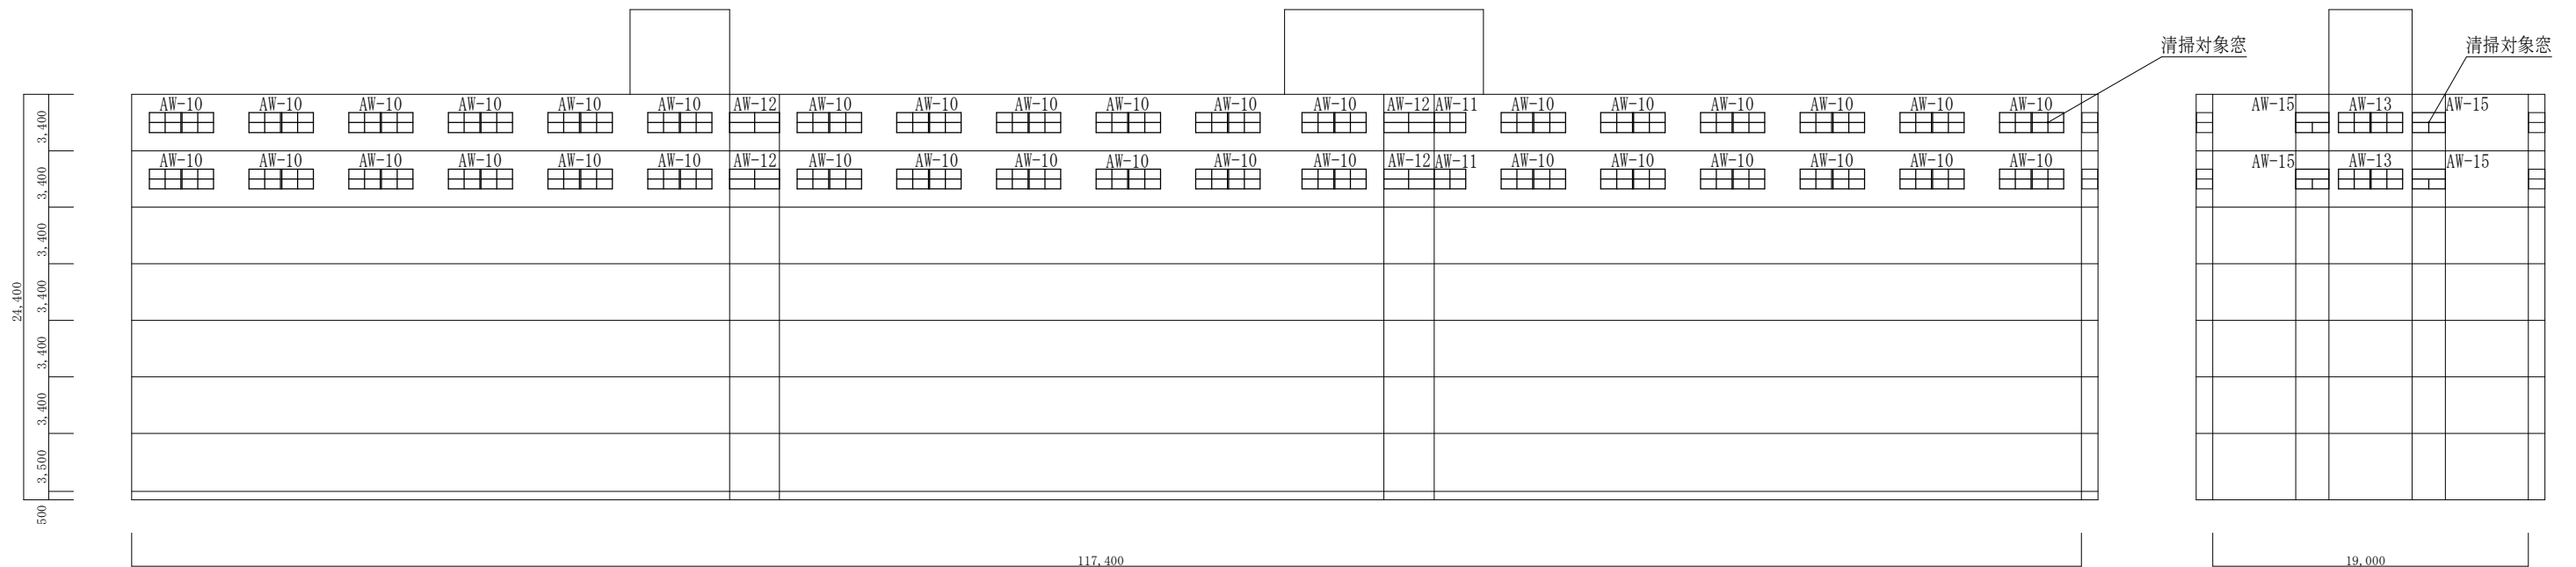

南側立面図 S=1:400

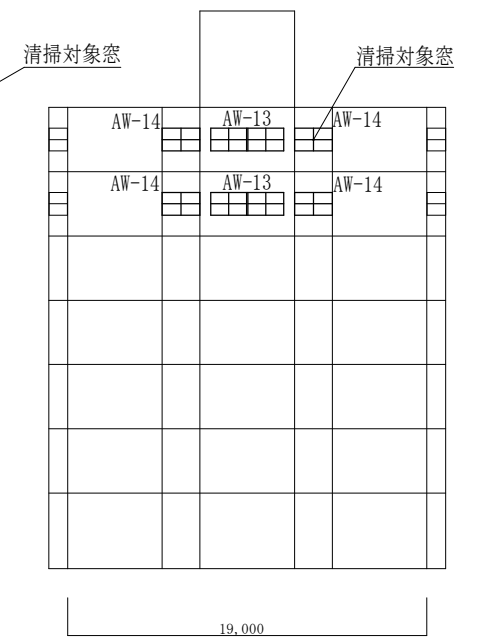


西側立面図	S=1:400
-------	---------

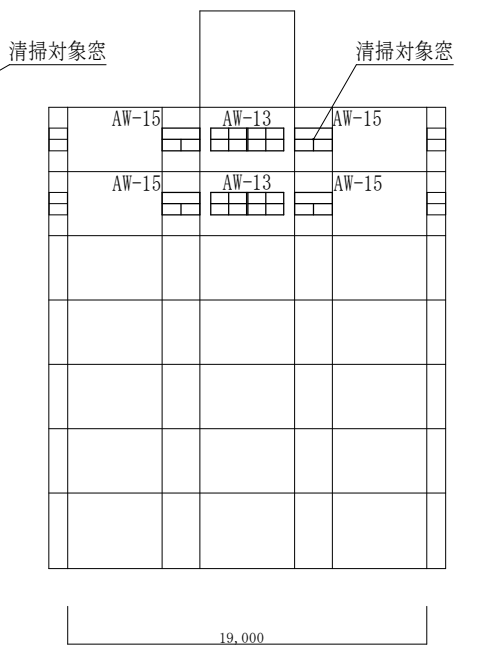


東側立面図 S=1:400

件 名	1 号建物等清掃役務		
種 別	115号建物立面図		
陸上自衛隊守山駐屯地業務隊	図面番号	9 / 1 4	

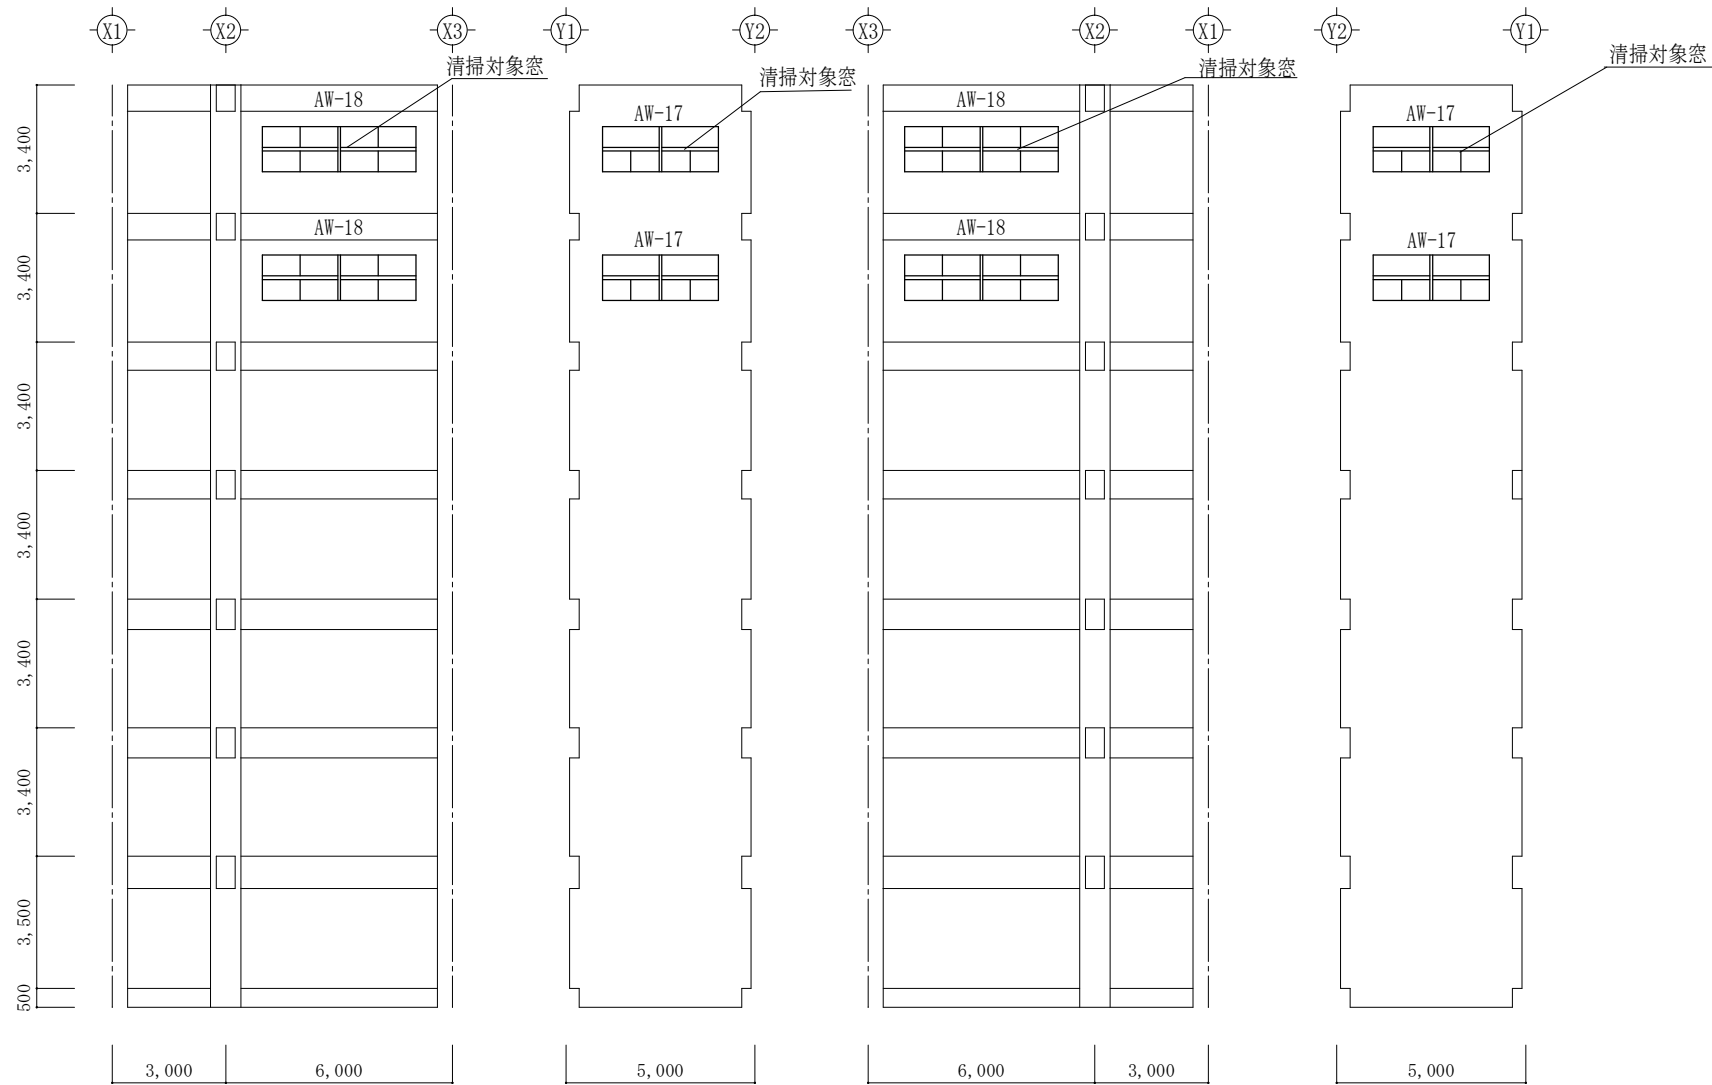


115号建物光庭展開図 S=1:200

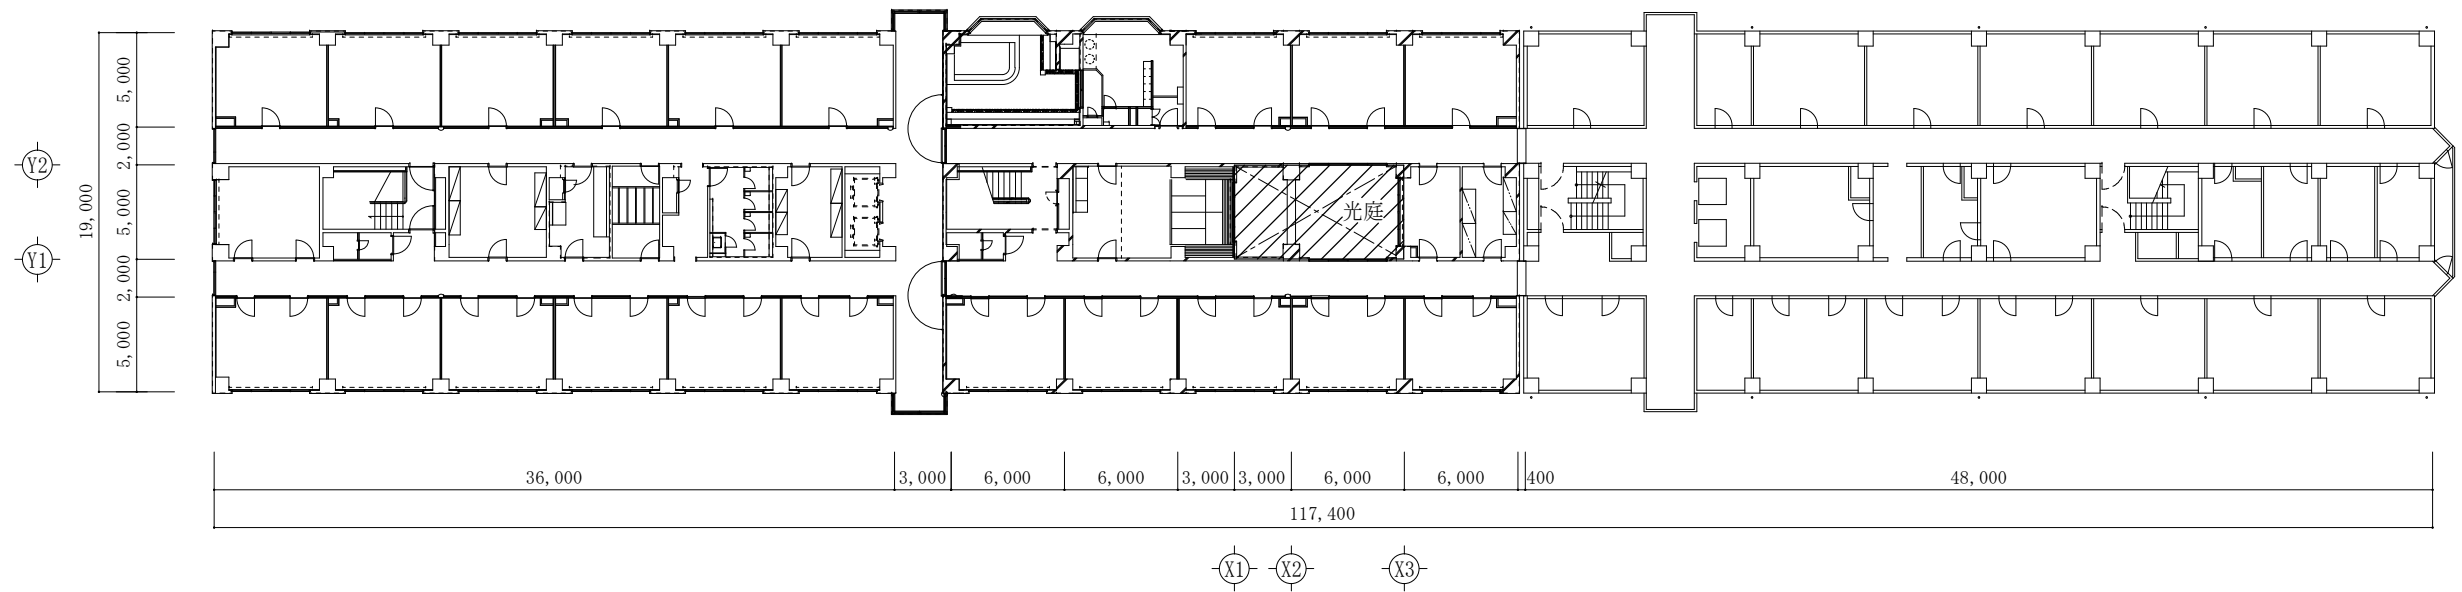


115号建物 7 階平面図 S=1:400


件 名	1 号建物等清掃役務		
種 別	115号建物光庭展開図		
陸上自衛隊守山駐屯地業務隊	図面番号	1 0 / 1 4	

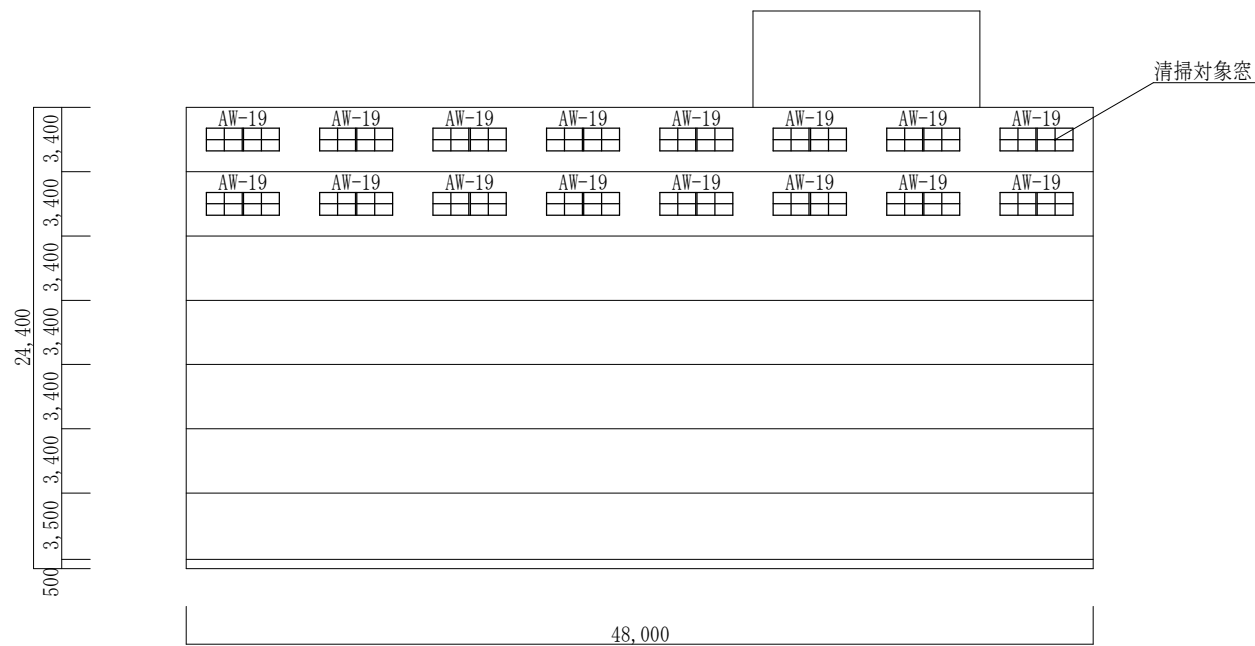


北側立面図 S=1:400

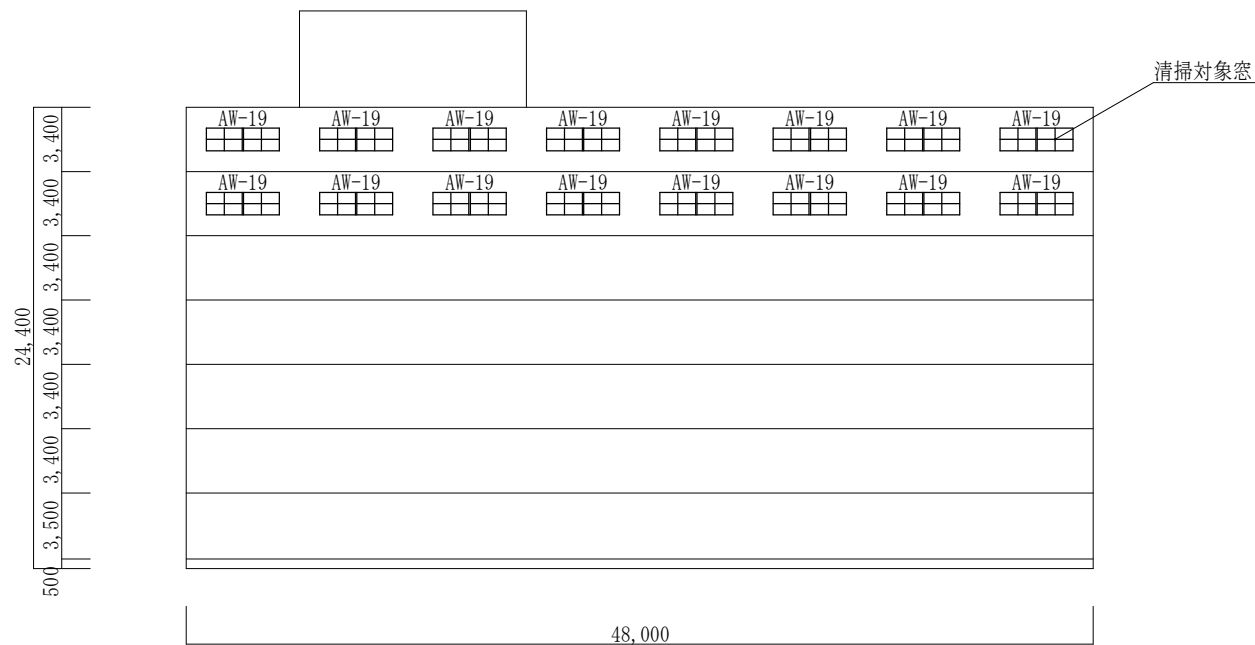

南側立面図 S=1:400

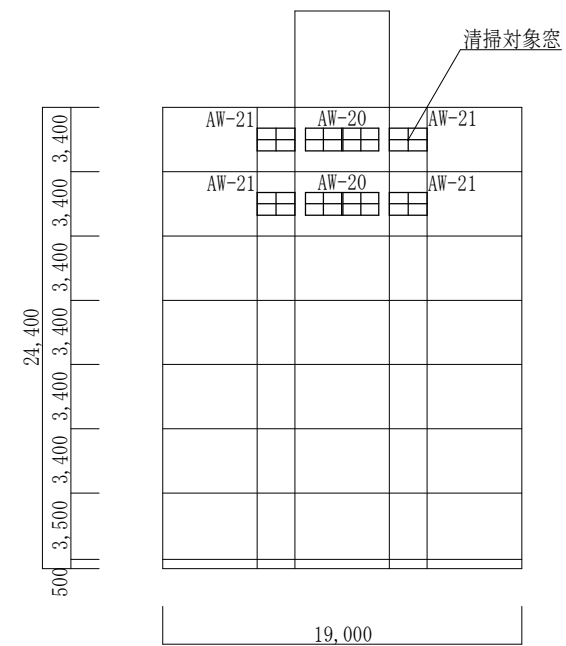


西側立面図 S=1:400

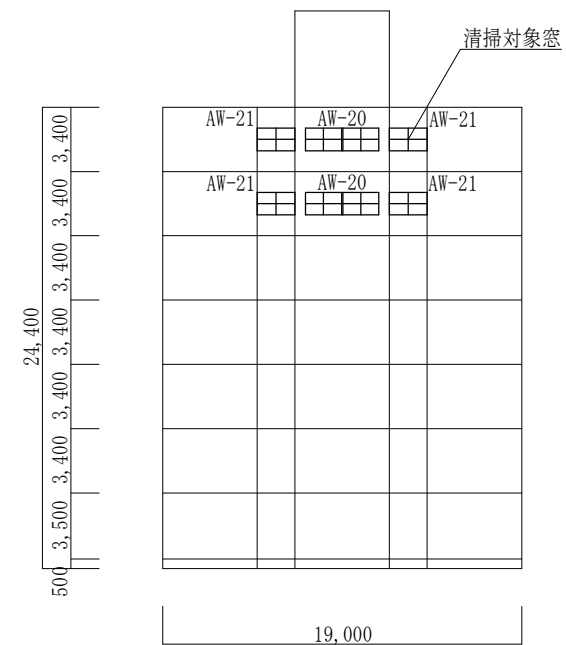


東側立面図 S=1:400

件 名	1 号建物等清掃役務		
種 別	130号建物立面図		
陸上自衛隊守山駐屯地業務隊	図面番号	1 1 ／ 1 4	











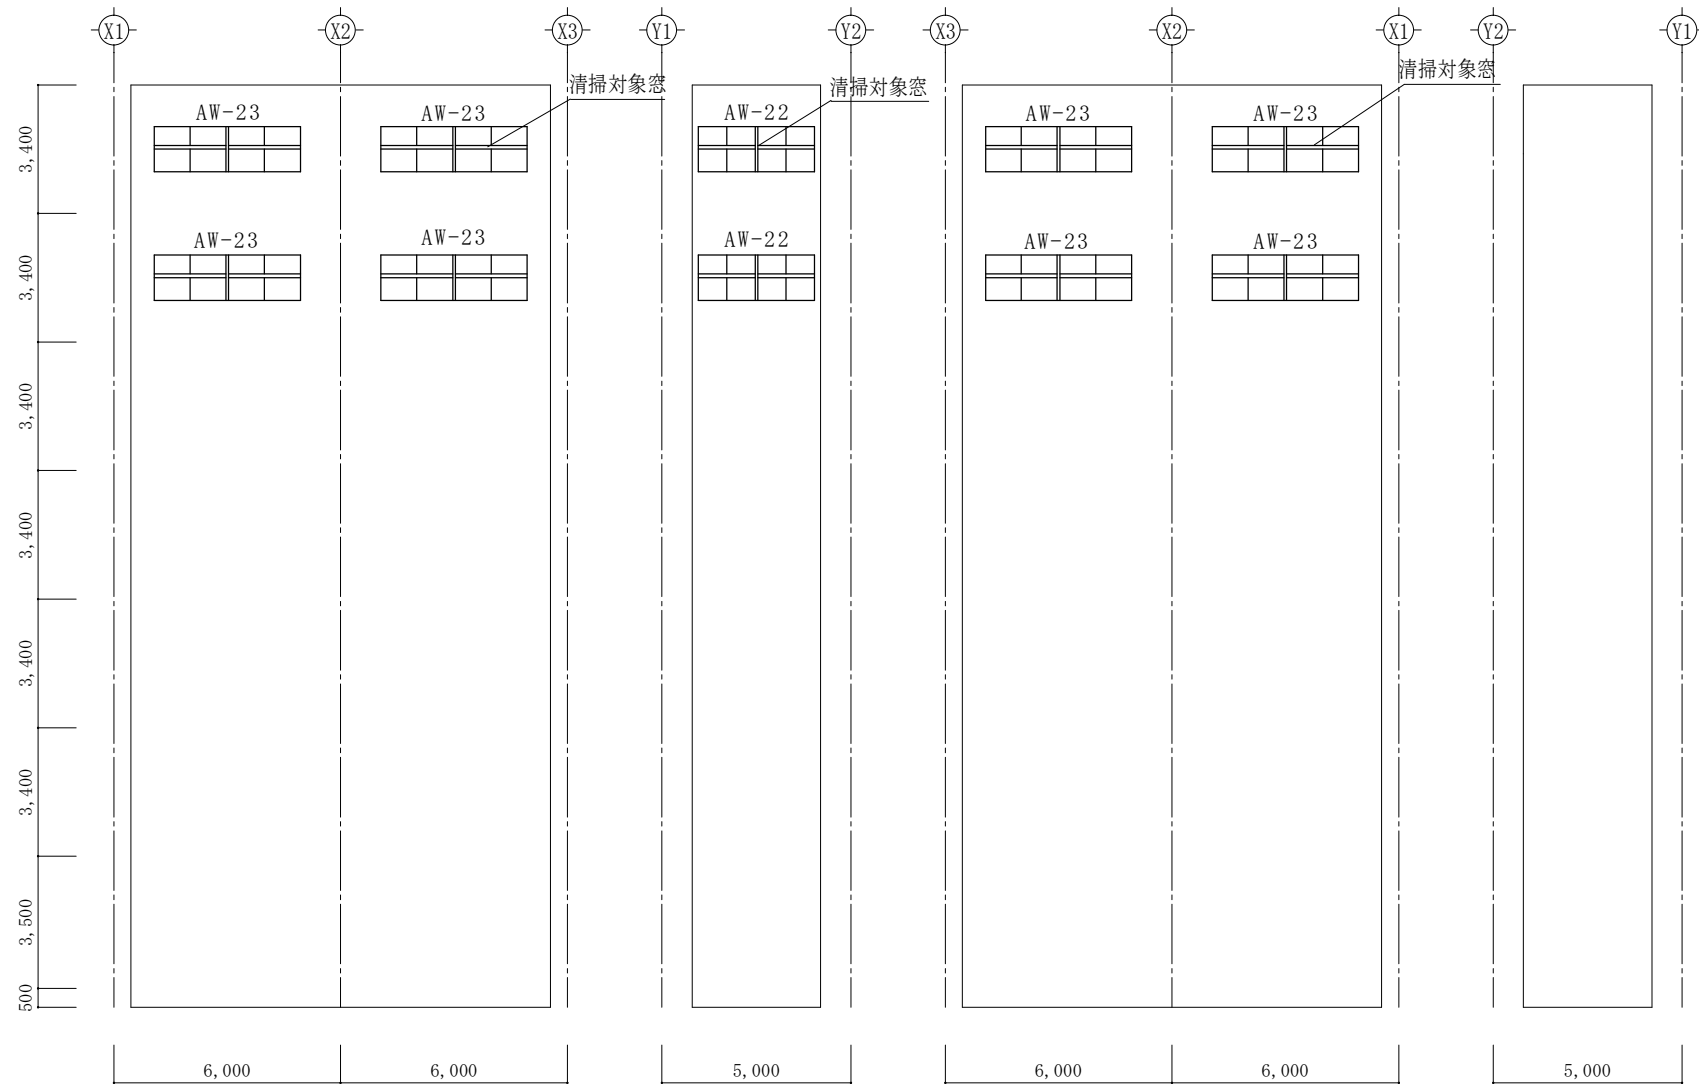


130号建物光庭展開図 S=1:200

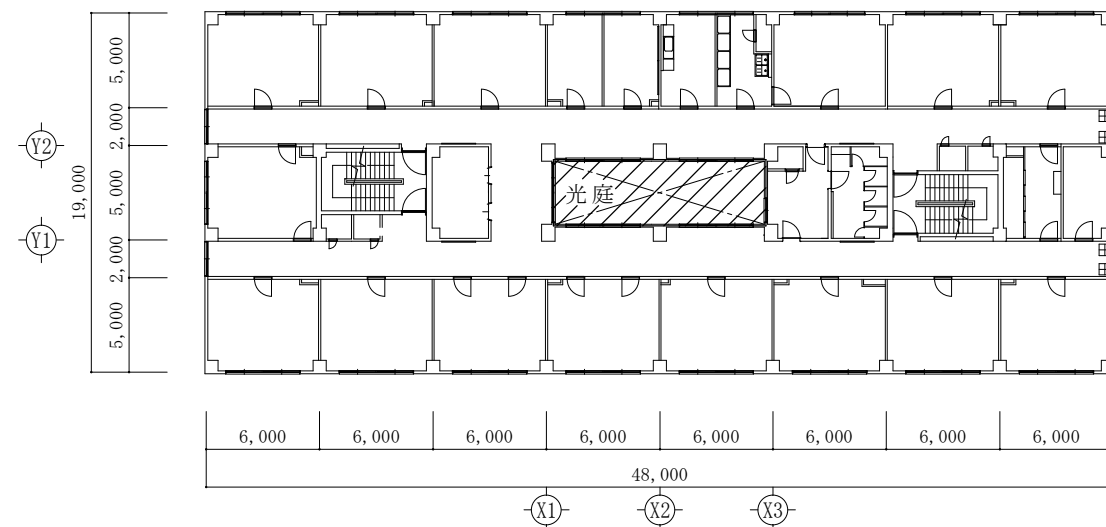











130号建物 7階平面図 S=1:200

件 名	1 号建物等清掃役務		
種 別	130号建物光庭展開図		
陸上自衛隊守山駐屯地業務隊	図面番号	1 2 / 1 4	

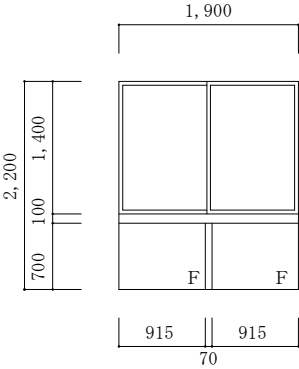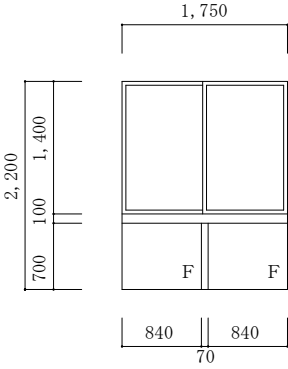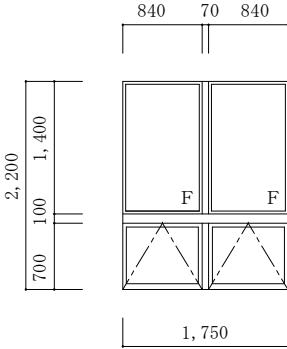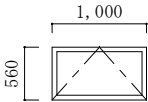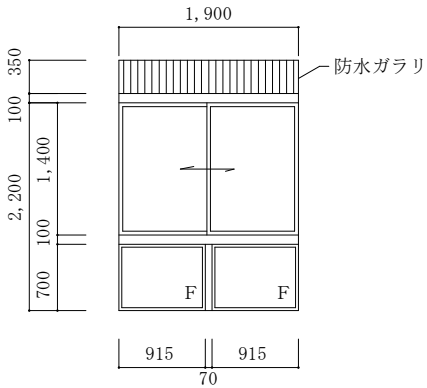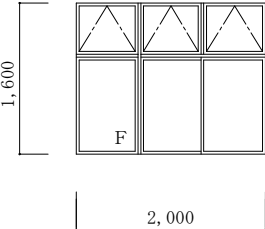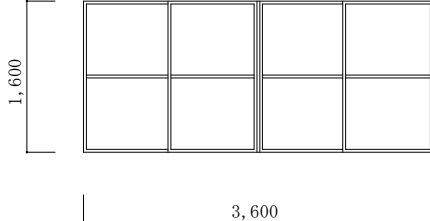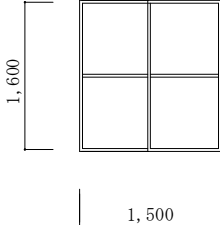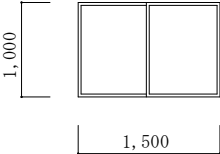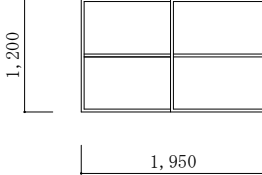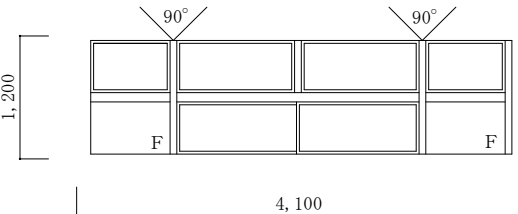建 物 番 号	1	1	1	1
建具符号・符号	 アルミ製はめ殺し、引違い窓	 アルミ製はめ殺し、引違い窓	 アルミ製突出し、はめ殺し窓	 アルミ製突出し窓
数 量	93	8	4	9
形状・寸法				
建 物 番 号	1	1 1 1	1 1 1	1 1 1
建具符号・符号	 アルミ製ガラリ、はめ殺し、引違い窓	 アルミ製突出し、はめ殺し窓	 アルミ製引違い窓	 アルミ製引違い窓
数 量	8	2	16	5
形状・寸法				
建 物 番 号	1 1 1	1 1 5	1 1 5	1 1 5
建具符号・符号	 アルミ製引違い窓	 アルミ製引違い窓	 アルミ製引違い窓	 アルミ製突出し、はめ殺し窓
数 量	2	70	4	8
形状・寸法				

建具表 1 S=1:80

件 名	1 号建物等清掃役務		
種 別	建具表 1		
陸上自衛隊守山駐屯地業務隊	図面番号	1 3 / 1 4	

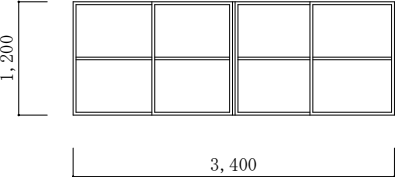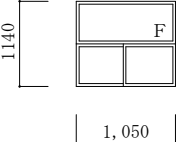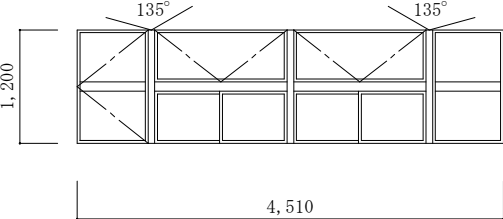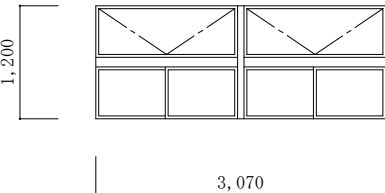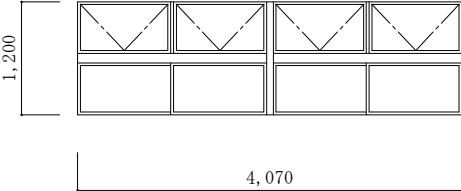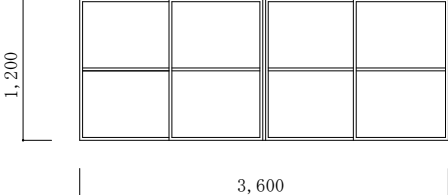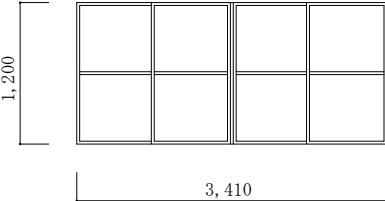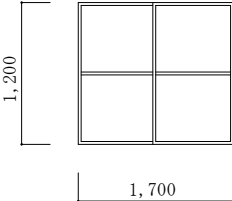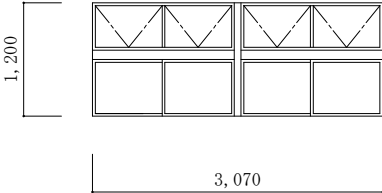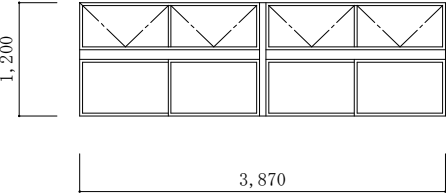建 物 番 号	1 1 5	1 1 5	1 1 5	1 1 5
建具符号・符号	 アルミ製引違い窓	 アルミ製引違い窓	 アルミ製引違い、はめ殺し窓	 アルミ製外倒し、片開き、引き違い窓
数 量	4	4	4	2
形状・寸法				
建 物 番 号	1 1 5	1 1 5	1 3 0	1 3 0
建具符号・符号	 アルミ製外倒し、引き違い窓	 アルミ製外倒し、引き違い窓	 アルミ製引違い窓	 アルミ製引違い窓
数 量	4	4	32	4
形状・寸法				
建 物 番 号	1 3 0	1 3 0	1 3 0	
建具符号・符号	 アルミ製引違い窓	 アルミ製外倒し、引き違い窓	 アルミ製外倒し、引き違い窓	
数 量	8	2	8	
形状・寸法				

建具表 2 S=1:80

件 名	1 号建物等清掃役務		
種 別	建具表 2		
陸上自衛隊守山駐屯地業務隊	図面番号	1 4 / 1 4	