

令和8年7月23日

豊川駐屯地におけるオープンカウンター方式による見積り依頼について

- 1 本リストは、オープンカウンター方式実施要項に基づく手続が必要である。
- 2 本方式は随意契約を前提とした見積依頼であり、有効な見積書をもって申込みをした者のうち、予定価格の制限の範囲内で最低の価格の見積書をもって申込みをした者を契約の相手方とする。
- 3 件名リスト

一連 番号	件 名	納入（履行） 場 所	納 期 （履行期限）	見積依頼書 公 告 日	見 積 書 提 出 期 限	見積合わせ の 日 時	防衛省競争 参加資格	備 考
1	（8）連結送水管点検役 務	豊川駐屯地	8.10.30	8.7.23	8.7.29 10時00分	8.7.29 10時00分		
			以下余白					

- 4 仕様書の交付場所、契約条項等を示す場所
- 〒442-0061
- 住 所 愛知県豊川市穂ノ原1丁目1番
- 契約機関名 陸上自衛隊豊川駐屯地 第308会計隊契約班（担当：加藤）
- 電話番号 0533-86-3151（内線：3347）
- FAX番号 0533-84-7850

見積依頼書

令和8年7月23日

業 者 各 位
下記により見積書を提出すること。
(納品時の輸送料負担区分=貴社負担)
※ 本案件は各社競争による見積合わせである。

分任契約担当官
陸上自衛隊豊川駐屯地
第308会計隊長 齊藤 貴哉

1 見積に付する事項

(1) 件名

No.	品 名	規 格	担 当	内 線
1	(8) 連結送水管点検役務	仕様書のとおり	加藤	3347
期日までの見積提出を依頼する。(オープンカウンター方式)				
	納 期 (履行期限)	令和8年10月30日 (金)		

- (2) 納入(履行)場所
豊川駐屯地
- (3) 決定方式及び契約方式
決定方式: 総品目総額決定 (消費税抜)
契約方式: 随意契約 (オープンカウンター方式)
- (4) 見積書到着期日
令和8年7月29日 (水) 10時00分

2 契約予定日
令和8年7月29日 (水) 10時00分

3 契約書等作成の要否
契約金額が100万円を超える場合は請書を、250万円を超える場合は契約書を作成する。
(金額によっては、省略する場合もあり)

- 4 注意事項
- (1) 「入札及び契約心得」を厳守すること。
- (2) 公共事業からの暴力団排除を推進するための措置として、見積書に記載ある誓約を同意すること。
- (3) 見積書には、品名、規格、数量、単位、納入(履行)場所、納入期日(履行期限)等当方の要求に合致したものを必ず記載すること。
- (4) 押印を省略する場合は、必ず住所、会社名、代表者役職及び氏名、担当者の氏名及び連絡先を記入すること。
- (5) 押印される場合は、必ず住所、会社名、代表者役職及び氏名を記入し、社印・代表者印を押印すること。
- (6) 見積書には消費税抜きの金額を記載すること。見積金額に10%に相当する金額を加算した金額(当該金額に1円未満の端数があるときは、その端数を切り捨てるものとする。)が契約金額となる。
- (7) 請求書は、1部(第308会計隊契約班宛)提出すること。
- (8) 納期(履行期限)までに履行出来ない時は、遅延料として遅延1日につき、未納分の金額の1000分の1を徴収する。また、契約解除に伴う違約金は、代金の100分の10を徴収する。
その他契約変更・解除がある場合は速やかに契約担当官に連絡すること。

5 その他

- (1) 見積に関しての問い合わせ先
〒442-0061 愛知県豊川市穂ノ原1-1
TEL: 0533-86-3151 FAX: 0533-84-7850
メール: ma308fin-ma@inet.gsdf.mod.go.jp
契約担当: 第308会計隊契約班 担当者: 加藤 内線: 3347
- (2) 仕様書に関しての問い合わせ先
〒442-0061 愛知県豊川市穂ノ原1-1
TEL: 0533-86-3151
仕様書担当: 豊川駐屯地 業務隊 管理科 担当者: 望月 内線: 3108

(8) 連結送水管点検役務

陸上自衛隊豊川駐屯地業務隊

役務名称	(8) 連結送水管点検役務		
図 面 名	表 紙	縮 尺	図 示
陸上自衛隊豊川駐屯地業務隊		図面番号	1 / 4

仕 様 書

- 1 役務件名
(8) 連結送水管点検役務
- 2 役務場所
愛知県豊川市穂ノ原 1－1 陸上自衛隊豊川駐屯地
- 3 役務概要
本役務は、陸上自衛隊豊川駐屯地内の連結送水管設備の耐圧試験を実施するものである。
- 4 実施期間
契約締結日の翌日～令和 8 年 1 0 月 3 0 日（金）
細部日程については監督官と協議のうえ実施すること。
- 5 一般事項
- (1) 本作業は、本仕様書・図面・次に示す基準及び関係法令等を遵守して実施すること。なお仕様書に記載なき事項等については、事前に監督官と協議のうえ指示に従うこと。
- ・消防法、消防法施工令、消防法施工規則及びこれに基づく告示
 - ・消防用設備等点検実務必携による点検要領。
 - ・建築保全業務共通仕様書（最新版）
- (2) 作業は、全て丁寧かつ確実に実施すること。
- (3) 駐屯地規定により、喫煙は所定の位置で行ない作業中及び歩行しながらの喫煙を禁止する。また、作業場所以外の立ち入りを禁止する。作業の都合によりやむ得ず立ち入る場合は、監督官と協議し部隊側立会いのもとで立ち入ること。
- (4) 自衛隊施設からの電気・給水は原則として使用させないものとする。但し使用する場合はメーター等を設置し部隊側算定に基づき有償とする。
- (5) 請負者は作業実施に先立ち、監督官と協議のうえ工程表を作成し監督官に提出し、了解を得た後作業を実施すること。
- (6) 作業は消防法第 1 7 条 3 の 3 に基づき実施すること。また、作業は受注者の責任施工とし、作業に際し破損した部分については監督官へ報告のうえ、指示に従い速やかに復旧すること。
- (7) 請負者は、作業の主要な段階及び監督官の指示する場所において写真撮影を実施すること。項目は、着手前・実施中・見隠れ部分・完成・使用材料及び監督官の指示箇所とする。また写真は、作業完了後速やかに現像し、A 4 判アルバムに整理のうえ提出すること。
- (8) 本仕様書及び図面に記載されている寸法等についてはあくまで標準寸法であるため実際の作業に際しては必ず現地にて採寸を行い実施すること。
- (9) 作業に際し、既設部分への補強及び養生等が必要と思われる箇所については適切に処置を施すこと。

- (10) 作業中において異常を発見した場合は、速やかに原因を究明し監督官に報告しその指示に従うこと。
- (11) その他不明な事項等はその都度監督官と協議する。

6 特記事項

- (1) 点検機器
- | 項 目 | 単 位 | 場 所 |
|-------|------|--------|
| 連結送水管 | 1 系統 | 300号建物 |
- (2) 耐圧試験は空気圧試験とする。
- (3) 耐圧試験は使用圧の 1. 5 倍の圧力を各設備にかけること。
- (4) 点検資格者については第 1 種消防設備点検資格者、消防設備士甲種第 1 類、消防設備士乙種第 1 類のいずれかの資格者免状を有するものとし、免状の写しを監督官に提出すること。
- (5) 点検機材は、請負者において準備すること。
- (6) 作業時に設備の異常を発見した場合は、速やかに監督官に報告し、指示を受けると共に応急処置を講ずるものとする。また、設備の修理等が必要と認められた場合は、修理見積書を早急に作成し、監督官に提出すること。
- (7) 点検結果は消防設備協会の様式により 2 部作成し、監督官に提出すること。提出後、監督官の確認を得たのち指示に従い所轄消防署へ提出すること。


7 提出書類

- | | |
|-----------------|-----|
| (1) 工程表 | 1 部 |
| (2) 現場代理人通知書 | 1 部 |
| (3) 略歴書 | 1 部 |
| (4) 打合せ簿 | 1 部 |
| (5) 役務開始届 | 1 部 |
| (6) 役務完了届 | 1 部 |
| (7) 点検結果報告書 | 1 部 |
| (8) 作業日誌 | 1 部 |
| (9) 作業写真 | 1 部 |
| (10) 資格者免状の写し | 1 部 |
| (11) その他指示された書類 | 1 部 |


8 完了検査

作業終了後、各種提出書類を A 4 ファイルへ整理の上、監督官に提出し検査官に完了検査合格をもって完了とする。

役務件名	(8) 連結送水管点検役務		
図面名	仕様書	縮 尺	-
陸上自衛隊豊川駐屯地業務隊		図面番号	2 / 4

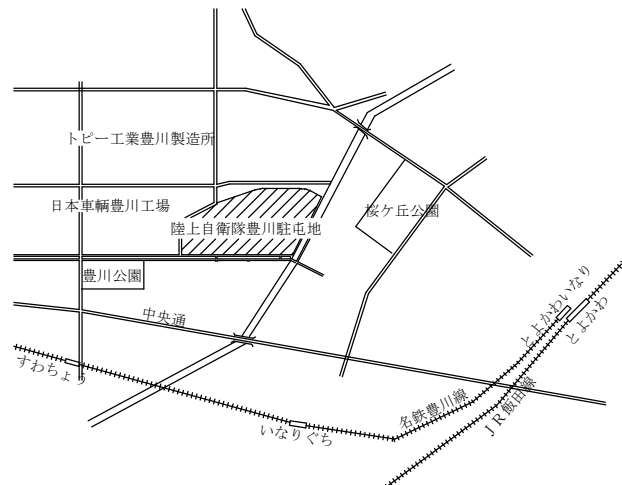


豊川駐屯地案内図 S=1/X

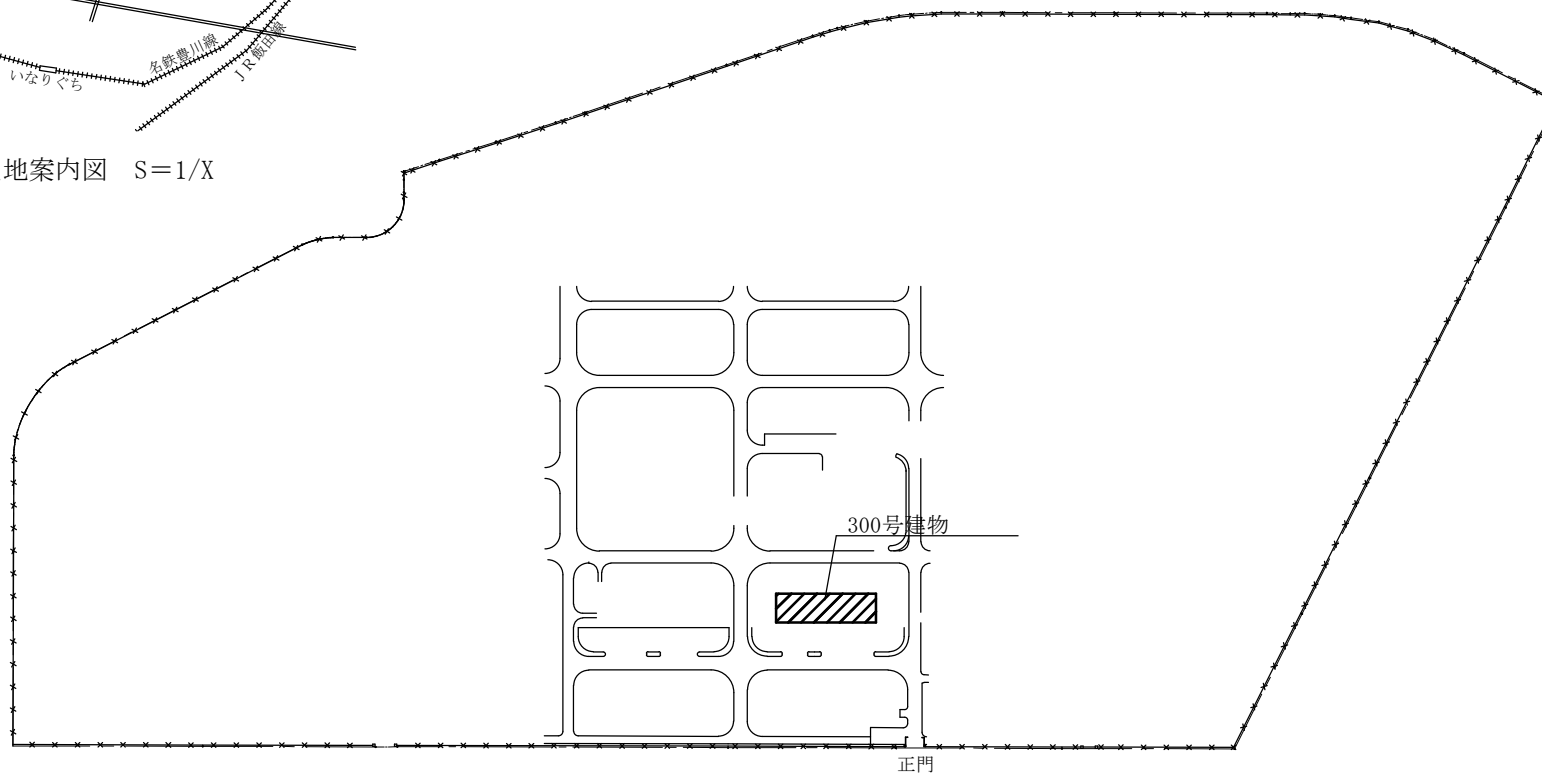

豊川駐屯地配置図 S=1/6000

役務名称	(8) 連結送水管点検役務		
図面名	案内図・配置図	縮尺	図示
陸上自衛隊豊川駐屯地業務隊		図面番号	3 / 4

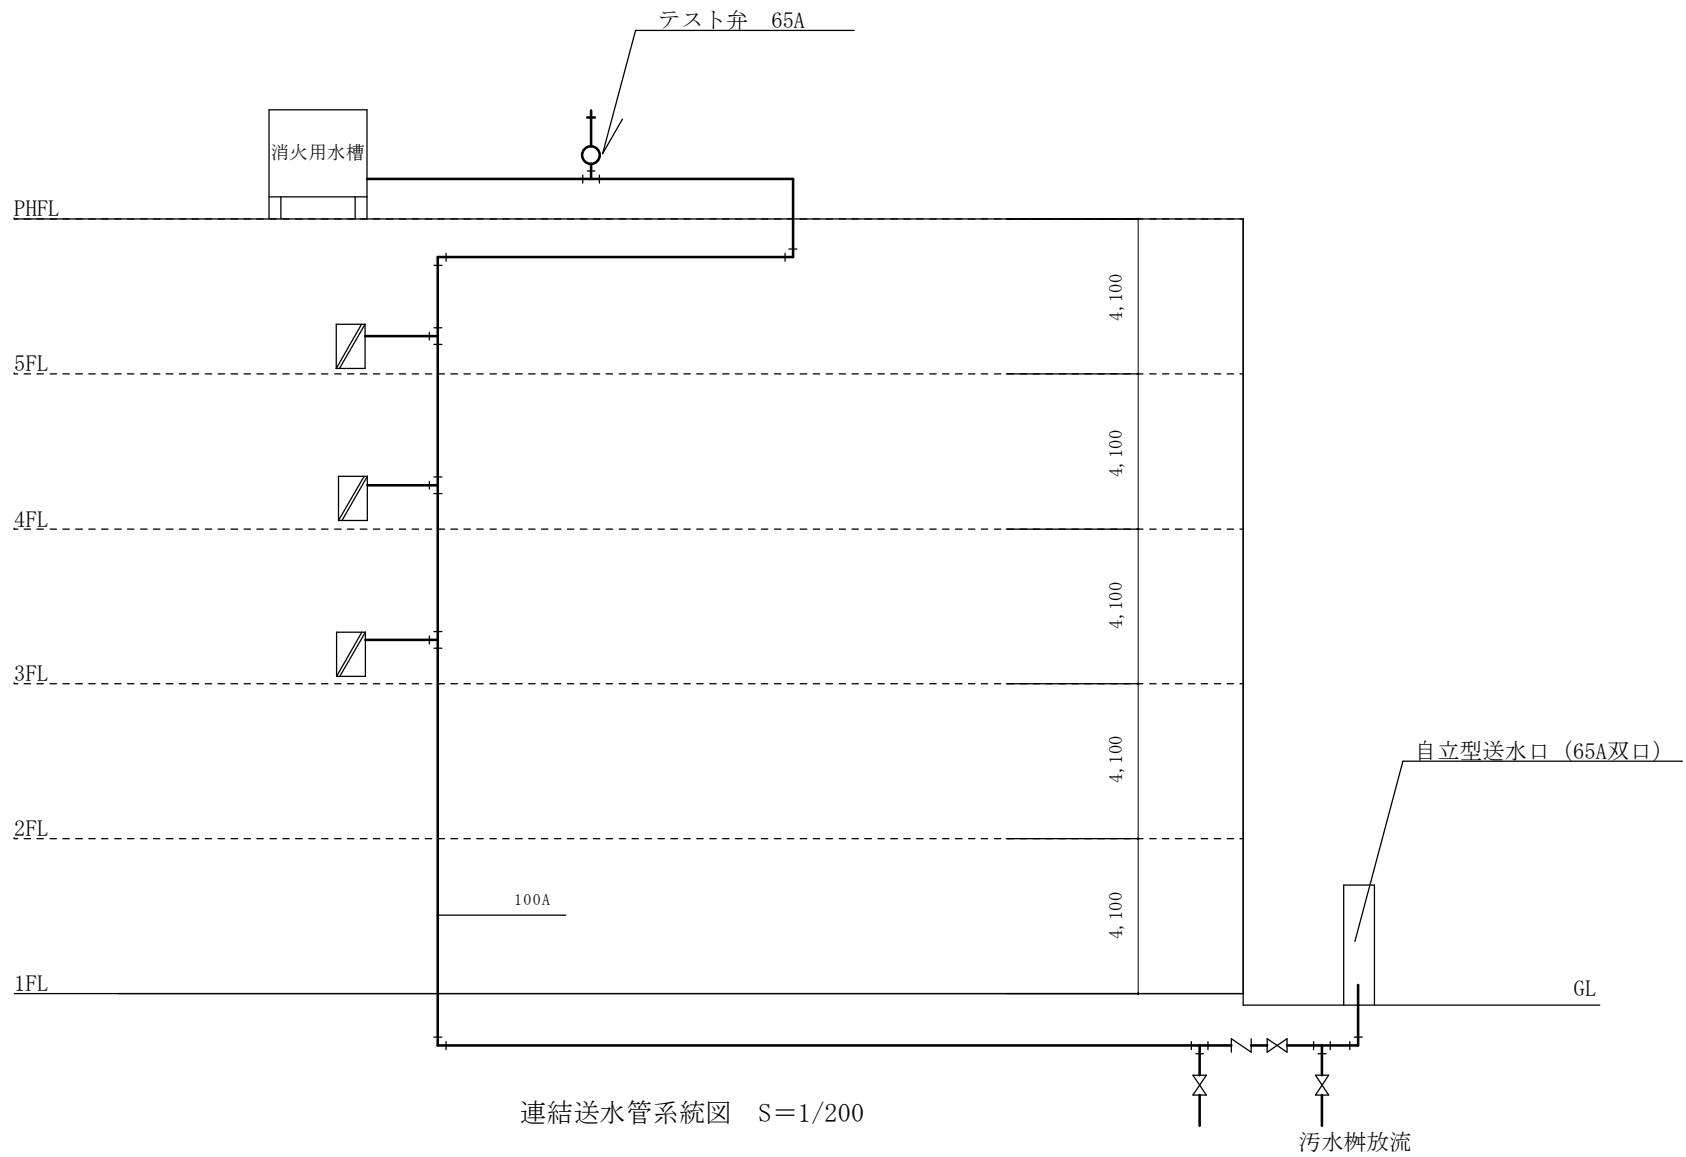

連結送水管系統図 S=1/200

役務名称	(8) 連結送水管点検役務		
図面名	案内図・配置図	縮尺	図示
陸上自衛隊豊川駐屯地業務隊		図面番号	4 / 4

要求番号

見積締切

8. 7. 29

10時00分

会計隊担当

加藤

見 積 書

分任契約担当官 陸上自衛隊豊川駐屯地
第308会計隊長 斉藤 貴哉

殿

(消費税を含まない)

1. 納期
- 令和8年10月30日
2. 納地
- 豊川駐屯地

上記見積条件及び入札及び契約心得承諾のうえ、見積します。
また、当社（私（個人の場合）、当団体（団体の場合））は暴力団排除に関する誓約事項について
誓約します。

令和 年 月 日
住所・名称・代表者名・担当者・連絡先

通信欄

電へ※契約見品
話な約積目
1な約積目
番お決りに
号未定のつ
0満契後ごい
5の約、回て
3端金速答、
3数額やはご
・がにか当不
8あつに見明
6るいへ積の
・場で見書場
3合は積に合
1は見締直は
5切積切接下
1拾金日記記
〜額か入の
Fとにらし担
Aし見2で当
Xま積日者に
番金以たに
号額内に直
0のにき接
51)Fお
30発A問
3%注Xい
・に書で合
8相をごわ
4当を送返せ
・する付信下
7るし願さ
8額まいい。
5をすます。
0加算した金額

内 訳 (税抜き)

品 名	規 格 (※他カテゴリーの同一又は同等品可)	単 位	予 定 数 量	単 価	金 額
1 (8) 連結送水管点検役務	仕様書のとおり	式	1		
2	内訳金額の詳細が確認できる書類の提出をお願いいたします。 (以下の空欄にご記入いただく方法でもかまいません。)				
3	以下余白				
4					
5					
6					
7					
8					
合 計					

市価調査書

提出期限

契約担当
加藤

要求番号

分任契約担当官 陸上自衛隊豊川駐屯地
第308会計隊長 斉藤 貴哉

殿

(消費税を含まない)

通信欄

に算定に際しまして、広く市場価格調査を実施し、適切な価格の把握に努め、市価調査表の金額をご記入の上、FAXでご返信をお願いします。

1.納期 令和8年10月30日
2.納地 豊川駐屯地

令和 年 月 日
住所・名称・代表者名・担当者・連絡先

内 訳 (税抜き)

	品 名	規 格	単位	予 定 数 量	単 価	金 額
1	(8)連結送水管点検 役務	仕様書のとおり	式	1		
2	内訳金額の詳細が確認できる書類の提出をお願いいたします。 (以下の空欄にご記入いただく方法でもかまいません。)					
3		以下余白				
4						
5						
6						
7						
8						
	合 計					