

令和8年7月27日

信太山駐屯地におけるオープンカウンター方式による見積依頼について

- 1 本リストは、オープンカウンター方式実施要領に基づく手続きが必要です。
- 2 本方式は、随意契約を前提とした見積依頼であり、有効な見積書をもって申込みをした者のうち、予定価格の制限の範囲内で最低の価格の見積書をもって申込みをした者を契約の相手方とします。

3 件名リスト

一連 番号	件 名	納入(履行) 場所	納期 (履行期限)	見積依頼書 公表日	見積書 提出期限	見積合わせ の日時	防衛省競争 参加資格	備 考
58	信太山（8）公務員宿舎壁紙 張替	陸上自衛隊信太山駐 屯地	8.12.25	8.7.27	8.8.5 09：00	8.8.5 09：00	なし	
			以下余白					

- 4 仕様書の交付場所、契約条項等を示す場所、問合せ先及び提出先
〒594－8502
住所：大阪府和泉市伯太町官有地
契約機関名（担当）：陸上自衛隊信太山駐屯地第398会計隊（担当 野口）
電話番号（内線）：0725－41－0090（内線556）
FAX番号：0725－41－9453（直通）

メールアドレス：ma398fin-ma@inet.gsdf.mod.go.jp

見 積 書

件名リスト一連番号	58 (8.7.27)
-----------	------------------------

見積金額¥ (消費税及び地方消費税を含まない。)

	品 名	規 格	単位	数量	単価	金 額
1	信太山(8)公務員宿舎壁紙張替	陸上自衛隊仕様書のとおり	式	1		
2		以下余白				
3						
4						
5						
6						
7						
8						
9						
10						
	納入場所 (履行場所)	陸上自衛隊信太山駐屯地		納期 (履行期限)		8.12.25
	契 約 保 証 金	(免 除)		入札(見積)書 有効期間		

上記に関して「入札及び契約心得」、「オープンカウンター方式実施要領」及び「標準契約書等」の契約条項等を承諾のうえ入札見積いたします。また、当社(私(個人の場合)、当団体(団体の場合))は「入札及び契約心得」に示された暴力団排除に関する誓約事項について誓約いたします。

令和8年8月5日

分任契約担当官陸上自衛隊信太山駐屯地
第398会計隊長 大西 隆也 殿

住 所
会 社 名
代表者名
担当者氏名
連絡先

(注)押印を省略する場合には、担当者名及び連絡先を記載すること。

市場価格調査書

件名リスト一連番号	58 (8.7.27)
-----------	------------------------

見積金額¥ (消費税及び地方消費税を含まない。)

	品 名	規 格	単位	数量	単価	金 額
1	信太山(8)公務員宿舍壁紙張替	陸上自衛隊仕様書のとおり	式	1		
2						
3	調査金額内訳を記載してください。(業者様式可)					
4						
5						
6						
7						
8						
9						
10						
	納入場所 (履行場所)	陸上自衛隊信太山駐屯地		納期 (履行期限)		8.12.25
	契 約 保 証 金	(免 除)		入札(見積)書 有効期間		

本調査は一般的な市場動向を調査する目的あり、実際の応札(見積)価格と同一のものではありません。

令和 年 月 日

分任契約担当官陸上自衛隊信太山駐屯地
第398会計隊長 大西 隆也 殿

住 所
会 社 名
代表者名
担当者氏名
連絡先

(注)押印を省略する場合には、担当者名及び連絡先を記載すること。

信太山（８）公務員宿舎壁紙張替

工事件名	信太山（８）公務員宿舎壁紙張替				
図面名称	表 紙			図面番号	1 / 9
業務隊長	管理科長	営繕班長	施設管理	工事企画	設計者
					
	厚生科長	厚生班長			
					
作成者	陸上自衛隊信太山駐屯地業務隊管理科				

陸上自衛隊仕様書

- 1 件 名：信太山（８）公務員宿舎壁紙張替
- 2 作業場所：大阪府和泉市
- 3 期 間：契約締結日～令和８年１２月２５日
- 4 概 要

区 分	項 目	内 容	予定数量	備考
建築	内外装	壁紙張り（壁部）	55.26 m ²	
		壁紙張り（壁部・防カビ）	6.52 m ²	
		壁紙張り（天井部）	24.04 m ²	
		壁紙張り（天井部・防カビ）	2.37 m ²	
	撤 去	壁紙張り（壁部）	61.78 m ²	
		壁紙張り（天井部）	26.40 m ²	

※作業時期については、細部監督官と調整するもの。

5 一般事項

- (1) 本役務は、本仕様書、図面により作業する。本仕様書、図面に記載されていない事項は、国土交通省大臣官房庁営繕部監修の各工事共通仕様書（建築、電気設備、機械設備）及び各改修工事共通仕様書（建築、電気設備、機械設備）による。
- (2) 本役務に際して、各関係法令に基づく関係官公庁への届出が必要なものについては、請負者の責任において実施するものとする。
- (3) 役務作業中に事故が発生した場合は、直ちに監督官に通報するとともに監督官の指示に従うものとする。
- (4) 作業に際し、自衛隊施設へ損傷等与えた場合は、直ちに監督官に通報するとともに監督官の指示に従うものとする。
- (5) 作業中の、風紀、衛生、盗難予防等の現場管理については請負者の責任において実施する。この際、喫煙場所等については、駐屯地規則に基づき遵守するものとする。
- (6) 作業は、平日の０８１５から１７００の間とし土日祝の作業は原

則禁止とする。ただし、役務内容、作業状況により時間外の作業が必要な場合は、あらかじめ監督官の承諾を受け、指示に従うものとする。

- (7) 自衛隊施設からの電気、水道の使用は原則禁止とする。ただし、役務内容、作業状況により必要な場合は、あらかじめ監督官に申出て、供給契約書を締結後、使用するものとする。
- (8) 請負者は、契約後速やかに監督官と調整し、役務工程表を提出し監督官の承認のうえ施工するものとする。
- (9) 本役務に使用する材料はすべて新品とする。使用材料については事前に、監督官の承認を受けたものを使用するものとする。また、材料納入の都度、監督官の検査を受け合格品のみを使用するものとし、不合格品は速やかに場外に搬出するものとする。
- (10) 請負者は、「工事写真の撮り方改訂第２版建築設備編（建設大臣官房営繕部監修）」を参考とし、着手前・作業中・完了写真を撮影し作業完了後速やかに監督官に提出するものとする。

6 特記事項

- (1) 壁紙は、JIS A 6921（壁紙）に基づき、種類はビニルクロスとする。また、防火性能は、準不燃認定品、ホルムアルデヒド発散量は、F☆☆☆☆とする。ただし、洗面・脱衣所は防カビ品のビニルクロスとする。
- (2) ビニルクロスの模様等は既存と同系統とし、カタログ等を監督官に提示し、承認を受けたのち材料発注するものとする。
- (3) 張付けは、壁紙を下地に直接張り付けるものとし、たるみ、模様等の食違いのないよう裁ち合せて張り付ける。また、必要により下地の補修を適宜実施して行うものとする。
- (4) 現場の納まり、取り合わせ等での軽微な変更は監督官と協議し、監督官の指示に従うものとする。

件 名	信太山（８）公務員宿舎壁紙張替		
図面名称	仕様書	図面番号	2 / 9
作成者	陸上自衛隊信太山駐屯地業務隊管理科		


7 提出書類

- (1) 工程表
- (2) 現場代理人通知書
- (3) 打合せ簿
- (4) 着手・完了届
- (5) 使用材料等承認願
- (6) 作業写真
- (7) 発生材調書
- (8) その他指示された書類

8 完了検査

作業完了後、検査官の完了検査を受検し、合格をもって完了とする
手直しが生じた場合は、手直し完了後、再検査を受検し、合格をもって完了とする。

件 名	信太山（8）公務員宿舎壁紙張替		
図面名称	仕様書	図面番号	3 / 9
作成者	陸上自衛隊信太山駐屯地業務隊管理科		

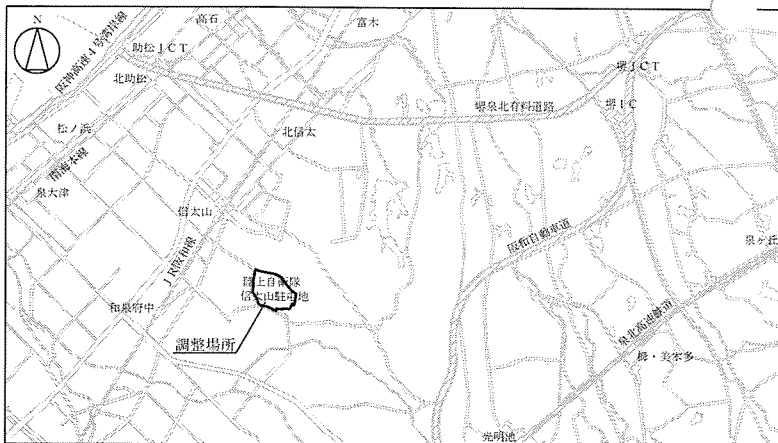

案内図 S-1/100,000



配置図 S-1/2,000

名 称

信太山（８）公務員宿舎壁紙張替

図面名称

案内図・配置図



関係者以外不許複製

縮尺



図 示

図面番号





4 / 9

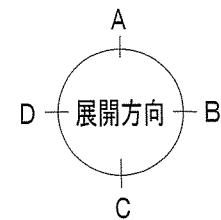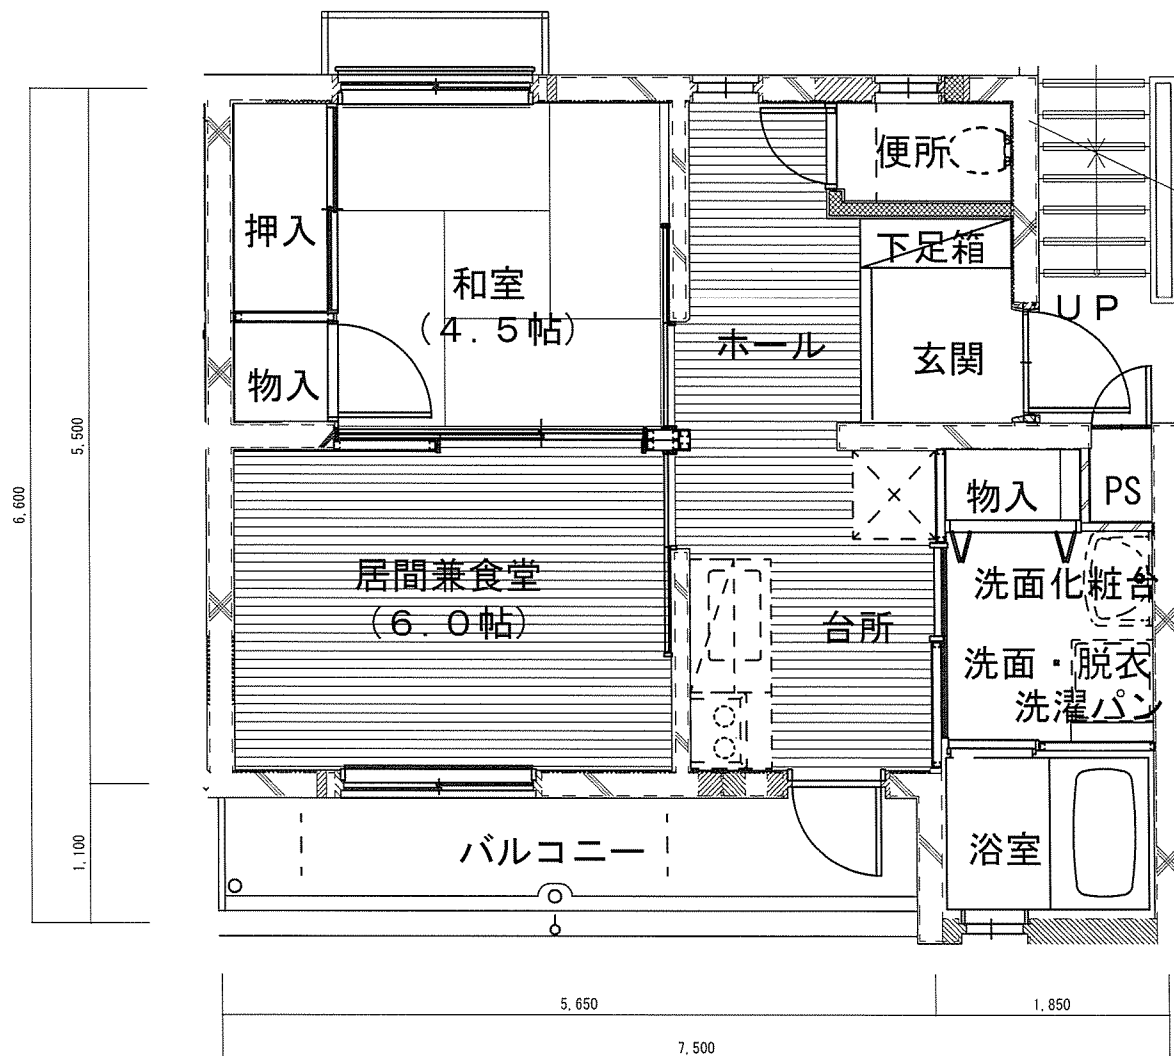

件 名 信太山（８）公務員宿舍壁紙張替	図面名称 宿舍平面図	関係者以外不許複製	縮尺 1：60	図面番号 5／9
------------------------	---------------	-----------	------------	-------------

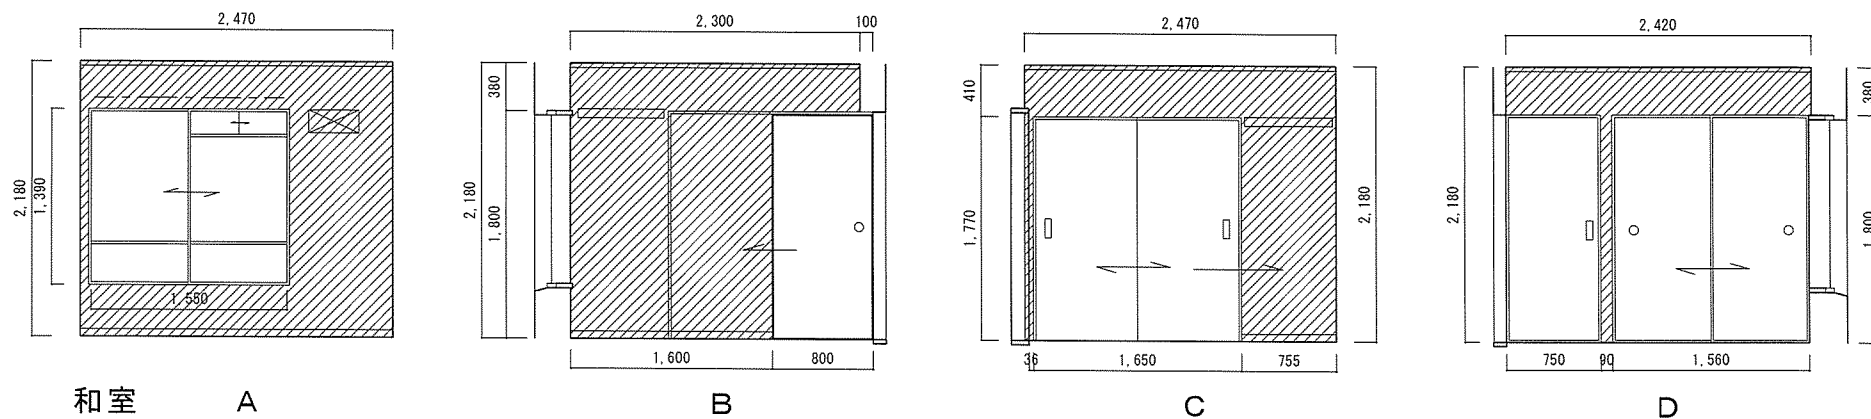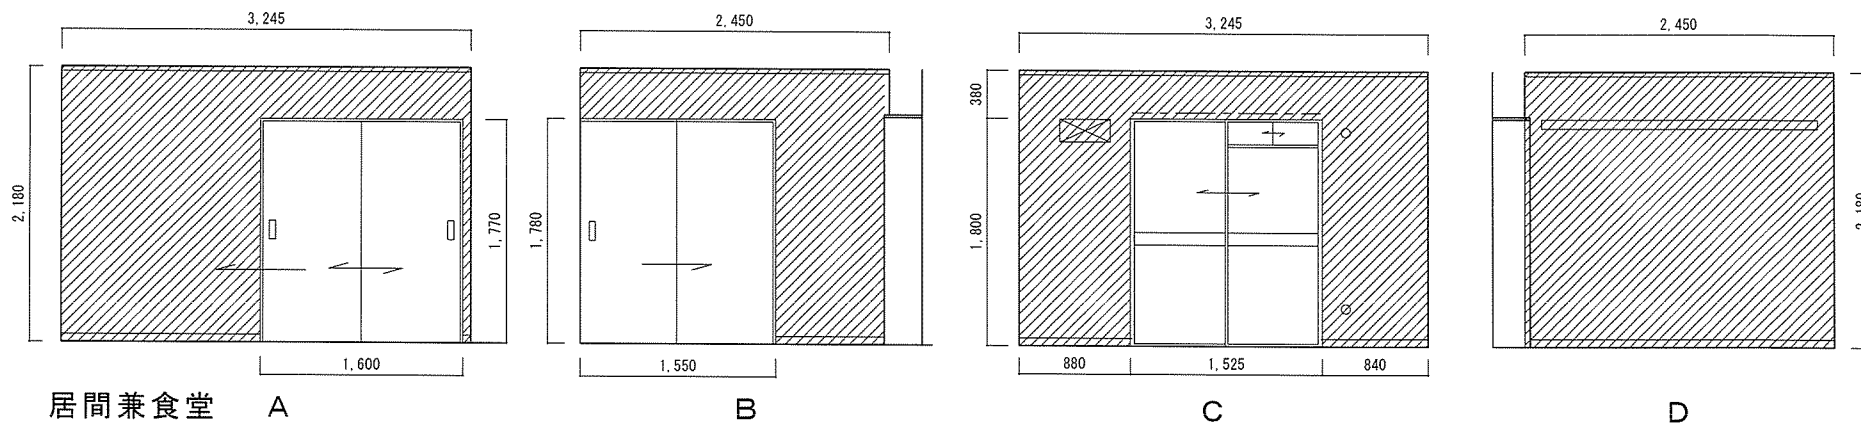

○凡 例
 : 壁紙張替箇所

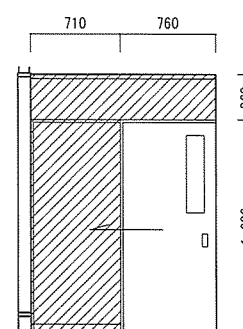
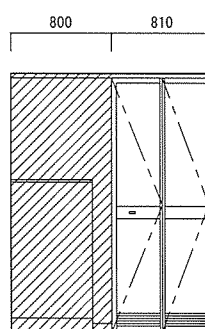
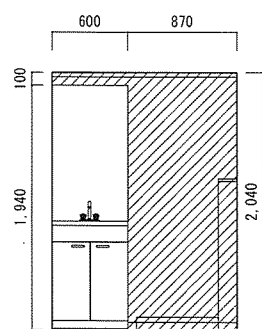
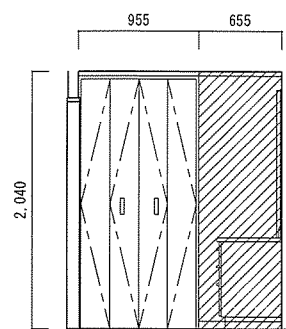


洗面脱衣室 A
(防カビ品)

B

C

D

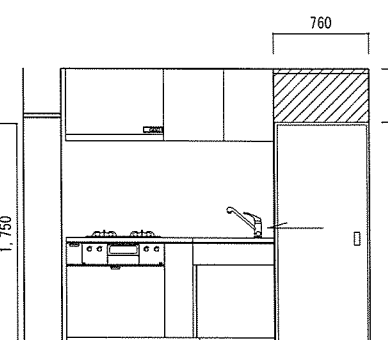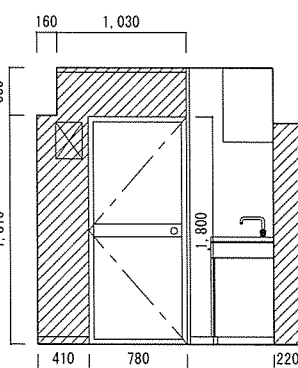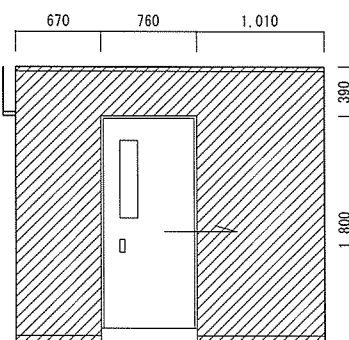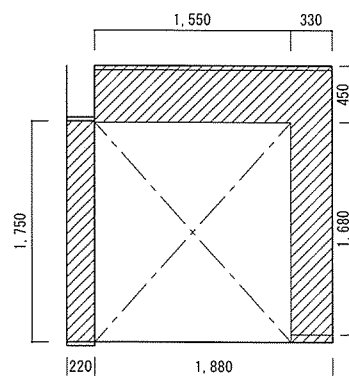

台所 A


B

C


D

○凡 例


：壁紙張替箇所

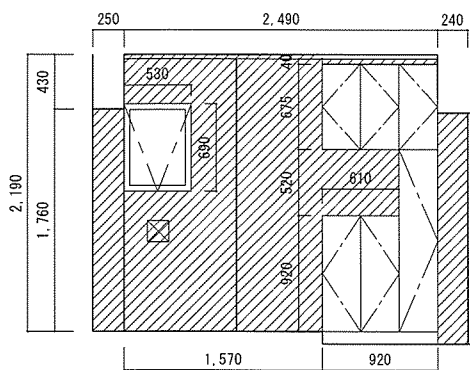


玄関・ホール A

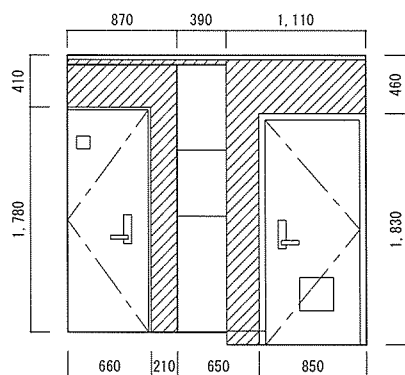


B

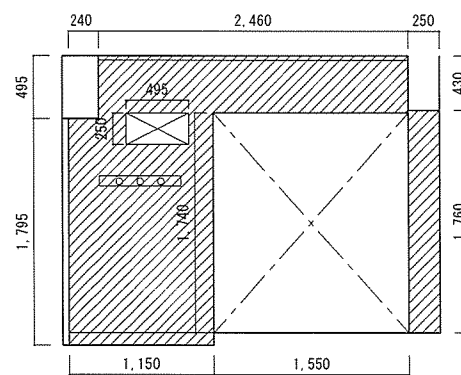


C

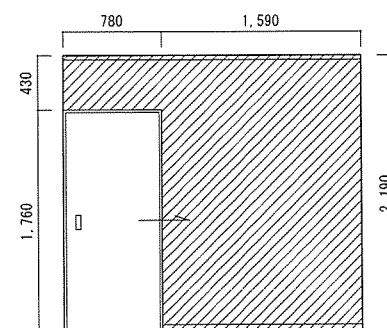


D

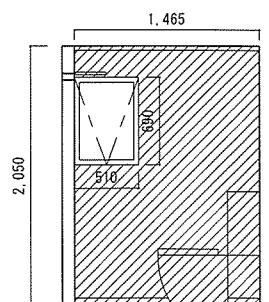


便所 A

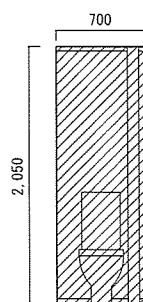

B

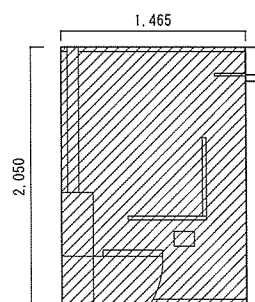


C

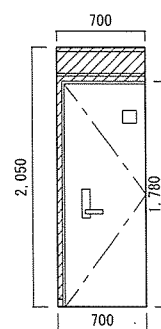

D

○凡 例
 [Hatched Box] : 壁紙張替箇所

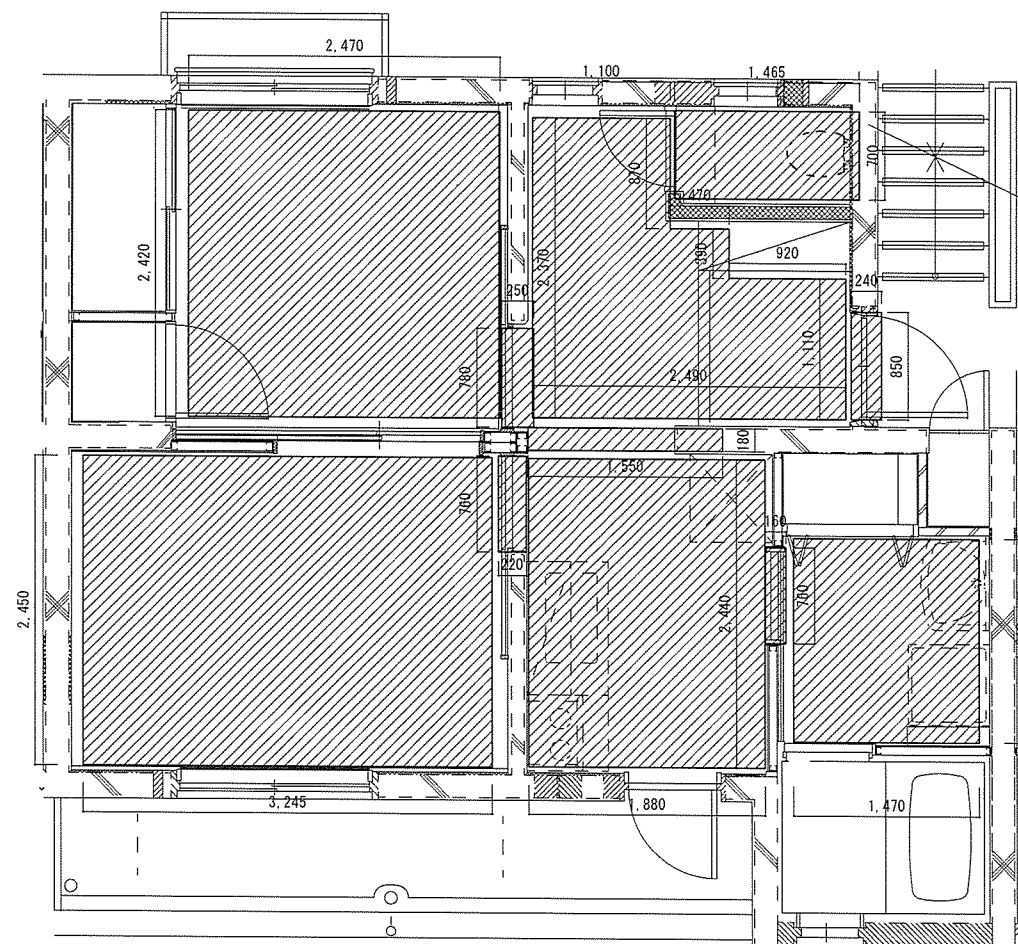

○凡 例

▨ : 壁紙張替箇所

件 名

信太山（８）公務員宿舍壁紙張替

図面名称

天井伏図

関係者以外不許複製

縮尺

1 : 60

図面番号

9 / 9