

公 告

分任契約担当官
陸上自衛隊守山駐屯地
第 4 0 8 会計隊長 小見 義則

以下のとおり一般競争入札を実施するので、「入札及び契約心得」及び「契約条項」を承知のうえ参加されたい。

1 入札事項

契約実施計画番号		調 達 要 求 番 号		物 品 番 号		仕 様 書 番 号		
6QH41SY01230		6RQM1A00031 0001						
品名 または 件名								
守山駐屯地消防設備等点検役務								
部品番号 または 規格								
仕様書のとおり								
使 用 器 材 名								
数 量	単位	銘 柄		使 用 期 限 等	グ ル ー プ	指定	検査	包装
1.00	ST							
納地または工事場所				引 渡 場 所				
守山駐業				守山駐業 管理科 大山技官（４３１６）				
搬 入 場 所				納 期 ま た は 工 期				
守山駐屯地構内				令和9年3月31日（水）				

- 2 競争参加資格
次のいずれかであること
全省庁統一資格の「役務の提供等」に係る等級がA、B、C、D等級であること
ただし、細部は注意事項による。
- 3 契約条項を示す場所
仕様書及び入札心得等については、会計隊事務室に掲示する。
- 4 説明会及び入札執行の日時場所
説明会日時場所：実施しない
入札日時場所 ： 令和8年8月28日（金）9時50分 第 4 0 8 会計隊商議室
- 5 保証金
入札保証金：免除 契約保証金：免除
- 6 落札決定方式及び契約方式
落札決定方式：総品目総額 契約方式：一般競争
- 7 注意事項
別紙のとおり

※守山駐屯地において、郵便局は午後 1 回の配達のため
郵便入札する場合については、到着日に注意し発送をお願いします。
遠方の地域からの入札者が未到着になりがちです。

1 競争入札に付する事項

(1) 件 名:	品名	規格	単位	数量	履行期限	履行場所	備考
	守山駐屯地消防設備等点検 役務	仕様書のとおり			9.3.31	守山駐屯地	仕様書担当 大山(4316)

2 入札参加資格

- (1) 予算決算及び会計令第70条及び71条の規定に該当しない者
- (2) 令和7・8・9年度の防衛省競争参加資格(全省庁統一資格)において、「**役務の提供等**」A,B,C,D級の競争参加資格を有する者。
- (3) 契約担当官等から指名停止の措置を受けている期間中の者でないこと。
- (4) 防衛省大臣官房衛生監、防衛政策局長、防衛装備庁長官又は陸上幕僚長から「装備品等及び役務の調達に係る指名停止等の要領」に基づく指名停止の措置を受けている期間中のものでないこと。
- (5) 前号により現に指名停止を受けている者と資本関係又は人的関係のあるものであって、当該者と同種の物品の売買又は製造若しくは役務請負について防衛省と契約を行おうとする者でないこと。
- (6) 原則、現に指名停止を受けている者の下請については認めない。
ただし、真にやむを得ない事由に該当すると指名停止権者が認めた場合には、この限りではない。

3 適用する契約条項

駐屯地用標準契約の下記の条項を適用する。

- (1) 基本契約条項
役務請負契約条項
- (2) 特約条項
ア 談合等の不正防止に関する特約条項
イ 暴力団排除に関する特約条項

4 競争入札執行の日時及び場所

令和8年8月28日(金)09時50分 第408会計隊商議室

5 入札参加手続き

入札に参加を希望する者は、**令和8年8月27日(木)17時00分までに会社名・連絡先・担当・入札参加を通知**し入札参加手続きを完了すること。この際、資格審査結果通知書の写しを提出すること。(FAX送信可)
現場確認を希望する者は仕様書担当の大山(052-791-2191(内線4316))に別途調整すること。

6 落札者の決定方法(消費税相当額含まない)【総品目総額】

- (1) 予算決算及び会計令第79条の規定に基づいて作成された予定価格の範囲内で最低価格をもって有効な入札を行った者を落札者とする。同価の場合は抽選により決定する。
- (2) 落札決定にあたっては、入札書に記載された金額に当該金額の10%に相当する額を加算した金額(当該金額に1円未満の端数があるときは、その端数を切り捨てるものとする。)をもって落札価格とするので、入札書には消費税、地方消費税の課税事業者、免税事業者であることに拘わらず、入札書には見積もった金額の110分の100を記載すること。

7 入札保証金及び契約保証金

免除する。

8 入札及び契約条件

- (1) 落札者が「入札及び契約心得」に従って契約の締結手続きをしない場合には、落札者が契約締結に応じないものとみなし、落札価格の100分の5に相当する金額を違約金として徴収し、契約者が契約を履行しない場合は、契約金額の100分の10以上の金額を違約金として徴収する。
- (2) 契約書については、契約金額が100万円以上については契約書を作成する

9 入札の無効

次の各項目に該当する場合、当該入札を無効とする。

- (1) 電信電話及びFAXによる入札
- (2) 本公告に示した入札参加資格のない者が行った入札
- (3) 入札金額、入札者氏名及び押印が判明しがたい入札
- (4) 第5項に示す受付手続きを完了していない者の入札、その他入札に関する条件に違反した入札
- (5) 入札者が実施した誓約に虚偽があった場合又は誓約に反する事態が生じた場合

10 郵便入札に関する事項

- (1) **郵便入札の場合は、電話にて事前に連絡するとともに便着の確認を契約班に必ず実施すること。**
また、件名を記載した封筒に入札書を入れて封印し、**期日までに第408会計隊契約班に必着**させること。
入札金額が同額による場合は当該入札に関係のない職員により抽選を実施し、再度入札となった場合は別途連絡する。
- (2) 到着期日 **令和8年7月27日(木)17時00分まで**
- (3) 手段 書留郵便・使送等の手段を用い、確実に期日までに到着するよう留意すること。
- (4) 入札書送付先
〒463-0067 名古屋市守山区守山3-12-1
陸上自衛隊守山駐屯地 第408会計隊 契約班 担当:山副(やまぞえ)
- (5) 問い合わせ先
ア 入札及び契約手続き等に関する事項
第408会計隊契約班 担当:山副(やまぞえ)
TEL:052-791-2191 内線(4347) FAX:052-791-2379(直通)
メール:ma408fin-ma@inet.gsdf.mod.go.jp
イ 仕様書内容及び現場等に関する事項
守山駐屯地業務隊管理科営繕班 担当:大山(おおやま)
TEL:052-791-2191(内線4316)

本公告は、陸上自衛隊守山駐屯地 会計隊
中部方面隊ホームページ <https://www.mod.go.jp/gsdf/mae/mafin/>に掲示している。

公告HP



守山駐屯地消防設備等点検役務

仕 様 書

陸上自衛隊守山駐屯地業務隊

件 名	守山駐屯地消防設備等点検役務				縮 尺	—	
図 名	表 紙				図 番	1 / 1 3	
業 務 隊 長	管理科長	営繕班長	営繕係	施設管理	管 財	担 当	
陸上自衛隊守山駐屯地業務隊							

仕 様 書

1 名 称 守山駐屯地消防設備等点検役務

2 場 所 愛知県名古屋守山区守山 3－1 2－1

3 概 要 消防法に基づく消防設備の機器点検及び総合点検等（下表のとおり）

種 別	内 容	数量	備考
点 検	《1号建物》 (1)連結送水管 機器点検1回 総合点検1回 耐圧性能点検1回	1式	点検機器の規格等については8 消防設備概要による。
	(2)泡消火設備 機器点検1回 総合点検1回	1式	
	(3)粉末火設備 機器点検1回 総合点検1回	2 箇所	
	《97号建物》 (1)粉末消火設備 機器点検1回 総合点検1回	4 箇所	
	(2)フードダクト消火設備 機器点検1回 総合点検1回	1式	
	《115号建物》 (1)連結送水管 機器点検1回 総合点検1回 耐圧性能点検1回	1 式	
	《130号建物》 (1)連結送水管 機器点検1回 総合点検1回 耐圧性能点検1回	1 式	
	《138号建物》 (1)連結送水管 機器点検1回 総合点検1回 耐圧性能点検1回	1 式	

4 一般事項

- (1)本作業は、仕様書、図面、建築保全業務共通仕様書及び監督官の指示に基づき、安全かつ誠実に実施すること。
- (2)本作業の実施にあたり、作業等に関する関係諸法規を遵守し作業の円滑な進捗を図ると共に諸法令の適用は現場代理人の責任において実施すること。
- (3)本作業において仕様書及び図面に記載なき事項といえども技術上、当然作業すべきことは実施すること。
- (4)作業により既設の部分・機器等に損傷を与えた場合は、直ちに監督官に報告すると共に請負者の責任において速やかに原形に復旧するものとする。
- (5)作業場所及びその周辺での風紀・衛生・盗難・火気等については充分注意を払い、又常に整理整頓を行うと共に事故防止に努めるなど現場代理人の責任において確実に実施するものとする。作業場所以外への立入り及び指定場所以外での喫煙は禁止するものとする。
- (6)作業による車両、作業員、器材の出入等のため本作業場所及び周辺施設へ支障をきたすことのないよう充分に配慮すると共に監督官と調整しその指示に従うこと。

- (7)作業記録写真は、着手前から完了までの各点検状況（着手前、点検中、見隠れ部、完了）及び監督官の指示した事項について撮影し提出すること。
- (8)関係書類は、部隊側から指示されたものを速やかに提出すること。
- (9)作業に使用する電気・ガス・水道等は請負者の負担とする。

5 特記事項

- (1)本作業は、消防法、消防法施工令、消防法施工規則及びこれに基づく告示、各自治体の条例に定めるところにより実施すること。
- (2)本作業は、必要資格を有するものが実施すること。
- (3)本作業について、官公署等関係機関への手続きが必要な場合は、請負者の責任において速やかに実施すること。
- (4)本作業終了後は、電源電圧の確認、スイッチ類の位置、収納状態等を再度点検し、必ず元の状態にしておくこと。また、泡消火設備の放出試験後は請負者において規定量まで補充すること。
- (5)機器点検、総合点検等終了後、消防設備等に異常が発見された場合には、点検結果報告書とは別に報告書を作成し、修理のための見積書と併せて速やかに監督官に提出する。
- (6)各種点検終了後、速やかに点検結果報告書（2部）を提出すること。
- (7)作業の実施時期については、総合点検は令和8年10月頃、機器点検は令和9年2月頃を基準とし、細部は監督官と調整を行うこと。
- (8)点検で使用する機材、ポンプ車等は請負者側で準備すること。
- (9)点検に必要な資格免状等の写しを事前に提出すること。
- (10)点検日時に関しては土日祝日を含めた日程において監督官と調整の上決定すること。総合点検は10月頃、機器点検は2月頃の実施を基準とし、実施時期の2か月前を基準に調整を実施する。
また、監督官と事前に打合せを行い、図面と照合し配管経路と弁類の位置、築年数等の設備概要を確認した上で点検を行うこと。
- (11)放射試験実施後の廃液等の処分方法については、産業廃棄物処分、もしくは消火設備製造所により廃棄すること。
ア 産業廃棄物処分の場合は請負者において産業廃棄物管理票を準備のうえ適切に処分すること。また、処分終了後、産業廃棄物管理票の写を官側に提出すること。
イ 消火設備製造所により破棄する場合は、消火設備製造所の破棄証明書を提出すること。
- (12)厨房内の設備を点検するにあたり、実施前1か月以内に実施した大腸菌検査結果の写しを事前に提出すること。

6 提出書類

- | | | | |
|------------------|-----|-----|-------------|
| (1) 工程表 | ・・・ | 1 部 | （契約締結後速やかに） |
| (2) 現場代理人通知書・略歴書 | ・・・ | 1 部 | （契約締結後速やかに） |
| (3) 着手届 | ・・・ | 1 部 | |
| (4) 完了届 | ・・・ | 1 部 | |
| (5) 作業写真 | ・・・ | 1 部 | |
| (6) 点検結果報告書 | ・・・ | 2 部 | |
| (7) その他、指示された書類 | ・・・ | 1 部 | |

7 検 査

本作業終了後、点検結果報告書及び関係書類の提出をもって検査合格とする。

件 名	守山駐屯地消防設備等点検役務		
図 名	仕様書	縮 尺	－
陸上自衛隊守山駐屯地業務隊		図面番号	2 / 1 3

8 消防設備概要

(1)1号建物

ア 連結送水管

形式	系統	兼用の有無	縦管呼び径	横管呼び径	送水口 仕切弁	送水口 水抜き弁	送水口 形式
湿式	1 系統	無	100mm	100mm	有	有	双口

イ 泡消火設備

設置方式	ヘッドの種類及び数量	放出方式	加圧送水装置性能	非常用電源 の種類	消火薬剤概要		
					種別	混入率	薬剤量
移動式・低反発	泡消火栓×4台	泡消火噴霧ノズル	65φ×400L/m i n ×98m×15k w	自家発電	水性幕泡	3%	400L

ウ 粉末消火設備

型式	製造元	型式認定番号	起動方式	薬剤量	貯蔵容器等
YDA-75CM	ヤマトプロテック（株）	C-447号	手動ガス式	ABC粉末 33k g	加圧式（二酸化炭素） 0.82k g

(2)97号建物

ア 粉末消火設備

型式	製造元	型式認定番号	起動方式	薬剤量	貯蔵容器等
YDA-75CM	ヤマトプロテック（株）	C-447号	手動ガス式	ABC粉末 33k g	加圧式（二酸化炭素） 0.82k g

イ フードダクト消火設備

型式	製造元	消火剤 容量	型式番号	防護面積	台数
CA-25HDK	株式会社クラコ	強化液 3.0L	評14-174	フード 1800×2600mm ダクト 3000cm ² ×5m	13
CA-25DSK	株式会社クラコ	強化液 3.0L	評14-175	ダクト 3000cm ² ×5m	1
CA-25FRK	株式会社クラコ	強化液 3.0L	評14-176	フード 1300×1300mm ダクト 700×1200m	10
CA-25RLK	株式会社クラコ	強化液 3.0L	評14-177	フード 1200×2500mm ダクト 700×1200m	9

(3)115号建物

ア 連結送水管

形式	系統	兼用の有無	縦管呼び径	横管呼び径	送水口 仕切弁	送水口 水抜き弁	送水口 形式
湿式	2 系統	無	100mm	100mm	有	無	双口

(1)130号建物

ア 連結送水管


形式	系統	兼用の有無	縦管呼び径	横管呼び径	送水口 仕切弁	送水口 水抜き弁	送水口 形式
湿式	1 系統	無	100mm	100mm	有	有	双口

(1)138号建物


ア 連結送水管

形式	系統	兼用の有無	縦管呼び径	横管呼び径	送水口 仕切弁	送水口 水抜き弁	送水口 形式
湿式	2 系統	無	100mm	65mm	有	有	双口

件 名	守山駐屯地消防設備等点検役務		
図 名	仕様書	縮 尺	—
陸上自衛隊守山駐屯地業務隊		図面番号	3 / 1 3

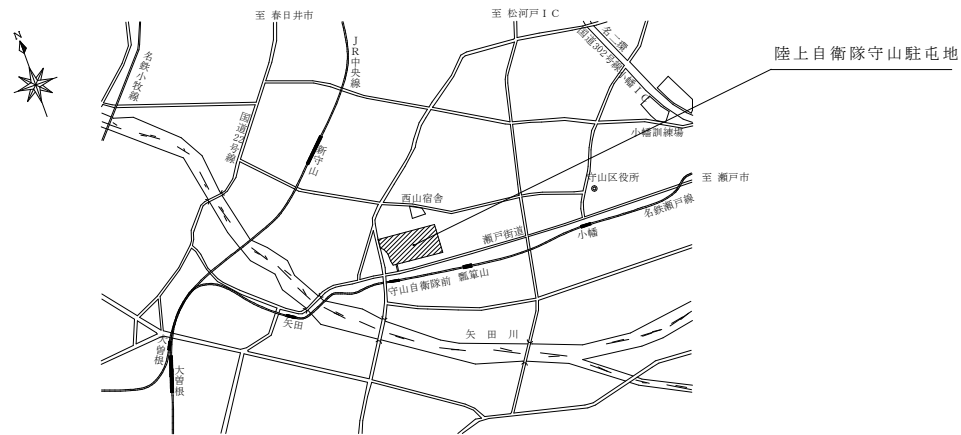


守山駐屯地案内図 S=1:X


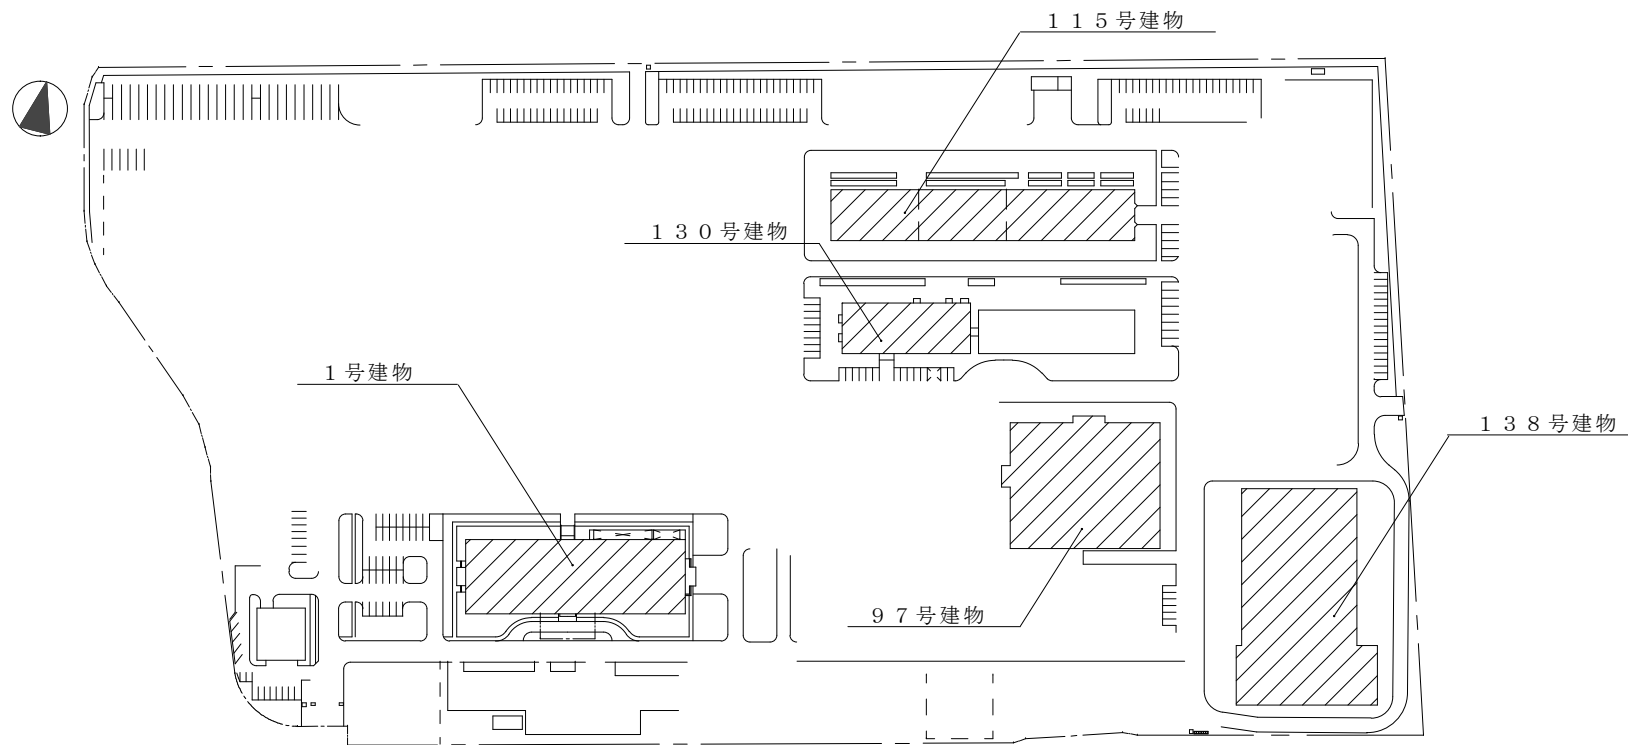


守山駐屯地配置図 S=1:2000


件名	守山駐屯地消防設備等点検役務		
図名	案内図・配置図	縮尺	図示
陸上自衛隊守山駐屯地業務隊		図番	4/13

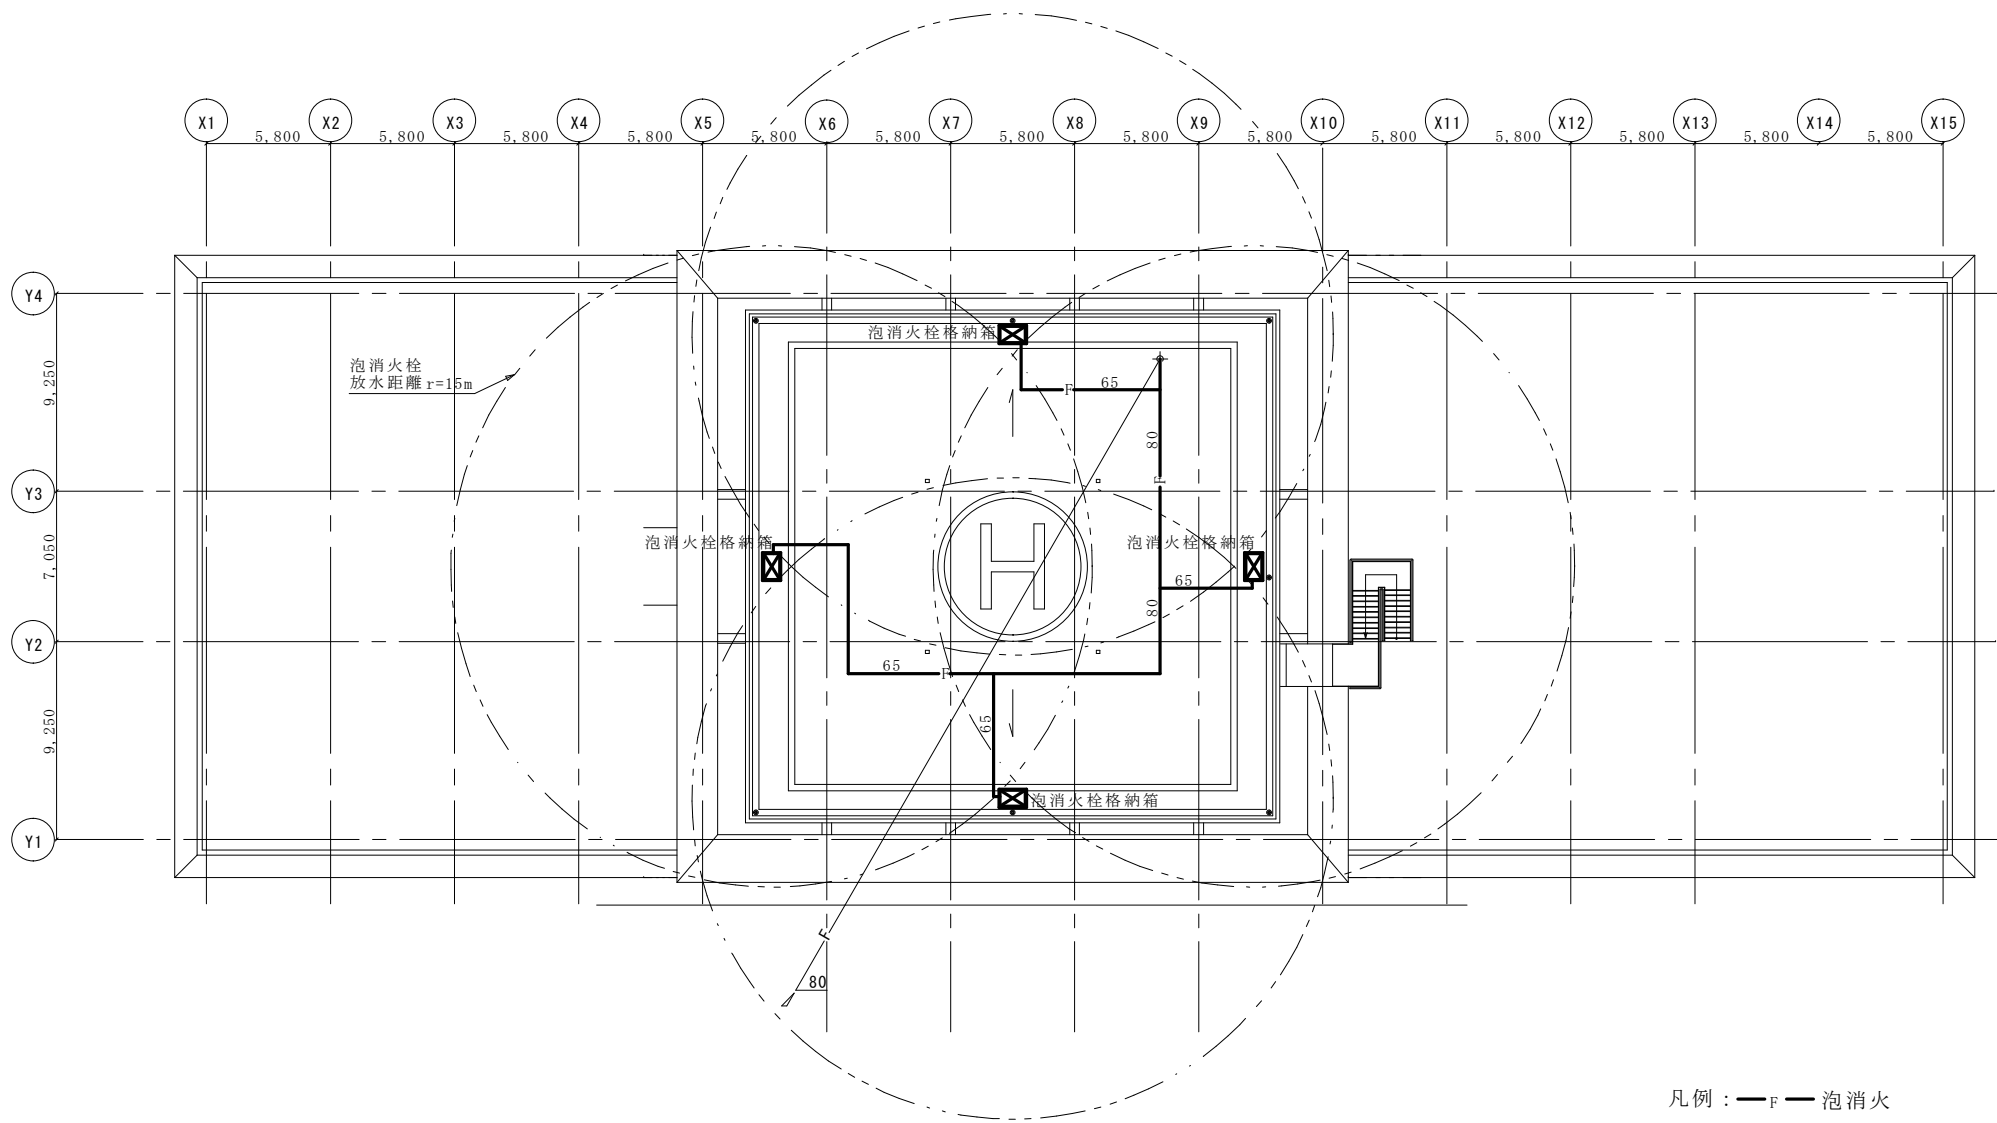


件 名	守山駐屯地消防設備等点検役務		
図 名	1号建物泡消火設備屋上伏図	縮 尺	図 示
陸上自衛隊守山駐屯地業務隊		図 番	5 / 1 3

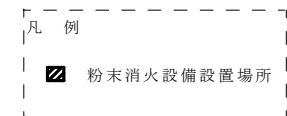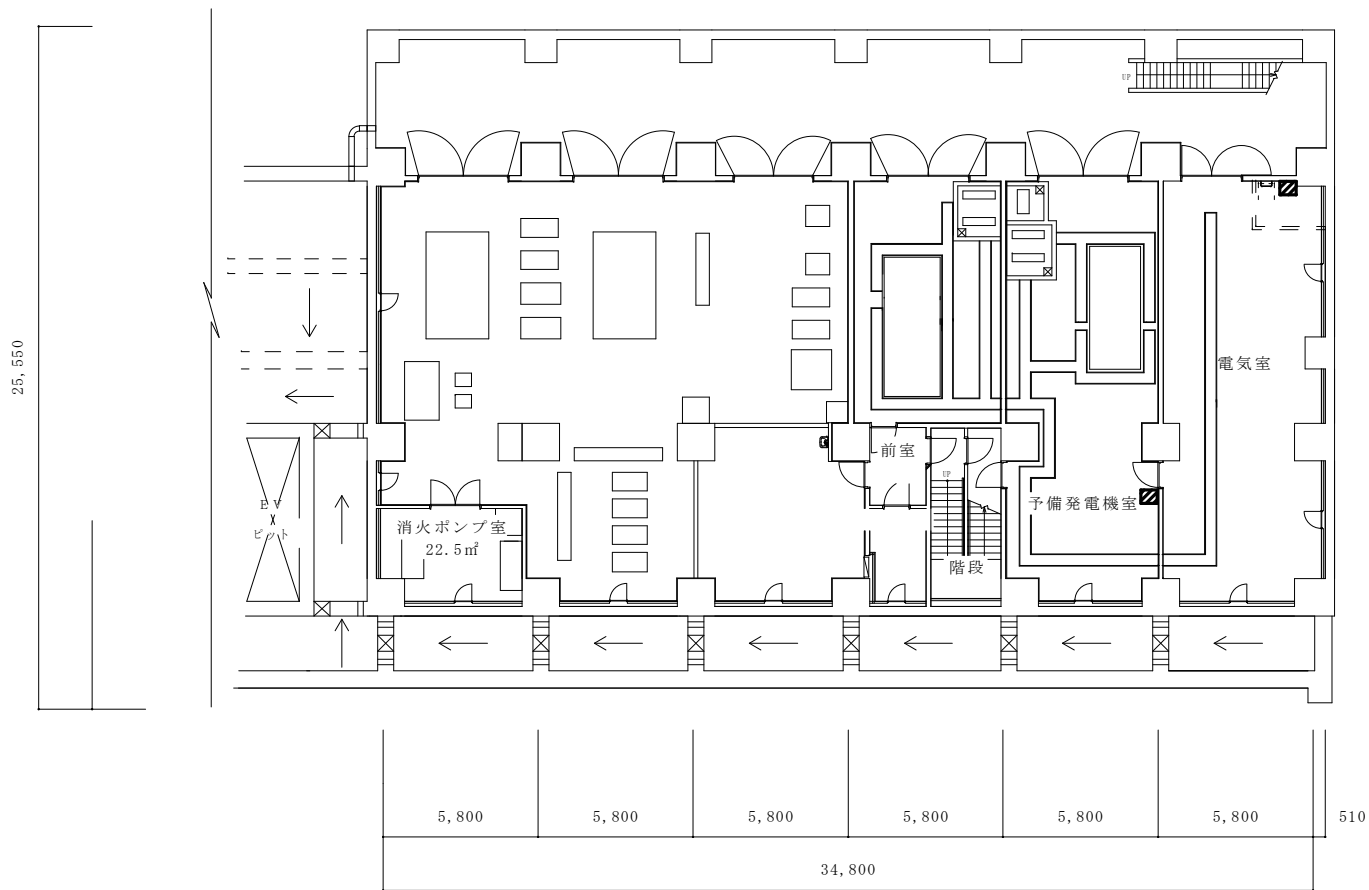

件 名	守山駐屯地消防設備等点検役務		
図 名	1号建物粉末消火設備配置図	縮 尺	1 : 200
陸上自衛隊守山駐屯地業務隊		図 番	8 / 1 3

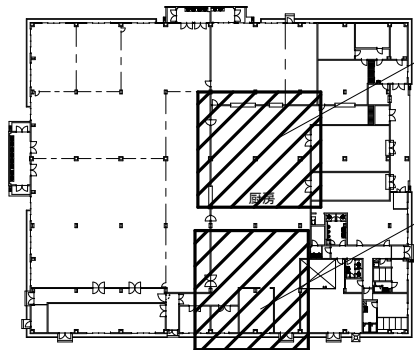

97号建物平面図 S=1:X

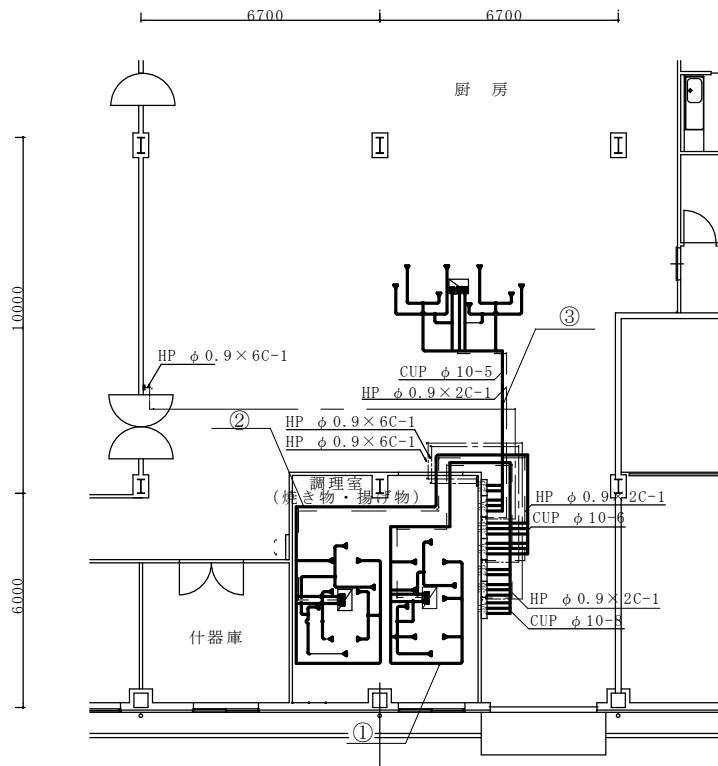


点検範囲A

凡例

厨房環境対応型操作盤 W 1250 × H 160 × D 45	6台	グリッドフィルター又はダクト用ノズル	28個
2本用制御格納箱 強化液 (3.0L) W 450 × H 500 × D 160	2台	フード用ノズル	26個
3本用制御格納箱 強化液 (3.0L) W 600 × H 500 × D 160	4台	大型レンジ用ノズル	18個
2本用格納箱 強化液 (3.0L) W 450 × H 500 × D 160	4台	小型レンジ・フライヤー用ノズル	10個
3本用格納箱 強化液 (3.0L) W 600 × H 500 × D 160	3台	メインセンサー	8個
		サブセンサー	0個
		銅管 φ10 (消火薬剤用)	
		HP (φ0.9 × 2C) 制御格納箱 センサー	
		HP (φ0.9 × 6C) 制御格納箱 C/A操作盤	


系統	フード寸法 (mm) W × D × H	厨房機器	C/A-2.5構成 (台数)				備考
			煙取	DSK	RLK	FRK	
①	3380 × 1880 × 1000	ガス連続式焼物機	2	—	—	6	1
②	3280 × 1780 × 1000	ガス連続式焼物機	2	—	2	2	1
③	3780 × 1280 × 600	ガスティルティングパン ガスコンベクションオープン	2	1	2	—	1

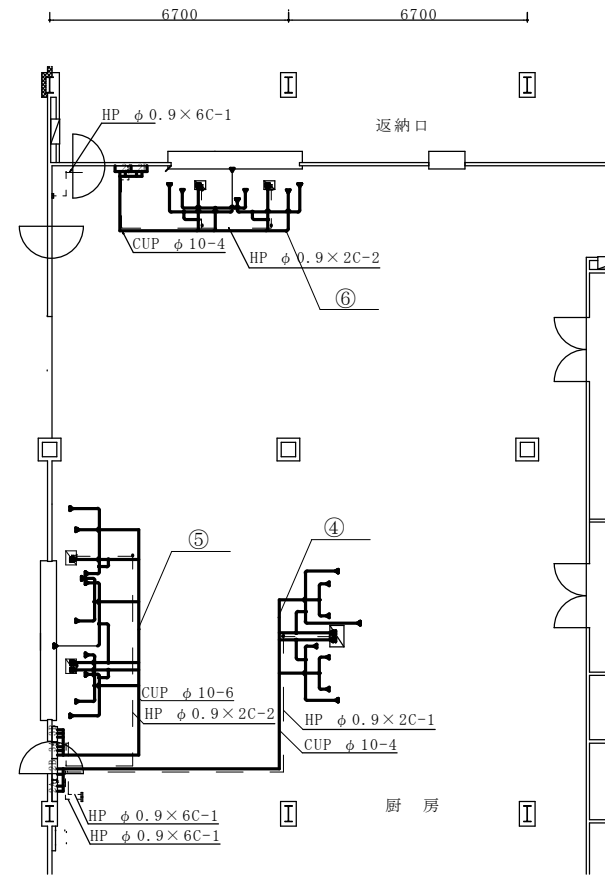



点検範囲B

系統	フード寸法 (mm) W × D × H	厨房機器	C/A-2.5構成 (台数)				備考
			煙取	DSK	RLK	FRK	
④	3880 × 1480 × 600	かまどガス回転式	2	—	2	—	1
⑤	6080 × 1080 × 1000	ガスコンロ、ガスレンジ	3	—	2	1	1
⑥	3880 × 1080 × 1000	ガスコンロ、ガスレンジ	2	—	1	1	1


件名	守山駐屯地消防設備等点検役務		
図名	97号建物フードダクト消火設備配置図	縮尺	1:150
陸上自衛隊守山駐屯地業務隊		図番	9/13

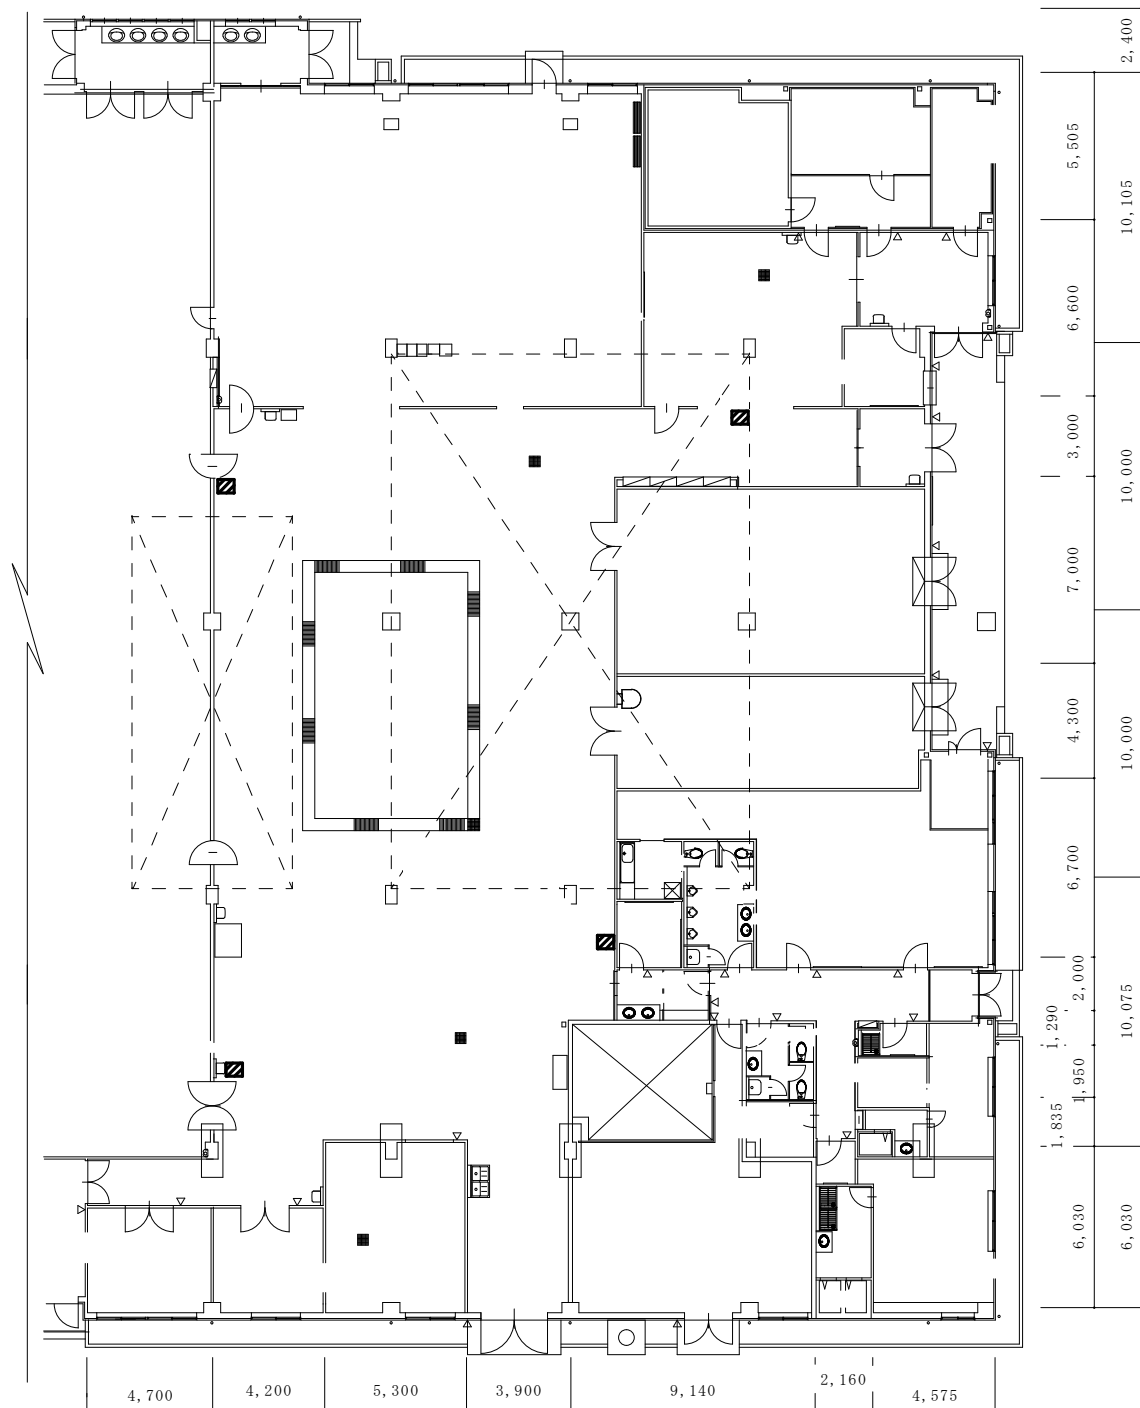

件 名	守山駐屯地消防設備等点検役務		
図 名	97号建物粉末消火設備配置図	縮 尺	1 : 400
陸上自衛隊守山駐屯地業務隊		図 番	1 0 / 1 3

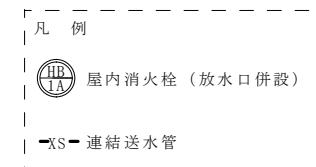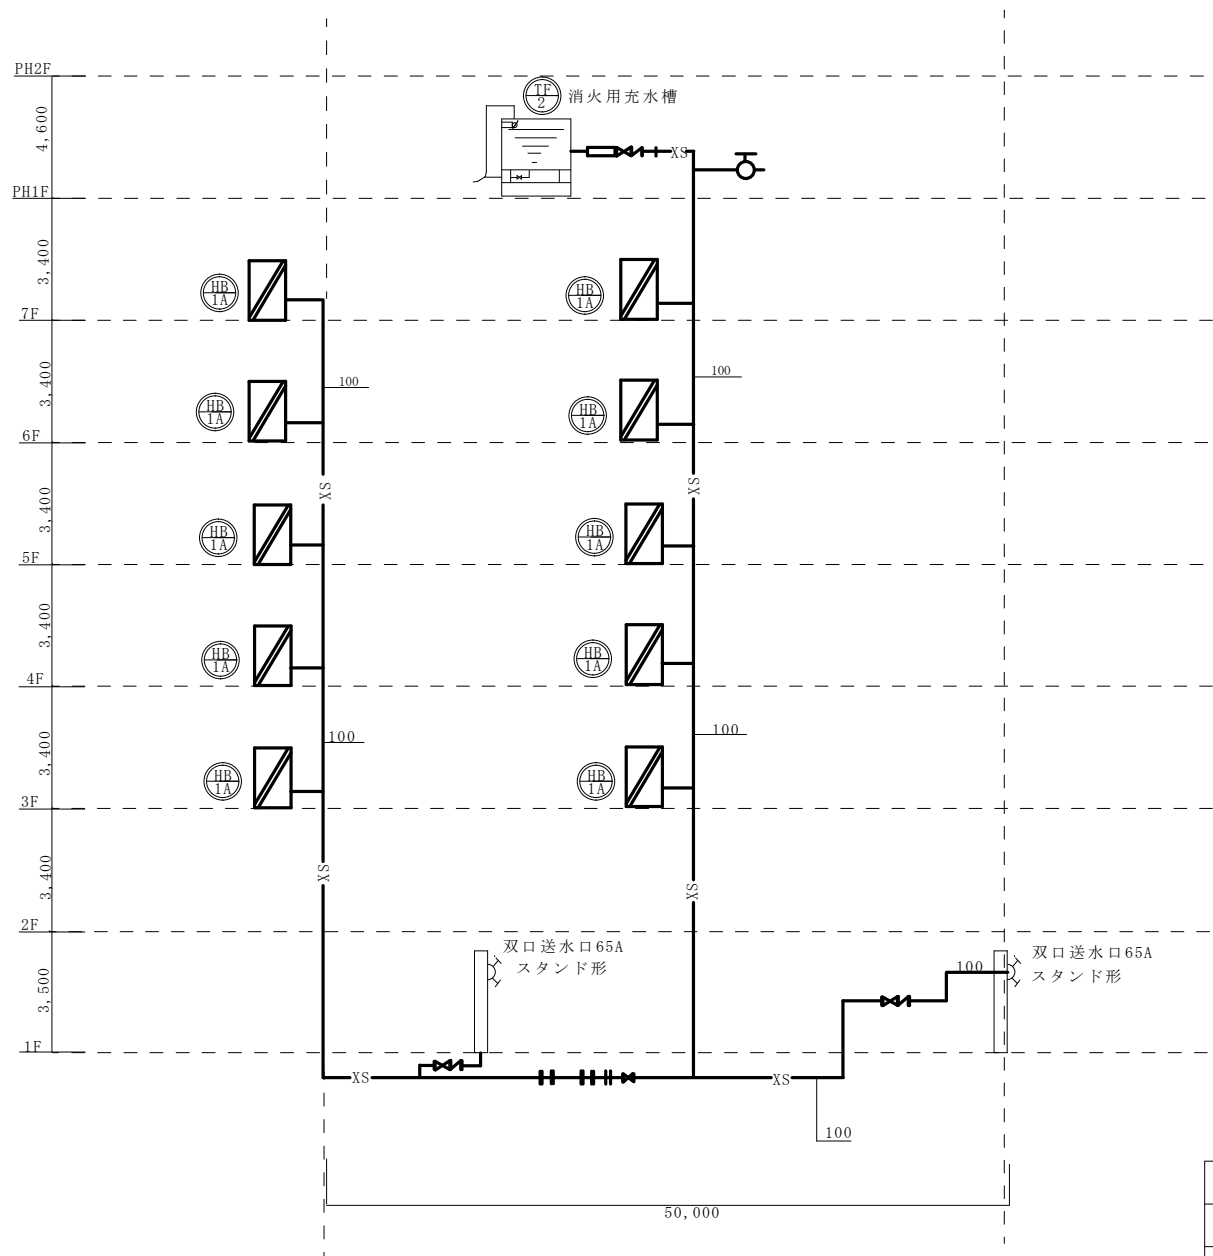

件 名	守山駐屯地消防設備等点検役務		
図 名	115号連結送水管系統図	縮 尺	1 : X
陸上自衛隊守山駐屯地業務隊		図 番	11 / 13

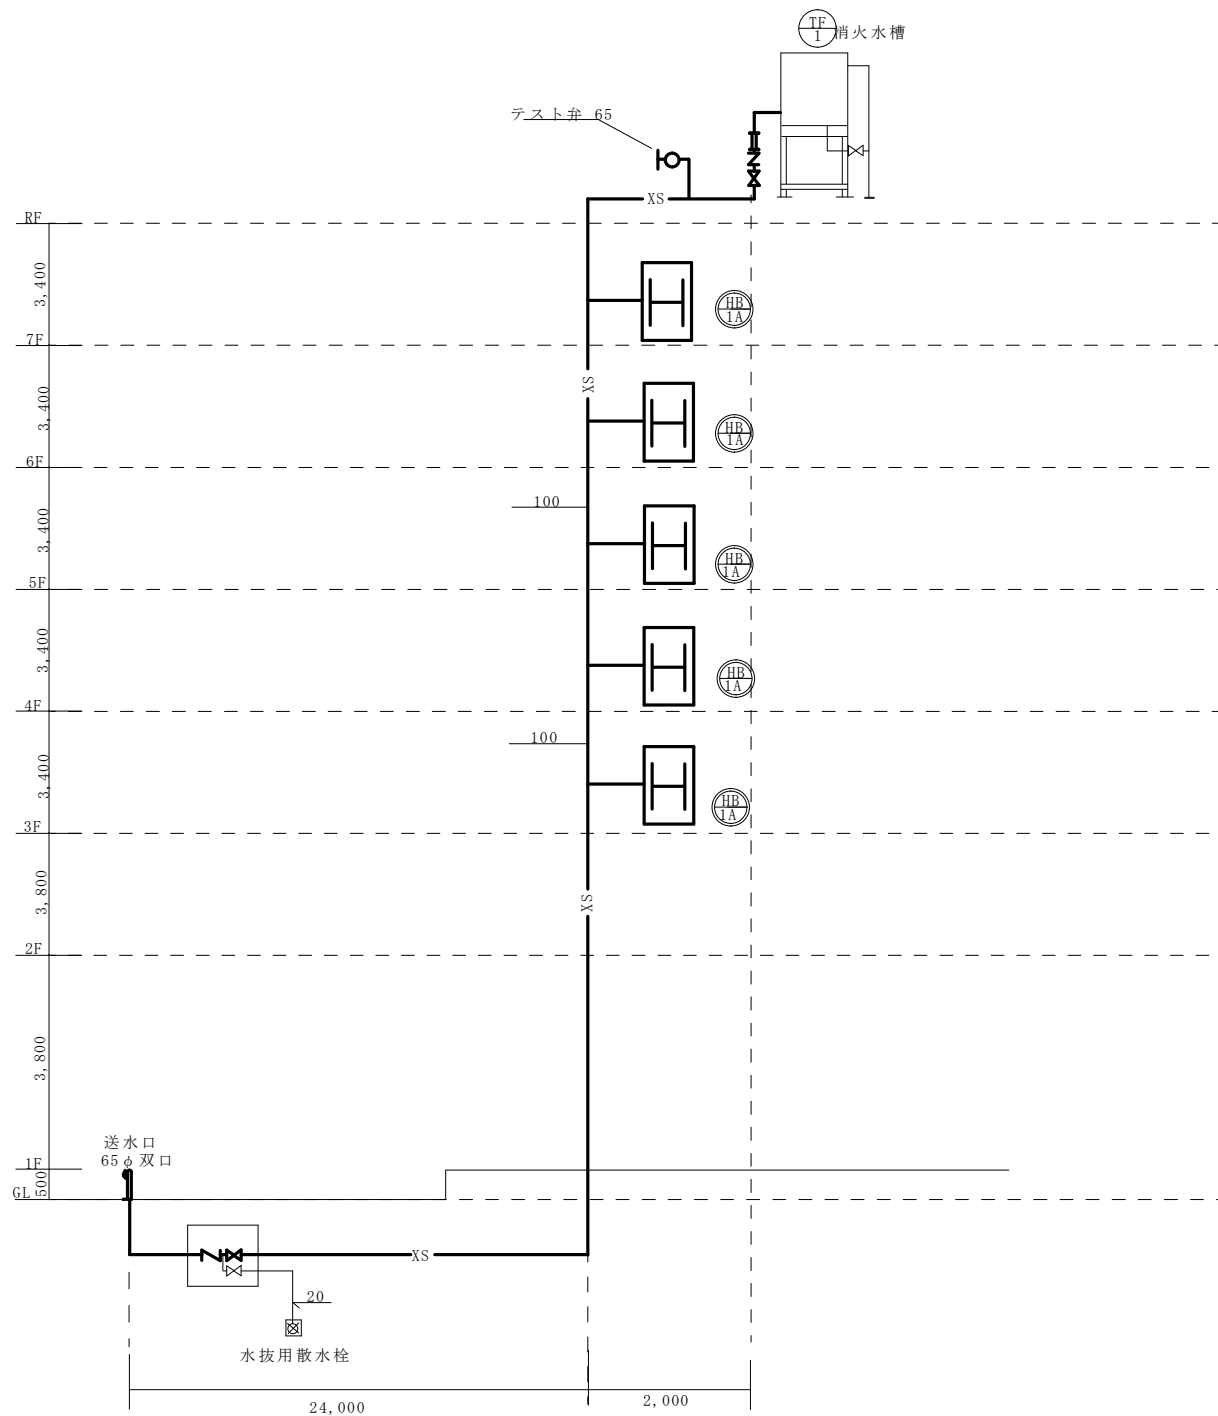

凡 例

屋内消火栓（放水口併設）

XS 連結送水管

件 名	守山駐屯地消防設備等点検役務		
図 名	130号連結送水管系統図	縮 尺	1 : X
陸上自衛隊守山駐屯地業務隊		図 番	12 / 13

担当：山副

(注) 押印を省略する場合には担当者名及び連絡先を記載すること。

市価調査表

担当：山副

調達要求番号	6RQM1A00031	契約実施計画番号	6QH41SY01230
--------	-------------	----------	--------------

金額¥ (税抜)

市価調査提出期限
令和8年8月26日(水)17時00分

※送料等諸雑費を含めた金額で見積をお願いします。 FAX等で提出をお願いします。

品名	規格	単位	数量	単価	金額
守山駐屯地消防設備等点検 役務	仕様書のとおり	ST	1		
	以下余白				
合 計					
納入場所	陸上自衛隊守山駐屯地	納期	令和9年3月31日		
入札（契約）保証金	免 除	入札（見積）書有効期間			

上記の公告又は通知に対して「入札及び契約心得」及び「標準契約書等」の契約条
項等を承諾のうえ入札見積いたします。
また、当社（私（個人の場合）、当団体（団体の場合））は「入札及び契約心得」
に示された暴力団排除に関する誓約事項について誓約いたします。

令和 年 月 日

分任契約担当官
陸上自衛隊守山駐屯地
第408会計隊長 小見 義則 殿

住 所
会 社 名
代 表 者 氏 名
代 表 者 電 話 番 号
担 当 者 氏 名
担 当 者 電 話 番 号