

公告第44-1号
令和8年8月5日

変 更 公 告

分任契約担当官
陸上自衛隊今津駐屯地
第397会計隊今津派遣隊長 山崎 大輔

令和8年7月21日付公告（公告第44号）「今津（8）140号建物他LED照明取替」に係る仕様書及び数量算出表を別添のとおり変更する。

以上

今津（8）140号建物他LED照明取替

陸上自衛隊今津駐屯地業務隊

仕 様 書

- 1 名 称： 今津（8） 1 4 0 号建物他 L E D 照明取替
- 2 場 所： 滋賀県高島市今津町今津平郷国有地（陸上自衛隊今津駐屯地）
- 3 納 期： 契約締結日 ～ 令和 9 年 3 月 3 1 日（水）
- 4 概 要：

場 所	概 要	数 量	備 考
1 3 8 号建物 1 階	既設照明器具撤去 3 灯	7 2 5 灯	詳細 図面 参照
	照明器具新設（L E D 器具） 3 灯 ※既設配管・配線へ接続 既設部からの接続に伴う接続部材等含む		
1 4 0 号建 1 階 2 階 3 階 4 階 RF 階	既設照明器具撤去 7 1 4 灯		
	照明器具新設（L E D 器具） ※既設配管・配線へ接続 既設部からの接続に伴う接続部材等含む		
3 階	ジャンクションボックスから分岐増設 8 灯	1 6 0 灯	
1 4 0 号建 1 階 2 階 3 階 4 階 RF 階	既設（非常用）照明器具撤去		
	照明（非常用）器具新設（L E D 器具） ※既設配管・配線へ接続 既設部からの接続に伴う接続部材等含む		
その他	産業廃棄物収集・運搬・処分（蛍光灯管類） 鉄類は官側へ引き渡し	一式	

- 5 一般仕様
- 本役務の仕様は、本仕様書によるほか、図面、「公共建築改修工事標準仕様書（電気設備工事編）（以下、改修標準仕様書）」等の定めるところによる。
- また本役務を実施するにあたり、適用を受ける関係法令等（条例を含む。）を遵守し、材料の選定、品質性能の確保、工法の選定、検査等を行うものとする。
- 6 一般事項
- (1) 本役務は、「公共工事の品質確保の促進に関する施策を総合的に推進するための基本的な方針」に準じ、丁寧かつ確実に実施するものとする。
- (2) 「監督官」とは、官側の監督職員とし、「請負者」とは当該役務請負契約の請負者又は契約書等の規定により定められた現場代理人をいう。
- (3) 作業に際し、本仕様書及び図面に疑義が生じた場合は、監督官と協議し、また軽微な変更に対し請負金額の変更はしないものとする。
- (4) 着手に先立ち工程表を作成し、監督官の承諾を受けるものとする。
- (5) 現場管理・安全管理
- ア 請負者は、作業の実施によって部隊等の施設に対し損害を与えた場合は、損害の事項に対して原状復旧する。


- イ 現場の風紀・衛生・盗難予防について必要な事項を施すとともに、請負者の責任において管理するものとする。
- ウ 現場代理人は管理能力を有する者とし、設計図書に基づく工程の管理、作業状況の検査及び材料の試験等および、作業員への作業工程の周知等を行なう。
- オ 現場は、常に整理整頓を心がけ、必要に応じ清掃等を実施するものとする。
- カ 請負者は、作業条件を関係者に十分把握させるとともに、作業員に対して安全教育を実施し、安全な作業方法及び安全点検を実施するものとする。
- キ 作業に際し、既設部分への養生等が必要と思われる箇所については、適切な養生を実施すること。
- (6) 作業エリア以外への立ち入り及び指定場所以外での喫煙を禁止する。
- (7) 作業完了に際して現場の跡片付け及び清掃を行うこと。
- (8) 役務に使用する電気及び水等は請負業者にて準備すること。
- 7 発生材の処理
- (1) 本作業の発生材のうち、鉄屑等有価物については金属種別毎に重量を計測の上、監督官の指示する場所へ集積すること。
- (2) 産業廃棄物の処理は、廃棄物の処理及び清掃に関する法律に基づいて適正に処分する。産業廃棄物の収集・運搬又は処分を委託する場合は、最終処分が終了したことを確認できる書類の写しを提出すること。（電子マニフェストでも可とする。）
- 8 特記事項
- (1) 仕様書に記載の寸法等は参考とし、着手前に必ず現地確認し機器選定及び作業の計画を行うこと。※新設器具については参考品とし同等品以上とする。新設に必要な消耗品等については全て請負者の責任において準備すること。
- (2) 作業は原則平日（0 8：3 0～1 7：0 0）とし官側と調整の上決定すること。
- (3) 各作業場所の作業期間について官側と調整の上、早急に工程表を作成すること。
- (4) 本役務の規格・数量等は仕様書のとおりを原則とするが、実情にそぐわない状況が発生した際には監督官と協議すること。
- (5) 事務室内の作業であるため、騒音、粉塵の発生には十分留意し、最小限になるように配慮すること。
- (6) 本役務が確実に完了した証明として、機能保障については自然災害を除き役務完了後 1 年とする。
- (7) 本役務の作業に習熟したものがするものとし電気工事士資格を有するものが作業すること。
- (8) 取付前後の絶縁抵抗試験を行い、全数点灯試験を行うこと。

9 提出書類

- (1) 工程表（契約後すみやかに）・・・必要数（契約後すみやかに）
- (2) 着手届（着手前）・・・2部（着工当日）
- (3) 完了届（完了後すみやかに）・・・2部（完了当日）
- (4) 写真（カラー印刷し、アルバム等に整理して提出すること。作業前、作業中、作業後、
その他監督官が指示する箇所を撮影すること。）・・・1部（完了後すみやかに）
- (5) 作業日誌（日毎に作成し報告）・・・1部（その都度）
- (6) 発生材報告書・・・1部（完了後すみやかに）
- (7) 産業廃棄物運搬・処分委託契約書の写し・・・1部（役務着手前）
- (8) 契約金額内訳明細書・・・1部（契約後すみやかに）
- (9) 現場代理人指名通知書・・・1部（契約後すみやかに）
- (10) 略歴書・資格等写し・・・1部（契約後すみやかに）
- (11) 受任者・下請負者設定通知書・・・1部（契約後すみやかに）
- (12) 材料検査簿・・・1部（材料搬入時）
- (13) 材料承認願・承認図等・・・1部（契約後すみやかに）
- (14) 出荷証明書・・・1部（完了後すみやかに）
- (15) 産廃マニフェスト（写し）・・・1部（完了後すみやかに）
- (16) その他監督官の指示するもの


10 検 査

作業終了後、現場清掃のうえ監督官に届け出て検査官の実施する完成検査を受け、合格を以て、作業完了とする。なお手直し事項が生じた場合については手直し完了後再検査を受け、合格を以て作業完了とする。

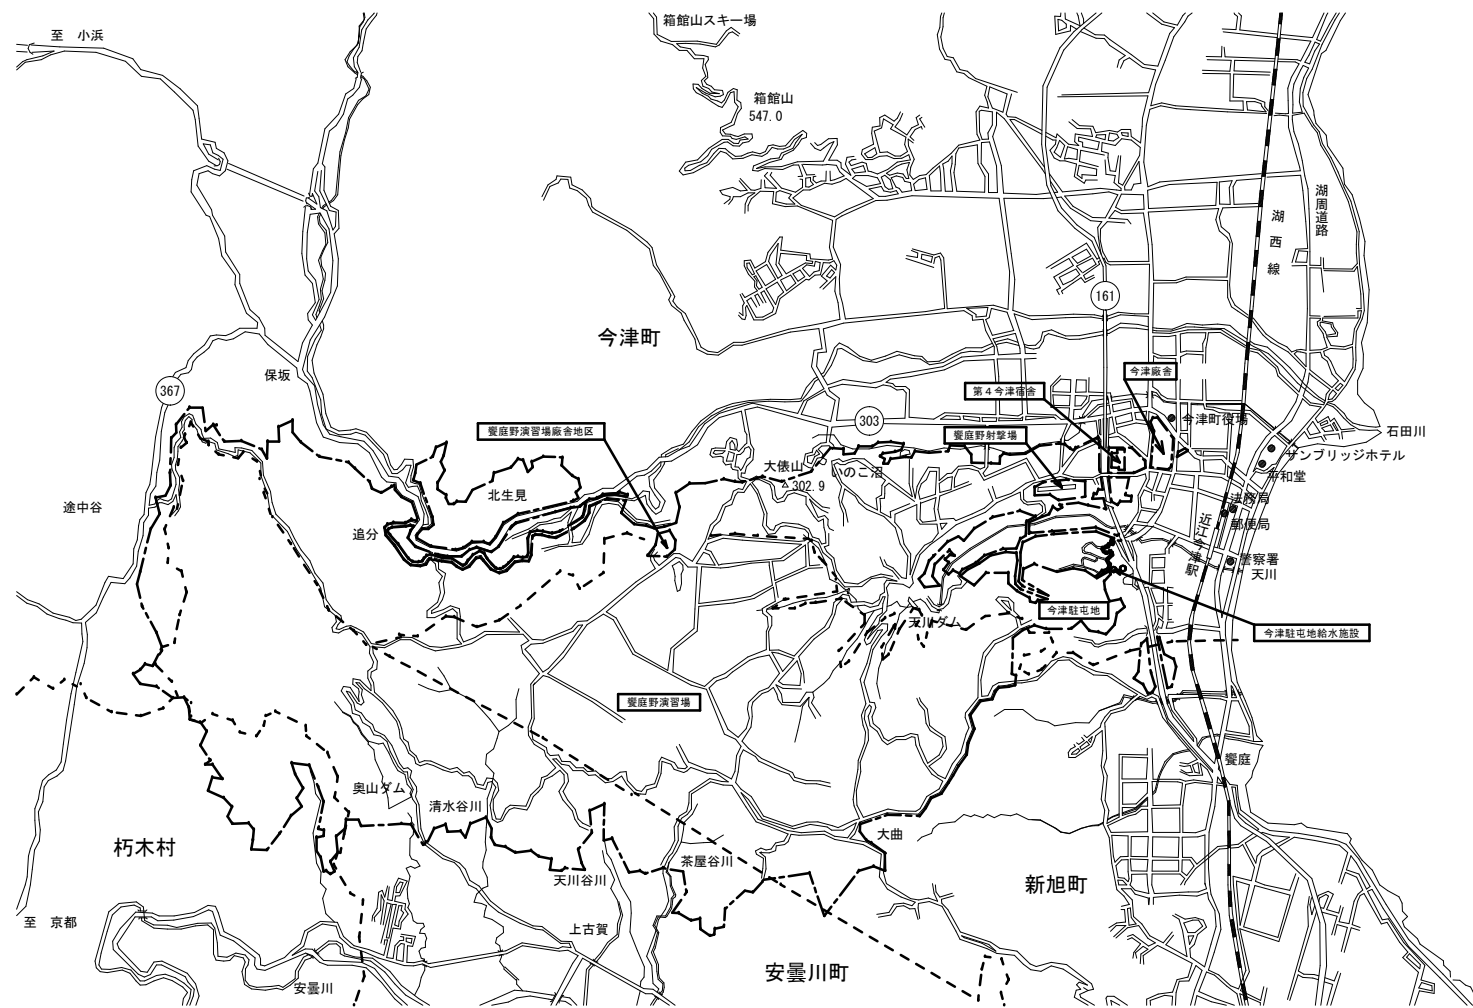

琵琶湖

駐屯地案内図 S = N S

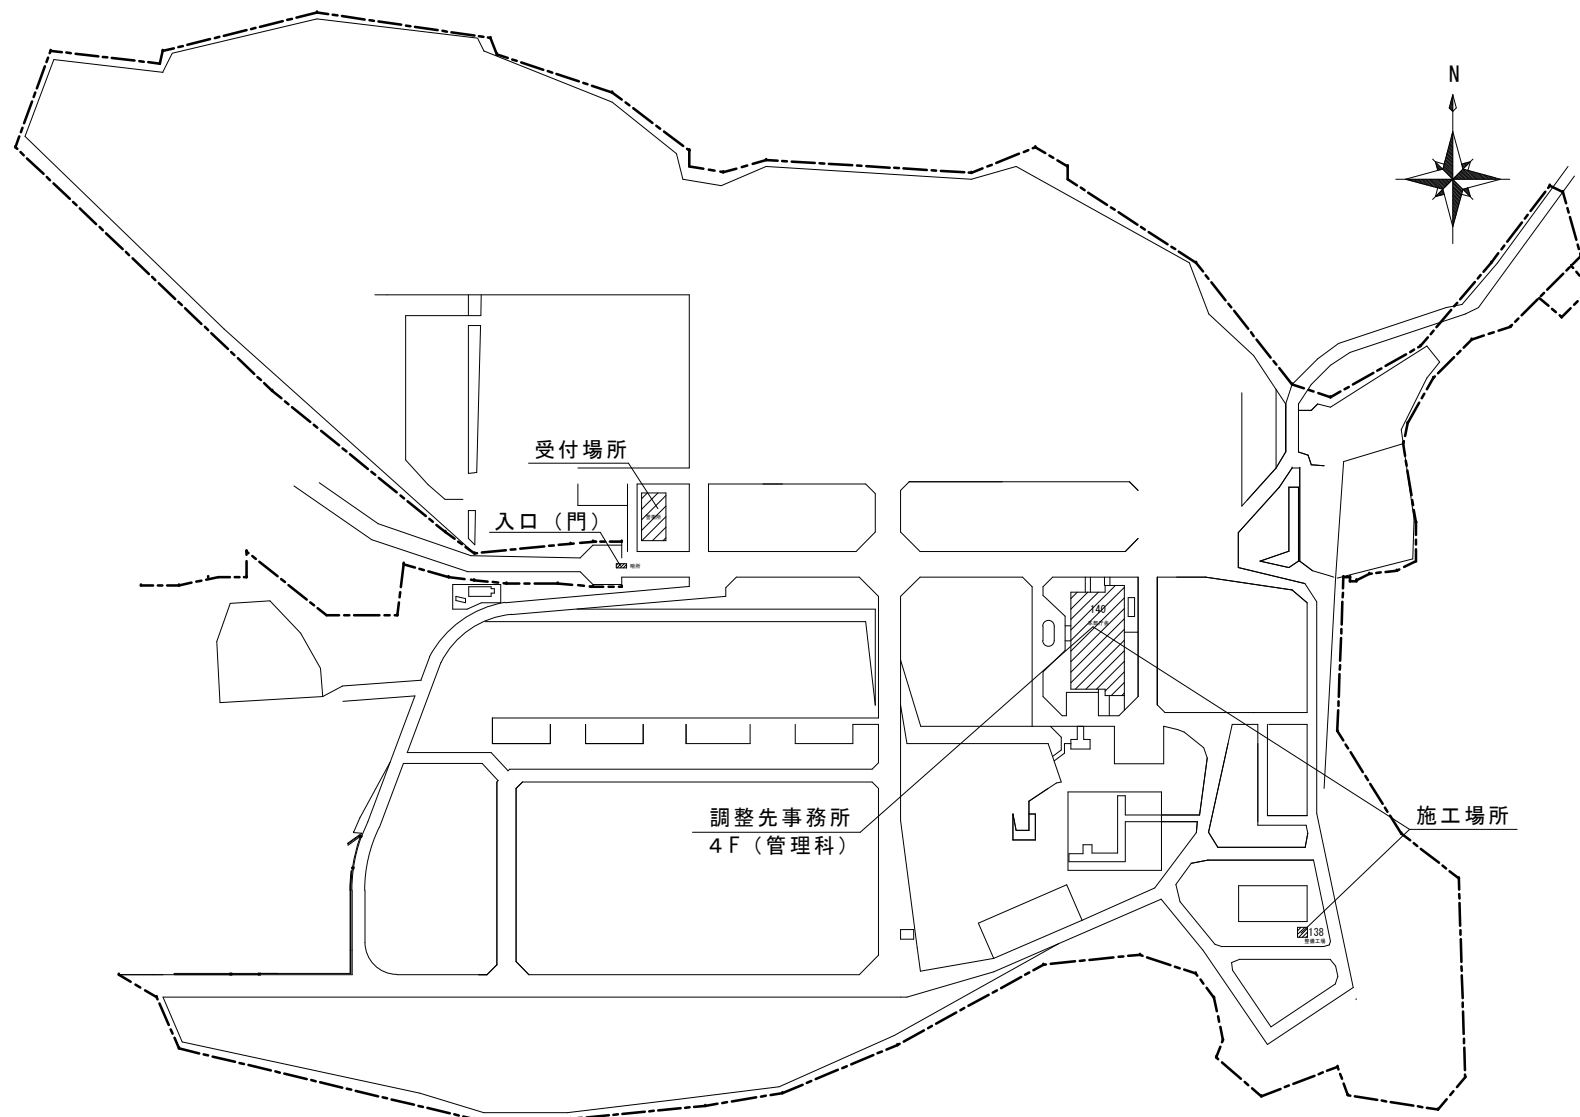

駐屯地配置図 NS

1 4 0 号建物 1 3 8 号建物 器 具 取 付 表

室 名 器 具 名 称			1 4 0 号建物 1 階											1 4 0 号建物 2 階										1 4 0 号建物 3 階										1 4 0 号建物 4 階						屋上		1 3 8 号		
			事務 室 A	当直 室・当直 司令室	玄 関 ホ ー ル	廊 下	事務 室 B	事務 室 C	事務 室 D	機 械 室	給 湯 室	階 段 下 倉 庫	外 部	事務 室 A	当直 室	会 議 室	廊 下	事務 室 B	事務 室 C	倉 庫	P S	給 湯 室	事務 室 A	事務 室 B	廊 下	文 書 庫	倉 庫 A	倉 庫 B	倉 庫 （分岐 追加）	P S	給 湯 室	事務 室 A	第 2 会 議 室	廊 下	営 外 室	倉 庫	P S	給 湯 室	屋 上 入 口 天 井	屋 上 入 口 壁	油 脂 庫	油 脂 庫 入 口		
既設器具 品番		LED器具 品番	合計	
1	FX323CBA	XFX450UEN LR9	284	60									84									72									68													
2	FSA42700A	XFX450THN LR9	31		8									4								19																						
3	FSA42666A	XFX450UEN LR9	74			6									52																16													
4	XF318BA	XFX420PEN LA9	122				20									34							34									34												
5	FX323CBA(非調光)	FXF450UEN LE9	25					25																																				
6	FSA427000A（非調光）	XFX450THN LE9	46						8								5								3								30											
7	FSA42666A（非調光）	XFX450UEN LE9	20							20																																		
8	FSA42219F（非調光）	XFX450KEN LE9	87							23								17								35								12										
9	XF318BAPF9（非調光）	XFX420PEN LE9	4								1									1									1							1								
10	FSA41231F（非調光）	XFX420NEN LE9	3								3																																	
11	FSS21102K	NNFS21850C LE9	9									8																											1					
12	XF312DA（非調光）	XFX429PEN LE9	1													1																												
13	FSA21230F（非調光）	XFX210KEN LE9	3															1											1							1								
14	FSA42219F（非調光）	XFX420KEN LE9	12																								4	8																
15	FW21825Z（非調光）	NNFW21800K LE9	1																																						1			
16	F-XPД-1-322-PN16	LZBP4850A000J2A-41A000	2	2	
17	FW21885Z	NNFW21800K LE9	1	1
			0	
			0	
			0	
725			60	8	6	20	25	8	20	23	1	3	8	84	4	52	34	1	5	17	1	1	72	19	34	3	35	4	8	1	1	68	16	34	30	12	1	1	1	1	2	1	725	


※新設型番についてはカタログ参考であり、同等品以上を新設すること。

※選定については、図面のルーメンを参考にしてください、センサーは既設を流用すること。


※器具はフリーコンフォート（格子）でないものを選定すること。

新設


件 名	今津（8）1 4 0 号建物他LED照明取替	図番
今津駐屯地業務隊 管理科 営繕班		5/18

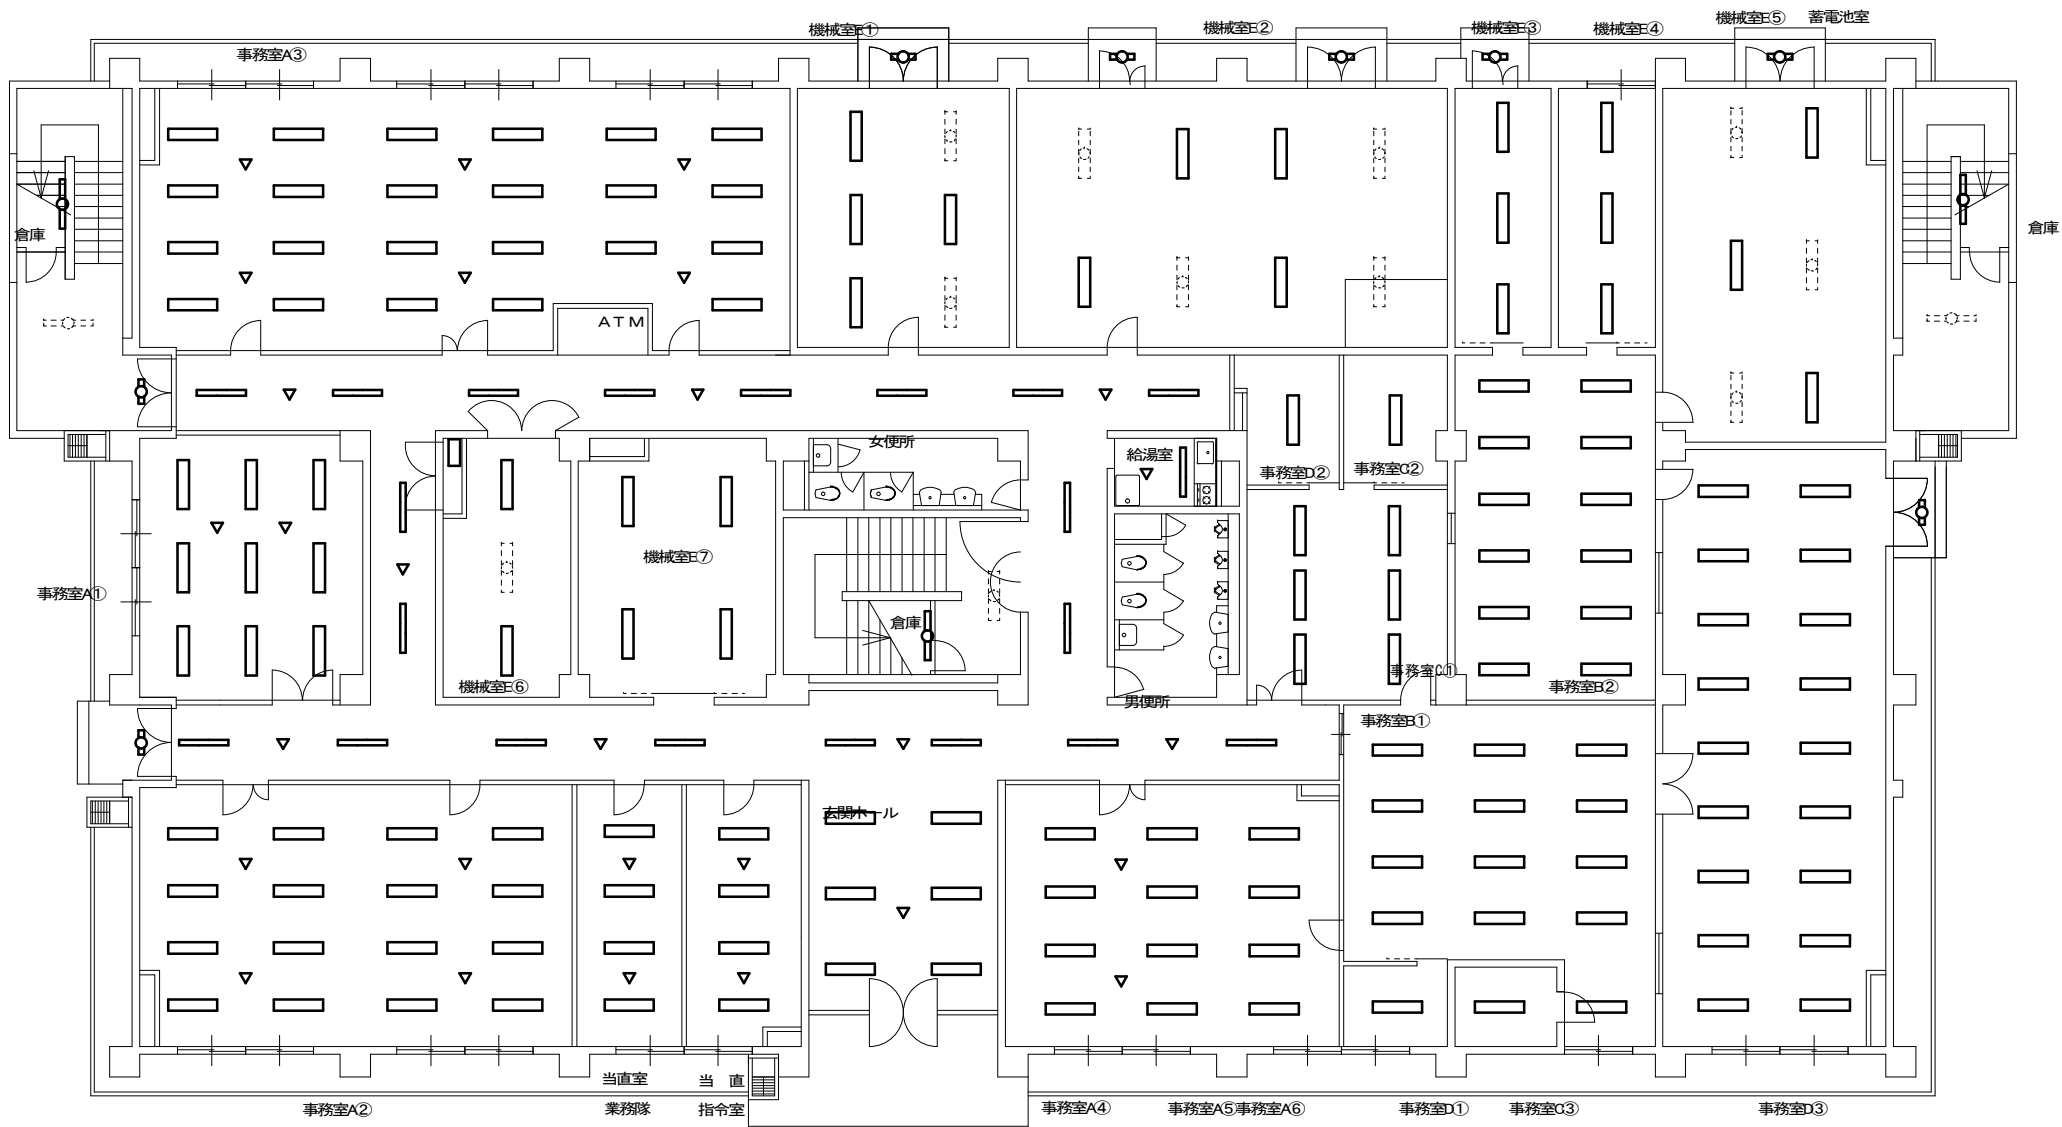


既設器具 品番	LED器具 品番	仕様	数量	設置場所	備考
FX323CBA	XFX450UEN LR9	埋込 5200lm 調光 明るさセンサ (FSK90721Z)	60	事務室A①～⑤	
FSA42700A	XFX450THN LR9	埋込 5200lm 調光 Cチャンネル回避型 明るさセンサ (FSK90721Z)	8	当直室・当直指令室	
FSA42666A	XFX450UEN LR9	埋込 5200lm 調光 人感センサ (FSK90731Z)	6	玄関ホール	
XF318BA	XFX420PEN LA9	埋込 2500lm 調光 人感センサ (FSK90731Z)	20	廊下	
FX323CBA	XFX450UEN LE9	埋込 5200lm 非調光	25	事務室B①～②	
FSA42700A	XFX450THN LE9	埋込 5200lm 非調光 Cチャンネル回避型	8	事務室D①～③	
FSA42666A	XFX450UEN LE9	埋込 5200lm 非調光	20	事務室D①～③	
FSA42219F	XFX450KEN LE9	直付 反射笠付 5200lm 非調光	23	機械室E①～⑦	
XF318BAPF9	XFX420PEN LE9	埋込 2500lm 非調光	1	給湯室	
FSA41231F	XFX420NEN LE9	壁付 笠なし 2500lm 非調光	3	階段下倉庫	
FSS21102K	NNFS21850C LE9	天井直付 16w1灯相当 防雨 ひとEEセンサ機能付段調光 SUS	8	外部	

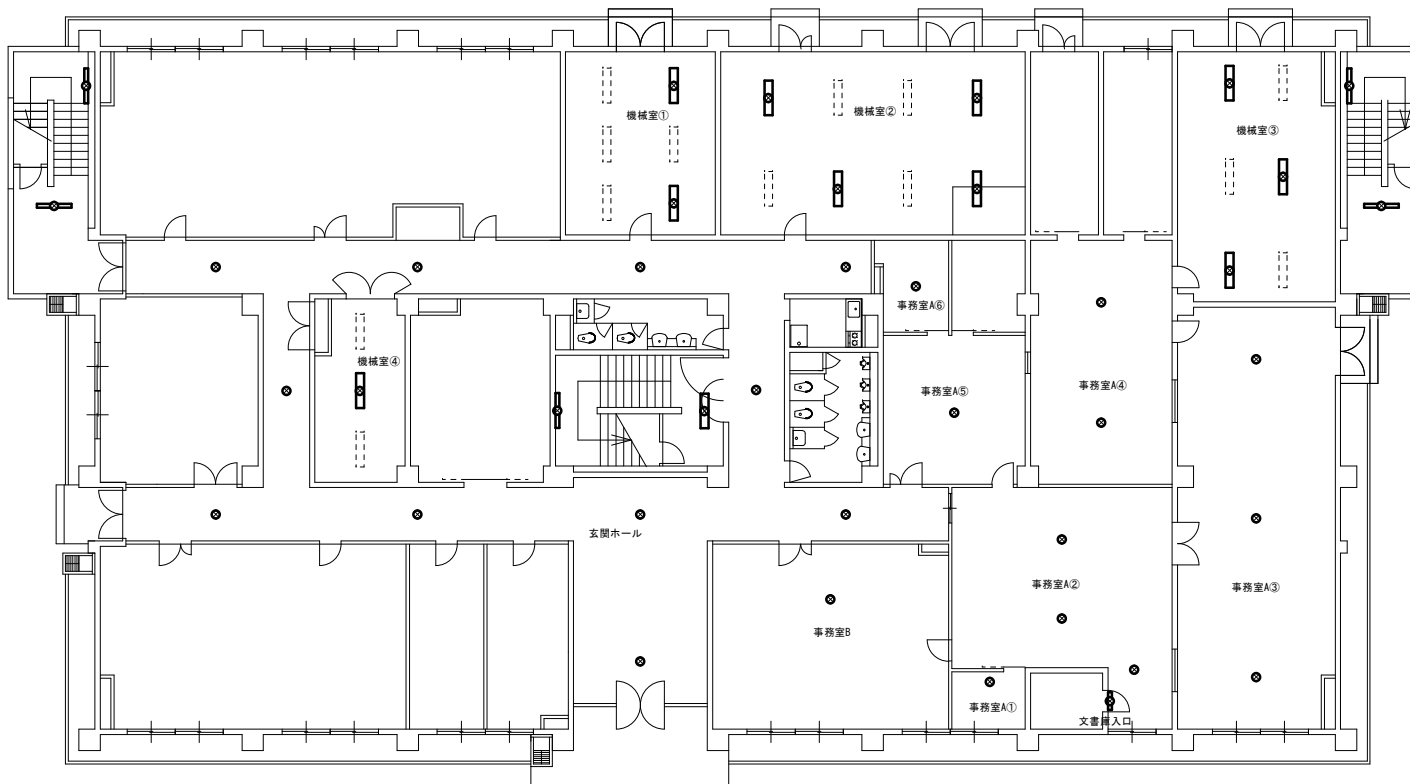


取替器具 品番	LED器具 品番	仕様	数量	設置場所	備考
FSG42219F	XD451KGN LE9	天井直付 反射笠付 5200lm 非常用	10	機械室①～④	
LB91630	NNF891605C	埋込 ハロゲン電球13w1灯相当 埋込穴100φ 非常用	22	事務室A①～⑥ 玄関ホール 廊下	
LB93630	NNF893605C	埋込 ハロゲン電球30w1灯相当 埋込穴100φ 非常用	1	事務室B	
FSG42001F	XD451DGN LE9	天井直付 5200lm 非常用	1	屋内中央階段天井	取付高4000
FSF41842N	NNCF43135J LE9	壁付 3800lm 階段通路誘導灯 非常用	1	屋内中央階段壁	
FSW41091A	XWG422AGNJ LE9	天井直付 2500lm 防湿・防雨 非常用	2	屋外階段天井	取付高4000
FSW41803N	NNFF41739J LE9	壁付 2500lm 防湿・防雨 階段通路誘導灯 非常用	2	屋外階段壁	
NNFF21551	NNCF16100 LE1	壁付 FCL20w相当 防雨 階段灯 非常用 リモコン7ヶ所付 (FK11100)	1	文書庫入口	

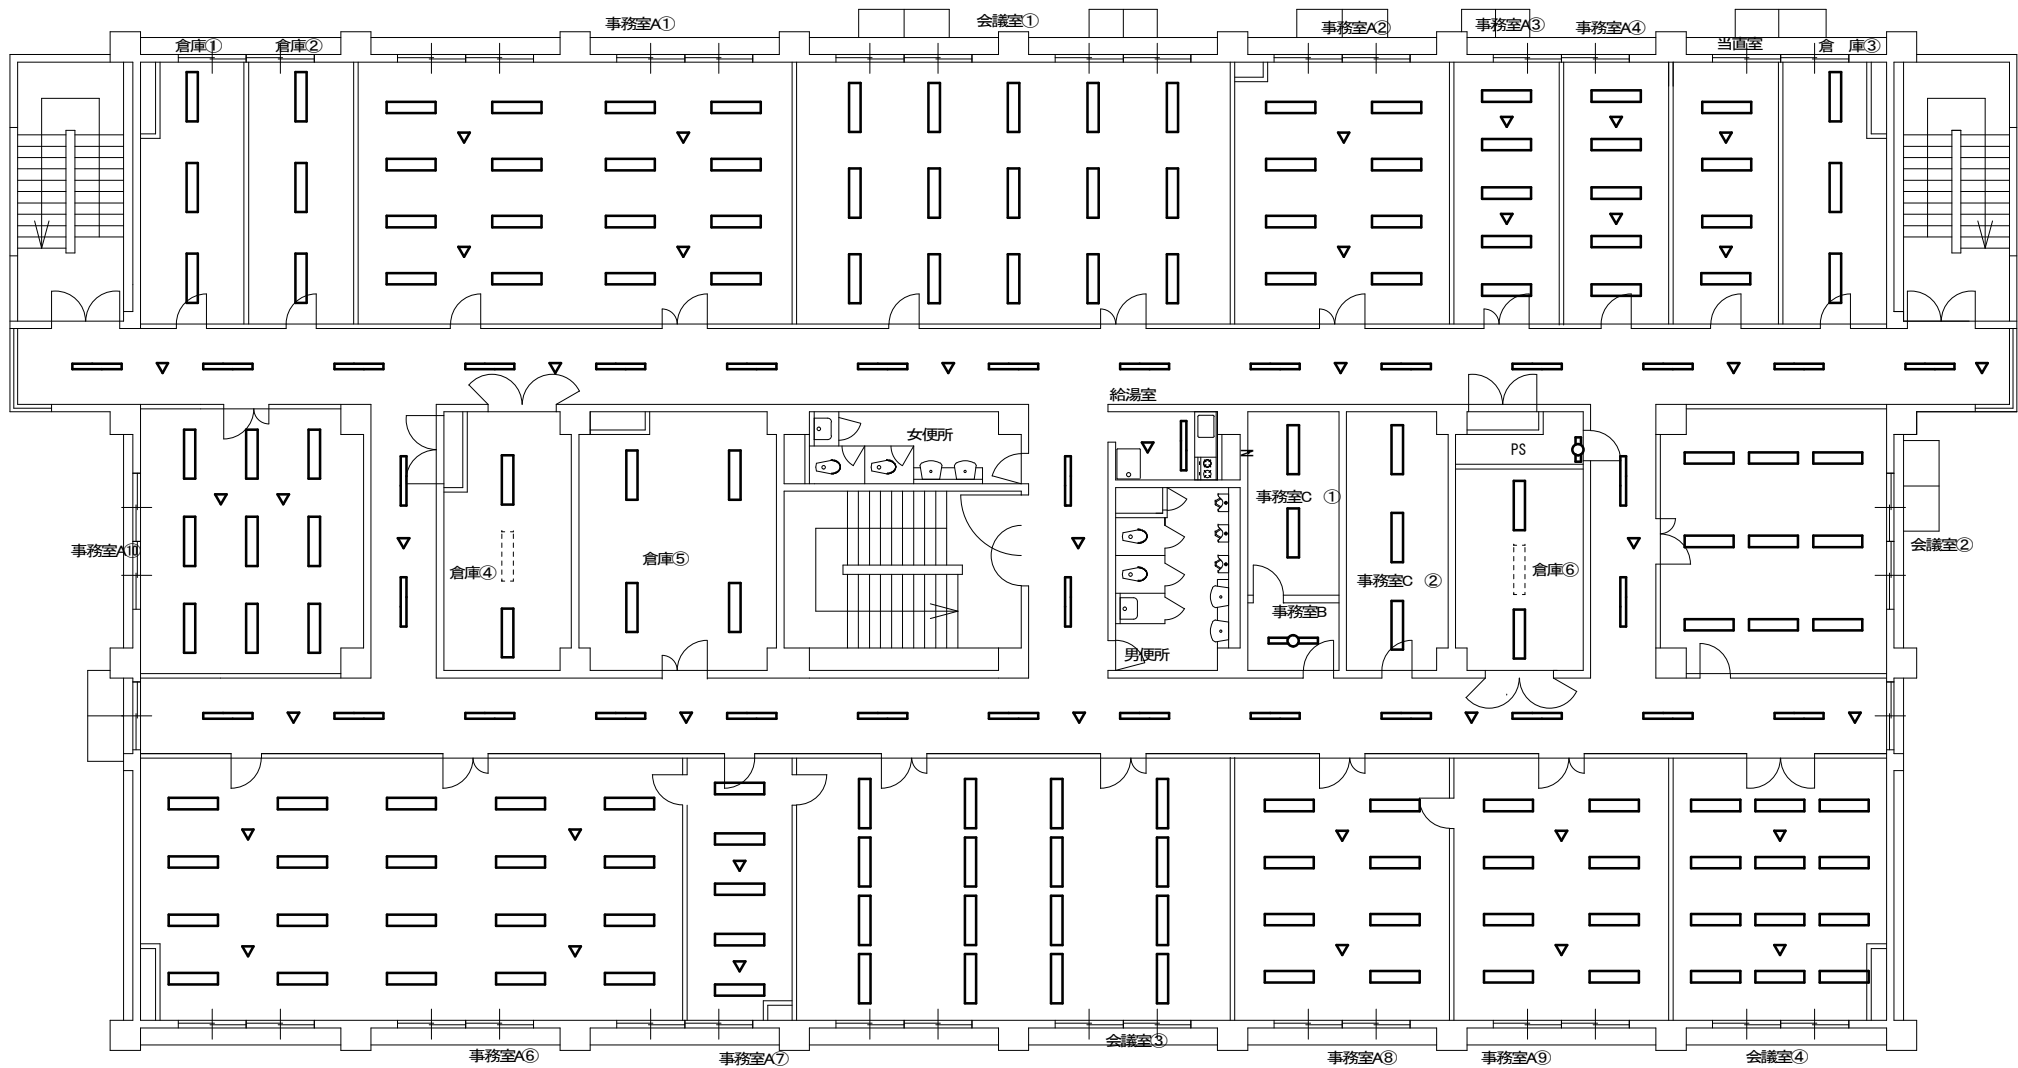


既設器具 品番	LED器具 品番	仕様	数量	設置場所	備考
FX323CBA	AFX450UEN LR9	埋込 5200lm 調光 明るさセンサ (FSK90721Z)	84	事務室A①～⑨	
FSA42700A	AFX450THN LR9	埋込 5200lm 調光 Cチャンネル回避型 明るさセンサ (FSK90721Z)	4	当直室	
FSA42666A	AFX450UEN LR9	埋込 5200lm 調光 調光スイッチ (NQ21532Z)	52	会議室①～④	
XF318BA	AFX420PEN LA9	埋込 2500lm 調光 人感センサ (FSK90731Z)	34	廊下	
XF312DA	AFX429PEN LE9	埋込 2500lm 非調光 リニューアル用	1	事務室B	
FSA42700A	AFX450THN LE9	埋込 5200lm 非調光 Cチャンネル回避型	5	事務室C①～②	
FSA42219F	AFX450KEN LE9	直付 反射笠付 5200lm 非調光	17	倉庫①～⑥	
FSA21230F	AFX210KEN LE9	直付 反射笠付 1600lm 非調光	1	PS	
XF318BAPF9	AFX420PEN LE9	埋込 2500lm 非調光	1	給湯室	

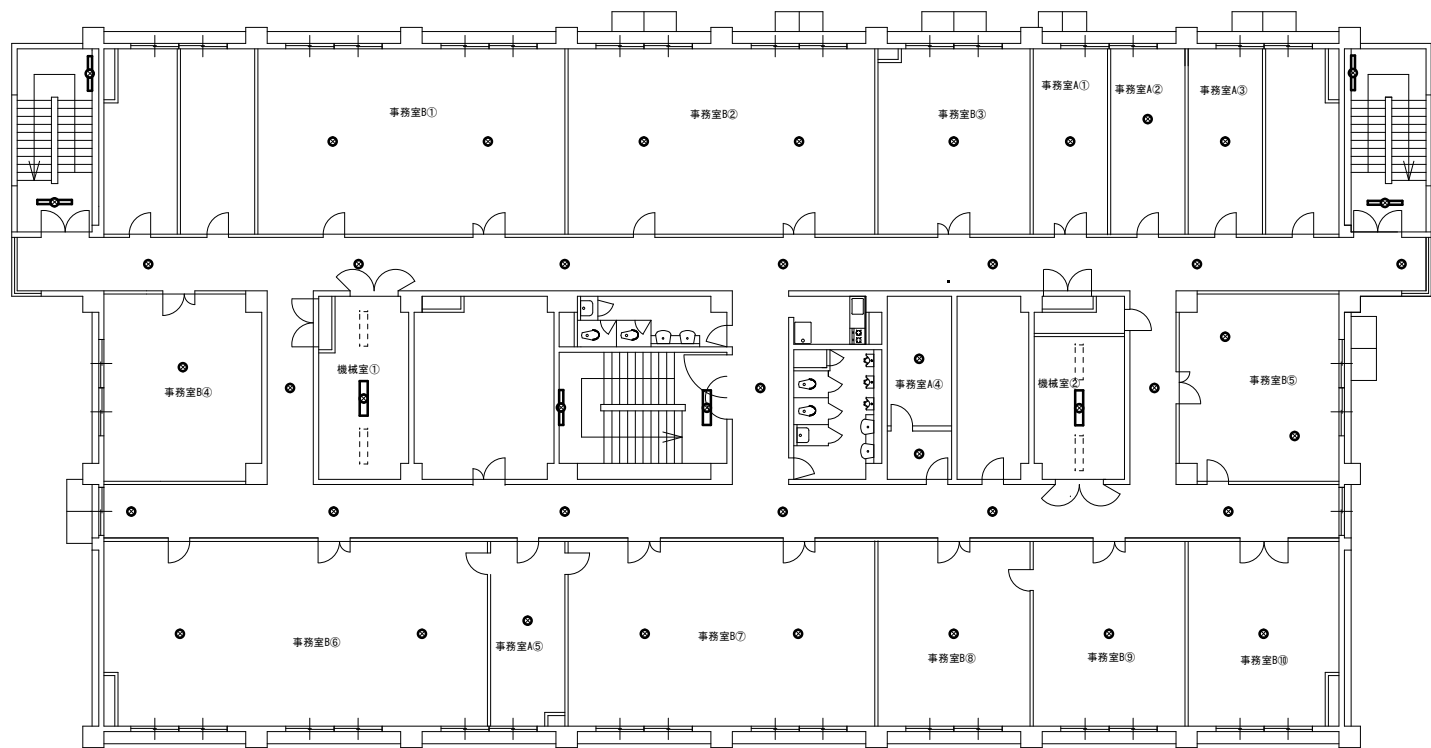


底設器具 品番	LED器具 品番	仕様	数量	設置場所	備考
FSG42219F	XDL451KGN LE9	天井直付 反射笠付 5200lm 非常用	2	機械室① ②	
LB91630	NMF891605C	埋込 ハロゲン電球13w1灯相当 埋込穴100φ 非常用	22	事務室A①～⑥、廊下	
LB93630	NMF893605C	埋込 ハロゲン電球30w1灯相当 埋込穴100φ 非常用	15	事務室B①～⑩	
FSG42001F	XDL451DGN LE9	天井直付 5200lm 非常用	1	屋内中央階段天井	取付高4000
FSF41842N	NNGF43135J LE9	壁付 3800lm 階段通路誘導灯 非常用	1	屋内中央階段壁	
FSW41091A	XWG422AGNJ LE9	天井直付 2500lm 防湿・防雨 非常用	2	屋外階段天井	取付高4000
FSW41803N	NWFF41739J LE9	壁付 2500lm 防湿・防雨 階段通路誘導灯 非常用	2	屋外階段壁	

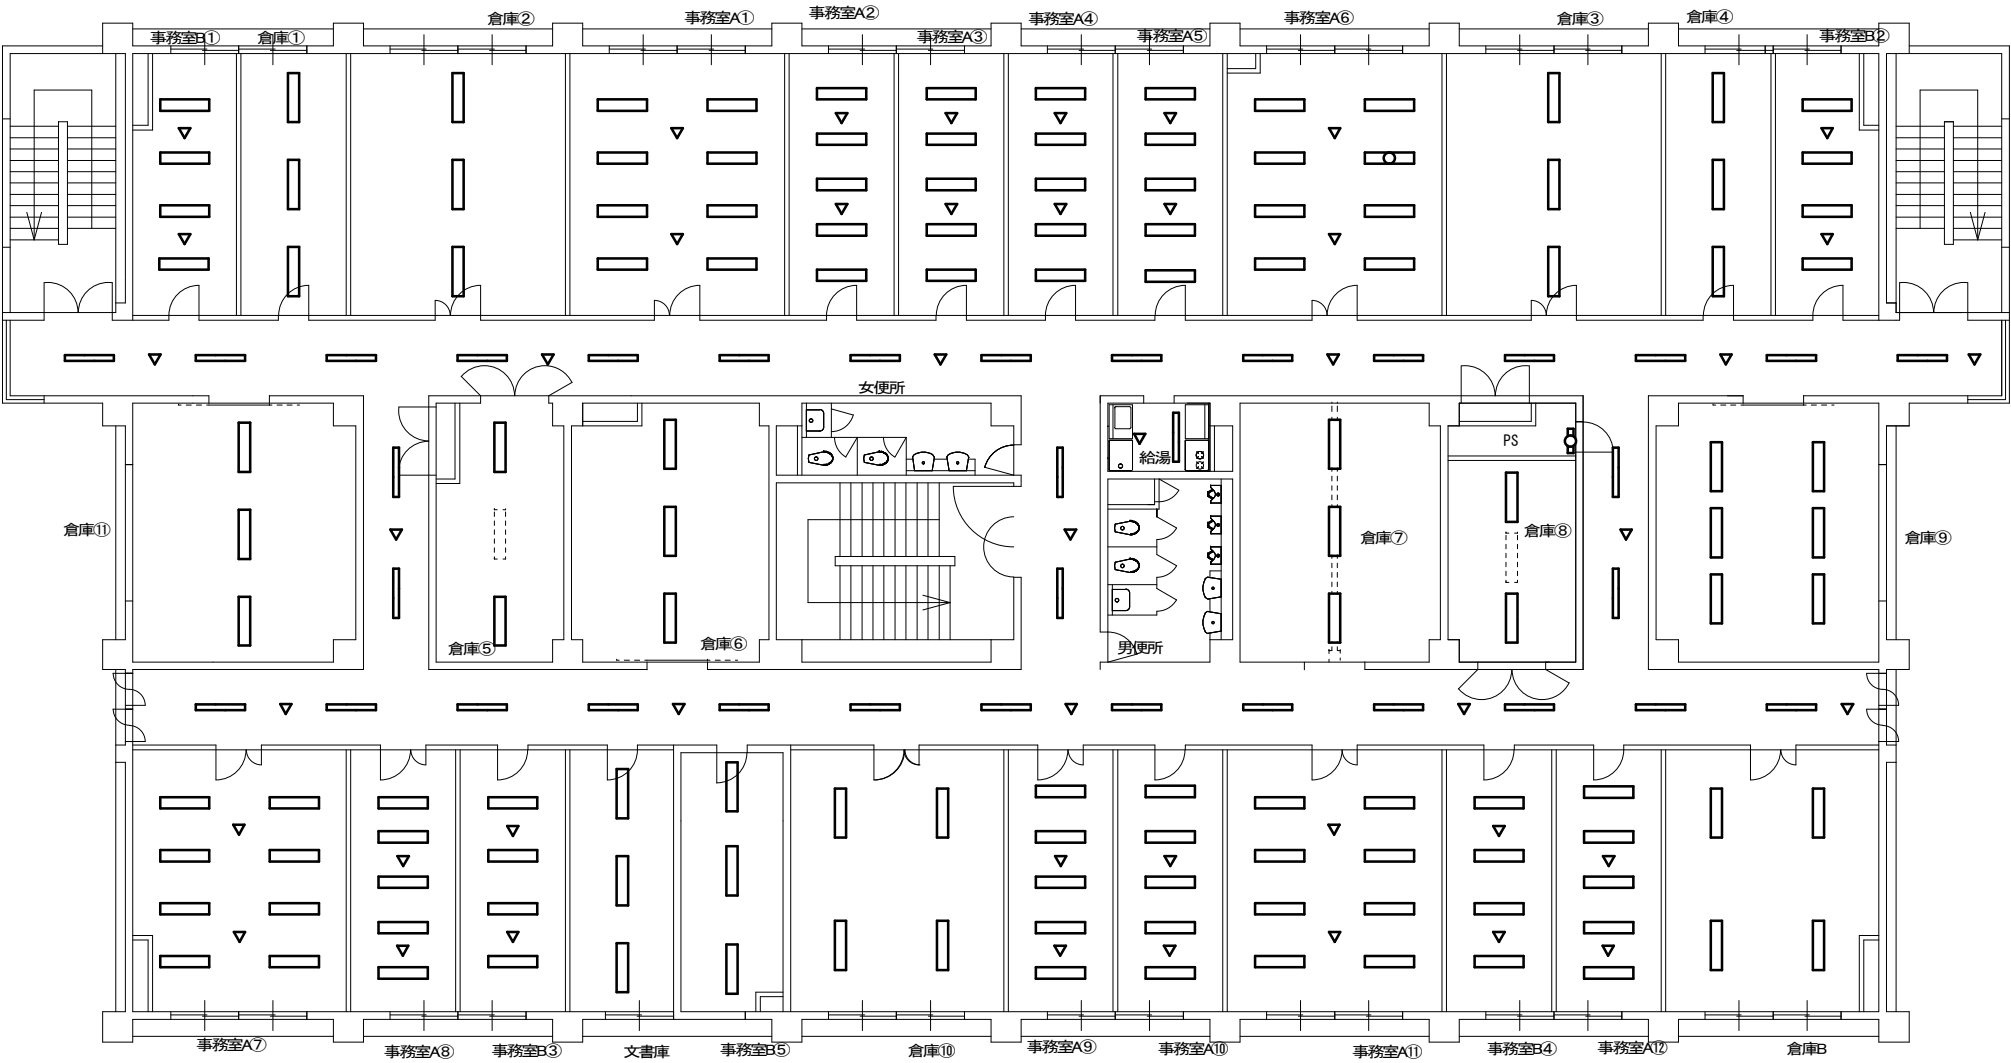


既設器具 品番	LED器具 品番	仕様	数量	設置場所	備考
FX323CBA	XFX450UEN LR9	埋込 5200lm 調光 明るさセンサ (FSK90721Z)	72	事務室A①～⑫	
FSA42700A	XFX450THN LR9	埋込 5200lm 調光 Cチャンネル回避型 明るさセンサ (FSK90721Z)	19	事務室B①～⑤	
XF318BA	XFX420PEN LA9	埋込 2500lm 調光 人感センサ (FSK90731Z)	34	廊下	
FSA42700A	XFX450THN LE9	埋込 5200lm 非調光 Cチャンネル回避型	3	文書庫	
FSA42219F	XFX450KEN LE9	直付 反射笠付 5200lm 非調光	35	倉庫A①～⑪	
FSA42219F	XFX420KEN LE9	直付 反射笠付 2500lm 非調光	4	倉庫B	
FSA21230F	XF210KEN LE9	直付 反射笠付 1600lm 非調光	1	PS	
XF318BAPF9	XFX420PEN LE9	埋込 2500lm 非調光	1	給湯室	

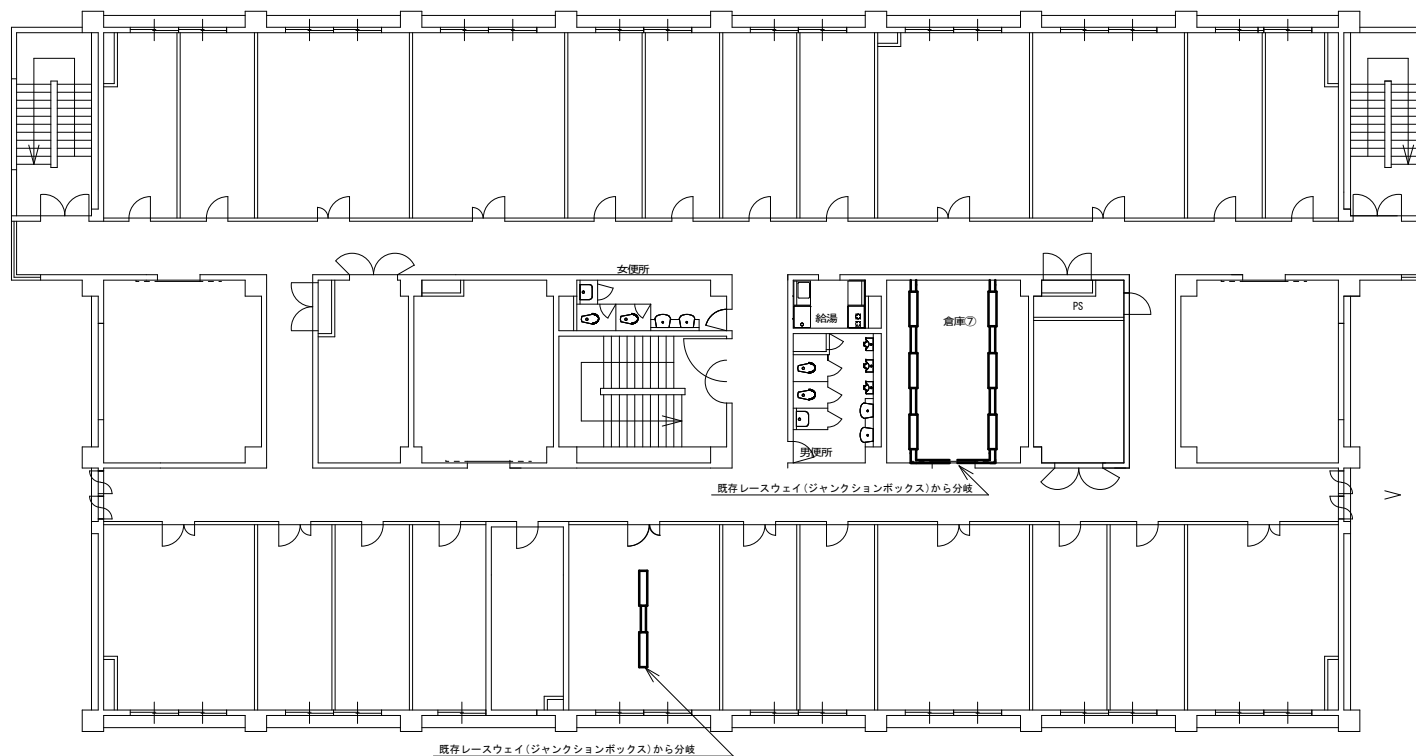


既存器具 品番	LED器具 品番	仕様	数量	設置場所	備考
FSA42219F	XFX420KEN LE9	直付 反射笠付 2500lm 非調光 レースウェイ新設	8	倉庫⑦ 倉庫⑧	取付高2500

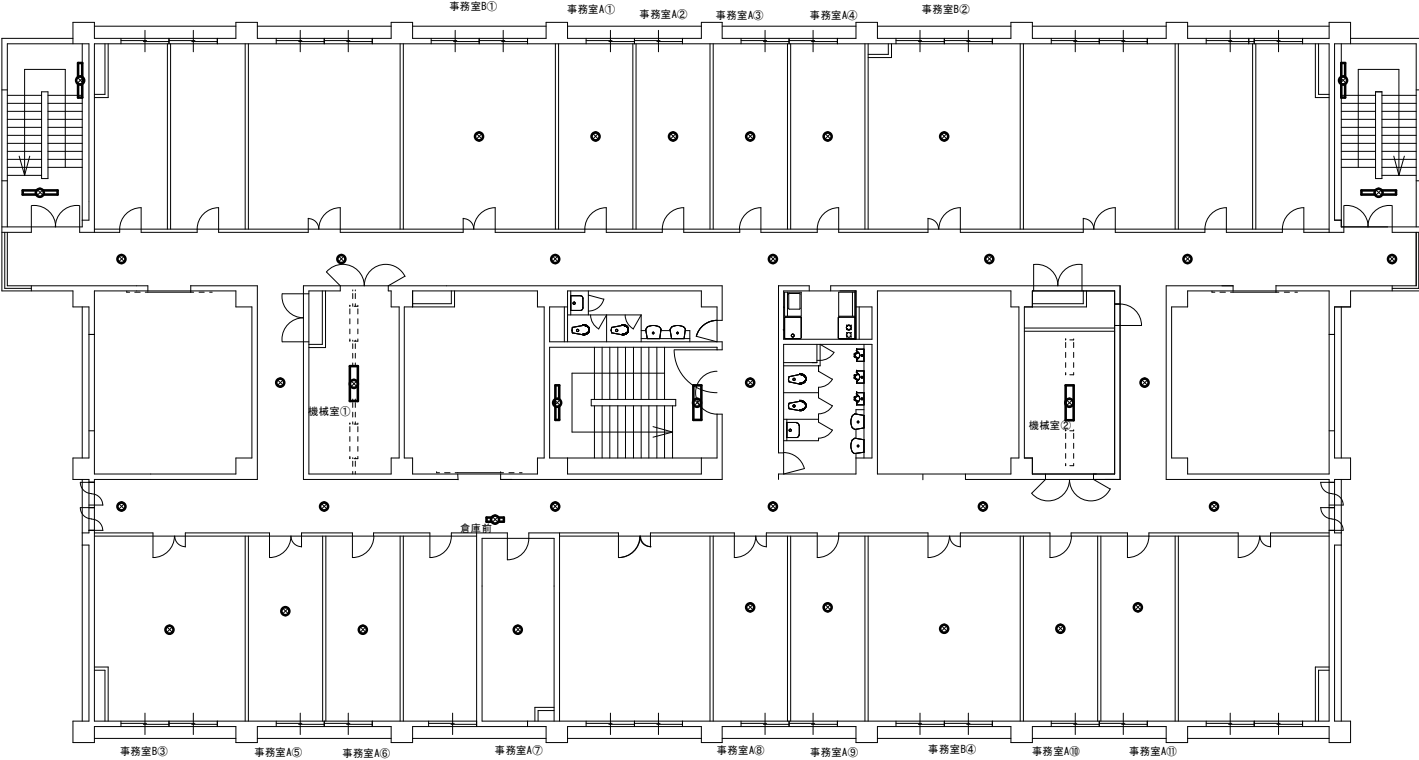


取付器具	品番	LED器具	品番	仕様	数量	設置場所	備考
FSG42219F		XDL451KGN	LE9	天井直付 反射笠付 5200lm 非常用	2	機械室① ②	
LB91630		NNFB91605C		埋込 ハロゲン電球13w1灯相当 埋込穴100φ 非常用	27	事務室A①～⑪ 廊下	
LB93630		NNFB93605C		埋込 ハロゲン電球30w1灯相当 埋込穴100φ 非常用	4	事務室B①～④	
FSG42001F		XDL451DGN	LE9	天井直付 5200lm 非常用	1	屋内中央階段天井	取付高4000
FSF41842N		NNGF43135J	LE9	壁付 3800lm 階段通路誘導灯 非常用	1	屋内中央階段壁	
FSW41091A		XWG422AGNJ	LE9	天井直付 2500lm 防湿・防雨 非常用	2	屋外階段天井	取付高4000
FSW41803N		NNFF41739J	LE9	壁付 2500lm 防湿・防雨 階段通路誘導灯 非常用	2	屋外階段壁	
NNFF21551		NNGF16100	LE1	壁付 FOL20w相当 防雨 階段灯 非常用 リューブルプレート付(FK11100)	1	倉庫前(事務室A⑦前)	

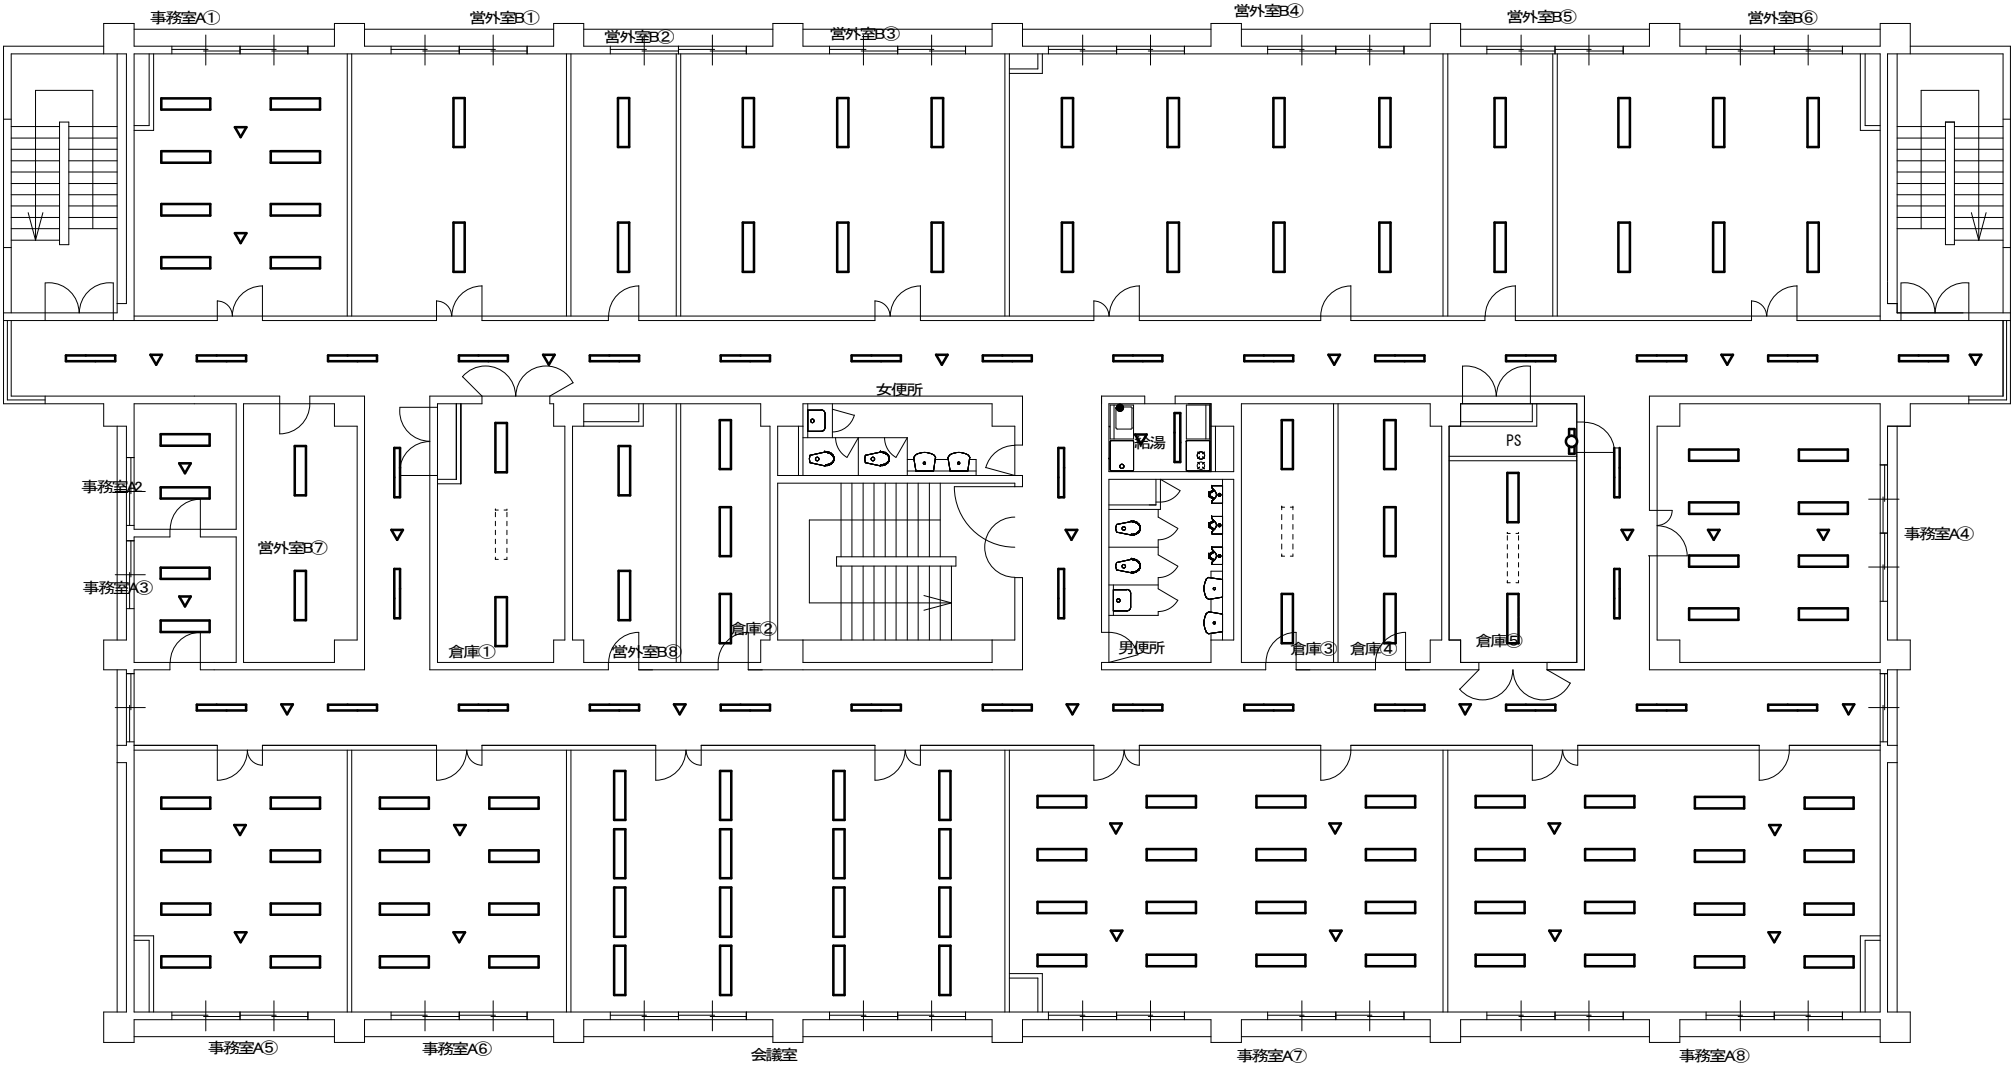


既設器具 品番	LED器具 品番	仕様	数量	設置場所	備考
FX323CBA	AFX450UEN LR9	埋込 5200lm 調光 明るさセンサ (FSK90721Z)	68	事務室A①～⑧	
FSA42666A	AFX450UEN LR9	埋込 5200lm 調光 調光スイッチ (NQ21532Z)	16	会議室	
XF318BA	AFX420PEN LA9	埋込 2500lm 調光 人感センサ (FSK90731Z)	34	廊下	
FSA42700A	AFX450THN LE9	埋込 5200lm 非調光 Cチャンネル回避型	30	営外室B①～⑧	
FSA42219F	AFX450KEN LE9	直付 反射笠付 5200lm 非調光	12	倉庫①～⑤	
FSA21230F	AFX210KEN LE9	直付 反射笠付 1600lm 非調光	1	PS	
XF318BAPF9	AFX420PEN LE9	埋込 2500lm 非調光	1	給湯室	

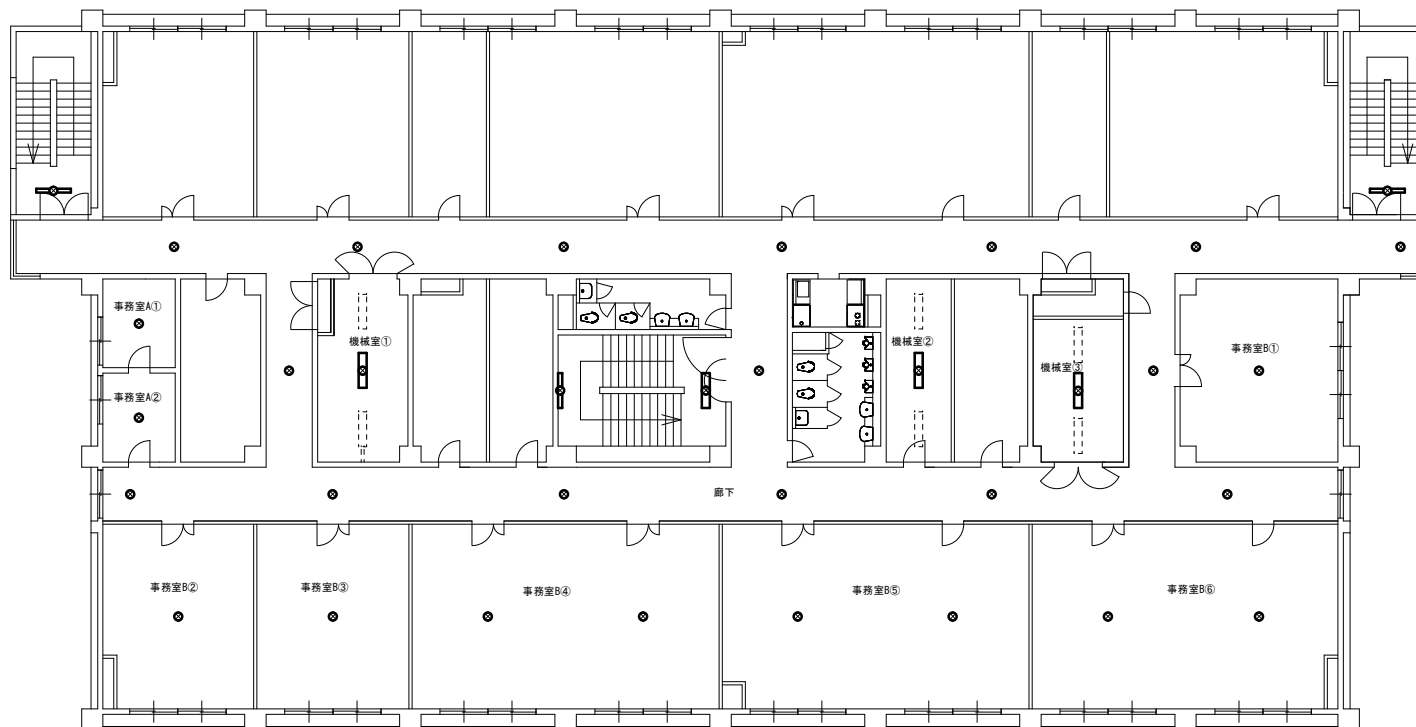


既設器具 品番	LED器具 品番	仕様	数量	設置場所	備考
FSG42219F	XDL451KGN LE9	天井直付 反射笠付 5200lm 非常用	3	機械室① ② ③	
LB91630	NMF891605C	埋込 ハロゲン電球13w1灯相当 埋込穴100φ 非常用	18	事務室A① ② 廊下	
LB93630	NMF893605C	埋込 ハロゲン電球30w1灯相当 埋込穴100φ 非常用	9	事務室B①～⑥	
FSG42001F	XDL4510GN LE9	天井直付 5200lm 非常用	1	屋内中央階段天井	取付高4000
FSF41842N	NNCF43135J LE9	壁付 3800lm 階段通路誘導灯 非常用	1	屋内中央階段壁	
FSW41091A	XWG422AGNJ LE9	天井直付 2500lm 防湿・防雨 非常用	2	屋外階段天井	取付高4000

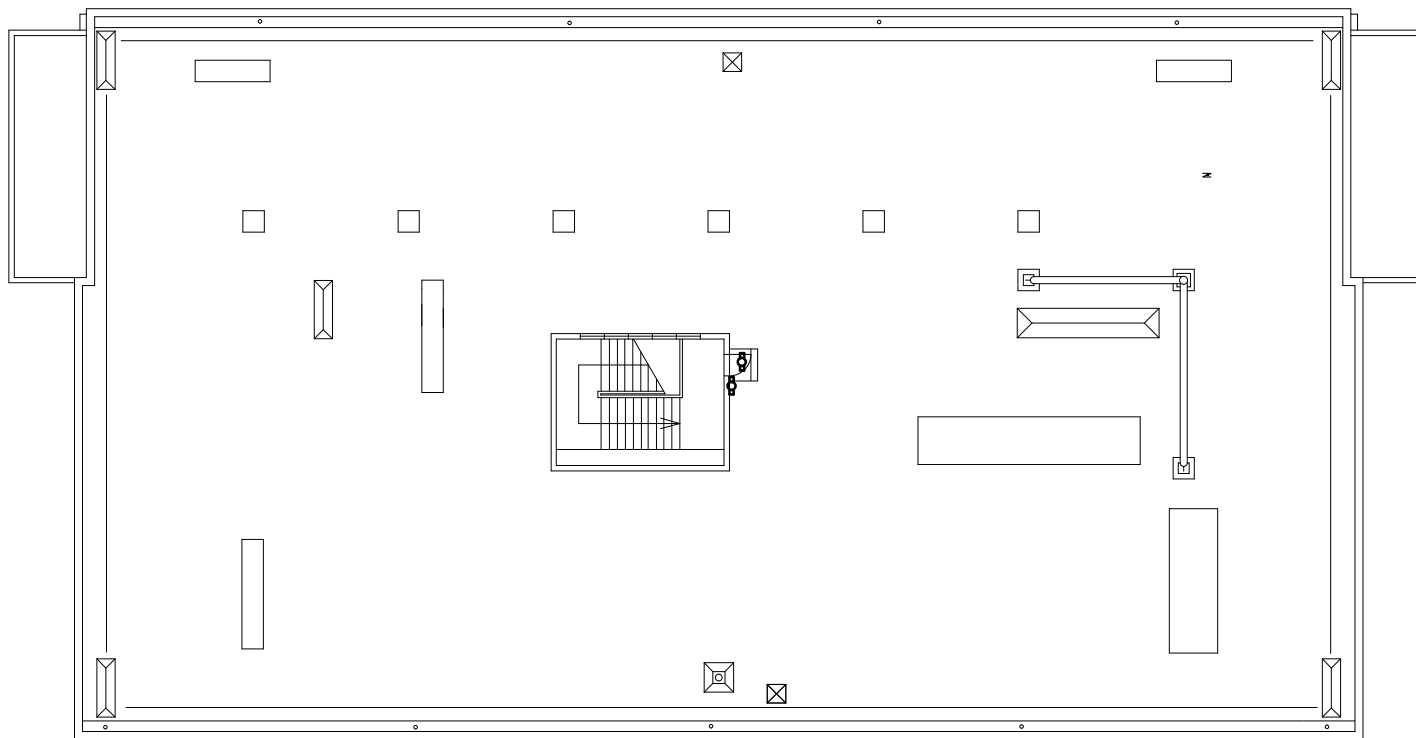

既設器具 品番	LED器具 品番	仕様	数量	設置場所	備考
FSS21102K	NNFS21850C LE9	天井直付 16w1灯相当 防雨 ひとEEセンサ機能付段調光 SUS	1	屋上入口天井	
FW21825Z	NNFW21800K LE9	壁付 FL20w相当 非調光 防湿・防雨 ウォールライト SUS	1	屋上入口壁	

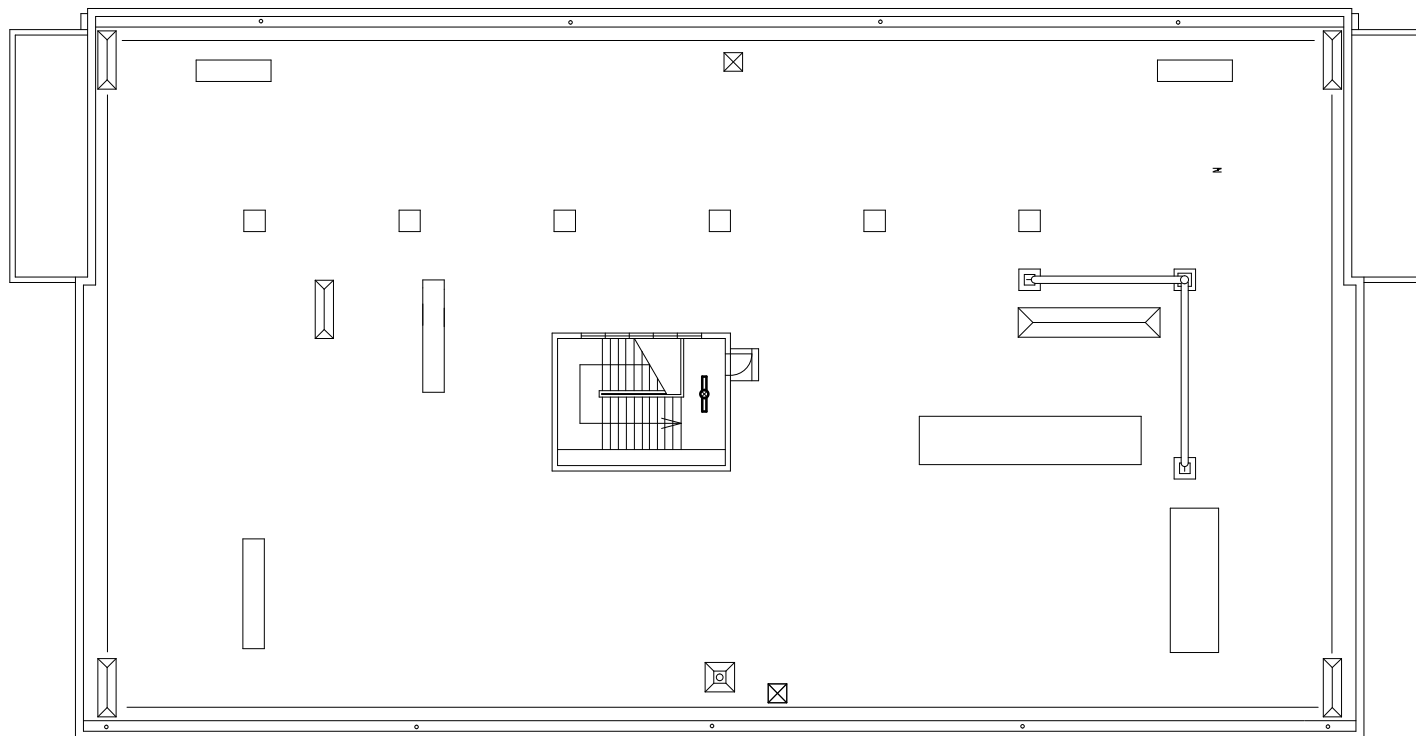

既設器具 品番	LED器具 品番	仕様	数量	設置場所	備考
FSG42001F	XDL451DGN LE9	天井直付 5200lm 非常用	1	屋内中央階段天井	

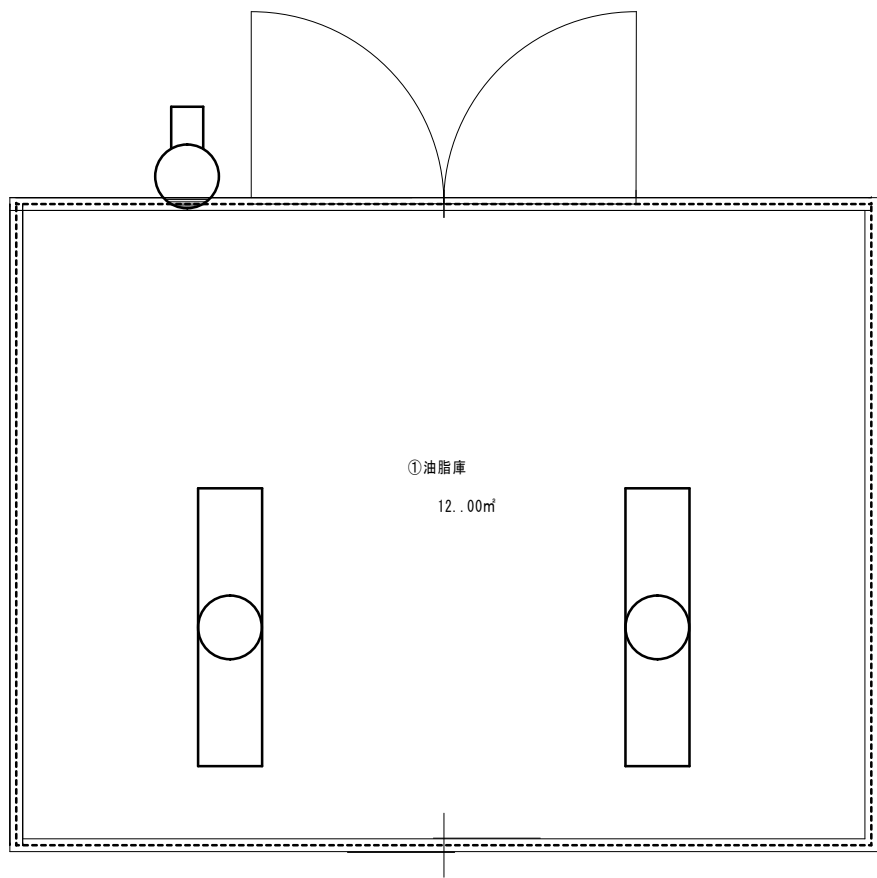

既存器具 品番	LED器具 品番	仕様	数量	設置場所	備考
F-XP0-1-322-PW16	LZBP4850A000J2A-41A000	天井直付 防塵形 32w高出力2灯相当 7250lm 非調光 G16 オプション(ガード GUARD-001G1SU1)	2	油脂庫	
FW21885Z	NWFW21800K LE9	壁付 FL20w相当 非調光 防湿・防雨 ウォールライト SUS	1	油脂庫入口	

数 量 算 出 表

工事名称：今津（8） 1 4 0号建物他LED照明取替

品 名	規 格	数 量	单 位	備 考
L E D器具	XFX450UEN LR9	284	灯	
L E D器具	XFX450THN LR9	31	灯	
L E D器具	XFX450UEN LR9	74	灯	
L E D器具	XFX420PEN LA9	122	灯	
L E D器具	FXF450UEN LE9	25	灯	
L E D器具	XFX450THN LE9	46	灯	
L E D器具	XFX450UEN LE9	20	灯	
L E D器具	XFX450KEN LE9	87	灯	
L E D器具	XFX420PEN LE9	4	灯	
L E D器具	XFX420NEN LE9	3	灯	
L E D器具	NNFS21850C LE9	9	灯	
L E D器具	XFX429PEN LE9	1	灯	
L E D器具	XFX210KEN LE9	3	灯	
L E D器具	XFX420KEN LE9	12	灯	
L E D器具	NNFW21800K LE9	1	灯	
L E D器具	LZBP4850A000J2A-41A000	2	灯	
L E D器具	NNFW21800K LE9	1	灯	
非常用照明	XDL451KGN LE9	17	灯	
非常用照明	NNFB91605C	89	灯	
非常用照明	NNFB93605C	29	灯	
非常用照明	XDL451DGN LE9	5	灯	
非常用照明	NNCF43135J LE9	4	灯	
非常用照明	XWG422AGNJ LE9	8	灯	
非常用照明	NWFF41739J LE9	6	灯	
非常用照明	NWCF16100 LE1	2	灯	