

公 告

分任契約担当官
陸上自衛隊大津駐屯地
第397会計隊大津派遣隊長 谷口 公太郎

以下のとおり一般競争入札を実施するので、「入札及び契約心得」及び「契約条項」を承知のうえ参加されたい。

1 入札事項

契約実施計画番号		調 達 要 求 番 号		物 品 番 号		仕 様 書 番 号		
6QHC1KA00580		6RQ81AZ0013 0001						
品名 または 件名								
大津（８）１２２号建物等消火ポンプ保守点検								
部品番号 または 規格								
仕様書のとおり								
使 用 器 材 名								
数 量	単位	銘 柄		使 用 期 限 等	グ ル ー プ	指定	検査	包装
1.00	ST							
納地または工事場所				引 渡 場 所				
大津駐屯地				業務隊管理科営繕班				
搬 入 場 所				納 期 ま た は 工 期				
大津駐屯地 施設管理（３１７）				令和8年11月30日（月）				

2 競争参加資格

次のいずれかであること
全省庁統一資格の「役務の提供等」に係る等級がA、B、C、D等級であること
ただし、細部は注意事項による。

3 契約条項を示す場所

陸上自衛隊大津駐屯地 第397会計隊大津派遣隊 契約班窓口

4 説明会及び入札執行の日時場所

説明会日時場所：実施しない。希望者には個別に対応する。
入札日時場所：令和8年8月28日（金）9時30分 第397会計隊大津派遣隊入札室

5 保証金

入札保証金：免除 契約保証金：免除

6 落札決定方式及び契約方式

落札決定方式：総品目総額 契約方式：一般競争

7 注意事項

別紙のとおりに

1 競争参加資格

- (1) 予算決算及び会計令第70条の規定に該当しない者であること。なお、未成年者、被保佐人又は被補助者であって契約締結のために必要な同意を得ている者は、同条中、特別の理由がある場合に該当する。
- (2) 予算決算及び会計令第71条の規定に該当しない者であること。
- (3) 令和7・8・9年度全省庁統一資格「**役務の提供**」D等級以上に格付けされ、近畿地域の競争参加資格を有する者。
- (4) 都道府県警察から暴力団関係業者として防衛省が発注する工事等から排除するよう要請があり、当該状態が継続している有資格業者については、競争参加を認めない。
- (5) 入札後、契約を締結するまでの間に、都道府県警察から暴力団関係業者として防衛省が発注する工事等から排除するよう要請があり、当該状態が継続している有資格業者とは契約を行わない。
- (6) 入札心得に定める「暴力団排除に関する誓約事項」に基づく誓約を行わない者の競争参加を認めない。
- (7) 契約担当官等から取引停止の措置を受けている期間中の者でないこと。（協力者を含む。）
- (8) 防衛省大臣官房衛生監、防衛政策局長、防衛装備庁長官又は陸上幕僚長から「装備品等及び役務の調達に係る指名停止等の要領」に基づく指名停止の措置を受けている期間中の者でないこと。
- (9) 前号により現に指名停止を受けている者と資本関係又は人的関係のあるものであって、当該者と同種の物品の売買又は製造若しくは役務請負について防衛省と契約を行おうとする者でないこと。
- (10) 原則、現に指名停止を受けている者の下請負については認めない。ただし、真にやむを得ない事由を該当する省指名停止権者が認めた場合には、この限りでない。

2 契約条項等を示す場所

- (1) 仕様書及び入札資料は、入札日の前日までの間、陸上自衛隊大津駐屯地第397会計隊大津派遣隊 契約班窓口において配布する。また、中部方面会計隊ホームページよりダウンロードしたものを使用することも可能とする。
- (2) 適用する契約条項は、駐屯地用標準契約書の**役務請負契約条項、談合等の不正行為に関する特約条項、暴力団排除に関する特約条項**とする。

3 入札説明会及び競争入札執行の場所及び日時

(1) 入札説明会

実施しない。ただし、現場確認及び説明を希望するものは第9項第8号に示す問い合わせ先まで連絡の上日程の調整をするものとする。

(2) 場所及び日時

ア 場 所

陸上自衛隊大津駐屯地第397会計隊大津派遣隊入札室

イ 日 時

令和8年8月28日（金） 09：30～

4 保証金等に関する事項

(1) 入札保証金

免 除

(2) 契約保証金

免 除

(3) 違約金

落札者が「入札及び契約心得」に従って契約の締結手続きをしない場合には、落札者が契約締結に応じないものとみなし、落札価格の100分の5に相当する金額を違約金として徴収し、契約者が契約を履行しない場合は、契約金額の100分の10以上の金額を違約金として徴収する。

5 入札方法

- (1) 落札決定にあたっては入札書に記載された金額に当該金額の100分の10に相当する額を加算した金額をもって落札価格とするので、入札者は消費税、地方消費税の課税事業者、免税事業者であるかを問わず、見積もった金額の110分の100に相当する金額を入札書に記載すること。
- (2) 予定価格に達しない場合は、再度入札を実施する。郵便による入札がない場合は当日速やかに実施し、郵便による入札がある場合は別途連絡する。

6 入札の無効

- (1) 第1項で示した競争に参加する者に必要な資格のない者のした入札
- (2) 入札に関する条項に違反した入札
- (3) 入札金額、入札者の氏名が判別しがたい入札
- (4) 入札者が実施した「暴力団排除に関する誓約事項」の誓約に虚偽があった場合又は誓約に反する事態が生じた場合に、当該入札者が提出した入札
- (5) 「暴力団排除に関する誓約事項」の誓約を行わない者の入札

7 落札決定方法

総品目総額決定。当隊所定の予定価格制限の範囲内の最低入札者を落札者とする。
なお、落札となるべき最低入札者が2人以上ある場合は、直ちにくじ引きにより落札者を決定する。

8 契約書等の作成

落札者は契約書等を作成するものとする。ただし、金額により省略する場合がある。

9 その他

- (1) 契約の成立の時期は、契約書に双方が記名押印した時とする。
- (2) **郵便による入札は令和8年8月27日17:00**までに分任契約担当官に必着させること。

また、入札前日迄に「資格審査結果通知書（写し）」を提出又はFAXすること。

- (3) 「入札書」「委任状」の書式は当隊で準備するので、事前に入手すること。
- (4) 入札書を郵送する場合は第2号で示した日時迄に必着となるように郵送すること。また、必ず便着の確認をすること。便着の確認を怠った場合の未到着は無効とする。

- (5) 代表者以外で入札に参加する業者は、入札書に添えて委任状を提出すること。

- (6) 市場価格調査のご協力をお願いします。

- (7) 入札に関するお問い合わせ先

〒520-0002

滋賀県大津市際川 1-1-1

陸上自衛隊大津駐屯地 第397会計隊大津派遣隊

契約班 担当 影山（かげやま）

TEL 077-523-0034（内線 349）

FAX 077-525-1324

- (8) 仕様書に関するお問い合わせ先

大津駐屯地業務隊

管理科 営繕班 担当 神徳

TEL 077-523-0034（内線 **317**）

本公告は当隊及び陸上自衛隊大久保駐屯地第397会計隊掲示板

中部方面会計隊HP <https://www.mod.go.jp/gsdf/mae/mafin/> に掲示している。

仕 様 書

- 1 件 名 大津（８）１２２号等建物消火ポンプ保守点検
- 2 場 所 滋賀県大津市際川１丁目１－１ 陸上自衛隊大津駐屯地内
- 3 期 間 契約締結日～令和８年１１月３０日（月）※書類提出を含む
作業実施日：令和８年１０月２６日（月）基準

4-1 概 要（機器）

点検機器	メーカー	型式等	製造番号	数量	備考
１２２号建物 消火栓用消火ポンプ	荏原製作所	150MSFU2ME630	P8814983	１基	なし
１３５号建物 屋内消火ポンプ	川本ポンプ	KTY506A5M7.5T (M&E)	053662393s (K8564646S)	１基	

4-2 概 要（作業）

点検機器	内 容	種別及	規格	数量
１２２号建物 消火栓用ポンプ	部品交換	グラントパッキン	64×90×12.5	6個
		エンジンオイル	CF級 10W-30	13L
		オイルフィルター	いすゞ 1-87810220-1	1個
		燃料フィルター	いすゞ 5-87810050-0	1個
		据置鉛蓄電池	古河電池 HS-100-6E	4個
	ポンプ点検整備	-	-	1式
	ディーゼルエンジン点検整備			
	試運転調整			
１３５号建物 屋内消火ポンプ	部品交換	グラントパッキン	4527L-35	4個
			4527L-25	4個
	試運転調整	-	-	1式

5 一般事項

(1) 作 業

- ア 請負業者は、本仕様書、メーカー取扱仕様書、消防法その他関係法令に基づき、入念に作業すること。
- イ 請負業者は、本作業は毎年実施する消火設備の総合点検であることに留意し、入念に作業すること。
- ウ 請負業者は、作業実施に先立ち、工程表を作成して監督官に提出後、承認を受けたのち着手すること。
また、仕様書、その他作業による疑義が生じた場合、その都度監督官に協議すること。
- エ 本仕様書に記載なき事項で、技術上当然実施すべき事項については、監督官に協議し実施するものとする。

(2) 現場管理

- ア 現場の安全管理として、労働安全衛生法および労働安全衛生規則の定めるところにより、十分な安全対策を行い災害の未然防止を図るものとする。
- イ 作業完了後及び日々の作業終了後は現場の片付け、清掃を速やかに実施すること。
- ウ 現場は、常に諸材料の整理整頓、その他清掃を行い、火災等の事故防止に努める
- エ 出入口及び危険性のある場所には、危険表示などの処置を行う。
- オ 現場及び許可された場所以外への無断立ち入り等は厳禁とする
- カ 必要以上の箇所に損傷を与えてはならない。損傷を与えた場合は、請負業者の責任において原型に復する。
- キ 作業に必要な電気等については、請負者側で発電機等を持ち込むこと。やむを得ず、駐屯地内の電気等を使用する場合、仮設メーターを設置して部隊側算定に基づき、有償とする。メーター及び配線等仮設に必要なものは請負業者側で準備すること。

件 名	大津（８）１２２号建物等消火ポンプ保守点検		
種 別	仕様書	縮 尺	—
大津駐屯地業務隊管理科営繕班		図 番	1/5

ク 作業時間は、午前８時３０分から午後１６時３０分までとする。なお時間外、土曜日、日曜日及び祝日の作業は原則禁止とする。やむを得ず実施する場合は、事前に監督官に届け出て許可を得て、実施すること。

ケ その他部隊側の諸規則、指示に従い遅滞なく行う。

(3) 検 査

本作業終了後、仕様書及び図面などにに基づき、請負業者・監督官が立ち合いの上、検査官が指定した日時におこなうこととする。

(4) 写 真

請負者は、監督官の指示する場所において写真撮影を実施すること。項目は、着手前、実施中、見え隠れ部分、完了後及び監督官の指示箇所とする。また、写真は作業完了後速やかに現像し、A４アルバムに整理の上提出すること。

(5) 提出書類

ア 工事費内訳明細

イ 工程表

ウ 打合せ簿

エ 着手、完了届

オ 現場代理人通知書・略歴書及び資格証明証等の写し

カ 使用材料等承認願

キ 作業写真

ク 作業報告書（貴社様式）

ケ その他指示された書類

(6) 特記事項

ア 保守点検は製造メーカーの点検要領による他、監督官の指示に基づき確実に実施する。

イ 保守点検時に実施する交換部品等は本仕様書の記載による。また、本仕様書に記載なき交換品等については製造メーカーの点検要領によるものとする。

ウ その他本仕様書に記載なき事項で、技術上当然に交換を要する部品について、請負業者は監督官と協議したのち交換を実施する。

エ 交換した潤滑油等のオイル類は官側で処分するものとする。

コ 交換した据置鉛蓄電池及び、パッキン、フィルター等については請負業者にて処分するものとする。

オ 保守点検に必要な工具計器類及び消耗品は請負業者側で準備すること。

カ 点検に際し、点検日までに機器を確認し監督官と打ち合わせ等を行うこと。

キ 点検中に異常があった際は速やかに監督官に報告し、修理が必要であれば修理見積もりを監督官に書面で提出すること。

ク 点検完了後試運転を行い、異常の有無を監督官に報告すること。


ケ 本作業に資格等が必要な場合は、有資格者が作業を実施すること。

コ

件 名	大津（８）１２２号建物等消火ポンプ保守点検		
種 別	仕様書	縮 尺	—
大津駐屯地業務隊管理科営繕班		図 番	2/5




135号

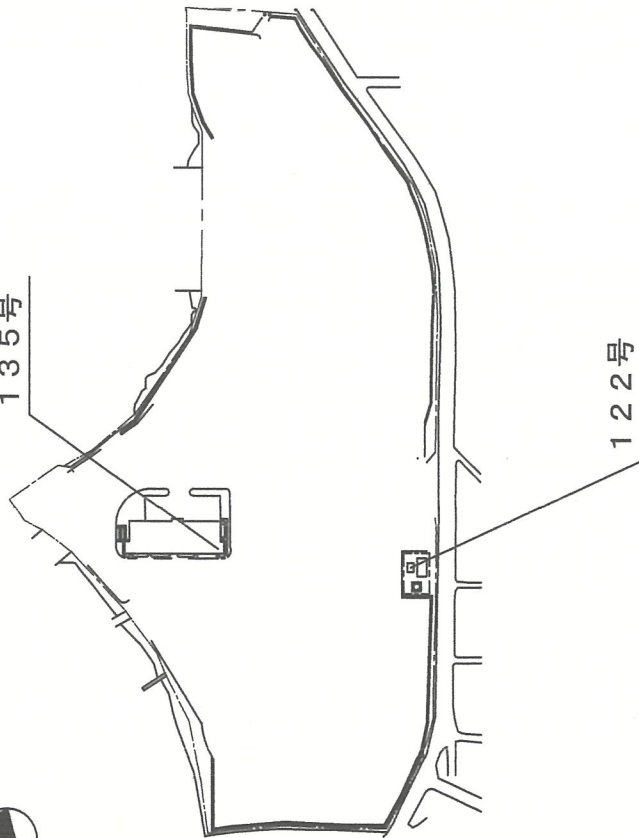


122号

件名	大津 (8) 122号建物等消火ポンプ保守点検	縮尺	-
種別	配置図・案内図	図番	3/5
大津駐屯地業務隊			

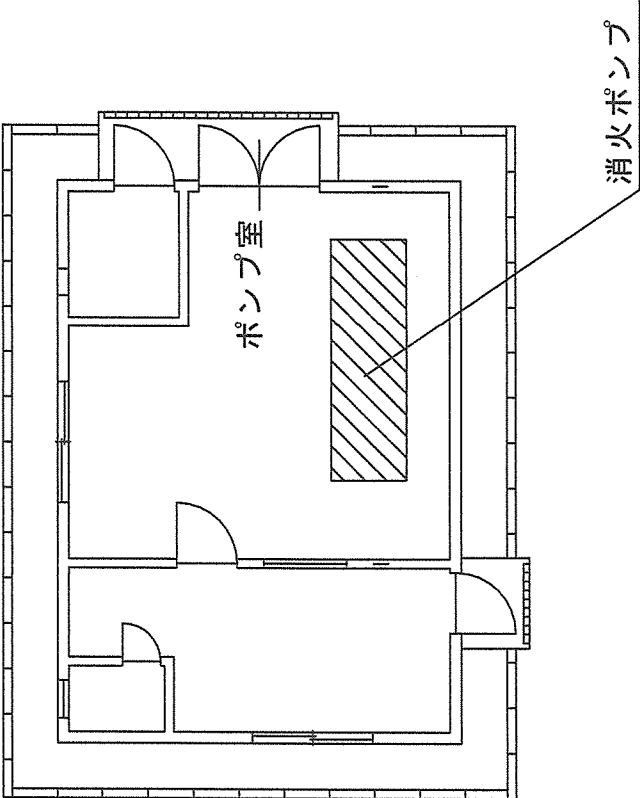

件名	大津（8）122号建物等消火ポンプ保守点検	縮尺	-
種別	122号建物平面図	図番	4/5
大津駐屯地業務隊			

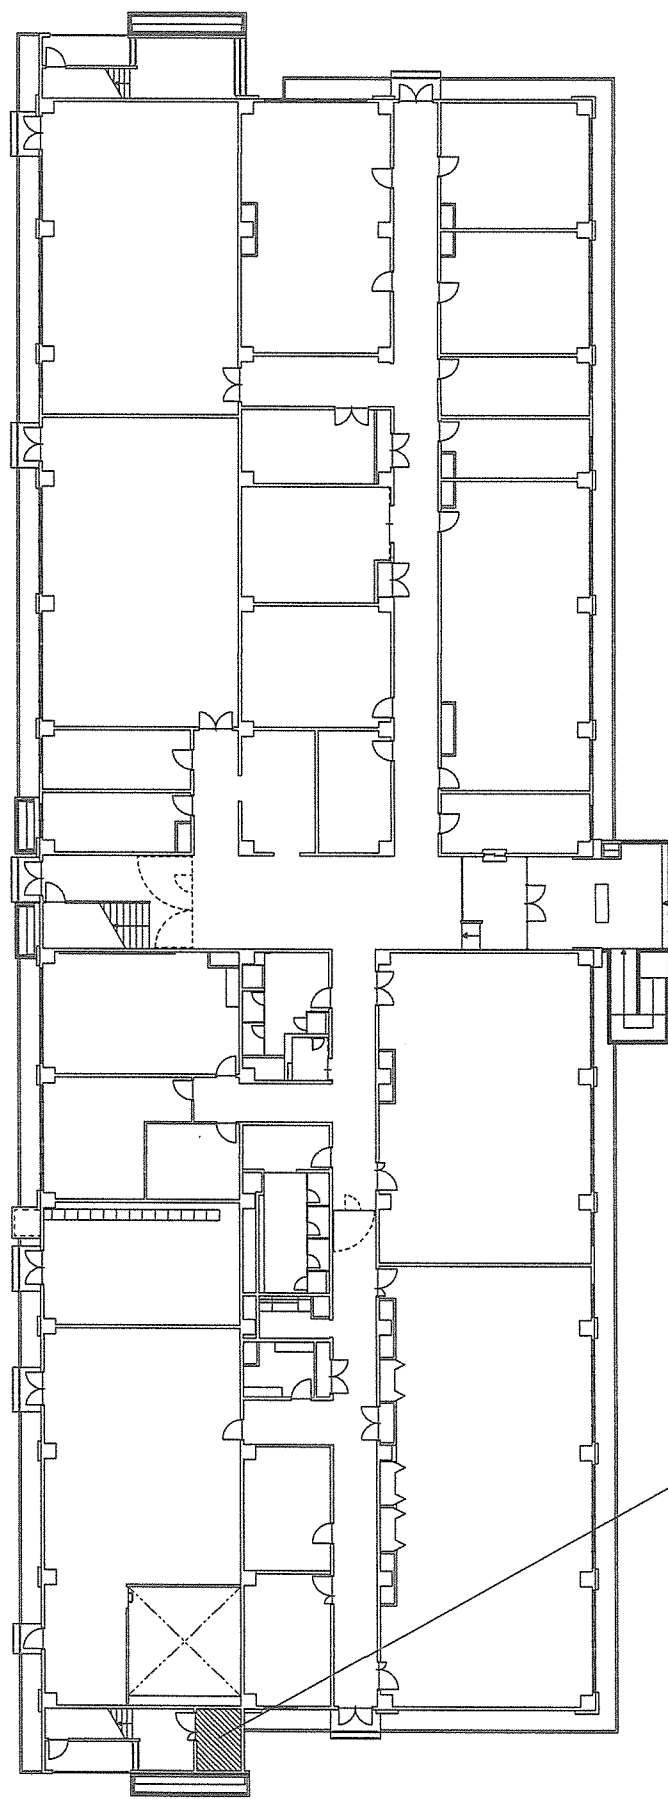

ポンプ室

件名	大津（８）１２２号建物等消火ポンプ保守点検	縮尺	-
種別	１３５号建物平面図	図番	５／５
大津駐屯地業務隊			

入札参加申込書

分任契約担当官
陸上自衛隊大津駐屯地
第３９７会計隊大津派遣隊長 殿

件名	大津（８）１２２号建物等消火ポンプ保守点検
会社名	
代表者名	
法人番号	
住所	〒
電話番号	
FAX番号	
メールアドレス	
担当者名	

本件担当	陸上自衛隊大津駐屯地 第３９７会計隊大津派遣隊 影山（かげやま）
TEL	０７７－５２３－００３４（内線 ３４９）
FAX	０７７－５２５－１３２４
メールアドレス	ma409fin-ma@inet.gsdf.mod.go.jp

※申込書と一緒に資格審査結果通知書をFAXしてください。
※入札を辞退する際は必ず一報してください。

官側記載欄

チェック	コメント
☐	入札参加申込書を受領しました。
☐	資格審査結果通知書を受領しました。
☐	市場価格調査書を受領しました。
☐	入札書を受領しました。

入 札 書

件名（業務の名称）：大津（８）１２２号建物等消火ポンプ保守点検

入札金額（税抜）：

上記の金額をもって、公告及び入札心得書等の条項を承諾の上、入札します。

令和 年 月 日

分任契約担当官
陸上自衛隊大津駐屯地
第397会計隊大津派遣隊長 殿

住所
商号又は名称
役職
氏名

※ 内訳（様式随意）も添付すること。

令和 年 月 日

市場価格調査書

準備期間	日間
施工期間	日間
産廃処分期間	日間

住所・会社名・代表者氏名

↑ 日数をご記入ください。

$$\mathbb{Y}$$

※令和8年7月15日12時00分までにFAX願います。

[illegible]