

公 告

分任契約担当官
陸上自衛隊今津駐屯地
第 3 9 7 会計隊今津派遣隊長 山崎 大輔

以下のとおり一般競争入札を実施するので、「入札及び契約心得」及び「契約条項」を承知のうえ参加されたい。

1 入札事項

契約実施計画番号		調 達 要 求 番 号		物 品 番 号		仕 様 書 番 号				
6QGA10300240		6RNF1CL1002 0001								
品名 または 件名										
あいば野（８）油分離槽清掃										
部品番号 または 規格										
仕様書のとおり										
使 用 器 材 名										
予定数量	単位	銘 柄		使 用 期 限 等		グ ル ー プ		指定	検査	包装
32.00	TN									
納地または工事場所				引 渡 場 所						
陸上自衛隊 あいば野演習場				あいば野演習場指定場所						
搬 入 場 所				納 期 ま た は 工 期						
演習場管理班 紺田技官（６９１）				令和9年3月31日（水）						

2 競争参加資格

次のいずれかであること
全省庁統一資格の「役務の提供等」に係る等級がA、B、C、D等級であること
ただし、細部は注意事項による。

3 契約条項を示す場所

陸上自衛隊今津駐屯地 第397会計隊今津派遣隊事務室

4 説明会及び入札執行の日時場所

説明会日時場所：実施しない
入札日時場所：令和8年8月27日（木）11時00分 会計隊入札室

5 保証金

入札保証金：免除 契約保証金：免除

6 落札決定方式及び契約方式

落札決定方式：単価 契約方式：一般競争

7 注意事項

(1) 競争に参加する者に必要な事項

- ア 予算決算及び会計令第 7 0 条の規定に該当しない者であること。なお、未成年者、被保佐人又は被補助人であって、契約締結のために必要な同意を得ている者は、同条中、特別の理由がある場合に該当する。
- イ 予算決算及び会計令第 7 1 条の規定に該当しない者であること。
- ウ 令和 0 7 ・ 0 8 ・ 0 9 年度全省庁統一資格「役務の提供等」D 等級以上に格付けされ、近畿地域の競争参加資格を有する者、又は、当該競争参加資格を有していない者で、入札書の受領期限までに競争参加資格審査を受け、競争参加資格者名簿に登録された者であること。
- エ 都道府県警察から暴力団関係業者として防衛省が発注する工事等から排除するよう要請があり、当該状態が継続している有資格業者については、競争参加を認めない。
- オ 入札後、契約を締結するまでの間に、都道府県警察から暴力団関係業者として防衛省が発注する工事等から排除するよう要請があり、当該状態が継続している有資格業者とは契約を行わない。
- カ 入札心得に定める「暴力団排除に関する誓約事項」に基づく誓約を行わない者の競争参加を認めない。
- キ 契約担当等から指名停止の措置を受けている期間中の者でないこと。（協力者を含む。）
- ク 防衛省大臣官房衛生監、防衛政策局長、防衛装備庁長官又は陸上幕僚長から「装備品等及び役務の調達に係る指名停止等の要領」に基づく指名停止の措置を受けている期間中のものでないこと。
- ケ 前号により現に指名停止を受けている者と資本関係又は人的関係のあるものであって、当該者と同種の物品の売買又は製造若しくは役務請負について防衛省と契約を行おうとする者でないこと。
- コ 原則、現に指名停止を受けている者の下請負については認めない。ただし、真にやむを得ない事由を該当する省指名停止権者が認めた場合には、この限りでない。

(2) 違約金に関する事項

落札者が「入札及び契約心得」に従って契約の締結手続きをしない場合には、落札者が契約締結に応じないものとみなし、落札価格の100分の5に相当する金額を違約金として徴収し、落札者が契約を履行しない場合は、契約金額の100分の10以上の金額を違約金として徴収する。

(3) 入札方法

- ア 落札決定に当たっては、入札書に記載された金額に当該金額の100分の10に相当する額を加算した金額をもって落札金額とするので、入札者は消費税、地方消費税の課税事業者、免税事業者であるかを問わず、見積もった金額の110分の100に相当する金額を入札書に記載すること。
- イ 予定価格に達しない場合は、再度入札を実施する。郵便による入札がない場合は当日速やかに実施し、郵便による入札がある場合は別途連絡する。

(4) 入札の無効

- ア 第2項で示した競争参加資格を有しない者のした入札
- イ 注意事項(1)に示した競争に参加する者に必要な資格のない者のした入札
- ウ 入札に関する条項に違反した入札
- エ 入札金額、入札者の氏名が判別し難い入札
- オ 入札者が実施した「暴力団排除に関する誓約事項」の誓約に虚偽があった場合又は誓約に反する事態が生じた場合に、当該入札者が提出した入札
- カ 「暴力団排除に関する誓約事項」の誓約を行わない者の入札

(5) 落札決定に関する事項

単価決定。当隊所定の予定価格制限の範囲内の最低入札者を落札者とする。なお、落札となるべき最低入札者が2人以上ある場合は、直ちにくじ引きにより落札者を決定する。

(6) 契約書の作成

- ア 落札者は契約書等を作成するものとする。ただし、金額により契約書等を省略するものとし、記載事項等の細部は落札決定後落札者に説明するものとする。
- イ 適用する契約条項は、駐屯地用標準契約の役務請負契約条項、談合等の不正防止に関する特約条項、暴力団排除に関する特約条項、単価契約に関する特約条項とする。

(7) その他

- ア 契約の成立の時期は、契約書に双方が記名押印した時とする。
- イ 仕様書及び入札資料は、下記に示す期間、陸上自衛隊今津駐屯地第397会計隊今津派遣隊 契約班窓口において配布する。
令和8年8月17日(月)～令和8年8月26日(水) (土曜日曜祝日を除く0900～1630)
- ウ 入札参加を希望する者は、下記の問い合わせ先へ入札前日までに連絡をすること。入札前日迄に「資格審査結果通知書(写し)」を提出すること(FAX可)。ただし、事前に提出済の者については、提出を省略することができる。
- エ 「入札書」「委任状」の書式は当隊で準備するので、事前に入手すること。
- オ 入札書を郵送する場合は書留郵便とし、入札日前日迄に必着となるように郵送すること。また、必ず便着の確認をすること。
- カ 代表者以外で入札に参加する業者は、入札書に添えて委任状を提出すること。
- キ 市場価格調査のご協力をお願いします。(提出期日：令和8年8月25日)
- ク 入札及び契約事項に関する問い合わせ先

〒520-1621 滋賀県高島市今津町今津平郷国有地
陸上自衛隊今津駐屯地 第397会計隊今津派遣隊 契約班 担当：岩本
TEL 0740-22-2581 (内線348・357) FAX 0740-22-1309 (直通)
メール ma351fin-ma@inet.gsdf.mod.go.jp
仕様書に関する問い合わせ先
陸上自衛隊今津駐屯地 演習場管理班 担当：紺田 (内線691)

本公告は、陸上自衛隊今津駐屯地第397会計隊今津派遣隊掲示板、陸上自衛隊大久保駐屯地第397会計隊掲示板、陸上自衛隊大津駐屯地第397会計隊大津派遣隊掲示板、及び陸上自衛隊中部方面会計隊HP <http://www.mod.go.jp/gsdf/mae/mafin/> に掲示している。

金額¥

(税抜)

※御社様式の細部内訳書の提出をお願いいたします。

品 名	規 格	単位	数量	単価	金額	各納地
あいば野(8)油分離槽清掃	仕様書のとおり	トン	32.00			陸上自衛隊 あいば野演習場
				合計		
					ー以下余白ー	
納 入 場 所	陸上自衛隊 あいば野演習場			納期	令和9年3月31日	
入札(契約)保証金	免 除		入札 (見積) 書有効期間			

上記の公告又は通知に対して「入札及び契約心得」及び「標準契約書等」の契約条
項等を承諾のうえ入札見積いたします。
また、当社(私(個人の場合)、当団体(団体の場合))は「入札及び契約心得」
に示された暴力団排除に関する誓約事項について誓約いたします。

年 月 日

分任契約担当官

陸上自衛隊今津駐屯地

第397会計隊今津派遣隊長 山崎 大輔 殿

住 所

会 社 名

役職・代表者名

代表者連絡先

担 当 者 名

連 絡 先

※ 押印を省略する場合には、担当者及び連絡先まで記載すること。

市場価格調査票依頼書

業者各位

平素は格別のご高配を賜り厚く御礼申し上げます。お忙しいところ大変恐れ入りますが、本紙にご記入の上、

令和8年8月25日(火) 10時までにFAXまたはメールにて

ご返信頂きますようお願い申し上げます。価格調査にご協力をお願い致します。

(回答要領)

- ① 送料の項目はありませんので、送料を含めた金額をご記入下さい。
(内訳がわかる書類がありましたら、随意の様式で結構ですので提出をお願いします。)
- ② 消費税を含まない税抜き金額をご記入下さい。
- ③ その他必要な項目がありました場合は、空欄又は余白にご記入下さい。
- ④ 規格に同等品可と記載されている場合で同等品を申請する場合は、申請書が必要になります。
- ⑤ 辞退の場合は、余白に「辞退」と記載し回答をお願いします。

〒520-1621
滋賀県高島市今津町今津平郷国有地
陸上自衛隊今津駐屯地 第397会計隊今津派遣隊
契約班 担当 岩本
TEL: 0740-22-2581 内線 357
FAX: 0740-22-1309
MAIL: ma351fin-ma@inet.gsdf.mod.go.jp

市場価格調査票(回答)

あいば野(8)油分離槽清掃

決定方法:総品目総額

履行期限(納期): 令和9年3月31日(水)

履行場所(納地): 陸上自衛隊 あいば野演習場

(住所・会社名・代表者氏名・担当者氏名・連絡先)(捺印不要です)

入札日時: 令和8年8月27日 10時00分

※ 入札公告を併せて送付させていただきます。
差し支えなければ、入札への参加の有無を併せてご返信いただけます
ようお願いいたします。下記への何れかに○を記載してください。

住所:

会社名:

代表者:

担当者:

TEL:

1 全省庁統一参加資格: 保有 ・ 無

2 入札: 参加する(郵便 ・ 事前持込 ・ 当日参加) ・ 参加しない FAX:

実施計画番号:6QGA10300240

	品名	規格	単位	数量	単価	金額	各納地
1	あいば野(8)油分離槽清掃	仕様書のとおり	トン	32			陸上自衛隊 あいば野演習場
	合計						(税抜)

陸 上 自 衛 隊 今 津 駐 屯 地 仕 様 書																	
名 称	あいば野（８）油分離槽清掃	仕 様 書 番 号															
		作 成 年 月 日	令和８年７月８日														
		作 成 部 名	今津駐屯地業務隊														
1 適 用 本仕様書は、陸上自衛隊あいば野演習場の油分離槽清掃について適用する。																	
2 期 間 契約締結日～令和９年３月３１日（火）																	
3 場 所 滋賀県高島市今津町今津 陸上自衛隊あいば野演習場 指定場所 付紙第１：基本射場配置図 付紙第２・３：基本射場平面図・断面図 付紙第４：今津廠舎配置図 付紙第５：今津廠舎厨房分離槽平面図・断面図 付紙第６：大供廠舎配置図 付紙第７：大供廠舎厨房分離槽平面図・断面図																	
4 概 要																	
<table><tr><th>概 要</th><th>内 容</th><th>年間予定数量</th><th>実施時期</th><th>備 考</th></tr><tr><td rowspan="2">油分離槽清掃</td><td rowspan="2">汚泥汲取 (収集・運搬・清掃含む)</td><td>１６ｔ (１７．６ｍ³)</td><td>９月</td><td>鉱油１３ｔ 食油３ｔ</td></tr><tr><td>１６ｔ (１７．６ｍ³)</td><td>２月上旬</td><td>鉱油１３ｔ 食油３ｔ</td></tr></table>					概 要	内 容	年間予定数量	実施時期	備 考	油分離槽清掃	汚泥汲取 (収集・運搬・清掃含む)	１６ｔ (１７．６ｍ³)	９月	鉱油１３ｔ 食油３ｔ	１６ｔ (１７．６ｍ³)	２月上旬	鉱油１３ｔ 食油３ｔ
概 要	内 容	年間予定数量	実施時期	備 考													
油分離槽清掃	汚泥汲取 (収集・運搬・清掃含む)	１６ｔ (１７．６ｍ³)	９月	鉱油１３ｔ 食油３ｔ													
		１６ｔ (１７．６ｍ³)	２月上旬	鉱油１３ｔ 食油３ｔ													
5 一般事項																	
(1) 本役務実施にあたり、本仕様書・図面、廃棄物の処理及び清掃に関する法律、及び関係法令等に基づき、請負者側の責任において作業を行うこと。																	
(2) 本仕様書及び図面について疑義が生じた場合は、官側担当者と協議し、また軽微な変更に対し請負金額の変更はしないこと。																	
(3) 着手に先立ち工程表を作成し、官側担当者の承諾を受けること。																	
(4) 現場管理																	
ア 請負者は、作業の実施によって既存の施設等に損傷を与えた場合は、直ちに官側担当者に報告すると共に速やかに原状復旧すること。																	
イ 現場の風紀・衛生・盗難予防について必要な事項を施すとともに、請負者の責任において管理するものとする。																	
ウ 現場は、常に整理整頓に心がけ、必要に応じ清掃等を実施するものとする。																	

(5) 電気・水道・火気等の使用について

ア 必要な電気・水については、官側担当者が許可する範囲において有料で利用できるものとする。

イ 火気を使用する場合は、予め官側担当者に許可を得た後、使用することとする。

(6) 作業実施場所以外への立ち入り及び指定場所以外での喫煙は禁止とする。

(7) 作業時間は、原則平日8時30分～16時45分までとする。ただし、やむを得ず休日及び16時45分以降の作業が必要な場合は官側担当者の許可を得ることとする。

6 特記事項

(1) 清掃は、水面の脂分及び底部沈殿汚泥をバキューム車等により汲取り、高圧洗浄車等により壁面及び仕切り板を洗浄し、洗浄水も汲み取り処分すること。また汚泥汲取りは、汚水桝の周囲のかき上げた汚泥等（プラドラム缶）を含むものとする。

(2) 中間水は水中ポンプにより清掃が完了した槽に返送または放流する。

(3) 汲み上げた汚泥及び油分を含む洗浄水は、関係法令及び諸法規を遵守し、適切な処分を行うこと。

(4) 洗浄水及び油分を含んだ水の放流は禁止する。

(5) 汲取り時の水面油分は量に関係なくすべて汲取ること。

(6) 官側担当者の指示する場所の雨水桝及び配管の洗浄、汲取りを実施する。

(7) 今津廠舎については、厨房から分離槽へ続いている配管の洗浄および汲取りも実施することとする。

(8) 産業廃棄物処理管理票（マニフェスト）は請負者において準備すること。

7 提出書類

(1) 現場代理人指名・変更通知書（契約後速やかに）

(2) 現場代理人略歴書（契約後速やかに）

(3) 下請負者等設定通知書（設定後速やかに）

(4) 工程表（契約後速やかに）

(5) 着手届（着手前）

(6) 完了届（完了後速やかに）

(7) 写真（完了後速やかに）

※写真については着工前から完了後まで工程毎（着工前・作業中・完了後）および官側担当者の指示する箇所（特に隠ぺい箇所）を撮影し、紙媒体で提出すること。デジカメを使用する場合は81万画素以上のものを使用する。

(8) 各種許可証および契約証、保証等の写し（下記に示す）

ア 官側と産業廃棄物処分業者が締結する委託処分契約書の写し

イ 産業廃棄物の収集・運搬・処分許可書の写し

ウ 産業廃棄物管理票（マニフェストA、B2、D、E票）の原本

(9) その他部隊担当者が指示するもの。

8 検 査


作業完了後、検査官立合の上完了検査を実施し、提出書類の合格をもって完了とする。また、手直し等が生じた場合は、手直し完了後再検査を受け合格をもって完了とする。

※産業廃棄物管理票（マニフェストE票）送付期限：令和9年3月31日（火）


9 部隊細部問い合わせ先

陸上自衛隊今津駐屯地業務隊管理科演習場管理班

0740-22-2581 内線691（紺田）

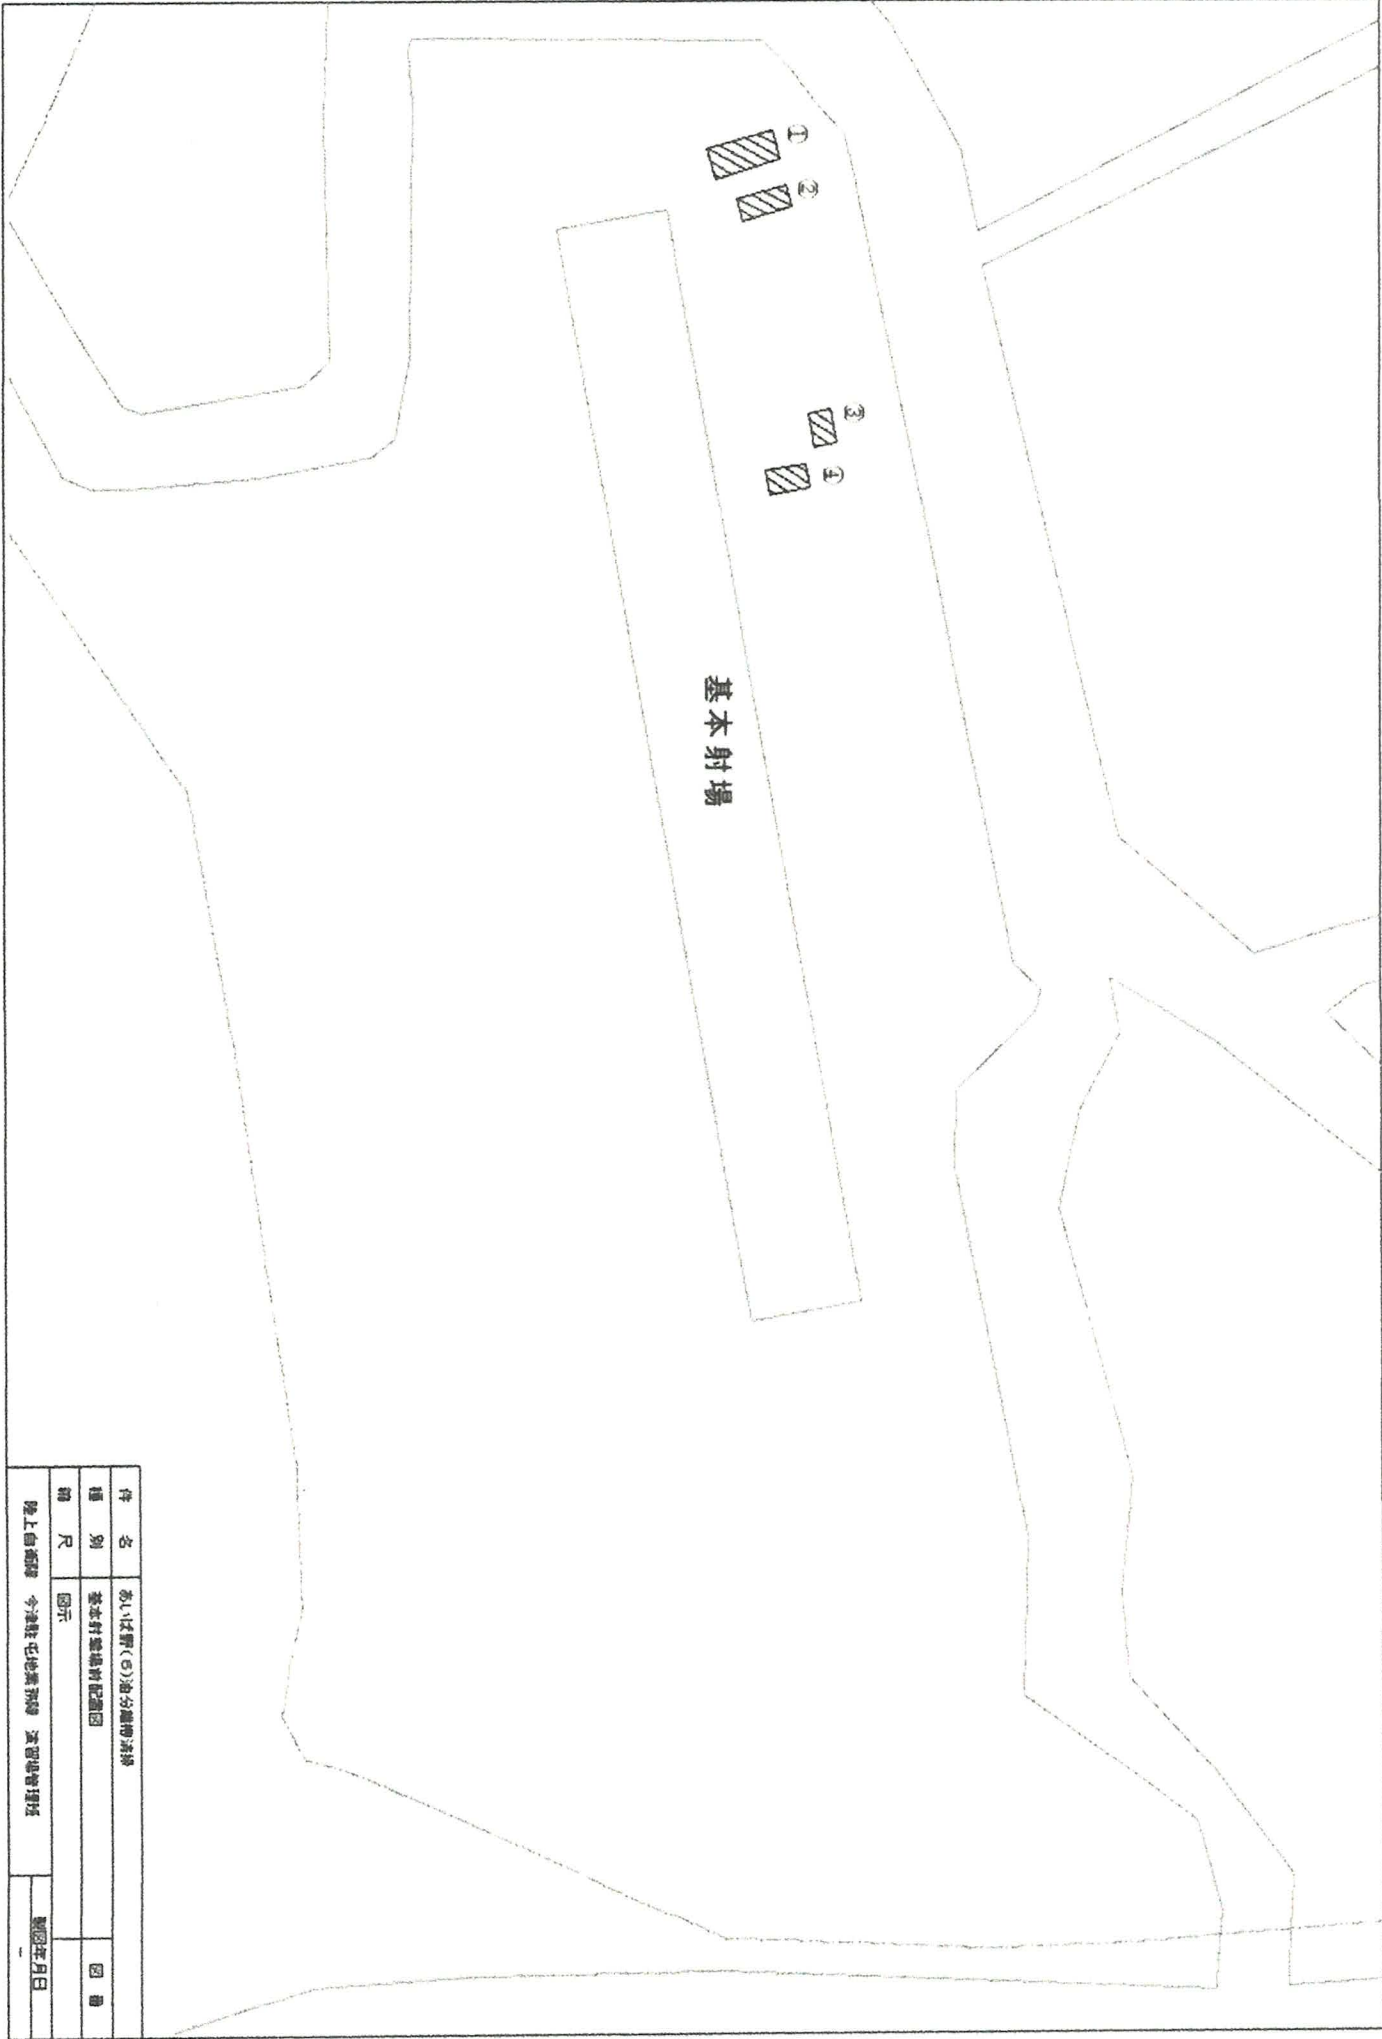


件 名	あいば署(5)油分維持施設		
種 別	基本射撃場の配置図		
縮 尺	図示		図 冊
陸上自衛隊	今津駐屯地東部射撃場	管理管理課	製図年月日

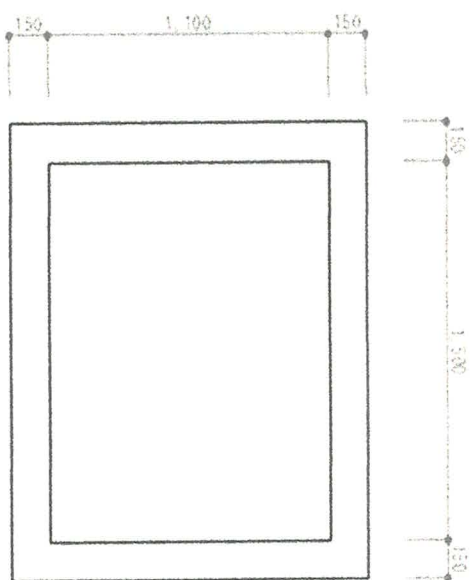


①平面図

①断面図

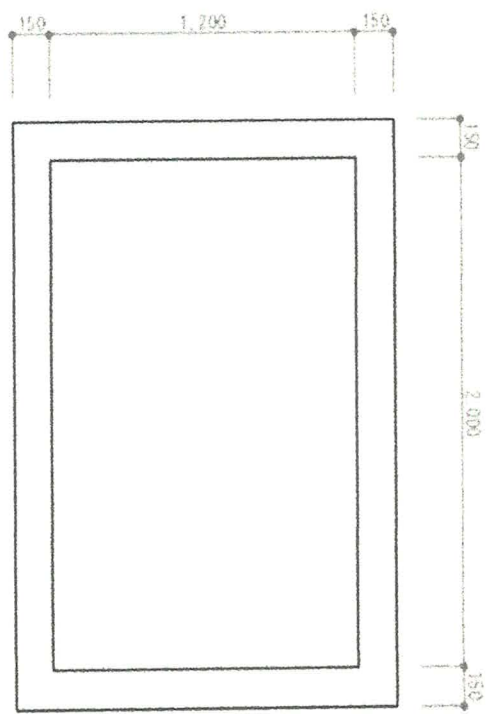


②平面図

②断面図

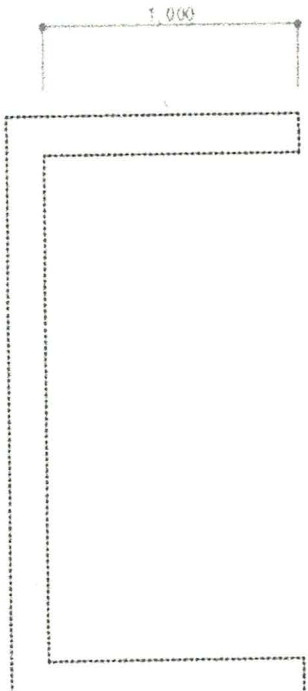


件名	あいはら(仮)油分離槽方枠		
種別	基本計画附子図②・断面図		
縮尺	図示		
陸上自衛隊 今津駐屯地東部隊 整備管理課			製図年月日

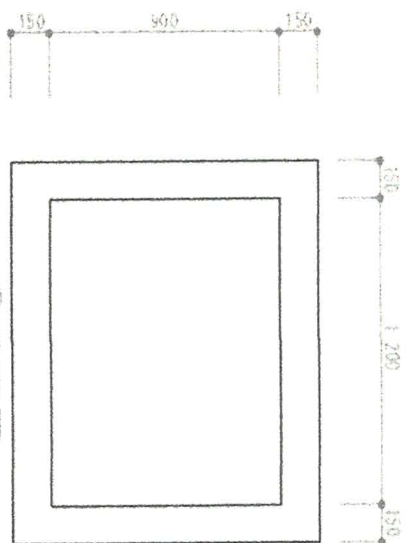


③ 平面図



③ 断面図

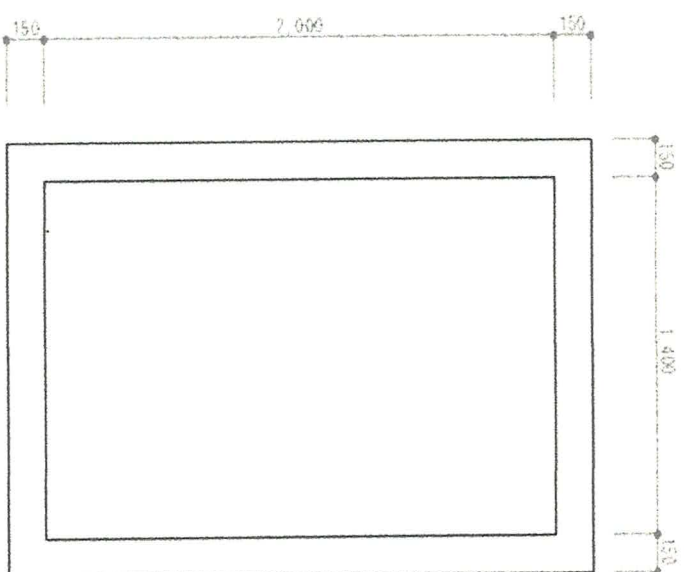


④ 平面図

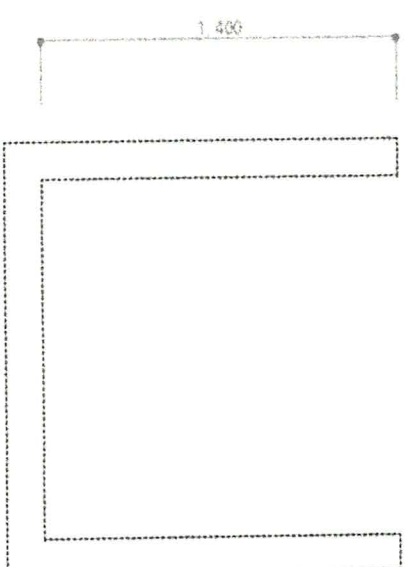


④ 断面図


件名	あいち県(市)道分離橋改修		
種別	養老野池畔平面図・断面図		
縮尺	図示		
陸上画製所	今津駐屯地築路隊	実習地管理課	製図年月日

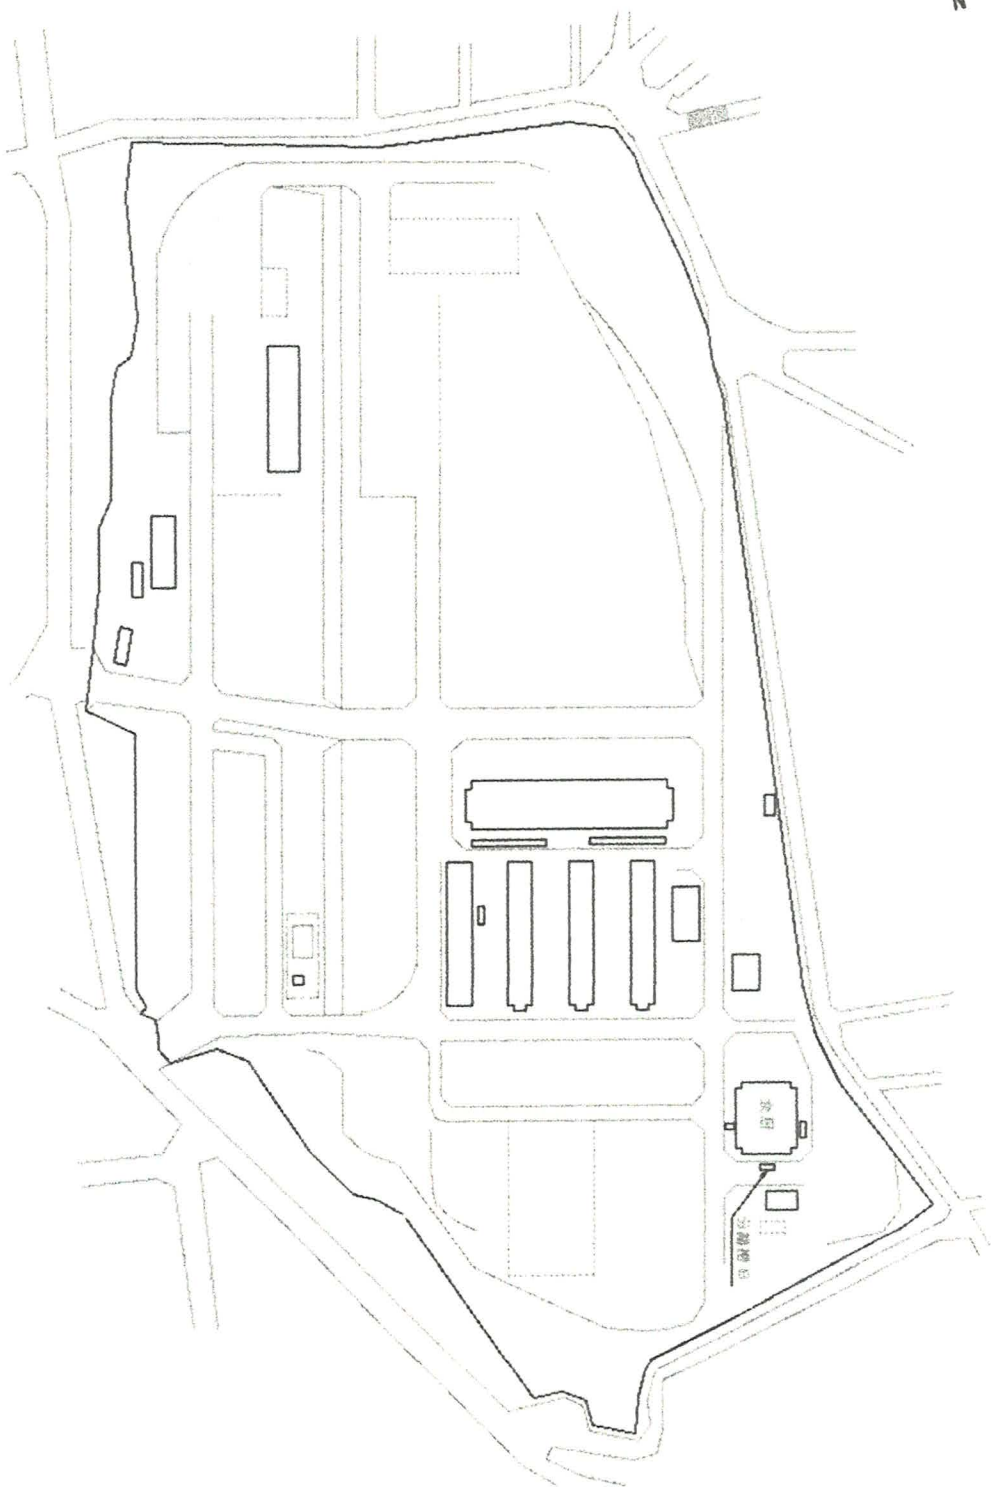

件 名	あしは製いり台・附属文庫		
種 別	事業地の配置図		
種 別	図 示		
海上保安庁	千葉県水産振興課	水産振興課長	昭和五十四年


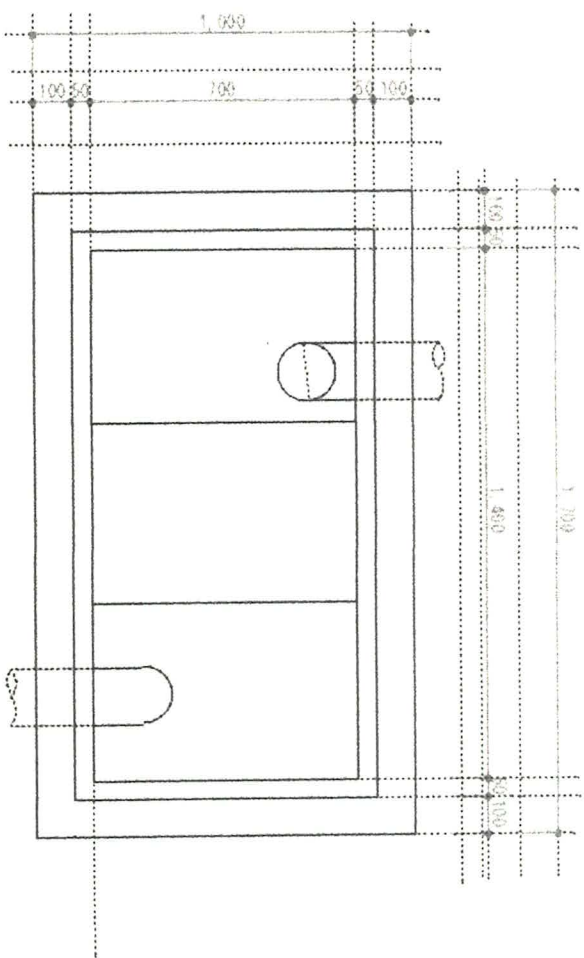


今津厨房分離槽B平面図 1/20

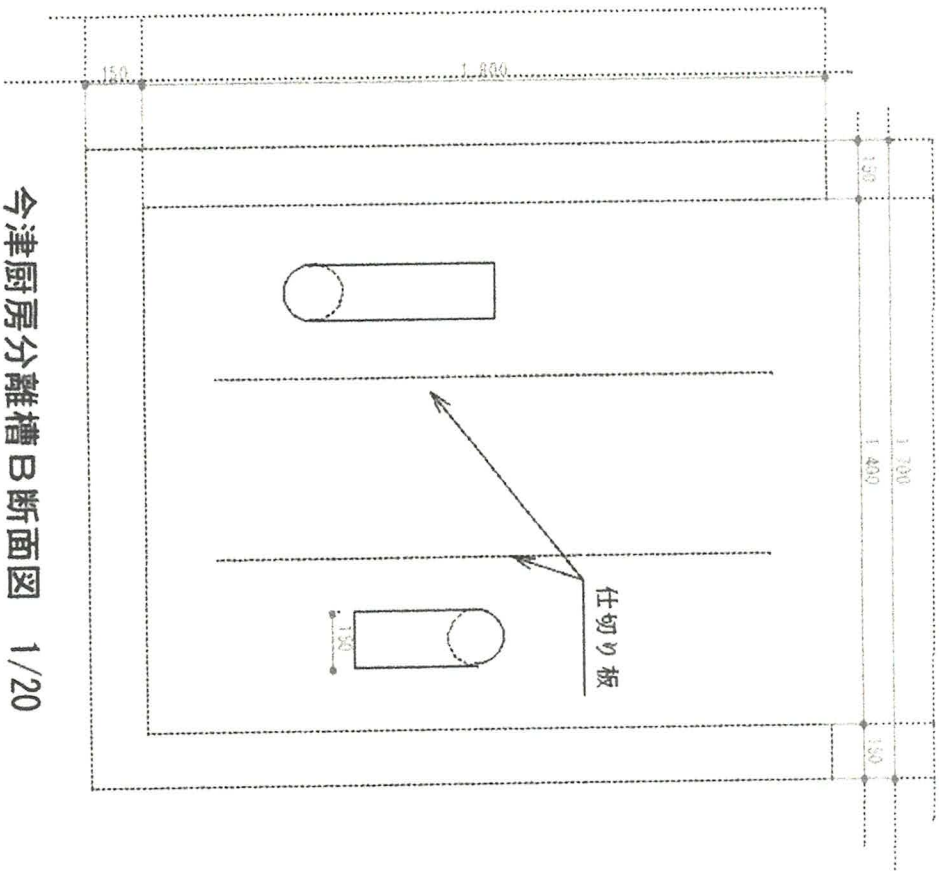


今津厨房分離槽B断面図 1/20


件名	あいば野(有)油分離槽汚水槽		
種別	今津総合厨房分離槽B平面図・断面図		
縮尺	図示		
陸上側面図	今津駐屯地業務所 演習場管理課		検閲年月日

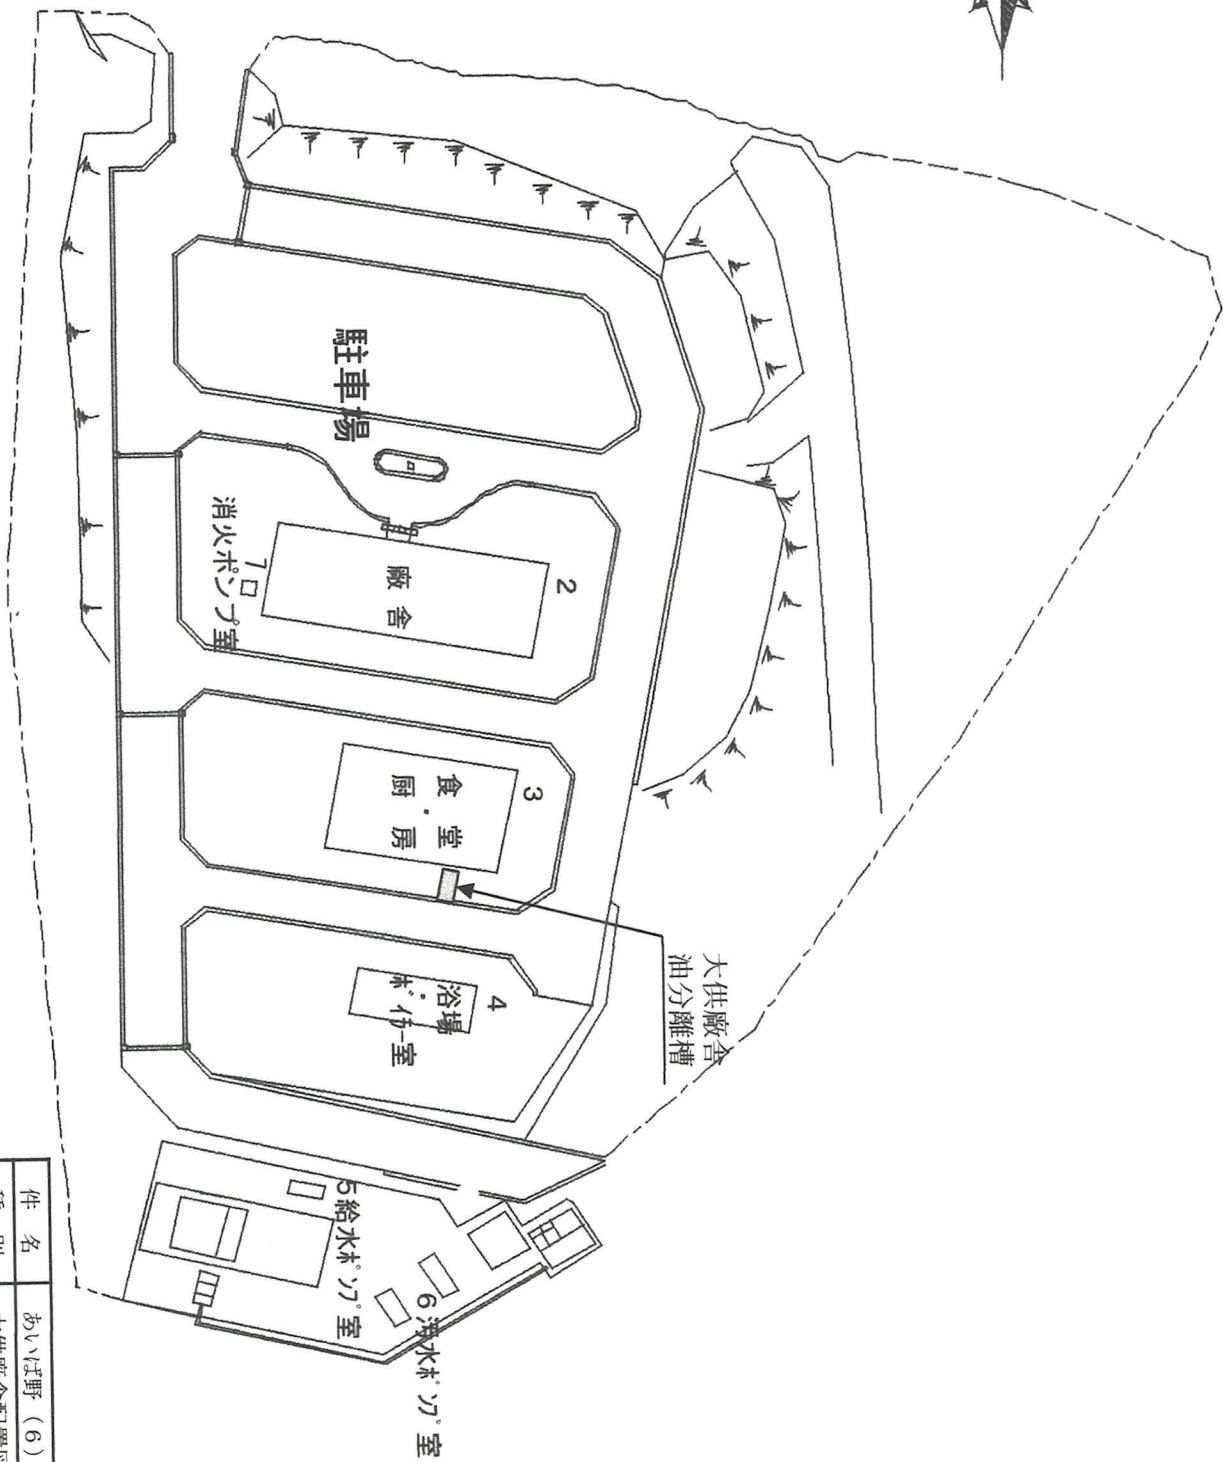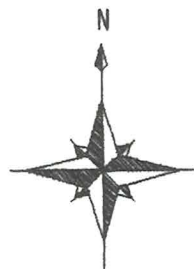

件 名	あいば野 (6) 油分離槽清掃	
種 別	大供廠舎配置図	
縮 図	図示	図 番
陸上自衛隊 今頭駐屯地業務隊 演習場管理班		製図年月日

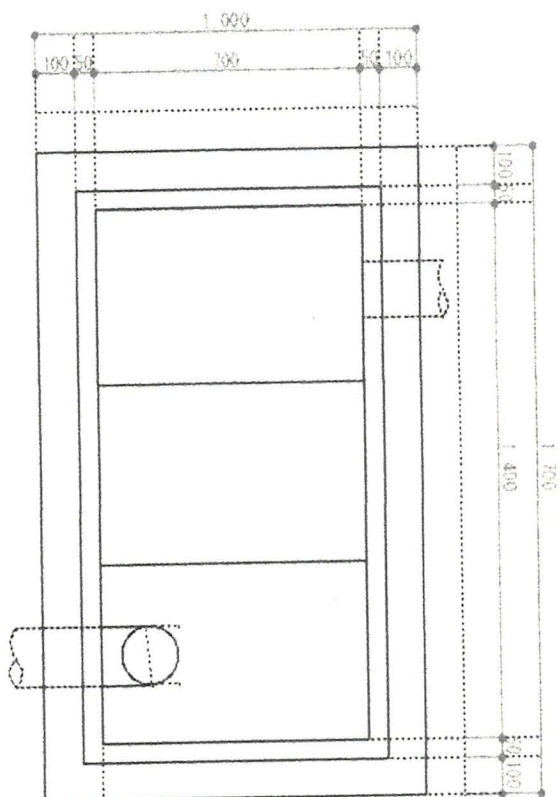

大供廠舍厨房油分離槽平面図 1/20

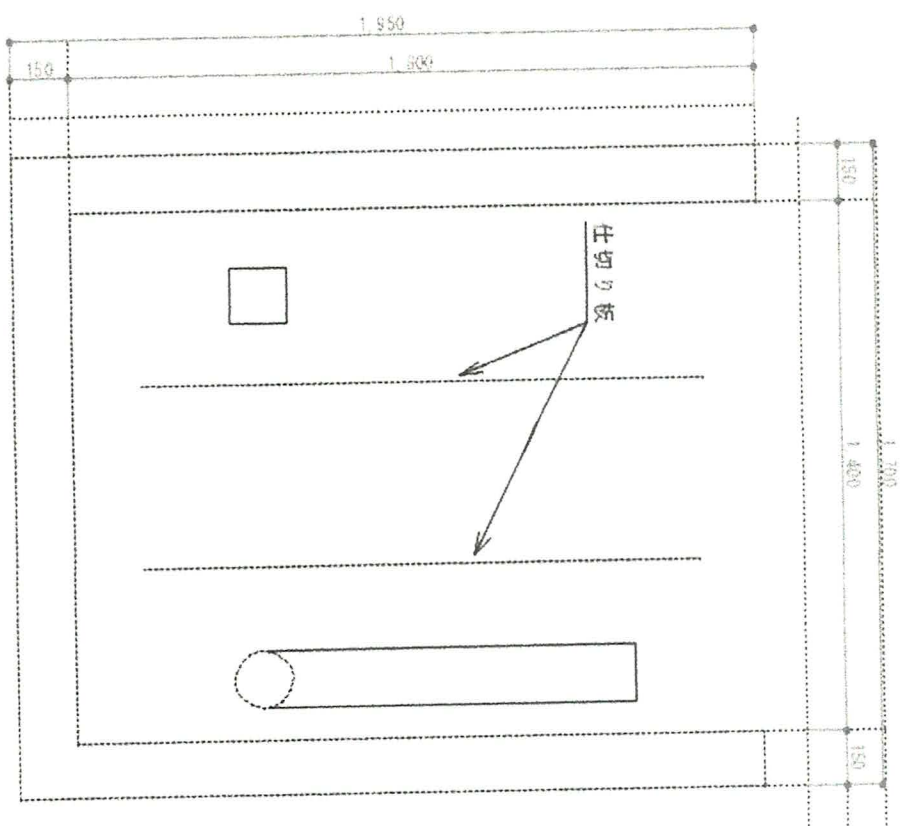

大供廠舍厨房油分離槽断面図 1/20

件名	大供廠舍(5)油分離槽清掃	
種別	大供廠舍厨房油分離槽平面図・断面図	
縮尺	図示	
陸上画素時	今津駐屯地業務課	環境管理課
		製図年月日