

姫路駐屯地におけるオープンカウンター方式による見積依頼について

- 1 本リストは、オープンカウンター方式実施要項に基づく手続が必要です。
- 2 本方式は随意契約を前提とした見積依頼であり、有効な見積書をもって申込みをした者のうち、予定価格の制限の範囲内で最低の価格の見積書をもって申込みをした者を契約の相手方とします。

3 件名リスト

番号	件名	納入（履行） 場所	納期（履行期 限）	見積依頼書 公表日	見積書 提出期限	見積合わせの 日時	防衛省競争 参加資格	備考
5 2	2 3 5 号建物エレベーター補修ほか1件	陸上自衛隊姫路駐屯地	8.9.30	8.8.19	8.8.26 10時00分	8.8.26 10時00分	なし	品目別総額決定

4 適用する契約条項

駐屯地用標準契約の役務請負契約条項、談合等の不正行為に関する特約条項、暴力団排除に関する特約条項とする。

5 仕様書の交付場所、契約条項等を示す場所、問合せ先及び提出先

〒670-0881 兵庫県姫路市峰南町1-70 契約機関名（担当）：陸上自衛隊姫路駐屯地 第352会計隊姫路派遣隊（北島）

電話番号：079-222-4001（内線347） F A X：079-222-4006 メールアドレス：ma347fin-ma@inet.gsdf.mod.go.jp

仕様書に関する問い合わせ先：姫路駐屯地業務隊 管理科 渡邊（内線342）

作成年月日：令和8年7月 日

235号建物エレベーター補修

管理科長	営繕班長	工事企画	管財	施設管理	係

仕 様 書


- 1 件 名 2 3 5 号建物エレベーター補修
- 2 場 所 兵庫県姫路市峰南町 1－7 0 陸上自衛隊姫路駐屯地
- 3 期 間 契約締結日～令和 8 年 9 月 3 0 日(水)
- 4 概 要 2 3 5 号建物エレベーター補修 1 式
- 5 一般事項
 - (1) 本整備は本仕様書によるほか、関係諸規則によるものとする。
 - (2) 本仕様書及び図面に疑義が生じた場合には、監督官と協議を行い、その指示に従うものとする。
 - (3) 現場の収まり等により軽微な変更の必要性が生じた時は、監督官と調整し、その指示に従うものとする。ただし、請負金額、工期等の変更は行わないものとする。

また、実施に当たって当然必要と思われる事項は、監督官の指示を受け、請負者の責任において実施するものとする。
 - (4) 整備実施に関して、隊員及び部外者等に障害等を与えた場合、または施設等に損害を与えた場合は請負者の責任において復旧及び補償するものとする。
 - (5) 使用材料は、仮設材を除き全て新品とし、監督職員の検査を受け合格したものを使用するものとする。
 - (6) 請負者は現場代理人等を指定し、関係法令に基づき現場の管理を行い防災に努めることとする。
 - (7) 整備現場及び許可された場所以外への無断立入等は厳禁とする。
 - (8) 写真は、着工前、完成及び施工後隠ぺいとなる箇所、また、主要な段階状況、使用材料、その他監督官の指示するものを整理し、1 部を提出するものとする。
 - (9) 本整備に必要な申請及び提出書類は官側の示す規格様式で作成し、指定期日までに提出するものとする。
 - (10) 本整備実施により知り得た内容に関して監督官の許可無く漏えいしてはならないものとする。
 - (11) 撤去品が発生した場合、金属類発生材は、関係書類提出後監督官の指示する場所に集積するものとし、その他は全て廃棄物の処理及び清掃に関する法律に基づき適正に処理するものとする。

件名	2 3 5 号建物エレベーター補修		
種別	仕様書	図番	1 / 4
作成部隊	姫路駐屯地業務隊管理科		





案内図 S=1:100,000

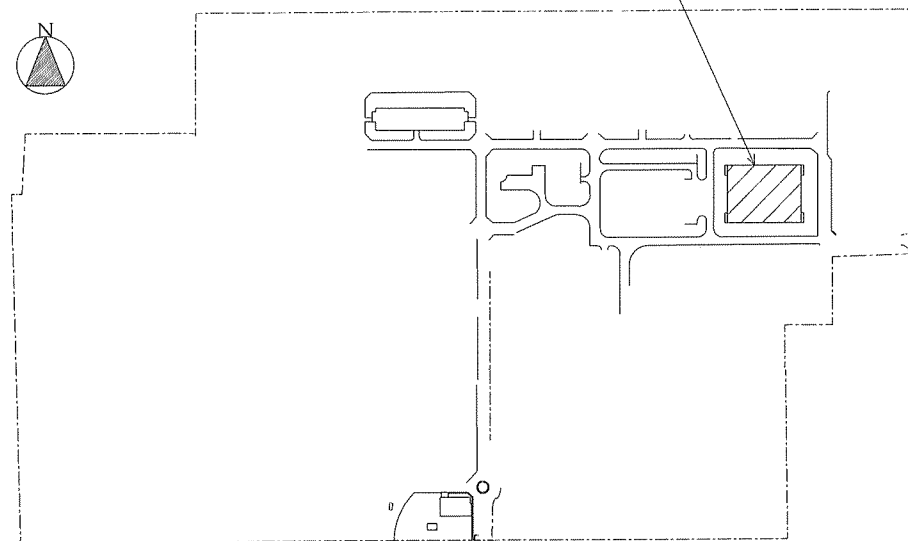

配置図 S=1:6,000

件名	235号建物エレベーター補修	
種別	案内図・配置図	図番
	姫路駐屯地業務隊管理科	3/4

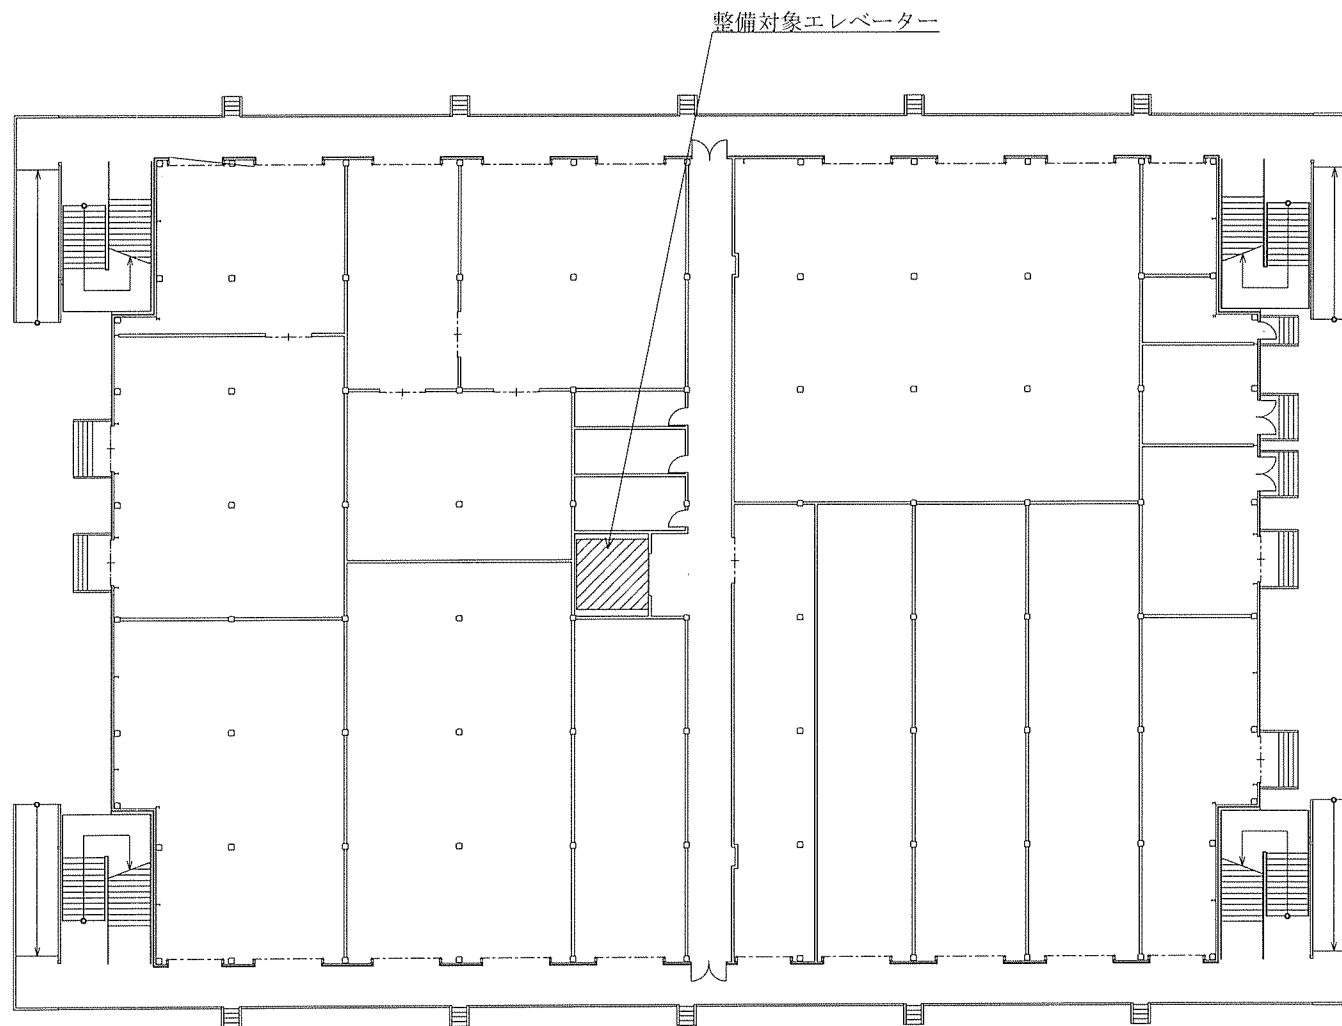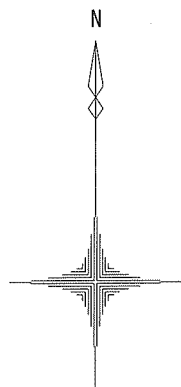

235号建物平面図 S = 1 : 400

件名	235号建物エレベーター補修	
種別	平面図	図番
	姫路駐屯地業務隊管理科	4/4

作成年月日：令和 8 年 7 月 日

2 3 2 号建物オーバードア整備

管理科長	営繕班長	工事企画	管財	施設管理	係

仕 様 書

- 1 件 名 2 3 2 号建物オーバードア整備
- 2 場 所 兵庫県姫路市峰南町 1－7 0 陸上自衛隊姫路駐屯地
- 3 期 間 契約締結日～令和 8 年 9 月 3 0 日(水)
- 4 概 要 2 3 2 号建物オーバードア整備 1 式
- 5 一般事項
 - (1) 本整備は本仕様書によるほか、関係諸規則によるものとする。
 - (2) 本仕様書及び図面に疑義が生じた場合には、監督官と協議を行い、その指示に従うものとする。
 - (3) 現場の収まり等により軽微な変更の必要性が生じた時は、監督官と調整し、その指示に従うものとする。ただし、請負金額、工期等の変更は行わないものとする。

また、実施に当たって当然必要と思われる事項は、監督官の指示を受け、請負者の責任において実施するものとする。
 - (4) 整備実施に関して、隊員及び部外者等に障害等を与えた場合、または施設等に損害を与えた場合は請負者の責任において復旧及び補償するものとする。
 - (5) 使用材料は、仮設材を除き全て新品とし、監督職員の検査を受け合格したものを使用するものとする。
 - (6) 請負者は現場代理人等を指定し、関係法令に基づき現場の管理を行い防災に努めることとする。
 - (7) 整備現場及び許可された場所以外への無断立入等は厳禁とする。
 - (8) 写真は、着工前、完成及び施工後隠ぺいとなる箇所、また、主要な段階状況、使用材料、その他監督官の指示するものを整理し、1 部を提出するものとする。
 - (9) 本整備に必要な申請及び提出書類は官側の示す規格様式で作成し、官側の指定する期日までに提出するものとする。
 - (10) 本整備実施により知り得た内容に関して監督官の許可無く漏えいしてはならないものとする。
 - (11) 撤去品が発生した場合、金属類発生材は、関係書類提出後監督官の指示する場所に集積するものとし、その他は全て廃棄物の処理及び清掃に関する法律に基づき適正に処理するものとする。

件名	2 3 2 号建物オーバードア整備		
種別	仕様書	図番	1 / 4
作成部隊	姫路駐屯地業務隊管理科		

(12) 整備に必要とする電気、水等は請負者が準備することとし、官側より使用する場合は、事前に監督官へ申し出て承認の上、使用料金は官側の算定に基づき、請負者が支払うものとする。

(13) 実施日は特記事項によるものとし、特記事項に記載がない場合は、原則平日 08:15～17:00 とする。

6 特記事項

(1) 本整備で点検調整を行うオーバードアの箇所及び型式等は次のとおりとする。

・実施箇所① 東洋シャッター製

スチール製オーバードア ハイリフト(HL) チェーンホイスト式

・実施箇所② 東洋シャッター製

スチール製オーバードア バーチカル(VT) チェーンホイスト式

(2) 点検調整の項目は次のとおりとする。

ア レール

イ スプリング

(3) 本整備で部品交換を行うオーバードアの箇所及び型式等は次のとおりとする。

実施箇所③ 東洋シャッター製

スチール製オーバードア ハイリフト(HL) チェーンホイスト式

(4) 本整備で行う部品交換の内容は次のとおりとする。また、使用材料は本設備に適合したものを使用するものとする。

施錠用ワイヤー 1本

(5) 本整備では、部品交換に必要な消耗品を含むものとする。


また、点検調整の際に必要な高所作業車、はしご等は請負者側が用意するものとする。

(6) 作業完了後は、試運転調整を行い異常の有無を確認することとする。


(7) 本整備中に故障等を発見した場合は、写真及び報告書、見積書を別途提出するものとする。

(8) 本整備の細部作業日程等については、監督官との調整によるものとする。

件名	232号建物オーバードア整備		
種別	仕様書	図番	2/4
作成部隊	姫路駐屯地業務隊管理科		


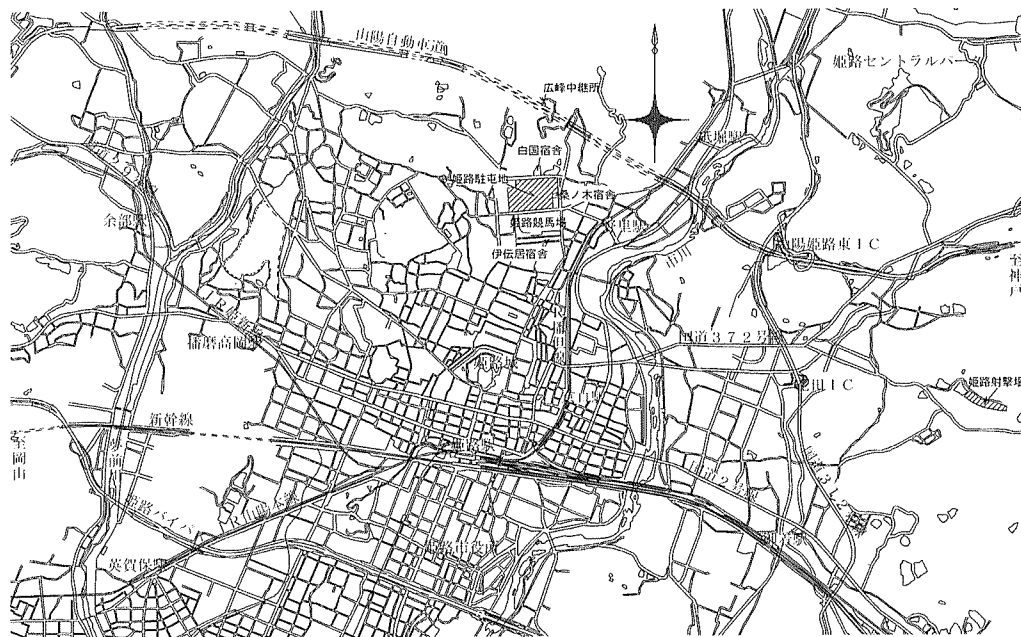


案内図 S=1:100,000

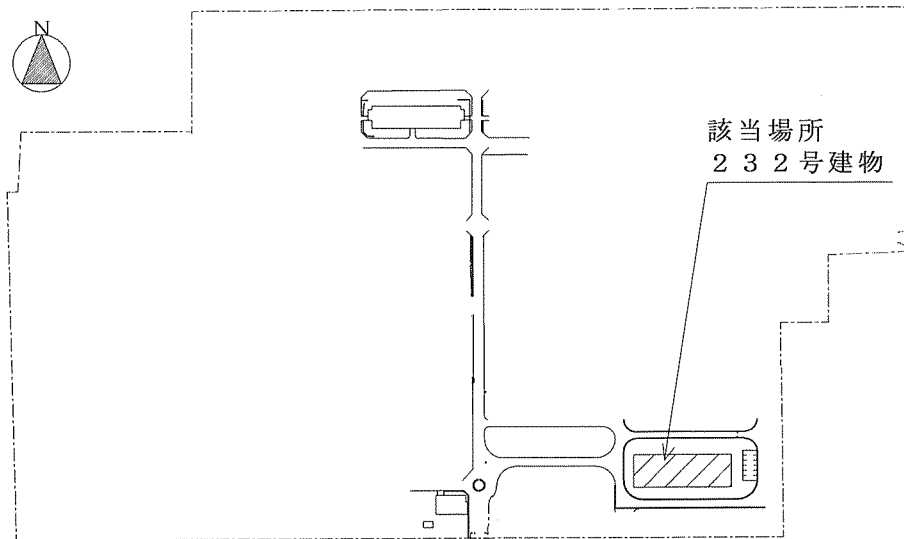

配置図 S=1:6,000

件名	232号建物オーバードア整備	
種別	案内図・配置図	図番
	姫路駐屯地業務隊管理科	3/4

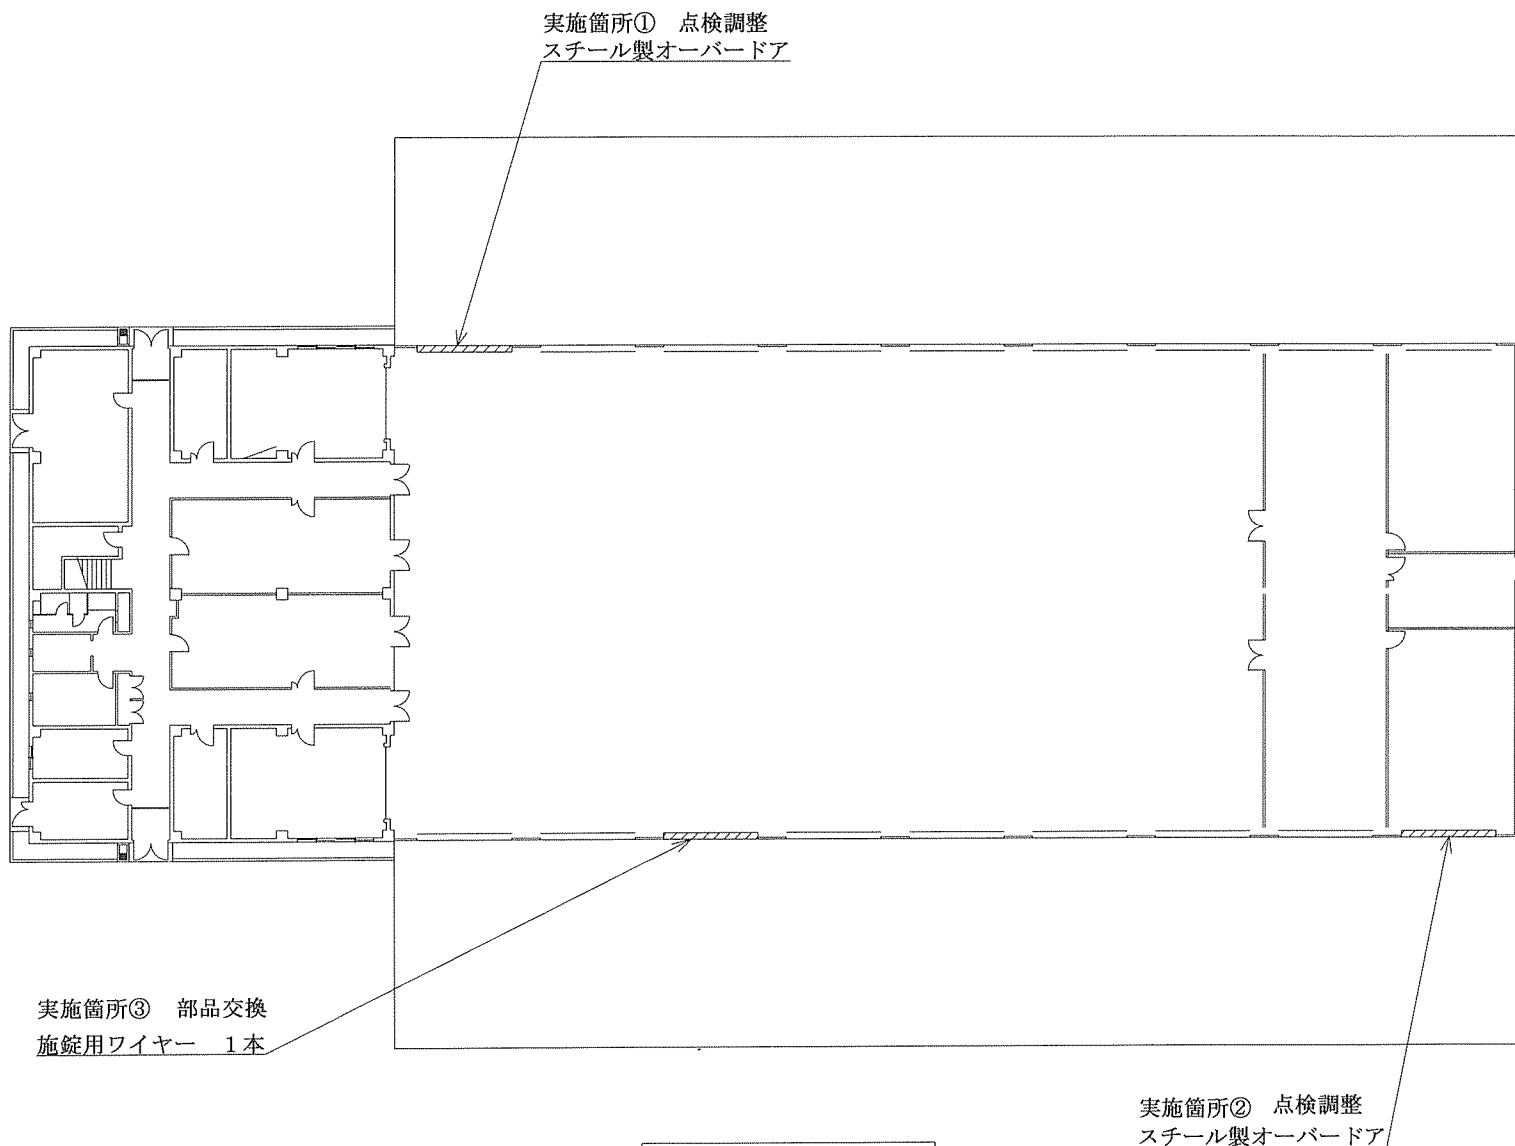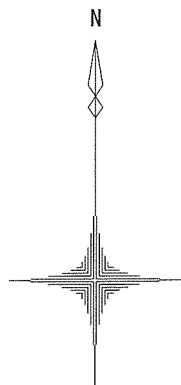

平面図 S=1:400

件名	232号建物オーバードア整備	
種別	平面図	図番
姫路駐屯地業務隊管理科		4/4

見 積 書

件名リストー連番号	52
-----------	----

見積金額¥ 品目別総額

(消費税及び地方税を含まない。)

品 名	規 格	単位	数量	単価	金 額	備 考
2 3 5 号建物エレベーター補修	仕様書のとおり	ST	1			
2 3 2 号建物オーバードア整備	仕様書のとおり	ST	1			
履行場所	陸上自衛隊姫路駐屯地	納期（履行期間）			8.9.30	
契約保証金	（免 除）	入札（見積）書有効期間				

上記に関して「入札及び契約心得」、「オープンカウンター方式実施要項」及び「標準契約書」の契約条項等を承諾のうえ見積りいたします。また、当社（私（個人の場合）、当団体（団体の場合））は、「入札及び契約心得」に示された暴力団排除に関する誓約事項について誓約いたします。

令和 8 年 8 月 26 日

分任契約担当官
陸上自衛隊姫路駐屯地
第352会計隊姫路派遣隊長 川崎 祥 殿

住 所
会 社 名
代表者名
担当

市 価 調 査 書

分任契約担当官

陸上自衛隊姫路駐屯地

第352会計隊姫路派遣隊長 川崎 祥 殿

市価調査書は

令和8年8月25日(火) 10時までに
FAXまたはメールにて提出をお願いします。

¥ 品目別総額

履行場所：陸上自衛隊姫路駐屯地

納期（履行期間）：令和8年9月30日

住所・名称・代表者名

令和 年 月 日

印

内訳（税抜き）

[illegible]