

公 告

分任契約担当官
陸上自衛隊善通寺駐屯地
第 3 4 8 会計隊長 津村 尊己

以下のとおり一般競争入札を実施するので、「入札及び契約心得」及び「契約条項」を承知のうえ参加されたい。

1 入札事項

契約実施計画番号		調 達 要 求 番 号		物 品 番 号		仕 様 書 番 号	
6QFR10300140		6RML1A20120 0001					
品名 または 件名							
善通寺（８）２８５号他空調設備修繕							
部品番号 または 規格							
仕様書のとおり							
使 用 器 材 名							
数 量	単位	銘 柄	使 用 期 限 等	グ ル ー プ	指定	検査	包装
1.00	ST						
納地または工事場所			引 渡 場 所				
善通寺駐屯地			陸上自衛隊善通寺駐屯地業務隊管理科				
搬 入 場 所			納 期 ま た は 工 期				
陸上自衛隊善通寺駐屯地（２３６８）			令和9年3月31日（水）				

2 競争参加資格

次のいずれかであること
全省庁統一資格の「役務の提供等」に係る等級がA、B、C、D等級であること
ただし、細部は注意事項による。

3 契約条項を示す場所

陸上自衛隊善通寺駐屯地 第 3 4 8 会計隊契約班事務室

4 説明会及び入札執行の日時場所

説明会日時場所：説明会は行わない。
入札日時場所：令和8年8月31日（月）10時00分 第 3 4 8 会計隊入札室

5 保証金

入札保証金：免除 契約保証金：免除

6 落札決定方式及び契約方式

落札決定方式：総品目総額 契約方式：一般競争

7 注意事項

（１）競争に参加する者に必要な資格に関する事項

- 次の各項目のすべての条件を満たす者
- （ア）令和 7・8・9 年度競争参加資格（全省庁統一資格）「役務の提供等」D 等級以上（四国地区）の資格を有する者
 - （イ）予算決算及び会計令第 7 0 条の規定に該当しない者であること。なお、未成年者、被保佐人又は被補助人であって、契約締結のために必要な同意を得ている者は、同条中、特別な理由がある場合に該当する。
 - （ウ）予算決算及び会計令第 7 1 条の規定に該当しない者であること。
 - （エ）都道府県警察から暴力団関係者として防衛省が発注する工事等から排除するよう要請があり、当該状態が継続している有資格者については、競争参加を認めない。
 - （オ）入札後、契約を締結するまでの間に、都道府県警察から暴力団関係業者として防衛省が発注する工事等から排除するよう要請があり、当該状態が継続している有資格者とは契約を行わない。
 - （カ）入札心得に定める「暴力団排除に関する誓約事項」に基づく誓約を行わない者の競争参加を認めない。
 - （キ）契約担当官等から指名停止の措置を受けている期間中の者でないこと。（協力者を含む。）
 - （ク）防衛省大臣官房衛生監、防衛政策局長、防衛装備庁長官又は陸上幕僚長から「装備品等及び役務の調整に係る指名停止等の要領」に基づく指名停止の措置を受けている期間中のものでないこと。
 - （ケ）前号により現に指名停止を受けている者と資本関係又は人的関係のあるものであって、当該者と同種の物品の売買又は製造若しくは役務請負について防衛省との契約を行おうとする者でないこと。
 - （コ）原則、現に指名停止を受けている者の下請負については認めない。ただし、真にやむを得ない事由を該当する省指名停止権者が認めた場合には、この限りではない。

(2) 違約金に関する事項

落札者が「入札及び契約心得」に従って契約の締結手続きしない場合には、落札者が契約締結に応じないものとみなし、落札金額の100分の5に相当する金額を違約金として徴収し、落札者が契約を履行しない場合は、契約金額の100分の10以上を違約金として徴収する。

(3) 入札方法

落札決定に当たっては、入札書に記載された金額に消費税法で規定する消費税率に基づく消費税に相当する金額を加算した金額をもって落札金額とするので、入札者は消費税・地方消費税の課税事業者・免税事業者であることに拘わらず、入札書には見積もった金額から消費税法で規定する消費税率に基づく消費税に相当する金額を差し引いた金額を記載すること。

(1円未満の端数がある時は、その端数を切り捨てるものとする。)

(4) 入札の無効

(ア) 第2項で示した競争に参加する者に必要な資格を有しない者のした入札

(イ) 入札に関する条項に違反した入札

(ウ) 入札金額、入札者の氏名及び押印された印影が判別し難い入札

ただし、押印を省略する場合は、責任者・担当者の氏名及び連絡先の記載がない入札

(5) 契約書の作成

落札金額が、100万円以上の場合には請書を、250万円以上の場合には契約書を作成する。契約書等の記載要領の細部については、落札決定後落札者に説明する。

(6) 落札決定方法

落札の決定は、予定価格の範囲内で最低の価格をもって申込をした者を落札者とします。なお、落札となるべき同価の入札をした者が2名以上ある場合は、くじ引きにより落札者を決定します。

(7) 適用する契約条項

適用する契約条項は、駐屯地用標準契約の役務請負契約条項、談合等の不正防止に関する特約条項、暴力団排除に関する特約条項とする。

(8) その他

(ア) 仕様書及び入札資料は、下記に示す期間、第348会計隊契約班窓口において配布する。

令和8年8月20日(木)～令和8年8月31日(月)(土曜日曜祝日を除く0900～1600)

(イ) 郵便による入札については、令和8年8月28日17時00分必着分までを有効とします。また、必ず着便の確認をすること。なお、入札金額が同額による場合は、当該入札に関係の無い職員により抽選を実施し、再度の入札となった場合は別途連絡します。

(ウ) 電報・電話等による入札は認めません。

(エ) 入札に参加する者は、入札資料受け取りまでに資格決定通知書の写しを提出してください。(FAX可)

(オ) 代表者以外での入札については、入札までに委任状を提出してください。

(カ) 市場価格調査書は、令和8年8月27日(木)17時00分までにご協力をお願いします。(FAX可)

(キ) 入札及び契約に関する詳細は、陸上自衛隊善通寺駐屯地 第348会計隊 契約班窓口にて閲覧してください。

(ク) お問い合わせ先

〒765-0002 香川県善通寺市南町2-1-1

陸上自衛隊善通寺駐屯地

TEL 0877-62-2311

FAX 0877-62-2315

入札及び契約事項に関する件

第348会計隊 契約班 担当：金澤(内線2645)

仕様書に関する件

善通寺駐屯地業務隊 管理科 担当：山口(内線2332)

本公告は、陸上自衛隊善通寺駐屯地 第348会計隊

陸上自衛隊中部方面会計隊HP <http://www.mod.go.jp/gsdf/mae/mafin/>に掲載している。

品 目 等 内 訳 書

契約実施計画番号		6QFR10300140									
NO	調達要求番号		物品番号		単 位	数 量	単 価	金 額	銘 柄	納 地	指定
	品 名								使用期限等	引 渡 場 所	
	部品番号 または 規格									搬 入 場 所	検 査
	使用器材名					仕様書番号			グループ	納 期	包 装
1	6RML1A20120	0001			ST	1.00				普通寺駐屯地	
	普通寺（８）２８５号他空調設備修繕									陸上自衛隊普通寺駐屯地業務隊管理科	
	仕様書のとおり									陸上自衛隊普通寺駐屯地（２３６８）	
										令和9年3月31日	
				- 以 下 余 白 -							

入 札 書

分任契約担当官
陸上自衛隊善通寺駐屯地
第348会計隊長 津村 尊己 殿

下記の公告又は通知に対して「入札及び契約心得」及び「標準契約書等」の契約条項等を承知のうえ入札見積致します。又、当社(私(個人の場合)、当団体(団体の場合))は「入札及び契約心得」に示された暴力団排除に関する誓約事項について誓約致します。

¥ (消費税抜き) 住所
名称
代表者名

納地: 陸上自衛隊善通寺駐屯地
納期: 令和9年3月31日
下記内訳のとおり入札致します。

印

No.	品 名	規 格	単 位	数 量	単 価	金 額	備 考
1	善通寺(8)285号他 空調設備修繕	仕様書のとおり	式	1			
2	【内訳】						上記に①～③の合計金額を記入
3	① 作業費						
4	② 材料費						
5	③ 諸経費						
6		以下余白					
7							
8							
市価調査書

下記のとおり、市価調査にご協力をお願い致します。 各項目に記入の上、令和8年8月27日(木)17時まで
FAX(0877-62-2315)により送信をお願い致します。 陸上自衛隊善通寺駐屯地 会計隊 契約班 担当:金澤

※市場価格とは
市場の中での取引価格であり、入札(見積)する金額とは違いますのでご注意ください。

分任契約担当官
陸上自衛隊善通寺駐屯地
第348会計隊長 津村 尊己 殿

¥ (消費税抜き)

住所
名称
代表者名

納地 陸上自衛隊善通寺駐屯地
納期 令和9年3月31日
下記内訳のとおり見積致します。

⑩

No.	品 名	規 格	単 位	数 量	単 価	金 額	備 考
1	善通寺(8)285号他空調設備修繕	仕様書のとおり	式	1			
2	【内訳】						上記に①～③の合計金額を記入
3	① 作業費						
4	② 材料費						
5	③ 諸経費						
6		以下余白					
7							
8							
普通寺（8）285号他空調設備修繕

普通寺駐屯地業務隊

業務隊長	管理科長	營繕班長	工事企画係長	作成者
了	了	了	了	了
普通寺駐屯地業務隊管理科營繕班				令和8年7月15日

仕 様 書

- 1 役務名称 普通寺(8)285号他空調設備修繕
- 2 役務場所 香川県普通寺市南町2-1-1 陸上自衛隊普通寺駐屯地
- 3 契約期間 契約締結日 ~ 令和9年3月31日まで

- 4 役務概要
- 本役務は、普通寺駐屯地内の空調設備修繕を実施するもの。

- 5 実施場所
- 285号建物(3階、屋上 全館空調)
- 290号建物(屋上 クーリングタワー給水電動弁)
- 171号建物(3階床置空調機)
- 170号建物(1階機械室 吸収式冷暖水機)

6 一般事項



- (1) 本役務は、本仕様書に基づき実施するものとする。仕様書、図面によるほか、建築保全業務共通仕様書(国土交通省大臣官房官庁営繕部監修)に基づき実施すること。
- (2) 役務の実施により既存の施設に損傷を与えた場合は、請負者の負担において現状復旧するものとする。
- (3) 役務実施場所以外への立入は禁止する。
- (4) 作業は請負者の責任作業とし、作業に際し損傷した部分については、監督官に報告の上、指示に従い速やかに復旧すること。
- (5) 請負者は、作業実施に先立ち、監督官と調整の上で工程表を作成し提出するものとし、了承を得た後に作業を実施すること。
- (6) 請負者は、作業の主要な段階及び監督官の指示する箇所において写真撮影を実施するものとし、項目は、着手前、実施中、見え隠れ部分、完了後、使用材料及び監督官の指示する箇所とする。なお、作業完了後速やかにA4判アルバムに整理の上、1部提出すること。
- (7) 作業実施に際し、請負者は作業条件を作業関係者に十分把握させると共に、作業員に対して安全教育を実施し、安全な作業方法の確認及び点検を確実に実施すること。
- (8) 自衛隊施設からの電気、水道は原則として使用させないものとする。ただし、使用の場合は、事前に監督官と調整の上でメーター等を設置し、部隊側の算定に基づき有償とする。
- (9) その他不明事項、提出書類等については、その都度監督官と調整し指示に従うこと。

7 特記事項

- ア 品質管理
- 本作業に使用する材料はすべて新品とし、規格・品質等が示されていないものについては承認願等を提出し、監督官の承認を得てから使用するものとする。また、特記事項にないものは、JIS規格及び各種協会規格、消防法に合致したものを使用するものとする。
- イ 作業時間
- 作業時間は、午前8時30分から午後5時までとするものとする。なお、事前に監督官と調整し了承を得た場合はこの限りではないものとする。
- ウ 完成検査
- 作業完了後、検査官の検査を受け合格をもって完了とする。手直し事項が生じた場合は、手直し完了後再度検査を受け、合格をもって完了とする。なお、隠蔽部については、現地又は写真により確認するものとする。



7 提出書類

- (ア) 工程表 (契約後速やかに)
- (イ) 現場代理人等指名・変更通知書 (契約後速やかに)
- (ウ) 現場代理人略歴書 (契約後速やかに)
- (エ) 着手通知書 (着手前)
- (オ) 使用材料搬入報告書 (着手前)
- (カ) 使用材料承認図 (着手前)
- (キ) 作業写真 (完了後速やかに)
- (ク) 作業日誌 (作業中その都度)
- (ケ) 完成通知書 (完了後速やかに)

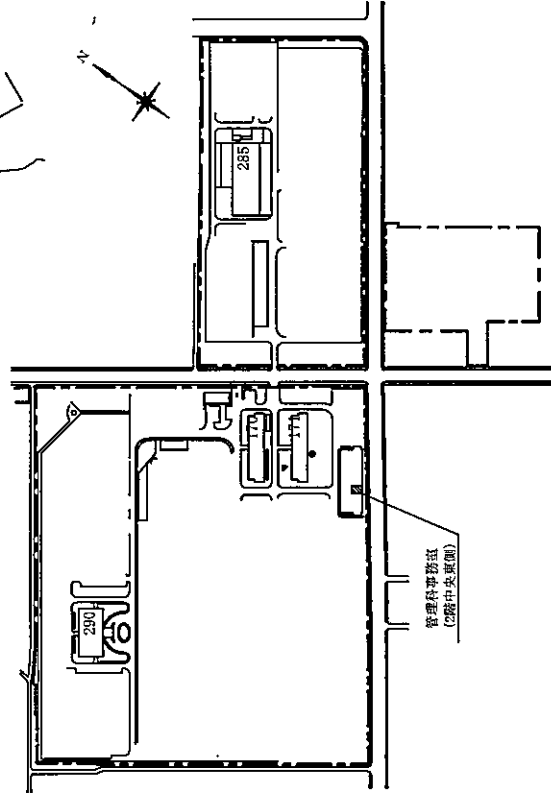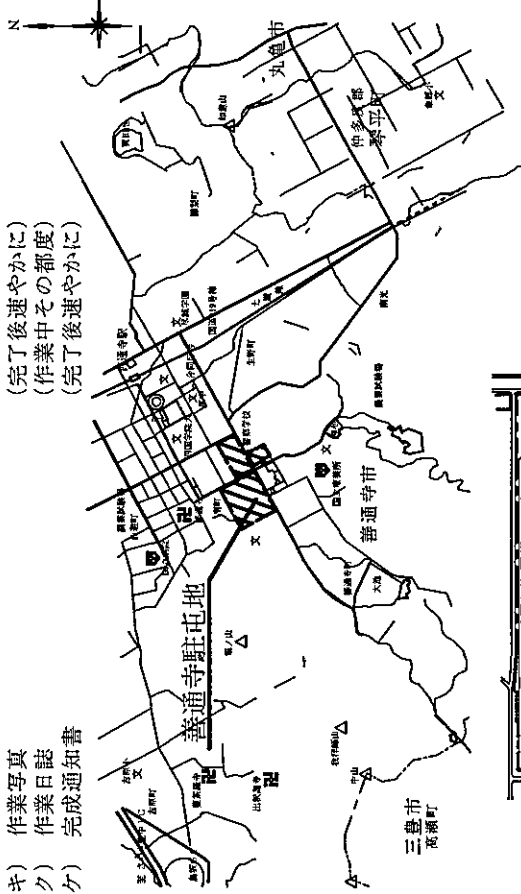

件名	258号他空調設備修繕
種別	仕様書
縮尺	図番 2/6


スクロール式圧縮機交換
 クランクケースヒータ交換
 インバータ組立品交換
 圧力センサ交換
 サーミスタ組立品交換
 電磁弁コイル交換
 冷媒回収作業 (回数単位)
 (系統名: 2階北) 圧縮機作動異常
 室外機 RSXP335P × 1 台
 EBM型電動弁駆動部 2個
 スクロール式圧縮機 (IV) 1個
 圧縮機防音材 1個
 圧縮機防音ヘッドカバー 1個
 防振ゴム (4個セット) 1個
 圧縮機取付ボルト 3個
 クランクケースヒータ (IV) 1個
 インバータP組立品 1個
 付属品ASSY 1個
 サーミスタ組立品 2個
 圧力センサ (低圧用) (高圧用) 各1個
 冷媒R410A (100 g 単位) 9kg
 フロン再生処理 9kg

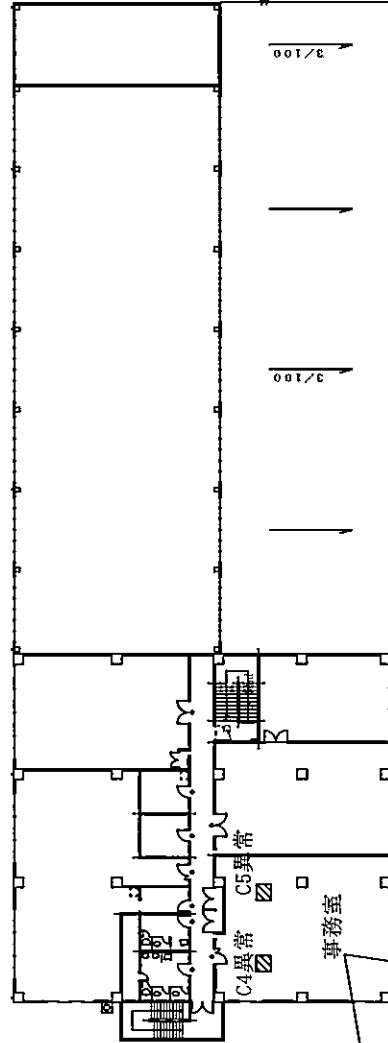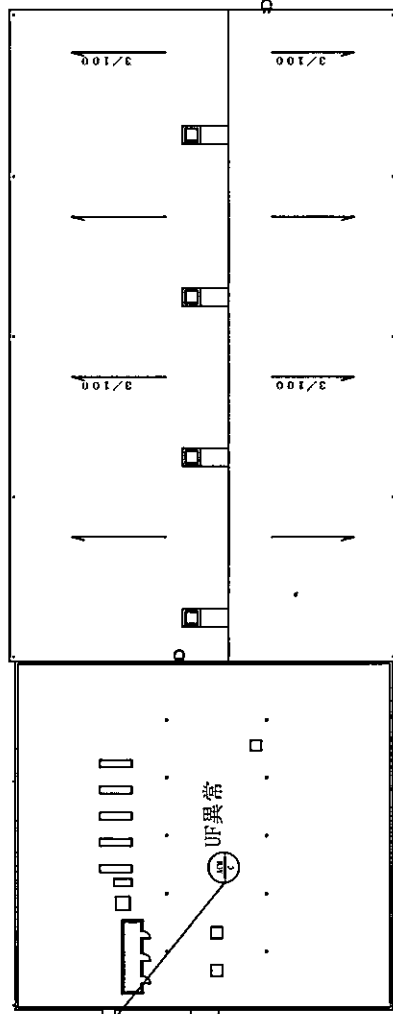

サーミスタ交換
 (系統名: 2階北1) サーミスタ異常
 室内機 FXYFP71MA × 1 台
 サーミスタ組立品 2個
 温度センサユニット 1個
 プリント基板交換、リモコン組立品交換
 (系統名: 3階-2) 制御盤異常
 室内機 FXYFP71MA × 1 台
 プリント基板【室内】1個
 能力設定アダプタ 1個
 リモコン組立品 1個

258号建物平面図 S=1/300




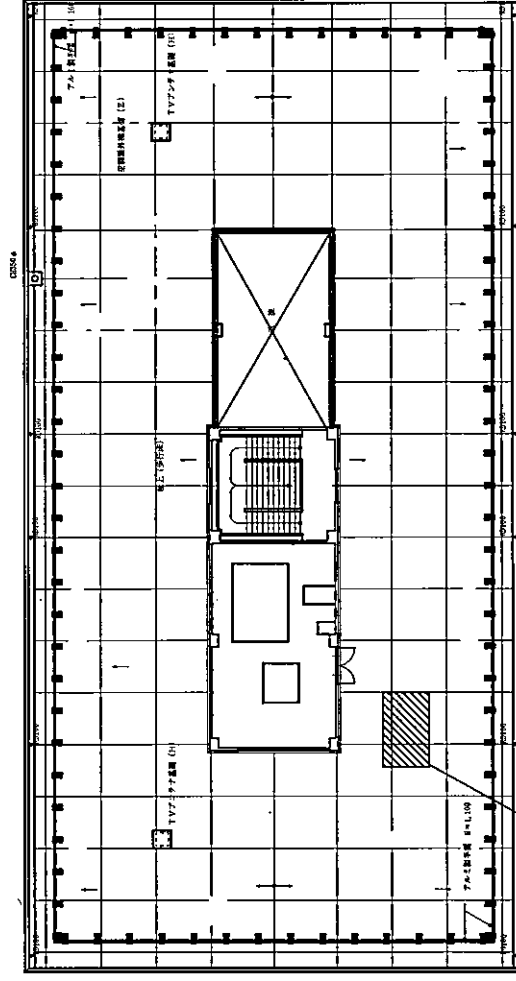

クーリングタワー給水電動弁修繕
電動ボール弁 (VY6300A2021) 1個
保温ラッキング
機器結線、試運転動作確認

290号建物平面图 S=1/300

件名	258号他空調設備修繕		
種別	仕様書		
縮尺	—	図番	4/6

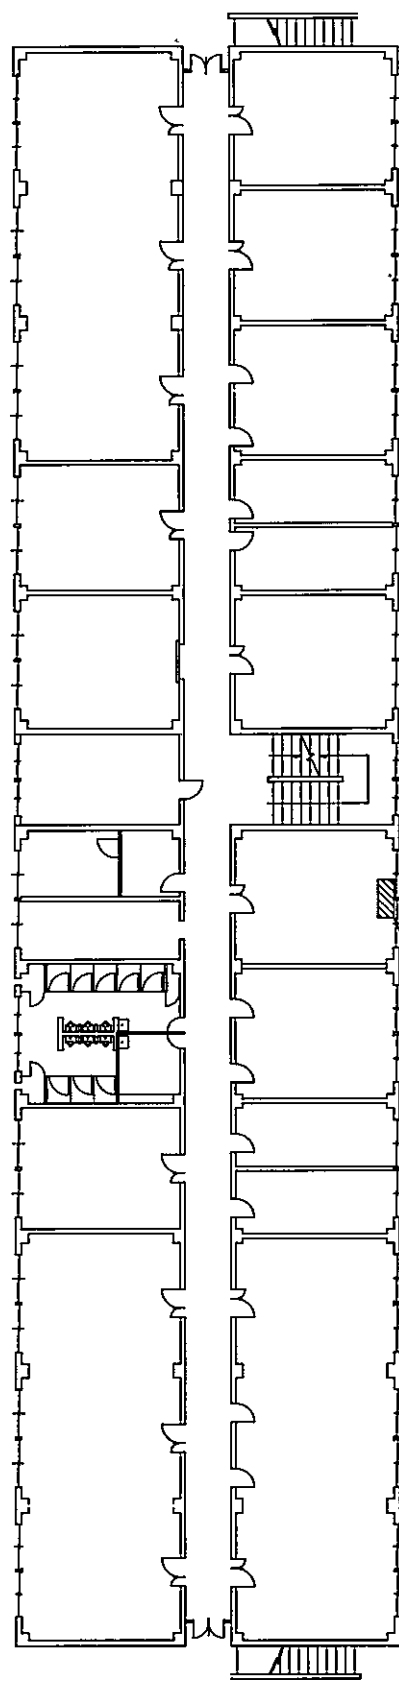


3 階

床置空調機修理

型式 : PS-RP63KA14
室内制御盤 (R01 NW1 310) 1個
室外制御盤 (R01 S04 350) 1個

171号建物平面図 S=1/300

件名	258号他空調設備修繕		
種別	仕様書		
縮尺	—	図番	5/6

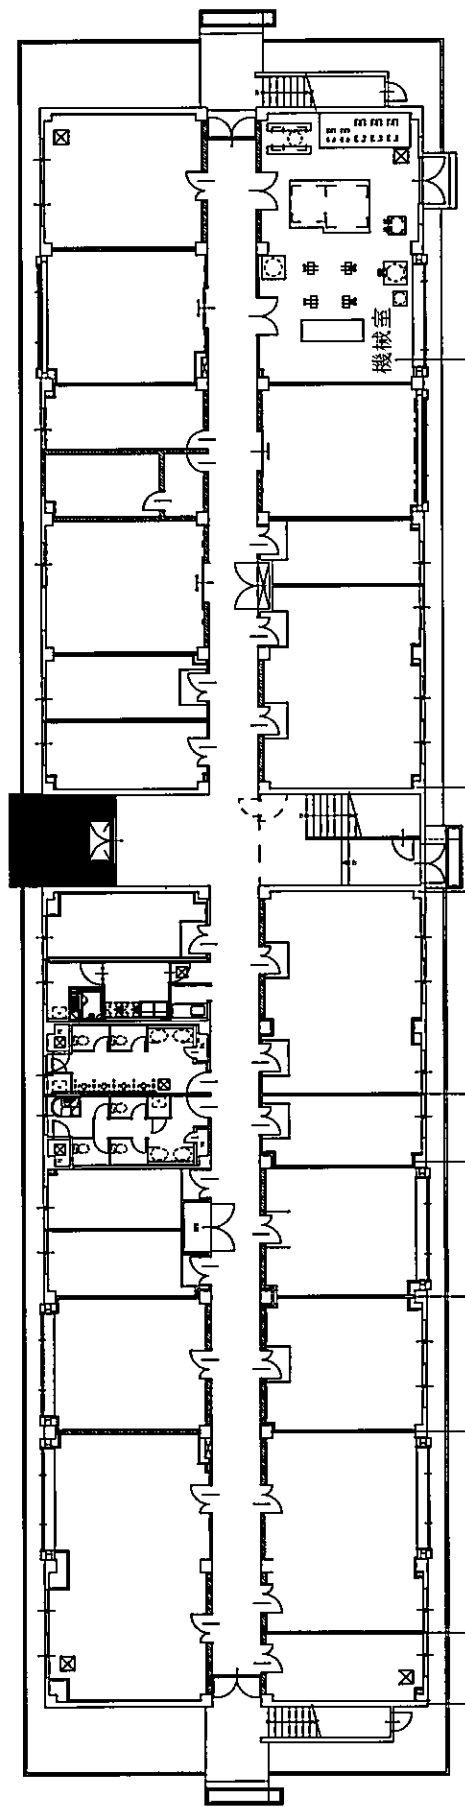

1階

異常吸収冷温水機 (E062焚弁異常) 部品交換

- 蒸気主弁アッシー (40A PF-22) 1個
- 冷房蒸気弁アッシー (40A PF-22) 1個
- 暖房蒸気弁アッシー (20A PF-22) 1個
- 低温センサアッシー1個
- フランジパッキン (40A) 4枚
- フランジパッキン (20A) 2枚

170号建物平面図 S=1/300

件名	258号他空調設備修繕		
種別	仕様書		
縮尺	—	図番	6/6