

姫路駐屯地におけるオープンカウンター方式による見積依頼について

- 1 本リストは、オープンカウンター方式実施要項に基づく手続が必要です。
- 2 本方式は随意契約を前提とした見積依頼であり、有効な見積書をもって申込みをした者のうち、予定価格の制限の範囲内で最低の価格の見積書をもって申込みをした者を契約の相手方とします。
- 3 件名リスト

番号	件名	納入（履行） 場所	納期（履行期 限）	見積依頼書 公表日	見積書 提出期限	見積合わせの 日時	防衛省競争 参加資格	備考
56	199号建物仮眠室空 調機交換	陸上自衛隊姫路 駐屯地	8.9.30	8.8.21	8.8.28 10時00分	8.8.28 10時00分	なし	総品目総額決定

4 適用する契約条項

駐屯地用標準契約の役務請負契約条項、談合等の不正行為に関する特約条項、暴力団排除に関する特約条項とする。

5 仕様書の交付場所、契約条項等を示す場所、問合せ先及び提出先

〒670-0881 兵庫県姫路市峰南町1-70 契約機関名（担当）：陸上自衛隊姫路駐屯地 第352会計隊姫路派遣隊（北島）

電話番号：079-222-4001（内線348） F A X：079-222-4006 メールアドレス：ma347fin-ma@inet.gsdf.mod.go.jp

仕様書の内容に関する問い合わせ先

姫路駐屯地業務隊管理科 泉（内線344）

見 積 書

件名リスト一連番号	56
-----------	----

見積金額¥

(消費税及び地方税を含まない。)

品 名	規 格	単位	数量	単価	金 額	備 考
1 9 9 号建物仮眠室空調機交換	仕様書のとおり	式	1			
	以下余白					
履行場所	陸上自衛隊姫路駐屯地	納期（履行期間）			8.9.30	
契約保証金	(免 除)	入札（見積）書有効期間				

上記に関して「入札及び契約心得」、「オープンカウンター方式実施要項」及び「標準契約書」の契約条項等を承諾のうえ見積りいたします。また、当社（私（個人の場合）、当団体（団体の場合））は、「入札及び契約心得」に示された暴力団排除に関する誓約事項について誓約いたします。

令和 8 年 8 月 28 日

分任契約担当官
陸上自衛隊姫路駐屯地
第352会計隊姫路派遣隊長 川崎 祥 殿

住 所
会 社 名
代表者名

印

市 価 調 査 書

分任契約担当官

陸上自衛隊姫路駐屯地

第352会計隊姫路派遣隊長 川崎 祥 殿

市価調査書は

令和8年8月27日(木) 10時までに
FAXまたはメールにて提出をお願いします。

$$\mathbb{Y}$$

履行場所：陸上自衛隊姫路駐屯地

納期（履行期間）：令和8年9月30日

令和 年 月 日

住所・名称・代表者名

印

内訳（税抜き）

[illegible]

作成年月日：令和8年7月29日

199号建物仮眠室空調機交換

姫路駐屯地業務隊

管理科長	営繕班長	工事企画	管 財	施設管理	作 成
					

特記仕様書

- 1 件 名 199号建物仮眠室空調機交換
- 2 場 所 兵庫県姫路市峰南町1-70 陸上自衛隊姫路駐屯地
- 3 役務期間 契約締結日～令和8年9月30日(水)
- 4 概 要 空調機撤去及び据付 1式
試運転調整 1式
産業廃棄物収集運搬処分 1式
家電リサイクル法に基づくエアコン処分 1台

5 一般事項

- (1) 本整備は本特記仕様書による他、下記仕様書及び関係諸規則によるものとする。
国土交通省大臣官房官庁営繕部監修「公共建築工事標準仕様書（機械設備工事編）」
国土交通省大臣官房官庁営繕部監修「公共建築工事標準仕様書（電気設備工事編）」
- (2) 本特記仕様書及び図面に疑義が生じた場合には、監督官と協議を行いその指示に従うものとする。
- (3) 現場の収まり等により軽微な変更の必要性が生じた時は、監督官と調整しその指示に従うものとする。ただし、請負金額、工期等の変更は行わないものとする。
また、実施に当たって当然必要と思われる事項は、監督官の指示を受け請負者の責任において実施するものとする。
- (4) 整備実施に関して、隊員及び部外者等に傷害等を与えた場合、または施設等に損害を与えた場合は請負者の責任において復旧及び補償するものとする。
- (5) 使用材料は、仮設材を除き全て新品とし、監督職員の検査を受け合格したものを使用するものとする。
- (6) 請負者は現場代理人等を指定し、関係法令に基づき現場の管理を行い防災に努めること。
また、危険性のある場所には危険表示等の処置を行うものとする。
- (7) 整備現場及び許可された場所以外への無断立入等は厳禁とする。
- (8) 整備写真は、着工前、完成及び施工後隠蔽となる箇所、また、主要な段階状況、使用材料、その他監督官の指示するものを整理し、1部を提出するものとする。
- (9) 本整備に必要な申請及び提出書類は官側の示す規格様式で作成し提出するものとする。
- (10) 本整備実施により知り得た内容に関して監督官の許可無く漏洩してはならないものとする。
- (11) 撤去品が発生した場合、金属類発生材は、関係書類提出後監督官の指示する場所に集積するものとし、その他は全て廃棄物の処理及び清掃に関する法律に基づき適正に処理するものとする。また、処理の結果は書面（産業廃棄物管理票等）にて提出するものとする。
- (12) 本整備は、官側と調整した日時に実施するものとする。
- (13) 整備に必要とする電気、水等は請負者が準備することとし、官側より使用する場合は、事前に監督官へ申し出て承認の上、使用料金は官側の算定に基づき、請負者が支払うものとする。
- (14) 役務実施時間は、原則平日08:30～17:00とする。
なお、日時を変更する場合は事前に監督官の承認を受けること。
- (15) 請負業者は、指定期日までに監督官の指示する書式に基づき必要書類を提出すること。

件 名	199号建物仮眠室空調機交換	図面番号	1 / 5
種 別	特記仕様書	縮 尺	
作成部隊	陸上自衛隊 姫路駐屯地業務隊管理科		


6 特記事項

- (1) 本整備に新設する空調機及び材料、消耗品は、すべて請負者が用意すること。
- (2) 本整備で撤去する空調機の型式等は、次のとおりとする。
 - ア 壁掛形ルームエアコン（室内機） RAS-SV25A（日立製） 1台
 - イ セパレート形室外ユニット（室外機） RAC-SV25A（日立製） 1台
- (3) 本整備で新設する空調機は下記型式同等品以上とし、使用材料は新設する設備に適合したものを使用するものとする。
 - ア 壁掛形ルームエアコン（室内機） RAS-ZJ2526S（日立製） 1台
 - イ セパレート形室外ユニット（室外機） RAC-ZJ2526S（日立製） 1台
- (4) 本整備では、交換に必要な消耗品を含むものとする。
- (5) 本整備で使用する材料は、下記規格同等品以上とする。


記号	名称	規格	備考
ACP-1	600V ポリエチレンケーブル	EM-EEF2.0mm×3C	JIS C 3605
	冷媒用断熱材被覆銅管	φ6.35（液側）	JCDA 0009
		φ9.52（ガス側）	
	ドレンホース	φ16	
	配管保温化粧ケース	77型	

- (6) 作業完了後は、試運転調整を行い異常の有無を確認するものとする。
- (7) 本整備の細部作業日程等は、監督官との調整によるものとする。
- (8) 本役務完了後、1年間における施工の不備等による損傷等は、請負者の負担で修復すること。
- (9) 撤去据付作業実施時は、養生シート等で机等への粉塵飛散を防止するものとする。
- (10) 新設空調機にはメーカー仕様に基づくアース接続を適切に行うものとする。
- (11) ドレンホースは通水試験を行い、漏水・詰まり・逆流がないことを確認すること。
- (12) 撤去した空調機は、家電リサイクル法に基づき処理し家電リサイクル券の写しを提出すること。なお、家電リサイクル券は業者側が取得し、適正に処置すること。

件 名	199号建物仮眠室空調機交換	図面番号	2 / 5
種 別	特記仕様書	縮 尺	
作成部隊	陸上自衛隊 姫路駐屯地業務隊管理科		

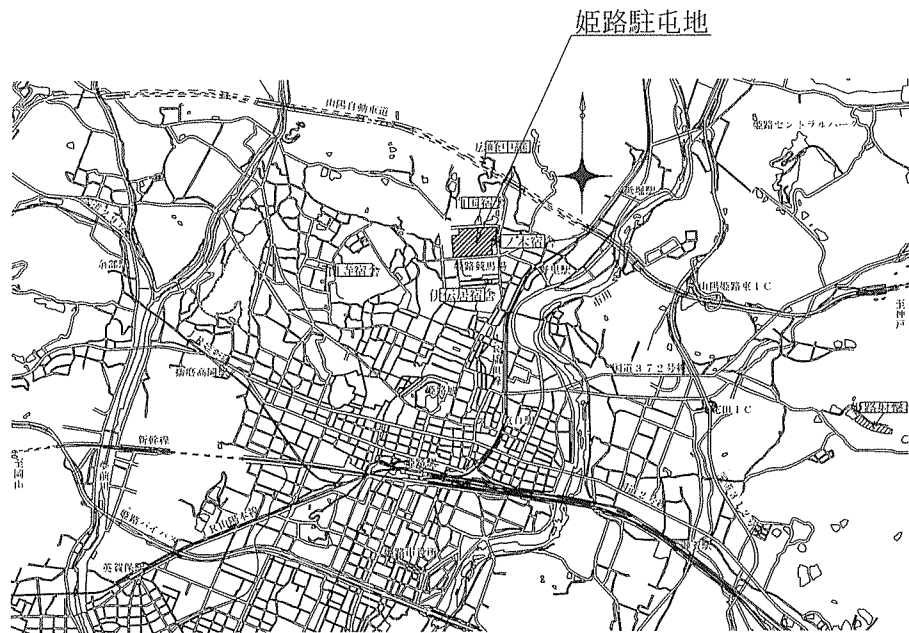


案内図 S=1:80,000

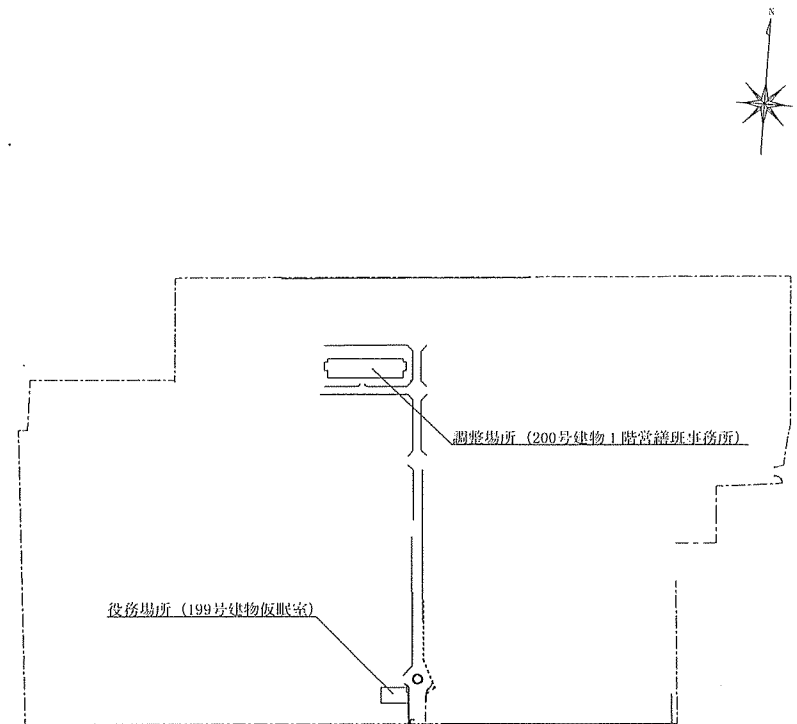


配置図 S=1:5,000

件名	199号建物飯室空調機交換	
種別	案内図・配置図	図番
姫路駐屯地業務隊管理科		3/5

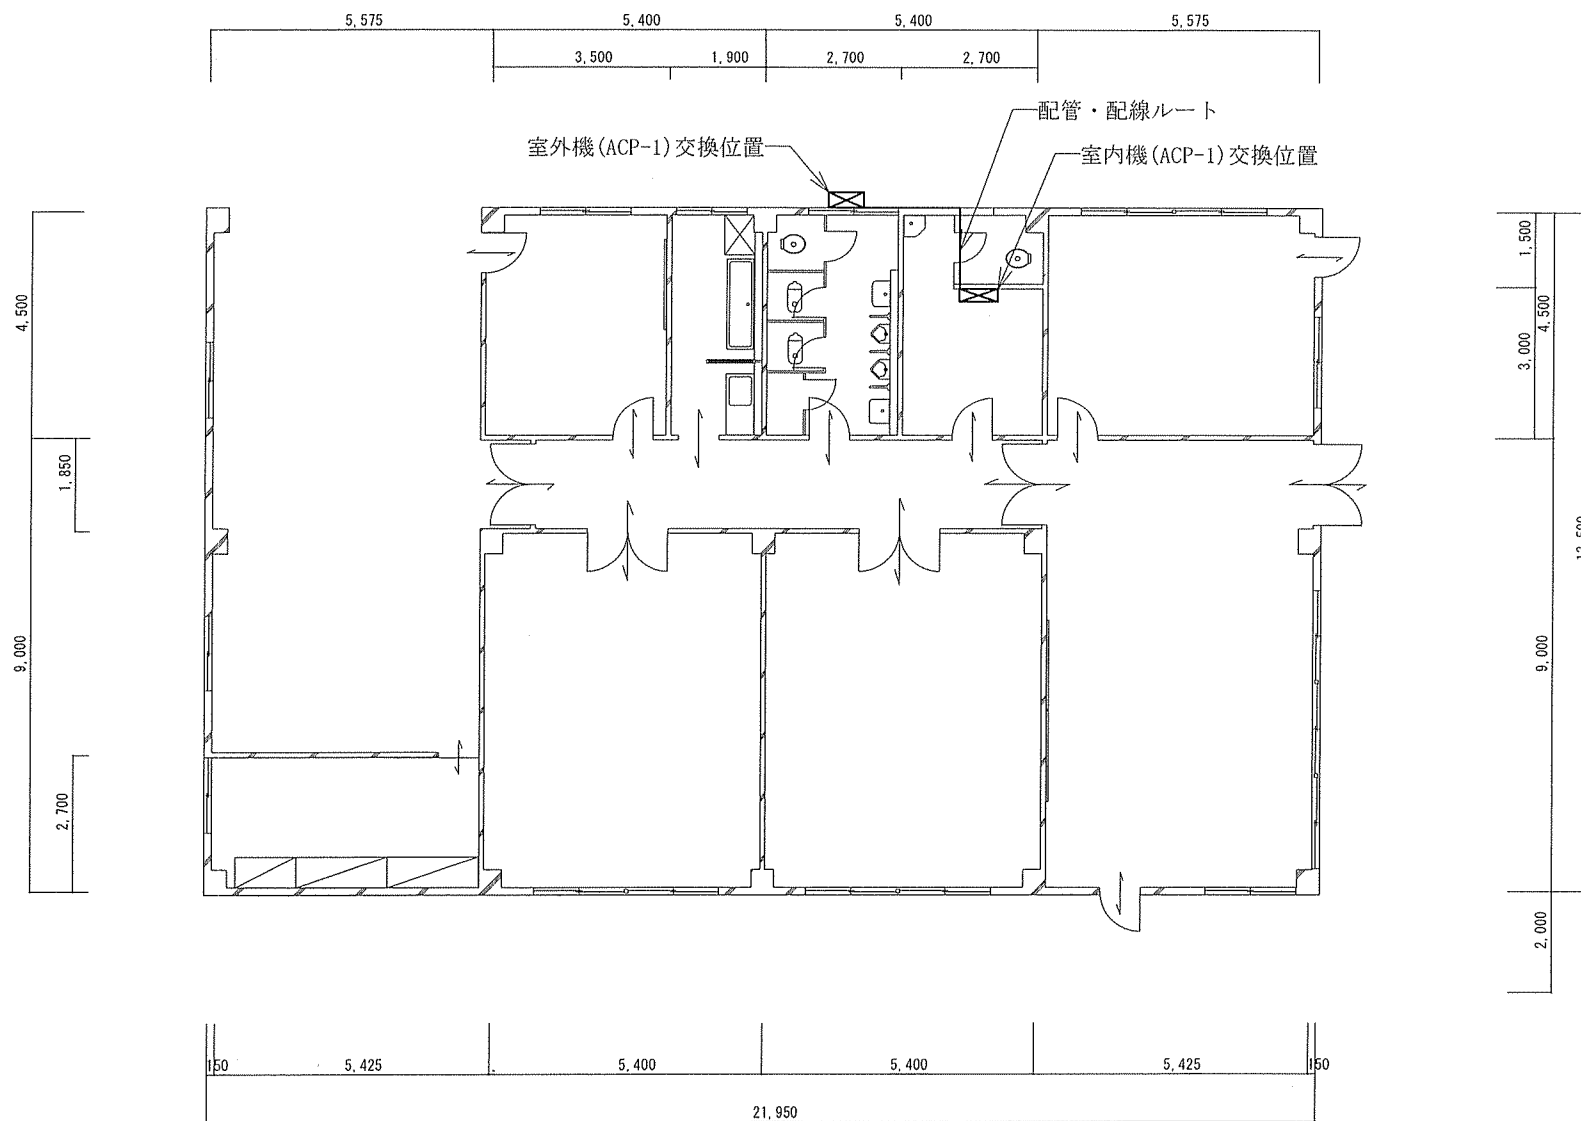


199号建物平面図 S=1:150

件名	199号建物仮眠室空調機交換	
種別	199号建物平面図	図番
	姫路駐屯地業務隊管理科	4/5

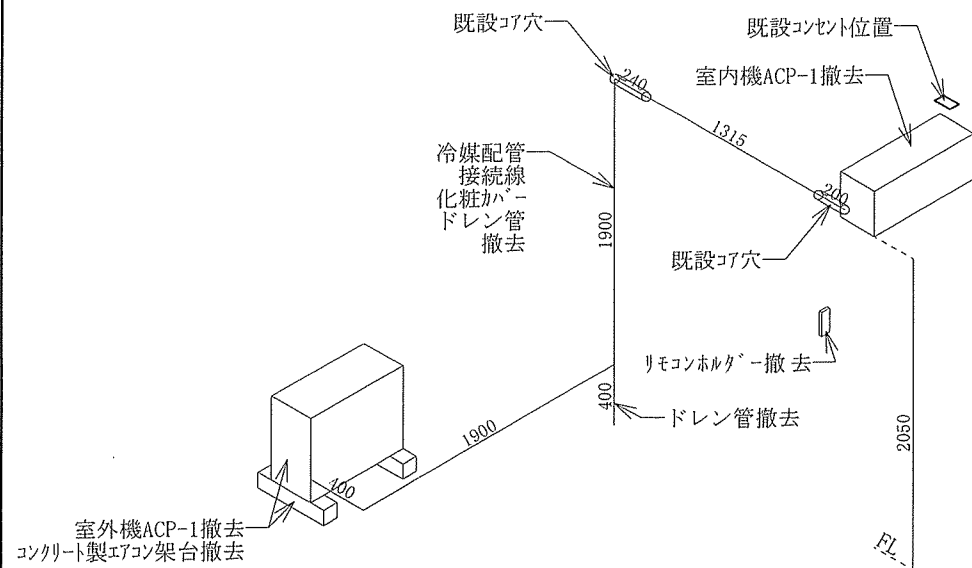

撤去ACP-1 アイソメ図

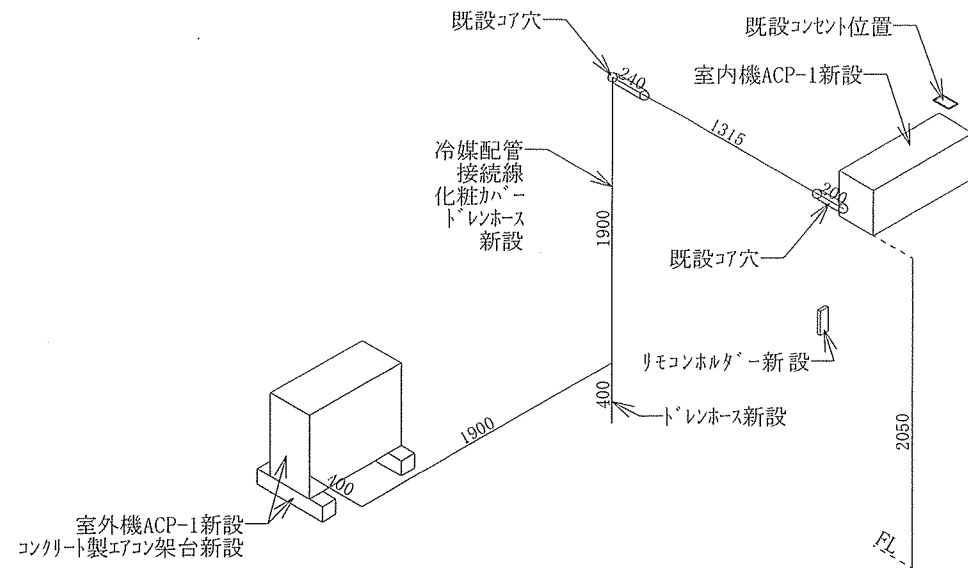

新設ACP-1 アイソメ図

件名	199号建物仮眠室空調機交換	
種別	アイソメ図	図番
姫路駐屯地業務隊管理科		5/5