

令和8年8月26日

オープンカウンター方式による見積依頼について

- 1 本リストは、オープンカウンター方式実施要領に基づく手続きが必要です。
- 2 本方式は随意契約を前提とした見積依頼であり、有効な見積書をもって申し込みをした者のうち、予定価格の範囲内で最低の価格の見積書をもって申し込みをした者を契約の相手方とします。

3 件名リスト

一連 番号	件名	納入（履行） 場所	納期（履行） 期限	見積依頼書 公表日	見積書 提出期限	見積合わせ の日時	防衛省競 争 参加資格	備考
1	久居（8）高架水槽等清掃役務	陸上自衛隊久居駐屯地	R8.10.30	R8.8.26	R8.9.3 12:00	R8.9.3 12:00	無	

4 仕様書の交付場所、契約条項等を示す場所、問合せ先及び提出先

〒514-1118

住所三重県津市久居新町975

契約機関名（担当）第337会計隊（渡邊）

電話番号（内線）059-255-3133（内429）

FAX 059-255-3290

仕様書に関する問い合わせは内線369（岡井）

久居（8）高架水槽等清掃役務

陸上自衛隊久居駐屯地業務隊

作業名称	久居（8）高架水槽等清掃役務				
図面名称	表紙				
業務隊長	管理科長	営繕班長	給排水係長	施設管理	営繕係
					
陸上自衛隊久居駐屯地業務隊				図面番号	1 / 8

仕 様 書

- 1 作業名称：久居（8）高架水槽等清掃役務
- 2 作業場所：三重県津市久居新町975（陸上自衛隊久居駐屯地）
- 3 作業期間：契約締結日～令和8年10月31日
- 4 作業予定日：令和8年9月16日（水）～令和8年9月18日（金）の間
又は令和8年9月29日（火）～令和8年9月30日（水）の間

- 5 作業概要：下記のとおり。

内容	型式	規格・構造	数量
高架水槽等清掃	高架水槽	鋼製 34m ³ 水槽高 23m	1基
	受水槽	コンクリート製 197m ³ 半地下式	1基
保守点検	揚水ポンプ	多段うずまきポンプ 100MS2614A	2基

- 6 一般事項

- (1) 本作業については、本仕様書、図面、国土交通省建築保全業務共通仕様書に基づき作業すること。また、仕様書に記載なき事項については監督官との協議によるほか、技術上必要なものは請負業者の責任において良心的に実施すること。
- (2) 請負業者は、作業実施に先立ち、監督官と協議のうえ作業工程表を作成し提出することとし、了解を得たのち作業を実施すること。
- (3) 作業は請負業者の責任作業とし、作業に際し破損した部分については監督官へ報告のうえ、指示に従い速やかに復旧すること。
- (4) 作業時間は午前8時15分から午後5時までとする。なお、時間外・土曜日・日曜日及び祝日等に作業を実施する場合は、事前に監督官に届出て指示に従い実施すること。
- (5) 自衛隊施設からの電気・給水を使用する際は、仮設メーターを設置して、部隊側算定に基づき有償とする。

- 7 特記事項

- (1) 作業事業者は都道府県の建築物飲料水貯水槽清掃業に登録された事業者とし、登録証の写しを提出すること。
- (2) 作業従事者は、貯水槽清掃作業監督者講習会修了者とし、修了証書の写しを提出すること。
- (3) 作業従事者は水道法施行規則第十六条に基づく健康診断結果を提出し、異常のない者のみ作業に従事すること。
- (4) 作業衣・作業器具は、給水タンク清掃専用のものとする。
- (5) タンク内での作業については、換気等に十分注意し、事故防止に努めること。
- (6) タンク内の沈殿物質、浮遊物質及び壁面等に付着した物質は、タンクの材質に応じ適切な方法で除去、洗浄すること
- (7) 洗浄に用いた水はタンク外に全て排除すること。

- (8) 清掃終了後、水道引込み管等の停滞水や管内のもらい錆等がタンク内に流入しないようにすること。
- (9) 消毒液は、有効塩素50～100mg/lの濃度の次亜塩素ナトリウム溶液または、同等以上の消毒能力を有する塩素剤で行うこと。
- (10) 高架水槽等の消毒は、高圧洗浄機等により噴霧するかブラシ等により2回以上行い、消毒に用いた廃液はタンク外に全て排除すること。
- (11) 消毒後の水洗い及び上水の注入は、消毒後30分以上経過した後、行うこと。
- (12) 水質検査・残留塩素の測定

ア タンク内の水張り完了後、以下にあげる項目について水質検査を行うこと。

検査項目	基準
色度	5度以下
濁度	2度以下
臭気	異常でないこと
味	異常でないこと
残留塩素の含有率	遊離残留塩素0.2mg/l以上

イ 別途、上記を含む水質検査（一般10項目）を実施し、結果表を提出すること。（検体数は1検体とし、採取場所は別途指示する。）

(13) 保守点検内容


対象項目	点検内容
揚水ポンプ	モーター・ポンプ 外観清掃点検
	運転電流・電圧の測定、点検
	モーター絶縁抵抗測定、点検
	ポンプグラント部・軸受部調整点検・芯出し
	電気系統（リレー・配線・配管・ランプ・スイッチ・盤等）の点検
	配管・弁の水漏れ、腐食等の点検
	グラントパッキン・グリス・潤滑油等消耗品の交換
	その他異常事項の有無点検

8 提出書類


- | | |
|-------------------------|-------------|
| (1) 工程表 | 2部（契約後速やかに） |
| (2) 現場代理人通知書 | 1部（ 〃 ） |
| (3) 建築物飲料水貯水槽清掃業登録証（写） | 1部（ 〃 ） |
| (4) 貯水槽清掃作業監督講習会修了証書（写） | 1部（ 〃 ） |
| (5) 打合せ簿 | 1部（その都度） |
| (6) 着手・完了届 | 2部（ 〃 ） |
| (7) 作業日誌 | 1部（ 〃 ） |
| (8) 作業写真 | 1部（完了後速やかに） |
| (9) その他指示された書類 | 1部（必要の都度） |

9 完成検査


作業終了後、監督官に届け出て検査官による検査を受け、合格を以て完了とする。
また、手直し事項が生じた場合は、手直し終了後再検査を受け合格を以て完了とする。

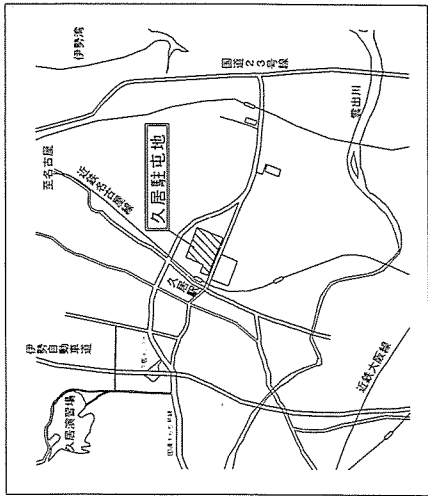

駐屯地案内図 S=1:X

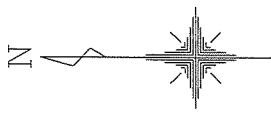

□ : 作業場所

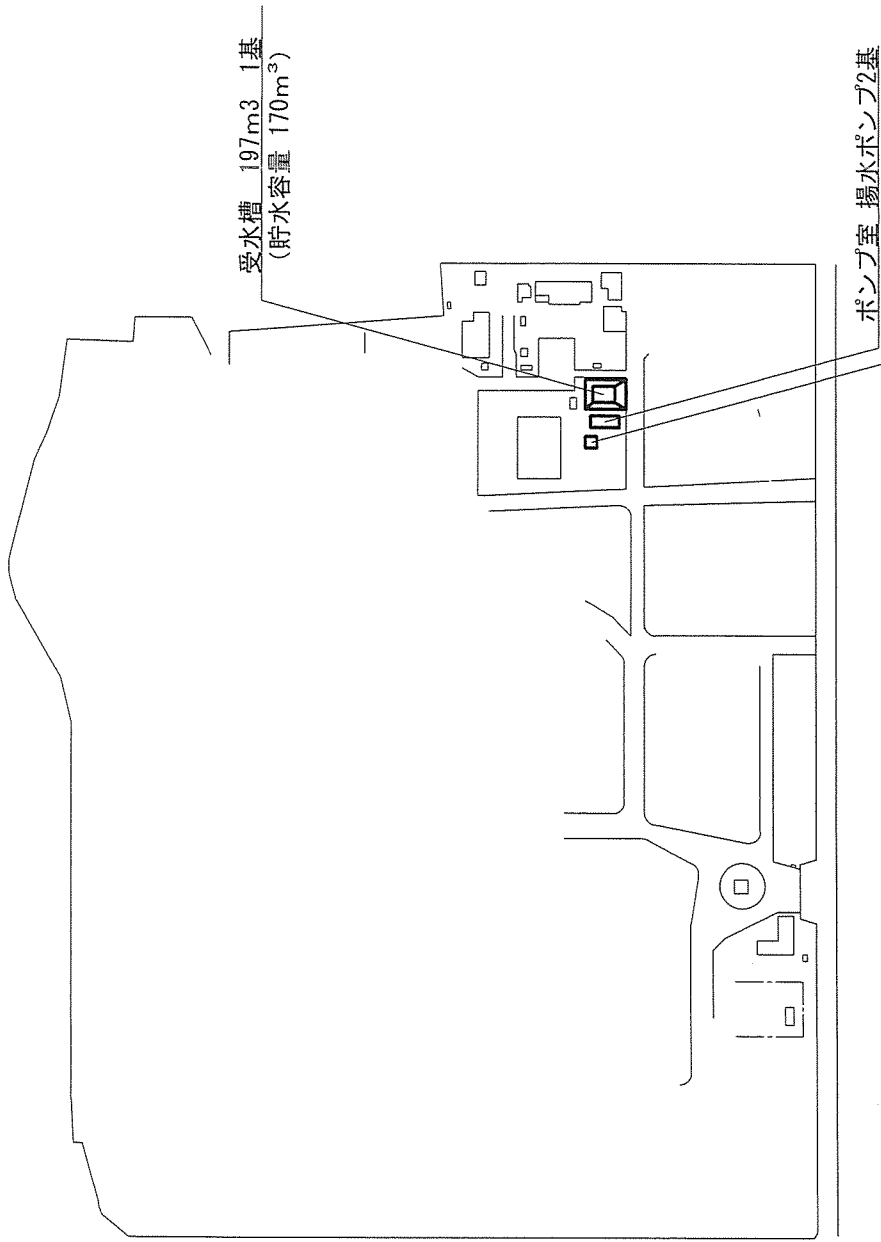

駐屯地配置図 S=1:X


受水槽 197m³ 1基
(貯水容量 170m³)

ポンプ室 揚水ポンプ2基

高架水槽 34m³ 1基
(貯水容量 30m³)


作業名称	久居(8) 高架水槽等清掃役務		
種 別	案内図・配置図		
	久居駐屯地業務隊管理科営繕班		図 番
			4/8

4,000

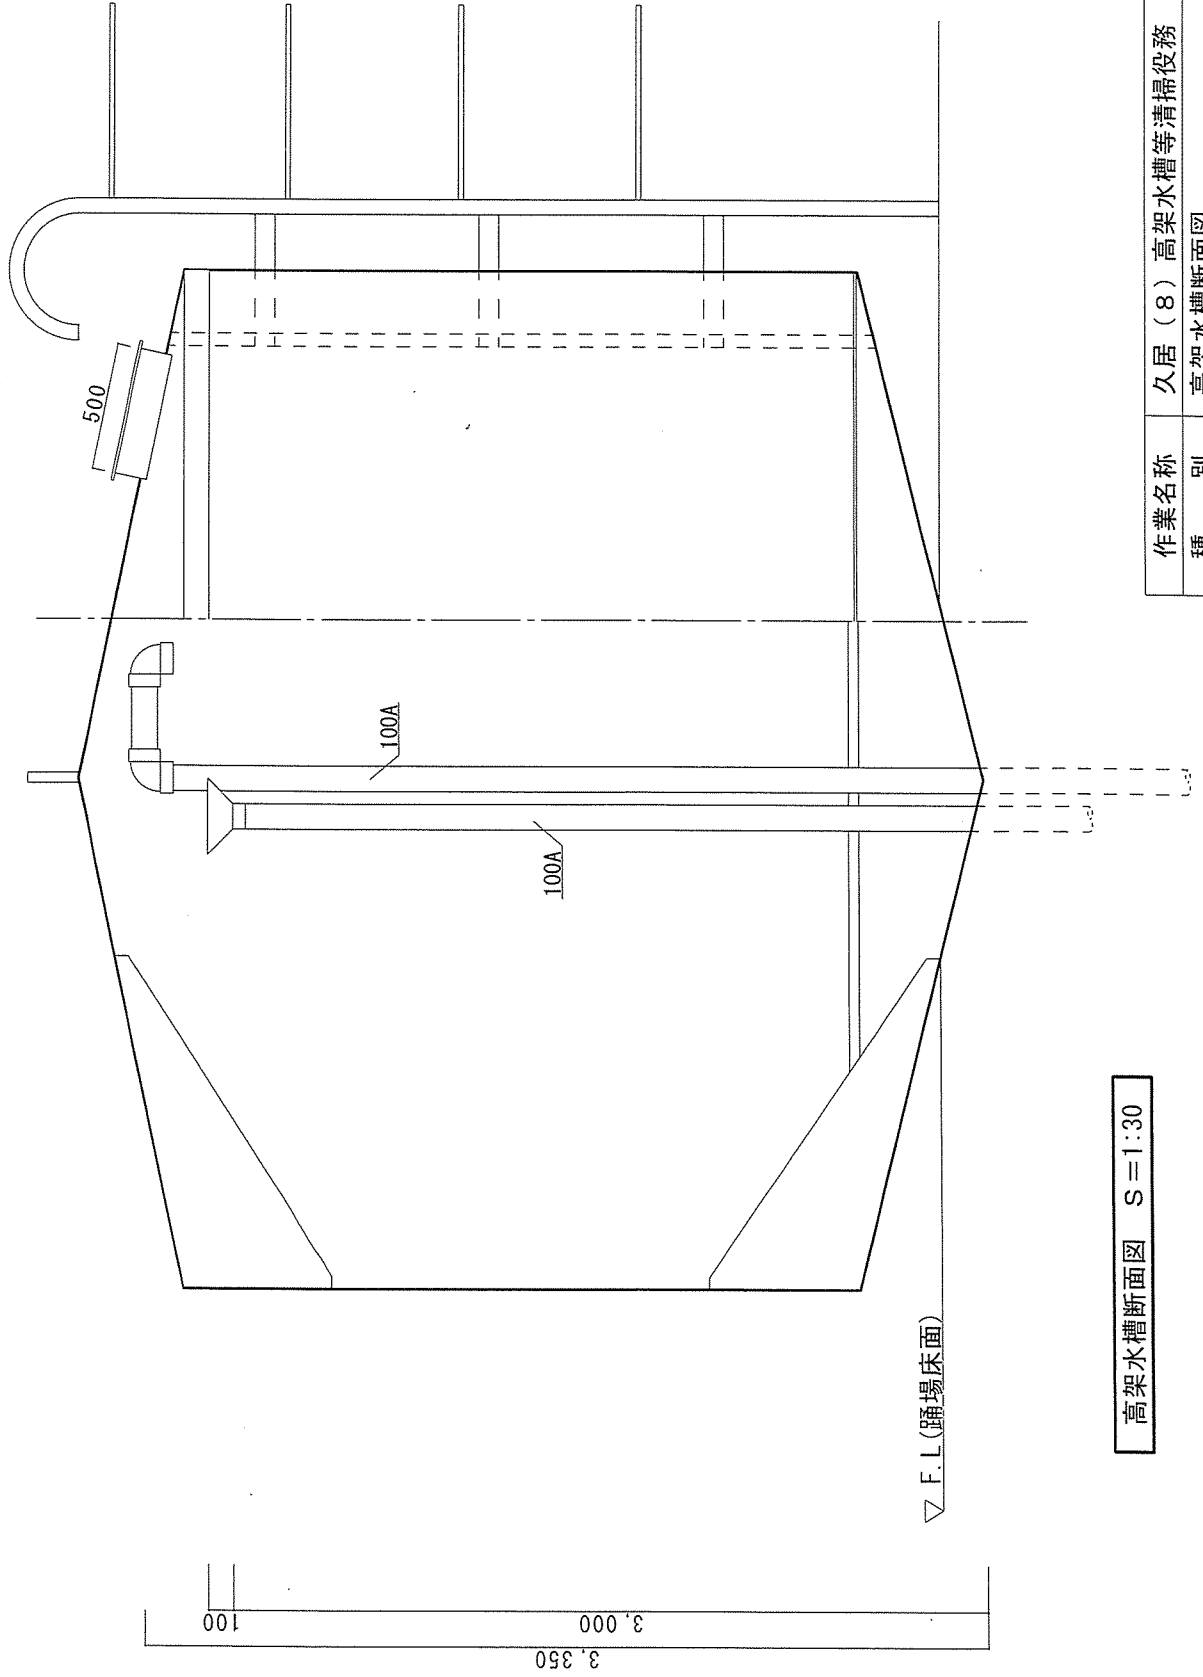

高架水槽断面図 S=1:30

作業名称	久居 (8) 高架水槽等清掃役務	図番	5 / 8
種別	高架水槽断面図		
	久居駐屯地業務隊管理科営繕班		

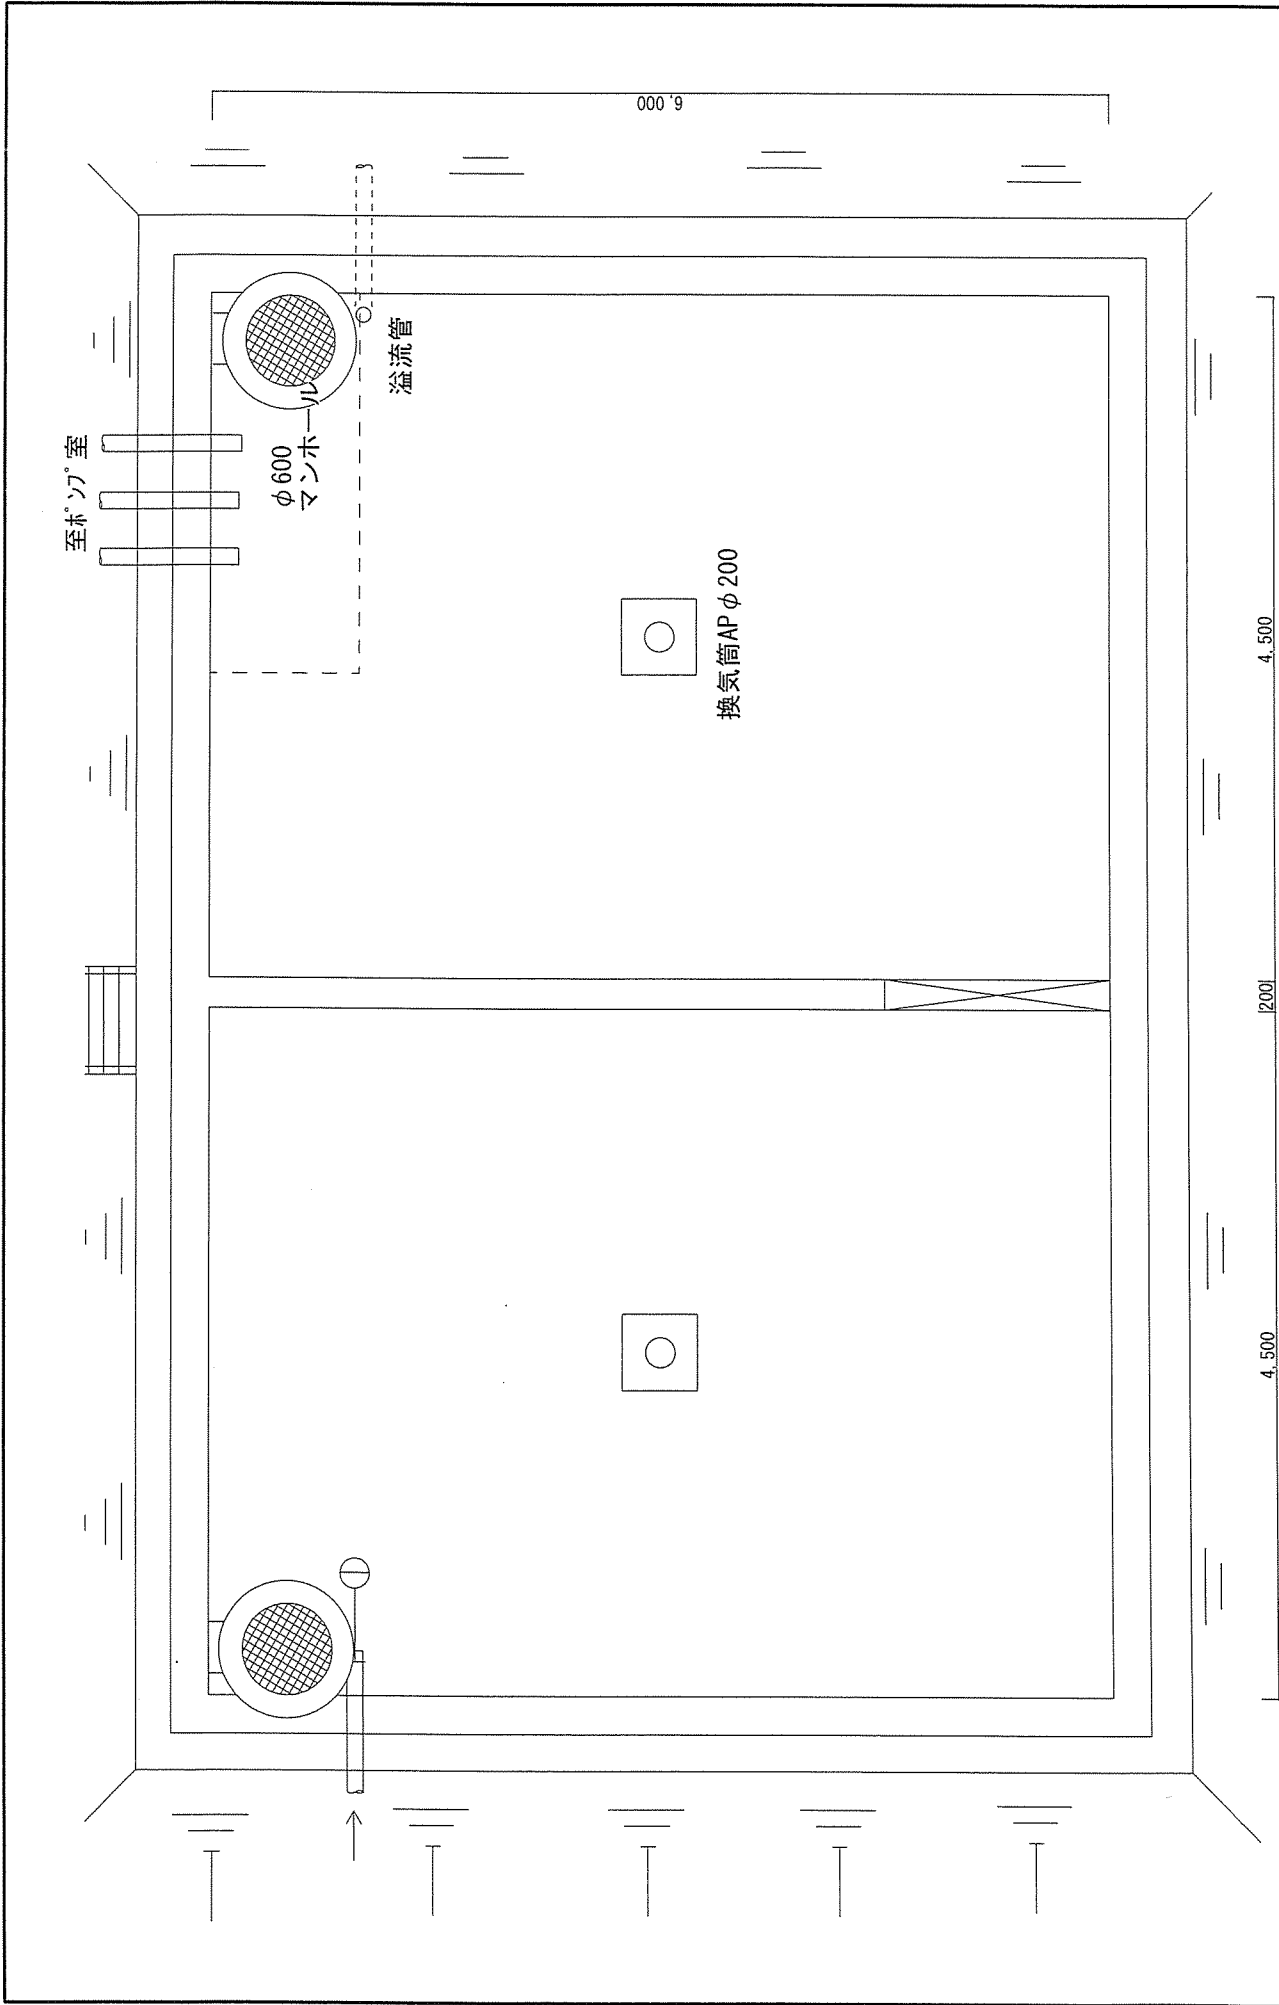

4,500

12000

4,500

作業名称 久居（8）高架水槽等清掃役務


種 別 受水槽平面図

図 番


久居駐屯地業務隊管理科営繕班

6 / 8

受水槽平面図 S = 1 : 50

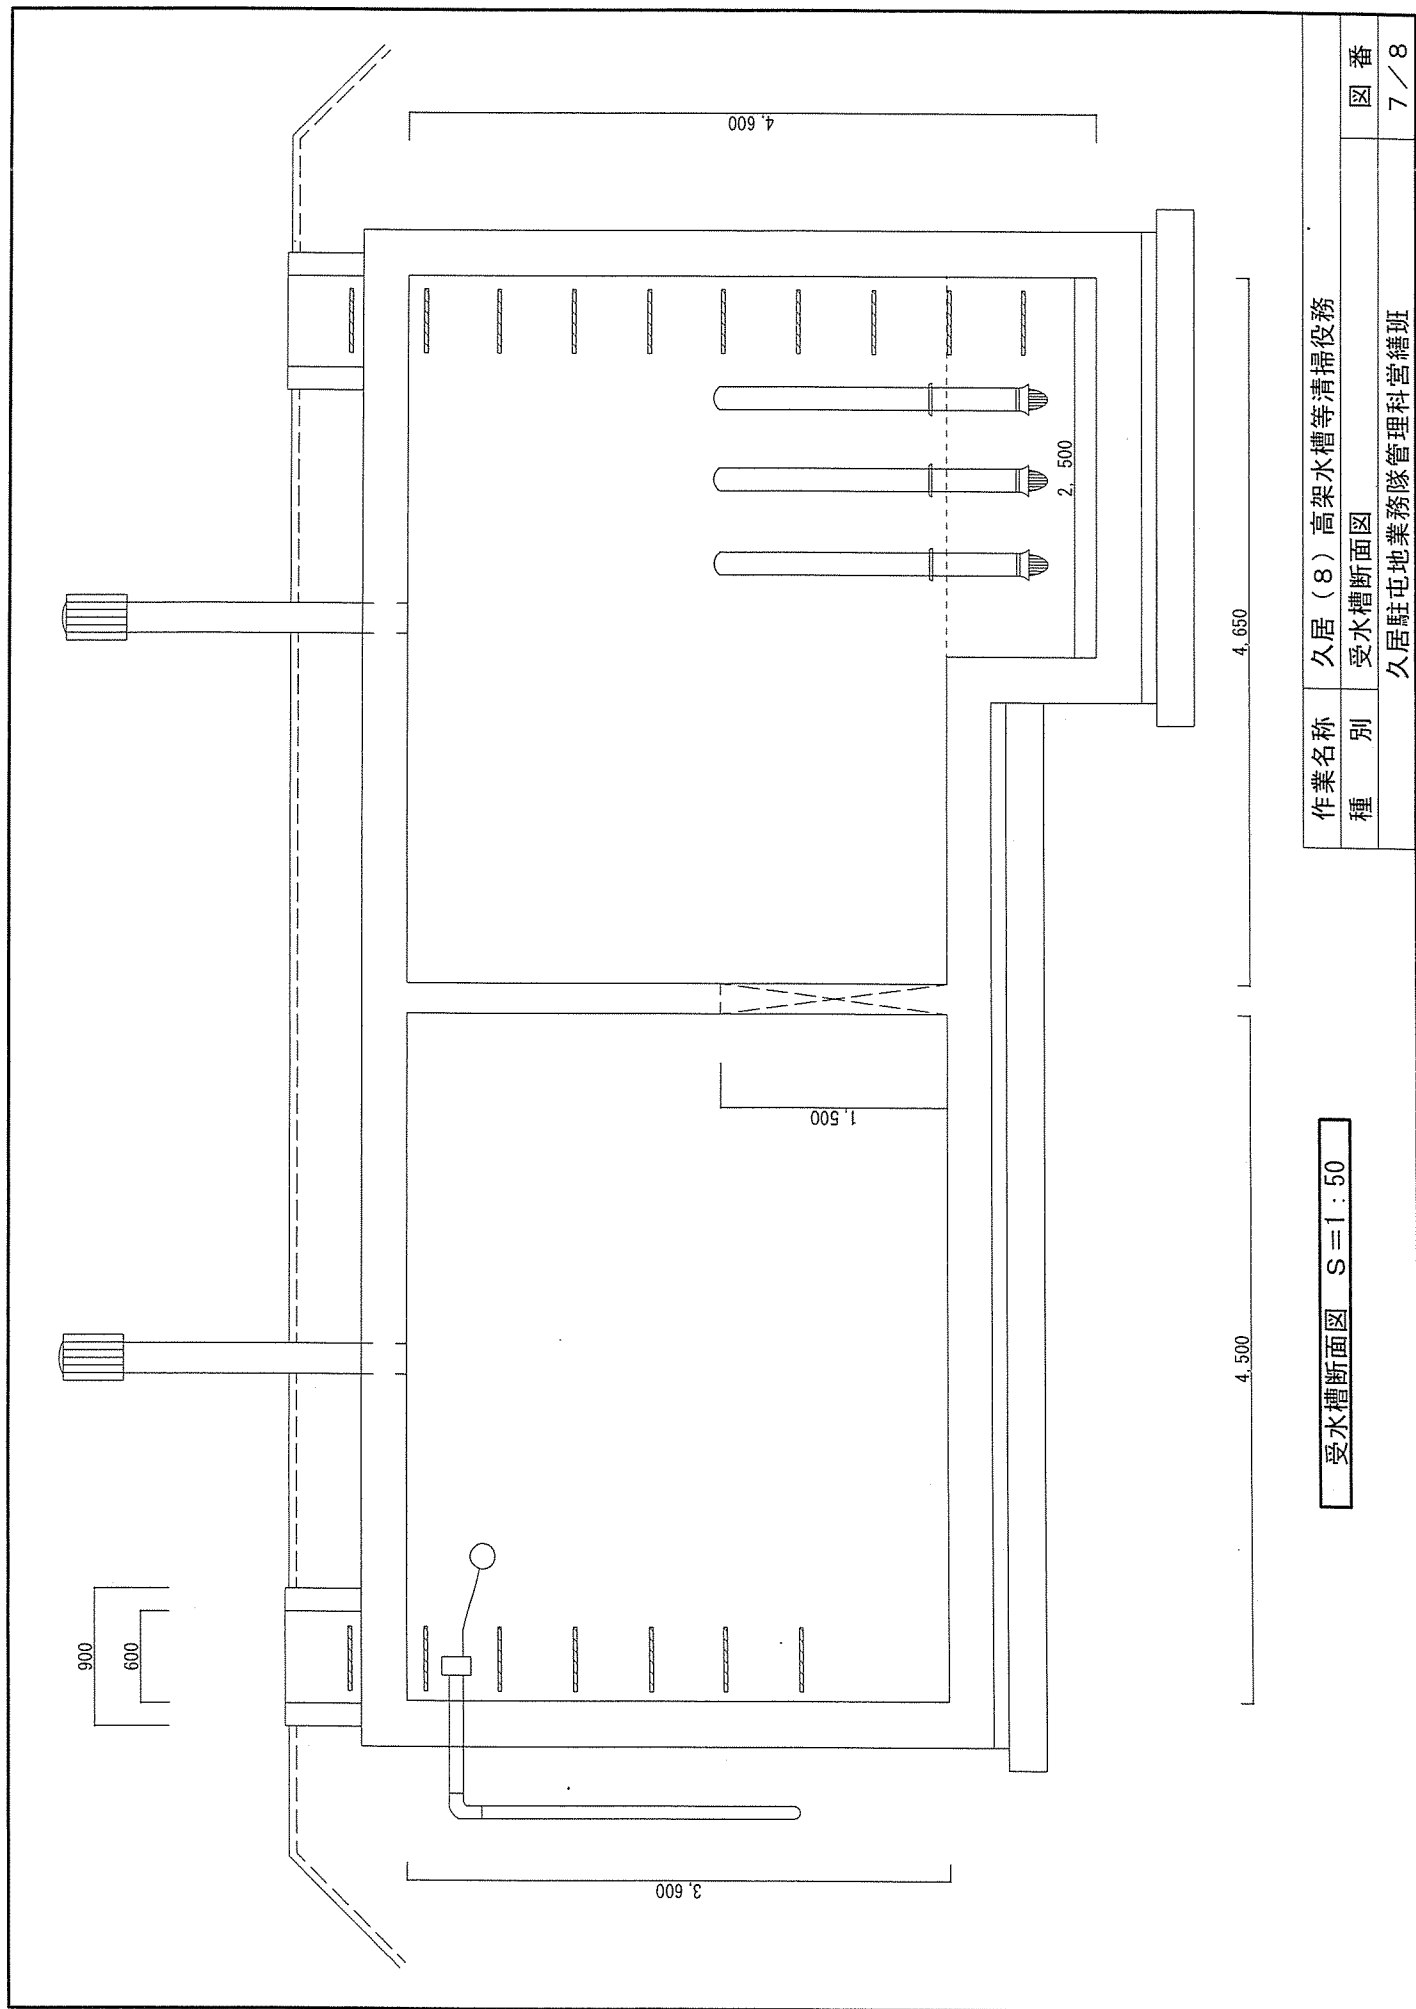

作業名称 久居（8）高架水槽等清掃役務		図 番
種 別	受水槽断面図	
久居駐屯地業務隊管理科営繕班		7 / 8

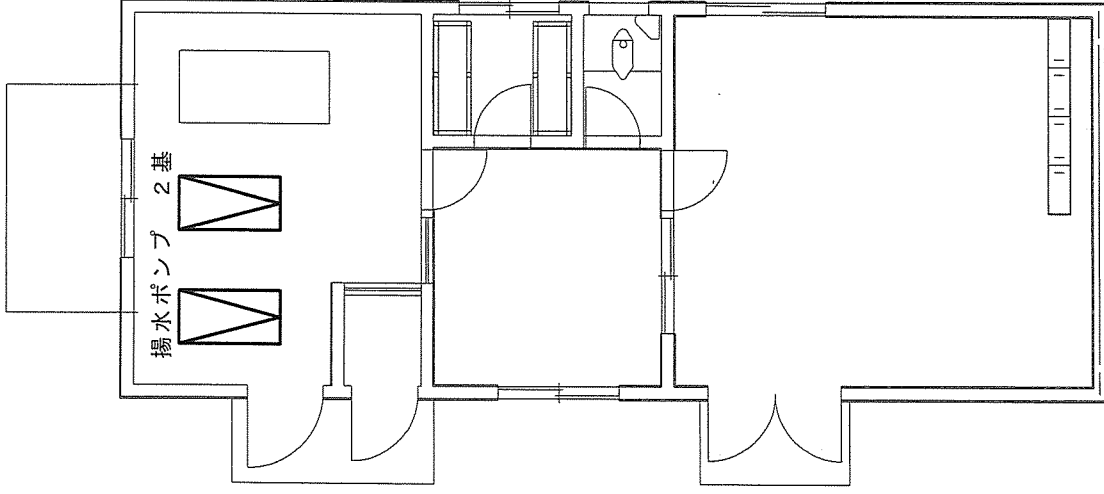

ポンプ室平面図 S=1:X

作業名称	久居(8)高架水槽等清掃役務		
種別	ポンプ室平面図		
久居駐屯地業務隊管理科営繕班			図番
			8/8

見 積 書

件名リスト一連番号	1
-----------	---

見積金額¥

(消費税及び地方税を含まない。)

品 名	規 格	単 位	数量	単 価	金 額
久居（８）高架水槽等清掃役務	仕様書のとおり	セット	1		
	以下余白				
納入（履行）場所	久居駐業管理科	納 期	8.10.30		
契約保証金	(免除)	入札（見積）書有効期間			

上記に関して「入札及び契約心得」、「オープンカウンター方式実施要項」及び「標準契約書等」の契約条項等を承諾のうえ入札見積いたします。また、当社（私（個人の場合）、当団体（団体の場合））は「入札及び契約心得」に示された暴力団排除に関する誓約事項について誓約いたします。

令和 年 月 日

分任契約担当官

陸上自衛隊久居駐屯地

第 3 3 7 会計隊長 藤田 亮 殿

住 所

会社名

代表者名

担当者名

担当者連絡先

市 場 価 格 調 書

件名リスト一連番号	1
-----------	---

見積金額¥

(消費税及び地方税を含まない。)

品 名	規 格	単 位	数量	単 価	金 額
久居（８）高架水槽等清掃役務	仕様書のとおり	セット	1		
	以下余白				
納入（履行）場所	久居駐業管理科	納 期	8.10.30		
契約保証金	(免除)	入札（見積）書有効期間			

上記に関して「入札及び契約心得」、「オープンカウンター方式実施要項」及び「標準契約書等」の契約条項等を承諾のうえ入札見積いたします。また、当社（私（個人の場合）、当団体（団体の場合））は「入札及び契約心得」に示された暴力団排除に関する誓約事項について誓約いたします。

令和 年 月 日

分任契約担当官

陸上自衛隊久居駐屯地

第３３７会計隊長 藤田 亮 殿

住 所

会社名

代表者名

担当者名

担当者連絡先