

今津駐屯地におけるオープンカウンター方式による見積依頼について

- 1 本リストは、オープンカウンター方式実施要領に基づく手続きが必要です。
- 2 本方式は随意契約を前提とした見積依頼であり、有効な見積書をもって申し込みをした者のうち、予定価格の制限の範囲内で最低の価格の見積書をもって申し込みをした者を契約の相手方とします。

3 件名リスト

一連 番号	件 名	納入(履行)場所	納期(履行期限)	見積依頼書公表日	見積書提出期限	見積合わせの日時	落札決定方式	防衛省競争参加資格	備考
39	今津(8)雨水側溝整備役務	陸上自衛隊今津駐屯地	令和8年12月18日	令和8年8月31日	令和8年9月10日 9時00分	令和8年9月10日 10時00分	総品目総額	なし	

4 仕様書の交付場所、契約条項等を示す場所、見積書に関する問い合わせ先及び提出先

(1) 見積に関する問い合わせ先

〒520-1621
滋賀県高島市今津町今津平郷国有地
陸上自衛隊今津駐屯地 第397会計隊今津派遣隊 契約班 担当 (岩 本)
TEL:0740-22-2581 (内線 357)
FAX:0740-22-1309
MAIL:ma351fin-ma@inet.gsdf.mod.go.jp

(2) 仕様書内容に関する問い合わせ先

陸上自衛隊今津駐屯地 担当: 億 (内線:317)

5 見積書をメールまたはFAXで送付された際は、電話連絡にて送付確認を行うようにしてください。

見 積 書

金額¥

(税抜)

※御社様式の細部内訳書の提出をお願いいたします。

品 名	規 格	単位	数量	単価	金額	各納地
今津(8)雨水側溝整備役務	仕様書のとおり	セット	1.00			陸上自衛隊今津駐屯地
				合計		
					ー以下余白ー	
納 入 場 所	陸上自衛隊今津駐屯地			納期	令和8年12月18日	
入札(契約)保証金	免 除	入札（見積）書有効期間				

「入札及び契約心得」、「オープンカウンター方式実施要領」、「標準契約書等」の契約条項等を承諾のうえ入札見積いたします。また、当社(私(個人の場合)、当団体(団体の場合))は「入札及び契約心得」に示された暴力団排除に関する誓約事項について誓約いたします。

年 月 日

分任契約担当官

陸上自衛隊今津駐屯地

第397会計隊今津派遣隊長 山崎 大輔 殿

住 所

会 社 名

役職・代表者名

代表者連絡先

担 当 者 名

連 絡 先

※ 押印を省略する場合には、担当者及び連絡先まで記載すること。

市場価格調査票依頼書

業者各位

平素は格別のご高配を賜り厚く御礼申し上げます。お忙しいところ大変恐れ入りますが、本紙にご記入の上、

令和8年9月9日(水) 10時までにFAXまたはメールにて

ご返信頂きますようお願い申し上げます。価格調査にご協力をお願い致します。

(回答要領)

- ① 送料の項目はありませんので、送料を含めた金額をご記入下さい。
(内訳がわかる書類がありましたら、随意の様式で結構ですので提出をお願いします。)
- ② 消費税を含まない税抜き金額をご記入下さい。
- ③ その他必要な項目がありました場合は、空欄又は余白にご記入下さい。
- ④ 規格に同等品可と記載されている場合で同等品を申請する場合は、申請書が必要になります。
- ⑤ 辞退の場合は、余白に「辞退」と記載し回答をお願いします。

〒520-1621
滋賀県高島市今津町今津平郷国有地
陸上自衛隊今津駐屯地 第397会計隊今津派遣隊
契約班 担当 岩本
TEL: 0740-22-2581 内線 357
FAX: 0740-22-1309
MAIL: ma351fin-ma@inet.gsdf.mod.go.jp

市場価格調査票(回答)

今津(8)雨水側溝整備役務

決定方法:総品目総額

履行期限(納期):令和8年12月18日(金)

履行場所(納地):陸上自衛隊今津駐屯地

(住所・会社名・代表者氏名・担当者氏名・連絡先)(捺印不要です)

住所:

会社名:

代表者:

担当者:

TEL:

FAX:

オープンカウンター見積合わせに

参加する (FAX ・ メール ・ 郵送 ・ 事前持込) ・ 参加しない

実施計画番号:6QGA10300390

品名	規格	単位	数量	単価	金額	各納地
1 今津(8)雨水側溝整備役務	仕様書のとおり	セット	1			陸上自衛隊今津駐屯地
合計						(税抜)

今津(8)雨水側溝整備役務

陸上自衛隊今津駐屯地業務隊

仕 様 書

- 1 名 称： 今津（8）雨水側溝整備役務
- 2 場 所： 滋賀県高島市今津町今津平郷国有地（陸上自衛隊今津駐屯地）
- 3 期 間： 契約締結日 ～ 令和8年12月18日（金）
- 4 概 要：

対象施設	種 別	概 要	数 量	備 考
16号建物 東側側溝	撤 去	既設側溝撤去, 処分含む	約15m	詳細 図面 参照
		既設 As 舗装撤去（1.7m×1.4m×0.05m）	0.2m ³	
	新 設	新設 U 字側溝敷設	約71m	
		新設集水柵設（既設ヒューム管接続）	2基	

- 5 一般事項
- （1） 本役務は、本仕様書及びメーカー仕様書に基づき実施するものとし、丁寧かつ確実に実施するものとする。また図面及び仕様書に明記無き事項でも作業上当然必要なことは請負業者の負担において良心的に行うものとする。

（2） 「監督官」とは、官側の監督職員とし、「請負者」とは当該工事請負契約の請負者又は契約書等の規定により定められた現場代理人をいう。

（3） 着手に際し、本仕様書及び図面に疑義が生じた場合は、監督官と協議し、また軽微な変更に対し請負金額の変更はしないものとする。

（4） 着手に先立ち工程表を作成し、監督官の承諾を受けるものとする。

（5） 現場管理・安全管理

ア 請負者は、役務実施によって部隊等の施設に対し損害を与えた場合は、損害の事項に対して原状復旧する。

イ 現場の風紀・衛生・盗難予防について必要な事項を施すとともに、請負者の責任において管理するものとする。

ウ 本役務で使用する材料は、全て新品とし、特記事項に無いものは、JIS 規格及び各種協会規定、メーカー規定に合致したものを選定し、監督官の承認を受ける。使用前に、監督官の検査を受け、合格品のみを使用すること。

エ 現場は、常に整理整頓を心がけ、必要に応じ清掃等を実施するものとする。

オ 請負者は、作業条件を関係者に十分把握させるとともに、作業員に対して安全教育を実施し、安全な作業方法及び安全点検を実施するものとする。

カ 役務に際し、既設部分への養生等が必要と思われる箇所については、適切な養生を実施すること。

（6） 本役務の発生材のうち、鉄屑等有価物については監督官の指示する場所へ集積し官側へ引継ぐこと。その他発生材については、請負者において処分すること。なお、廃棄物として処分する発生材については、建設系廃棄物マニフェスト（A、B2、D、E 票）（写）、
- 廃棄物処理報告書、産業廃棄物処分委託契約書（写し）、産業廃棄物収集運搬業許可証（写し）を監督官に提出すること。本件単独でマニフェストが作成できない程度の少量の場合の提出書類は、監督官との調整によること。
- 6 特記事項

（1） 本役務を実施するにあたり、適用を受ける関係法令等（条例を含む。）を遵守し、材料の選定、品質性能の確保、工法の選定、検査等を行うものとする。また数量は、概算数量となるため現地確認をして余長を考慮すること。

（2） 本役務中も周辺を車両または人の通行があるため、転落防止処置や施工エリアの明示を行うとともに交通誘導員を適宜に配置して安全対策を行うこと。

（3） 作業日については監督官と協議を行い、監督官の指示に従うこと。

（4） 本役務終了後、1 箇年保障期間とし、自然災害等を除く不具合が発生した場合は速やかに原因追究し補修を実施すること。
- 7 提出書類

（1） 工程表

（2） 打合せ簿

（3） 材料検査簿

（4） 現場代理人等指名通知書

（5） 現場代理人略歴書

（6） 受任者・下請負者設定等通知書

（7） 材料承認図等（機器製作図、試験成績書等）

（8） 着手届

（9） 完了届

（10） 発生材調書

（11） 写真帳

（12） 内訳明細書

（13） 日誌

（14） その他監督官が指示したもの

・・・1部（契約後すみやかに）

・・・1部（着工前）

・・・1部（材料搬入時）

・・・1部（契約後すみやかに）

・・・1部（契約後すみやかに）

・・・1部（契約後すみやかに）

・・・1部（契約後すみやかに）

・・・1部（着工前）

・・・1部（完了後速やかに）



・・・1部（完了後速やかに）

・・・1部（完了後速やかに）


・・・1部（完了後速やかに）


・・・1部（完了後速やかに）
- 8 検 査

役務終了後、現場清掃のうえ監督官に届け出て検査官の実施する完成検査を受け、合格を以て、作業完了とする。なお手直し事項が生じた場合については手直し完了後再検査を受け合格を以て作業完了とする。
- | | | |
|------------------|---------------|-----|
| 件 名 | 今津(8)雨水側溝整備役務 | 図 番 |
| 今津駐屯地業務隊 管理科 営繕班 | | 1/5 |

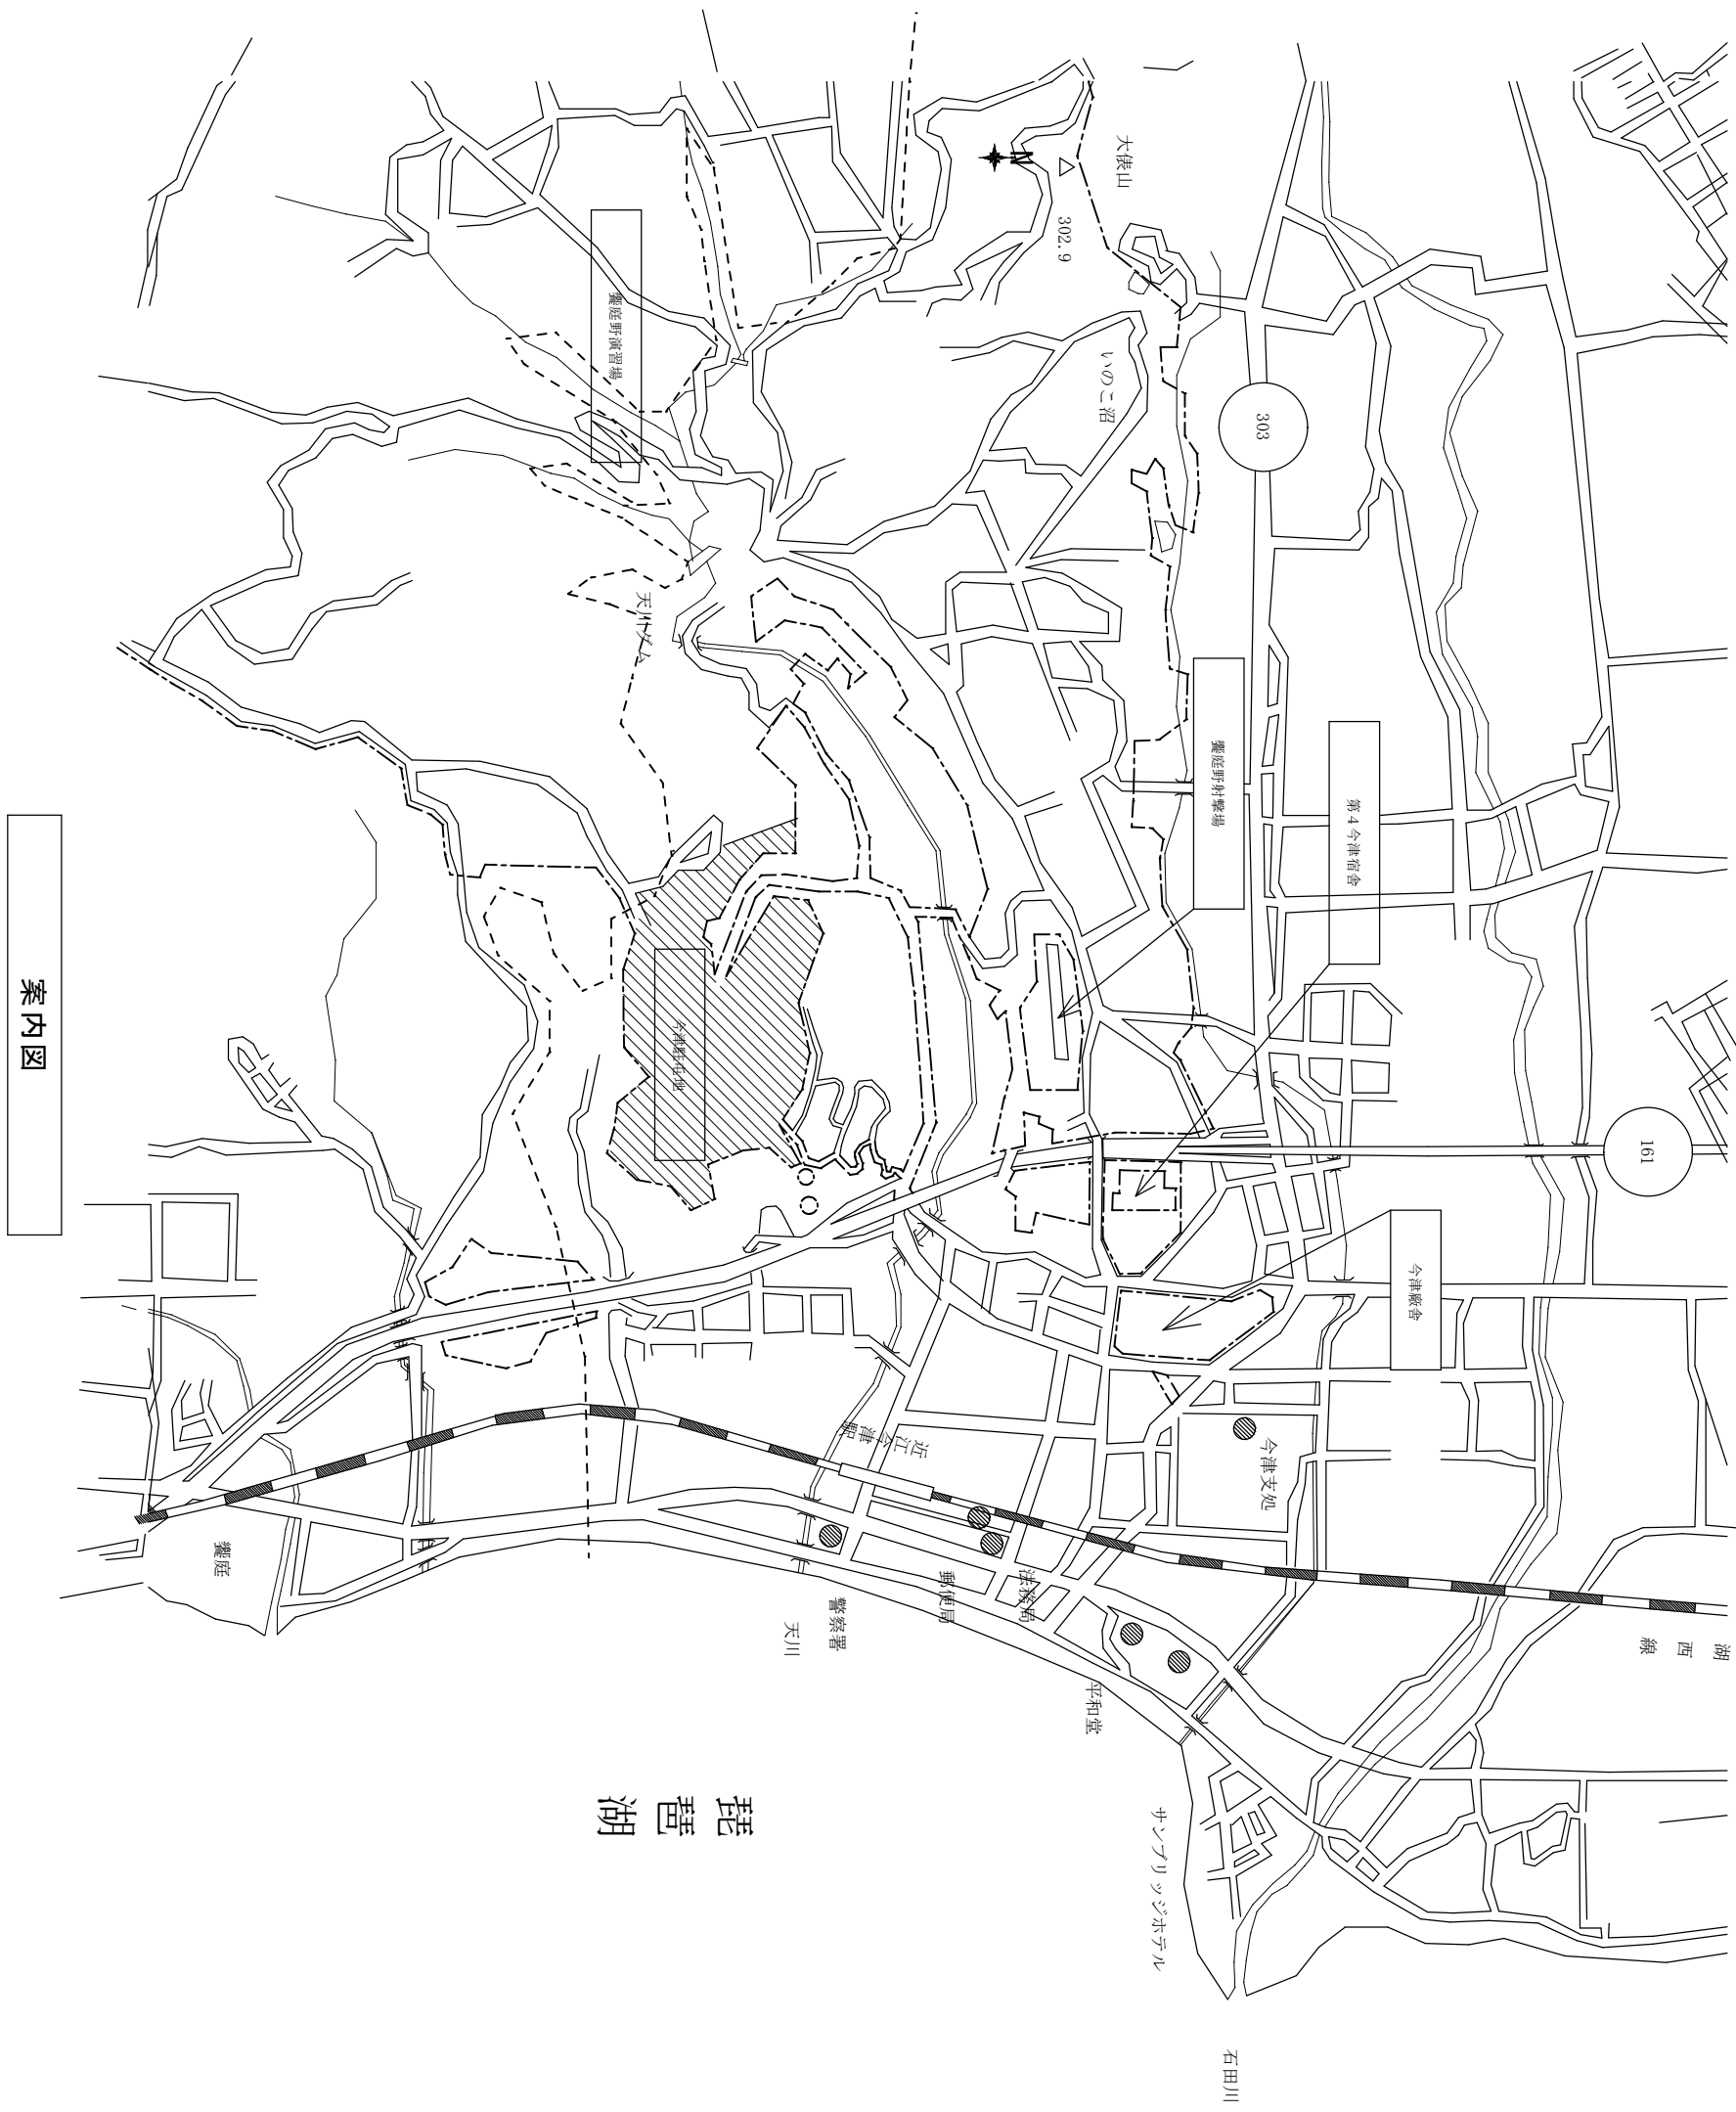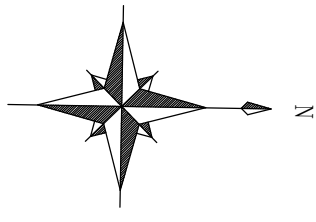


配置図

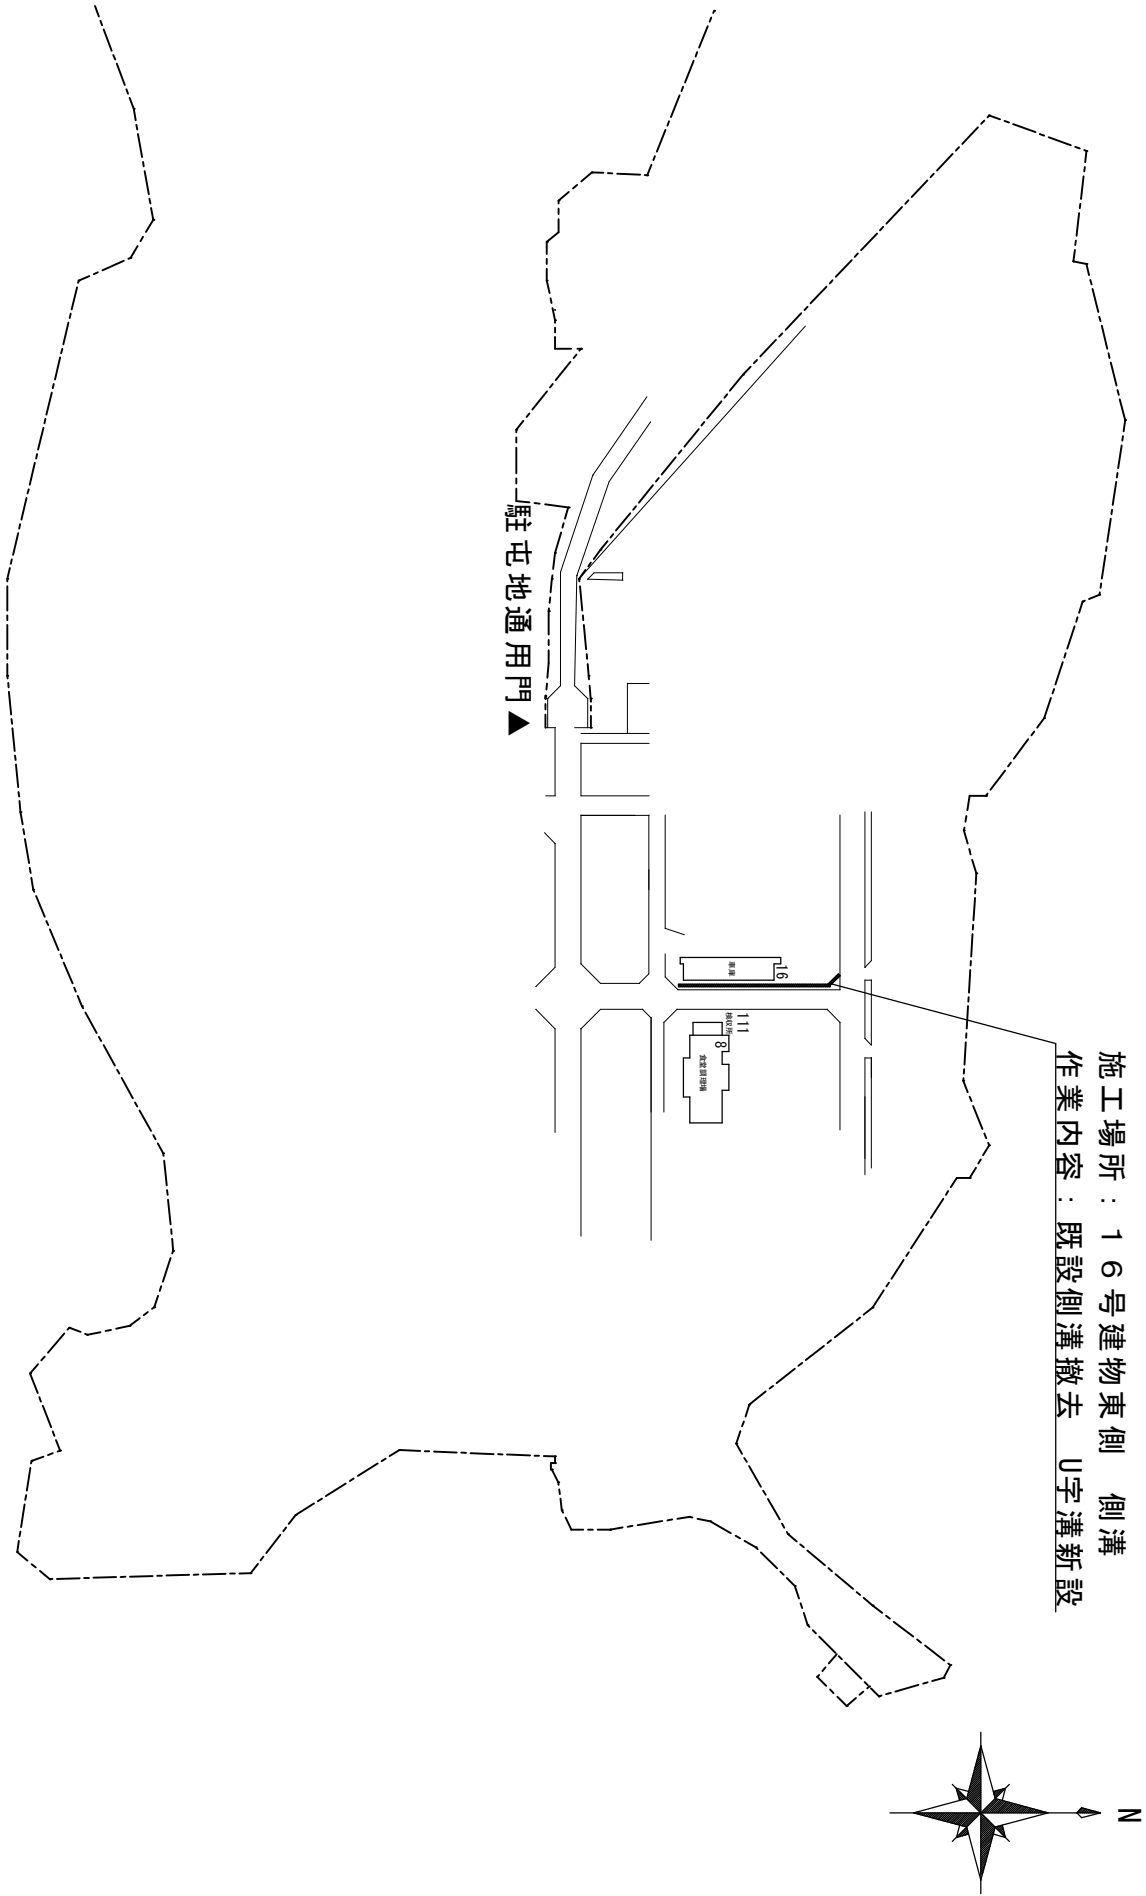

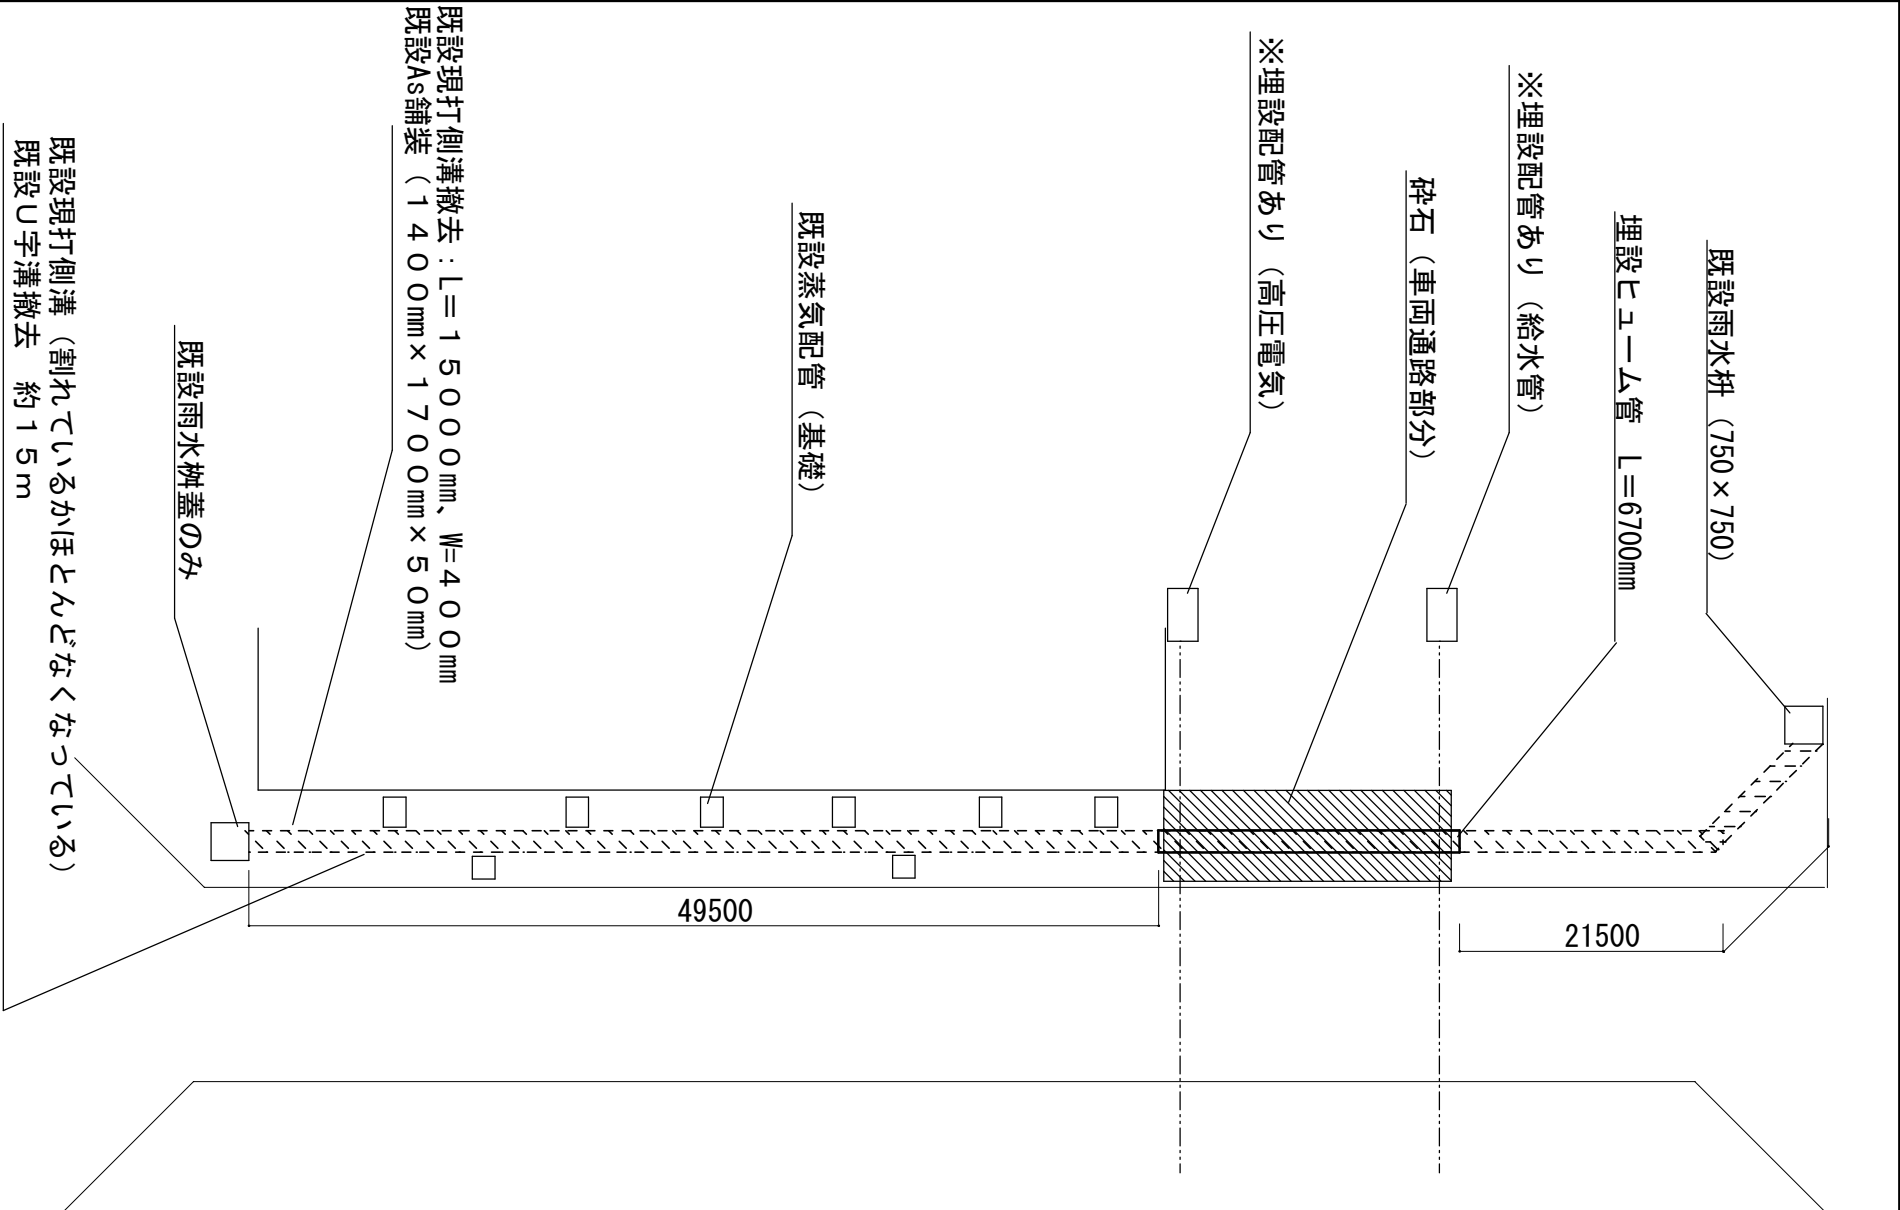


撤去前平面図

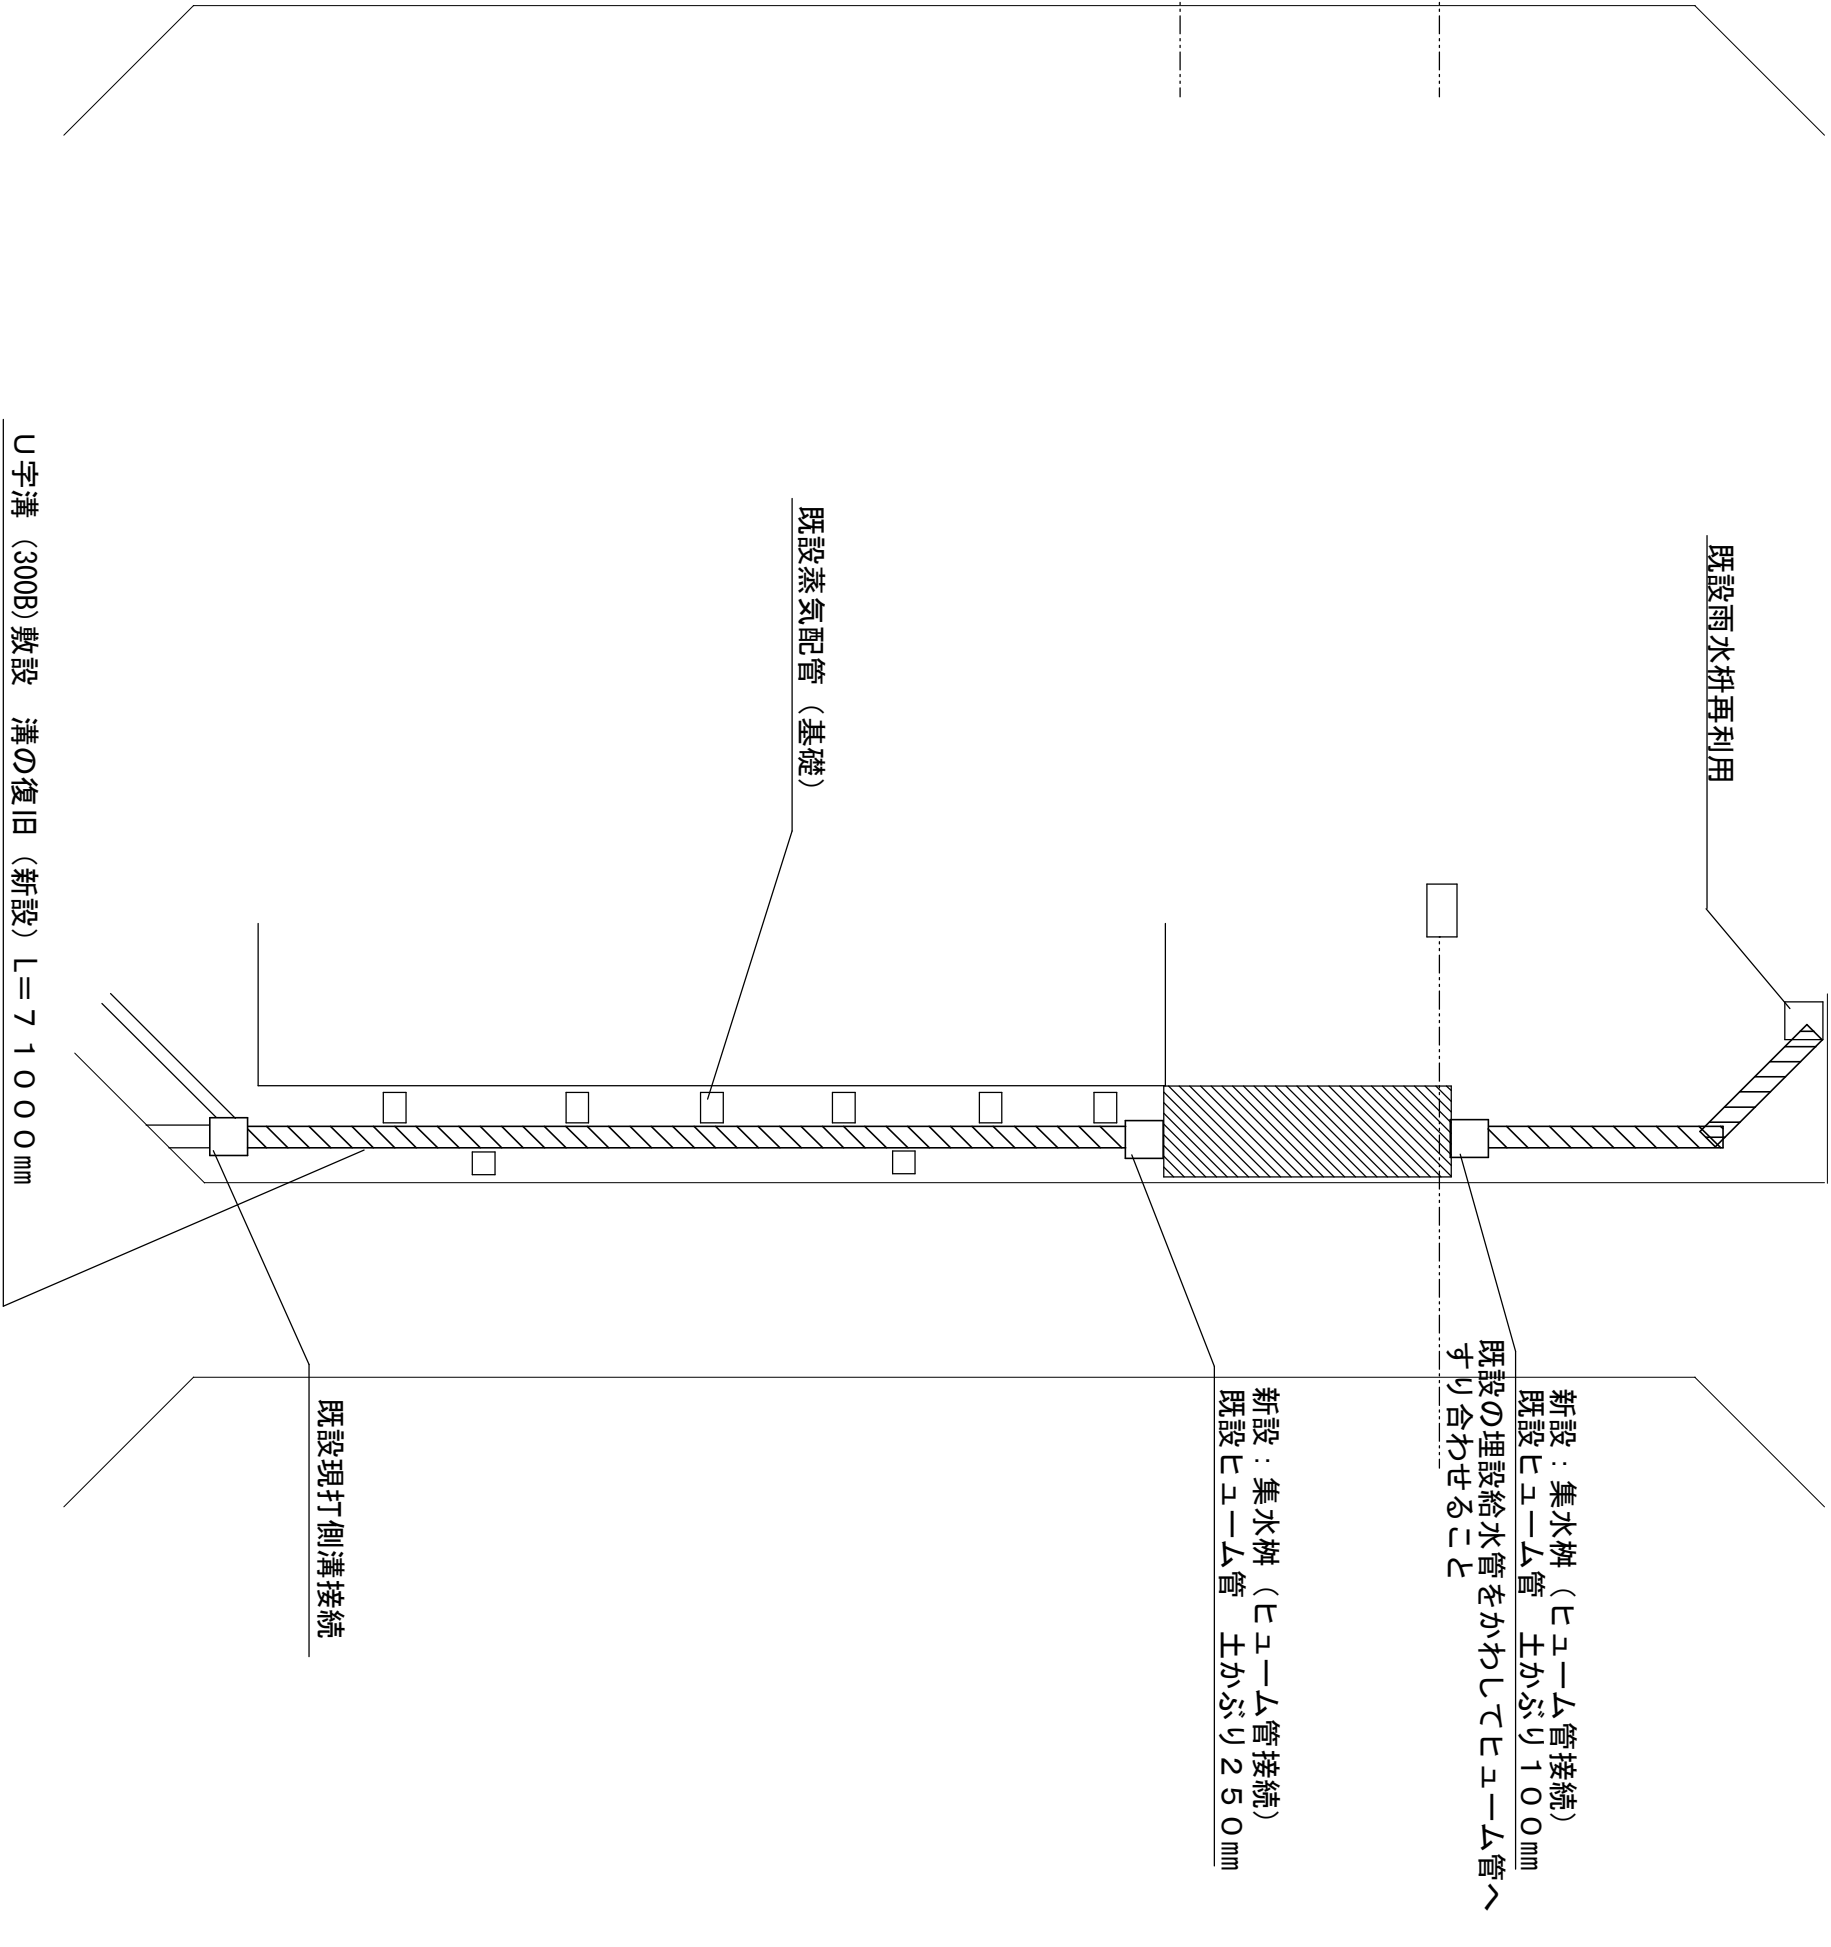



新設平面図

数量表

作業土木	床堀	16.0m ³
	埋戻し	20.0m ³
	基面整正	33.4m ³
排水構造物工	側溝工 U-300B	66.7m
集水枳工	現場打集水枳	2基
既設構造物取壊し工	枳	0.2m ³
既設構造物取壊し工	側溝	0.8m ³
般運搬処分		1m ³

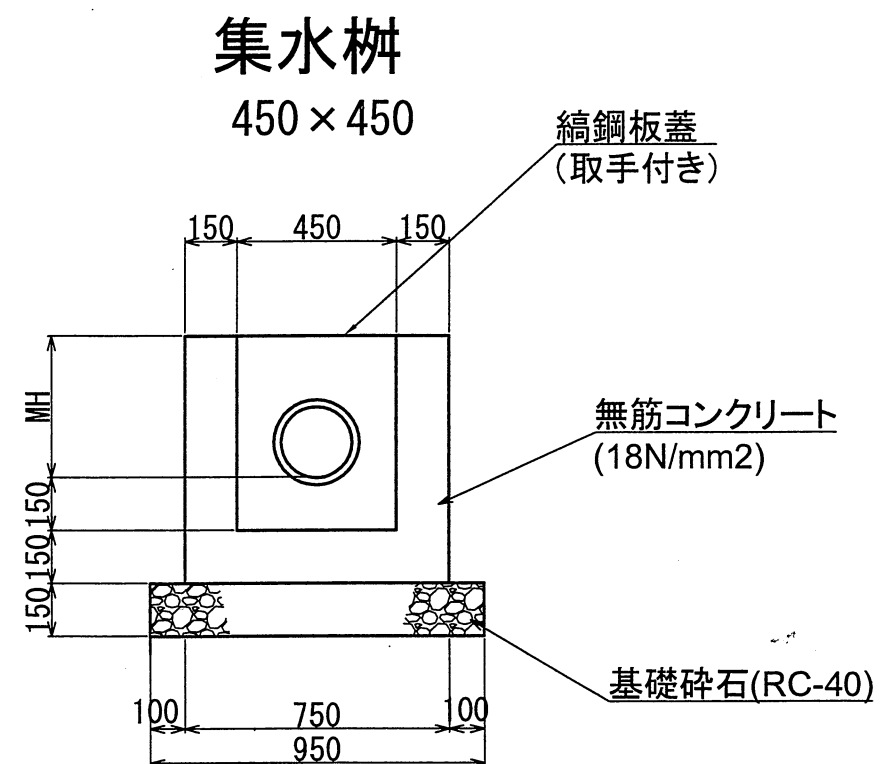

構造図

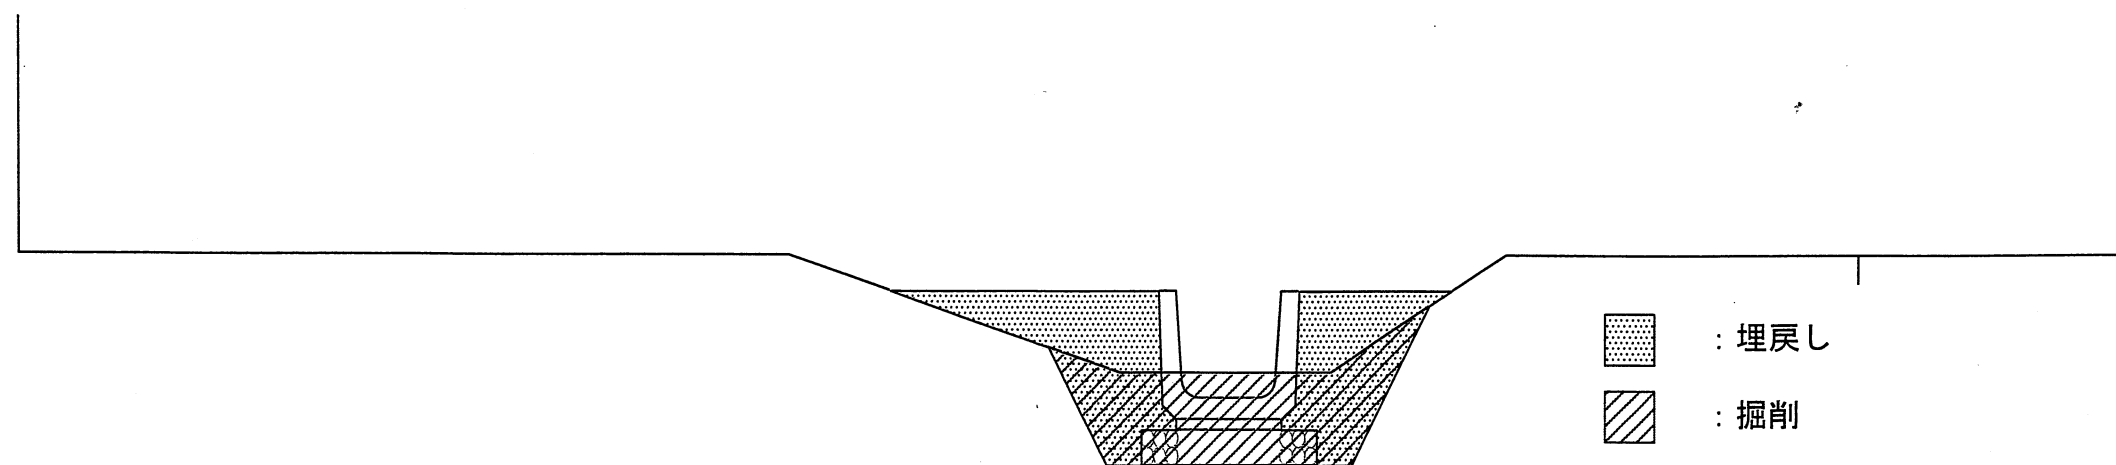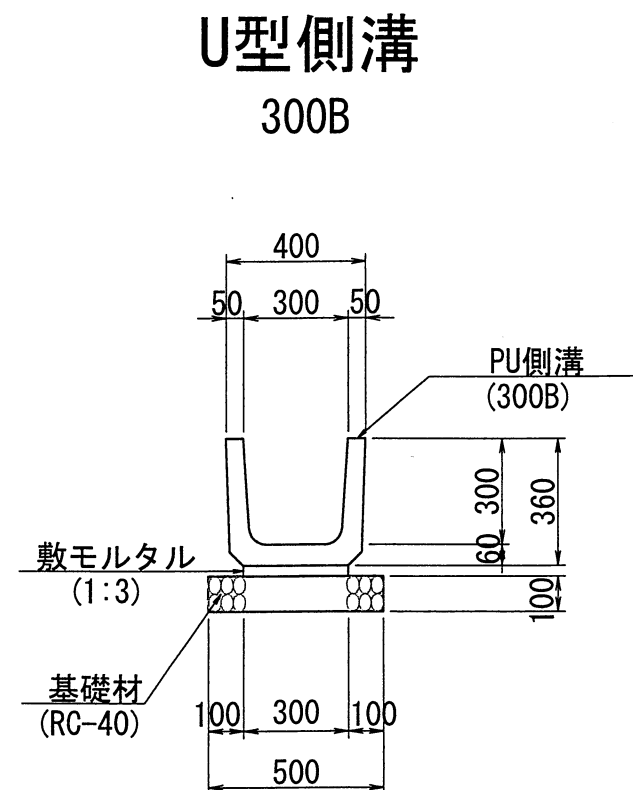

: 埋戻し
 : 掘削