

入札公告

次のとおり一般競争入札（政府調達協定対象外）に付します。

令和8年9月4日

分任契約担当官 陸上自衛隊海田市駐屯地

第350会計隊長 林 勝之

1 工事概要

- (1) 工事名 海田市（R8）体育館空調用電気改修工事
- (2) 工事場所 陸上自衛隊海田市駐屯地
- (3) 工事内容 本工事は、以下の主たる工事を行うものである。
既設キュービクル改造、屋外自立動力分電盤新設等
- (4) 工期 令和9年3月31日まで
- (5) 本工事は、工事費内訳明細書の提出を義務付ける工事である。

2 競争参加資格

- (1) 予算決算及び会計令（昭和22年勅令第165号。以下「予決令」という。）第70条及び第71条の規定に該当しない者であること。
- (2) 防衛省における令和7・8年度一般競争（指名競争）参加資格（以下「防衛省競争参加資格」という。）のうち、「電気工事」で級別の格付を受け、中国四国防衛局に競争参加を希望していること（会社更生法（平成14年法律第154号）に基づき更生手続開始の申立てがなされている者又は民事再生法（平成11年法律第225号）に基づき再生手続開始の申立てがなされている者については、手続開始の決定後、再度級別の格付を受けていること。）。
- (3) 会社更生法に基づき更生手続開始の申立てがなされている者又は民事再生法に基づき再生手続開始の申立てがなされている者（(2)の再度級別の格付を受けた者を除く。）でないこと。
- (4) 防衛省競争参加資格の「電気工事」に係る等級がC等級以上であること。
- (5) 平成23年度以降入札公告日までに、元請けとして完成・引渡しが完了した工事のうち、電気工事を施工した実績を有すること（建設共同企業体の構成員としての実績は、出資比率が20%以上のものに限る。）。

なお、当該実績が平成13年12月25日以降に完成した防衛省発注機関（契約担当官等が属する防衛省本省の内部部局、防衛大学校、防衛医科大学校、防衛研究所、統合幕僚監部、陸上幕僚監部、海上幕僚監部、航空幕僚監部、情報本部、防衛監察本部、地方防衛局並びに統合幕僚長及び陸上幕僚長、海上幕僚長又は航空幕僚長の監督を受ける陸上自衛隊、海上自衛隊及び航空自衛隊の部隊及び機関並びに防衛装備庁をいう。以下同じ。）（旧防衛施設局及び旧防衛施設支局を含む。）の発注した工事に係るものにあつては、施工成績評定通知書又は工事成績評定通知書の評定点合計（以下「評定点合計」という。）が65点未満のものを除く。

また、実績が工事成績相互利用登録機関が発注した工事で工事成績評定相互利

用対象工事に該当するものである場合は、工事成績の評定点が65点未満のものを除くこと。

- (6) (5)の施工実績が防衛省発注機関（旧防衛施設局及び旧防衛施設支局を含む。）の発注した工事（平成13年12月25日以降に完成した工事で65点以上。）の者又は提出する工程表の工程管理に対する技術的所見が適切である者。

- (7) 次の基準を全て満たす主任技術者を当該工事に配置できること。

ア 第一種電気工事士又は第三種電気主任技術者を有する。

これらと同等以上の資格を有する者と国土交通大臣が認定した者でありその旨を発注者に質疑し問題なく認められた者。

イ 平成23年度以降入札公告日までに、(5)に掲げる工事の経験を有する者である（原則、着工から完成まで従事している。）

なお、当該経験が平成13年12月25日以降に完成した防衛省発注機関（旧防衛施設局及び旧防衛施設支局を含む。）の発注した工事に係るものにあつては、評定合計が65点未満のものを除く。また、経験が工事成績相互利用登録機関が発注した工事で工事成績評定相互利用対象工事に該当するものである場合は、工事成績の評定点が65点未満のものを除く。

- (8) 一般競争参加資格確認申請書（以下「申請書」という。）及び競争参加資格確認資料（以下「資料」という。）の提出期限の日から開札の時点までの期間に、中国四国防衛局長から、「工事請負契約等に係る指名停止等の措置要領について」（防整施（事）第150号。28. 3. 31）に基づく指名停止を受けていないこと。

- (9) 入札に参加しようとする者の間に資本関係又は人的関係がないこと（資本関係又は人的関係がある者のすべてが共同企業体の代表者以外の構成員である場合を除く。）。

- (10) 中国四国防衛局管轄区域内（広島県、岡山県、山口県、島根県、鳥取県、愛媛県、香川県、徳島県、高知県）に建築業法の許可（当該工事に対応する建設業種）に基づく本店、支店又は営業所が所在すること。

- (11) 都道府県警察から暴力団関係業者として防衛省が発注する工事等から排除するよう要請があり、当該状態が継続している有資格業者でないこと。

- (12) 情報保全に係る履行体制について、適切な体制を有すると確認できる者。業務従事者若しくは親会社等の国籍が、発注者との契約に違反する行為を求められた場合に、これを拒む権利を実効性をもって法的に保障されない国又は地域に該当する者及び国連安保理決議において労働許可を提供しないことが決定されている国又は地域に該当する者は入札参加を認めない。

3 入札手続等

(1) 担当部局

〒736－8502 広島県安芸郡海田町寿町 2－1

陸上自衛隊海田市駐屯地 第350会計隊

担当 高橋

TEL 082－822－3101（内線2340） FAX 082－823－4226

メール ma350fin-ma@inet.gsdf.mod.go.jp

(2) 入札説明書の交付期間等

ア 交付期間

本公告日から令和8年9月29日まで（行政機関の休日に関する法律（昭和63年法律第91号）第1条第1項に規定する行政機関の休日（以下「行政機関の休日」という。）を除く。）の毎日、午前8時15分から午後4時まで（正午から午後1時までの間を除く。）

イ 交付方法

入札参加希望者にメール又はFAXで送付する。(1)の担当部局において交付を希望する

場合は事前に連絡を行うこと。

(3) 申請書及び資料の提出期限等

ア 提出期限 令和8年9月29日（火）午後5時

イ 提出方法 (1)の担当部局に持参又は郵送（書留郵便に限る。）若しくは託送（書留郵便と同等のものに限る。）（以下「郵送等」という。）により提出すること。郵送等の場合は、発送した旨を会計隊へご連絡下さい。

(4) 入札書の受領期限等

ア 受領期限及び提出期限 令和8年10月8日（木）午後4時

イ 提出方法 (1)の担当部局に持参又は郵送等する。

郵送等の場合は、発送した旨を会計隊へご連絡下さい。

(5) 開札の日時及び場所

ア 日時 令和8年10月9日（金）15時00分

イ 場所 陸上自衛隊海田市駐屯地 会計隊入札室（1号庁舎1階西側）

4 工事費内訳明細書の提出

(1) 第1回の入札に際し、第1回の入札書に記載される入札金額に対応した工事費内訳明細書の書面を提出しなければならない。

(2) 工事費内訳明細書の作成方法

ア 交付した数量書にある総括表の構成に対応した経費項目（直接工事費、共通仮設費、現場経費、一般管理費等）を記載することとする。

また、直接工事費の明細書については、交付した数量書に対応する摘要（土木工事にあつては規格・寸法）、数量、単位、単価、金額等を記載したものとする。また、材料費及び労務費並びに法定福利費（建設工事に従事する労働者の健康保険料等の事業主負担額をいう。）、安全衛生経費（建設工事従事者の安全及び健康の確保の推進に関する法律（平成28年法律第111号）第10条に規定する建設工事従事者の安全及び健康の確保に関する経費をいう。）及び建設業退職金共済契約（中小企業退職金共済法（昭和34年法律第160号）第2条第5項に規定する特定業種退職金共済契約のうち、建設業に係るものをいう。）に係る掛金（以下「法定福利費等」という。）を明記すること。

イ 交付する数量書記載の数量については、参考数量であることから変更してもよいものとする。

ウ 工事費内訳明細書には、必ず表紙を付けるものとし、表紙には商号又は名称

住所及び代表者氏名（紙入札方式による場合は、必ず押印する。）並びに発注者名及び工事名を記載し、表紙以外には商号又は名称、住所及び代表者氏名を記載しない。

(3) 工事費内訳明細書の提出方法等

ア 提出期限 上記 3 (3) アに同じ。

イ 提出方法 上記 3 (3) イを参照。

ウ 提出場所 上記 3 (1) に同じ。

(4) 提出された工事費内訳明細書は返却しないものとする。

(5) 工事費内訳明細書を提出しない者は、入札に参加することができない。

(6) 工事費内訳明細書の確認の結果、別表の各項に該当する場合は、入札心得書に規定する「その他入札に関する条件に違反した入札」として、当該入札参加者の入札を無効とする場合がある。

(7) 提出された工事費内訳明細書について説明を求める場合がある。

(8) 提出された工事費内訳明細書については、必要に応じ公正取引委員会へ提出する場合がある。この場合、指名停止措置要領に基づき、指名停止措置を行うことがある。

(9) 工事費内訳明細書は参考図書として提出を求めるものであり、契約上の権利義務を生じるものではない。

5 その他

(1) 手続きにおいて使用する言語及び通貨は日本語及び日本国通貨に限る。

(2) 入札保証金

免除。ただし、落札者が契約締結に応じない場合は、落札金額の 100 分の 5 以上の金額を違約金として徴収する。

(3) 契約保証金

免除。ただし、落札者は、金融機関、保証事業会社若しくは公共工事履行保証証券の保証を付し、又は履行保証保険契約の締結を行うものとする。なお保証金額又は保険金額は、請負代金の 10 分の 1（予決令第 86 条の調査を受けた者との契約については請負代金の 10 分の 3）以上とする。

(4) 入札の無効

次に掲げる入札は無効とする。

ア 本公告に示した競争参加資格のない者のした入札

イ 申請書又は資料に虚偽の記載をした者の入札

ウ 入札に関する条件に違反した入札

(5) 落札者の決定方法

予決令第 79 条の規定に基づいて作成された予定価格の制限の範囲内で最低の価格をもって有効な入札を行った者を落札者とする。ただし、落札者となるべき者の入札価格によっては、その者により当該契約の内容に適合した履行がなされないおそれがあると認められるとき、又はその者と契約を締結することが公正な取引の秩序を乱すこととなるおそれがあり著しく不適当であると認められるときは、予定価格の制限の範囲内の価格をもって入札した他の者のうち最低の価格をもって入札した

者を落札者とすることがある。

(6) 配置予定主任技術者の確認

落札者決定後、発注者支援データベース・システム等により配置予定の主任技術者の配置違反の事実が確認された場合、契約を結ばないことがある。

なお、種々の状況からやむを得ないものとして承認された場合のほかは、配置予定の主任技術者の変更を認めない。

(7) 落札者となるべき者の入札価格が予決令第85条の規定に基づいて作成された基準（以下「調査基準価格」という。）を下回っている場合は、予決令第86条の調査（以下「低入札価格調査」という。）を行うので、協力しなければならない。

(8) 専任の監理技術者等の配置が義務付けられている工事において、調査基準価格を下回った価格をもって契約する場合においては、監理技術者等とは別に同等の要件を満たす技術者の配置を求めることがある。

(9) 入札後、契約を締結するまでの間に、都道府県警察から暴力団関係者として防衛省が発注する工事等から排除するよう要請があり、当該状態が継続している有資格者とは契約を行わない。

(10) 請負金額が300万円以上の場合、前払金保証証書の寄託を条件に、申請に基づき請負金額の10分の4以内の範囲内で前金払いに応ずる。ただし、低入札価格調査を受けた者との契約については、前金払の割合を請負代金額の10分の2以内とする。

(11) 契約書は作成する。

(12) 中部方面会計隊入札公告HP (<https://www.mod.go.jp/gsdf/mae/mafin/>) に掲示している「建設工事に係る入札心得書等」を承知のうえ、入札に参加すること。

(13) 関連情報を入手するための照会窓口

上記3（1）に同じ。

(14) 競争参加資格の級別の格付を受けていない者の参加

上記2（2）に掲げる競争参加資格の級別の格付を受けていない者も上記3（3）により申請書及び資料を提出することができるが、競争に参加するためには、開札の時点において当該資格の格付を受け、かつ、競争参加資格の確認を受けていなければならない。

(15) 代表者以外での入札については入札までに委任状を提出すること。（様式随意）

(16) 詳細は、入札説明書による。

工事仕様書

- 1 工事件名 海田市（R8）体育館空調用電気改修工事
- 2 工事場所 広島県安芸郡海田町寿町2番1号（陸上自衛隊海田駐屯地）
- 3 工期 契約締結日から令和9年3月31日
- 4 工事概要（細部設計数量表及び図面参照）

- (1) 既設キュービクル改造 1基
- (2) 新キュービクル製作・設置（基礎込） 1基
- (3) 屋外自立電灯分岐盤新設 1面
- (4) 屋外自立動力分電盤新設 4面
- (5) 配線・配管工事（高圧・低圧・制御） 1式
- (6) 高圧気中開閉器新設・既設高圧気中開閉器撤去 各1台
- (6) 耐圧試験等各種試験 1式
- (7) 中央監視装置設定 1式
- (8) 産業廃棄物処理（リサイクル・建設残土） 1式

5 一般事項

(1) 適用基準等

本工事の施工は、本仕様書によるほか、設計図、公共工事標準仕様書・標準図、各メーカーの施工法に定めるところに従い誠実に行うものとする。

また、これに定めのない事項については、監督官との協議による。

(2) 安全確保

施設等に損傷を与えないよう十分注意して施工するものとし、万が一破損させた場合は、速やかに監督官に報告するとともに、請負者の負担において原形に復旧するものとする。

(3) 現場管理

ア 元請負者が下請負者と契約して行う工事では、契約後、請負者が監督官へ「施工体制台帳」を提示しなければならない。

イ 施工に先立ち作成する施工計画書には、本工事の内容に応じた安全対策の具体的な計画を記載し、監督官に提出しなければならない。

ウ 工事内容に応じて危険防止の為の措置を講ずるとともに、機会ある毎に作業員に対しても注意喚起すること。

エ 各種資格を必要とする工事については確実に有資格者が施工を行うこと。

(4) 工事写真

撮影要領は、「工事写真の撮り方 改訂第3版建築・建築設備編」を参考とすること。

(5) 発生材の処理

請負者は、施工により生じた金属類については、指定の場所に整理のうえ、発生材報告書及び発生材置場の状況写真を添えて監督官に提出する。

(6) 産業廃棄物の処理等

本工事により発生する産業廃棄物の処分は、「産廃物の処理及び清掃に関する法律」に基づいて適正に処分する。

(7) 使用材料および出荷証明

本工事に使用する資材は本設計図書に適合するものとし、すべて新品とし、全ての使用資材の出荷証明を提出すること。

(8) 本工事で使用する電気、水は請負者が用意し、官側のものは使用しないこと（発電機、給水タンク等で対応すること。）

ただし試運転時に使用する水・電気は除く。

(9) 工事実施時間

本工事の実施は工期内の平日 8 時 30 分から 17 時を基準とする。

ただし、停電や断水、特に室内で騒音が酷い工事についてはこの限りではない。

土日祝での施工は事前に監督官の許可を受けること

(10) 瑕疵担保

本工事完了から露出部分については 1 年、隠蔽部については 2 年の間の瑕疵担保期間を設けるものとする。

6 特記事項

(1) 請負者は本工事受注後速やかに現地調査を行い、新 Q B 製作図及び既設 Q B 改造図を作成し、官側監督官及び電気主任技術者の承認を得ること。

(2) キュービクルの設置、改造に伴い駐屯地内の一部停電が発生するため、土日祝日での作業となる。日程調整については、建物使用部署及び停電の影響が生じる部署との調整が必要なため、できる限り早めに調整を行い、停電日決定後速やかに停電計画書を提出し官側の承認を得る。

(3) 本工事で使用する資材は全て事前に材料申請を行い、監督官の承認を受けると共に、搬入後出荷証明を提出すること。

(4) 本工事に必要な各種試験を実施し、報告書（写真込）を提出する。

(5) 本役務実施に伴い、現場代理人及び主任技術者を選任すること。

主任技術者は第 1 種電気工事士、1 級電気工事施工管理技士、第 1・2・3 種電気主任技術者の資格を有するものとする。

(6) 新 Q B に使用する変圧器、新 Q B 及び改造 Q B に使用する絶縁監視装置は官給品支給とする。詳細は図面を参照。

(7) 本工事で排出した掘削土、アスファルトくずは建設残土、リサイクルとして処理を行う。建設残土として受け入れが難しい場合は産業廃棄物として処理を行うこと。

ただし、設計変更の対象とはしない。

7 提出書類

本工事で請負者が提出するものは以下のとおりとする。

(1) 工事費内訳明細書（入札価格での内訳明細・契約後すみやかに） 1 部

(2) 現場代理人・施工管理者指名届及び履歴簿（契約後すみやかに） 1 部

(3) 工程表（契約後すみやかに） 1 部

(4) 実施工程表（施工完了後） 1 部

(5) 工事日報

（短期の場合は施工完了後・1 か月以上の施工日を要する場合は 1 週間毎） 1 部

(6) 打合せ簿（その都度・施工計画、材料申請、停電計画書、出荷証明、産業廃棄物関連書類、試験報告書等特に様式を定めていないものはすべて打合せ簿と併せて提出する。） 2 部

(7) 材料搬入報告書（工事資材の搬入に際し、その都度提出） 1 部

(8) 発生材報告書（有価物を発生材置場に搬入する前） 1 部

(9) 完成通知書（施工完了日） 1 部

(10) 引渡書（施工完了日） 1 部

(11) 工事写真 1 部

8 完成検査

本工事の完成検査は、現場検査及び書類検査の受検態勢が完了した旨の通知を受けた日から 14 日以内に検査官により実施する。


設計数量表

項目	名称	摘要	単位	所要量
I 新営電気設備工事				
1 配管工事				
(1) 保護用合成樹脂被覆鋼管	屋外露出配管	GLT92	m	16.8
(2) 保護用合成樹脂被覆鋼管	屋外露出配管	GLT82	m	16.8
(3) 保護用合成樹脂被覆鋼管	屋外露出配管	GLT70	m	10
(4) 保護用合成樹脂被覆鋼管	屋外露出配管	GLT42	m	1.5
(5) 保護用合成樹脂被覆鋼管	屋外露出配管	GLT54	m	1.5
(6) 保護用合成樹脂被覆鋼管	屋外露出配管	GLT28	m	20.1
(7) 耐衝撃硬質塩化ビニル管	屋外露出配管	HIVE16	m	3.6
(8) プルボックス	SUS製 200角	屋外	個	2
(9) プルボックス	鋼製 200角	屋内	個	1
(10) メタルモール	MMB		m	1
2 配線工事				
(1) 6kV架橋ポリエチレン絶縁耐燃性ポリエチレンシースケーブル		6kV CET38sq	m	82.4
(2) 600V架橋ポリエチレン絶縁耐燃性ポリエチレンシースケーブル		600V CET200sq	m	308
(3) 600V架橋ポリエチレン絶縁耐燃性ポリエチレンシースケーブル		600V CET150sq	m	308
(4) 市内対ポリエチレン絶縁耐燃性ポリエチレンシースケーブル		管内CPEE-SΦ1.2-5P	m	82.4
(5) 制御用絶縁ビニルシースケーブル		管内CVV1.2-8C	m	50.7
(6) 端末処理材	屋外 6kV CVT38sq	耐塩	箇所	1
(7) 端末処理材	屋内 6kV CVT38sq		箇所	1
(8) 端子接続	デマンド線	5P	箇所	1
3 地中線路				
(1) 保護用合成樹脂被覆鋼管		GLT70	m	175
(2) 波付硬質合成樹脂管		FEP30	m	222
(3) 波付硬質合成樹脂管		FEP65	m	29.7
(4) 波付硬質合成樹脂管		FEP80	m	487
(5) 波付硬質合成樹脂管		FEP100	m	487
(6) 埋設標識シート	地中管路	W150 2倍 低圧・高圧	m	372
(7) ハンドホル据付	国土交通省型H2-9	鋳鉄製蓋T-20	箇所	3
(8) ハンドホル据付	国土交通省型H2-9	鋳鉄製蓋T-6	箇所	4
(9) ハンドホル据付	国土交通省型H-B	鋳鉄製蓋T-20	箇所	2
4 架空線路				
(1) 高圧気中負荷開閉器		重耐塩 6kV200A	台	1
(2) 腕金	AS取付用・端末処理材取付用		個	2
5 受変電設備				
(1) キュービクル	受配電盤・低圧盤×3・切替盤	絶縁監視(官給品)・基礎設置含	組	1
(2) 変圧器	1Φ100KVA	労務のみ	台	1
(3) 変圧器	3Φ100KVA	労務のみ	台	2


			仕様書番号	4 / 1 2
項目	名称	摘要	単位	所要量
6 接地工事				
(1) 接地極打込式	銅覆銅棒 単独打込	ELA 他	箇所	9
(2) 接地極埋設標示	金属製 接地抵抗測定		箇所	1
7 電力設備工事				
(1) 電灯分電盤設置	製作・設置・基礎・土工含む		面	1
(2) 動力分電盤	製作・設置・基礎・土工含む		面	4
(3) 端子盤取付	屋内12P	400×300鋼製ボックス	面	1
8 土工				
(1) 掘削			m ²	139
(2) 埋戻し	発生土		m ³	63.3
(3) 埋戻し	購入土		m ³	34.7
(3) -2 購入土			m ³	34.7
(4) 発生土場外処分	処分：15km程度	建設残土	t	114
(7) 基礎碎石	ハンドホール用	RC-40	m ²	2.43
(8) 下層路盤（車道・路肩部）		アスファルト舗装部	m ²	25.4
(9) 上層路盤（車道・路肩部）		アスファルト舗装部	m ²	14.1
(8) 再生アスファルト舗装			m ²	101
(9) 乳剤散布	PK-4		m ²	101
(10) インターロッキング 敷設	歩行用・敷き砂、本体敷設、目地砂・転圧・清掃		m ²	17.8
(11) インターロッキング 敷設	車両用・敷き砂、本体敷設、目地砂・転圧・清掃		m ²	12.7
9 中央監視装置設定	受電室内 B-NET		式	1
10 耐圧試験費			式	1
11 消防署届出	書類作成・提出・検査受		式	1
II 改修電気設備工事				
1 撤去工事				
(1) 高圧気中開閉器撤去			台	1
(2) アスファルト舗装破砕			m ³	6.39
(4) インターロッキング 撤去	歩行用		m ³	1.14
(5) インターロッキング 撤去	車両用		m ³	1.02
2 キュービクル改造工事	既設		式	1
3 仮設工事	高所作業車	12m程度	日	2
4 はつり工事				
(1) 機械はつり	貫通孔Φ50	壁厚150～200	箇所	2

			仕様書番号	5 / 1 2
項目	名称	摘要	単位	所要量
Ⅲ 産業廃棄物積込・運搬・処分				
(1) アスファルトリサイクル処理			m ³	6.39
(2) インターロッキング リサイクル処理			m ³	2.16

※設計数量については、大きく相違がある場合をのぞき設計変更の対象としない。

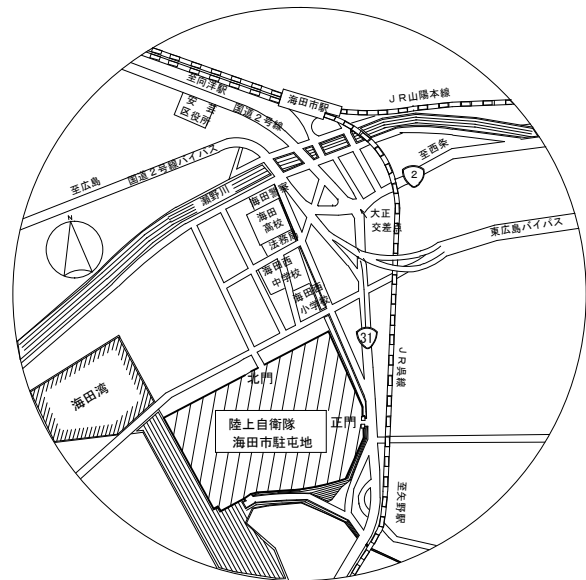



案内図 NS

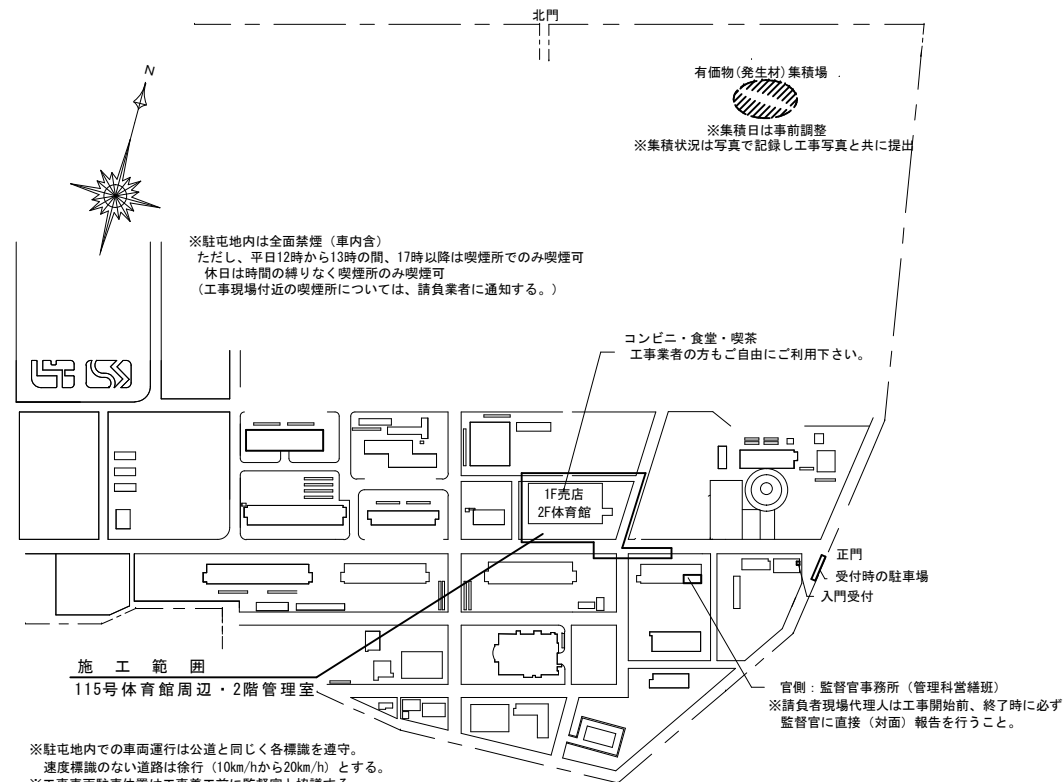

配置図 S=1：5000

※施工場所及び売店、工事監督官事務所以外の施設への立ち入りは禁止とする。
※施工写真以外の撮影は禁止とする。

工 事 件 名	海 田 市 （ R 8 ） 体 育 館 空 調 用 電 気 改 修 工 事	図 名	案 内 図 ・ 配 置 図	縮 尺	図 面 番 号
	陸 上 自 衛 隊 海 田 市 駐 屯 地 業 務 隊 管 理 科 営 繕 班			図 示	6 / 12


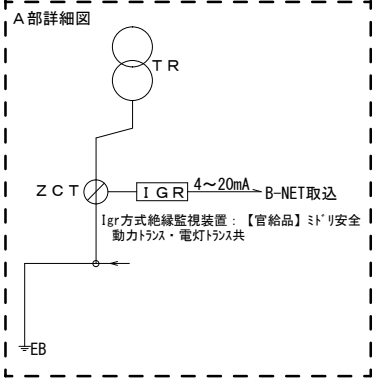
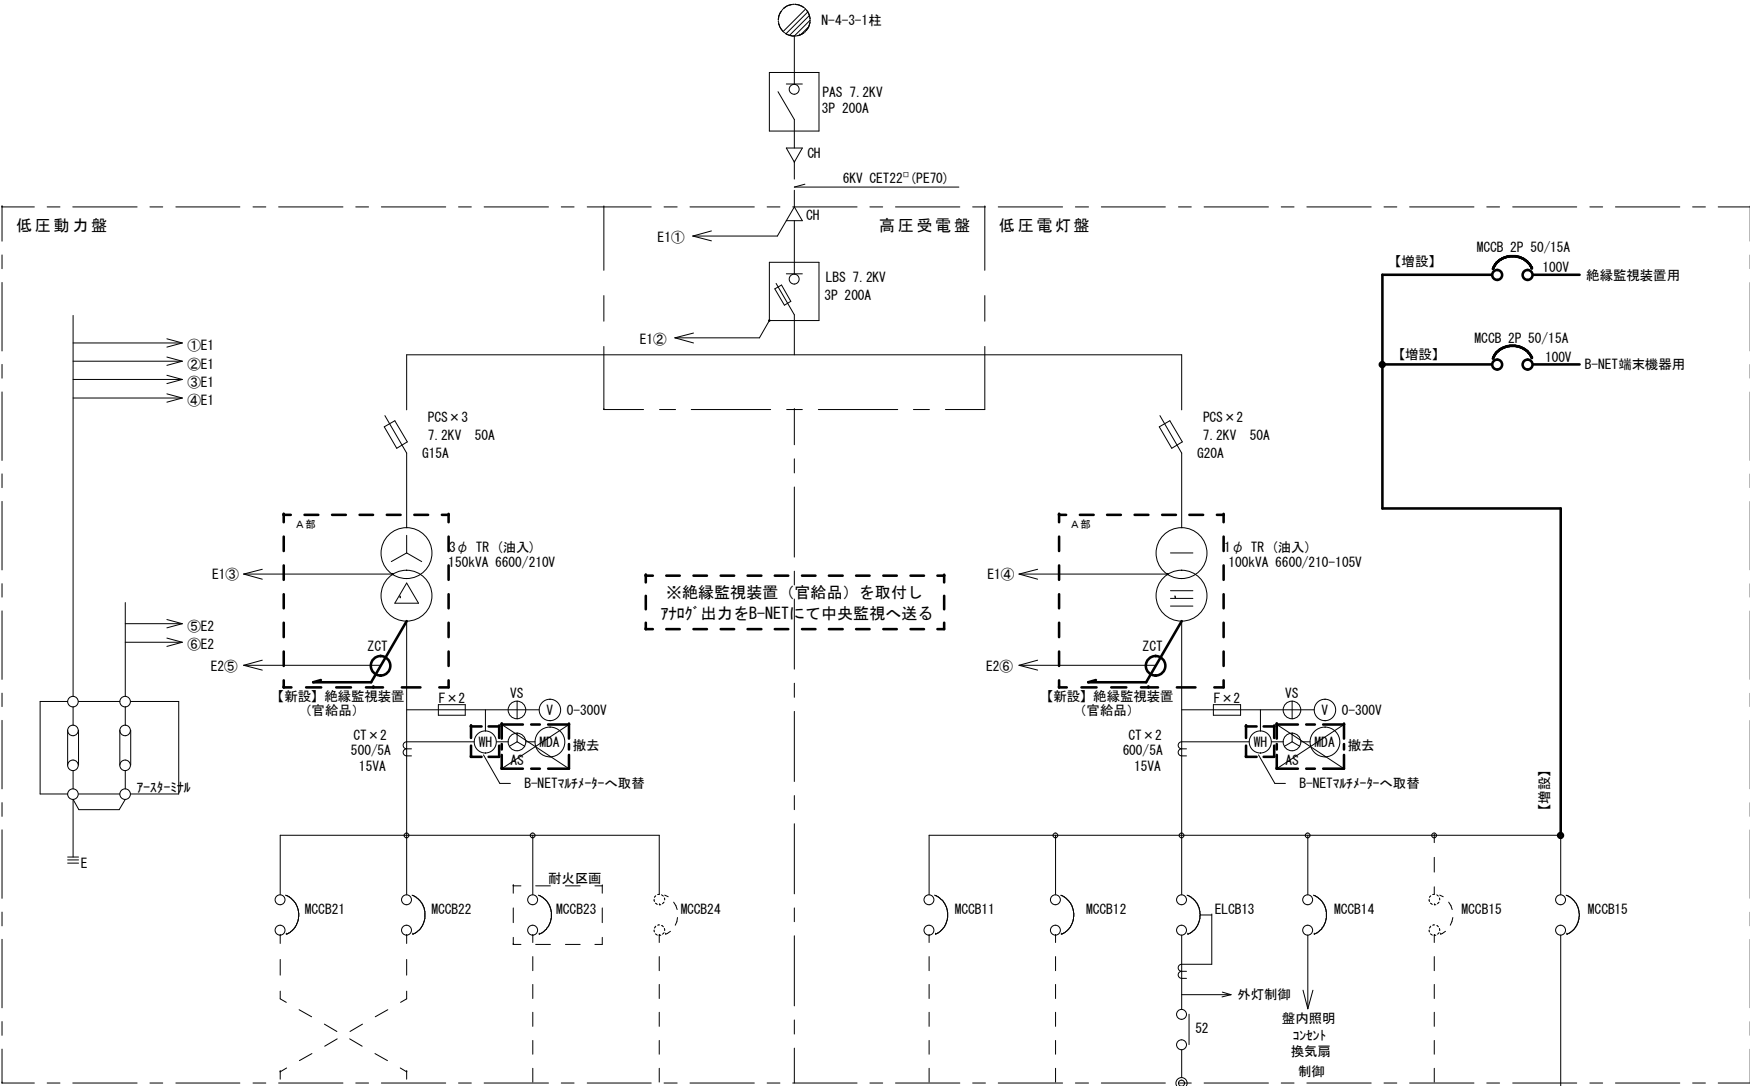


【Igr方式絶縁監視装置官給品明細】
絶縁監視電圧発生器 (CCT-30付) IGR-500 1組
絶縁監視装置 (1回路型4-20A出力付) IGR-500-B1 2個
零相変流器 (貫通型Φ40) ZT-40C 2個




負荷名称	LP-M (一般)	LP-M (共通)	消火ポンプ盤	スペース
負荷容量	74.812kw	59.05kw	3.7kw	
MCCB型式	EA403A	EA403A	DT53H	EA225H
MCCB容量	MCCB 3P 400AF 35KA 350AT	MCCB 3P 400AF 35KA 350AT	MCCB 3P 50AF 10KA 50AT (耐熱)	MCCB 3P 225AF 25KA
ケーブルサイズ	CET200 [□]	CVT150 [□]	FP5.5 [□]	

LP-M (一般)	LP-M (共通)	外灯	盤内	スペース	訓練用分電盤	負荷名称
77.365kVA	83.896kVA	2.25kVA	0.32kVA			負荷容量
EA403A	EA403A	SG52A	SA52A	EA225H	EA225H	MCCB型式
MCCB 3P 400AF 35KA 400AT	MCCB 3P 400AF 35KA 400AT	ELCB 2P 50AF 10KA 20AT	MCCB 2P 50AF 25KA 30AT	MCCB 3P 225AF 25KA	MCCB 3P 225AF 25KA 125AT	MCCB容量
CET325 [□]	CVT250 [□]	FP5.5 [□]				ケーブルサイズ

増設構内電気配線図 S=1:400

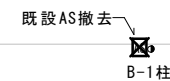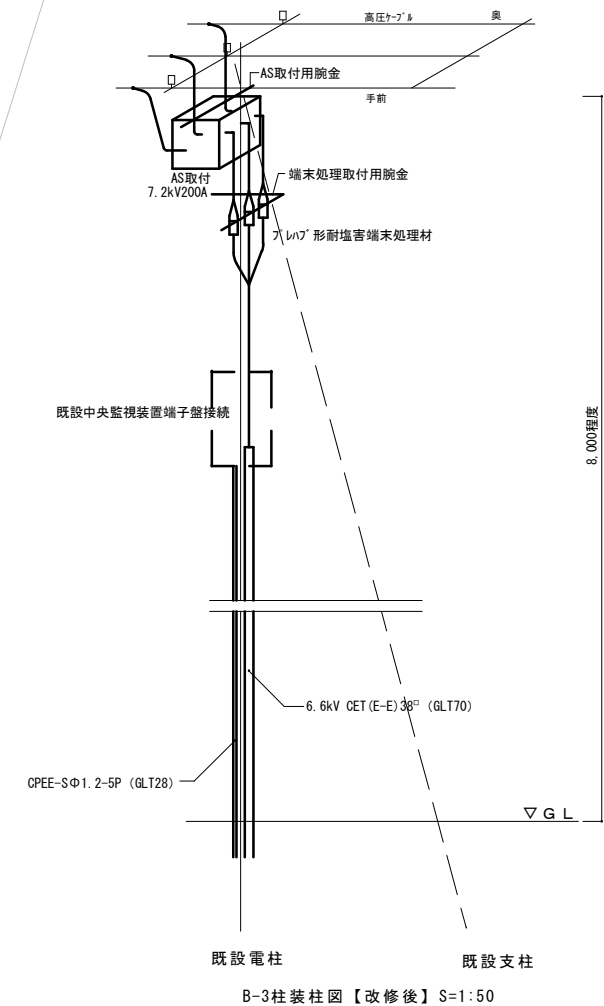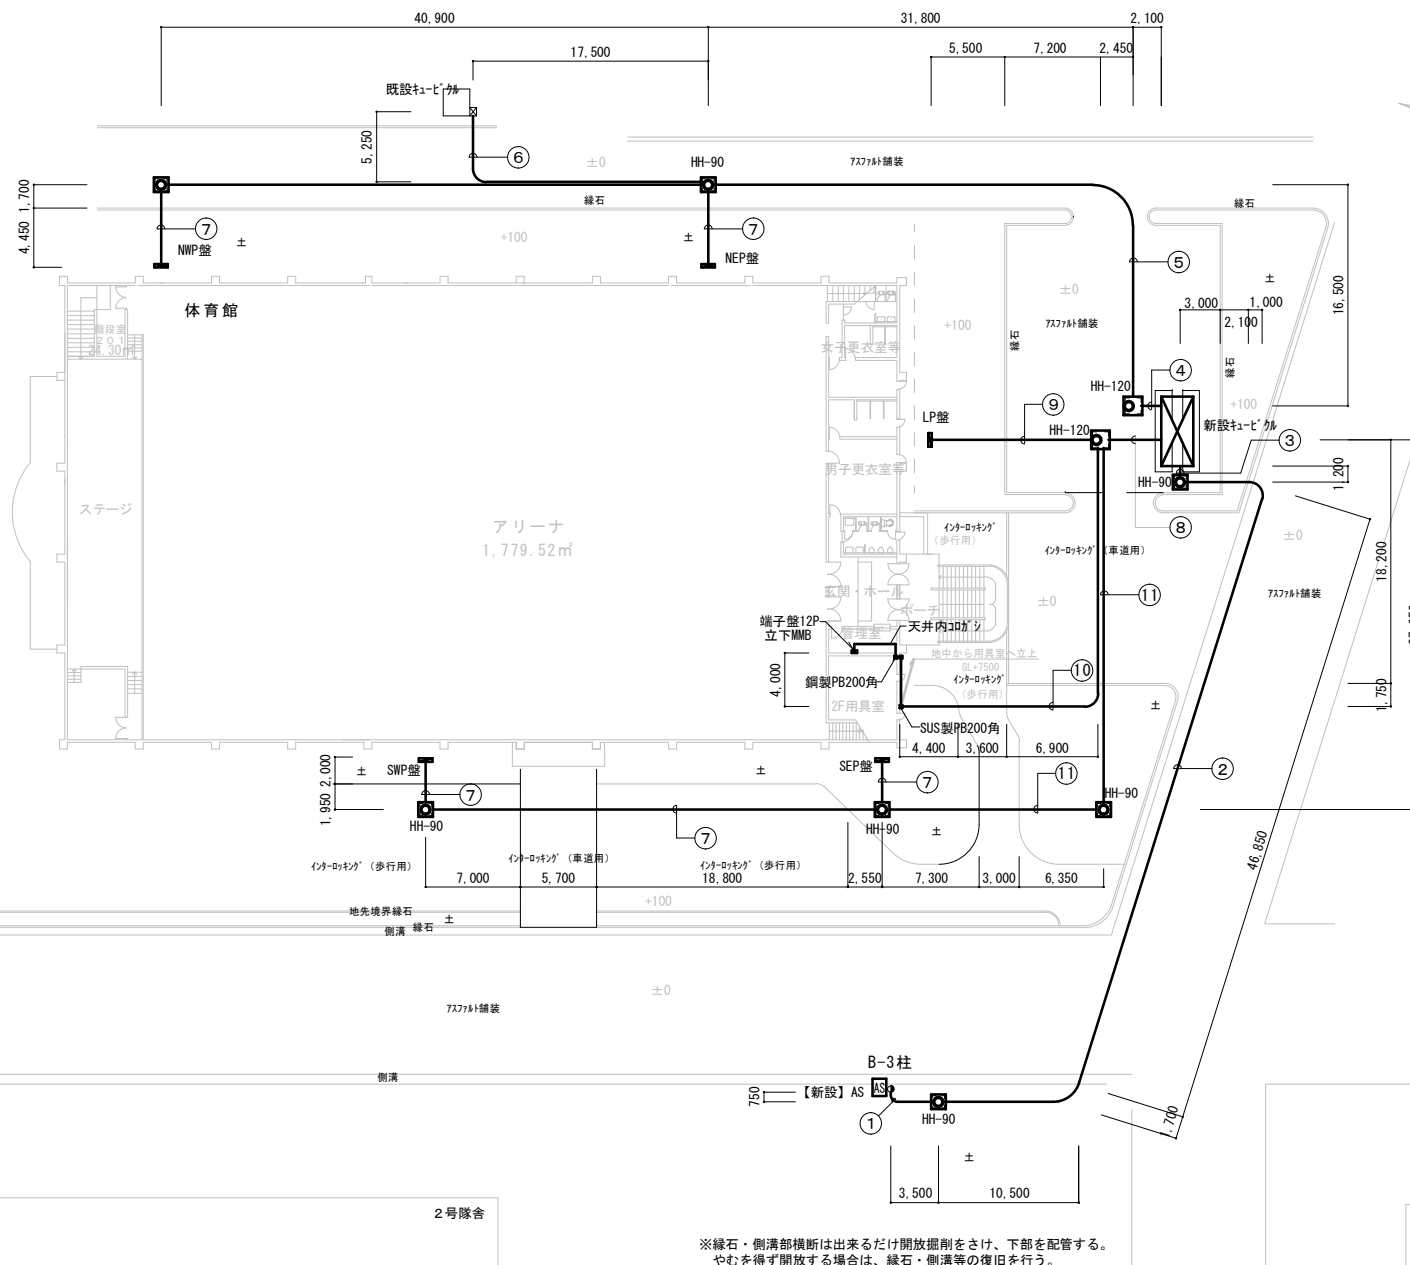

工事件名	海田市（Ｒ８）体育館空調用電気改修工事	図面名称	増設構内電気配線図・装柱図	縮 尺	図面番号
	陸上自衛隊海田市駐屯地業務隊 管理科 営繕班			NS	9/12

 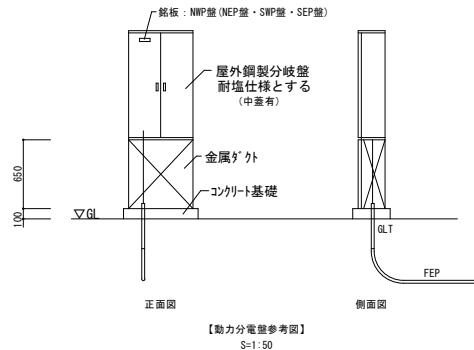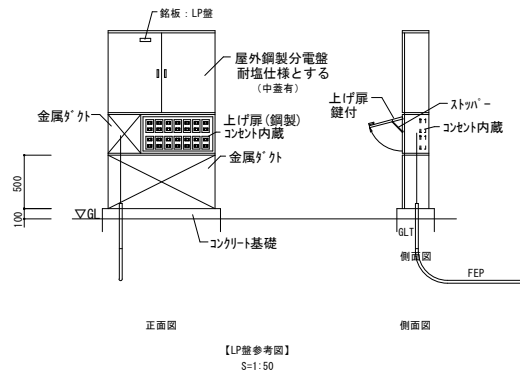

工事件名	海田市（Ｒ８）体育館空調用電気改修工事	図面名称	新設電灯・動力盤図・標準掘削・敷設詳細図	縮 尺	図面番号
	陸上自衛隊海田市駐屯地業務隊管理科営繕班			NS	10/12

図面内 番号	地中管路	数量 m	立上・下管路	数量 m	管路内線種	数量 m	架空線種	数量 m	図面内 番号	地中管路	数量 m	立上・下管路	数量 m	管路内線種	数量 m	屋内配管	数量 m
①	GLT70	3.8	GLT70	5.6	6.6kV CET38sq	12.85			⑥	FEP30	22.3	GLT28	0.8	CPEE-SΦ1.2-5P	23.55		
	FEP30	3.8	GLT28	5.6	CPEE-SΦ1.2-5P	9.85			⑦	FEP100	96.95	GLT92	5.4	600V CET200sq	100.55		
②	GLT70	64.2			6.6kV CET38sq	65.15				FEP80	96.95	GLT82	5.4	600V CET150sq	100.55		
	FEP30	64.2			CPEE-SΦ1.2-5P	65.15				FEP100	96.95	GLT92	5.4	空	100.55		
	GLT70	64.2			空					FEP80	96.95	GLT82	5.4	空	100.55		
③	GLT70	1.75	GLT70	1	6.6kV CET38sq	4.4			⑧	FEP100	5.55	GLT92	1	600V CET200sq	7.75		
	FEP30	41.2	GLT42	1.5	CPEE-SΦ1.2-5P	4.4				FEP100	5.55	GLT92	1	600V CET200sq	7.75		
	GLT70	40.7	GLT54	1.5	空					FEP80	5.55	GLT82	1	600V CET150sq	7.75		
④	FEP100	2.7	GLT92	1	600V CET200sq	5.3				FEP80	5.55	GLT82	1	600V CET150sq	7.75		
	FEP100	2.7	GLT92	1	600V CET200sq	5.3				FEP65	5.55	GLT70	1	600V CET100sq	7.75		
	FEP80	2.7	GLT82	1	600V CET150sq	5.3				FEP30	5.55	GLT28	1	CVV1.25sq-8C	7.75		
	FEP80	2.7	GLT82	1	600V CET150sq	5.3			FEP100	5.55	GLT92	1	空				
	FEP30	2.7	GLT28	1	CPEE-SΦ1.2-5P	5.3			FEP80	5.55	GLT82	1	空				
	FEP100	2.7	GLT92	1	空				⑨	FEP65	12.1	GLT70	1.2	600V CET100sq	13.9		
FEP80	2.7	GLT82	1	空				FEP65		12.1	GLT70	1.2	空				
⑤	FEP100	48.3			600V CET200sq	48.3			⑩	FEP30	34.25	GLT28	11.7	CVV1.25sq-8C	50.65	MMB	1
	FEP100	48.3			600V CET200sq	48.3			⑪	FEP100	41.05			600V CET200sq	42.55		
	FEP80	48.3			600V CET150sq	48.3				FEP100	41.05			600V CET200sq	42.55		
	FEP80	48.3			600V CET150sq	48.3				FEP80	41.05			600V CET150sq	42.55		
	FEP30	48.3			CPEE-SΦ1.2-5P	48.3				FEP80	41.05			600V CET150sq	42.55		
	FEP100	48.3			空	48.3				FEP100	41.05			空			
	FEP80	48.3			空	48.3				FEP80	41.05			空			
工事件名	海田市（R 8）体育館空調用電気改修工事						図面名称		新設電気配管・配線規格・数量表						図面番号		
陸 上 自 衛 隊 海 田 市 駐 屯 地 業 務 隊 管 理 科 営 繕 班																1 2 ／ 1 2	