

令和8年9月8日

八尾駐屯地におけるオープンカウンター方式による見積依頼について

- 1 本リストは、オープンカウンター方式実施要領に基づく手続が必要です。
- 2 本方式は随意契約を前提とした見積依頼であり、有効な見積書をもって申込みをした者のうち、予定価格の制限の範囲内で最低の価格の見積書をもって申込みをした者を契約の相手方とします。
- 3 件名リスト

一連 番号	件 名	納入(履行)場所	納 期 (履行期限)	見積依頼書 公 表	見積書 提出期限	見積合わせ の 日 時	防衛省競争 参加資格	備 考
47	八尾（8）ボイラー用地下 タンク埋設配管漏洩点検	仕様書のとおり	9.3.31	8.9.8	8.9.16 10:00	8.9.16 10:00	防衛省競争参加資格（全省庁 統一資格）は問わないが、① 又は②を証明できるもの ①少額随契と同等規模の契約 を常時継続的に締結している ことを証明できる者 ②過去の実績等により十分な 履行能力が証明できる者	・総品目総額決定

- 4 仕様書の交付場所、契約条項等を示す場所、問合せ先及び提出先
- 〒581-0043
- 住所：大阪府八尾市空港1-81
- 契約機関名（担当）：陸上自衛隊八尾駐屯地第398会計隊八尾派遣隊（東 浦）
- 電話番号（内線）：072-949-5131（内線:348）
- F A X 番号：072-949-5313
- メー ル：ma429fin-ma@inet.gsdf.mod.go.jp

見積書

件名リスト一連番号	47 (8.9.8)
-----------	--------------

(税抜き)

見積金額¥

品 名	規 格	単位	数量	単価	金 額
1 八尾(8)ボイラー用地 下タンク埋設配管漏 洩点検	仕様書のとおり	式	1		
2	以下余白				
10					
11					
12					
13					
14					
納入場所 (履行場所)	仕様書のとおり	納期 (履行期限) 入札(見積)書 有効期間		9.3.31	
契 約 保 証 金	(免 除)				

上記に関して「入札及び契約心得」、「オープンカウンター方式実施要領」及び「標準契約書等」の契約条
項等を承諾のうえ入札見積いたします。また、当社(私(個人の場合)、当団体(団体の場合))は「入札及び
契約心得」に示された暴力団排除に関する誓約事項について誓約いたします。

※押印を省略する場合は、担当者氏名及び担当者連絡先を記載ください。

※見積金額の算定基礎となる内訳書(直接工事費、諸経費等)を添付願います。

令和8年9月16日

分任契約担当官陸上自衛隊八尾駐屯地
第398会計隊八尾派遣隊長 中内 優樹 殿

住 所

会 社 名

代表者名

担当者氏名

担当者連絡先

※押印は担当者名とその連絡先で代えることができます

市場価格調査書

件名リスト一連番号	47 (8.9.8)
-----------	--------------

(税抜き)

見積金額¥

品 名	規 格	単位	数量	単価	金 額
1 八尾(8)ボイラー用地下 タンク埋設配管漏洩点 検	仕様書のとおり	式	1		
2	以下余白				
10	その他内訳等については別紙にて、様式随 意で記載をお願い致します。				
11					
12					
13					
14					
納入場所 (履行場所)	仕様書のとおり	納期 (履行期限)		9.3.31	
契約保証金	(免 除)	入札(見積)書 有効期間			

上記の件名について、市場価格調査の協力をお願いいたします。
※内訳書(部材費・労務費・諸経費等)を添付願います。
※内訳書様式、業者随意様式による。

令和 年 月 日

分任契約担当官陸上自衛隊八尾駐屯地
第398会計隊八尾派遣隊長 中内 優樹 殿

住 所

会 社 名

代表者名

担当者氏名

担当者連絡先

※押印は担当者名とその連絡先で代えることができます

陸 上 自 衛 隊 仕 様 書

- 1 件 名
八尾（８）ボイラー用地下タンク埋設配管漏洩点検
- 2 場 所
大阪府八尾市空港１丁目８１番地 陸上自衛隊八尾駐屯地
- 3 期 間
契約締結日～令和９年３月３１日
ただし、点検は令和９年１月中での実施を基準とする。
- 4 役務概要
本役務は、地下タンク及び埋設配管の漏洩点検を実施するものである。
- 5 燃料タンク等仕様
(1) タンク規格：地下式１１０ｋＬ
(2) 貯蔵燃料：灯油
- 6 一般事項
 - (1) 適用基準
本役務は、仕様書・図面によるほか消防法第１４条に基づき実施する。
 - (2) 協 議
ア 本役務の実施に際し仕様書に記載なき事項であっても、当然必要と考えられる事項については監督官と協議のうえ指示に従い実施するものとする。
イ その他、不明な事項についてはその都度監督官と協議し、指示に従うものとする。
 - (3) 現場管理
ア 本役務は請負業者の責任において実施するものとし、点検に際し破損した場合は監督官へ報告のうえ、指示に従い速やかに復旧するものとする。
イ 点検に際し、請負者は点検内容を作業関係者に十分掌握させると共に作業員に対して安全教育を実施し安全な作業方法の確認及び安全点検を確実に実施するものとする。
ウ 点検中、異常があった際は、速やかに監督官へ報告するものとする。
エ 点検現場の風紀、衛生、盗難予防については、必要な処置を施すと共に請負者の責任において管理するものとする。
 - (4) 工程表
請負者は、点検に先立ち、監督官と協議の上、工程表を作成し監督官に提出するものとし、了解を得たのち点検するものとする。
 - (5) 写真
請負者は、作業の主要な段階及び監督官の指示する場所において写真撮影を実施する。項目は、点検前・点検中・点検完了後及び監督官の指示する箇所とする。
また写真は、作業完了後速やかにＡ４判アルバムに整理のうえ１部提出する。
 - (6) 電気・水の使用
自衛隊施設からの電気・給水は原則として使用させないものとする。
但し、使用する場合はメーター等を設置し部隊側算定に基づき有償とする。
- 7 特記事項
 - (1) 資 格
本役務実施責任者は、甲種又は乙種危険物取扱者の資格を有し、本役務内容について十分な経験と技術を有するものとする。

(2) 点検方法及び判定基準

対象(※1)	点検方法	判定基準
液相部 以外	微加圧法	窒素ガスを封入し、2 k P a の圧力となるように加圧し、加圧終了15分間静置した後、15分間（容量10 k Lを超える地下タンク及び地下埋設配管にあつては、当該容量を10 k Lで除した値を15分に乘じた時間）の圧力降下が2%以下であること。
液相部	振動加速度変換機計測法 (※2)	1 気泡侵入による加速度測定 事前測定値と減圧達成後の測定値のレベル差が6.0 d B以下であること（試験時間5分）。 2 地下水の侵入 事前測定値を基準として、減圧静置時間（基本減圧値5 k P a－130分、10 k P a－95分）内に液面変位量が0.025 mmに達しなかったこと。

※1…「液相部」には、地下水位より下部となっている部分を含むものとする。


※2…振動加速度変換機計測法により難しい場合は、直径0.3 mm以下の開口部からの危険物の漏れを検知することができる精度によるその他の方法により漏洩の有無を点検して差し支えないものとする。

8 提出書類



- | | |
|--|----------------|
| (1) 役務費内訳明細書 | 1部（契約後、速やかに） |
| (2) 工程表 | 1部（契約後、速やかに） |
| (3) 役務着手届 | 1部（契約後、速やかに） |
| (4) 役務完了届 | 1部（点検完了後、速やかに） |
| (5) 現場代理人通知書 | 1部（契約後、速やかに） |
| (6) 作業写真 | 1部（契約後、速やかに） |
| (7) その他、指示された書類 | 必要部数（その都度） |
| (8) 地下タンク等の点検結果報告書
（様式第31号（第27条関係）） | 1部（点検終了後、速やかに） |

9 完了検査

本役務完了後、作業写真及び点検結果報告書の提出を受け、本仕様書に基づき検査官が検査を実施し、合格をもって完了とする。

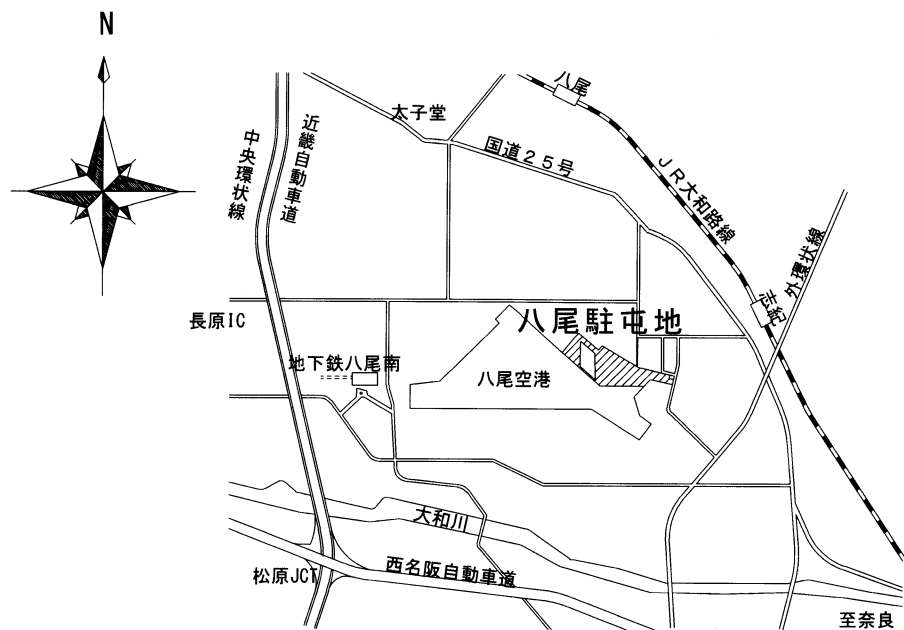


案内図

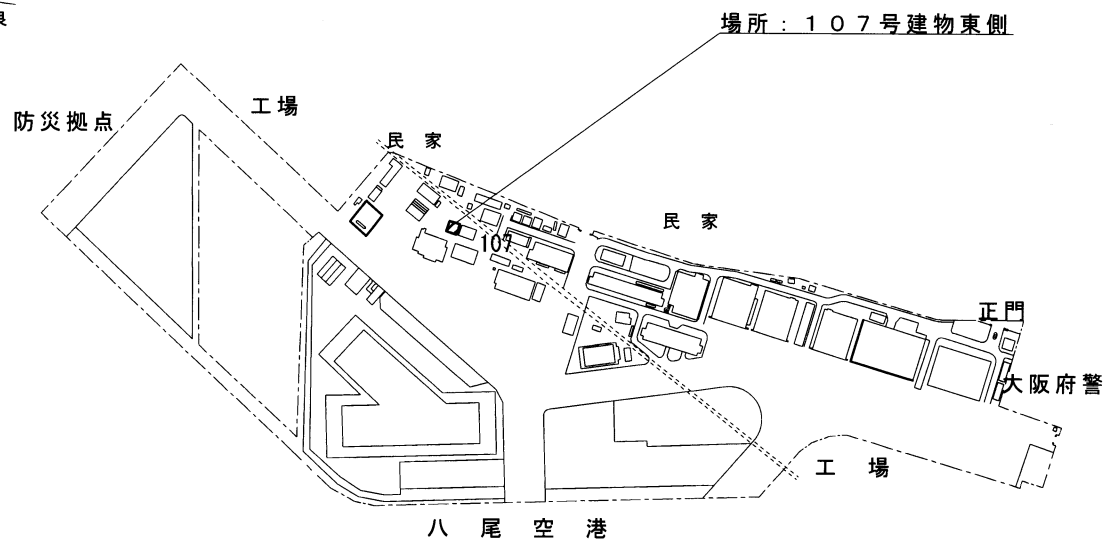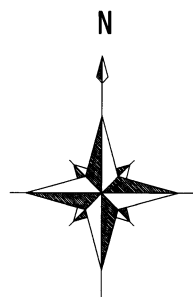

配置図

件名	八尾(8)ボイラー用地下タンク埋設配管漏洩点検	仕様書番号	3 / 4
仕様書名称	案内図・配置図	縮尺	—
陸上自衛隊八尾駐屯地業務隊管理科			

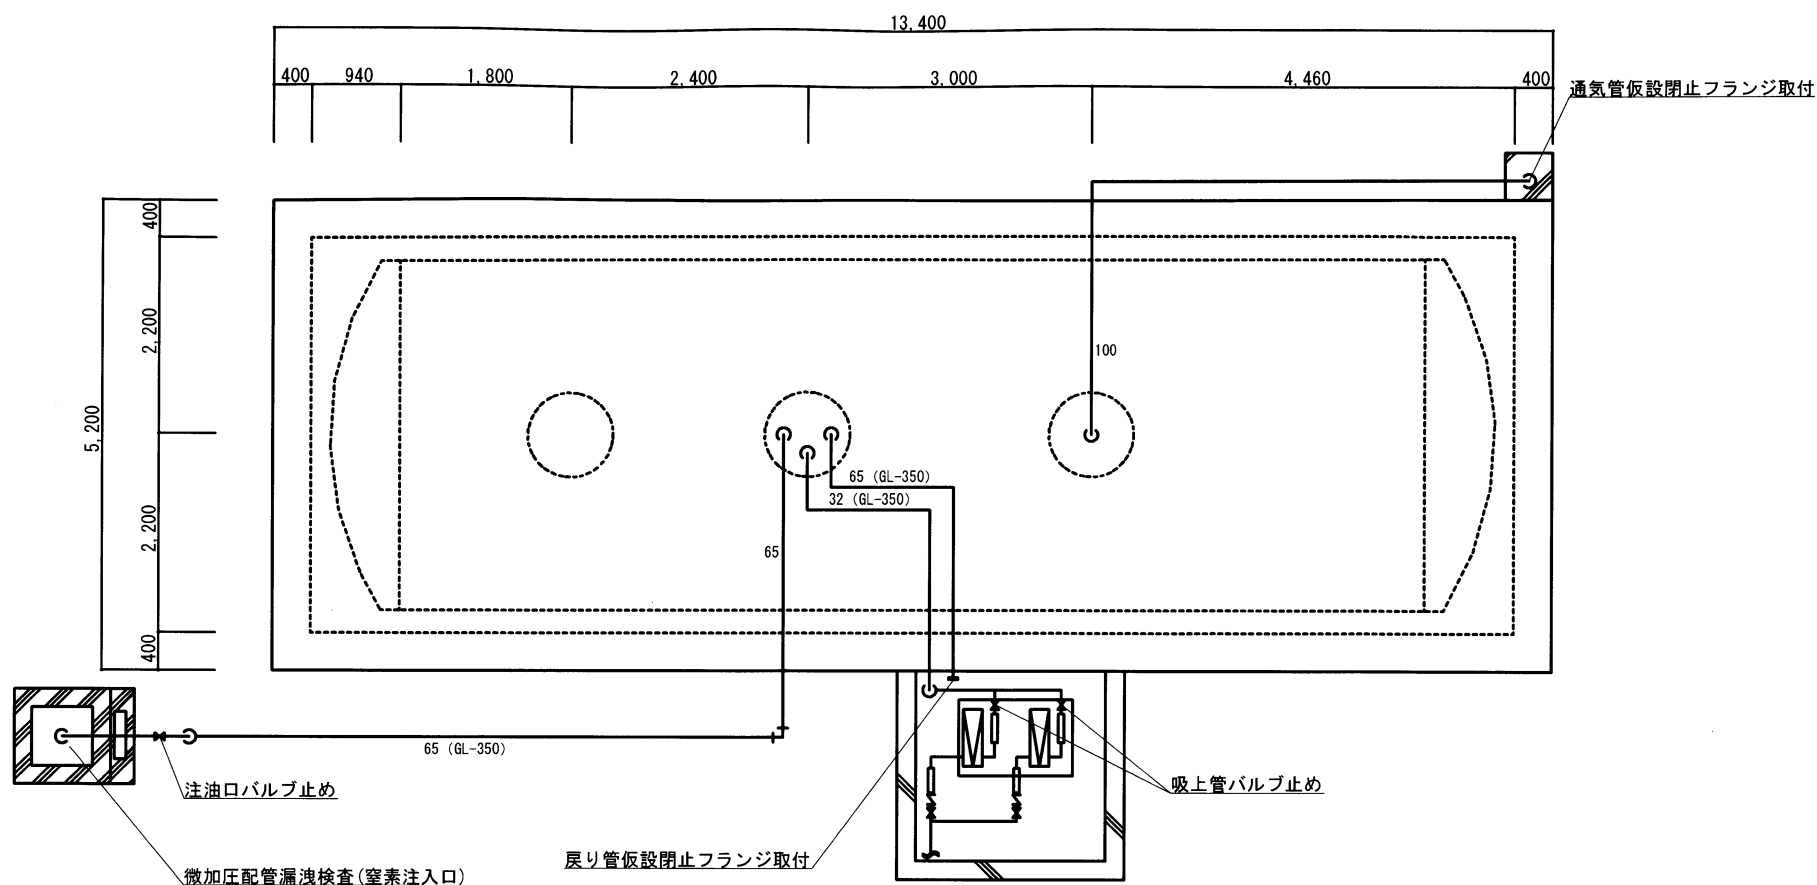

地下タンク配管図

件 名	八尾（８）ボイラー用地下タンク埋設配管漏洩点検	仕様書番号	4 / 4
仕様書名称	地下タンク及び配管図	縮 尺	—
陸上自衛隊八尾駐屯地業務隊管理科			